

Renvooi

- entree woning
- entree berging
- Bwnr. 00
- bouwnummer
- parkeervak
- hekwerk met heder, hoogte 180 cm¹
- gemetselde tuinmuur met betonnen afdekker en metalen hekwerk tussen metselwerk penanten met betonnen afdekker
- gemetselde tuinmuur met betonnen afdekker en metselwerk penanten met betonnen afdekker met daarachter een hekwerk met heder
- talud (bovenzijde schuine overgang tussen hoogteniveaus)
- wp
- buitenunit warmtepomp in techn. ruimte berging



tekening
Situatie
bouwnummer
35 t/m 40
type: -
tekeningnr: VT-01-00a
schaal: 1:500
datum: 09-05-2025
formaat: A3



Renvooi

- entree woning
- entree berging
- Bwnr. 00
- parkeervak
- hekwerk met heder, hoogte 180 cm¹
- gemetselde tuinmuur met betonnen afdekker en metalen hekwerk tussen metselwerk penanten met betonnen afdekker
- gemetselde tuinmuur met betonnen afdekker en metselwerk penanten met betonnen afdekker met daarachter een hekwerk met heder
- talud (bovenzijde schuine overgang tussen hoogteniveaus)
- wp



tekening
Situatie
bouwnummer
35 t/m 40
type: -
tekeningnr: VT-01-00b
schaal: 1:250
datum: 09-05-2025
formaat: A3



Bwnr. 35

Bwnr. 36

Bwnr. 37

Bwnr. 38

Bwnr. 39

Bwnr. 40



tekening
Voorgevel

bouwnummer
35 t/m 40


type: -

tekeningnr: VT-01-00c

schaal: 1:100

datum: 09-05-2025

formaat: A3

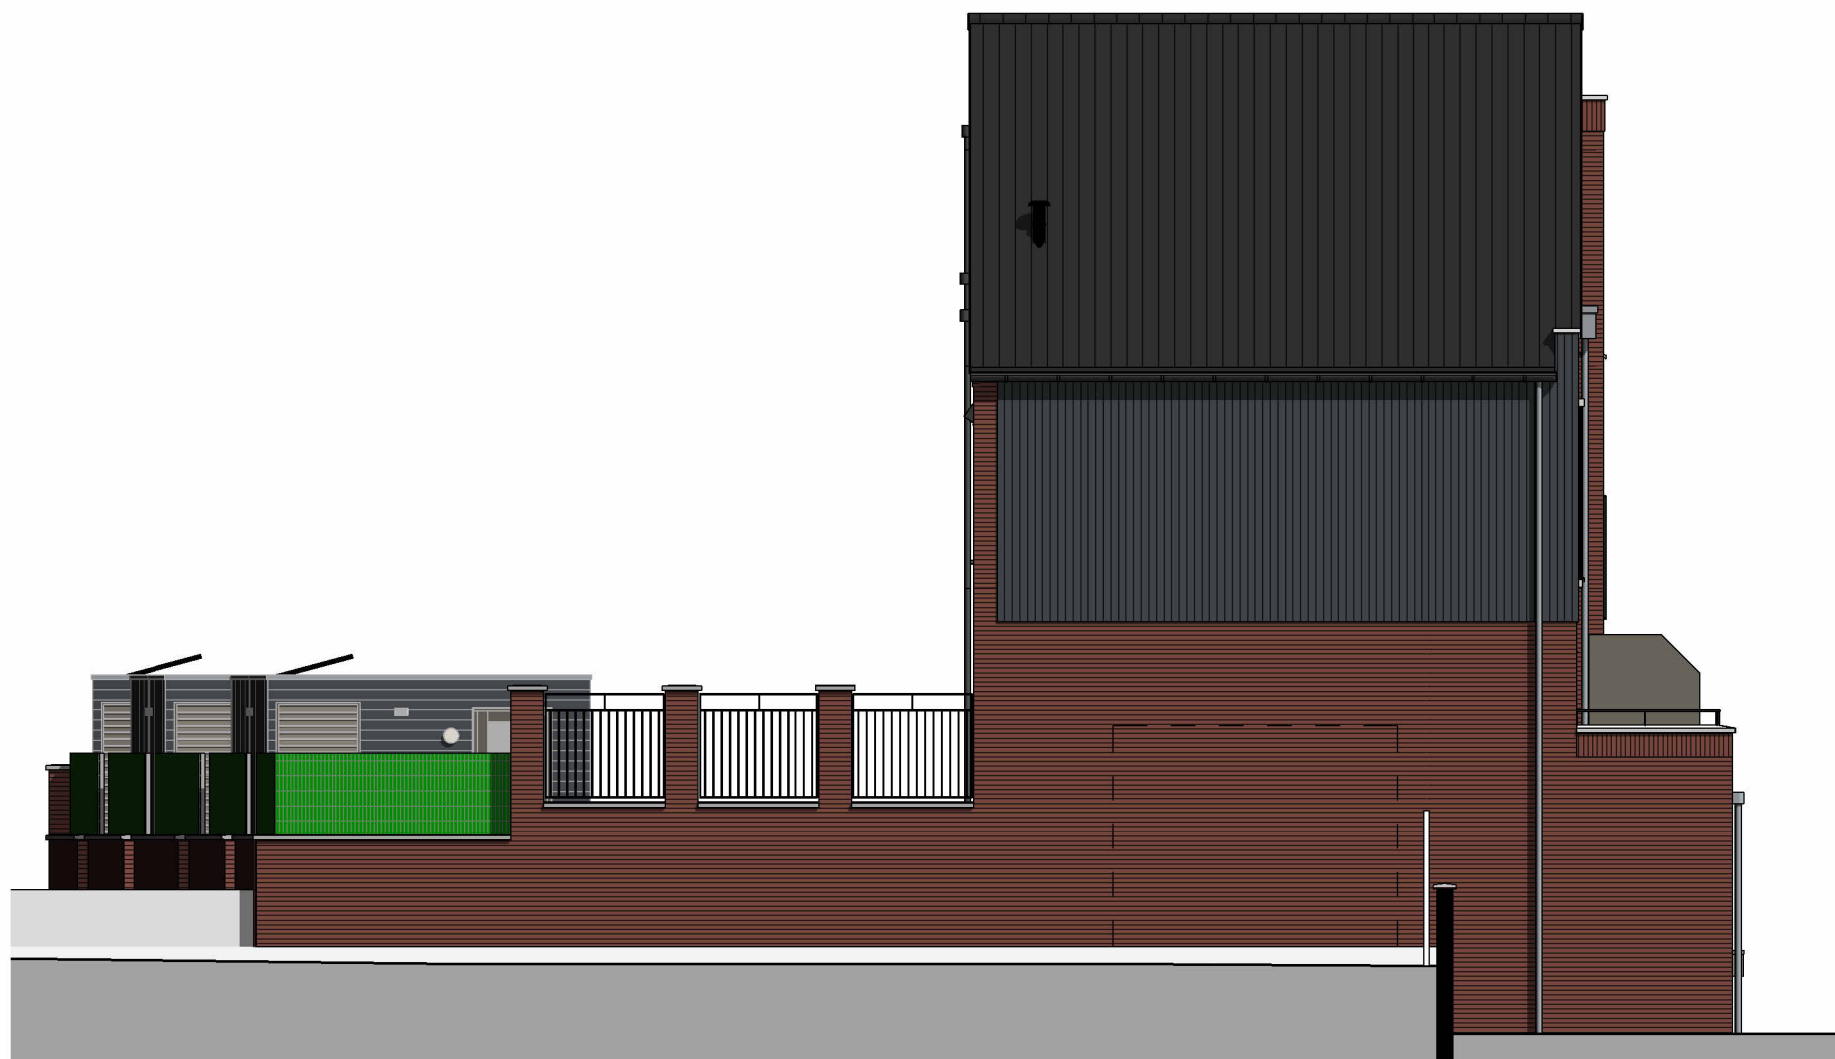

tekening
Linker zijgevel

bouwnummer
35

type: -

tekeningnr: VT-01-00d

schaal: 1:100

datum: 09-05-2025

formaat: A3



Bwnr. 40

Bwnr. 39

Bwnr. 38

Bwnr. 37

Bwnr. 36

Bwnr. 35



tekening
Achtergevel

bouwnummer
35 t/m 40

type: -

tekeningnr: VT-01-00e

schaal: 1:100

datum: 09-05-2025


formaat: A3




tekening
Rechter zijgevel
bouwnummer
40
type: -
tekeningnr: VT-01-00f
schaal: 1:100
datum: 09-05-2025
formaat: A3



tekening
Doorsneden
bouwnummer
35 t/m 40
type: -
tekeningnr: VT-01-00g
schaal: 1:100
datum: 09-05-2025
formaat: A3

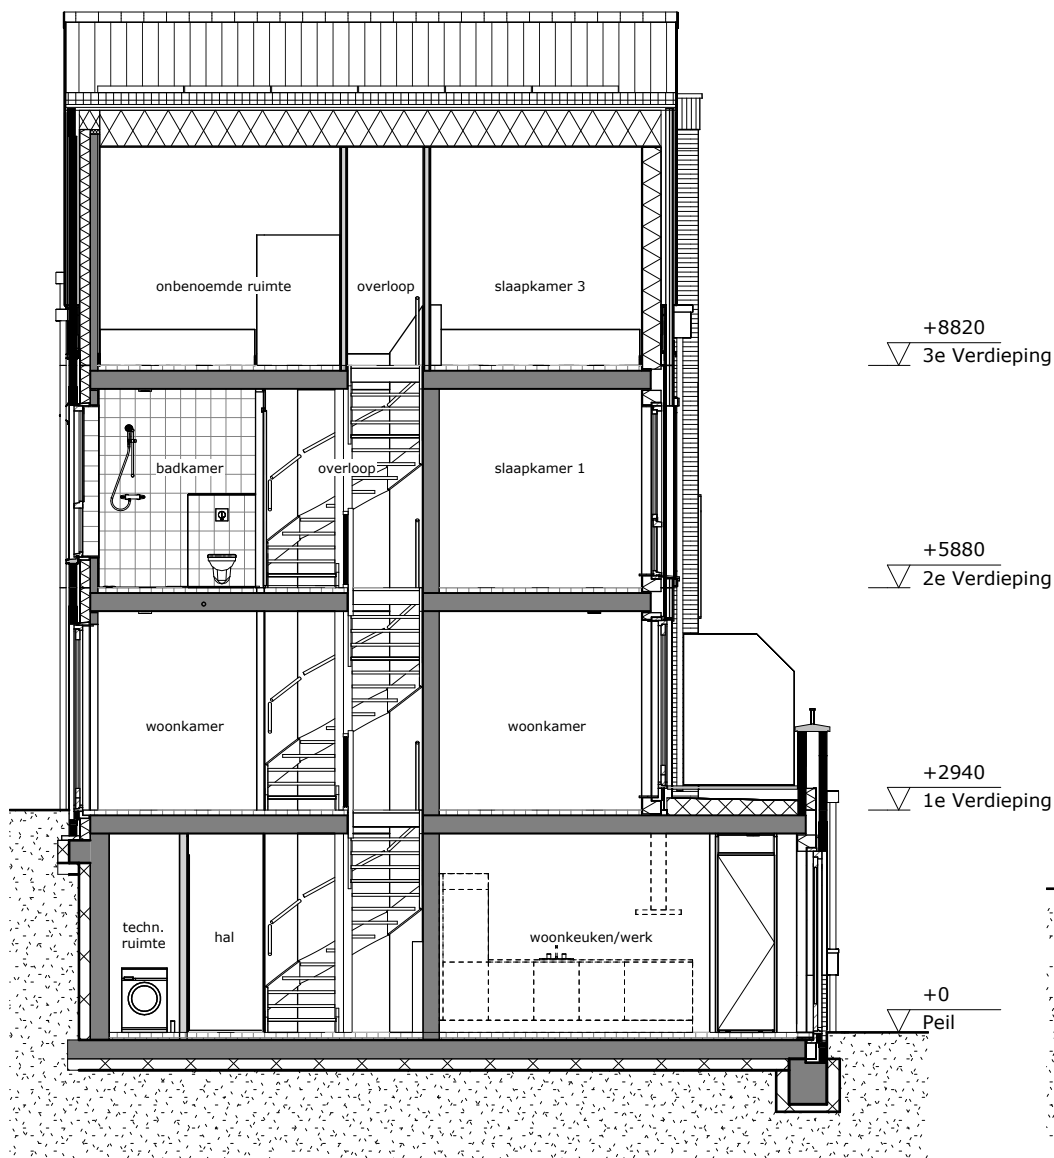

Doorsnede bwnr. 35

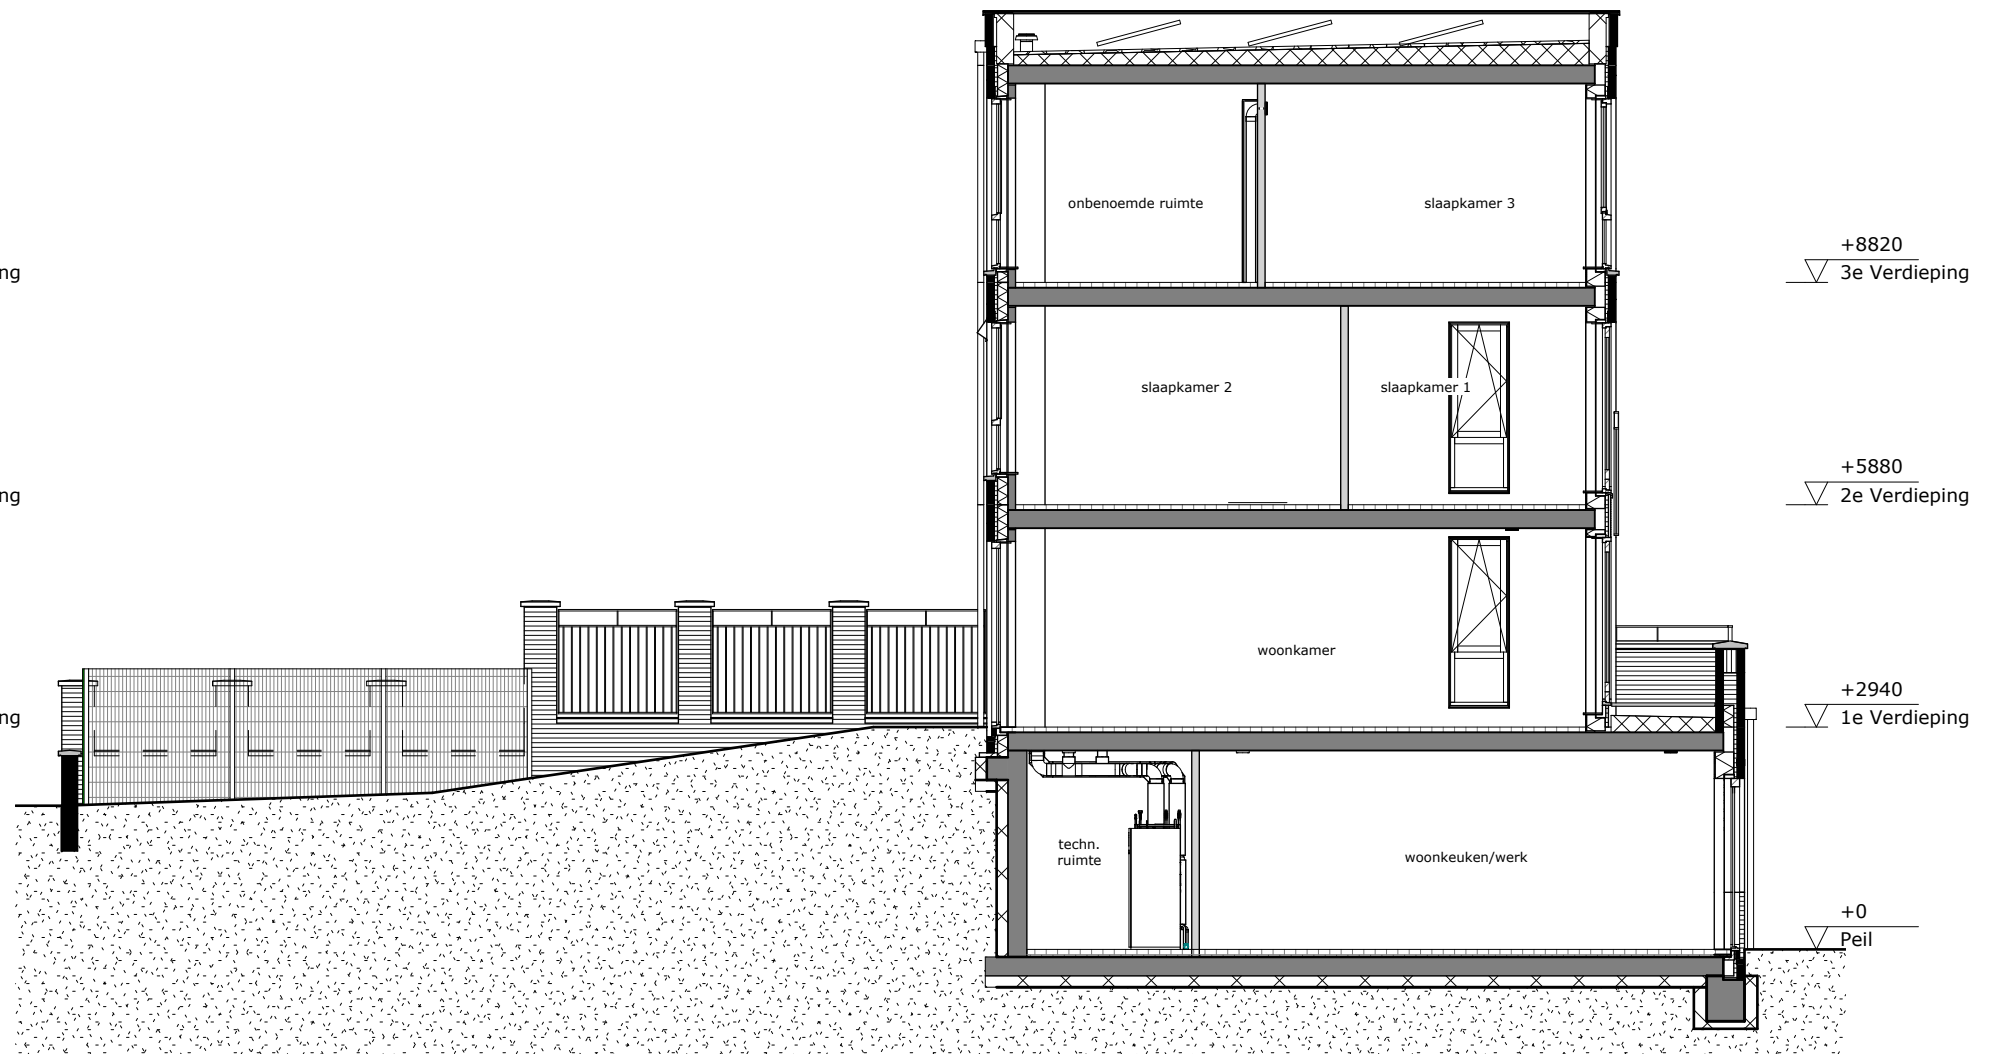

Doorsnede bwnr. 40



tekening
Doorsneden

bouwnummer
35 t/m 40


type: -

tekeningnr: VT-01-00h


schaal: 1:100

datum: 09-05-2025


formaat: A3

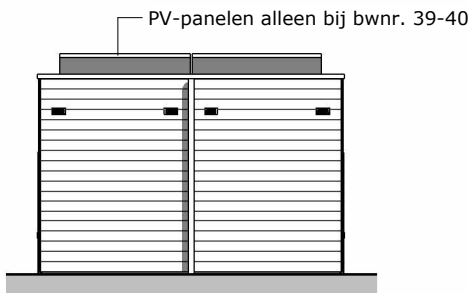


Voorgevel

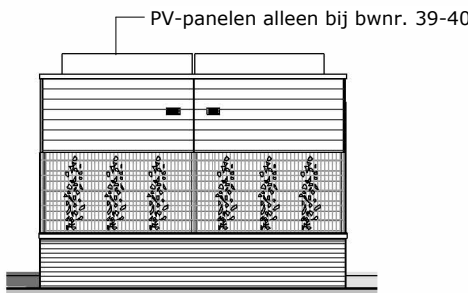


Achtergevel

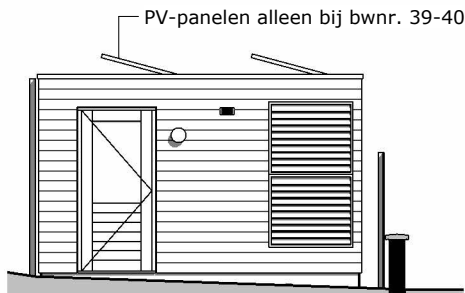


Rechter zijgevel

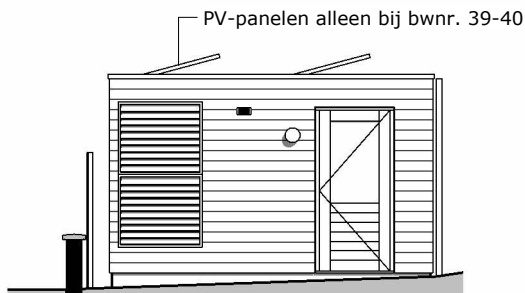


Linker zijgevel

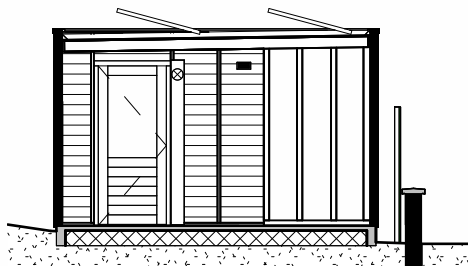

Doorsnede A

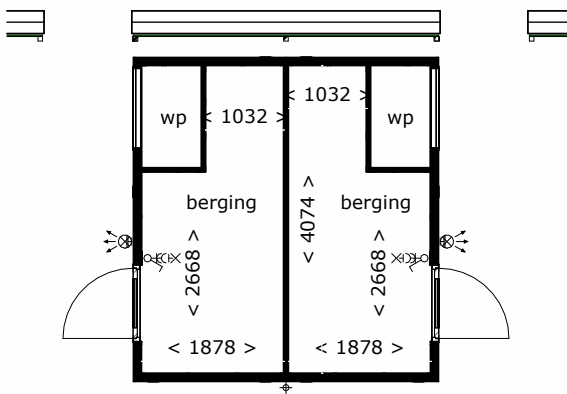

Plattegrond

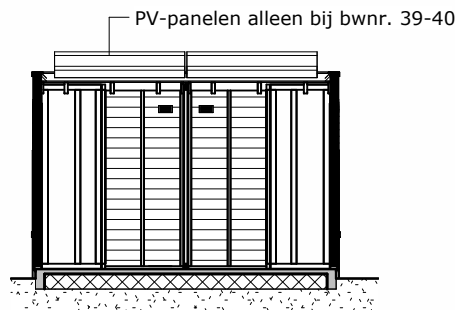

Doorsnede B

Renvooi

	houten wanden
	enkele schakelaar
	aansluitpunt verlichting wand
	wandarmatuur met bewegingsmelder, waterdicht
	dubbele wandcontactdoos met randaarde
	opstelplaats buitenunit warmtepomp


 




 
 
 


















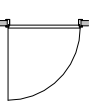


     Disclaimer

 De op deze tekeningen aangegeven maten zijn circa maten in millimeters en tussen de wanden / vloeren gemeten, waarbij geen rekening is gehouden met enige wandafwerking, plinten, aftimmering, etc. In verband met de nauwkeurige uitwerking van details, constructie, maatvoering, materialen e.d. kunnen er kleine afwijkingen ontstaan ten opzichte van de nu vermelde gegevens. Deze geringe afwijkingen geven geen aanleiding tot verrekening. Aan de op deze tekening aangegeven maten kunnen derhalve geen rechten worden ontleend. De op deze tekeningen aangegeven maatvoering is niet geschikt voor opdrachten aan derden door koper(s). De posities van aansluitingen en installatie onderdelen zijn indicatief op tekening aangegeven. De exacte aantallen en posities zullen na berekening in het werk door de installateurs worden bepaald en kunnen afwijken van deze tekening.

  

tekening
Berging dubbel
bouwnummer
35 t/m 40
type: -
tekeningnr: VT-01-B01
schaal: 1:100
datum: 09-05-2025
formaat: A3

 Renvooi


	gevelmetselwerk
	gevelisolatie
	dragende wand
	niet dragende binnenwand
	binnendeurkozijn met bovenlicht (kozijnen op 3e verdieping onder hellend dak geen bovenlicht)
	principe opstelling keukenblok
	enkele schakelaar
	dubbele schakelaar
	wisselschakelaar
	aansluitpunt verlichting plafond (centraaldoos)
	aansluitpunt verlichting wand
	enkele wandcontactdoos met randaarde
	enkele wandcontactdoos met randaarde voor een droger
	enkele wandcontactdoos met randaarde voor een wasmachine
	enkele wandcontactdoos met randaarde voor de elektrische radiator
	dubbele wandcontactdoos met randaarde
	dubbele wandcontactdoos met randaarde
	PV>MK 400V aansluiting voorzien van een werkschakelaar voor de PV-installatie
	drie-standen schakelaar bediening ventilatietoestel
	aansluiting thermostaat (bedraad)
	aansluiting data (bedraad)
	loze leiding (niet bedraad)
	centraal aardepunt
	rookmelder
	toevoerpunt balansventilatie in wand of plafond (plaats toevoerpunten in plattegronden is indicatief)
	afzuigpunt balansventilatie in wand of plafond (plaats afzuigpunten in plattegronden is indicatief)
	ruimte voorzien van vloerverwarming
	verdeler vloerverwarming
	onbenoemde ruimte volgens krijtstreepmethode
	opstelplaats installaties

Disclaimer

De op deze tekeningen aangegeven maten zijn circa maten in millimeters en tussen de wanden / vloeren gemeten, waarbij geen rekening is gehouden met enige wandafwerking, plinten, aftimmering, etc. In verband met de nauwkeurige uitwerking van details, constructie, maatvoering, materialen e.d. kunnen er kleine afwijkingen ontstaan ten opzichte van de nu vermelde gegevens. Deze geringe afwijkingen geven geen aanleiding tot verrekening. Aan de op deze tekening aangegeven maten kunnen derhalve geen rechten worden ontleend. De op deze tekeningen aangegeven maatvoering is niet geschikt voor opdrachten aan derden door koper(s). De posities van aansluitingen en installatie onderdelen zijn indicatief op tekening aangegeven. De exacte aantallen en posities zullen na berekening in het werk door de installateurs worden bepaald en kunnen afwijken van deze tekening.



tekening
Renvooi
bouwnummer
35 t/m 40
type: -
tekeningnr: VT-01-R01
schaal: -
datum: 09-05-2025
formaat: A3

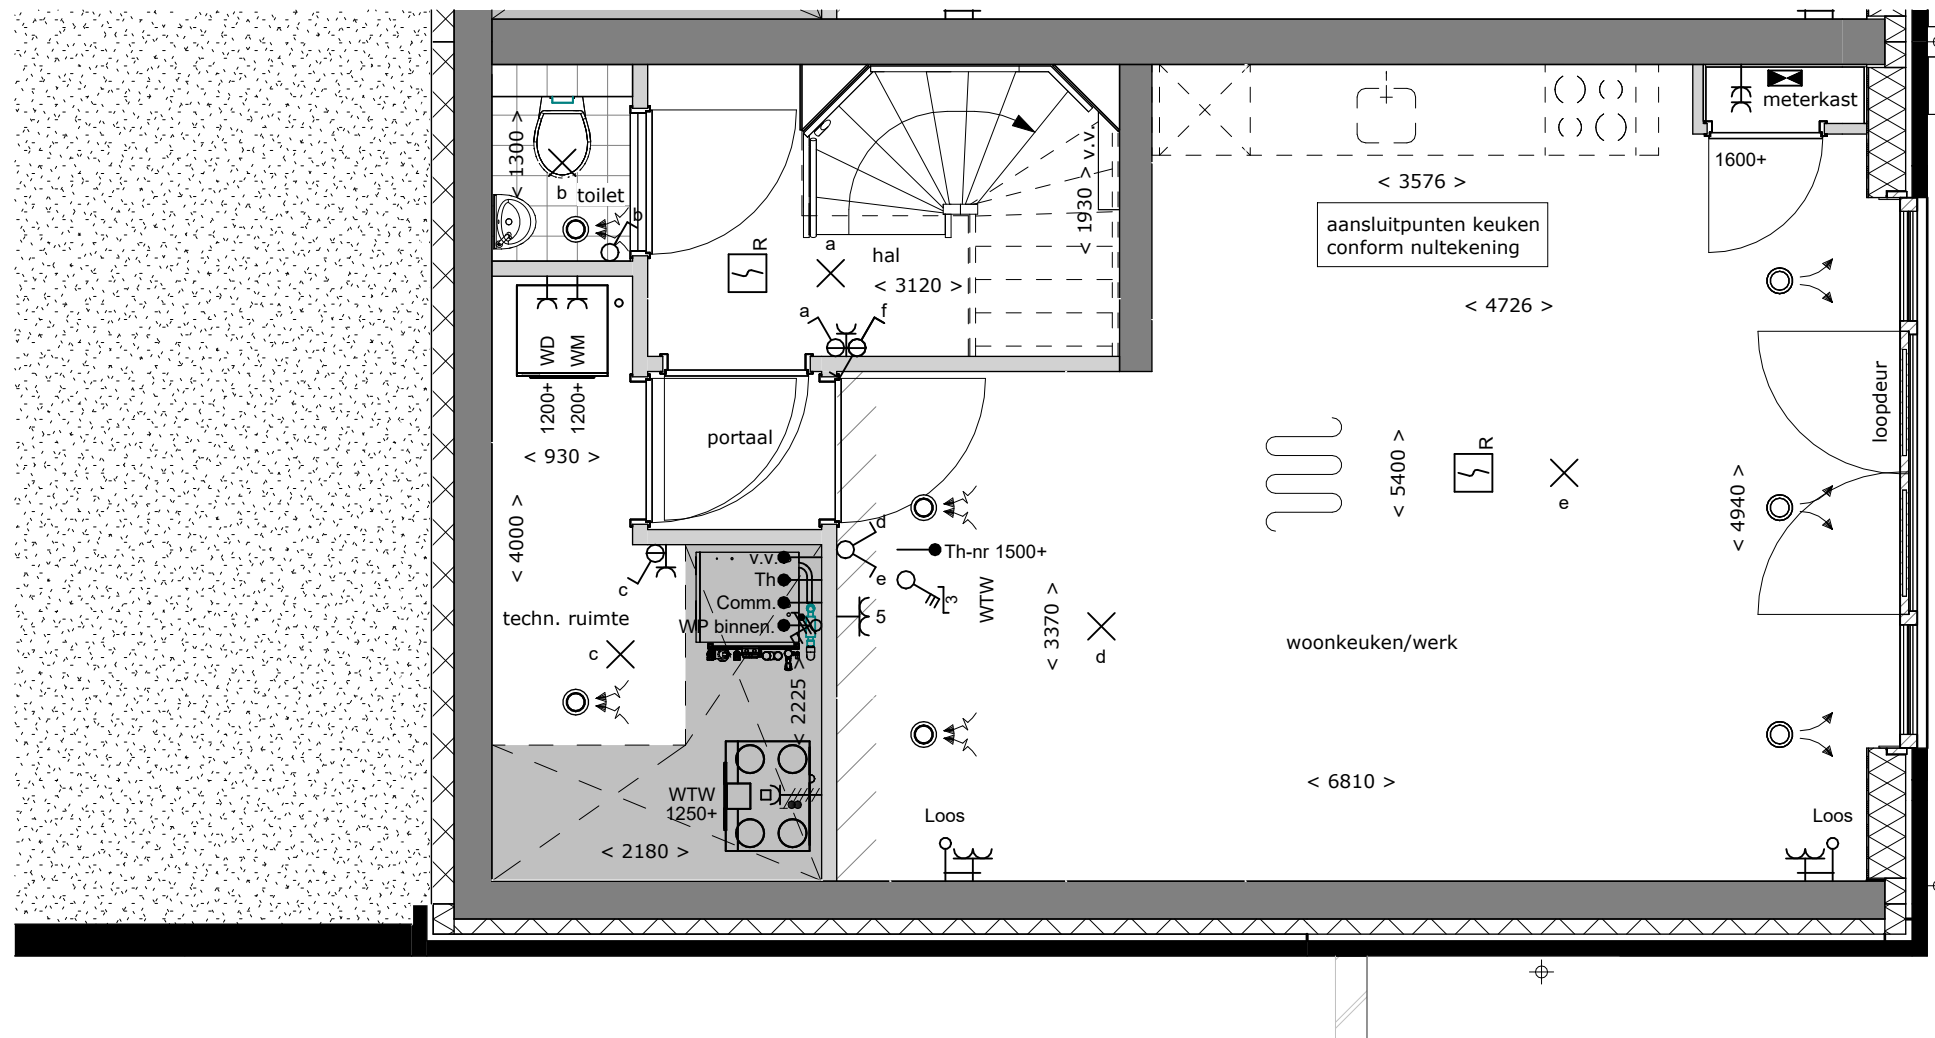

tekening
Begane grond

bouwnummer
35


type: -

tekeningnr: VT-01-35a


schaal: 1:50

datum: 09-05-2025


formaat: A3

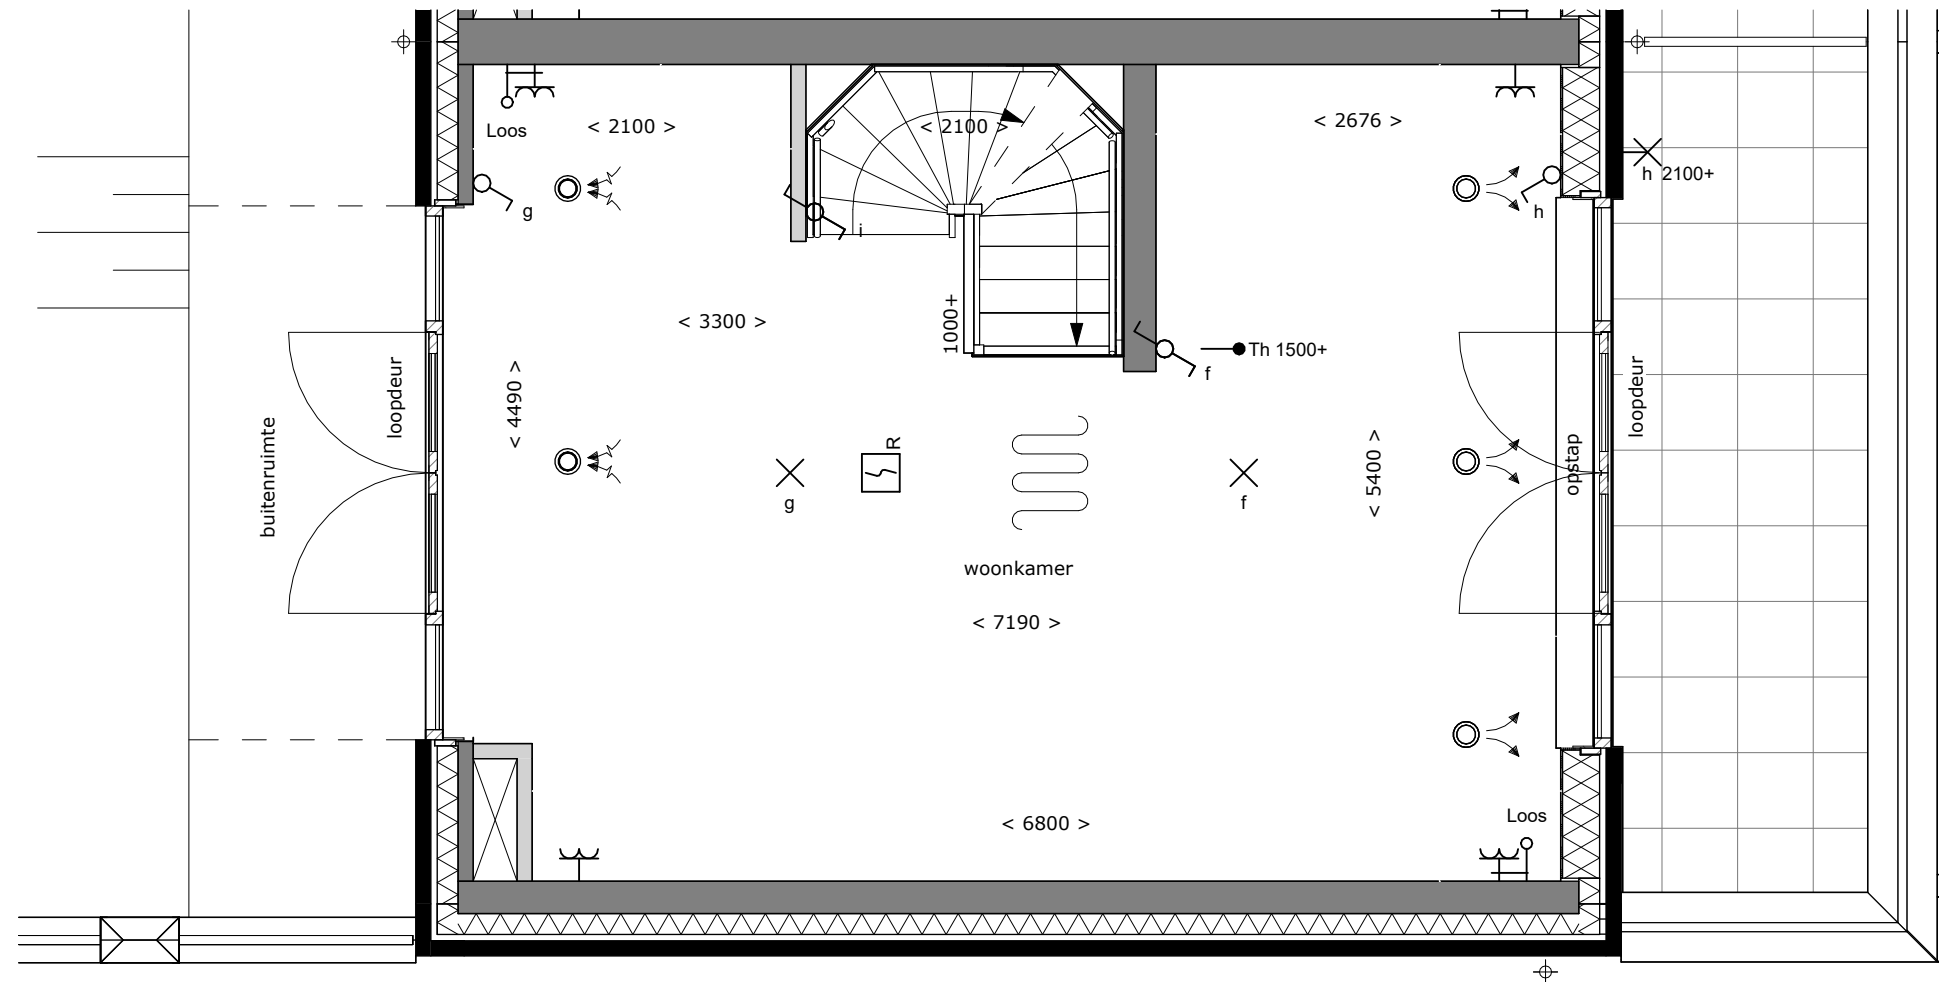


tekening
Eerste verdieping
 bouwnummer
35
 type: -
 tekeningnr: VT-01-35b
 schaal: 1:50
 datum: 09-05-2025
 formaat: A3

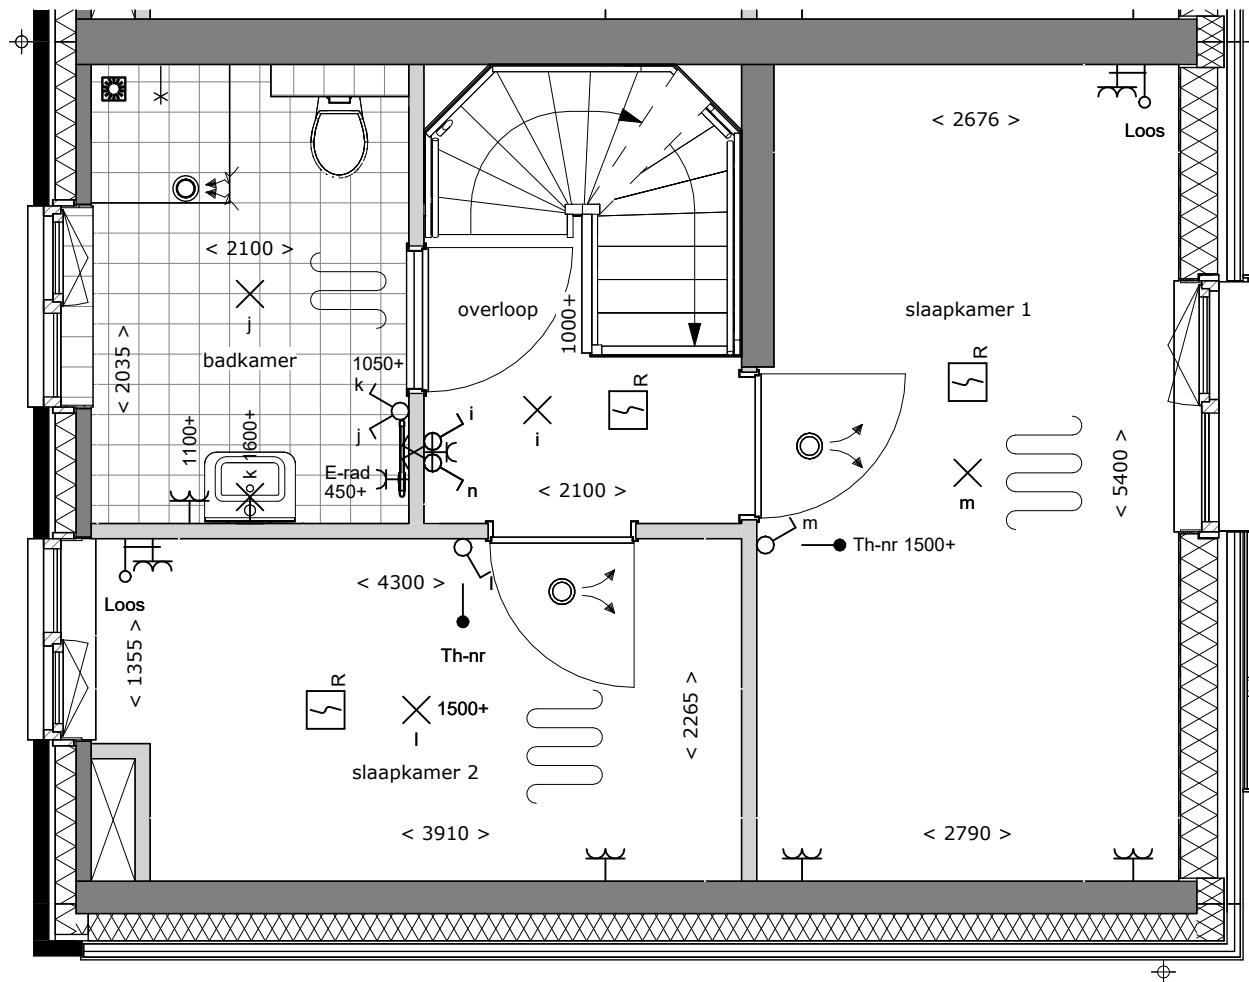


tekening
Tweede verdieping
bouwnummer
35
type: -
tekeningnr: VT-01-35c
schaal: 1:50
datum: 09-05-2025
formaat: A3

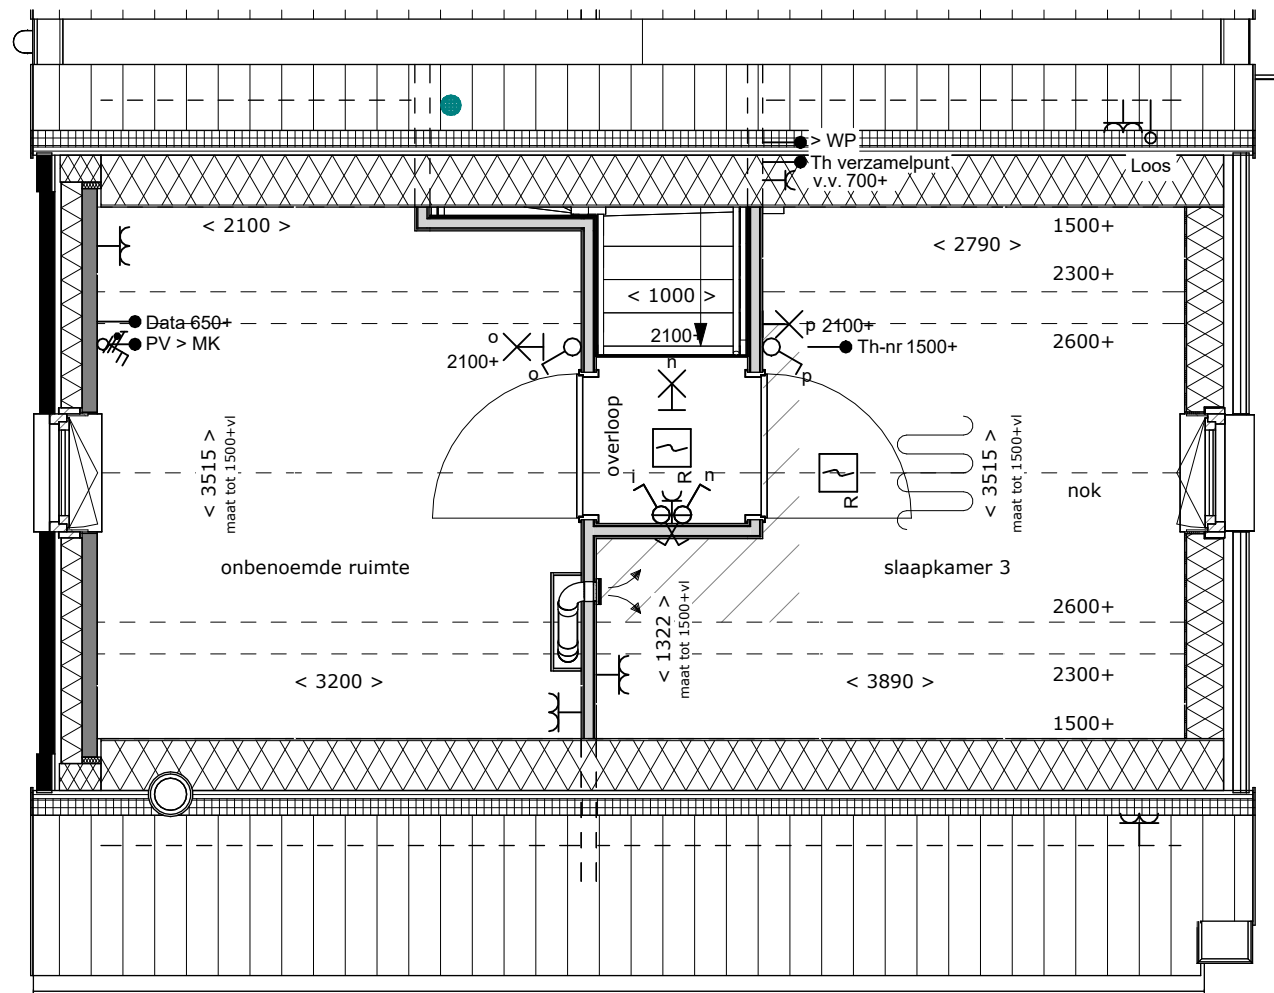


tekening
Derde verdieping
bouwnummer
35
type: -
tekeningnr: VT-01-35d
schaal: 1:50
datum: 09-05-2025
formaat: A3

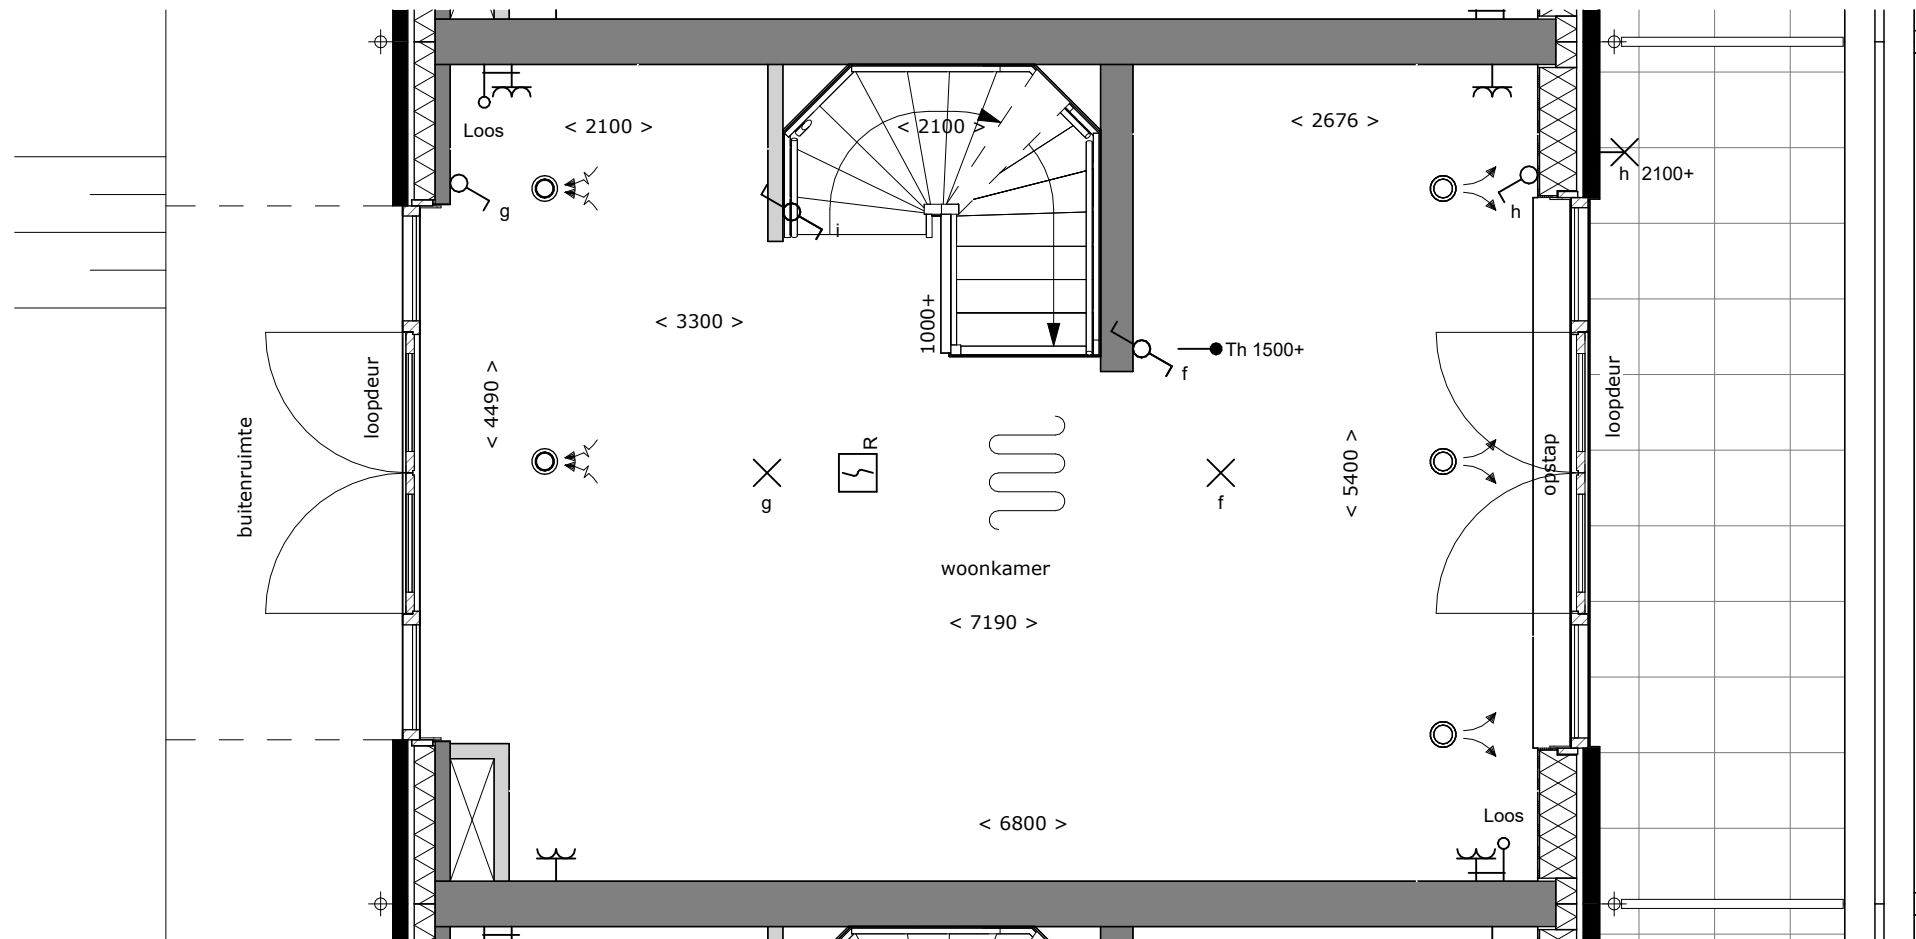


tekening
Eerste verdieping
bouwnummer
36
type: -
tekeningnr: VT-01-36b
schaal: 1:50
datum: 09-05-2025
formaat: A3

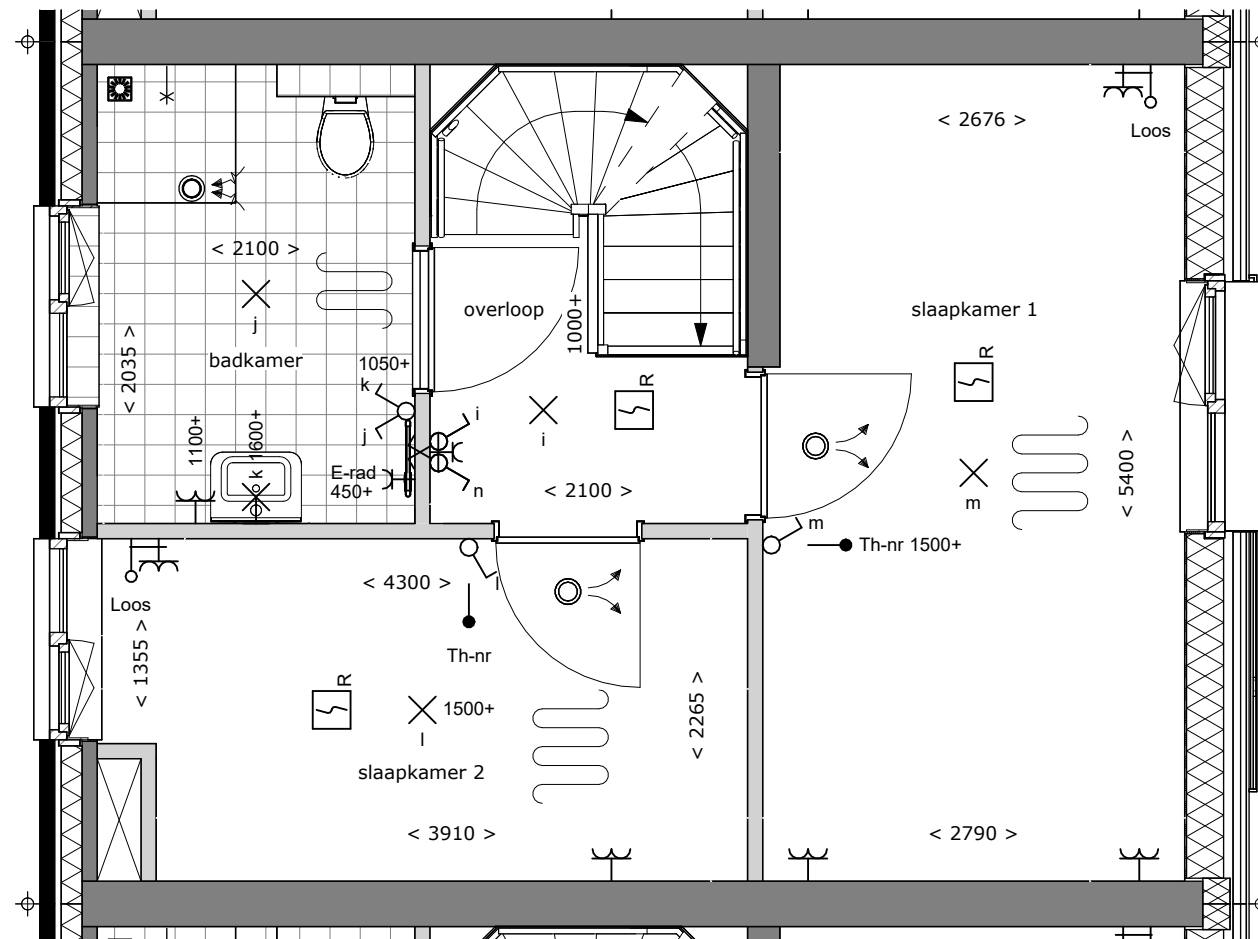

tekening
Tweede verdieping
 bouwnummer
36
 type: -
 tekeningnr: VT-01-36c
 schaal: 1:50
 datum: 09-05-2025
 formaat: A3

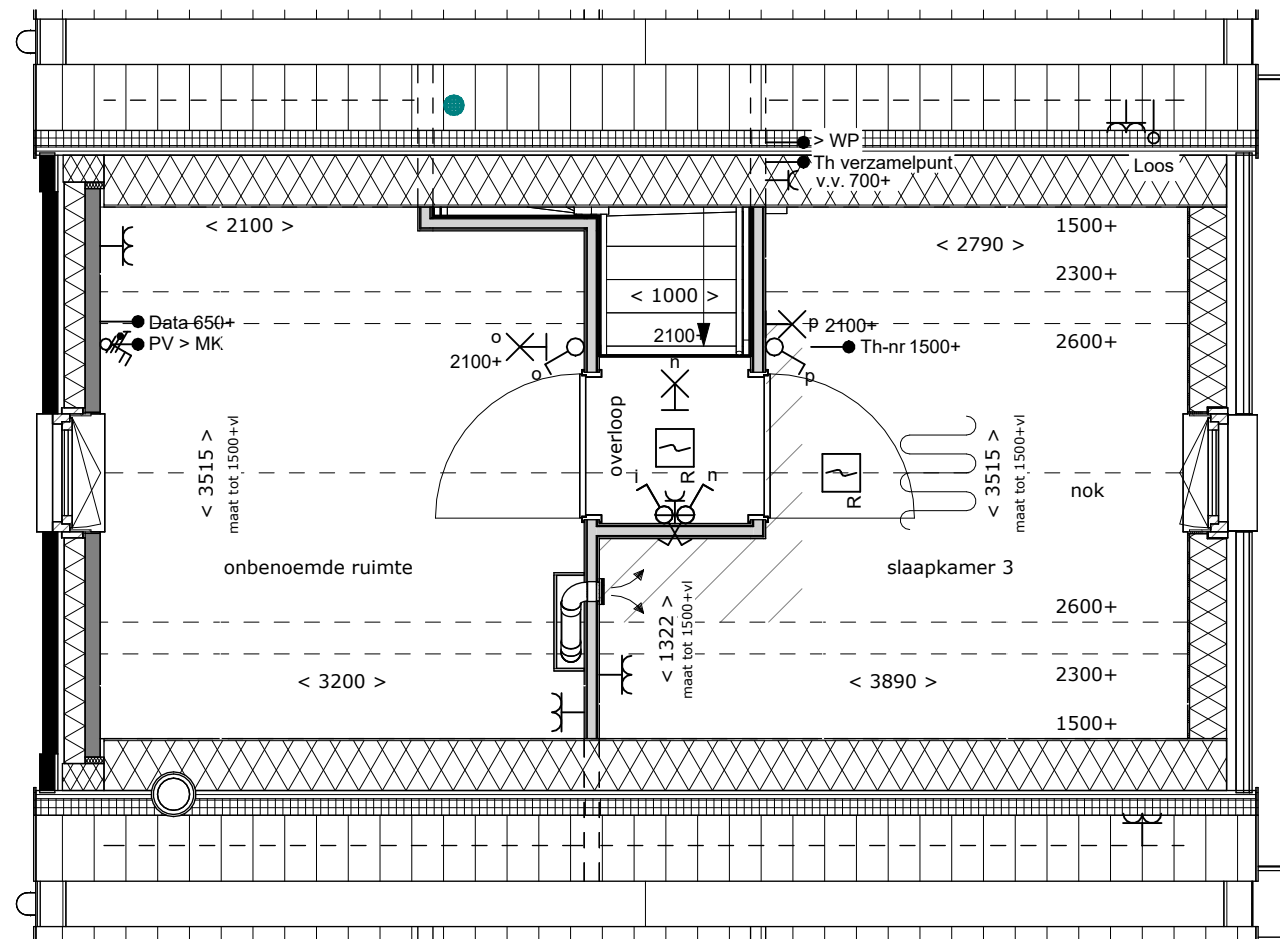

tekening
Derde verdieping
 bouwnummer
36
 type: -
 tekeningnr: VT-01-36d
 schaal: 1:50
 datum: 09-05-2025
 formaat: A3

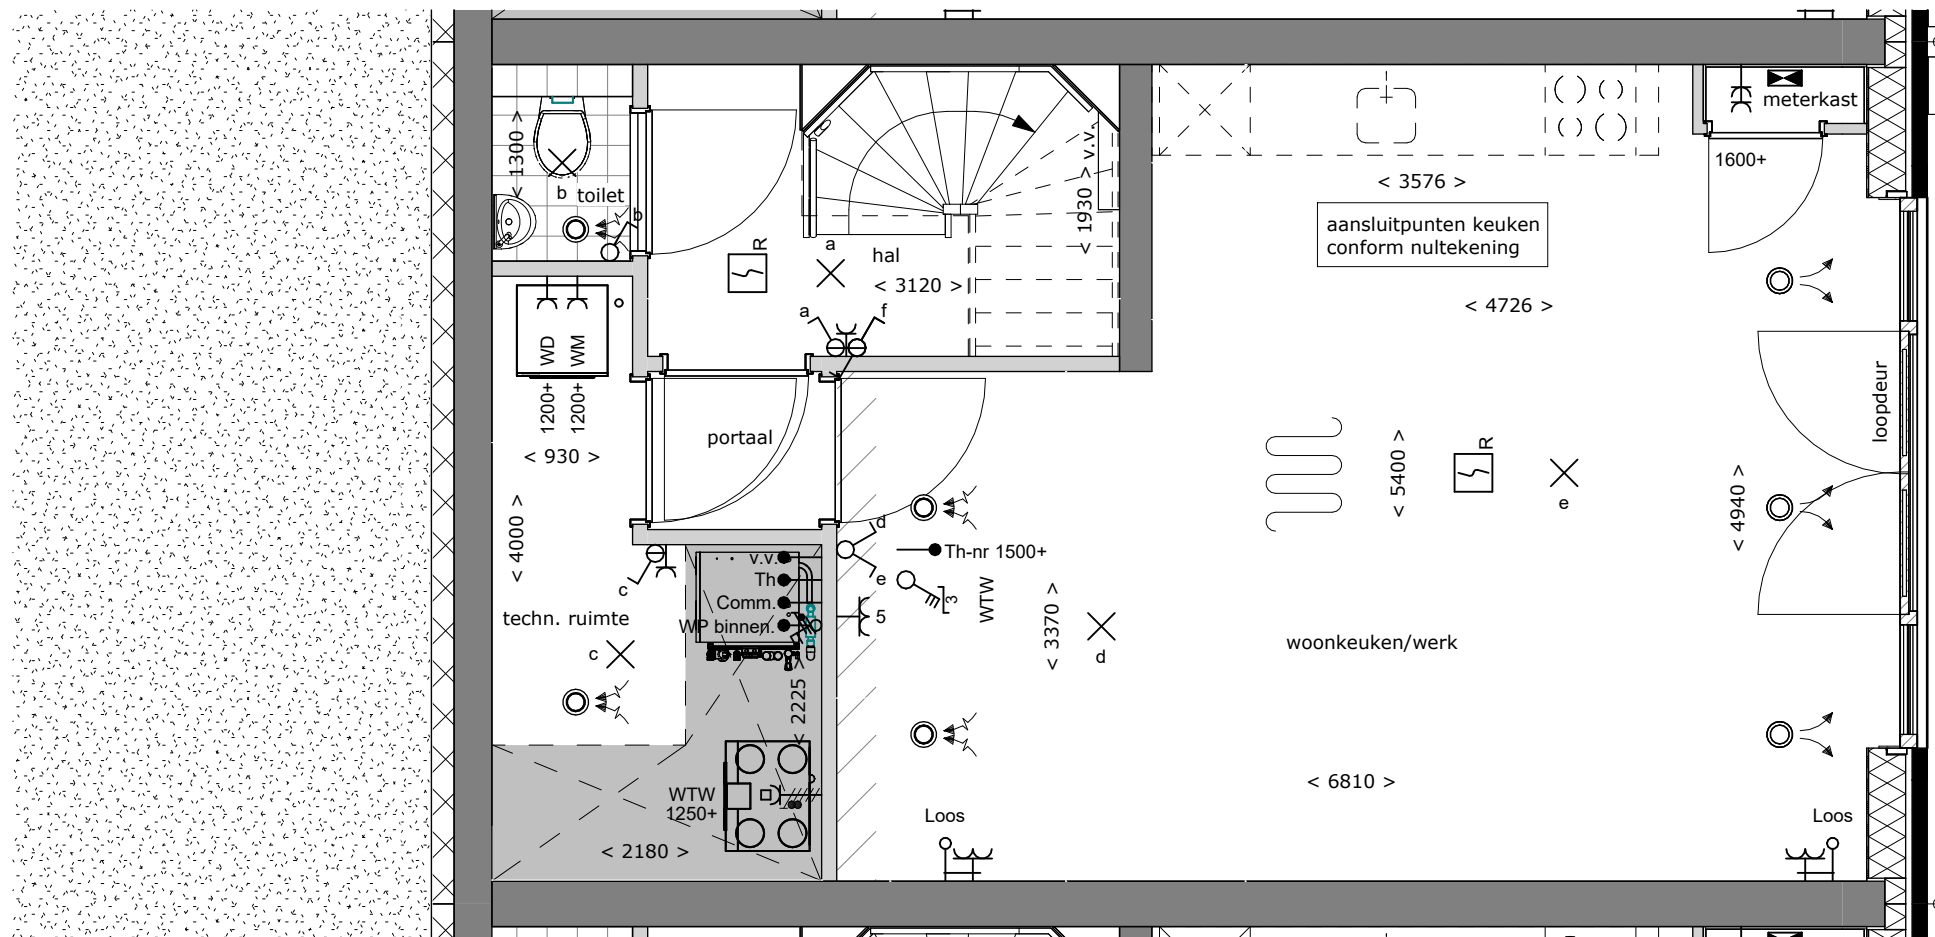

tekening
Begane grond

bouwnummer
37


type: -

tekeningnr: VT-01-37a


schaal: 1:50

datum: 09-05-2025


formaat: A3

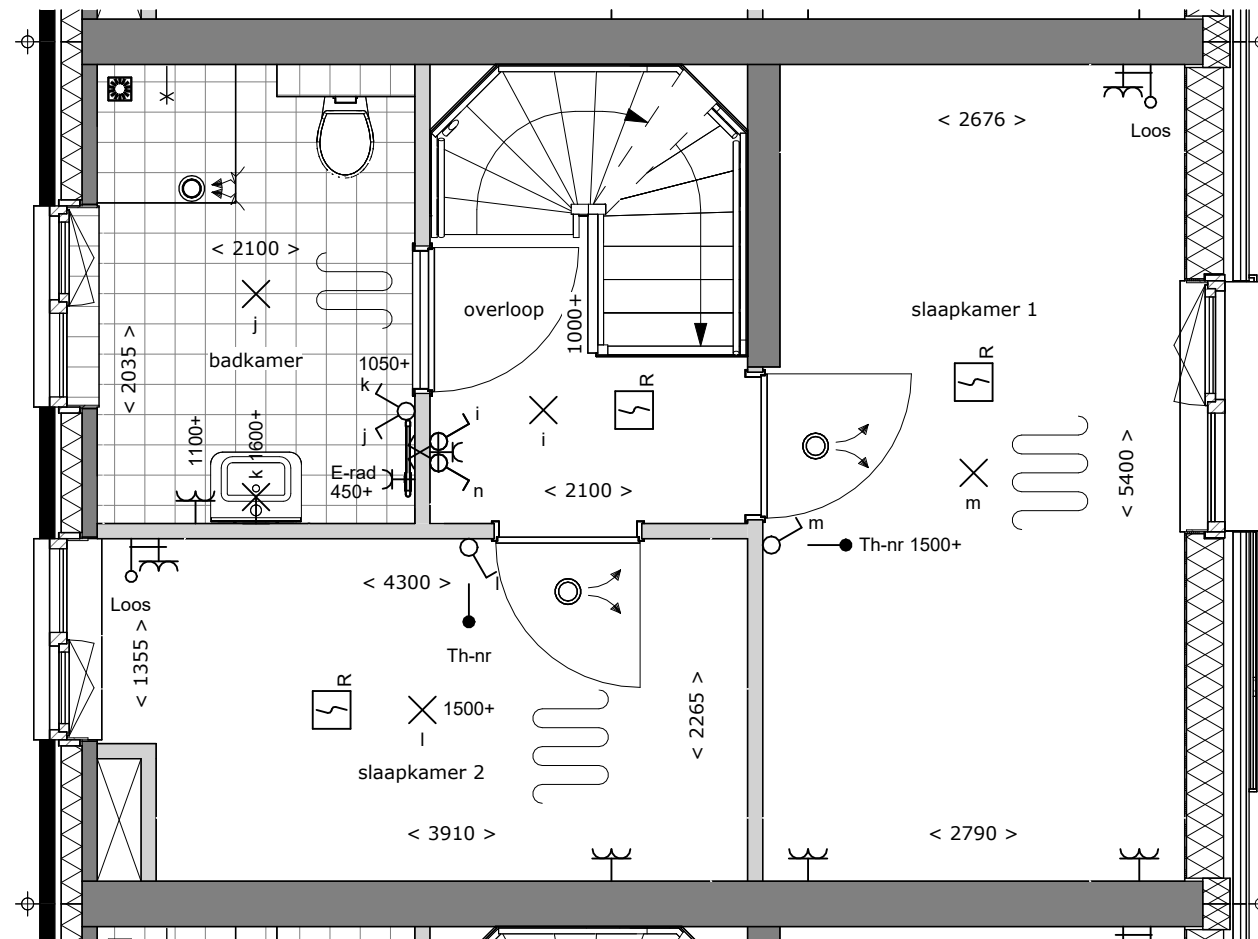

tekening
Tweede verdieping
 bouwnummer
37
 type: -
 tekeningnr: VT-01-37c
 schaal: 1:50
 datum: 09-05-2025
 formaat: A3

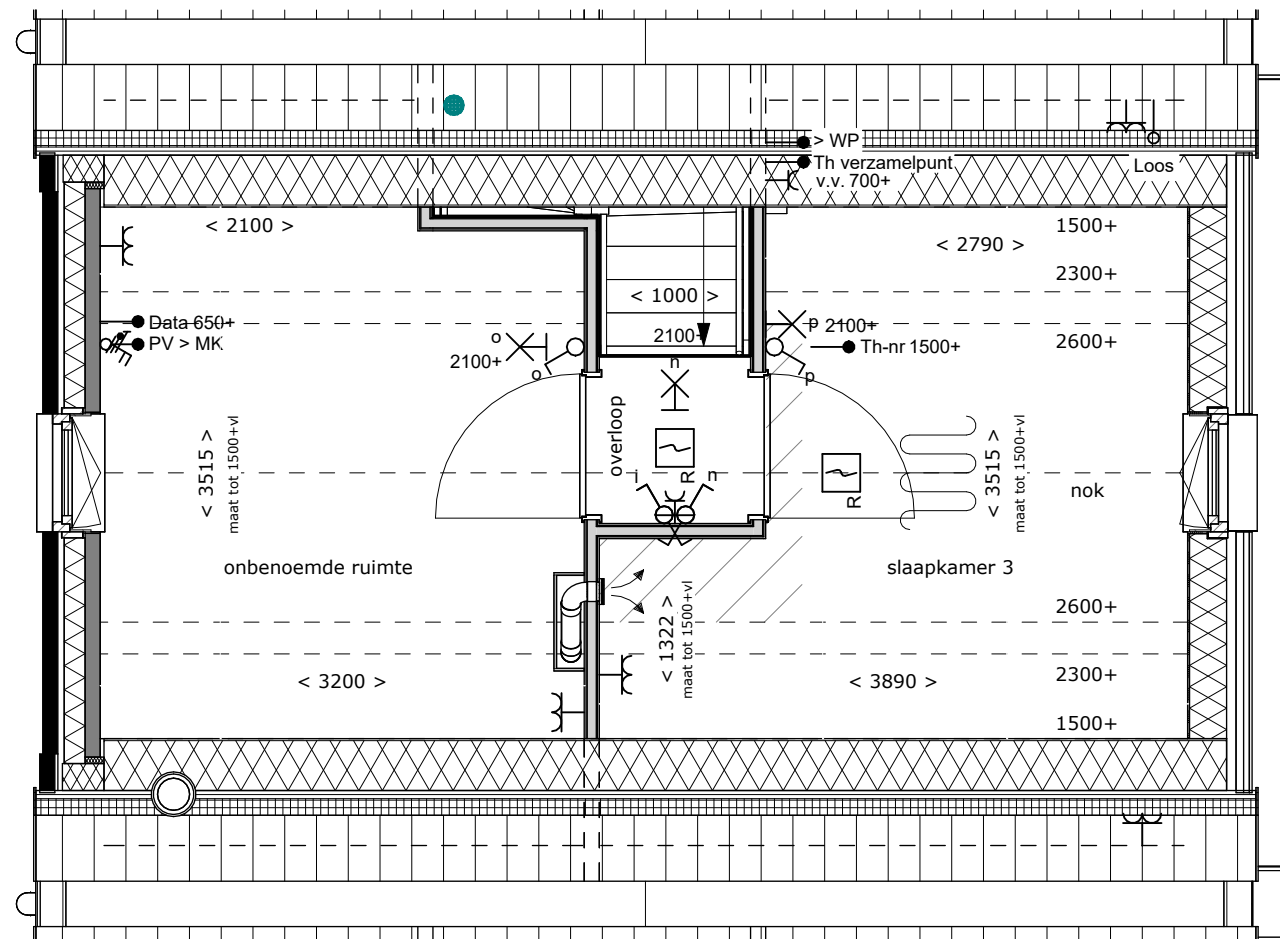

tekening
Derde verdieping
 bouwnummer
37
 type: -
 tekeningnr: VT-01-37d
 schaal: 1:50
 datum: 09-05-2025
 formaat: A3

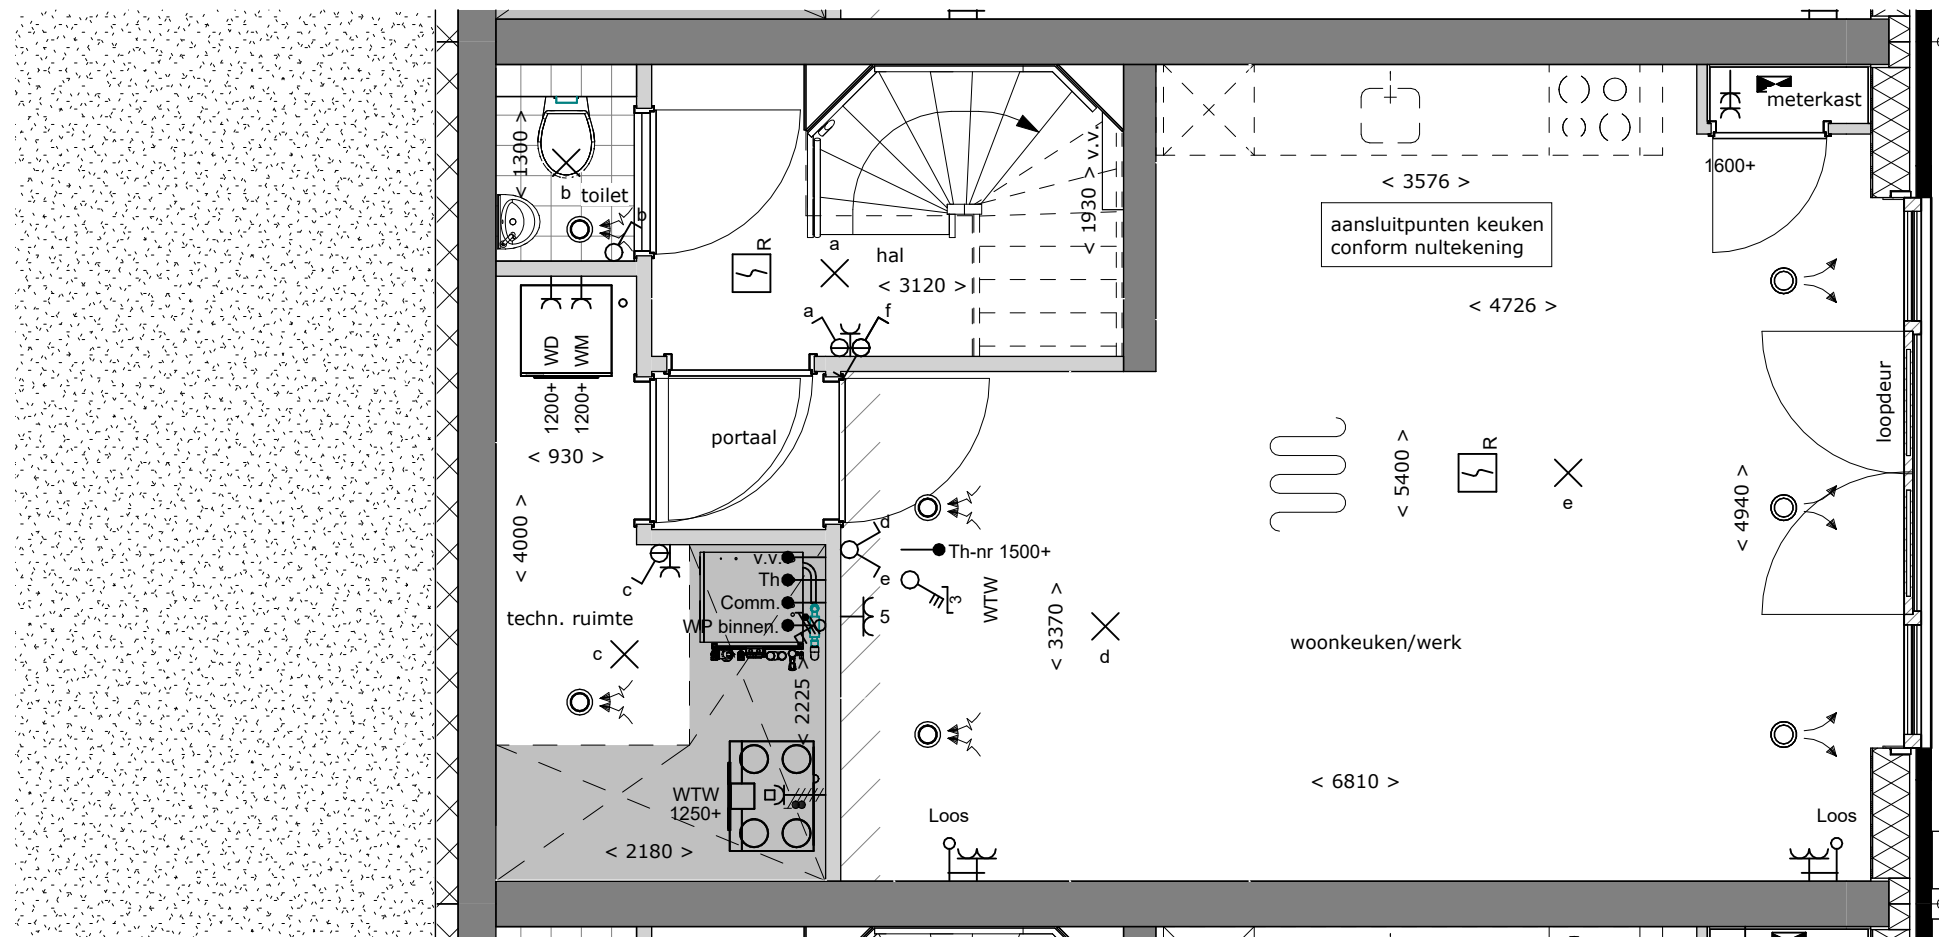

tekening
Begane grond

bouwnummer
38


type: -

tekeningnr: VT-01-38a


schaal: 1:50

datum: 09-05-2025


formaat: A3

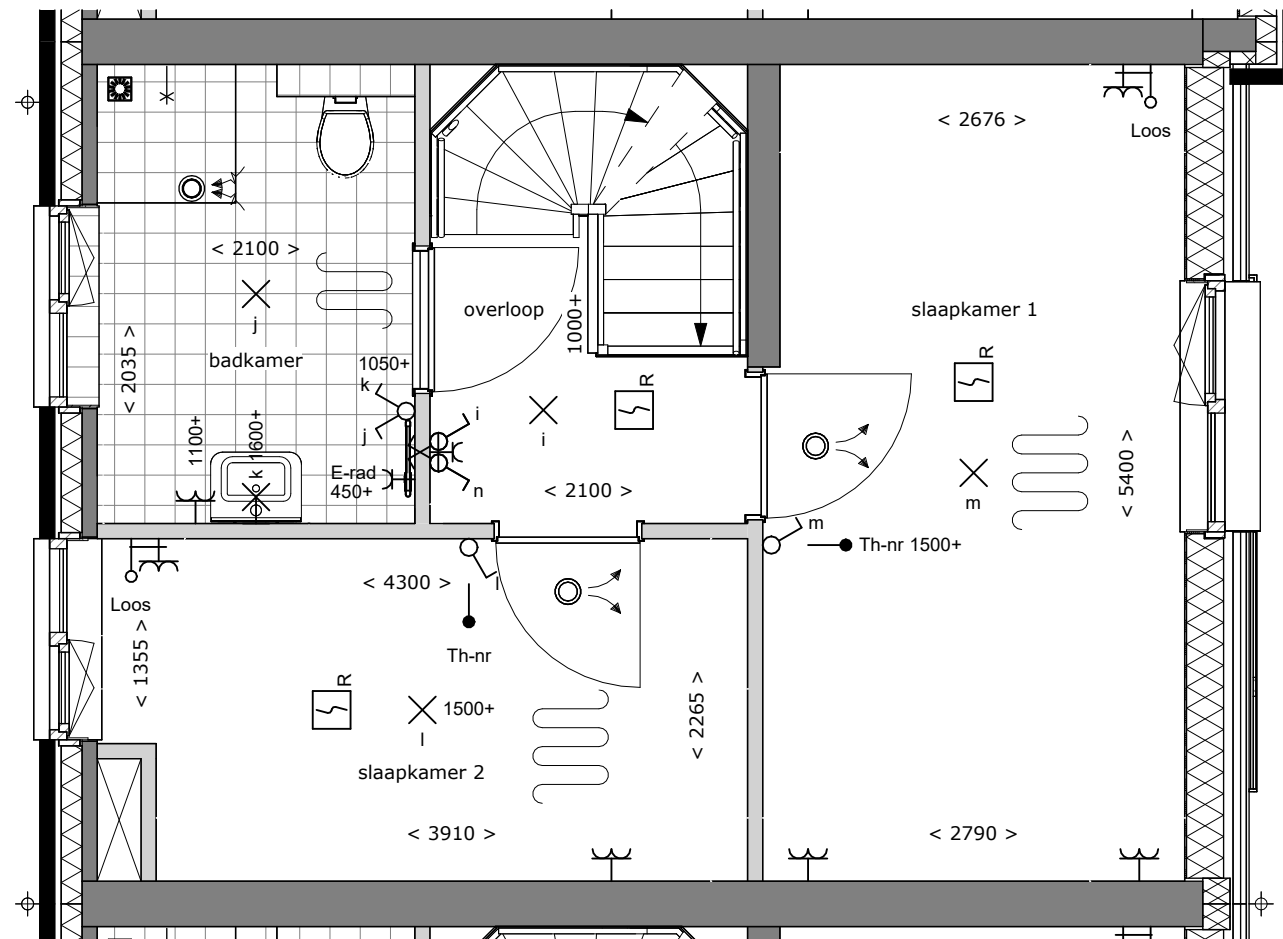

tekening
Tweede verdieping
bouwnummer
38
type: -
tekeningnr: VT-01-38c
schaal: 1:50
datum: 09-05-2025
formaat: A3

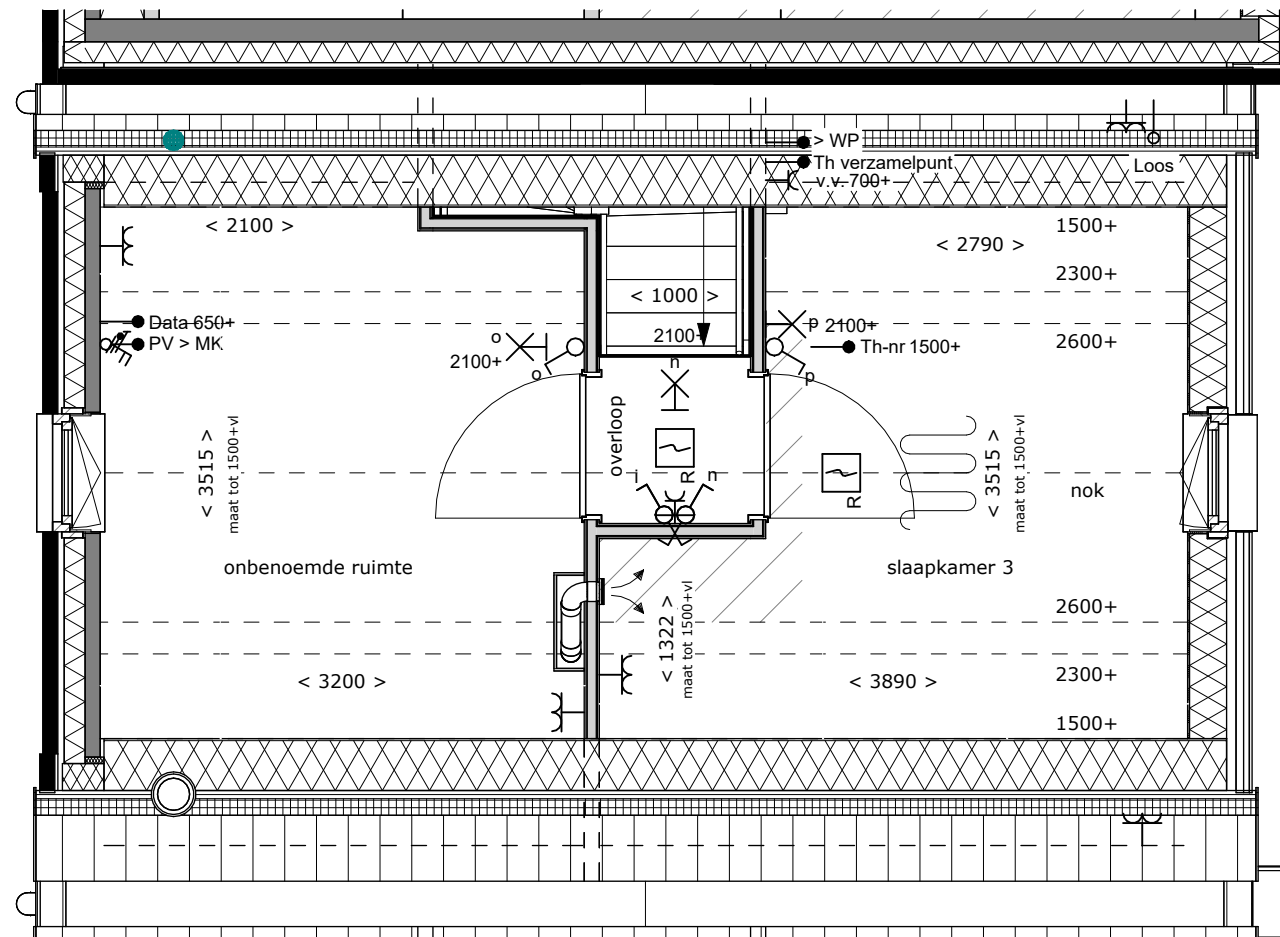

tekening
Derde verdieping
bouwnummer
38
type: -
tekeningnr: VT-01-38d
schaal: 1:50
datum: 09-05-2025
formaat: A3

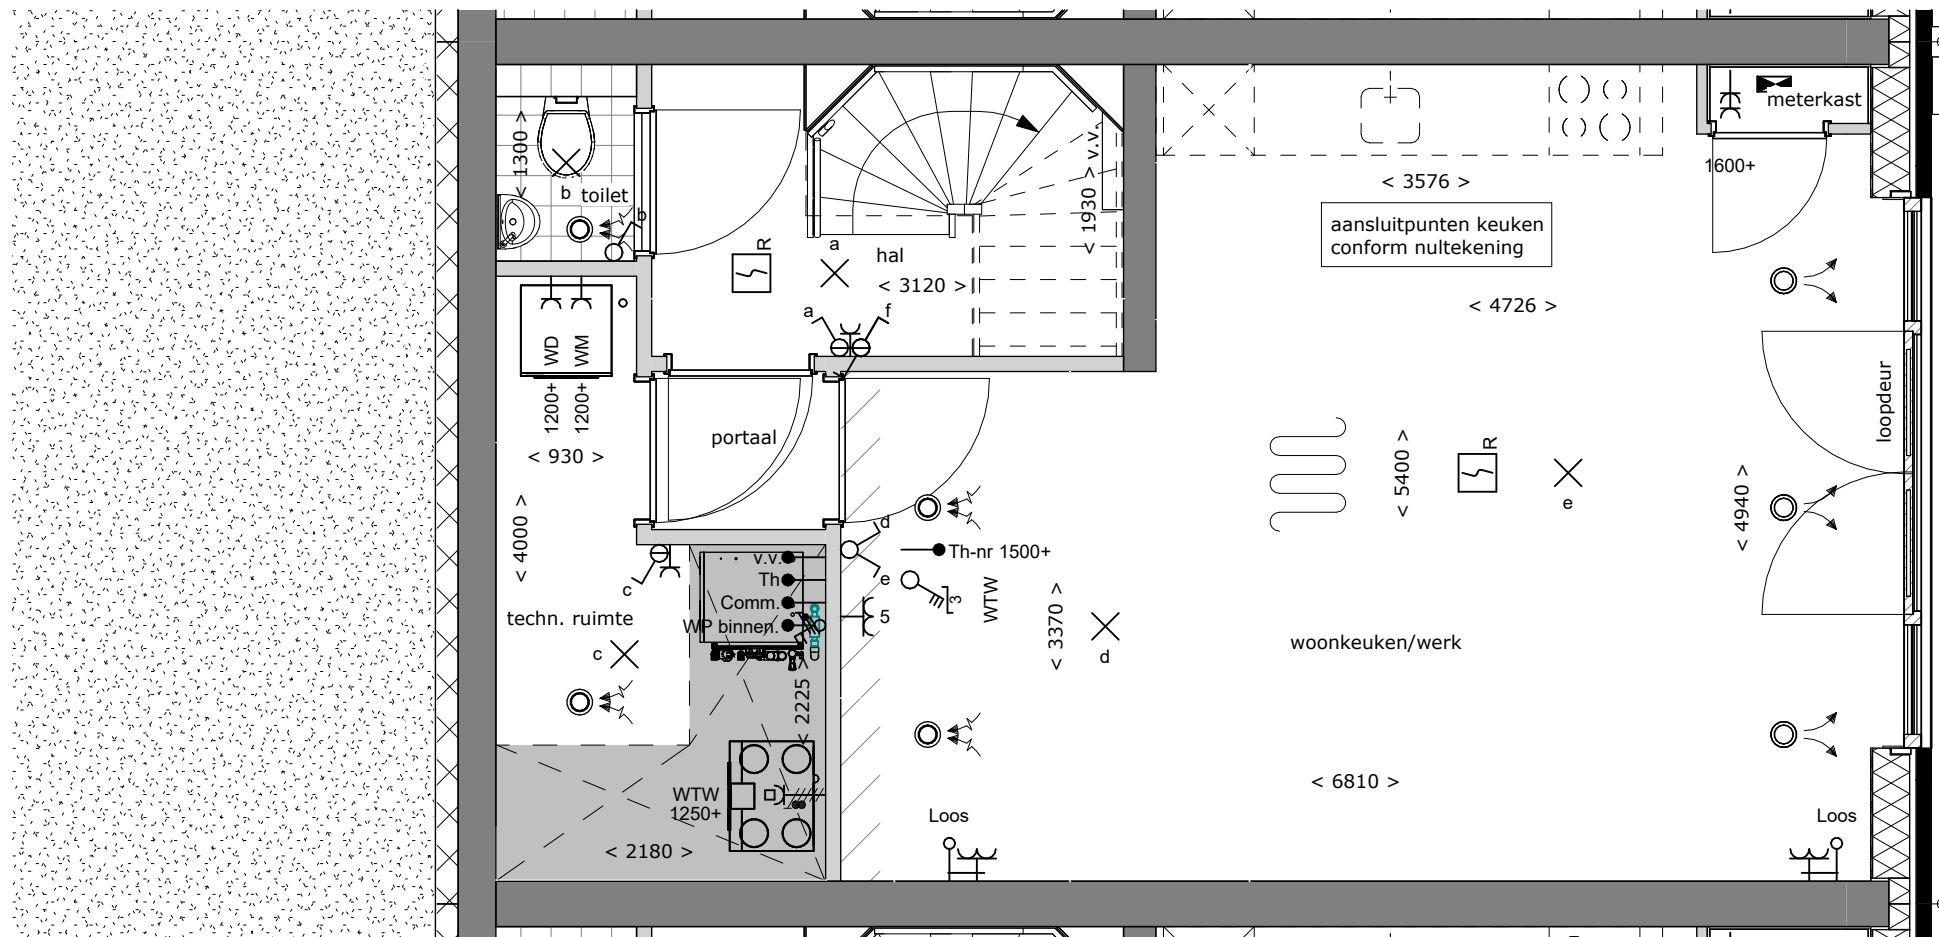

tekening
Begane grond

bouwnummer
39


type: -

tekeningnr: VT-01-39a


schaal: 1:50

datum: 09-05-2025

formaat: A3

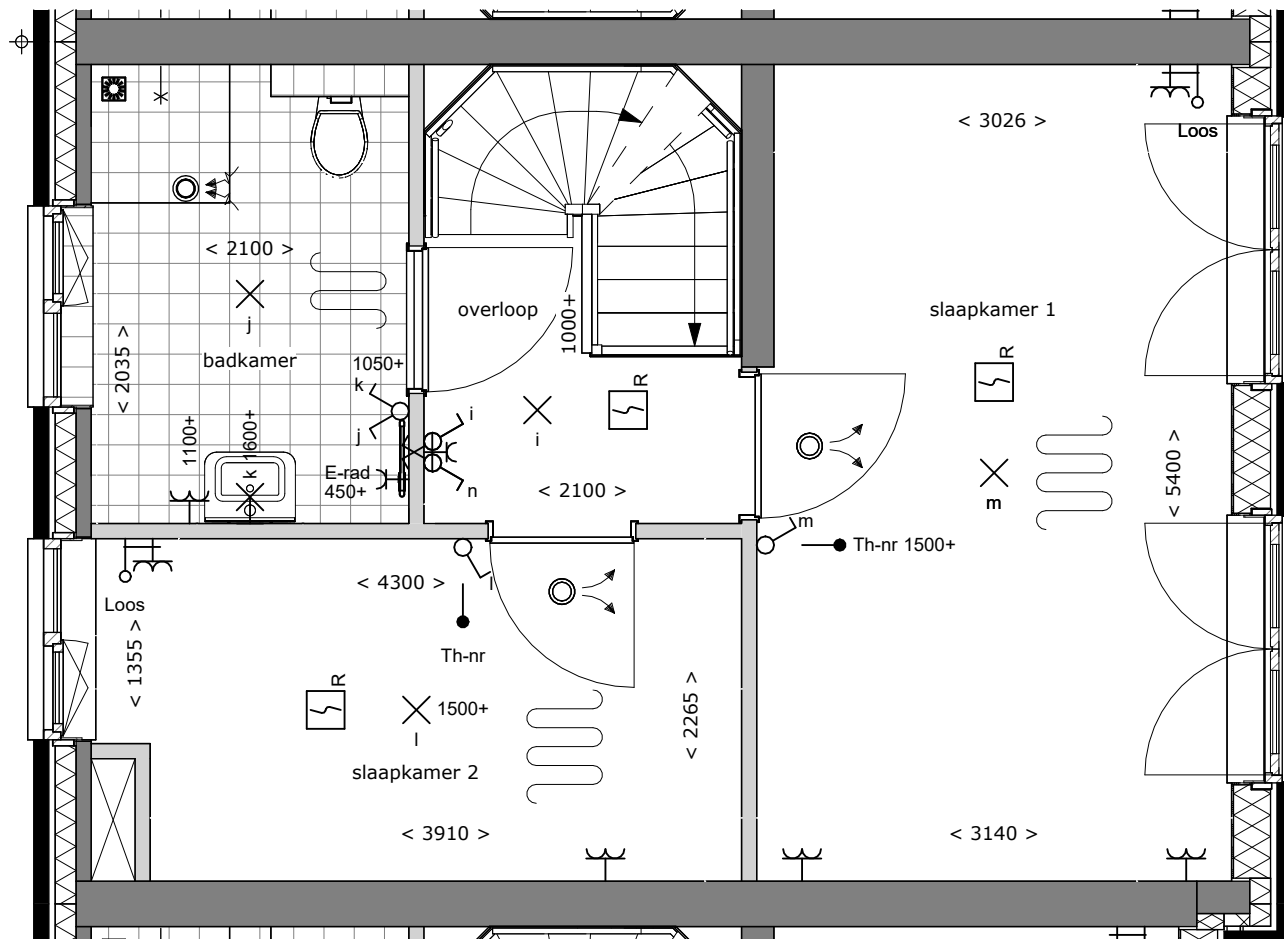

tekening
Tweede verdieping
bouwnummer
39
type: -
tekeningnr: VT-01-39c
schaal: 1:50
datum: 09-05-2025
formaat: A3

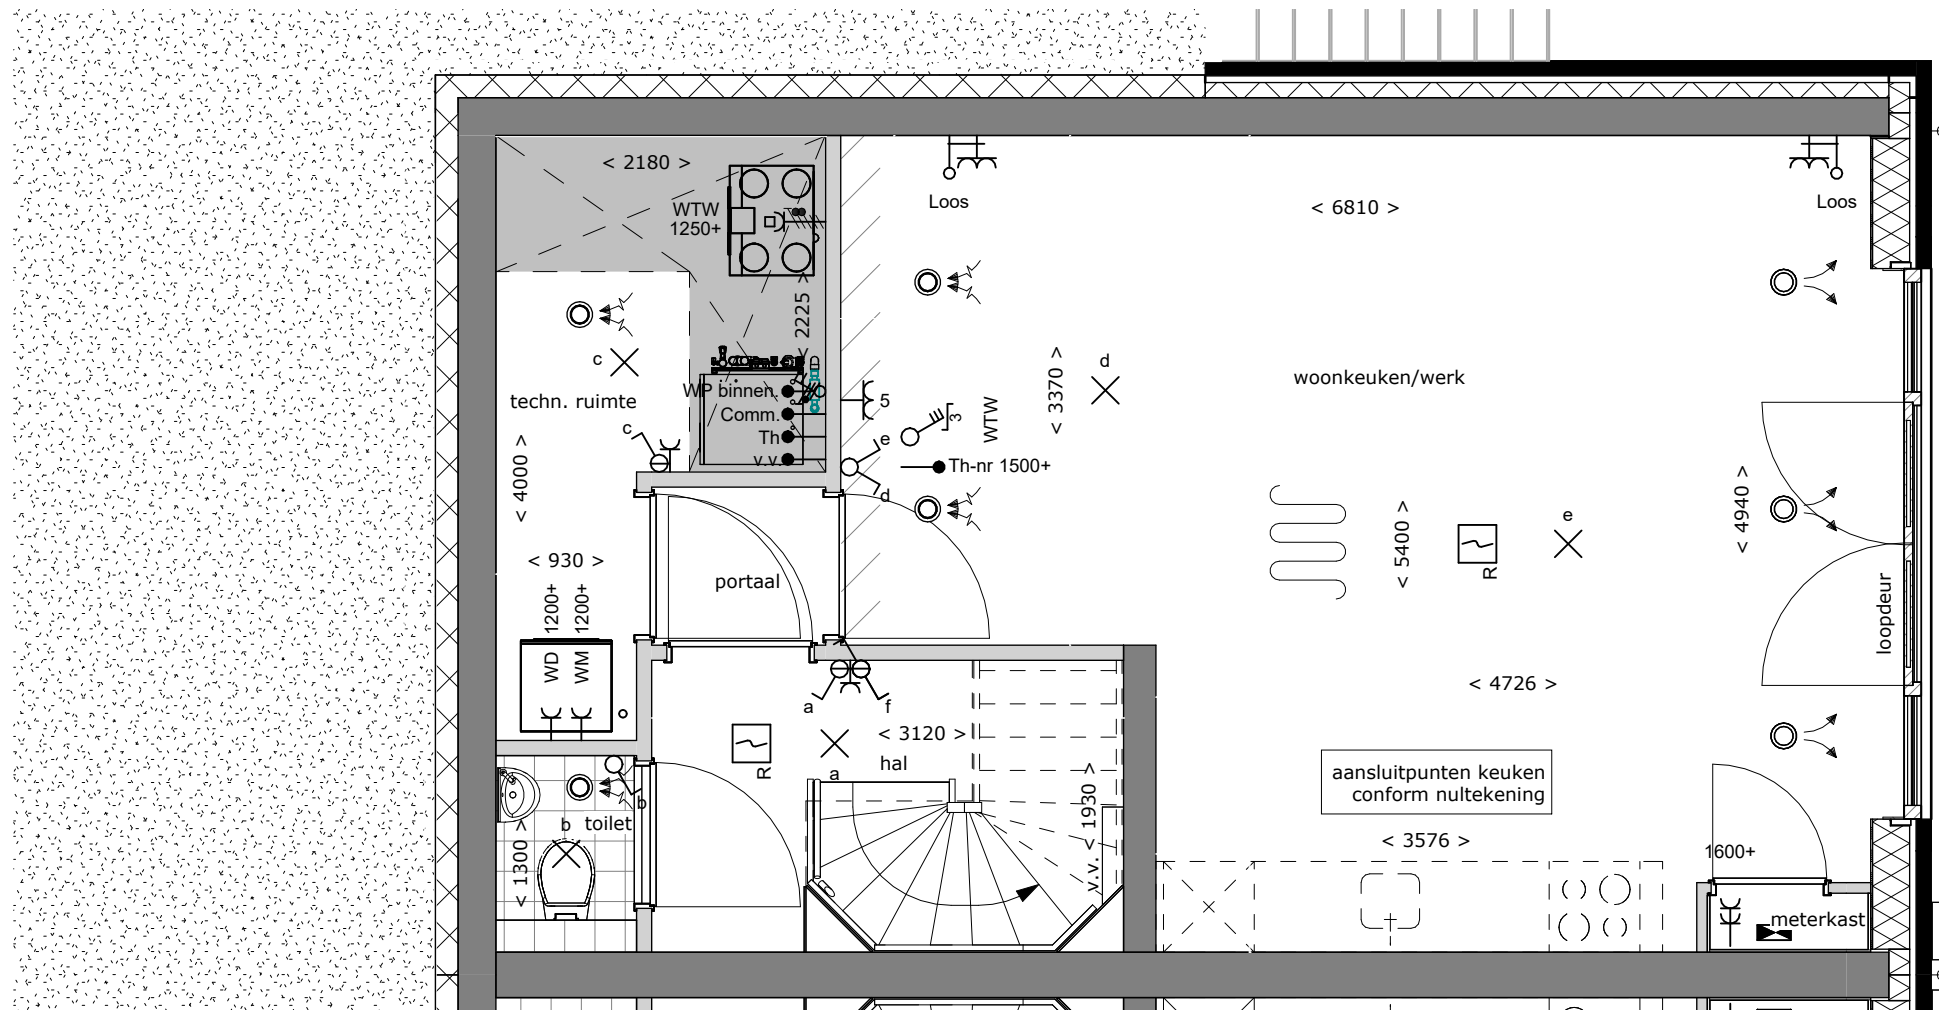

tekening
Begane grond

bouwnummer
40


type: -

tekeningnr: VT-01-40a


schaal: 1:50

datum: 09-05-2025


formaat: A3

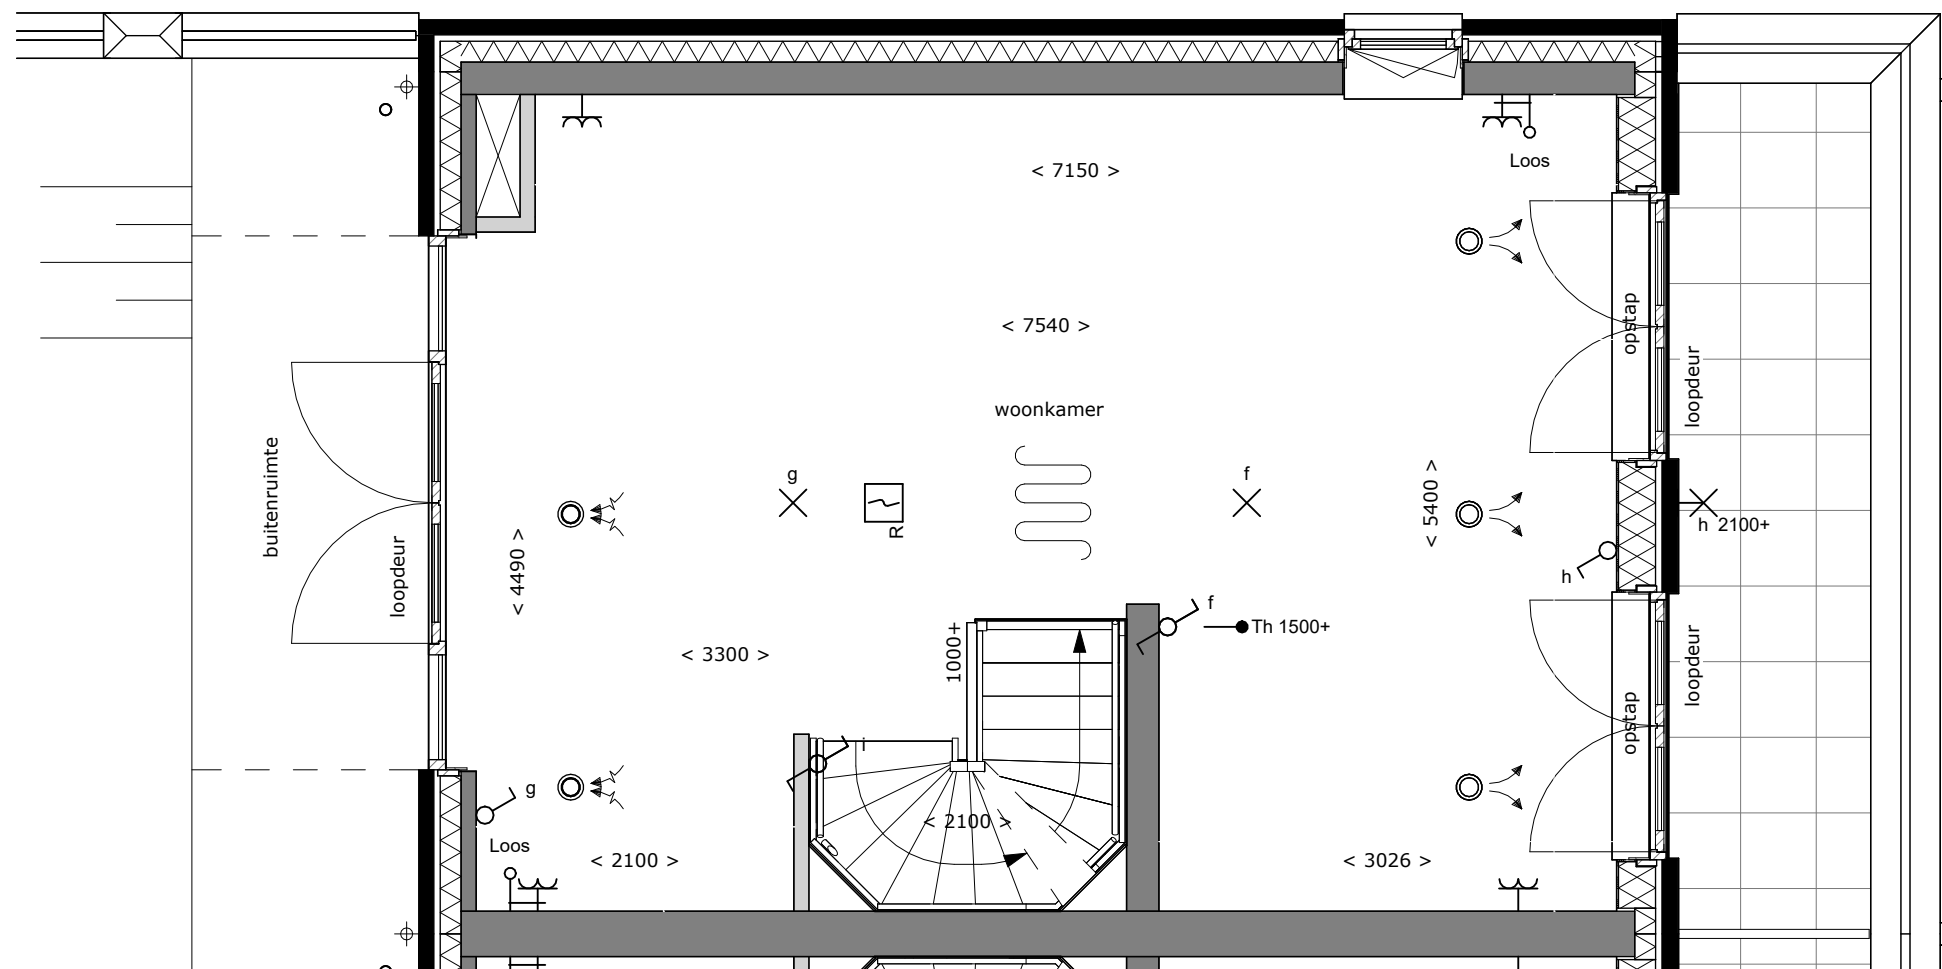

tekening
Eerste verdieping
bouwnummer
40
type: -
tekeningnr: VT-01-40b
schaal: 1:50
datum: 09-05-2025
formaat: A3

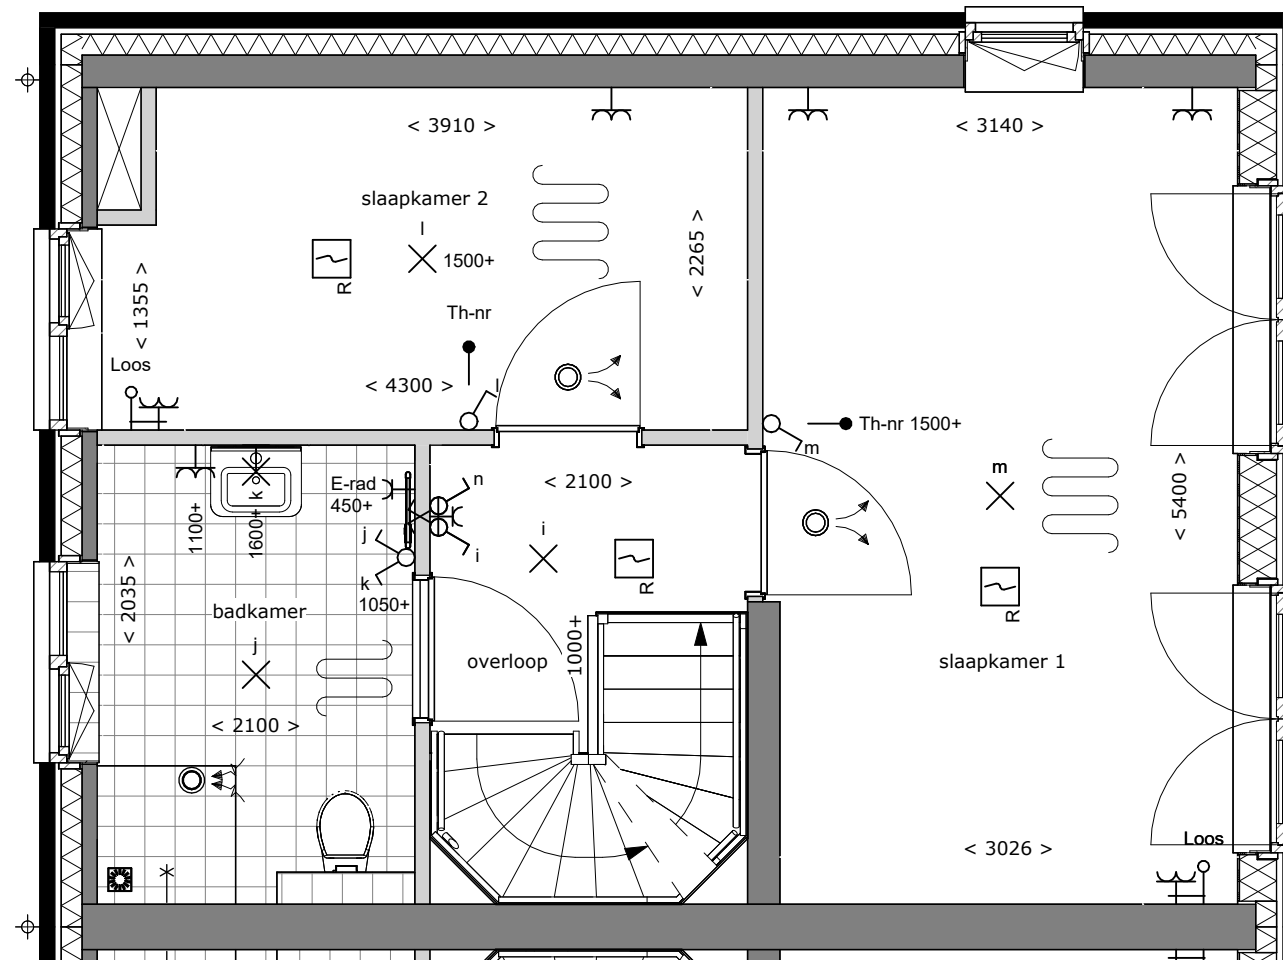

tekening
Tweede verdieping
bouwnummer
40
type: -
tekeningnr: VT-01-40c
schaal: 1:50
datum: 09-05-2025
formaat: A3

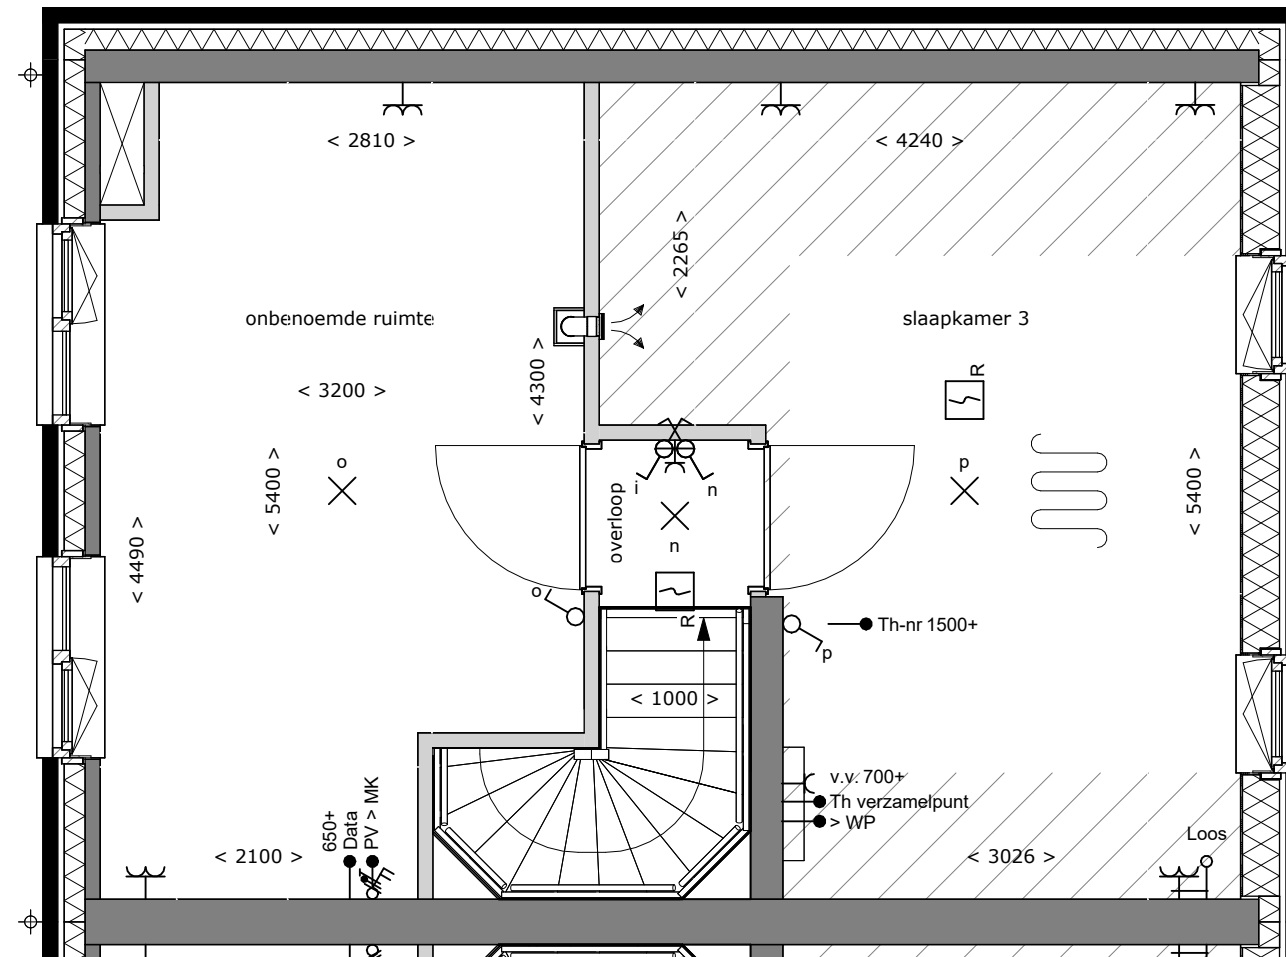

tekening
Derde verdieping
 bouwnummer
40
 type: -
 tekeningnr: VT-01-40d
 schaal: 1:50
 datum: 09-05-2025
 formaat: A3