




voorgevel  
1 : 100



linkergevel  
1 : 100




achtergevel  
1 : 100

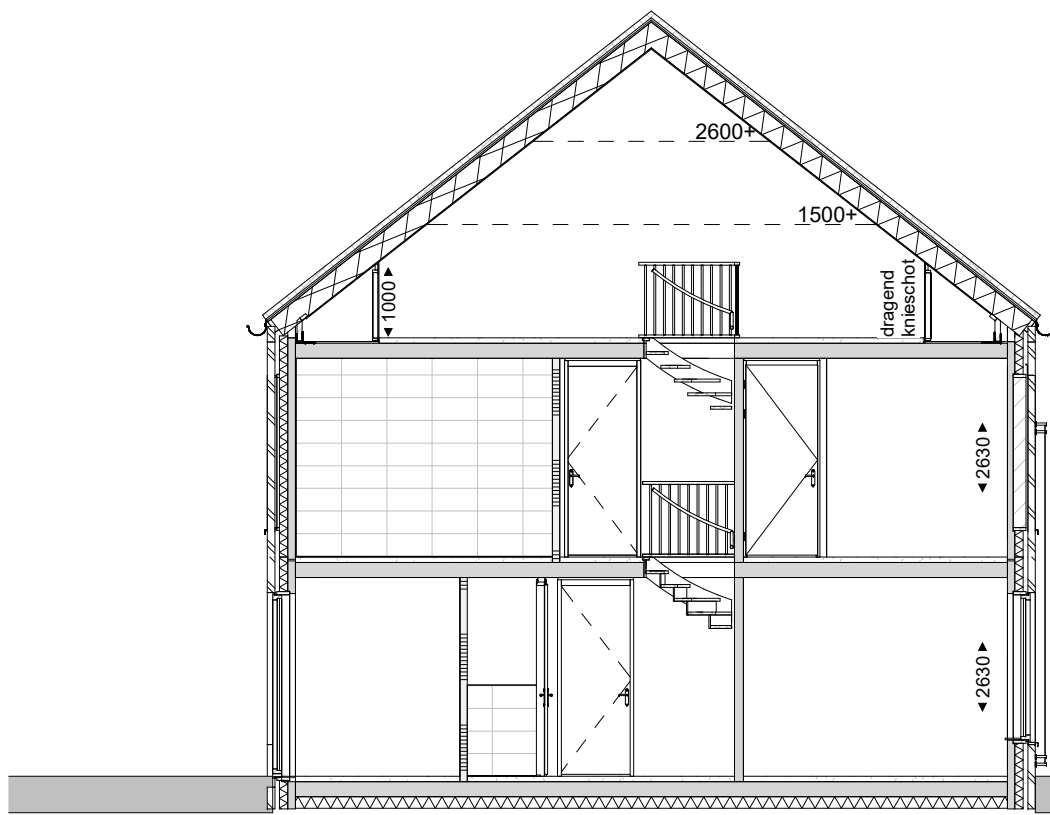


Doorsnede  
1 : 100


	1 polige schakelaar
	serieschakelaar
	wisselschakelaar
	1 polige dimmer
	enk. wcd combi 1p schak.
	lichtaansluitpunt
	wandlicht aansluitpunt
	enkele wandcontactdoos
	dubb. wandcontactdoos hor.
	enk. wandcontactdoos data
	enk. wandcontactdoos cai
	beldrukker
	signaalgever deurbel
	rookmelder optisch
	verdeelkast
	rookmelder optisch
	centraal aardpunt
	leiding bedraad thermostaat
	leiding loos ( controle draad)
	continustroom
	perilex wcd 2x230V
	perilex wcd 400V 3F+N+A
	werkschakelaar 230V
	werkschakelaar 400V
	aardscherm

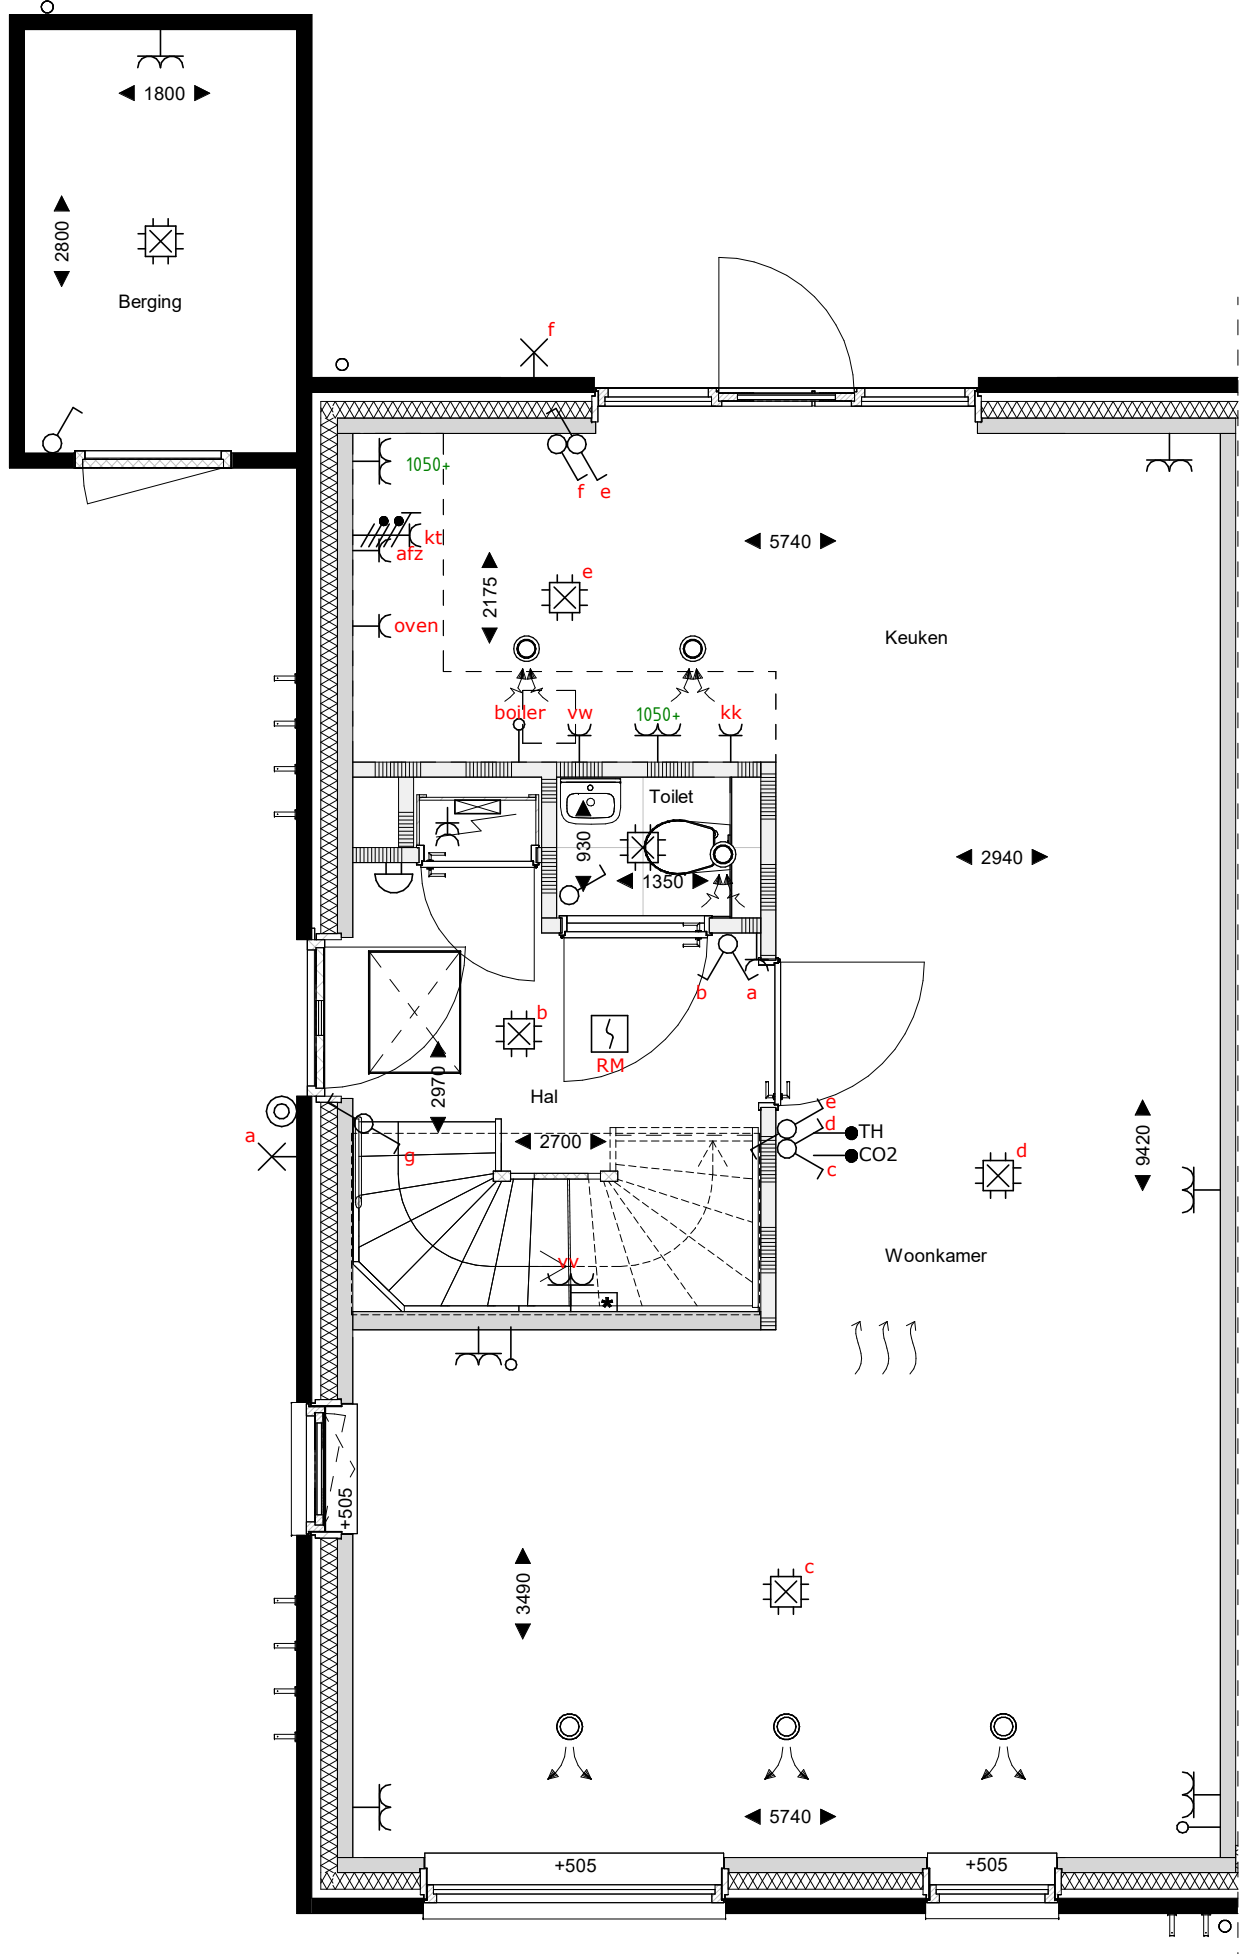


begane grond  
1 : 50

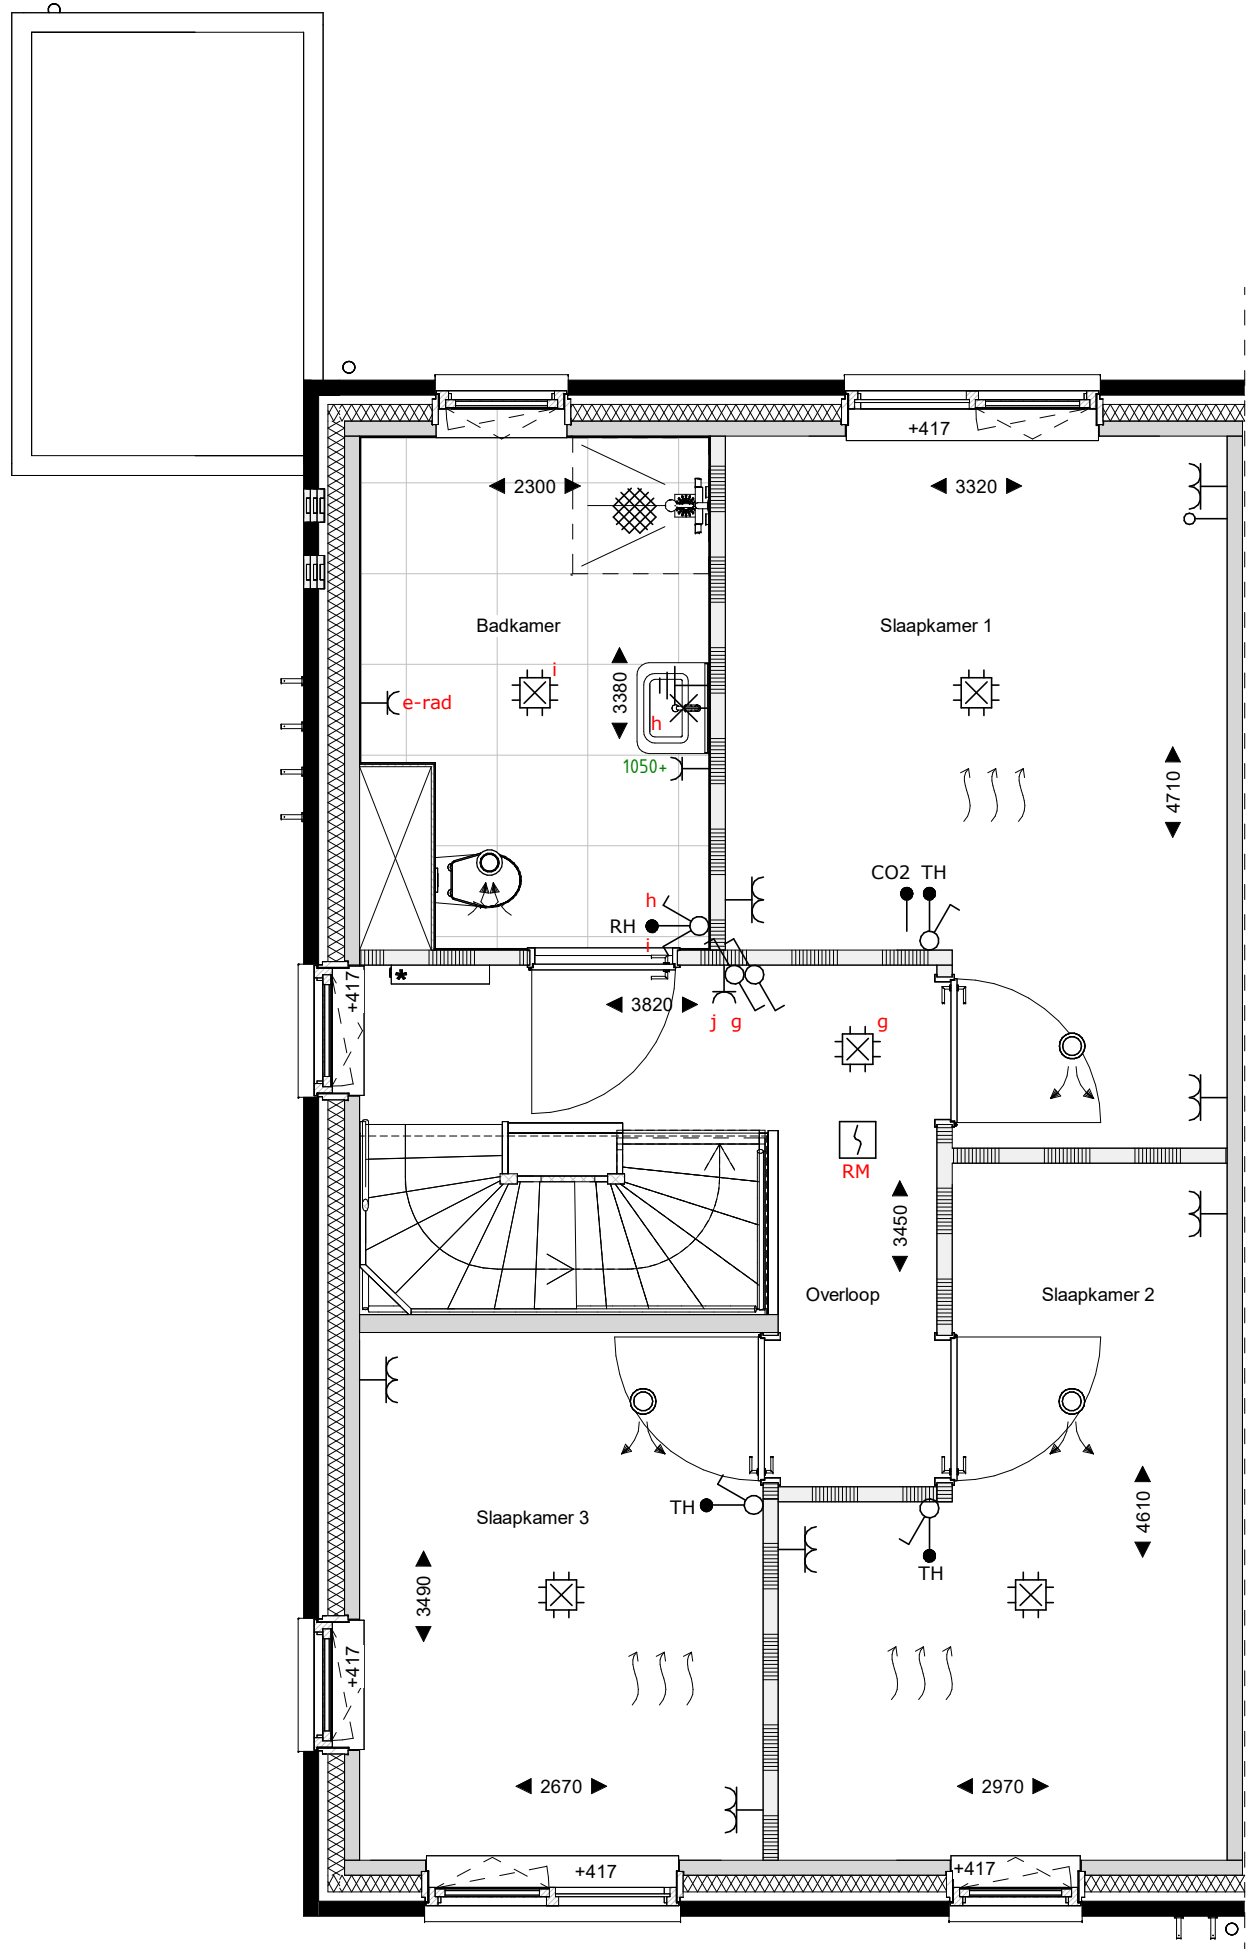


eerste verdieping  
1 : 50

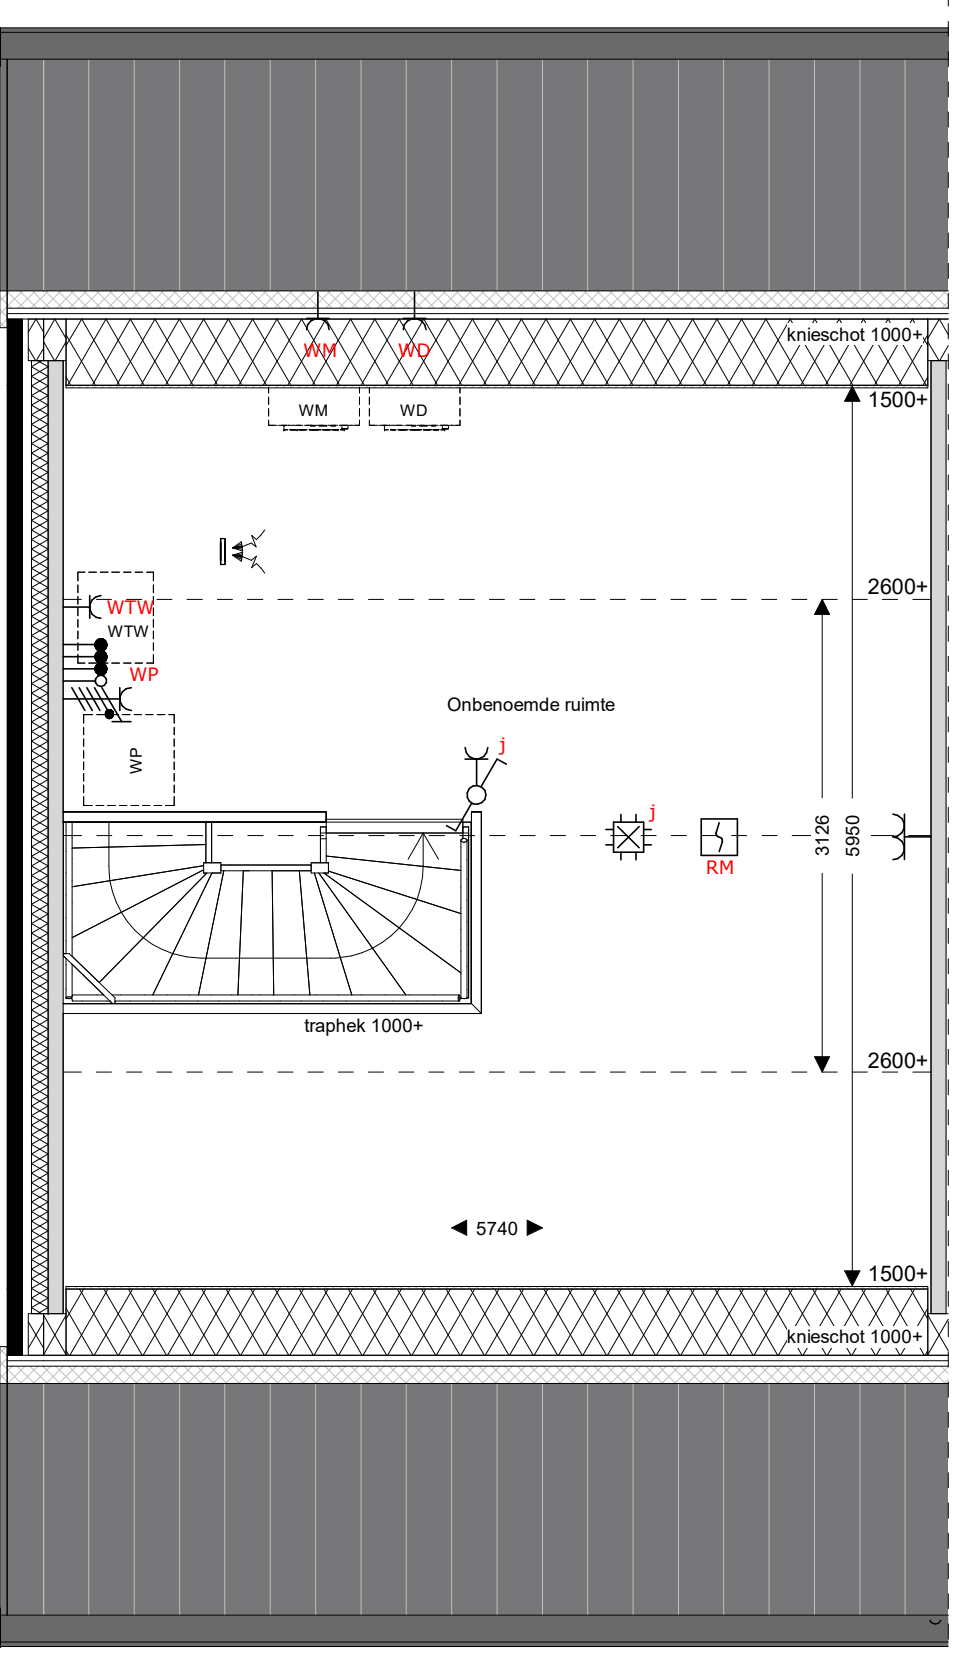

tweede verdieping  
1 : 50

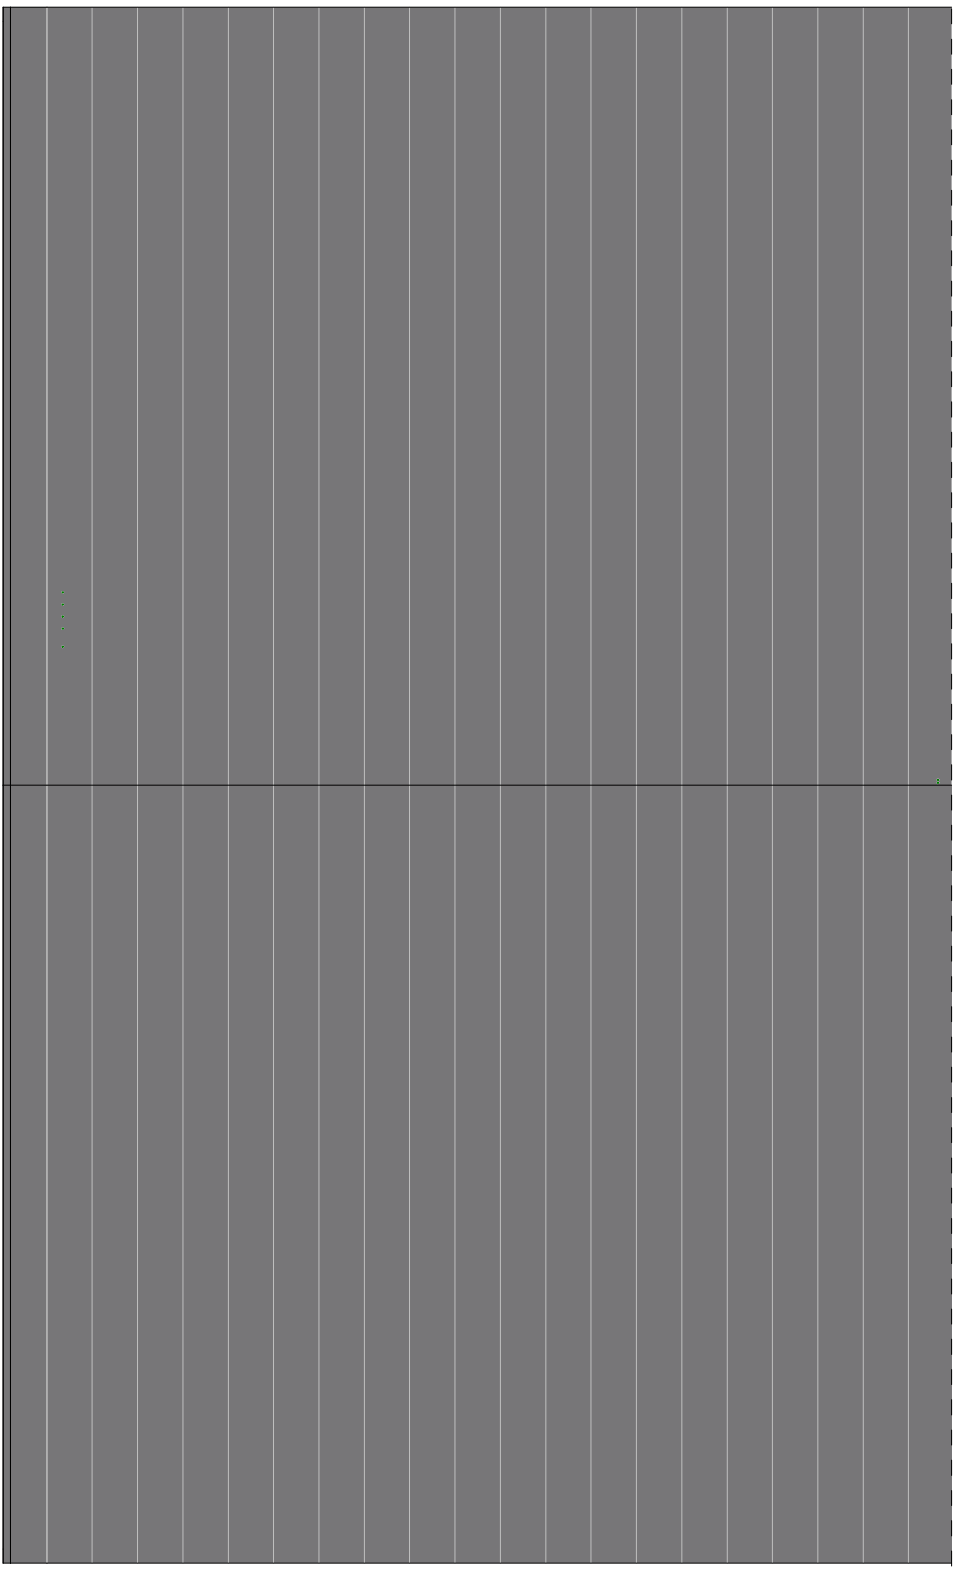

dakaanzicht  
1 : 50

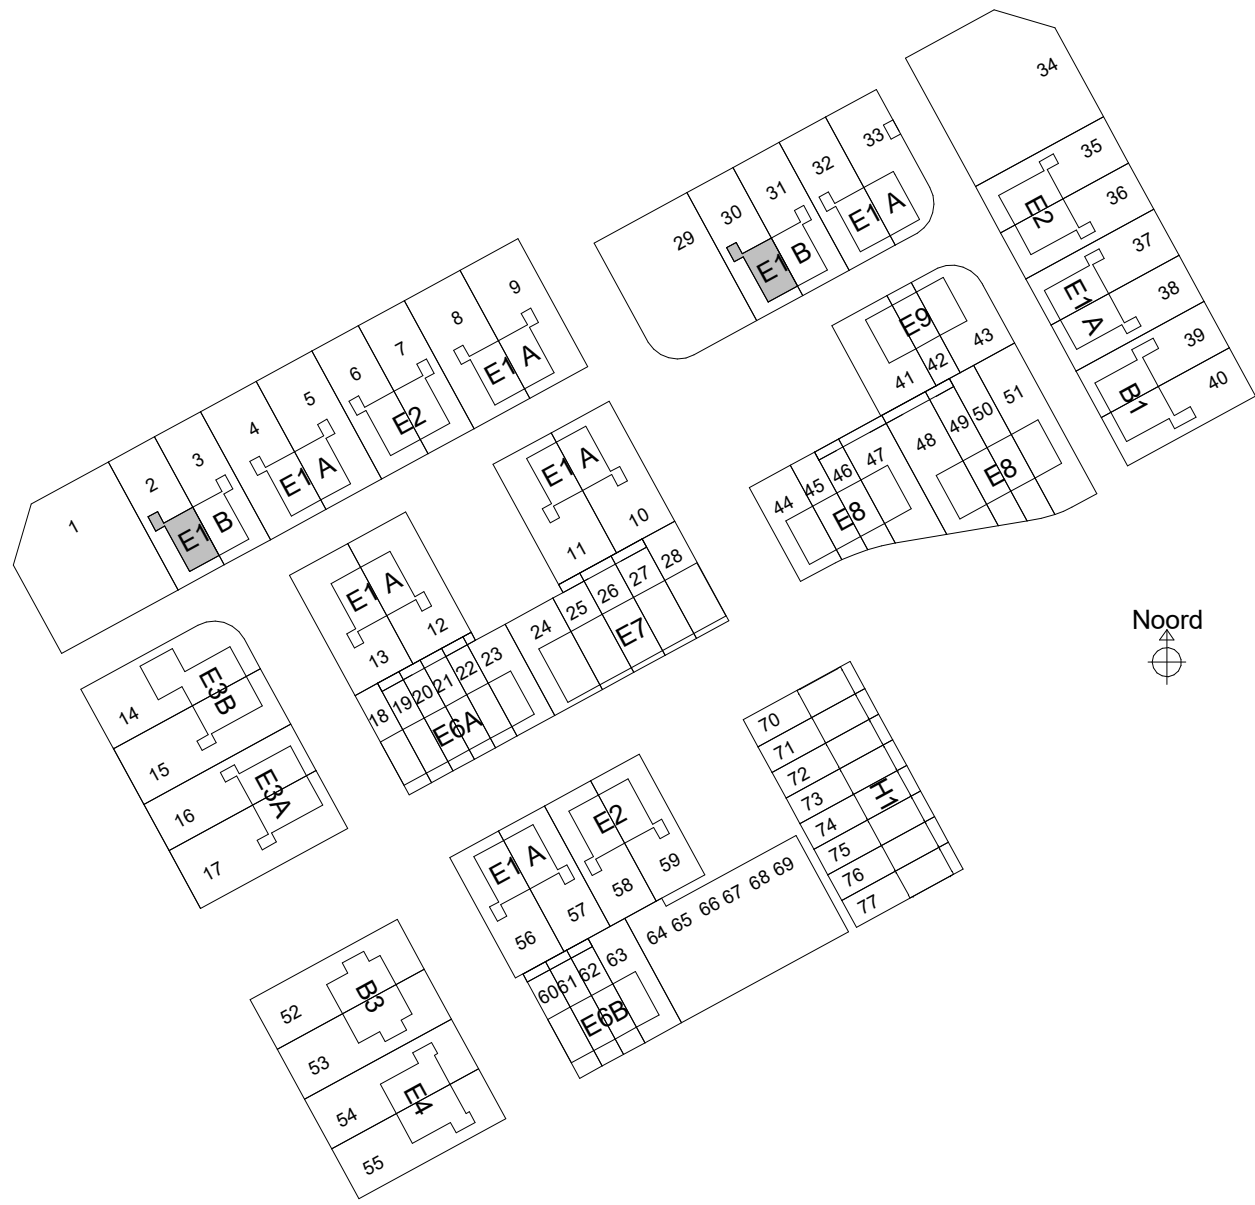

sac  
con

Saccon  
Burg. Rekenweg 28  
8021 EW Zwolle  
T 0921 4231403  
E info@saccon.nl  
I www.saccon.nl

Er kunnen geen rechten worden ontleend aan de volgende op deze tekening aanwezige zaken:  
- Artist impressions en 3D weergaves  
- Situatietekening en inschrijving in openbaar gebied  
- Geweestelijke van eventuele andere op deze tekening aangegeven bebouwing  
- Weergave van aangegeven bebouwing zoals bouwnamen, etc. zijn aan verantwoordelijke onderhavig  
- PV panelen, definitief aantal PV panelen is afhankelijk van de definitieve BENG berekeningen. Indicatieve situering van de PV panelen is weergegeven op deze tekening  
- Dakopbouw, definitieve opbouw dakopbouw is afhankelijk van de definitieve installaties. Indicatieve situering van de dakopbouw is weergegeven op deze tekening  
De op de tekening aangegeven maten zijn in millimeters, excl. (vanaf) afwerkingen en kunnen in de praktijk 1 à 2% afwijken  
De plattegronden zijn qua maatvoering niet geschikt voor opstellen door koper een daken

#### Renvooi

	metalselwerk
	isolate
	prefab beton wandscheidingswand
	gasbeton binnenwanden
	houten gevel (type B1, B3 en E7)
	metaklud scheidingswand

	Wt+Vd
	WP
	WTW
	Wt+Vd en WTW
	meterkast kozijn Verdi met rooster en achterhout

	zonnepaneel
	veerwaskast
	krulbuis

	HWA
	HWA

BPD Ontwikkeling BV  
Reeve veld 4, Kampen  
68 woningen  
Verkoop  
E1B\_verkoopstekening

schaal 1:100  
formaat A1  
datum 17-02-2025  
status Definitief

projectnr 40931  
bouwnummer 2, 30