



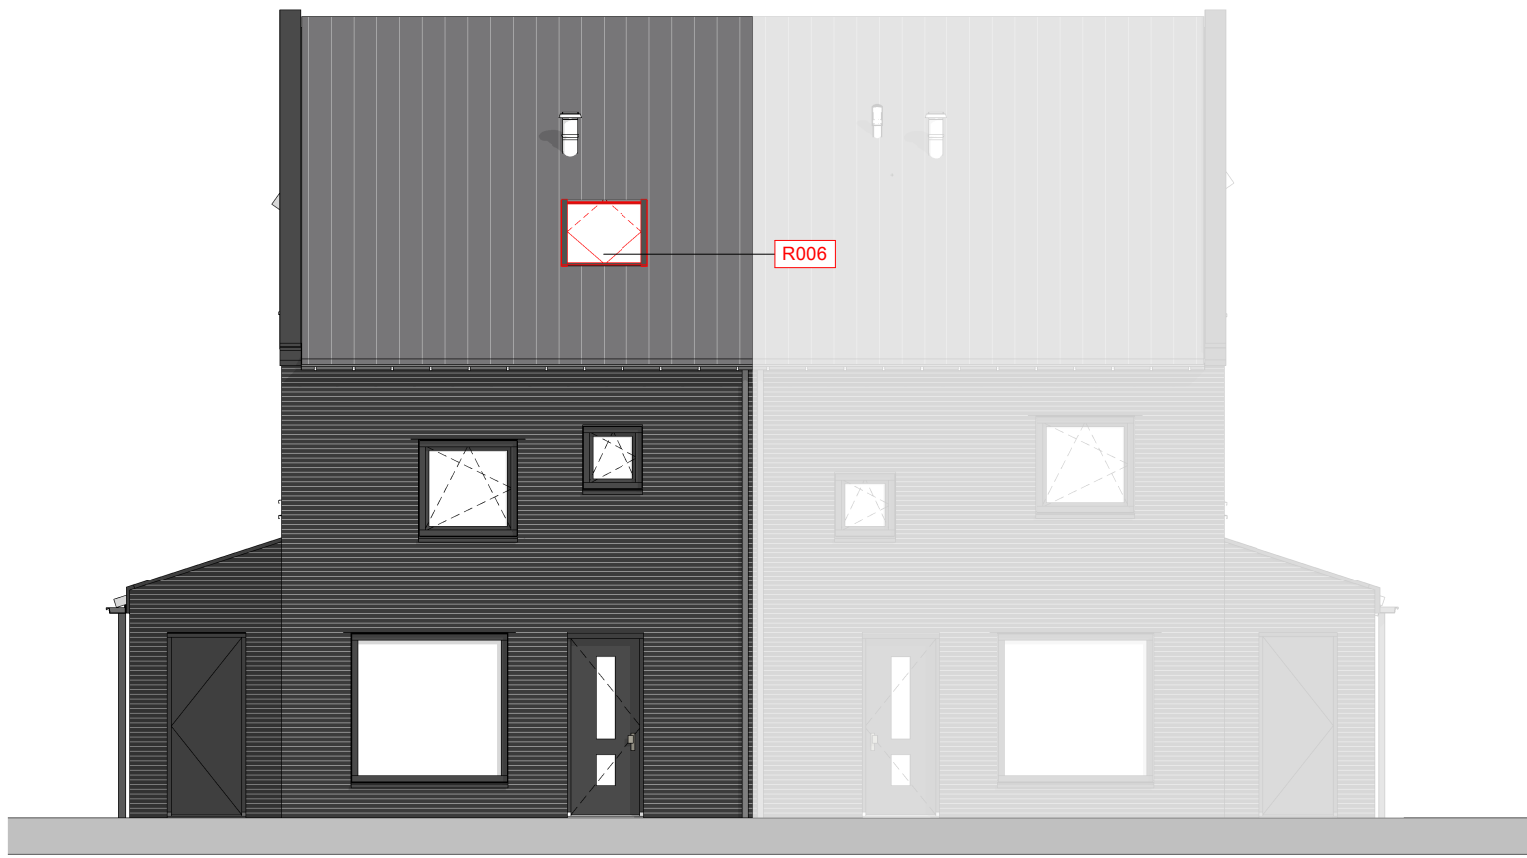


voorgevel
1 : 100

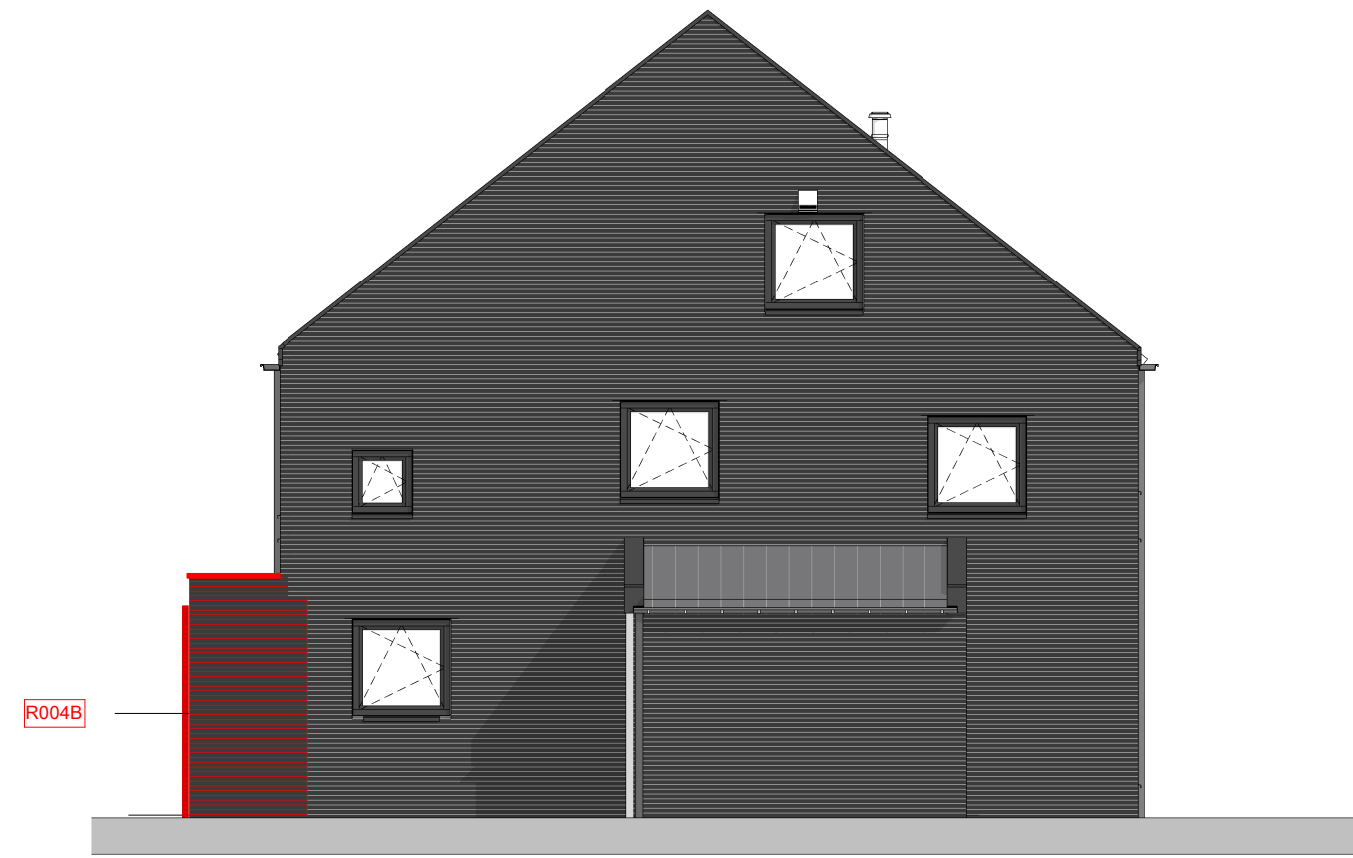


linkergevel
1 : 100




achtergevel
1 : 100

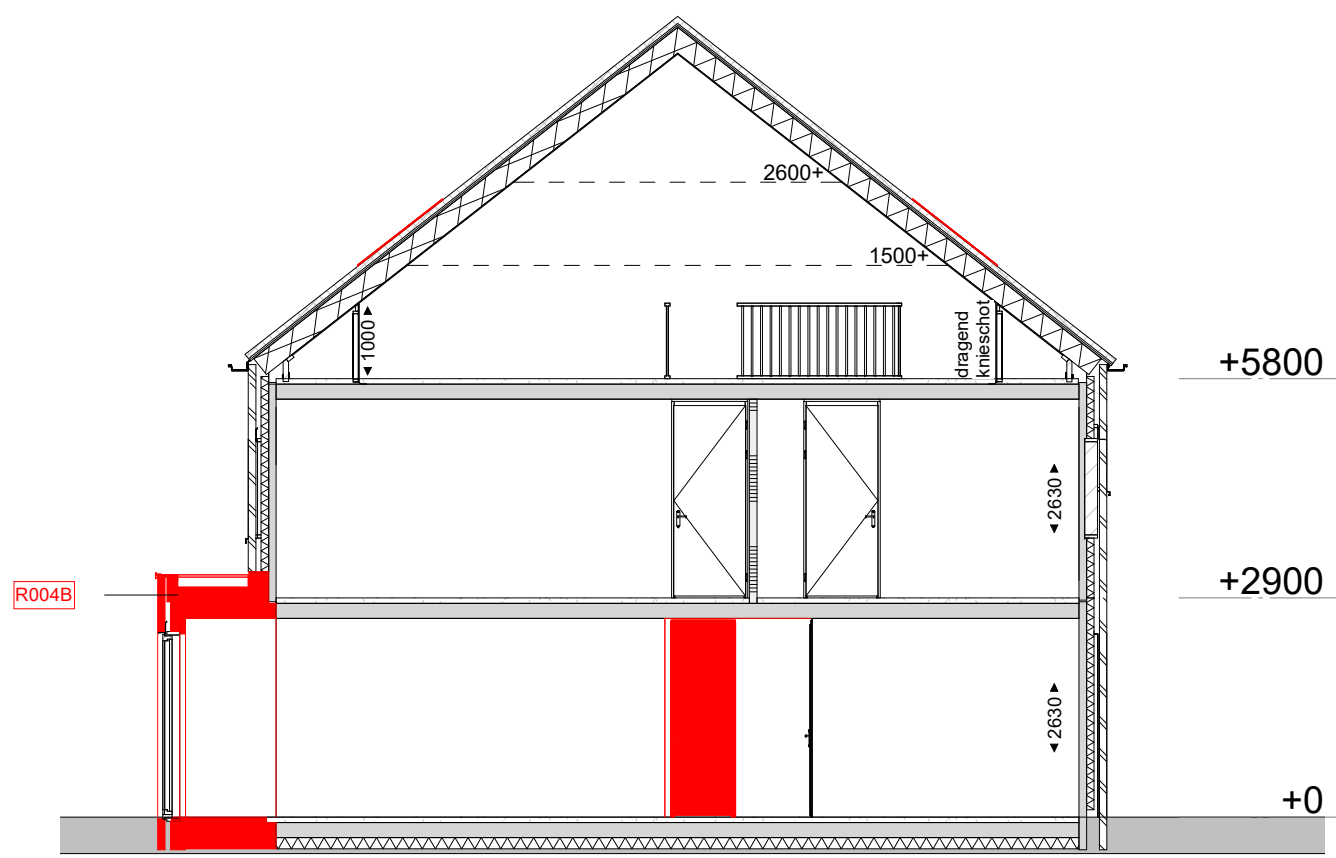


doorsnede
1 : 100

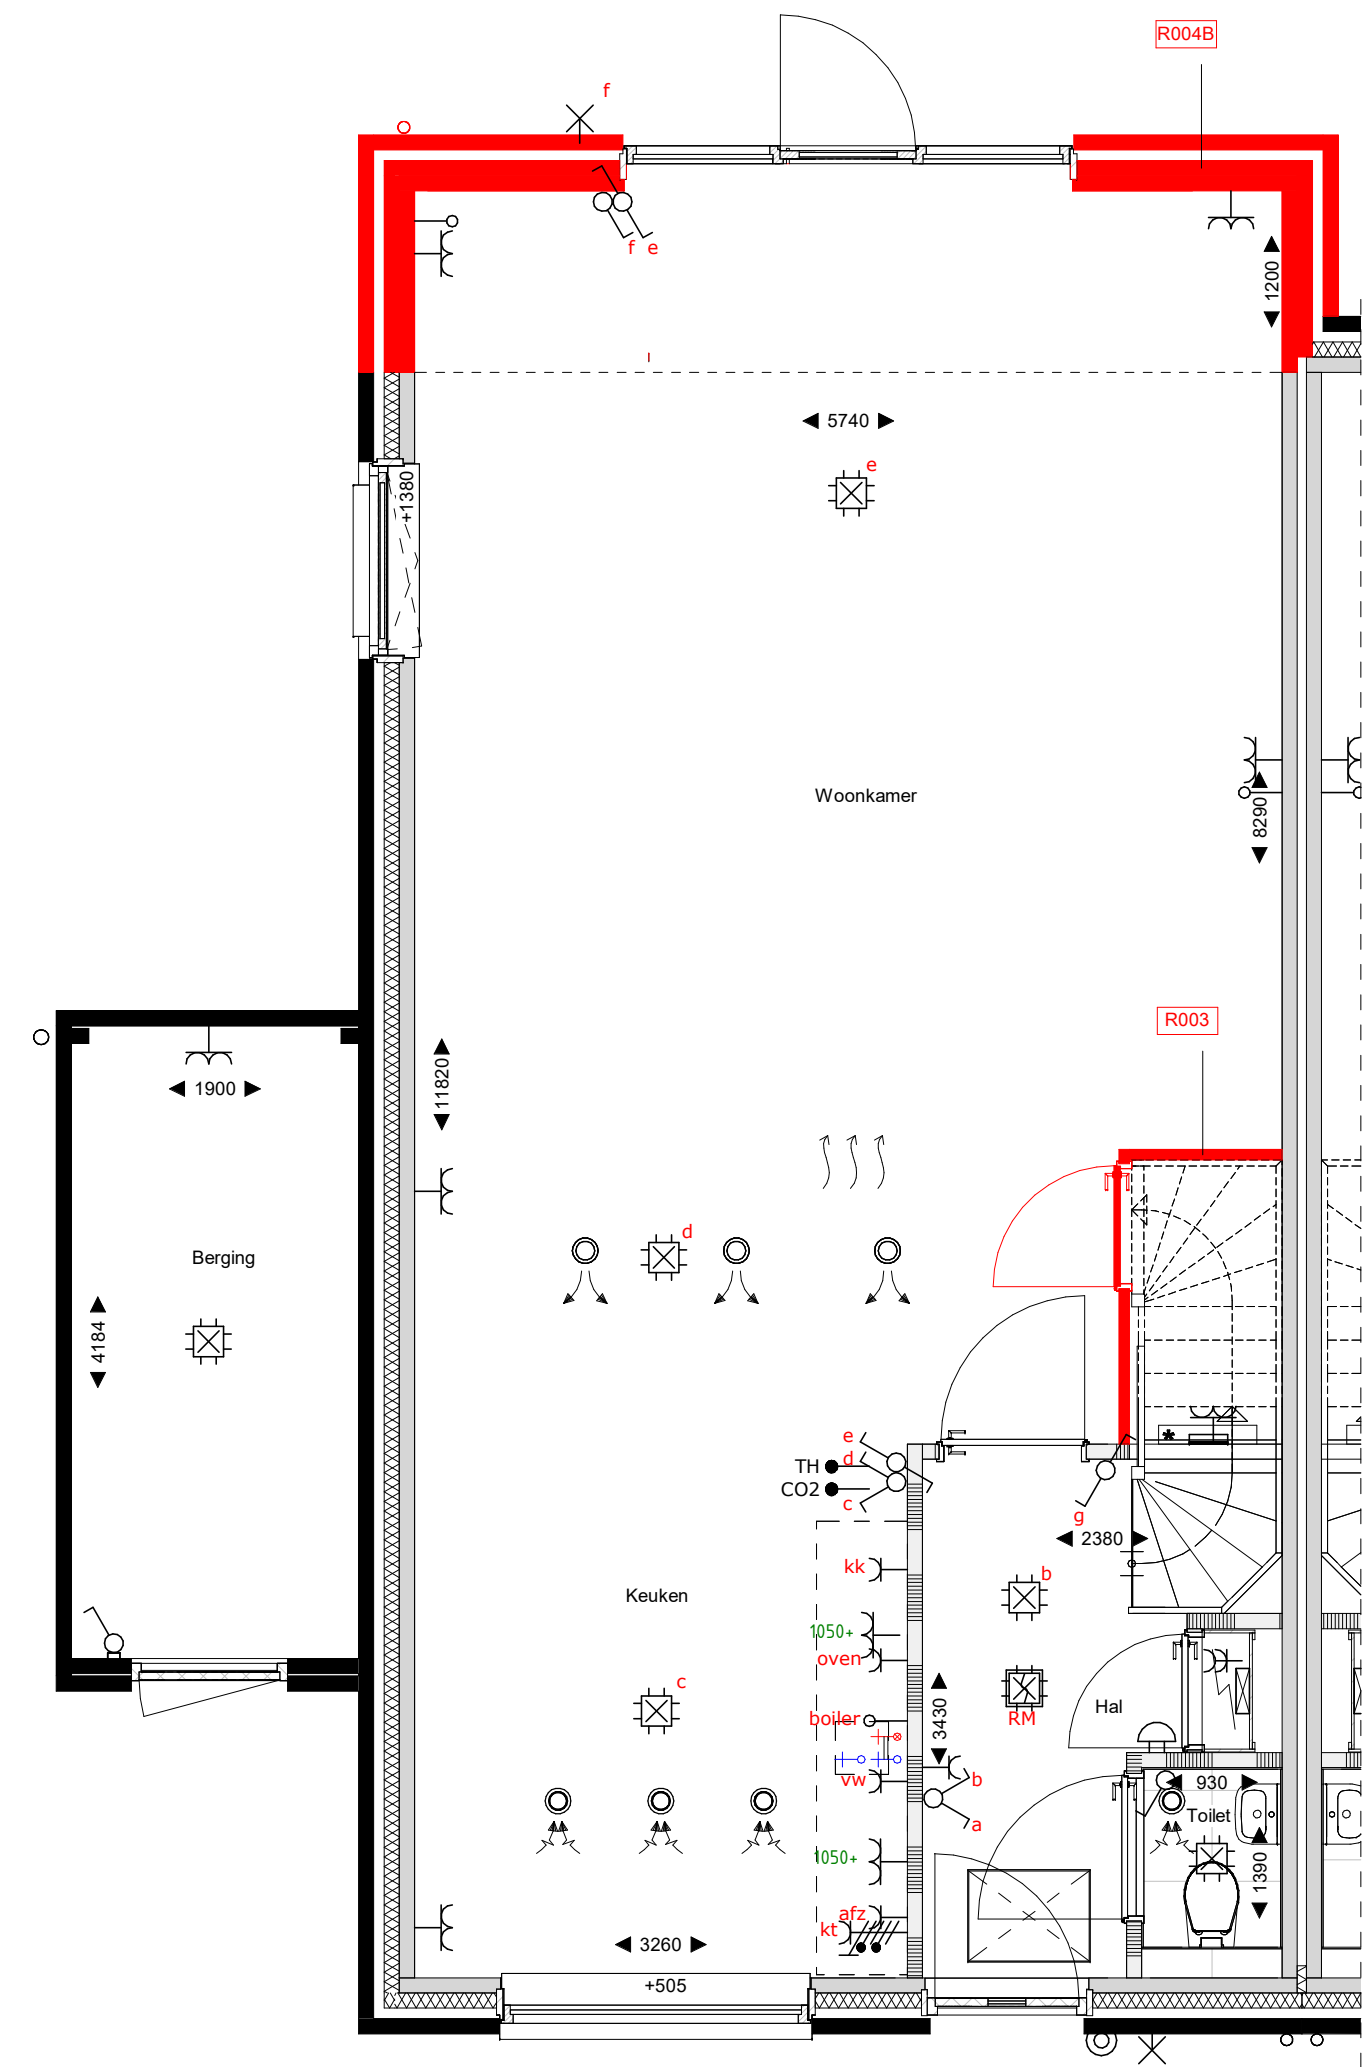

begane grond
1 : 50

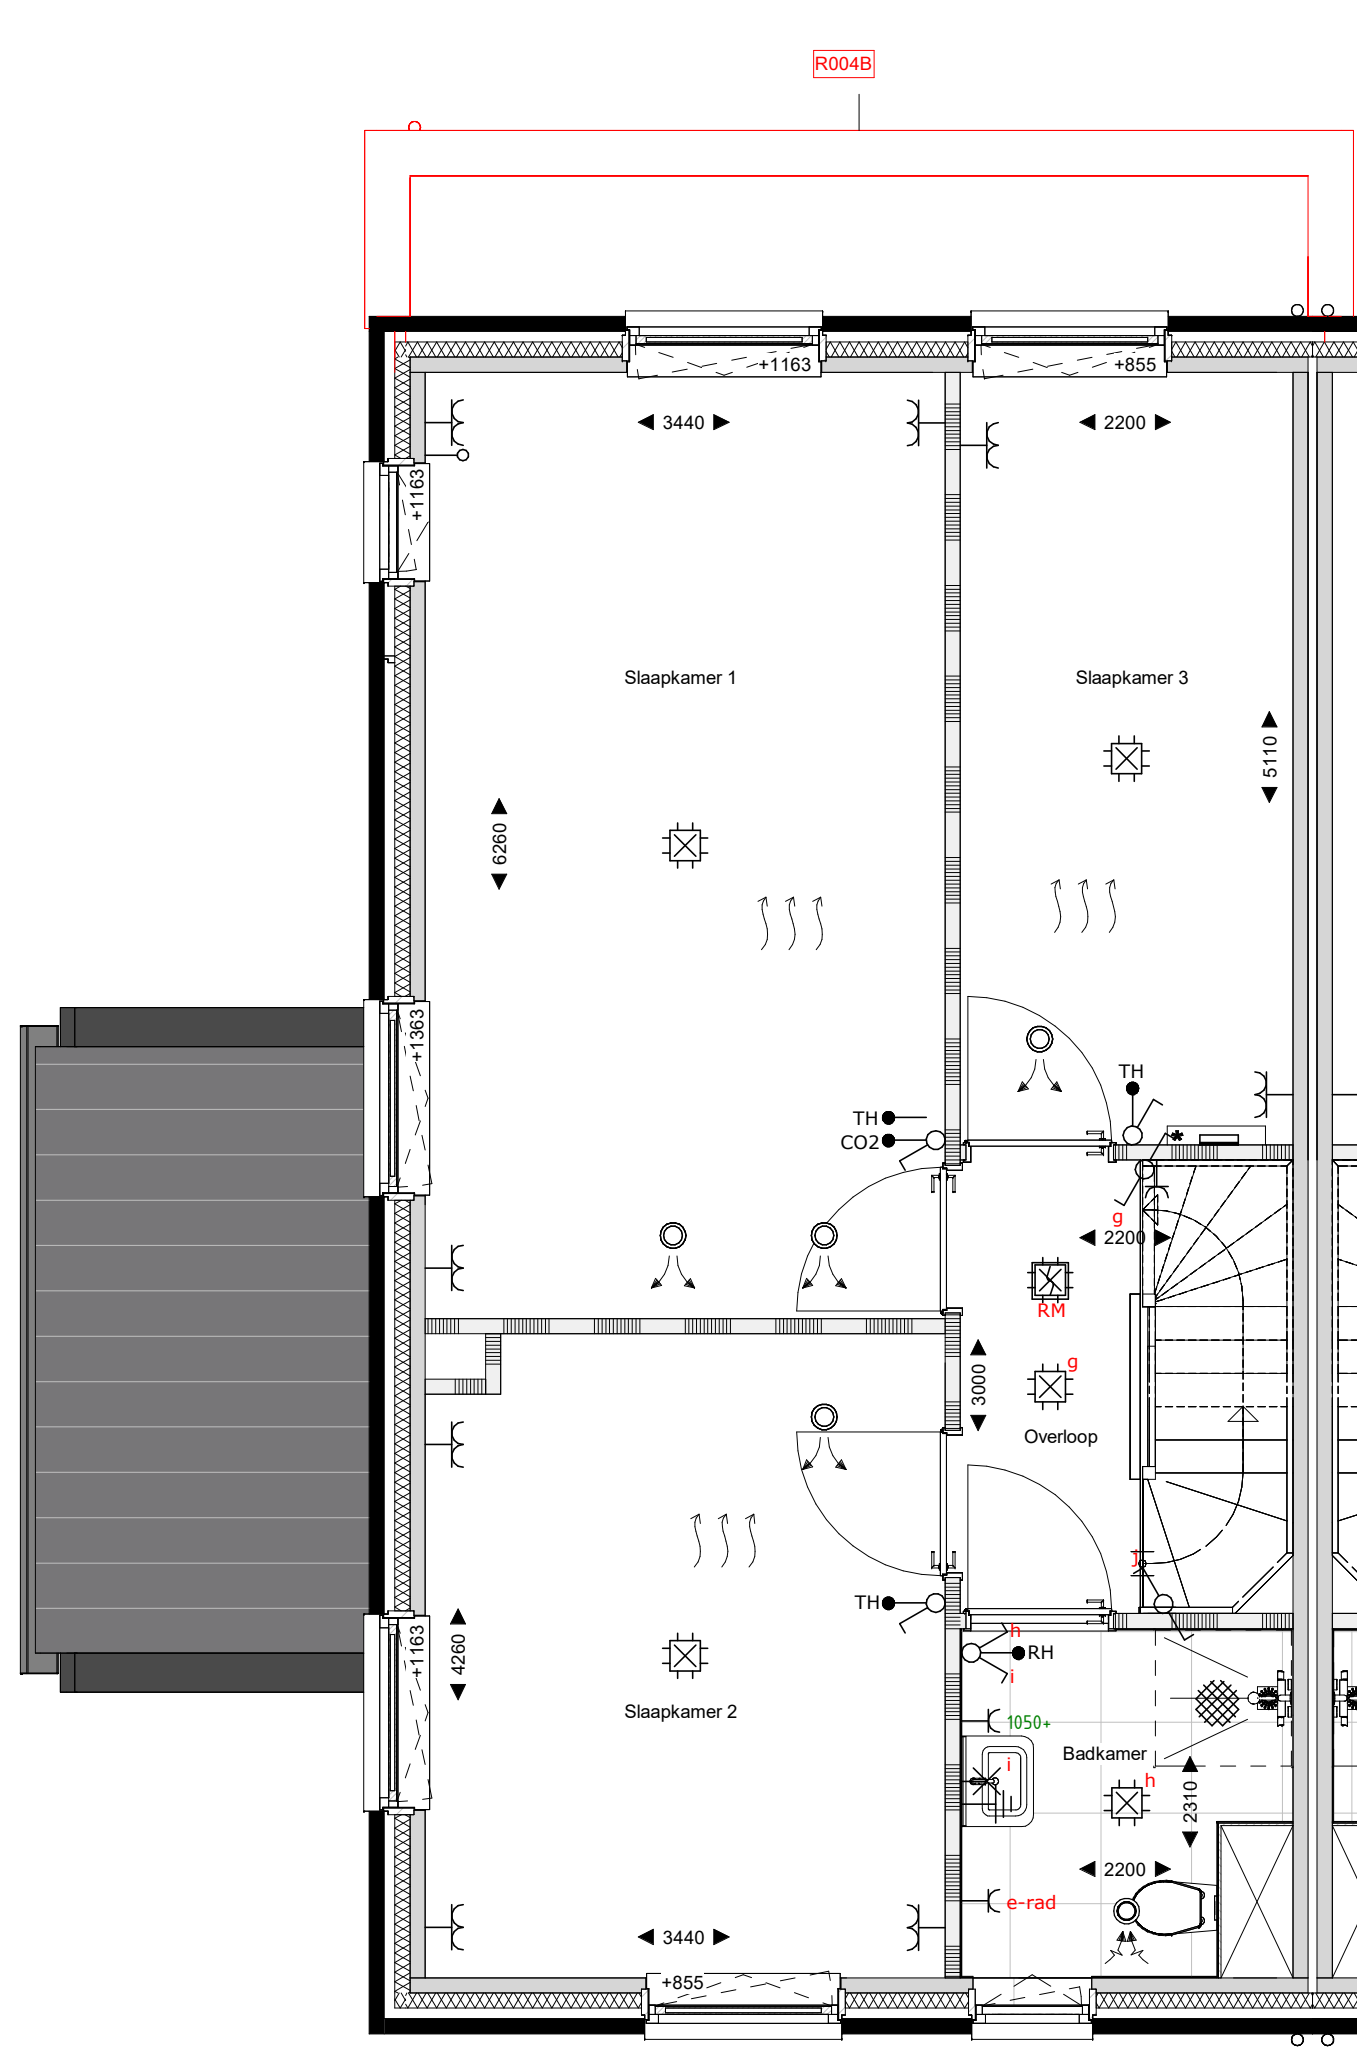

eerste verdieping
1 : 50

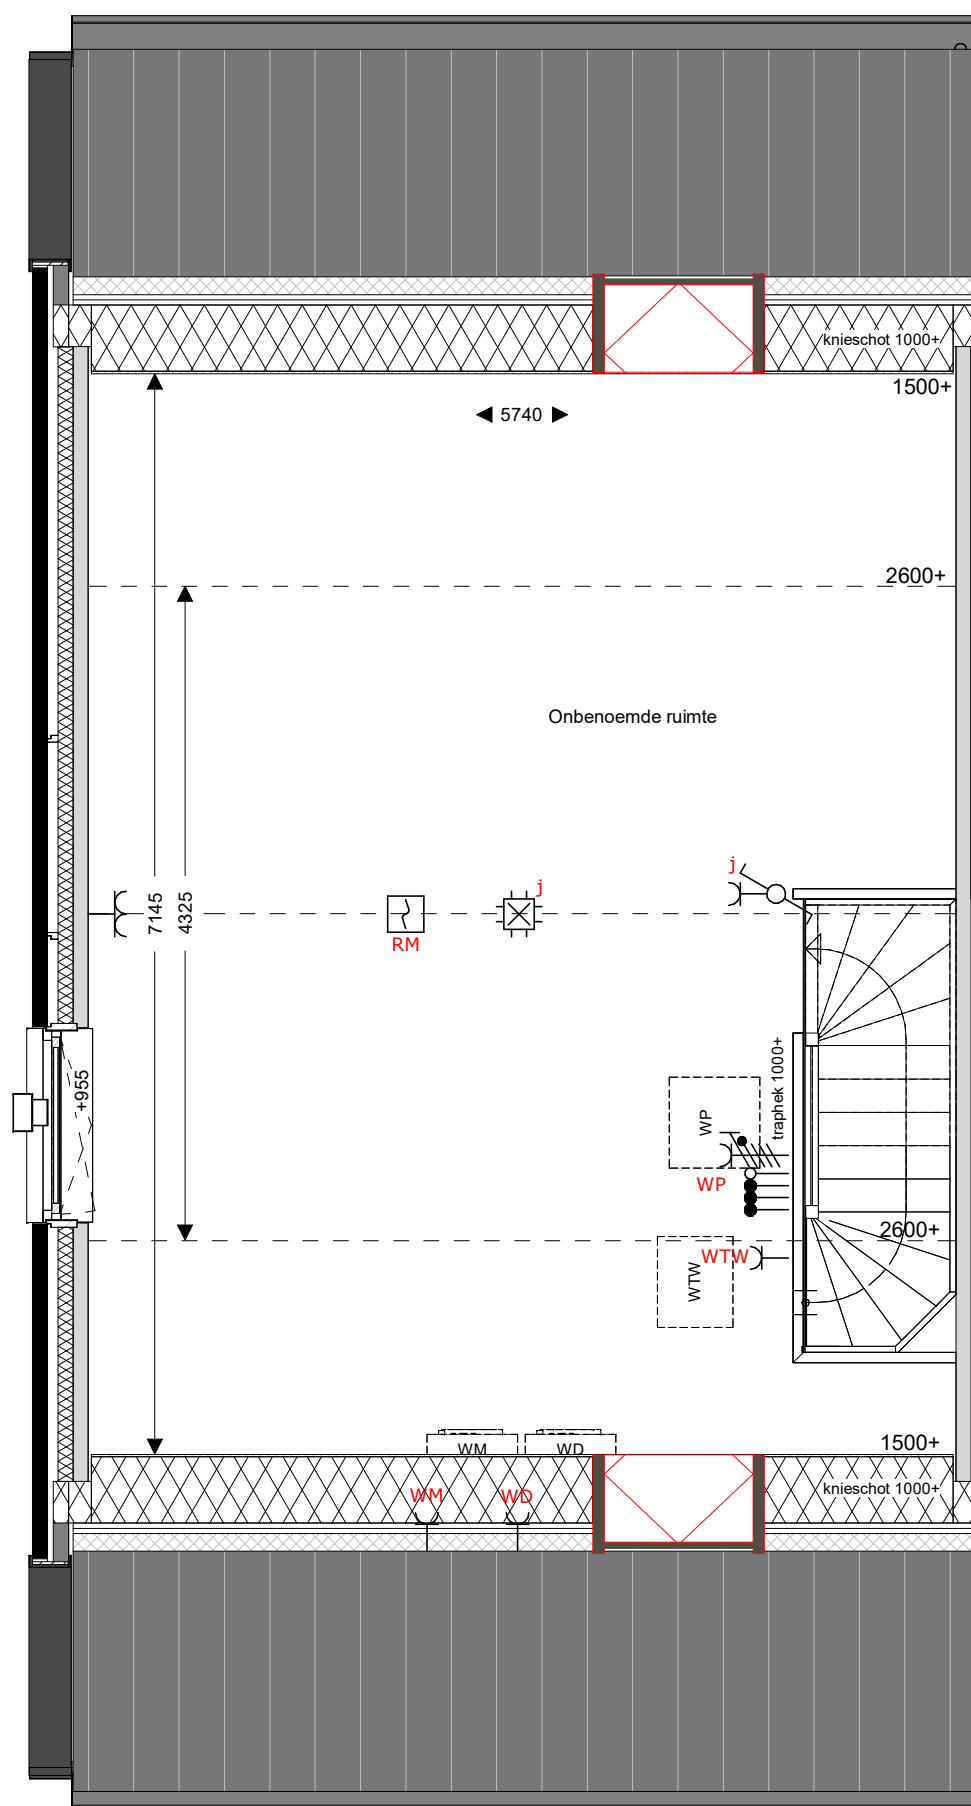

tweede verdieping
1 : 50



Renvooi


	metselwerk		Wt+Vd		opstelplaats wasmachine/wasdroger		zonnepaneel		HWA
	isolatie		WP		Wtwpomp en WTW		vloermuiskast		bevestiging spandraden
	pefab beton		meterkast		kozijn Verdi met rooster en achterhout		kruipkust		vloerverwarming
	gasbeton binnenwanden		metalplaat afschermingswand		indicatie hoogte bovenkant vensterbank		indicatie hoogte bovenkant vensterbank		indicatie hoogte bovenkant vensterbank
	houten gevel (type B1, B3 en E7)		indicatie hoogte bovenkant vensterbank		
	metalplaat afschermingswand		indicatie hoogte bovenkant vensterbank		

dakaanzicht
1 : 50

BPD Ontwikkeling BV
Reeve veld 4, Kampen
68 woningen
Verkoop
B3_optietekening_1

Legenda

R003	Trapkast begane grond
R004B	Uitbreiding woonkamer 1.2m
R009	Dubbele openstaande deuren
R006B	Dubbele openstaande deuren 440mm breder
R010	Schuifpui
R010B	Schuifpui 440mm breder

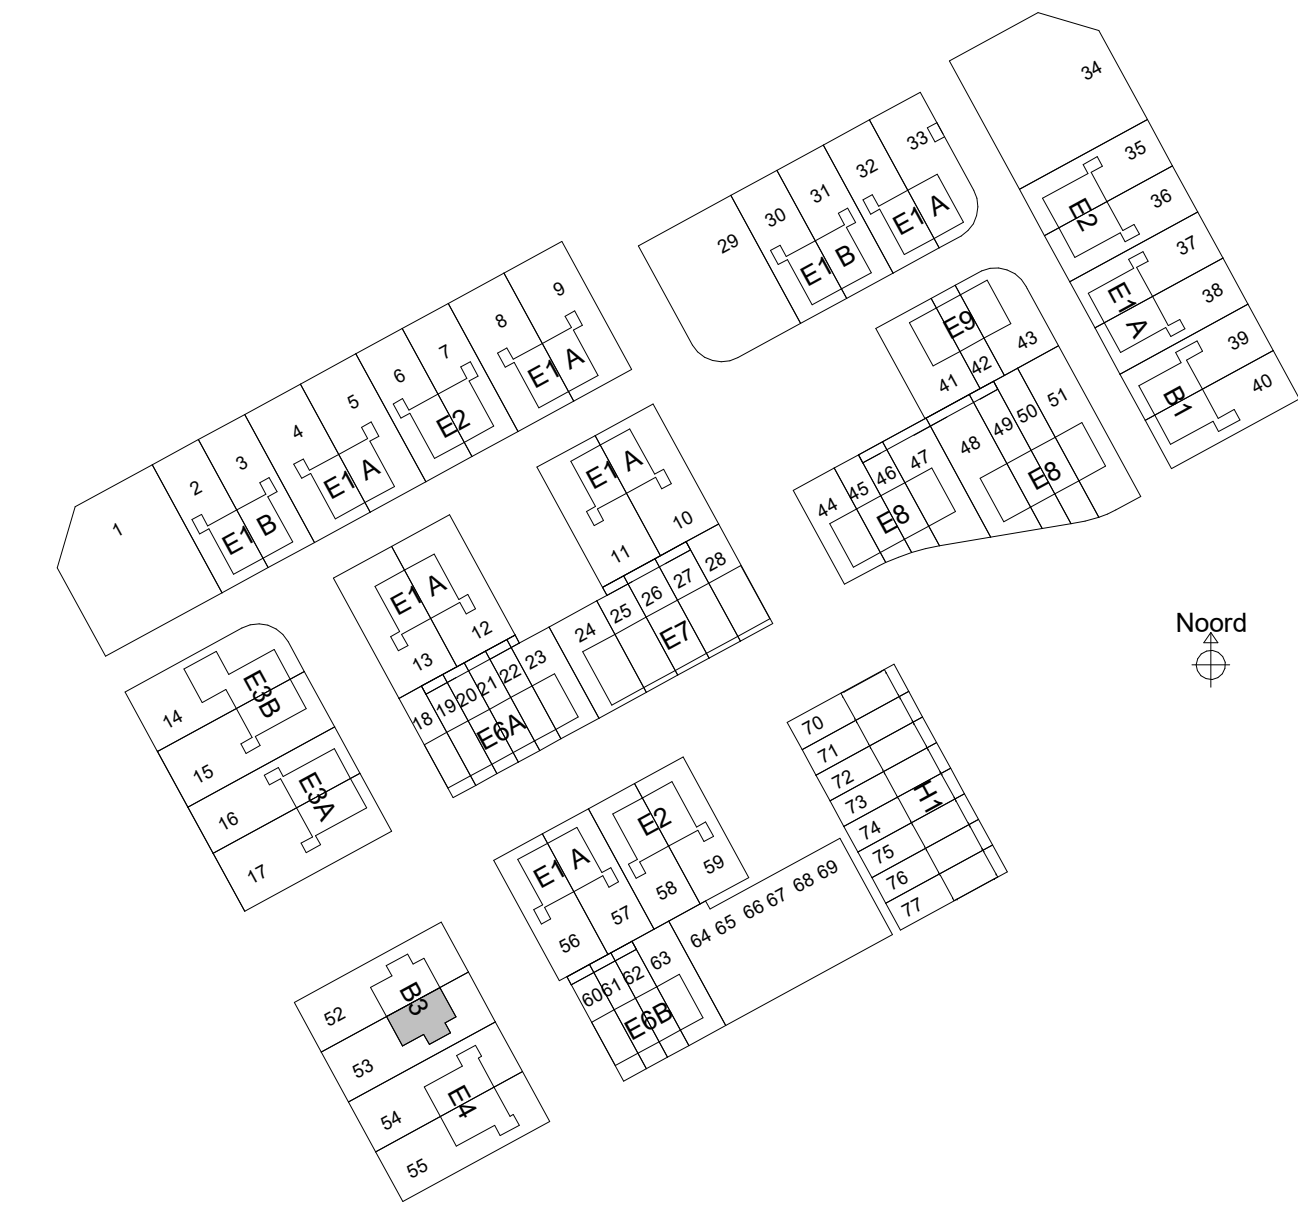


sacn

Sacn bv
Bun. Reelweg 28
8021 EW Zwolle
T 0924 424140
E info@sacn.nl
I www.sacn.nl

schale
formaat
datum
status

projectnr
bouwnummer

1:100
A1
17-07-2025
Definitief
40931
53

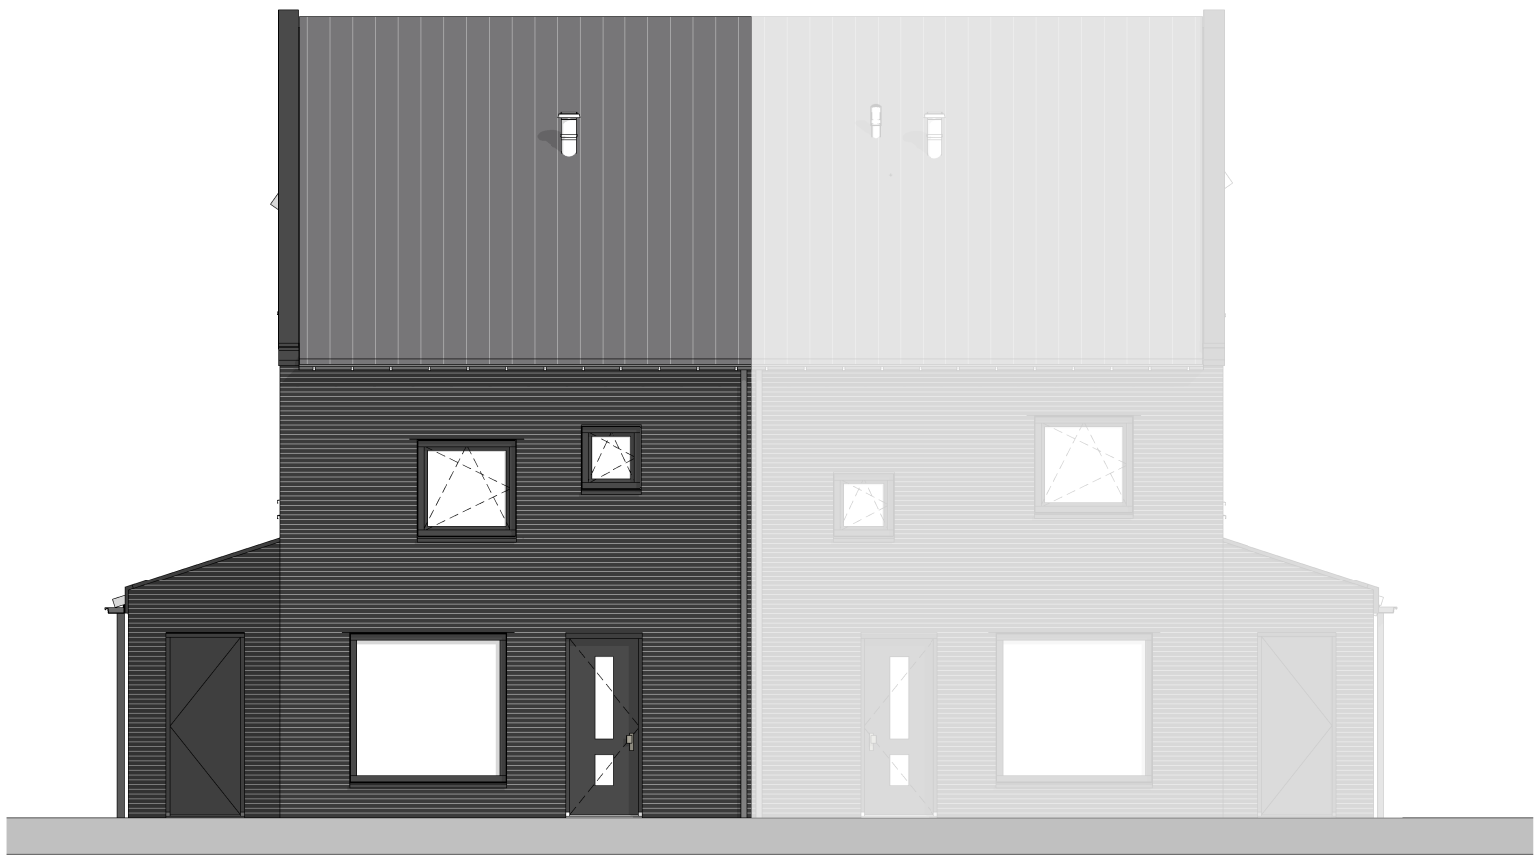


voorgevel
1 : 100



linkergevel
1 : 100




achtergevel
1 : 100

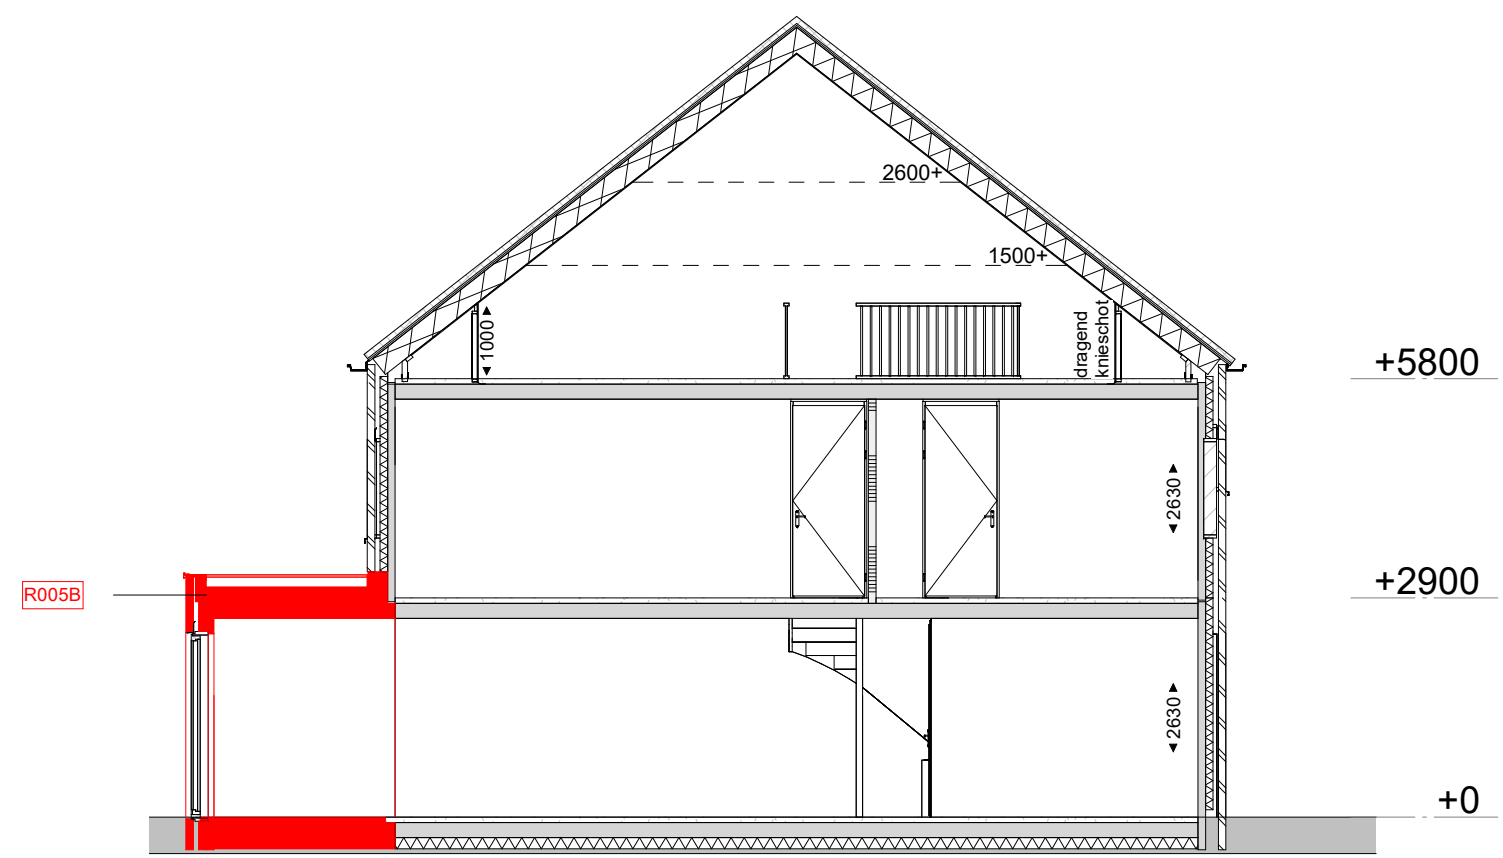


Doorsnede
1 : 100

Legenda


R005B Uitbreiding woonkamer 2,4m

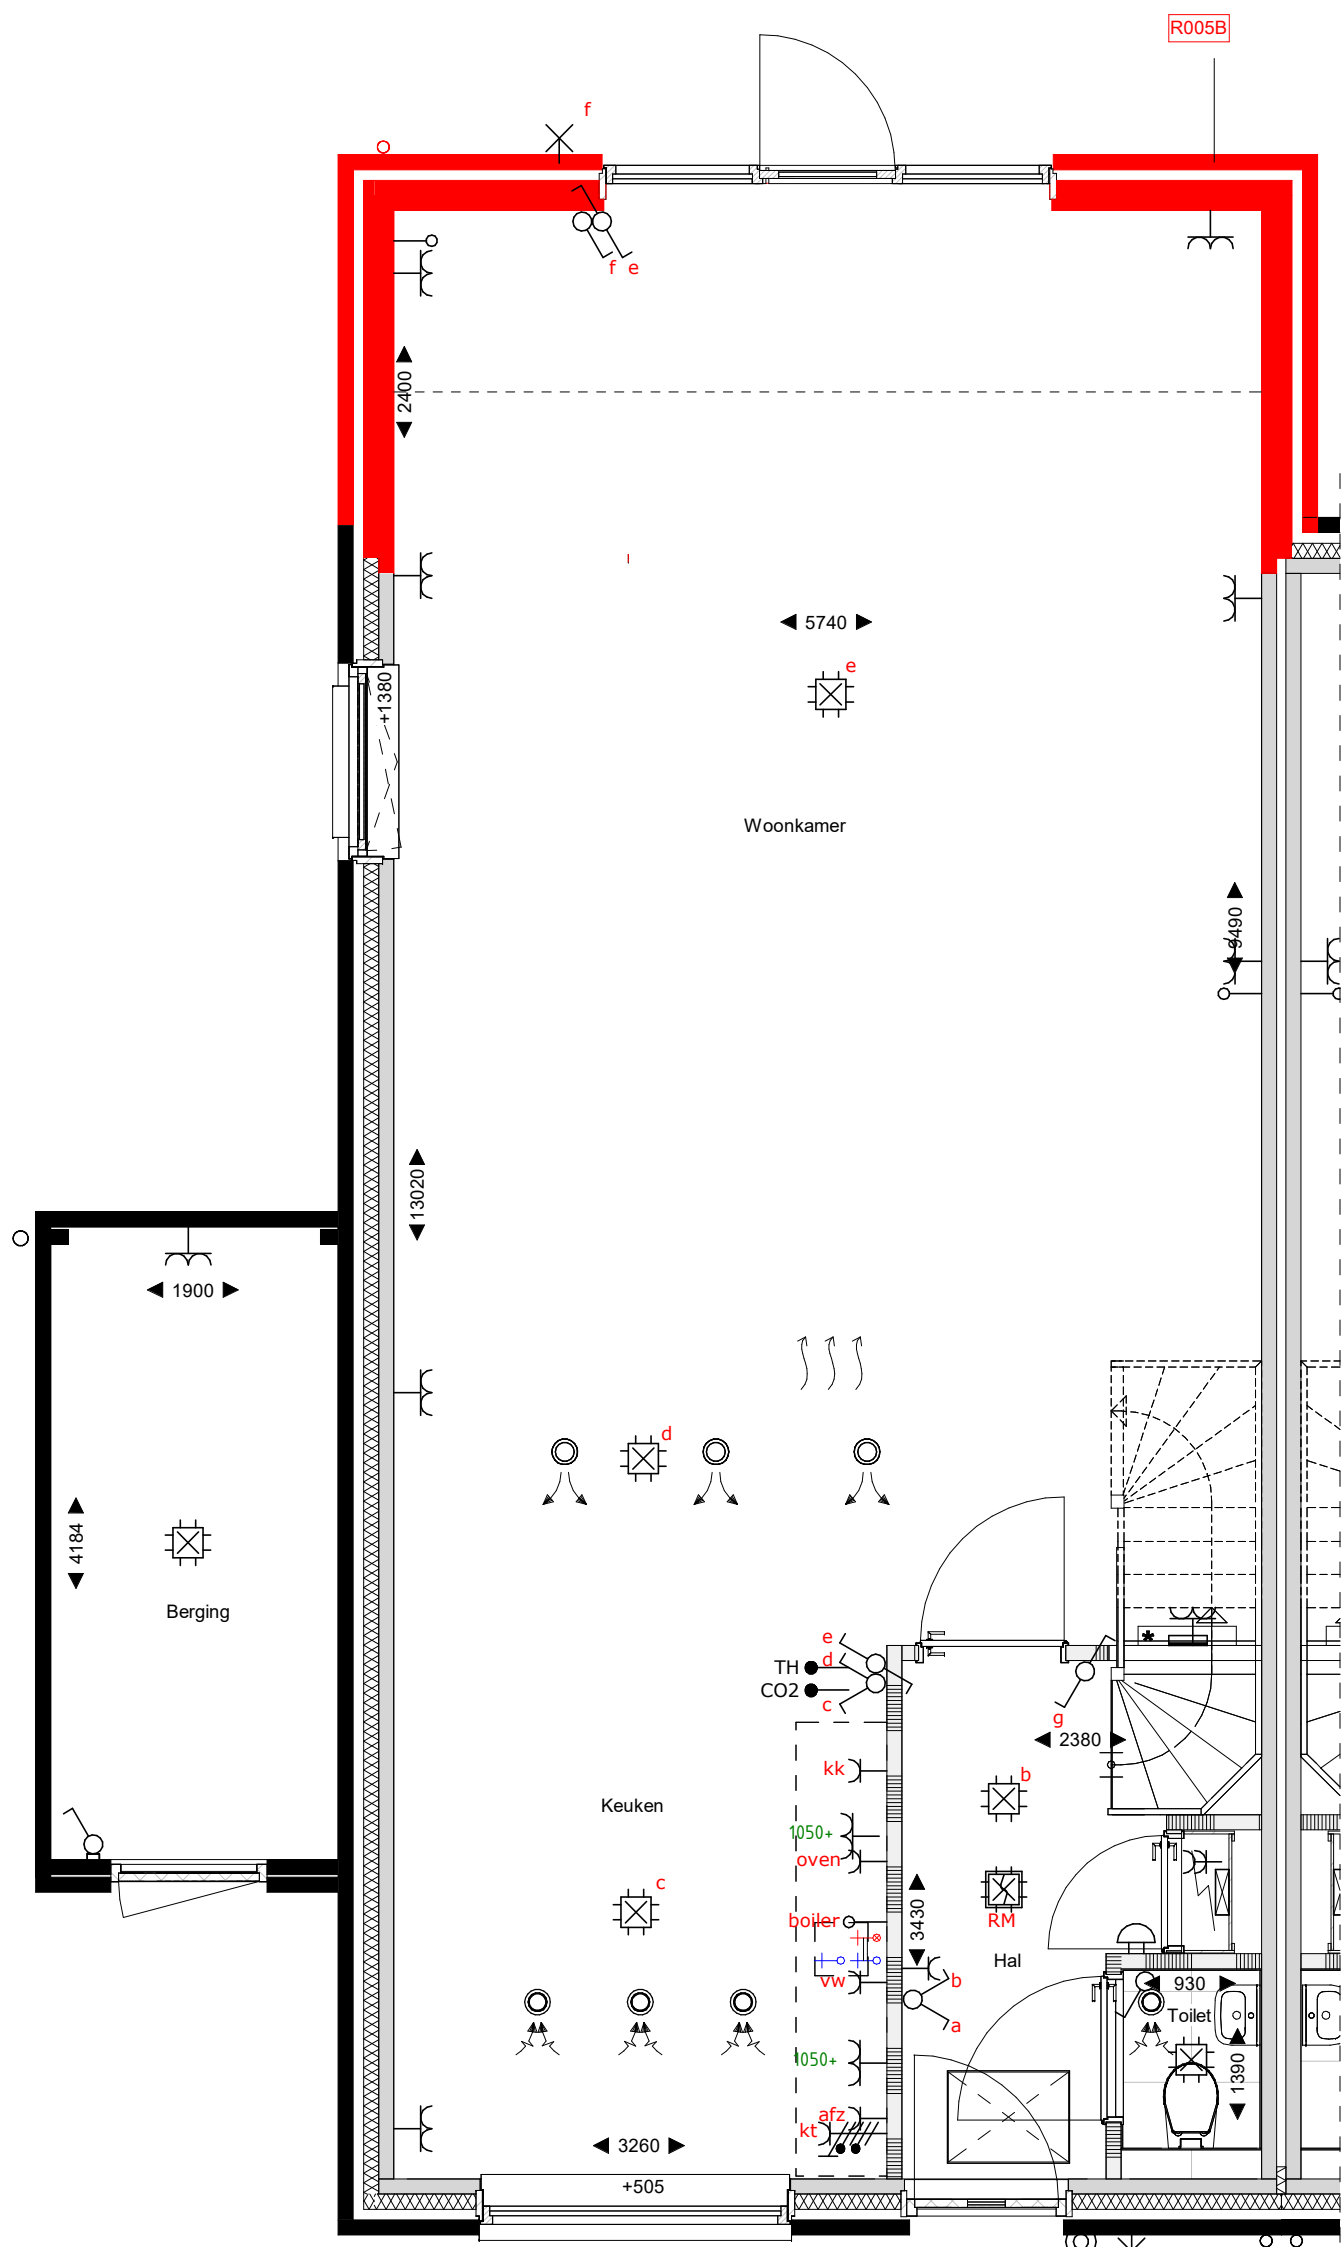


begane grond
1 : 50

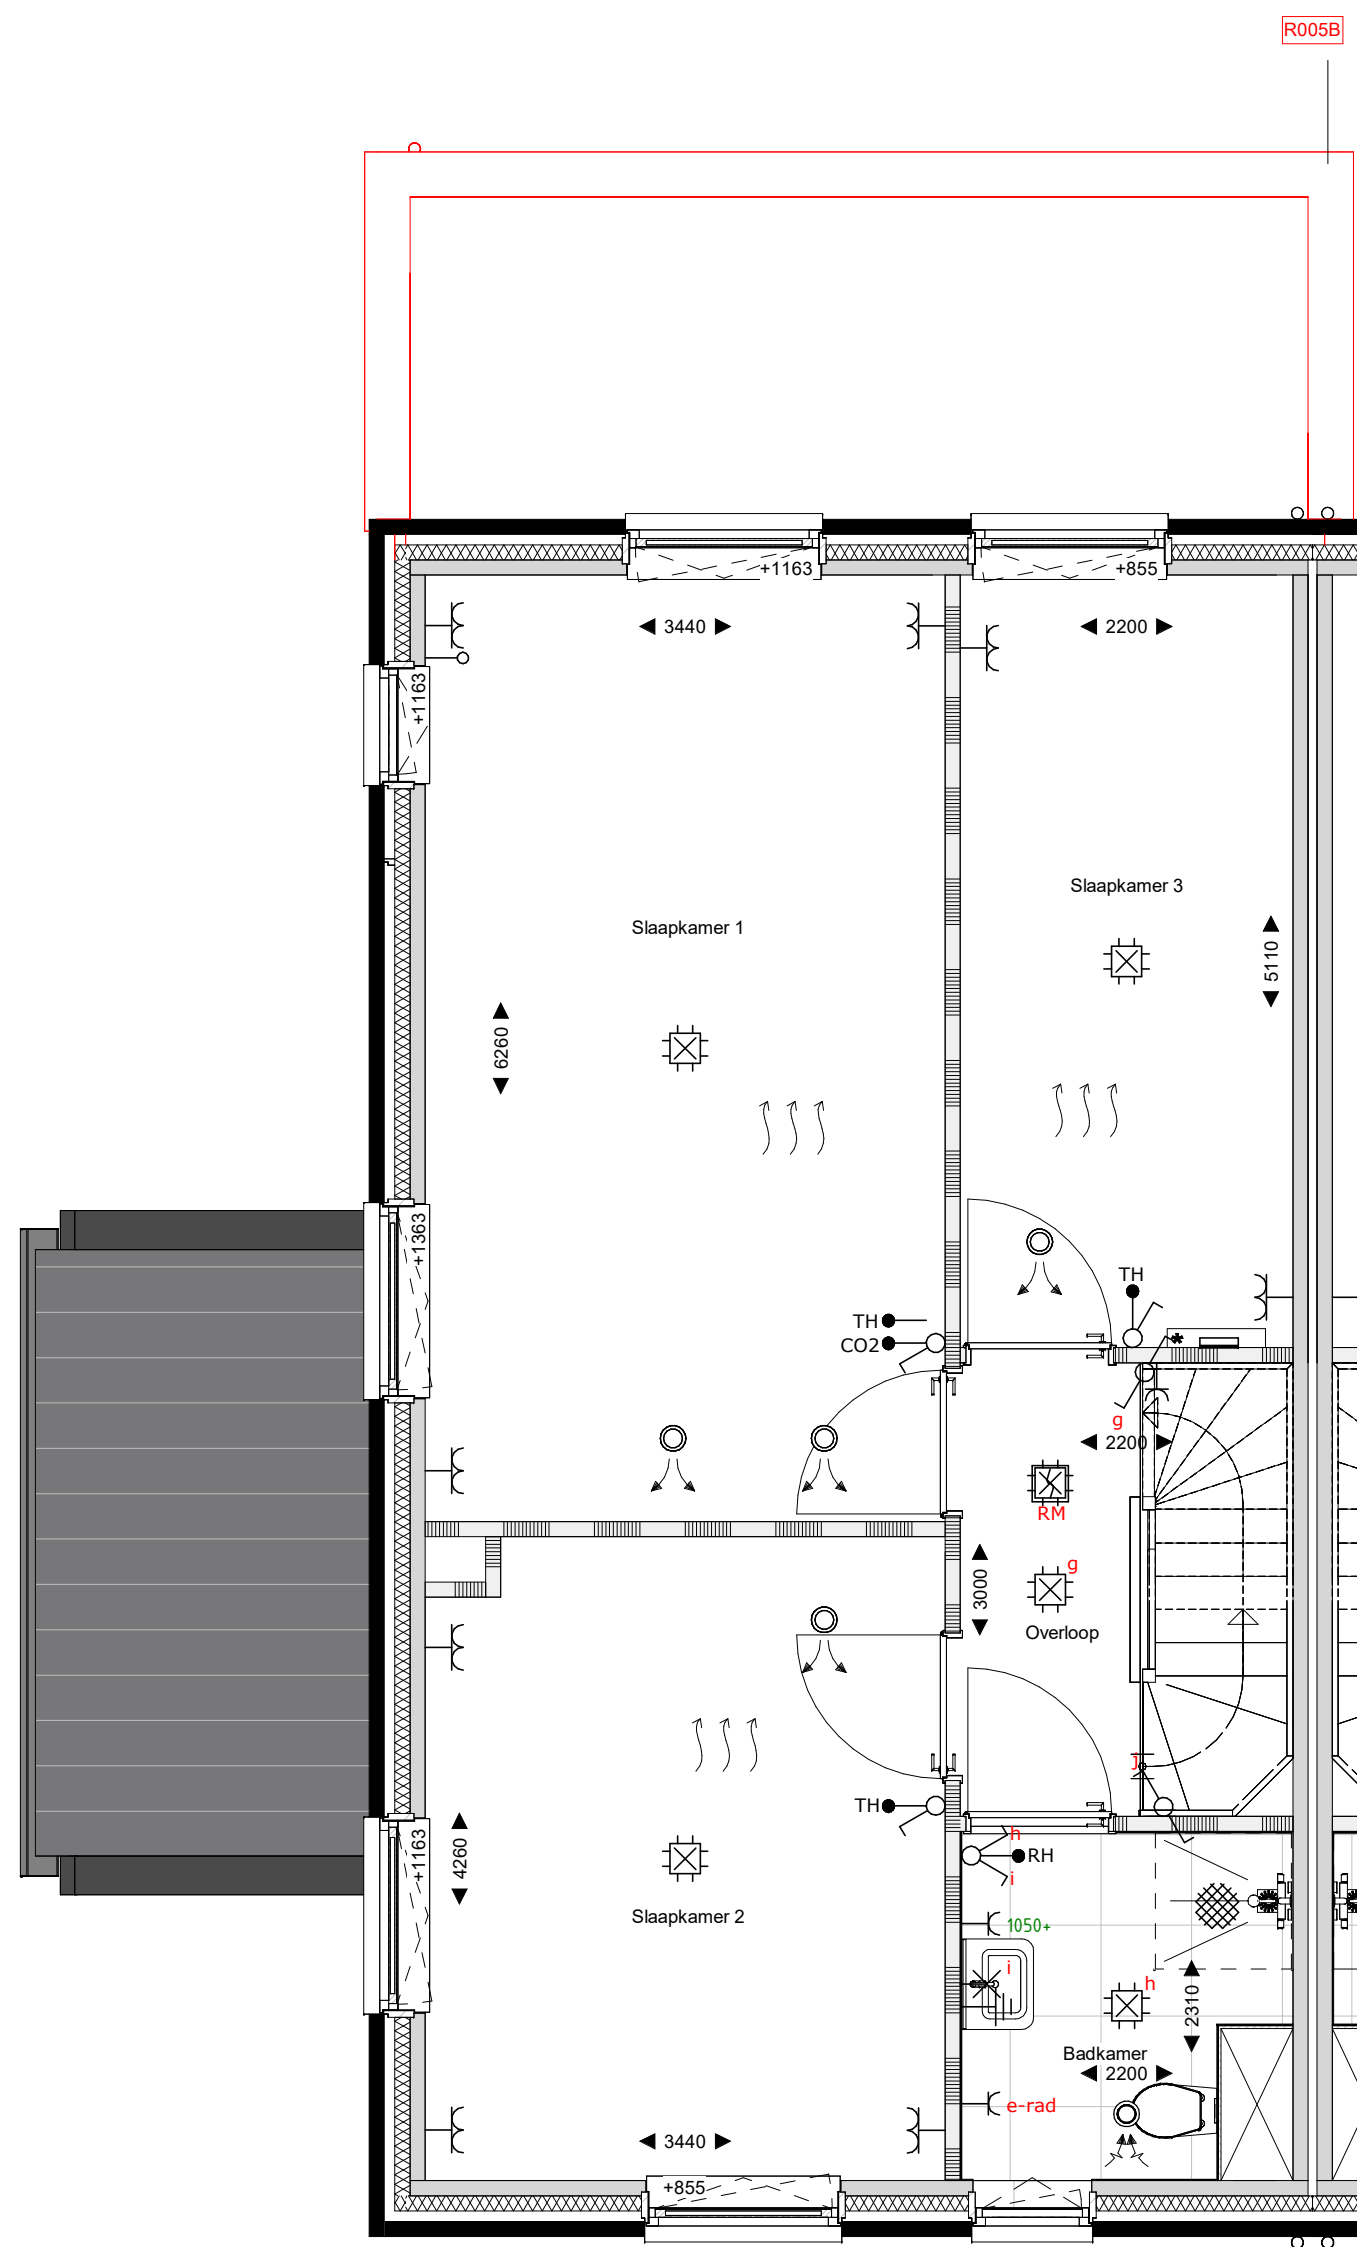

eerste verdieping
1 : 50

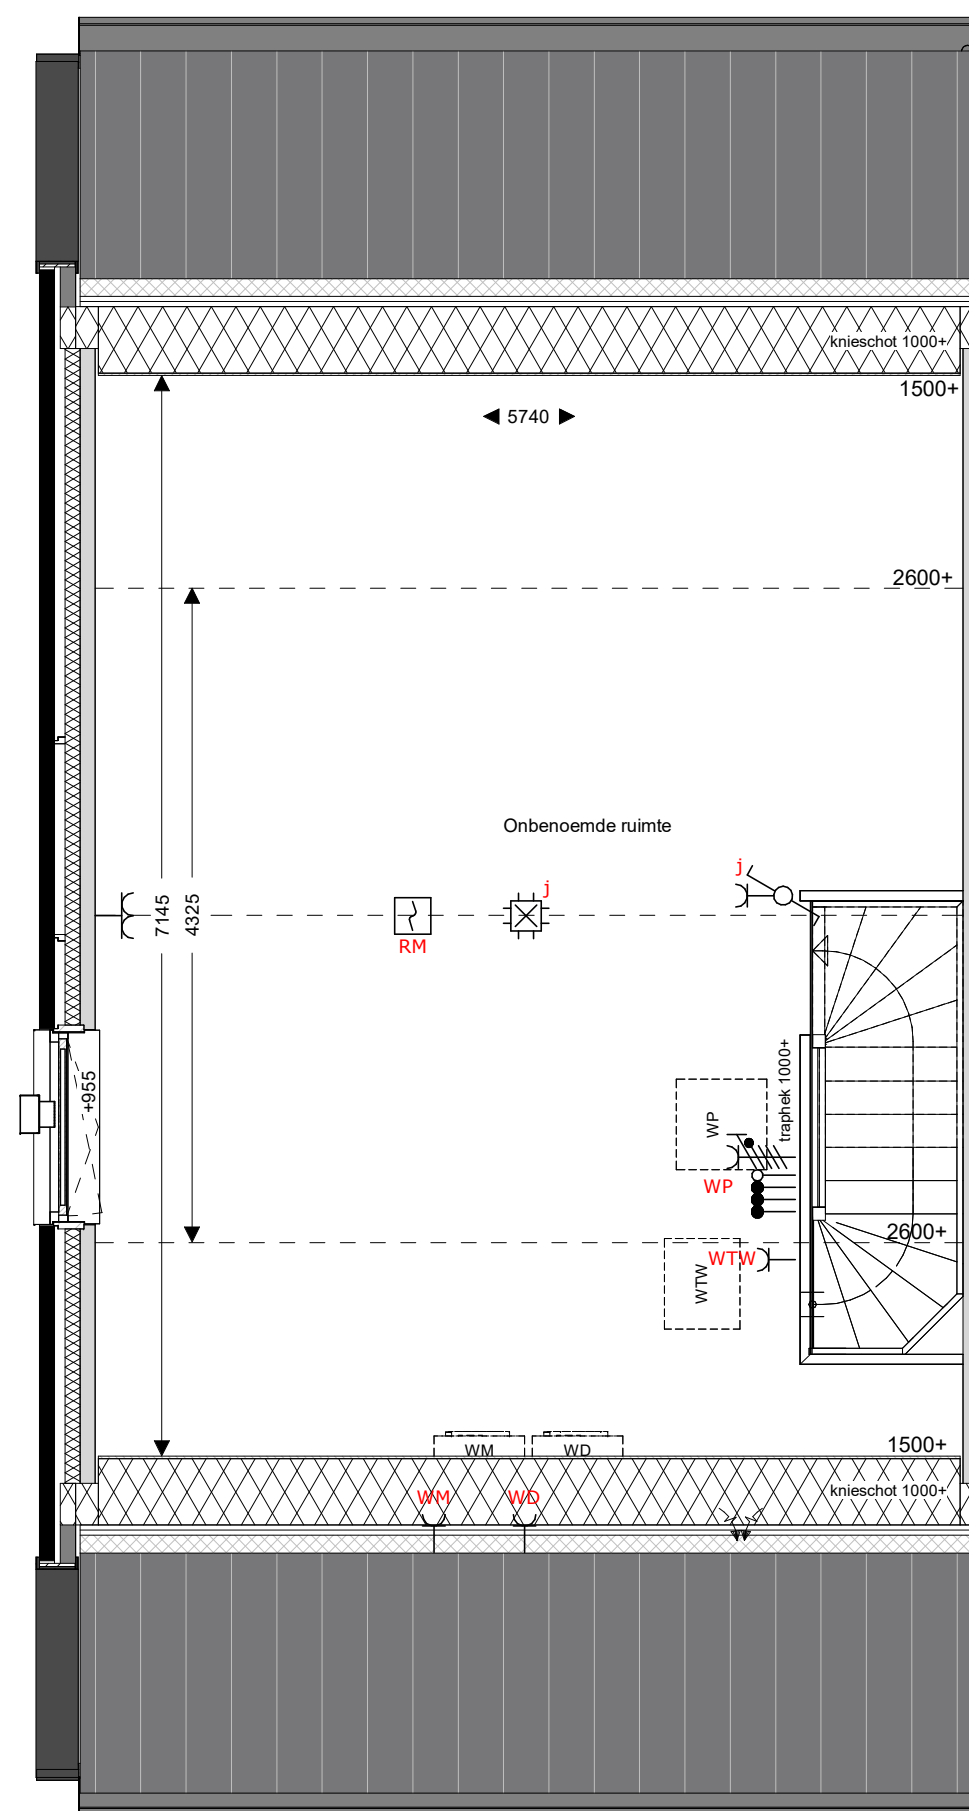


tweede verdieping
1 : 50

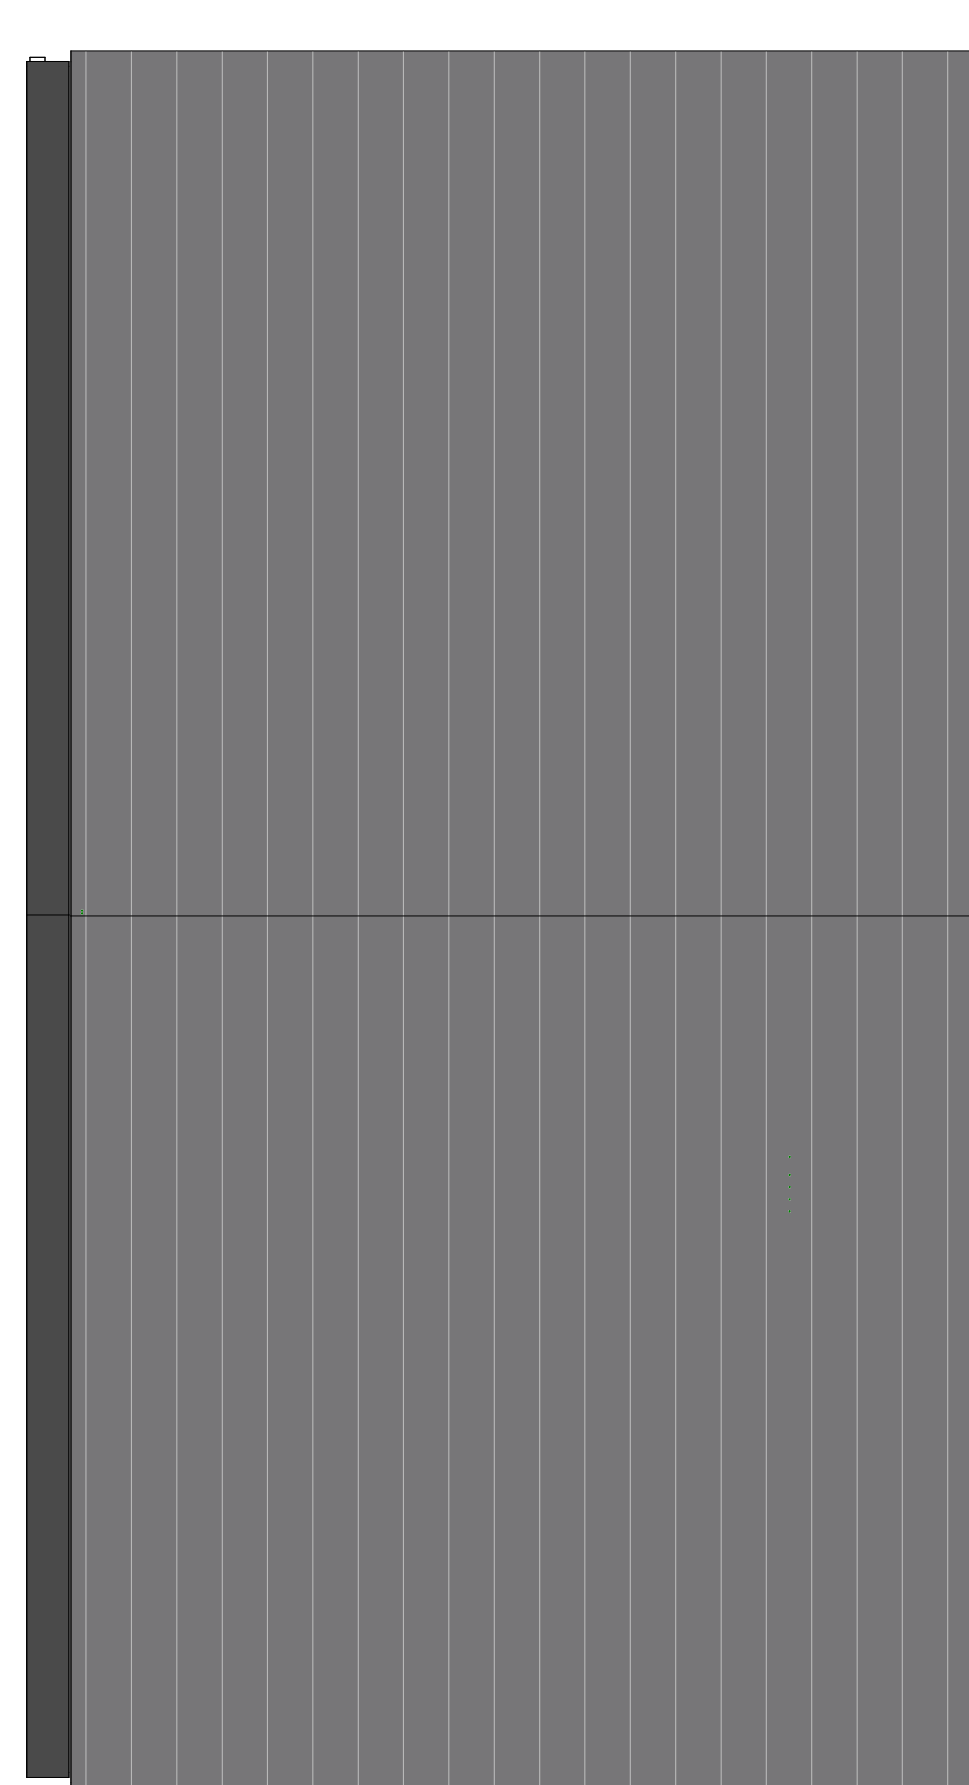

dakaanzicht
1 : 50

sacn

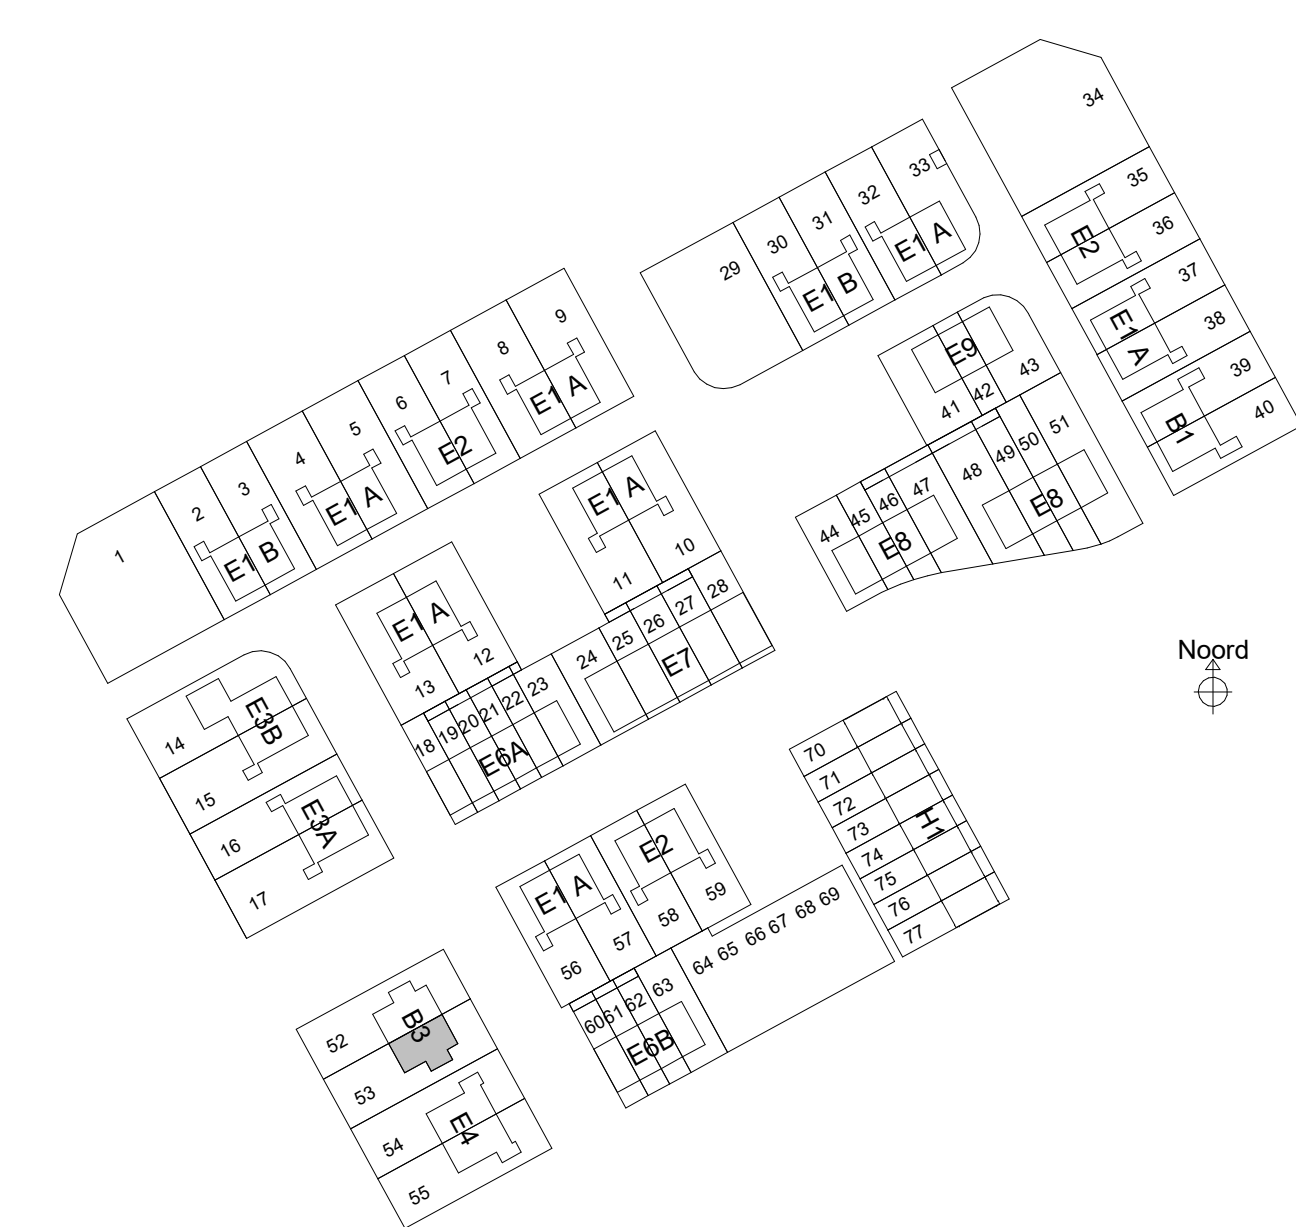

Er kunnen geen rechten worden ontleend aan de volgende op deze tekening aanwezige zaken:

- Artist impressions en 3D weergaves
- Situatietekening en inschrijving in openbaar gebied
- Gerealiseerde van eventuele andere op deze tekening aangegeven bebouwing
- Weergave van aangelegde bebouwing zoals boomstruiken, etc. zijn aan veranderingen onderhevig
- PV panelen, definitief aantal PV panelen is afhankelijk van de definitieve BENG berekeningen. Indicatieve situering van de PV panelen is weergegeven op deze tekening
- Dakdopvoeren, definitieve positie dakvoeren is afhankelijk van de definitieve installaties. Indicatieve situering van de dakvoeren is weergegeven op deze tekening
- De op de tekening aangegeven matvoeringen zijn in millimeters, excl. (ruimte) afwerkingen en kunnen in de praktijk 1 à 2% afwijken
- De plattegronden zijn qua maatvoering niet geschikt voor opstellen door koper aan derden

Renvooi

	metselwerk		opstelplaats wasmachine/wasdroger		zonnepaneel		HWA
	isolatie		Wp		vloermuiskast		bevestiging spandraden
	pefab beton		Wtw		kruipkust		vloerverwarming
	gasbeton binnenwanden		Wtw		kruipkust		vloerverwarming
	houten gevel (type B1, B3 en E7)		meterkast		kruipkust		vloerverwarming
	metalstud scheidingwand		kozijn Verdi met rooster en achterhout		kruipkust		vloerverwarming

opdrachtgever

project

fase

onderwerp

BPD Ontwikkeling BV
Reeve veld 4, Kampen
68 woningen
Verkoop
B3_optietekening_2

schaal 1:100

formaat A1

datum 17-07-2025

status Definitief

projectnr 40931

bouwnummer 53