



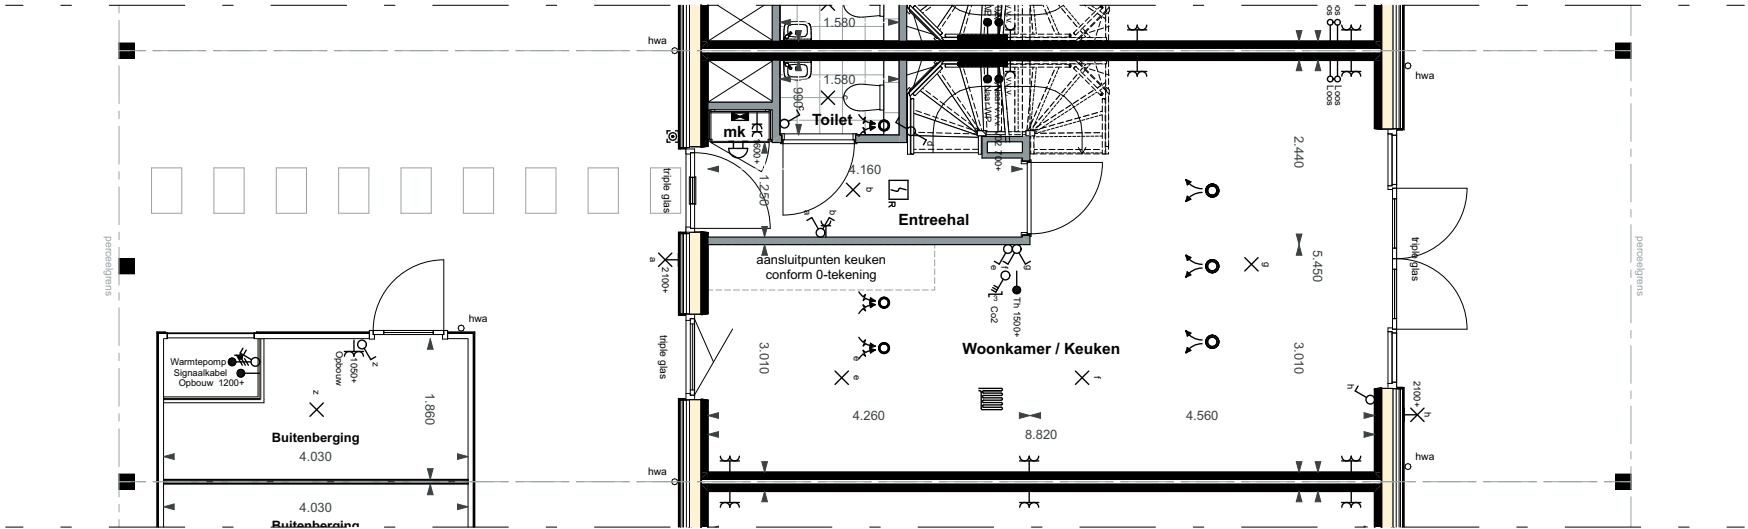

bouwnummer 70

De Werf | Basistekeningen SIT - Kavel

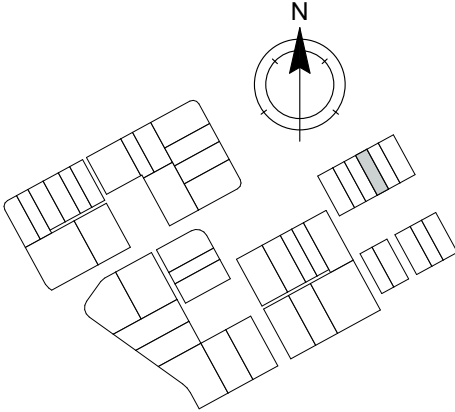

Alle maten op de tekening zijn in millimeter tenzij anders aangegeven.
Alle maten op de tekening zijn circa-maten en niet geschikt voor opdrachten aan derden.
De keukeninrichting en opstelplaats van de wasmachine en wasdroger die op de tekening is aangegeven dienen uitsluitend ter oriëntatie.
De positie van de op tekening aangegeven schakelaars, aansluitpunten en wand- en plafondlichtpunten zijn indicatief.
De op tekening aangegeven installaties zoals pv-panelen, radiatoren, convectoren en mv-punten zijn indicatief; afmeting, locatie en de aantallen volgens nadere opgave van de installateur.
De op tekening aangegeven kleuren zijn indicatief, definitieve kleuren volgens omschrijving en bemonstering.
Maatvoering knieschotten volgens berekening leverancier.



project
Reeve, Kampen
FASE 2 - De Dorpskern

omschrijving
De Dorpskern - Bwnr. 70
Basistekening
Situatie
Kavel

projectnr.
1406

fase
VK


get.
TWA

datum
10.02.2023

schaal
1:100


bouwnummer(s)
43

bladnr.
P 370.A0

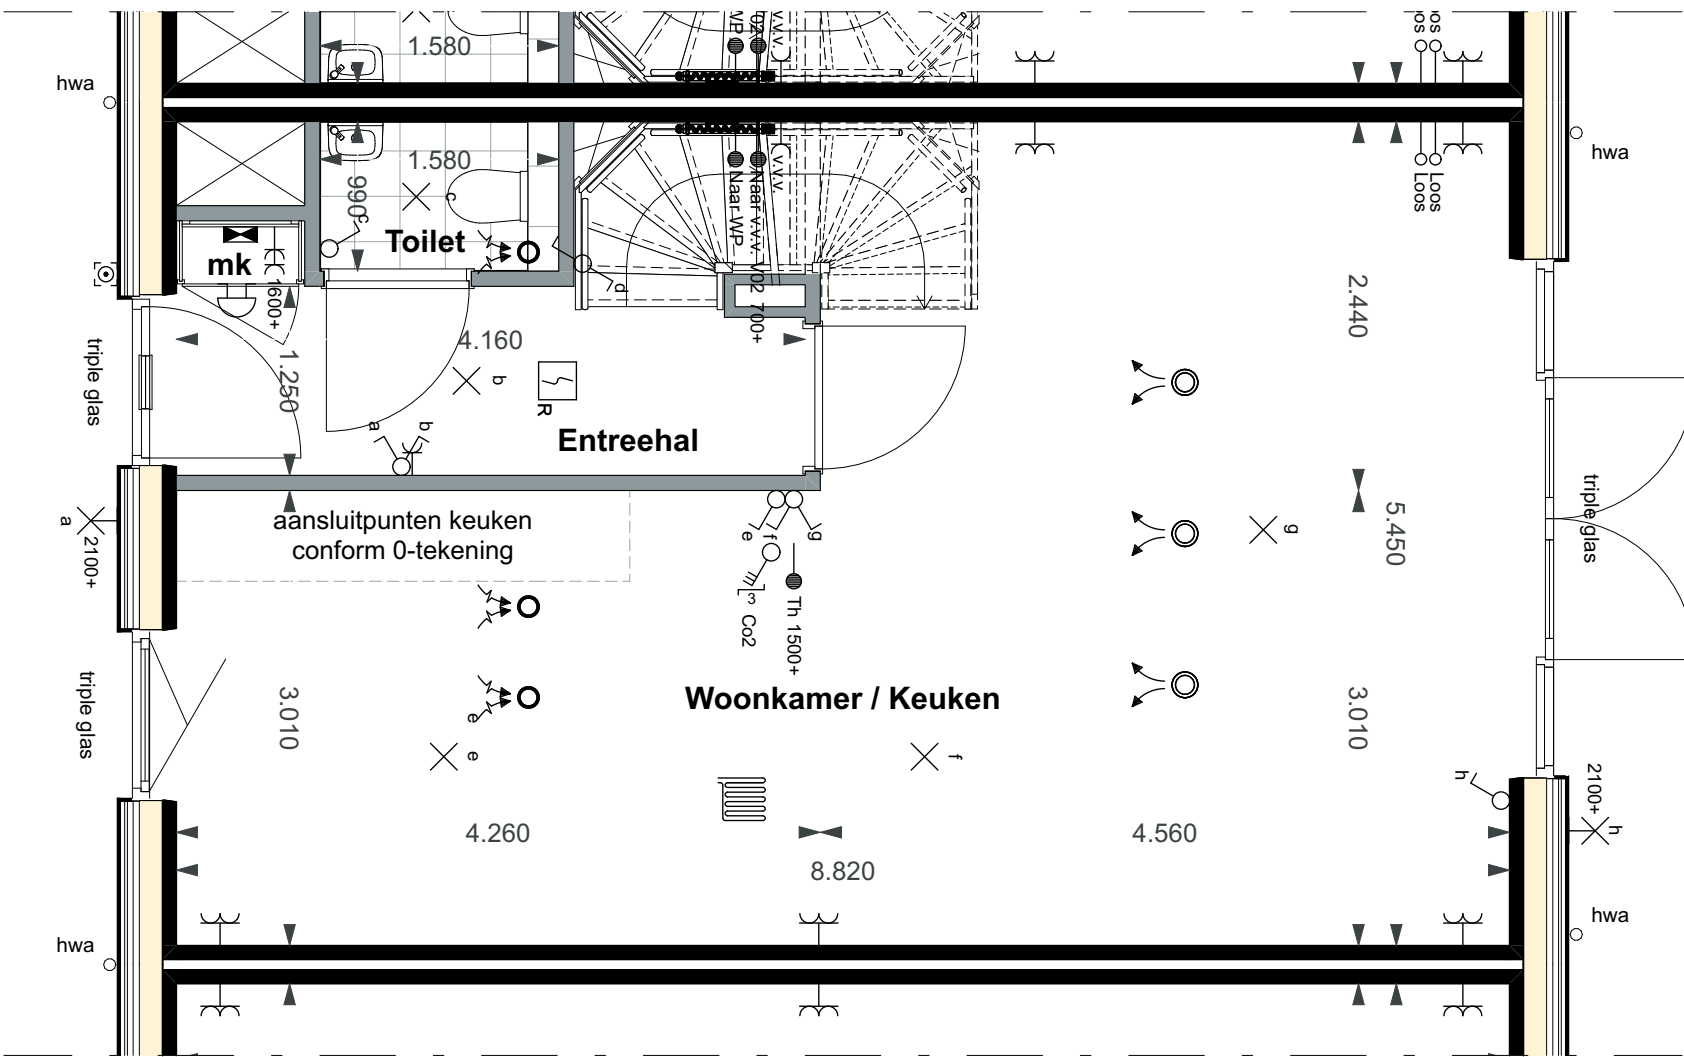

bouwnummer 70


De Werf | Basistekeningen PLG - Begane grond

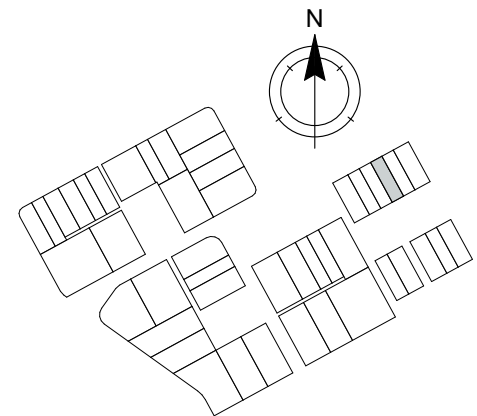

Alle maten op de tekening zijn in millimeter tenzij anders aangegeven.
Alle maten op de tekening zijn circa-maten en niet geschikt voor opdrachten aan derden.
De keukeninrichting en opstelplaats van de wasmachine en wasdroger die op de tekening is aangegeven dienen uitsluitend ter oriëntatie.
De positie van de op tekening aangegeven schakelaars, aansluitpunten en wand- en plafondlichtpunten zijn indicatief.
De op tekening aangegeven installaties zoals pv-panelen, radiatoren, convectoren en mv-punten zijn indicatief; afmeting, locatie en de aantallen volgens nadere opgave van de installateur.
De op tekening aangegeven kleuren zijn indicatief, definitieve kleuren volgens omschrijving en bemonstering.
Maatvoering knieschotten volgens berekening leverancier.




project	omschrijving	projectnr.	fase	get.	datum	schaal	bouwnummer(s)	bladnr.
Reeve, Kampen FASE 2 - De Dorpskern	De Dorpskern - Bwnr. 70 Basistekening Plattegronden Begane grond	1406	VK	TWA	10.02.2023	1:50	43	P 370.B0

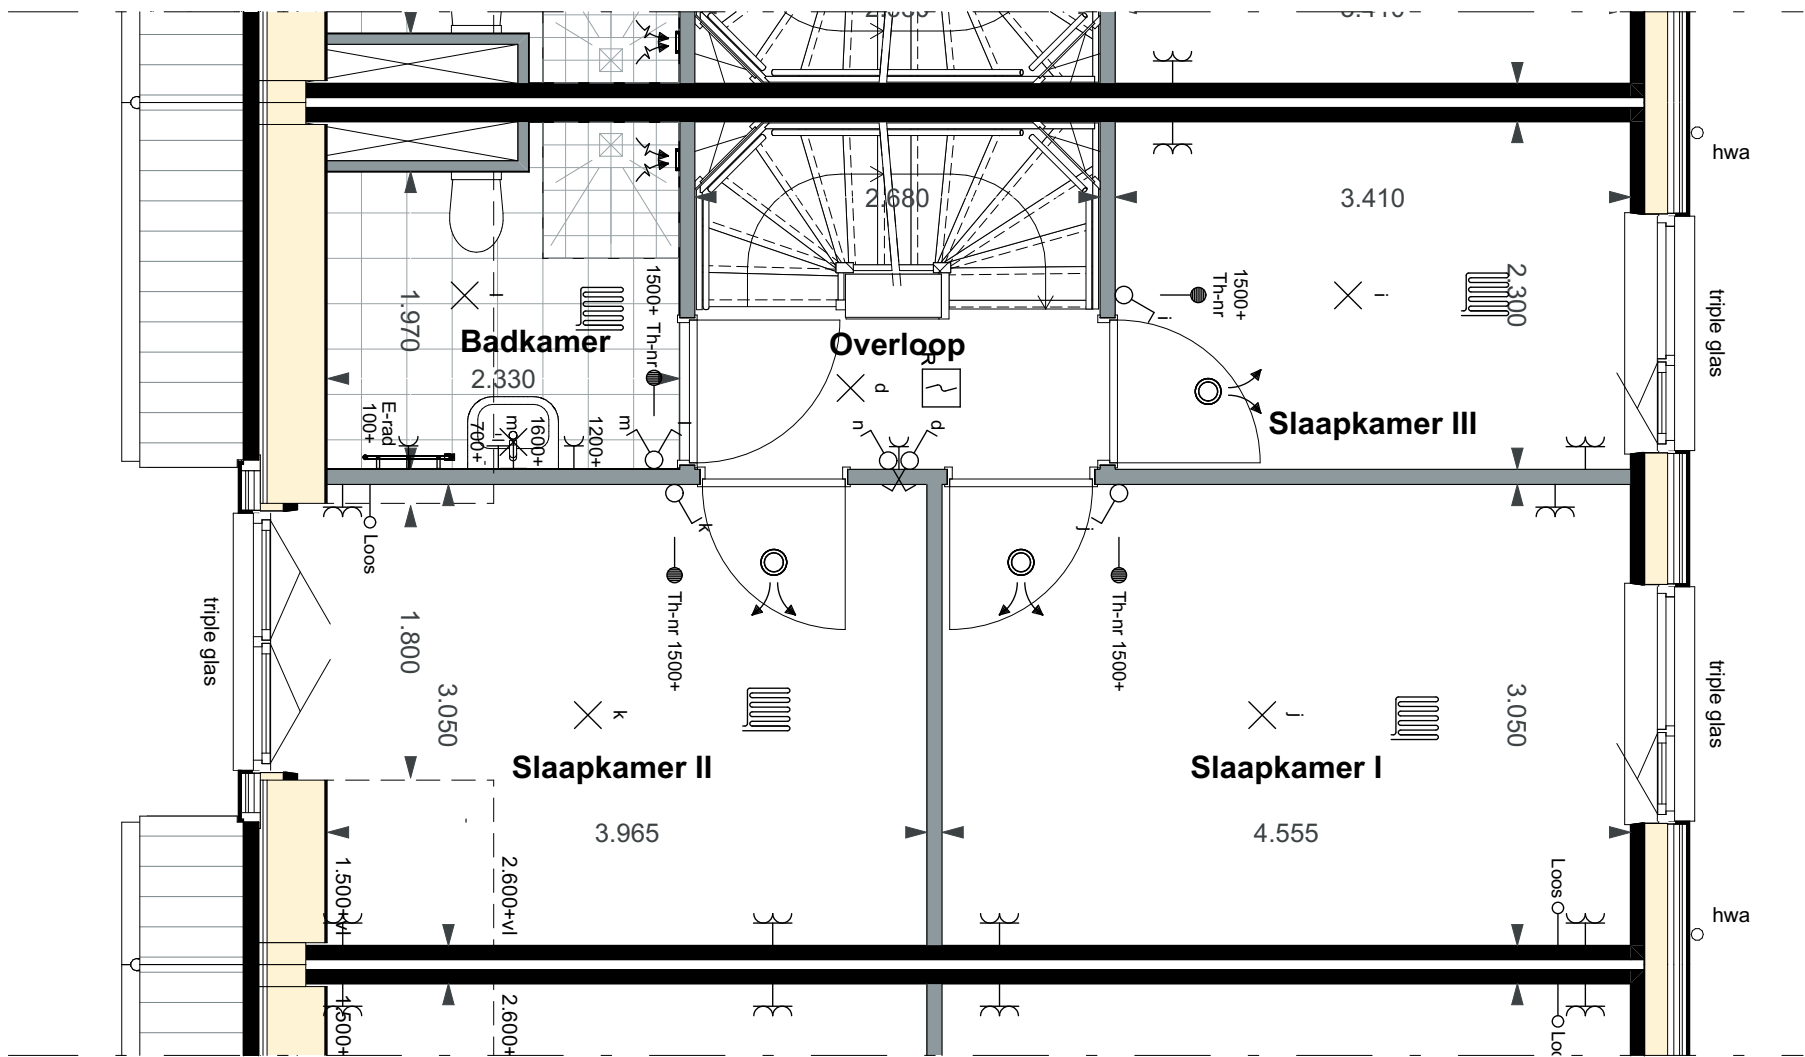

bouwnummer 70

De Werf | Basistekeningen PLG - Eerste verdieping

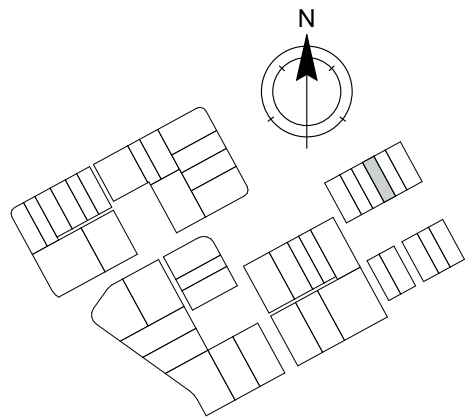

Alle maten op de tekening zijn in millimeter tenzij anders aangegeven.
Alle maten op de tekening zijn circa-maten en niet geschikt voor opdrachten aan derden.
De keukeninrichting en opstelplaats van de wasmachine en wasdroger die op de tekening is aangegeven dienen uitsluitend ter oriëntatie.
De positie van de op tekening aangegeven schakelaars, aansluitpunten en wand- en plafondlichtpunten zijn indicatief.
De op tekening aangegeven installaties zoals pv-panelen, radiatoren, convectoren en mv-punten zijn indicatief; afmeting, locatie en de aantallen volgens nadere opgave van de installateur.
De op tekening aangegeven kleuren zijn indicatief, definitieve kleuren volgens omschrijving en bemonstering.
Maatvoering knieschotten volgens berekening leverancier.



project

Reeve, Kampen
FASE 2 - De Dorpskern

omschrijving

De Dorpskern - Bwnr. 70
Basistekening
Plattegronden
Eerste verdieping

projectnr.

1406

fase

VK

get.

TWA

datum

10.02.2023

schaal


1:50

bouwnummer(s)

43


bladnr.

P 370.B1

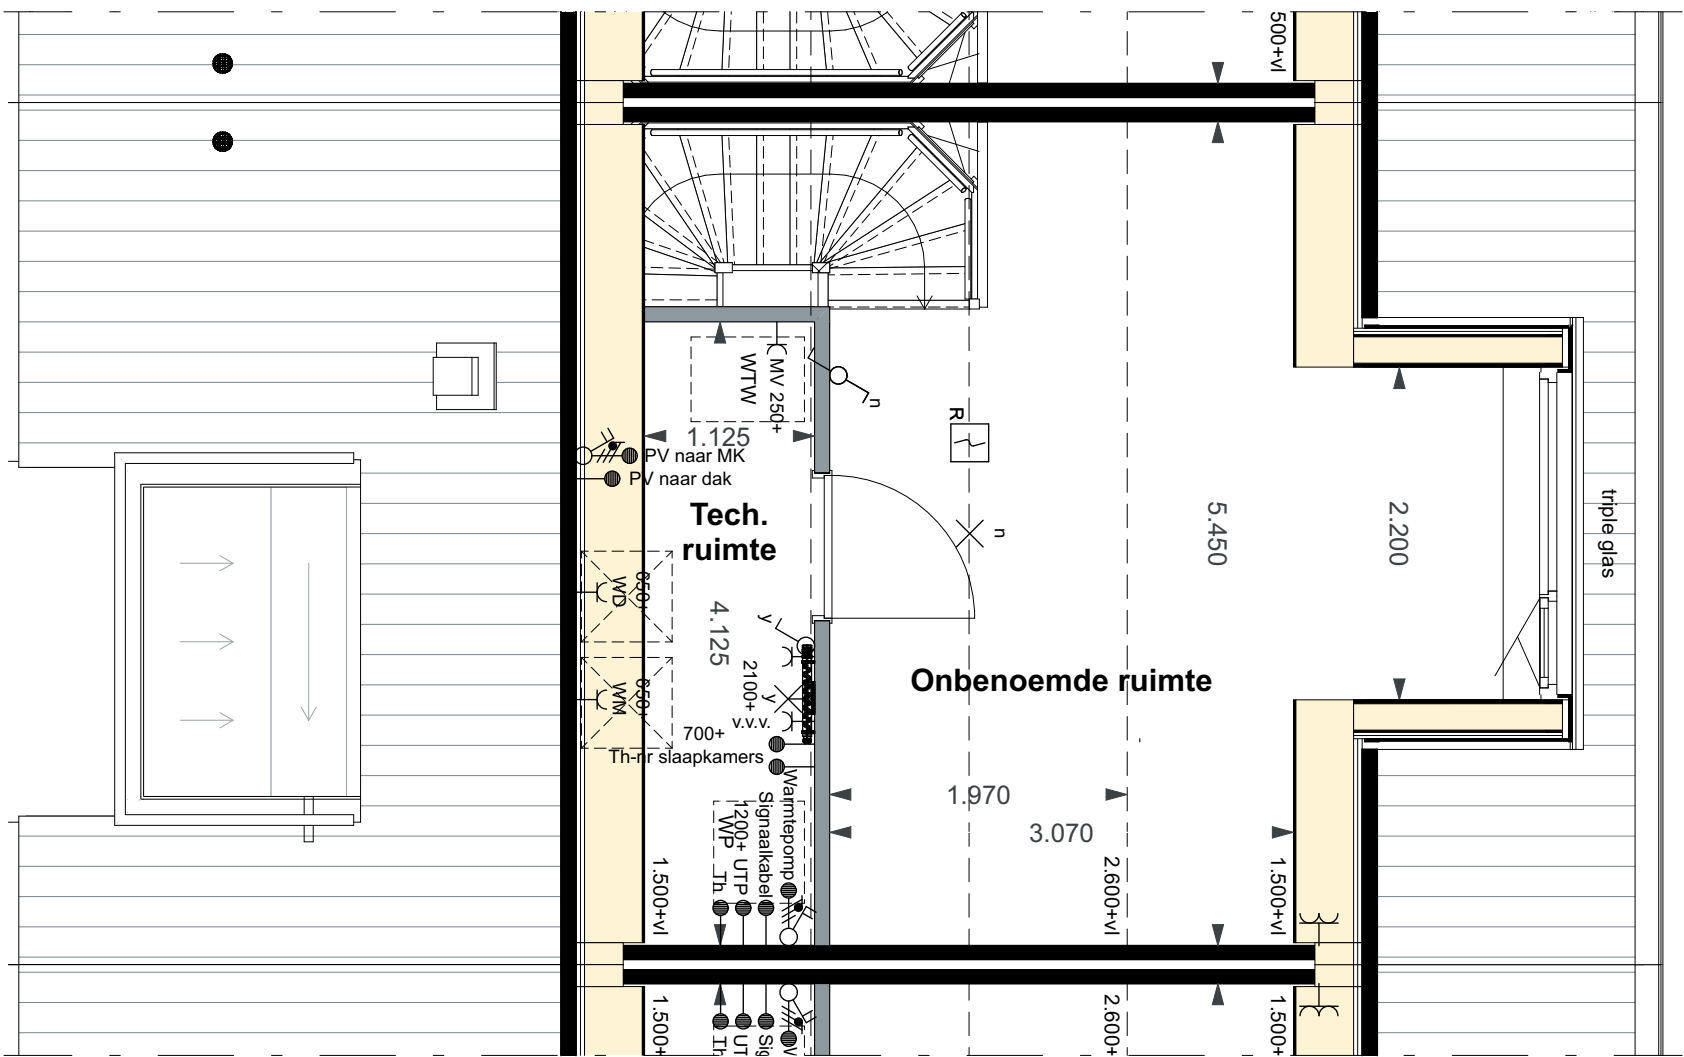

bouwnummer 70

De Werf | Basistekeningen PLG - Tweede verdieping

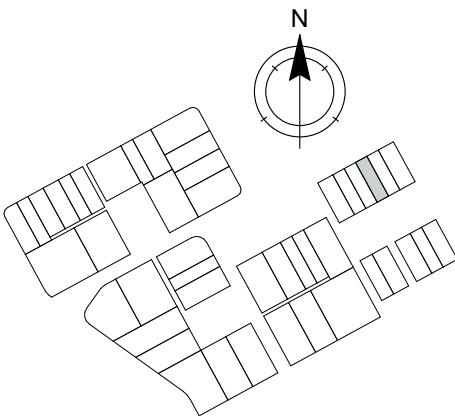

Alle maten op de tekening zijn in millimeter tenzij anders aangegeven.
Alle maten op de tekening zijn circa-maten en niet geschikt voor opdrachten aan derden.
De keukeninrichting en opstelplaats van de wasmachine en wasdroger die op de tekening is aangegeven dienen uitsluitend ter oriëntatie.
De positie van de op tekening aangegeven schakelaars, aansluitpunten en wand- en plafondlichtpunten zijn indicatief.
De op tekening aangegeven installaties zoals pv-panelen, radiatoren, convectoren en mv-punten zijn indicatief; afmeting, locatie en de aantallen volgens nadere opgave van de installateur.
De op tekening aangegeven kleuren zijn indicatief, definitieve kleuren volgens omschrijving en bemonstering.
Maatvoering knieschotten volgens berekening leverancier.



project
Reeve, Kampen
FASE 2 - De Dorpskern

omschrijving
De Dorpskern - Bwnr. 70
Basistekening
Plattegronden
Tweede verdieping

projectnr.
1406

fase
VK


get.
TWA

datum
10.02.2023


schaal
1:50

bouwnummer(s)
43

bladnr.
P 370.B2

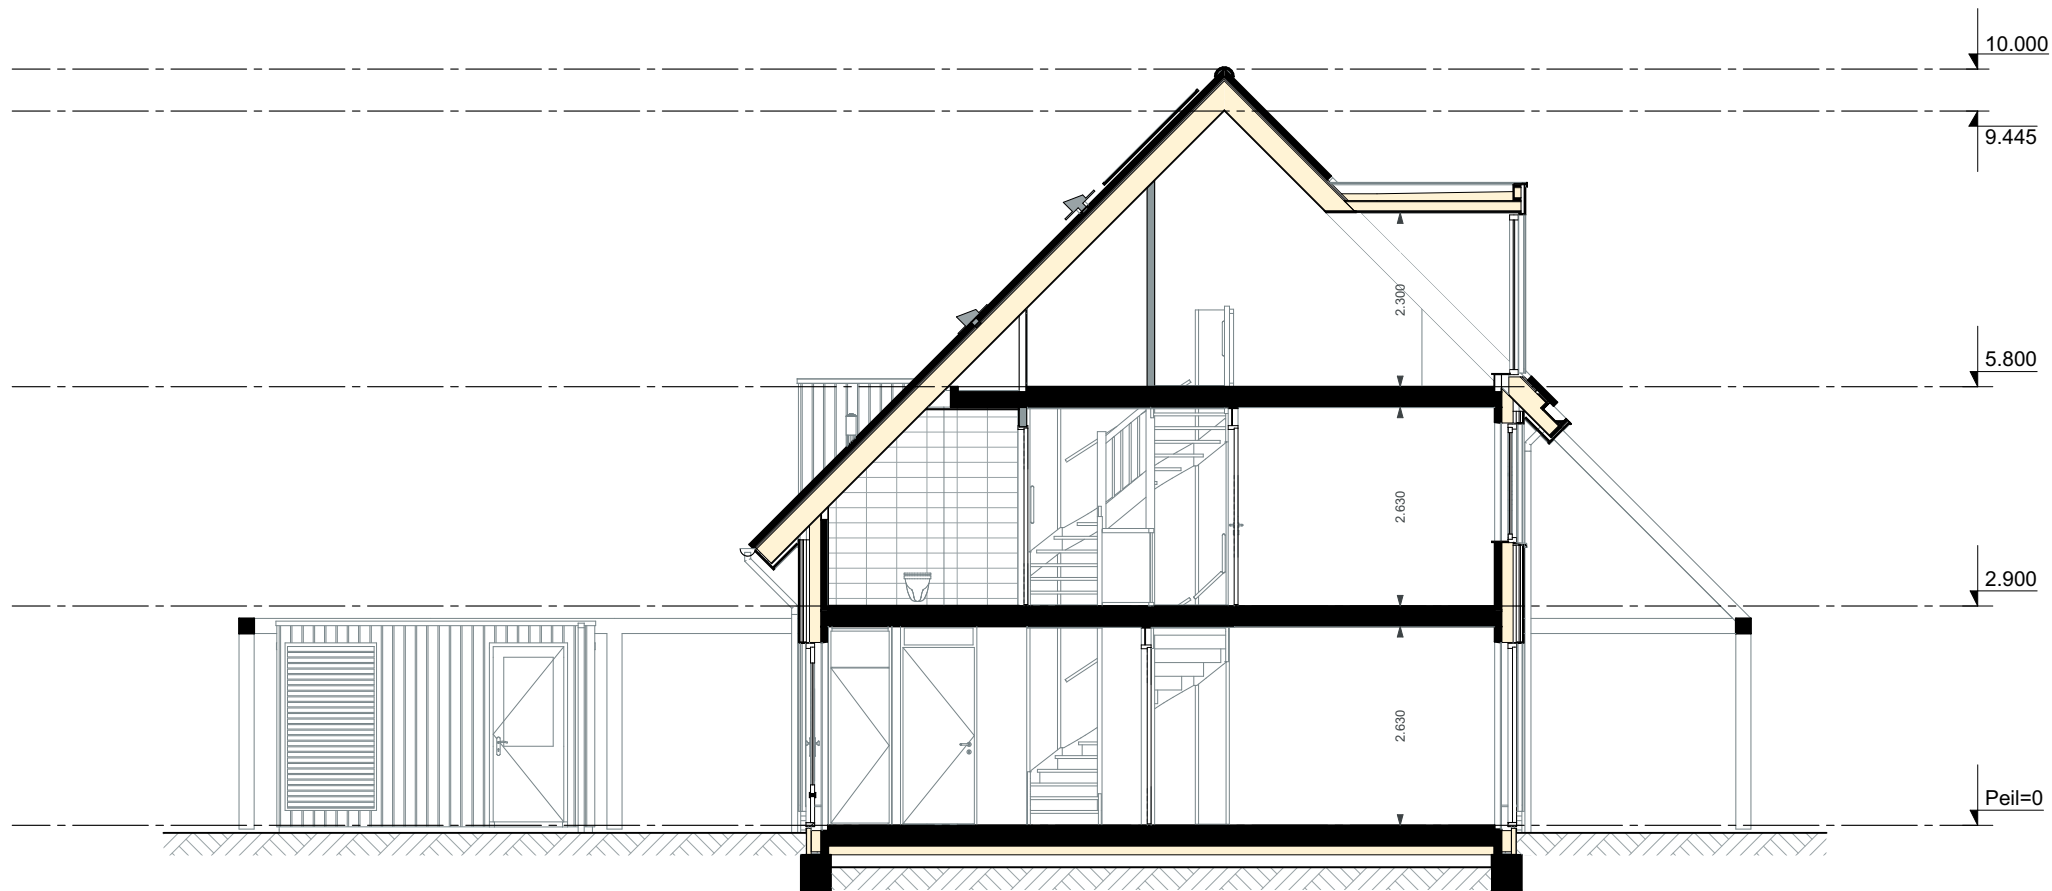

bouwnummer 70

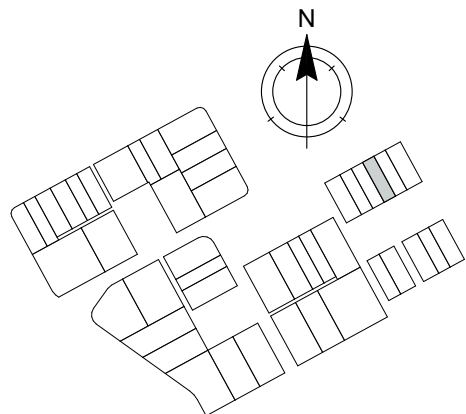

De Werf | Basistekeningen

DRS - Doorsnede


Alle maten op de tekening zijn in millimeter tenzij anders aangegeven.
Alle maten op de tekening zijn circa-maten en niet geschikt voor opdrachten aan derden.
De keukeninrichting en opstelplaats van de wasmachine en wasdroger die op de tekening is aangegeven dienen uitsluitend ter oriëntatie.
De positie van de op tekening aangegeven schakelaars, aansluitpunten en wand- en plafondlichtpunten zijn indicatief.
De op tekening aangegeven installaties zoals pv-panelen, radiatoren, convectoren en mv-punten zijn indicatief; afmeting, locatie en de aantallen volgens nadere opgave van de installateur.
De op tekening aangegeven kleuren zijn indicatief, definitieve kleuren volgens omschrijving en bemonstering.
Maatvoering knieschotten volgens berekening leverancier.



bouwnummer 67

bouwnummer 68

bouwnummer 69

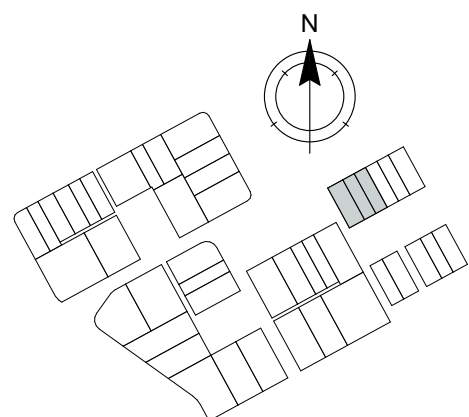

De Werf | Basistekeningen

GVL - Voorgevel met buitenbergingen 1 / 2

Alle maten op de tekening zijn in millimeter tenzij anders aangegeven.
Alle maten op de tekening zijn circa-maten en niet geschikt voor opdrachten aan derden.
De keukeninrichting en opstelplaats van de wasmachine en wasdroger die op de tekening is aangegeven dienen uitsluitend ter oriëntatie.
De positie van de op tekening aangegeven schakelaars, aansluitpunten en wand- en plafondlichtpunten zijn indicatief.
De op tekening aangegeven installaties zoals pv-panelen, radiatoren, convectoren en mv-punten zijn indicatief; afmeting, locatie en de aantallen volgens nadere opgave van de installateur.
De op tekening aangegeven kleuren zijn indicatief, definitieve kleuren volgens omschrijving en bemonstering.
Maatvoering knieschotten volgens berekening leverancier.



project

Reeve, Kampen
FASE 2 - De Dorpskern

omschrijving

De Dorpskern - Bwnr. 67 t/m 72
Basistekening
Aanzichten
Voorgevel berging 1/2

projectnr.

1406

fase

VK

get.

TWA

datum

10.02.2023

schaal



1:100

bouwnummer(s)

67 t/m 72

bladnr.

P 30S1.A0

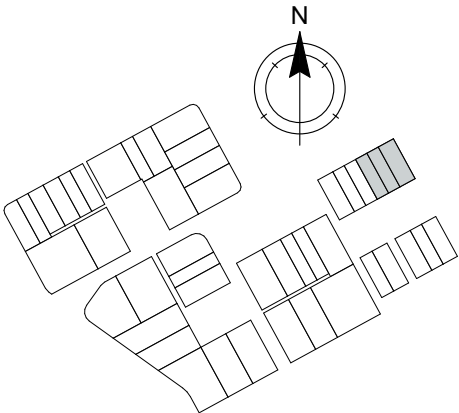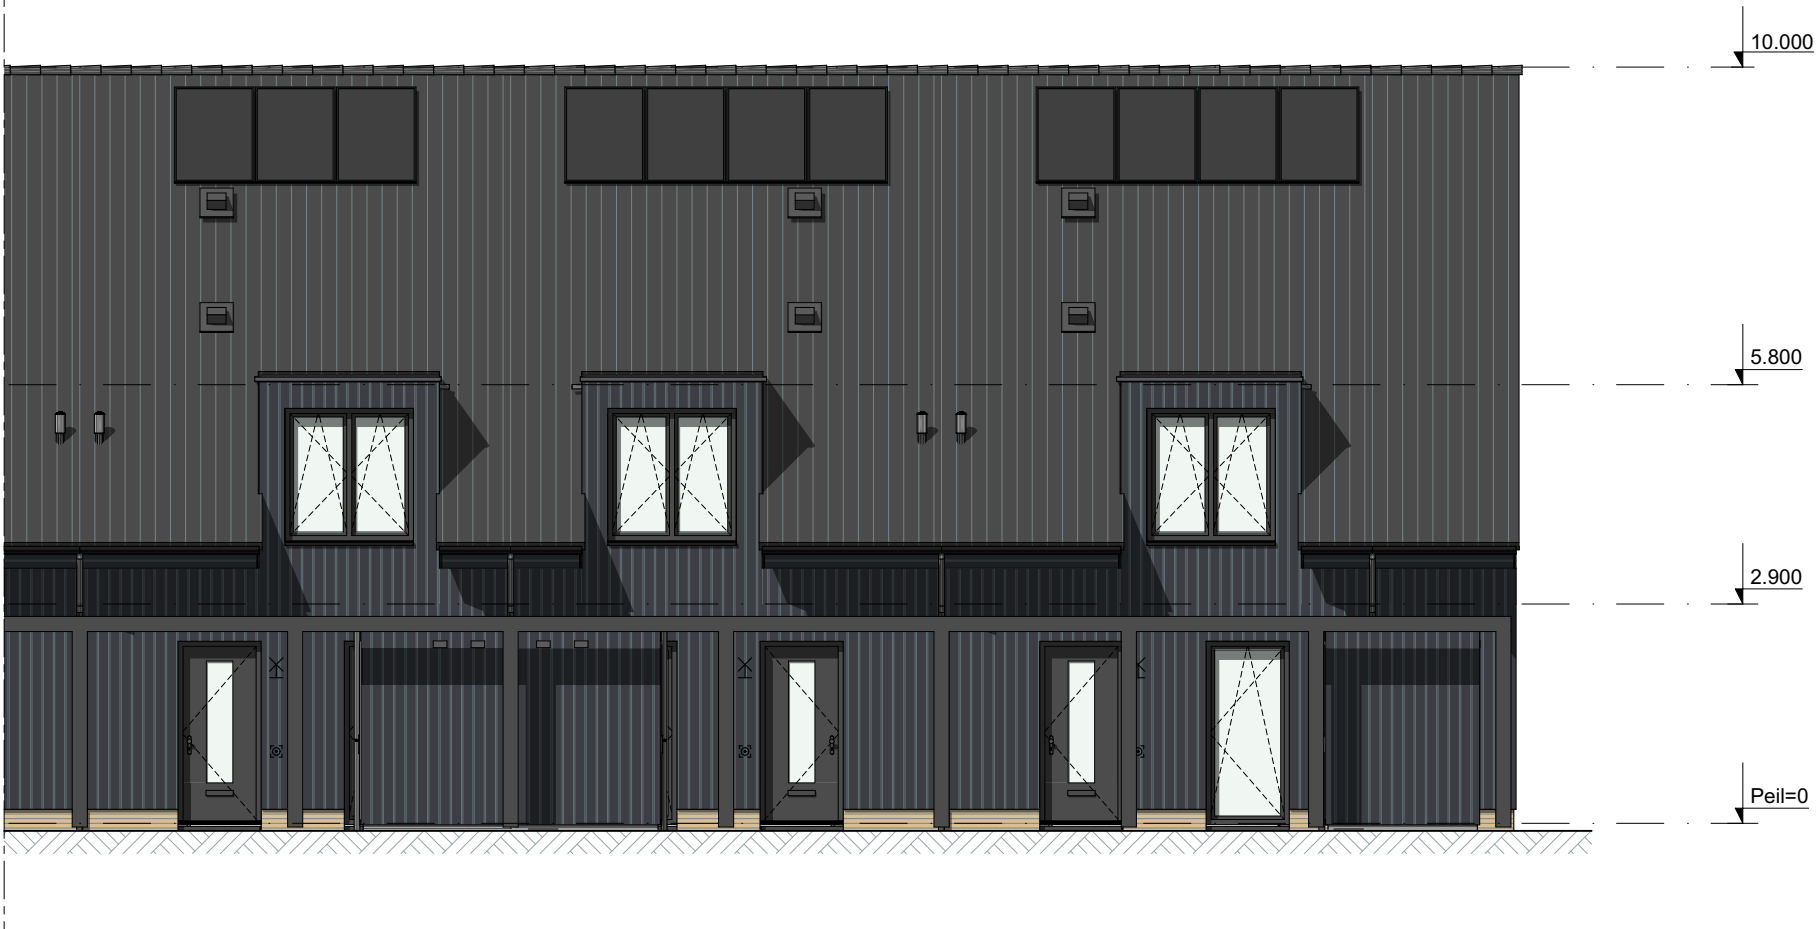

bouwnummer 70

bouwnummer 71

bouwnummer 72

De Werf | Basistekeningen
GVL - Voorgevel met buitenbergingen 2 / 2

Alle maten op de tekening zijn in millimeter tenzij anders aangegeven.
Alle maten op de tekening zijn circa-maten en niet geschikt voor opdrachten aan derden.
De keukeninrichting en opstelplaats van de wasmachine en wasdroger die op de tekening is aangegeven dienen uitsluitend ter oriëntatie.
De positie van de op tekening aangegeven schakelaars, aansluitpunten en wand- en plafondlichtpunten zijn indicatief.
De op tekening aangegeven installaties zoals pv-panelen, radiatoren, convectoren en mv-punten zijn indicatief; afmeting, locatie en de aantallen volgens nadere opgave van de installateur.
De op tekening aangegeven kleuren zijn indicatief, definitieve kleuren volgens omschrijving en bemonstering.
Maatvoering knieschotten volgens berekening leverancier.



■ project

Reeve, Kampen
FASE 2 - De Dorpskern

■ omschrijving

De Dorpskern - Bwnr. 67 t/m 72
Basistekening
Aanzichten
Voorgevel berging 2/2

■ projectnr.

1406

■ fase

VK

■ get.

TWA

■ datum

10.02.2023

■ schaal


1:100

■ bouwnummer(s)

67 t/m 72

■ bladnr.

P 30S1.A1

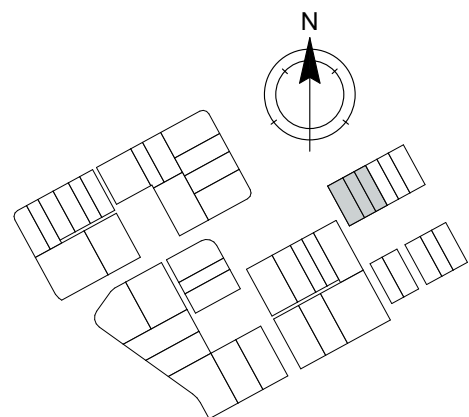

De Werf | Basistekeningen

GVL - Voorgevel zonder buitenbergingen 1 / 2

Alle maten op de tekening zijn in millimeter tenzij anders aangegeven.
Alle maten op de tekening zijn circa-maten en niet geschikt voor opdrachten aan derden.
De keukeninrichting en opstelplaats van de wasmachine en wasdroger die op de tekening is aangegeven dienen uitsluitend ter oriëntatie.
De positie van de op tekening aangegeven schakelaars, aansluitpunten en wand- en plafondlichtpunten zijn indicatief.
De op tekening aangegeven installaties zoals pv-panelen, radiatoren, convectoren en mv-punten zijn indicatief; afmeting, locatie en de aantallen volgens nadere opgave van de installateur.
De op tekening aangegeven kleuren zijn indicatief, definitieve kleuren volgens omschrijving en bemonstering.
Maatvoering knieschotten volgens berekening leverancier.



■ project

Reeve, Kampen
FASE 2 - De Dorpskern

■ omschrijving

De Dorpskern - Bwnr. 67 t/m 72
Basistekening
Aanzichten
Voorgevel 1/2

■ projectnr.

1406

■ fase

VK

■ get.

TWA

■ datum

10.02.2023

■ schaal


1:100

■ bouwnummer(s)

67 t/m 72

■ bladnr.


P 30S1.A2

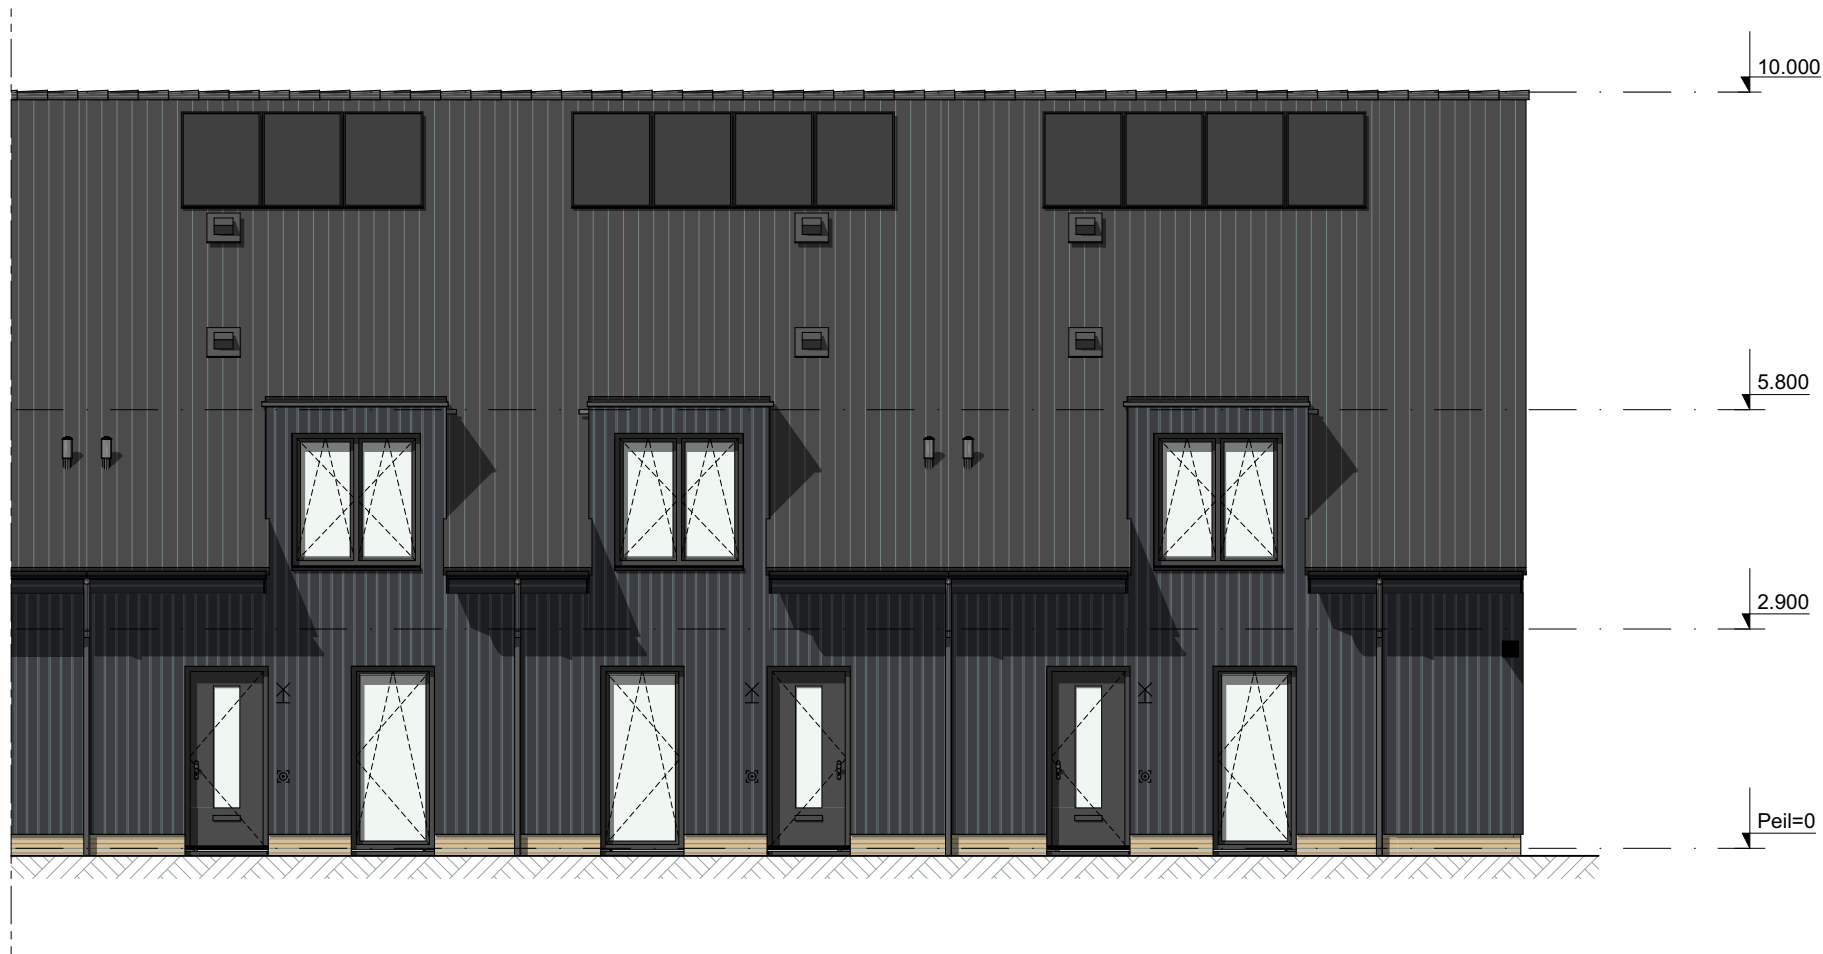

bouwnummer 70

bouwnummer 71

bouwnummer 72

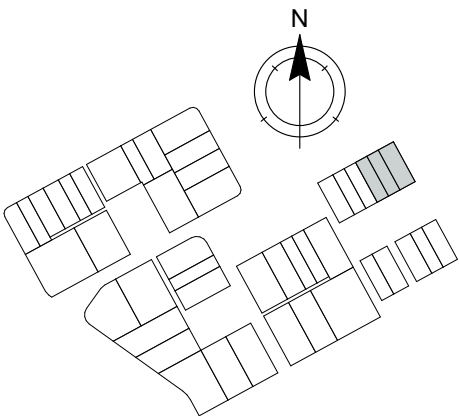

De Werf | Basistekeningen
GVL - Voorgevel zonder buitenbergingen 1 / 2

Alle maten op de tekening zijn in millimeter tenzij anders aangegeven.
Alle maten op de tekening zijn circa-maten en niet geschikt voor opdrachten aan derden.
De keukeninrichting en opstelplaats van de wasmachine en wasdroger die op de tekening is aangegeven dienen uitsluitend ter oriëntatie.
De positie van de op tekening aangegeven schakelaars, aansluitpunten en wand- en plafondlichtpunten zijn indicatief.
De op tekening aangegeven installaties zoals pv-panelen, radiatoren, convectoren en mv-punten zijn indicatief; afmeting, locatie en de aantallen volgens nadere opgave van de installateur.
De op tekening aangegeven kleuren zijn indicatief, definitieve kleuren volgens omschrijving en bemonstering.
Maatvoering knieschotten volgens berekening leverancier.



■ project

Reeve, Kampen
FASE 2 - De Dorpskern

■ omschrijving

De Dorpskern - Bwnr. 67 t/m 72
Basistekening
Aanzichten
Voorgevel 2/2

■ projectnr.

1406

■ fase

VK

■ get.

TWA

■ datum

10.02.2023

■ schaal



1:100

■ bouwnummer(s)

67 t/m 72

■ bladnr.

P 30S1.A3

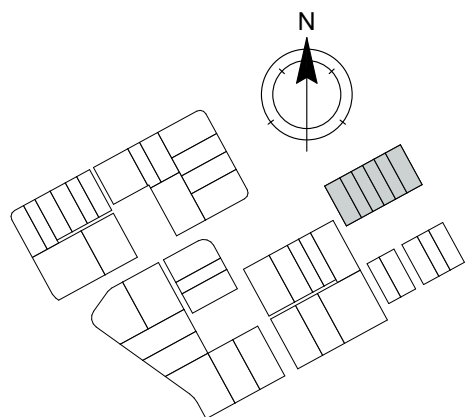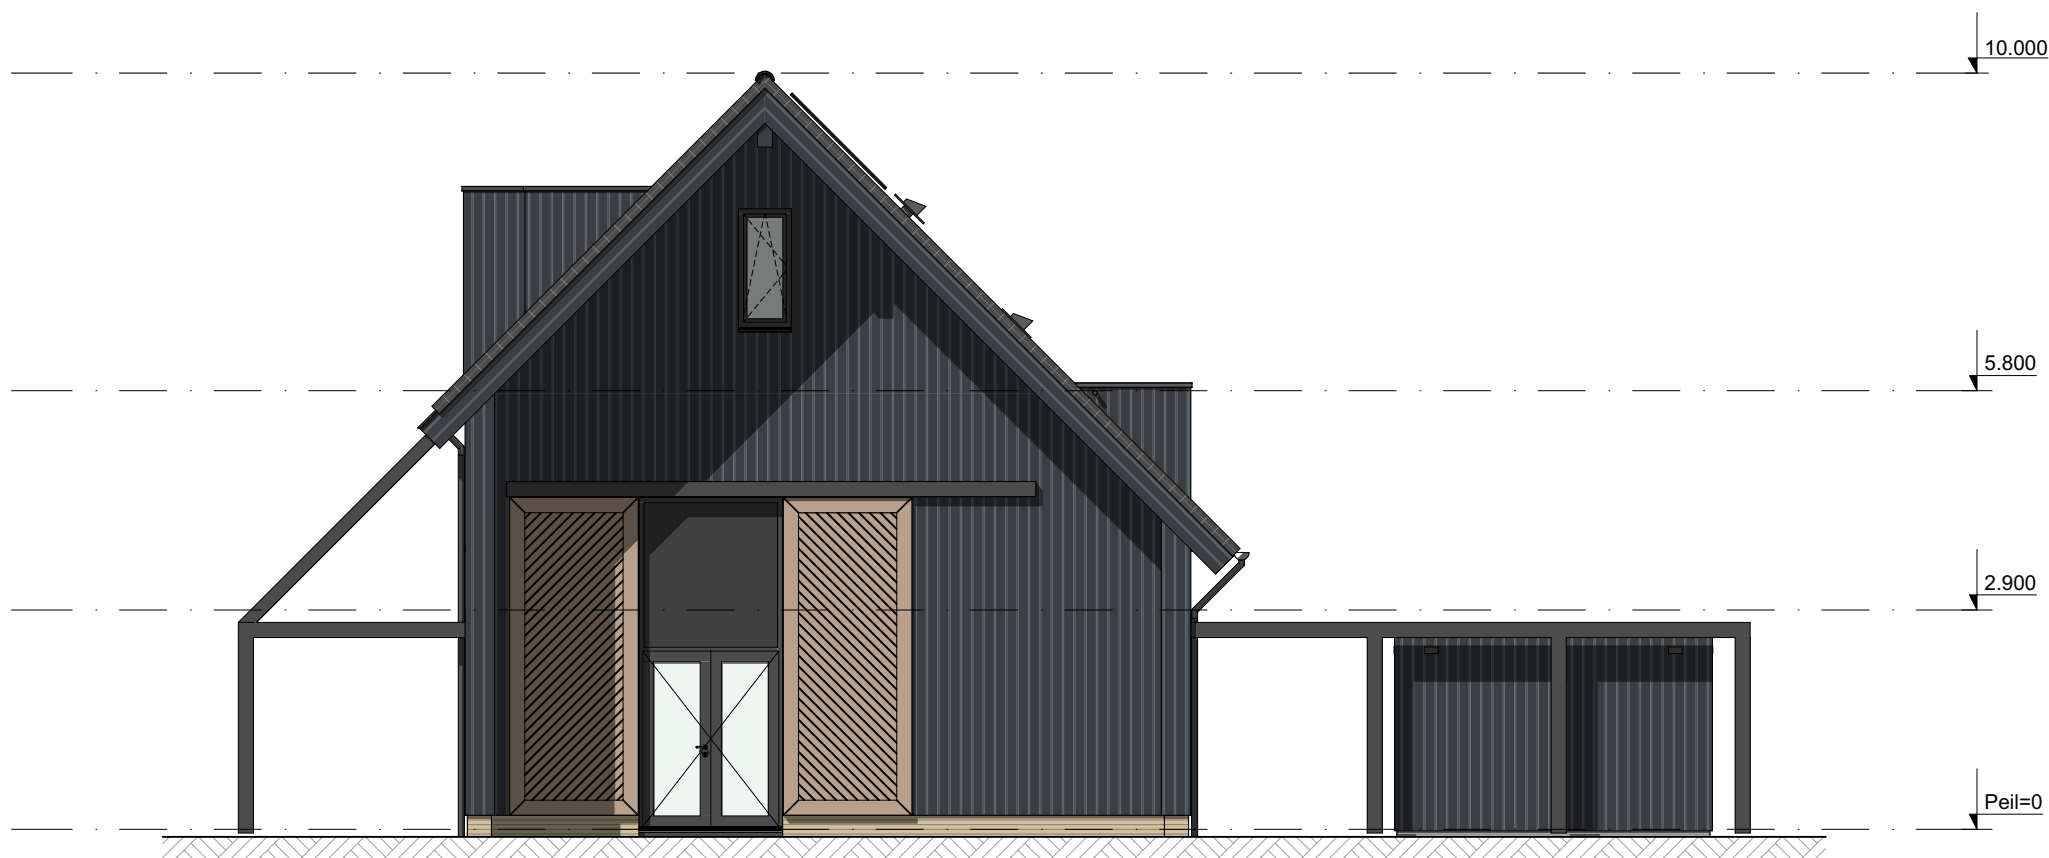


bouwnummer 67

De Werf | Basistekeningen

GVL - Linkergevel

Alle maten op de tekening zijn in millimeter tenzij anders aangegeven.
Alle maten op de tekening zijn circa-maten en niet geschikt voor opdrachten aan derden.
De keukeninrichting en opstelplaats van de wasmachine en wasdroger die op de tekening is aangegeven dienen uitsluitend ter oriëntatie.
De positie van de op tekening aangegeven schakelaars, aansluitpunten en wand- en plafondlichtpunten zijn indicatief.
De op tekening aangegeven installaties zoals pv-panelen, radiatoren, convectoren en mv-punten zijn indicatief; afmeting, locatie en de aantallen volgens nadere opgave van de installateur.
De op tekening aangegeven kleuren zijn indicatief, definitieve kleuren volgens omschrijving en bemonstering.
Maatvoering knieschotten volgens berekening leverancier.

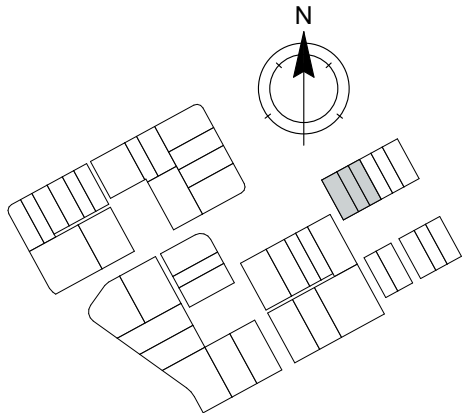

bouwnummer 69

bouwnummer 68

bouwnummer 67

De Werf | Basistekeningen
GVL - Achtergevel 1 / 2

Alle maten op de tekening zijn in millimeter tenzij anders aangegeven.
Alle maten op de tekening zijn circa-maten en niet geschikt voor opdrachten aan derden.
De keukeninrichting en opstelplaats van de wasmachine en wasdroger die op de tekening is aangegeven dienen uitsluitend ter oriëntatie.
De positie van de op tekening aangegeven schakelaars, aansluitpunten en wand- en plafondlichtpunten zijn indicatief.
De op tekening aangegeven installaties zoals pv-panelen, radiatoren, convectoren en mv-punten zijn indicatief; afmeting, locatie en de aantallen volgens nadere opgave van de installateur.
De op tekening aangegeven kleuren zijn indicatief, definitieve kleuren volgens omschrijving en bemonstering.
Maatvoering knieschotten volgens berekening leverancier.



■ project

Reeve, Kampen
FASE 2 - De Dorpskern

■ omschrijving

De Dorpskern - Bwnr. 67 t/m 72
Basistekening
Aanzichten
Achtergevel 1/2

■ projectnr.

1406

■ fase

VK

■ get.

TWA

■ datum

10.02.2023

■ schaal


1:100

■ bouwnummer(s)

67 t/m 72

■ bladnr.

P 30S1.A5

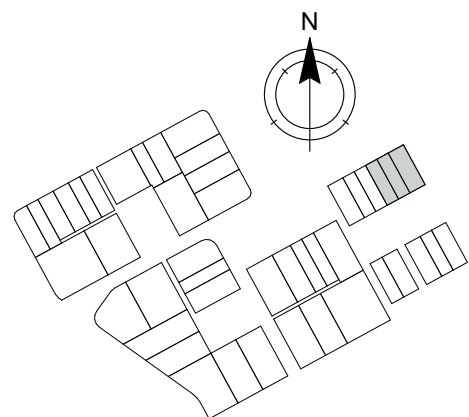

De Werf | Basistekeningen

GVL - Achtergevel 2 / 2

Alle maten op de tekening zijn in millimeter tenzij anders aangegeven.
Alle maten op de tekening zijn circa-maten en niet geschikt voor opdrachten aan derden.
De keukeninrichting en opstelplaats van de wasmachine en wasdroger die op de tekening is aangegeven dienen uitsluitend ter oriëntatie.
De positie van de op tekening aangegeven schakelaars, aansluitpunten en wand- en plafondlichtpunten zijn indicatief.
De op tekening aangegeven installaties zoals pv-panelen, radiatoren, convectoren en mv-punten zijn indicatief; afmeting, locatie en de aantallen volgens nadere opgave van de installateur.
De op tekening aangegeven kleuren zijn indicatief, definitieve kleuren volgens omschrijving en bemonstering.
Maatvoering knieschotten volgens berekening leverancier.



■ project

Reeve, Kampen
FASE 2 - De Dorpskern

■ omschrijving

De Dorpskern - Bwnr. 67 t/m 72
Basistekening
Aanzichten
Achtergevel 2/2

■ projectnr.

1406

■ fase

VK

■ get.

TWA

■ datum

10.02.2023

■ schaal



1:100

■ bouwnummer(s)

67 t/m 72

■ bladnr.

P 30S1.A6

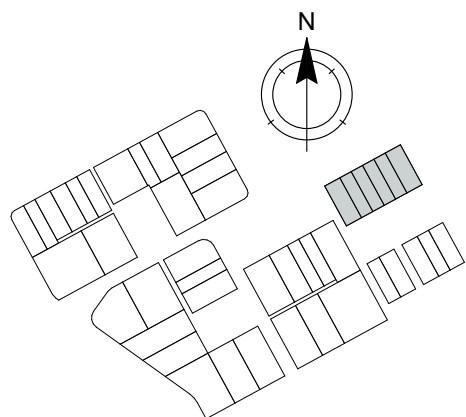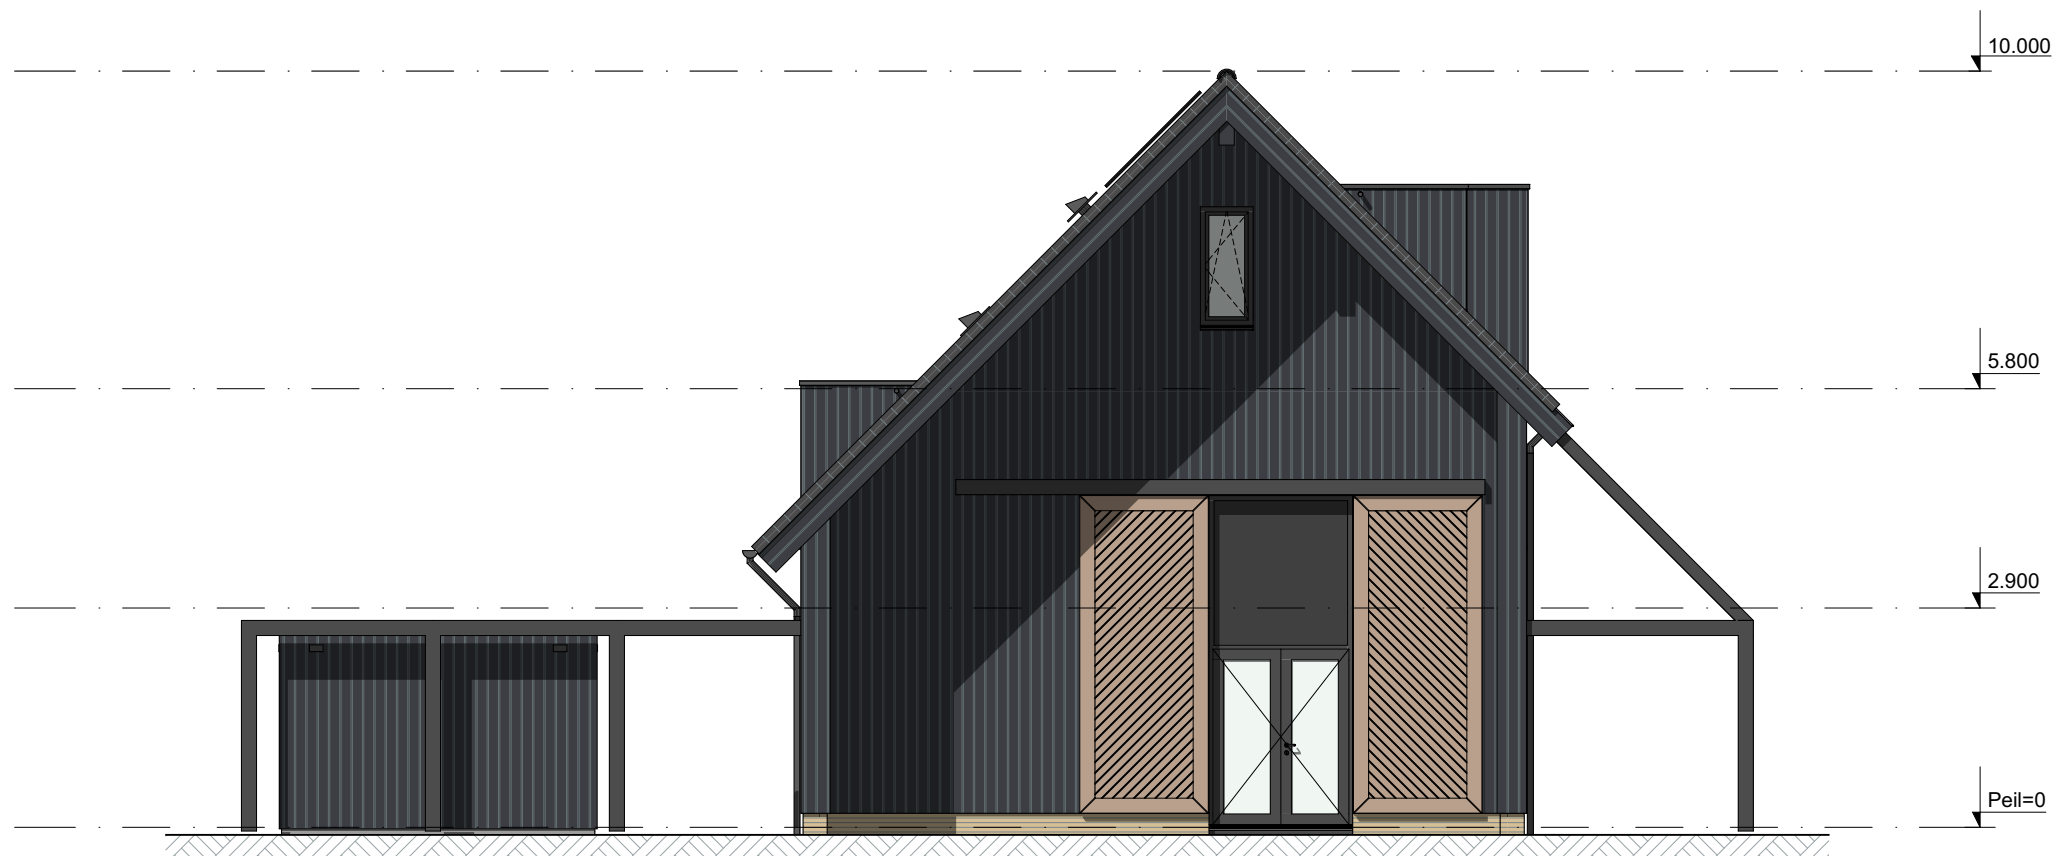

bouwnummer 72

De Werf | Basistekeningen GVL - Rechtergevel

Alle maten op de tekening zijn in millimeter tenzij anders aangegeven.
Alle maten op de tekening zijn circa-maten en niet geschikt voor opdrachten aan derden.
De keukeninrichting en opstelplaats van de wasmachine en wasdroger die op de tekening is aangegeven dienen uitsluitend ter oriëntatie.
De positie van de op tekening aangegeven schakelaars, aansluitpunten en wand- en plafondlichtpunten zijn indicatief.
De op tekening aangegeven installaties zoals pv-panelen, radiatoren, convectoren en mv-punten zijn indicatief; afmeting, locatie en de aantallen volgens nadere opgave van de installateur.
De op tekening aangegeven kleuren zijn indicatief, definitieve kleuren volgens omschrijving en bemonstering.
Maatvoering knieschotten volgens berekening leverancier.