




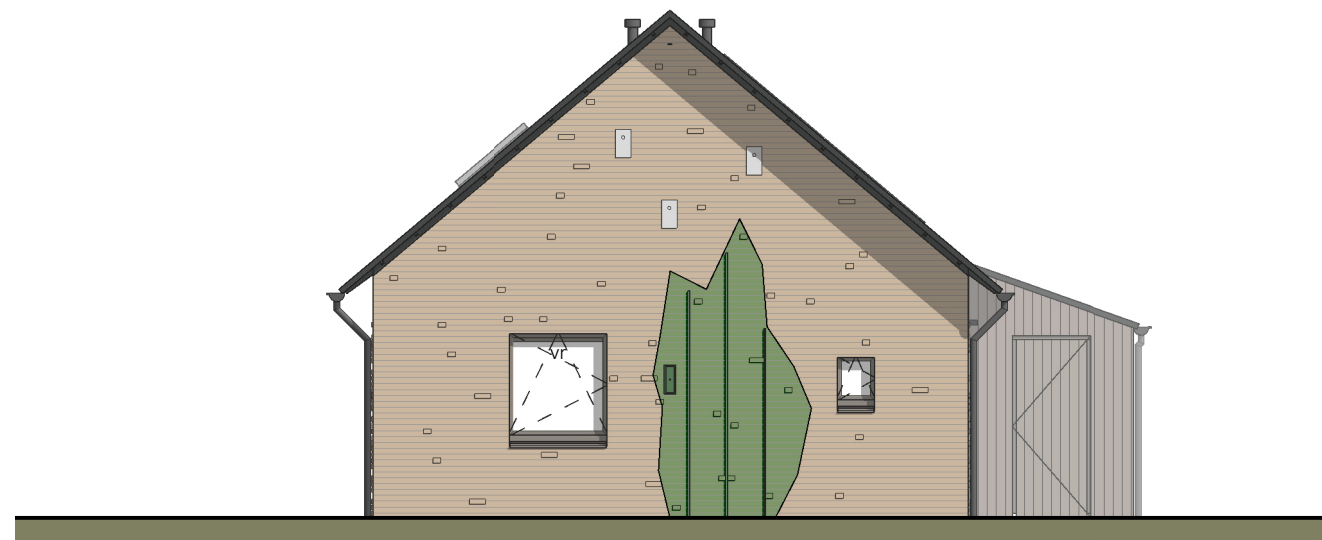


Voorgevel
1:100

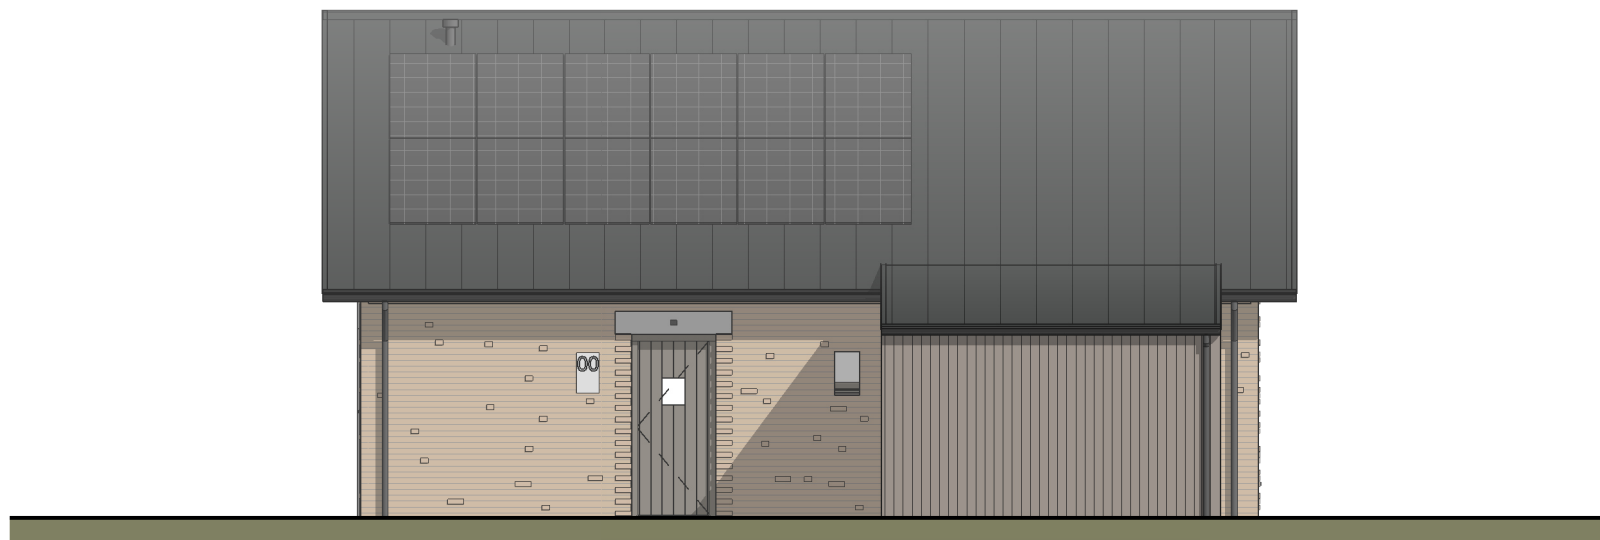


Rechtergevel
1:100

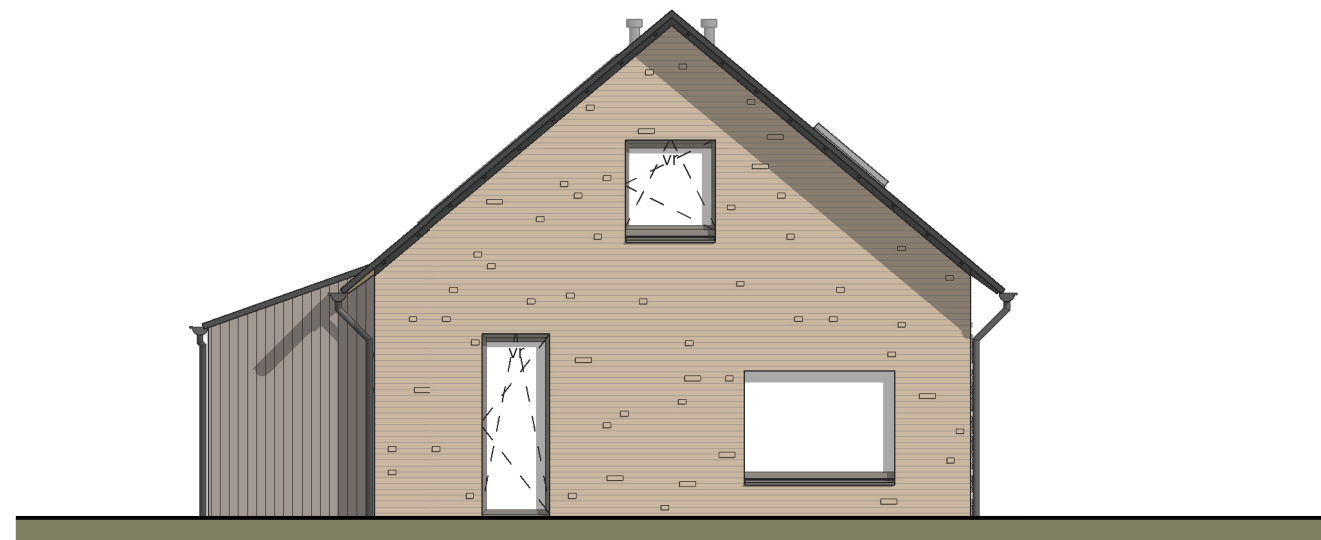


Achtergevel
1:100

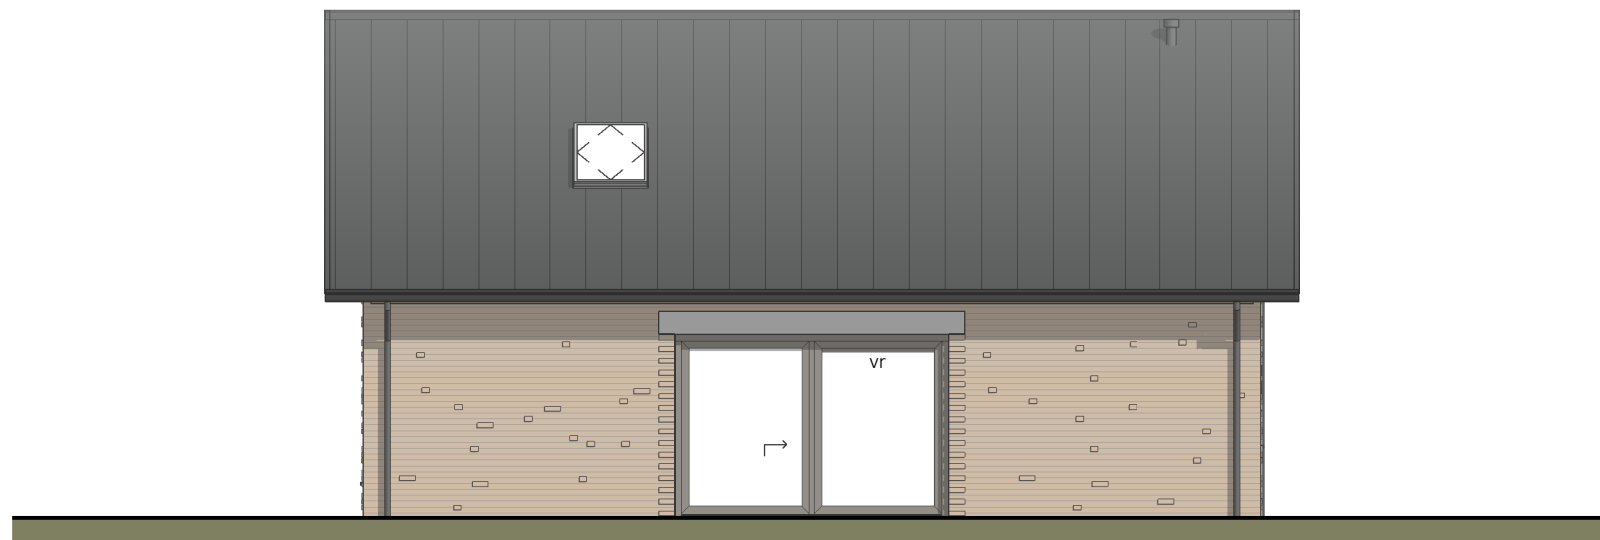


Linkergevel
1:100

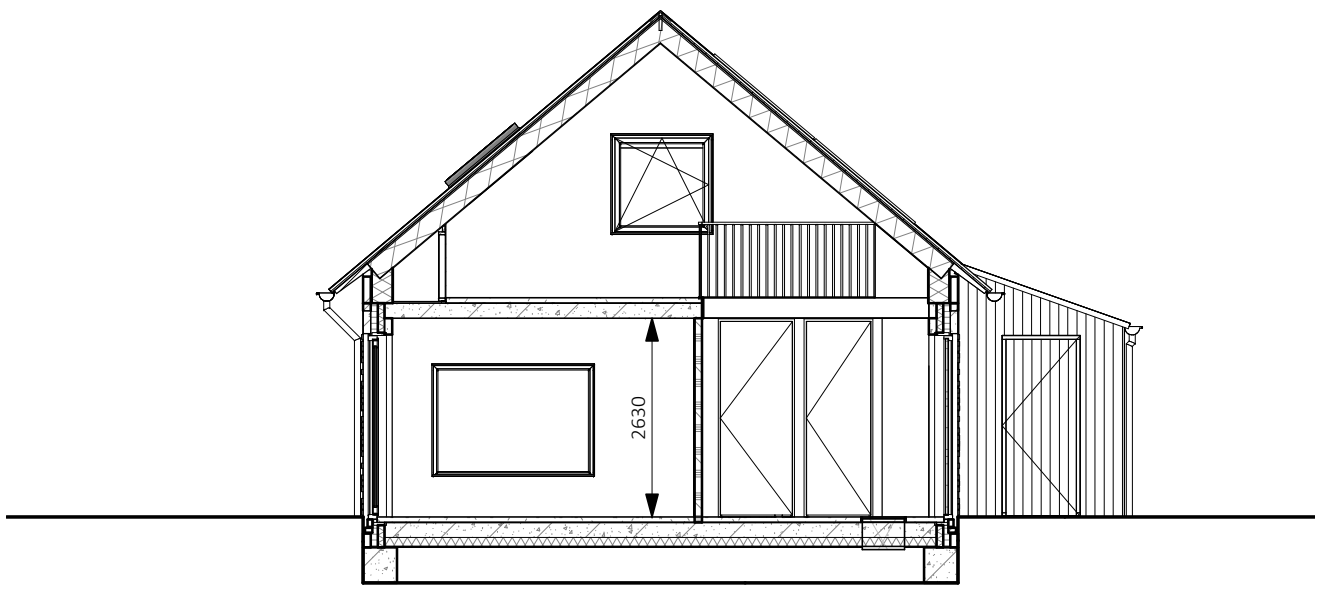


Doorsnede
1:100

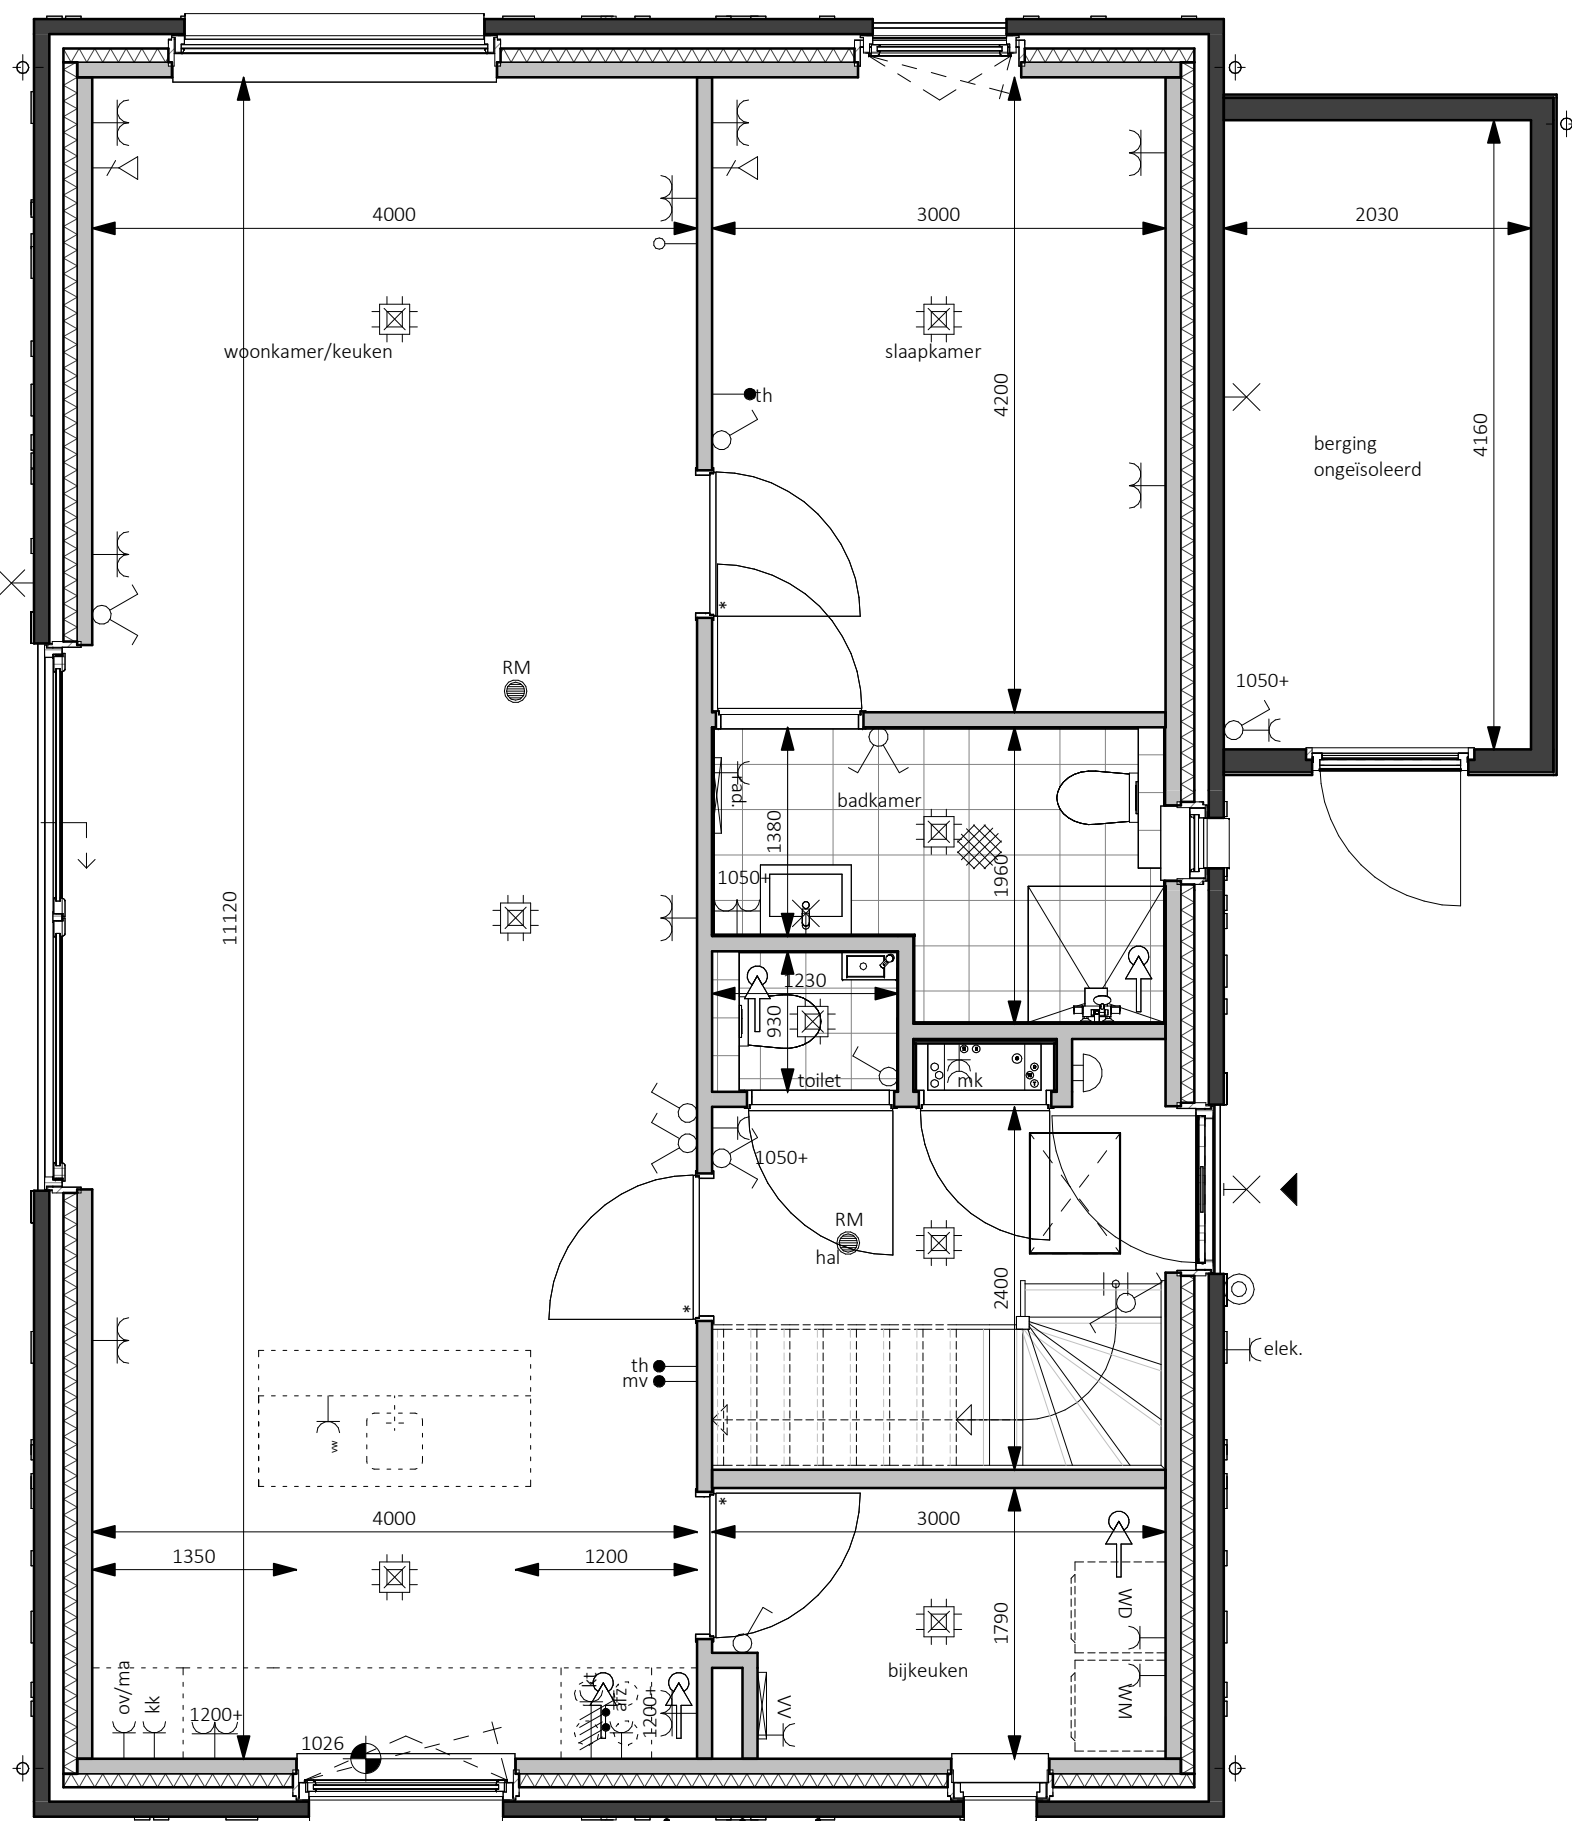

Begane grond - Peil=0
1:50

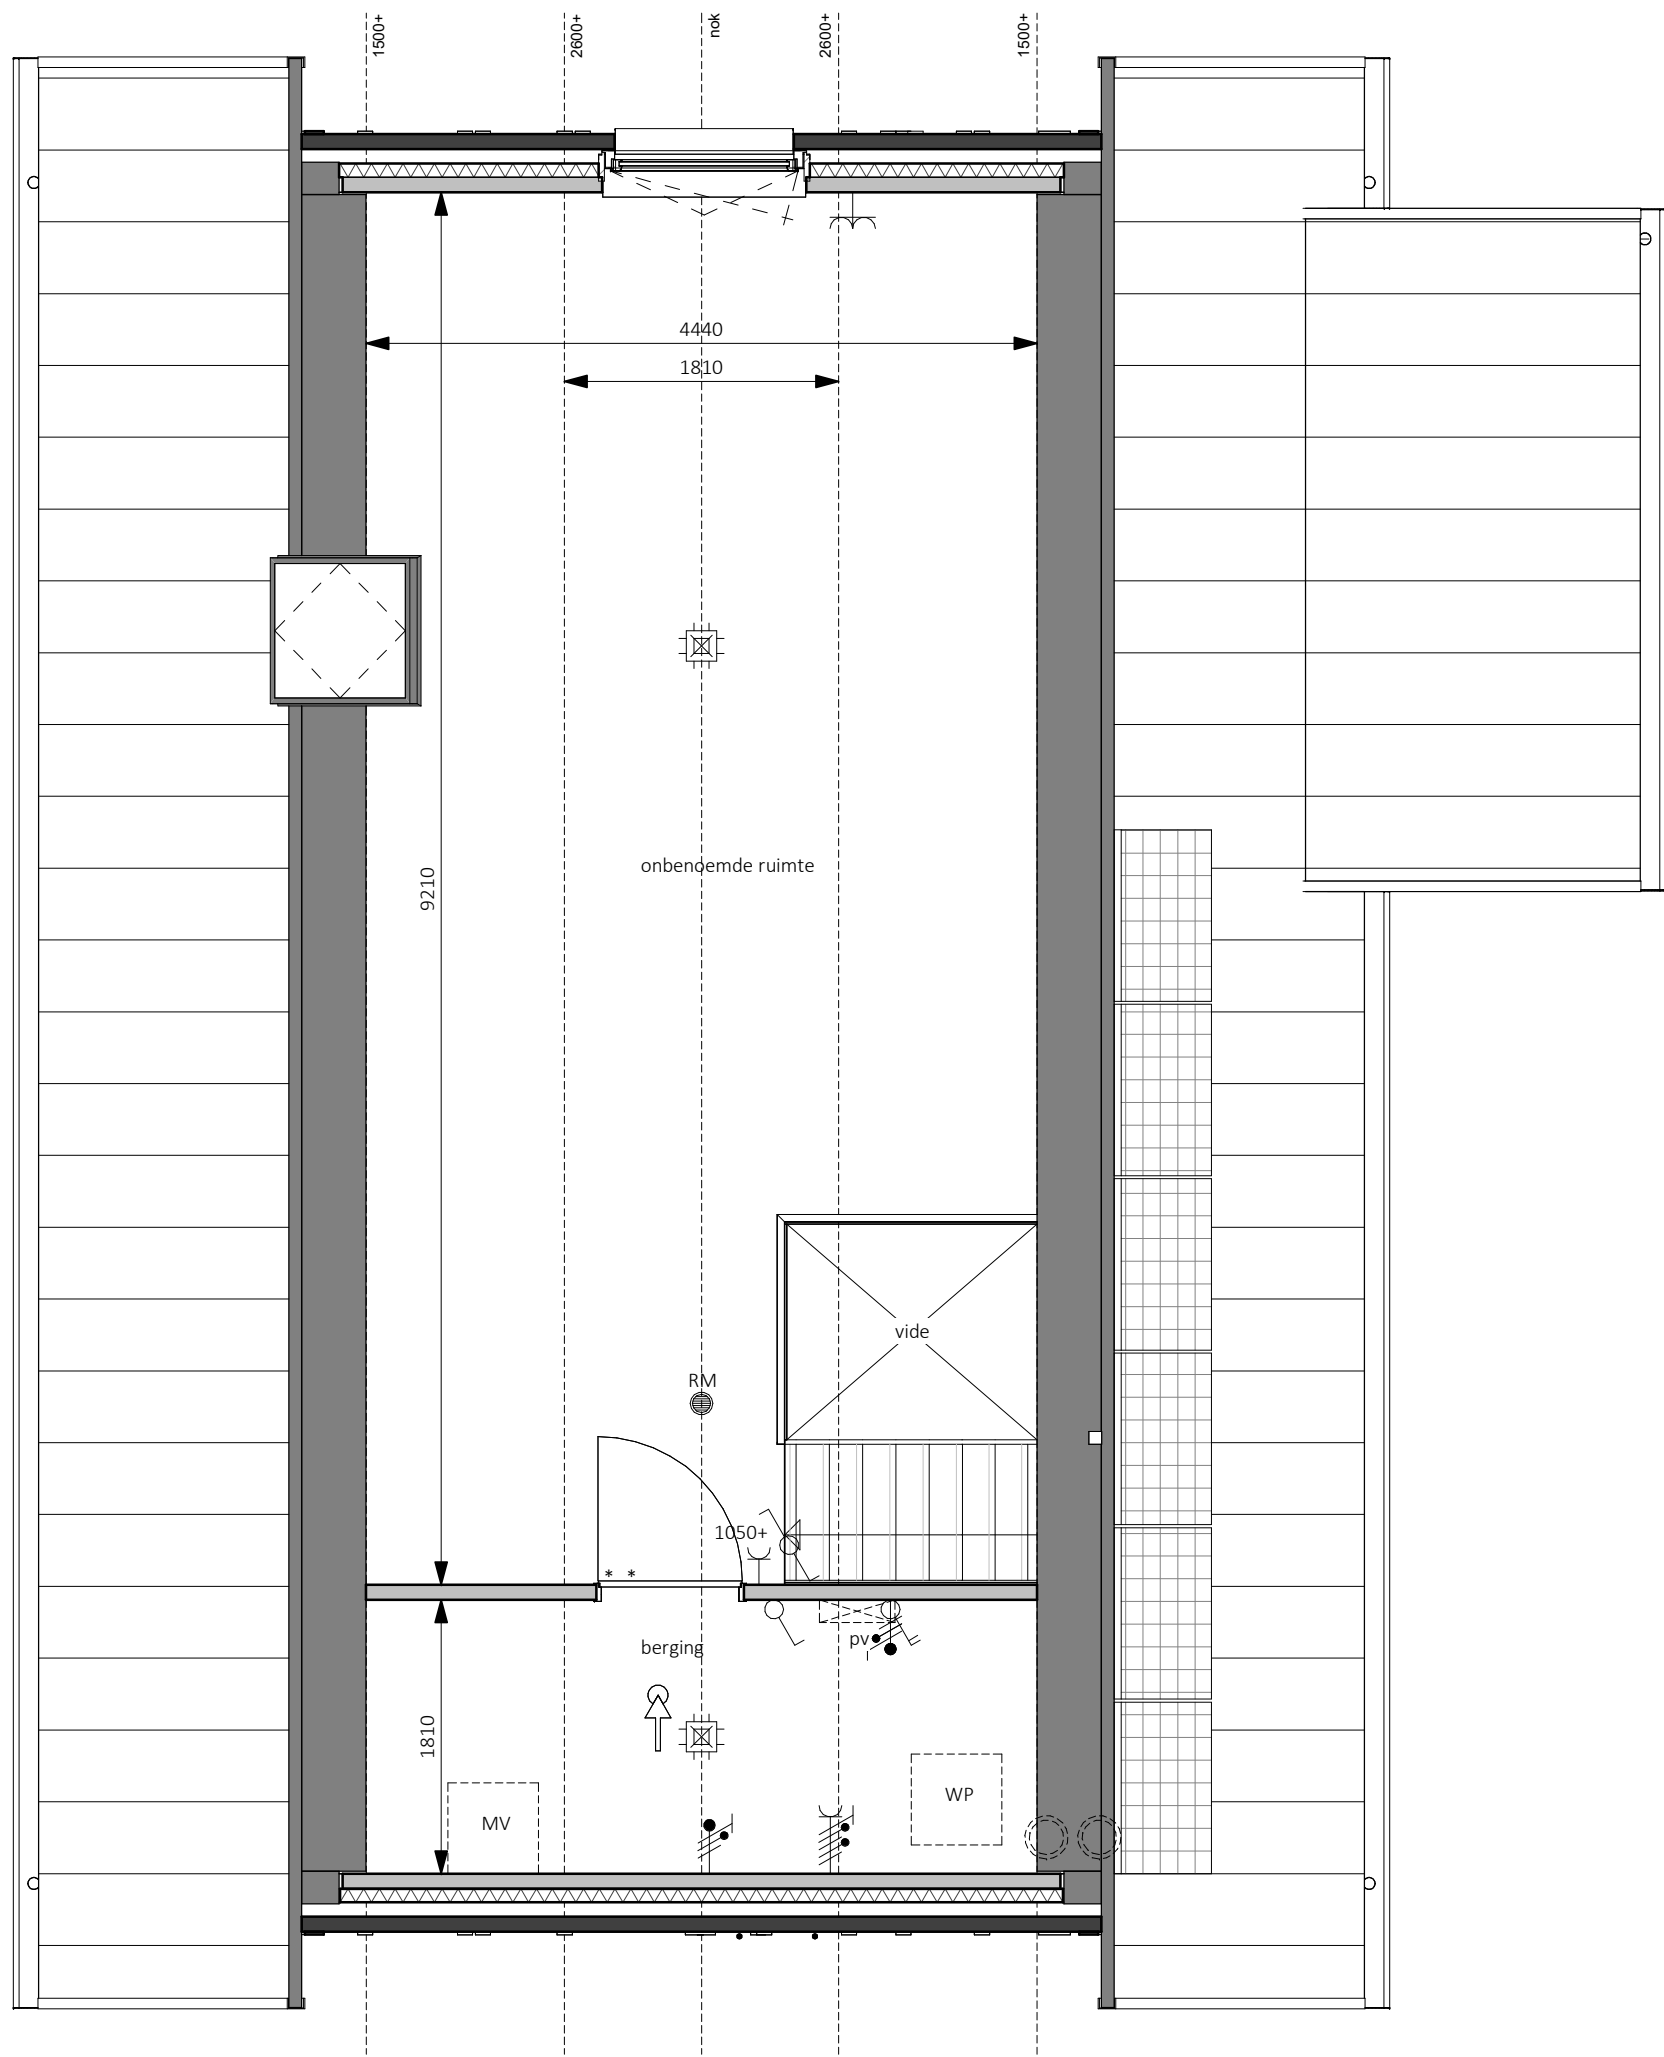

Eerste verdieping - 2900+P
1:50

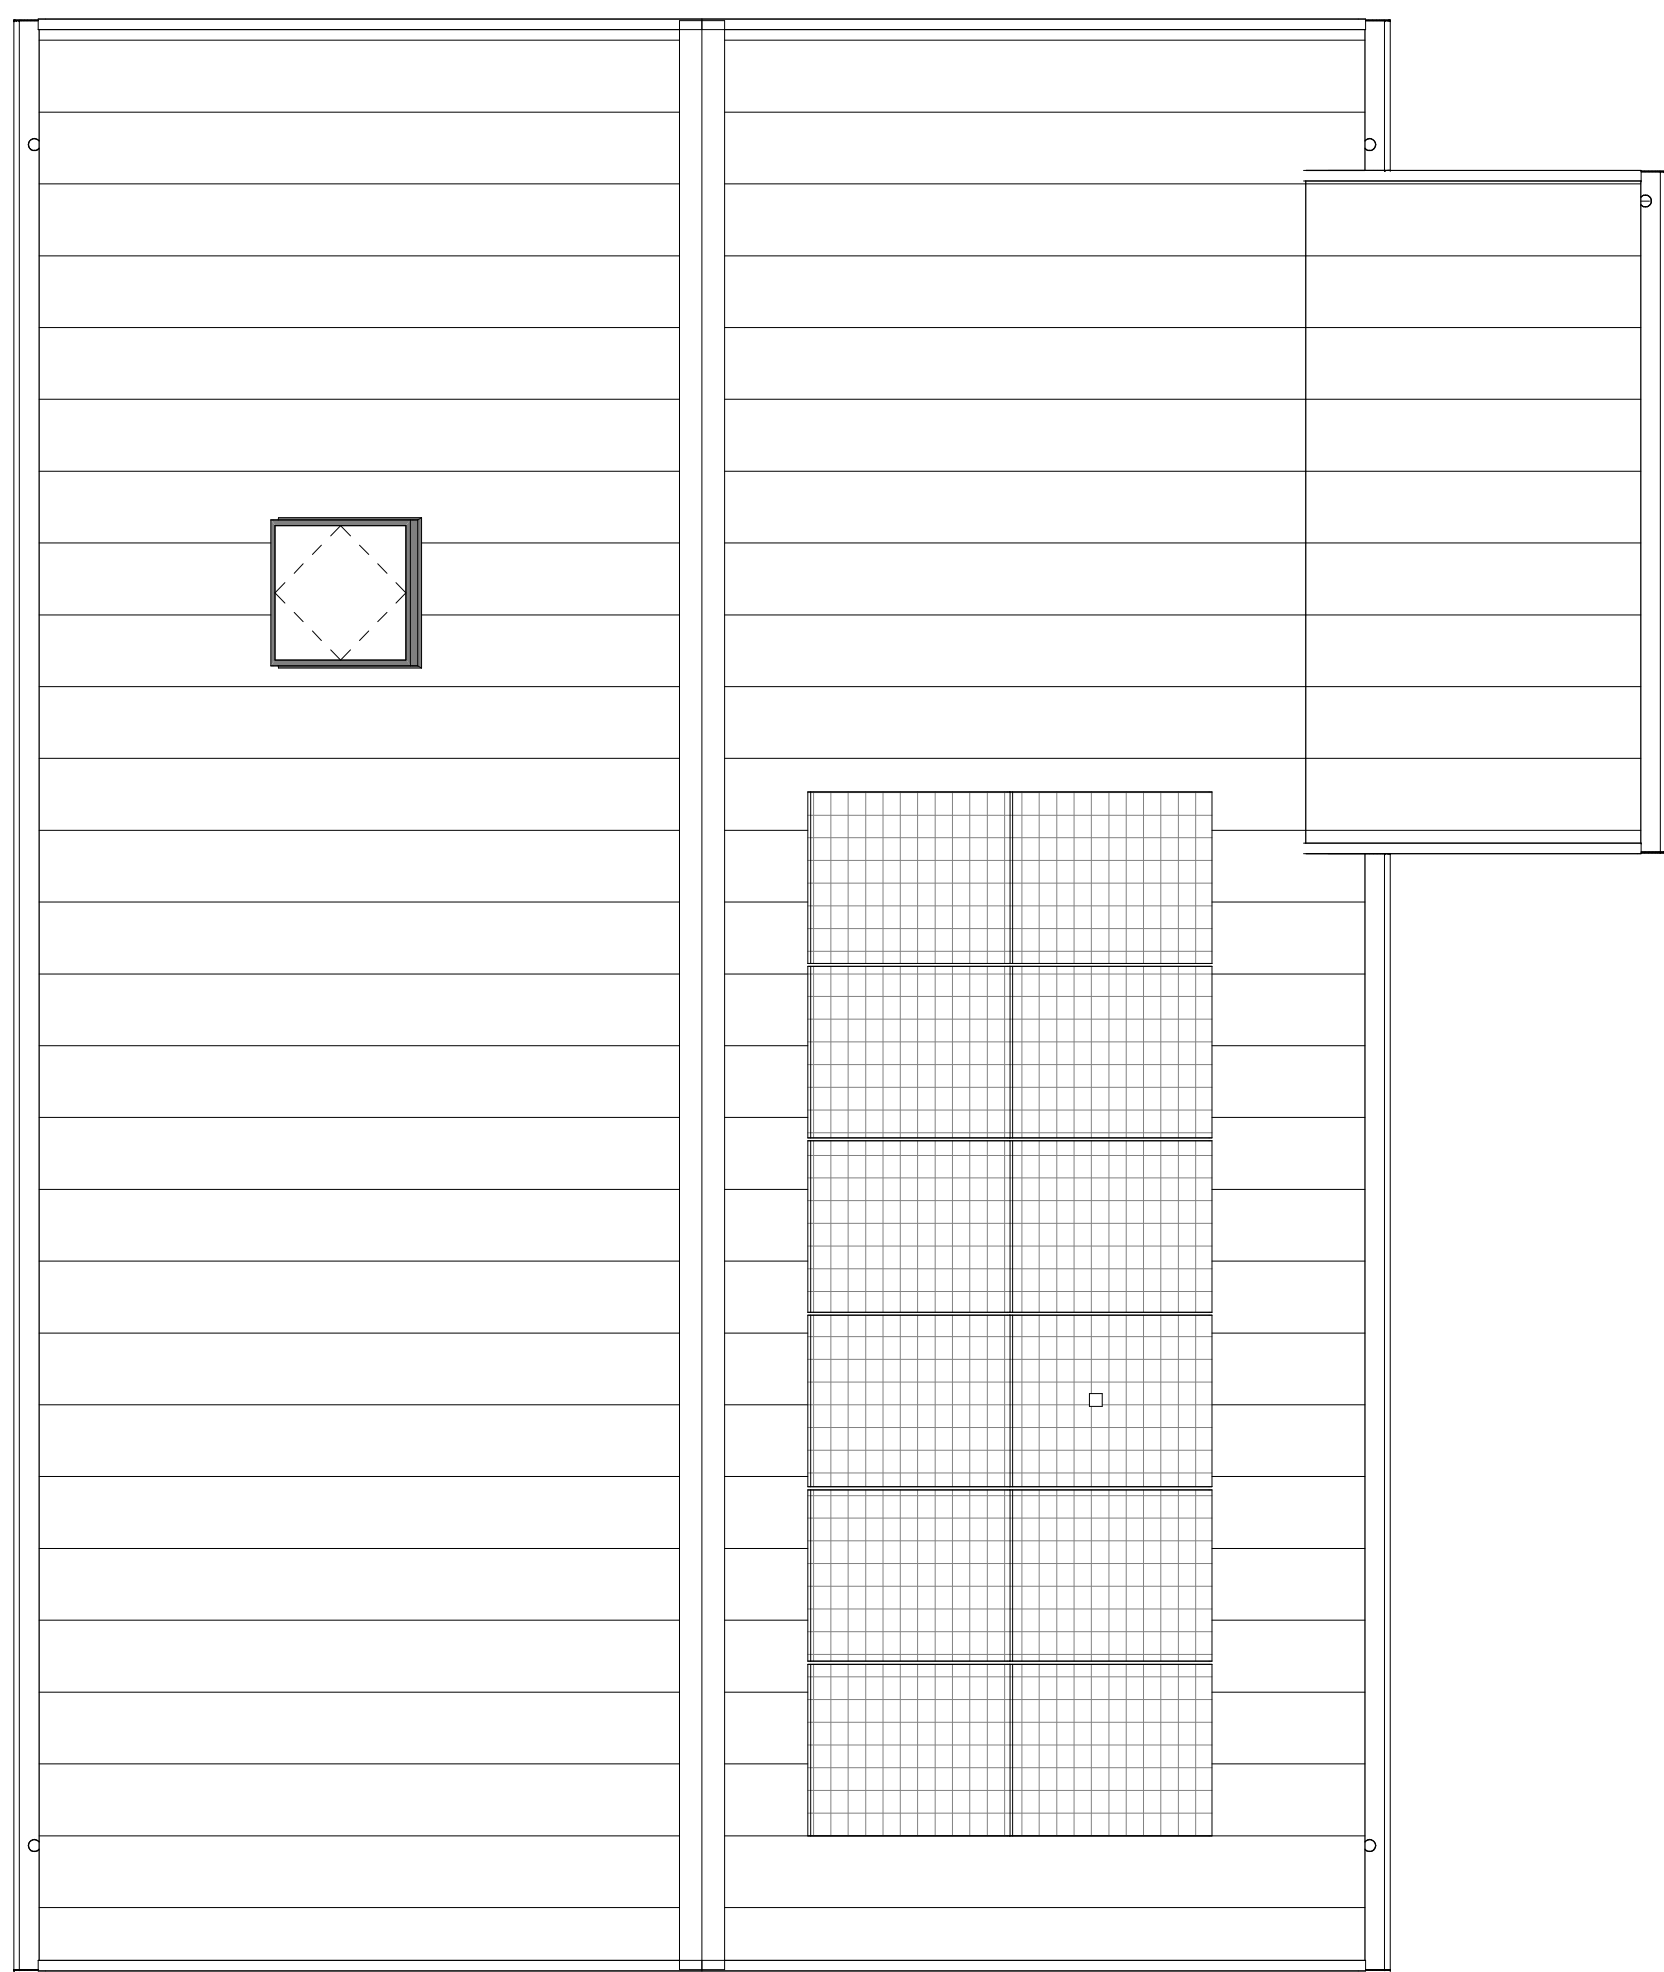

Dakaanzicht
1:50



Naam: Handtekening voor akkoord:
Datum:
Er kunnen geen rechten worden ontleend aan de volgende op deze tekening aanwezige zaken:
- Artist impressies en 3D weergaves
- Schaaltekening en inrichting in openbaar gebied
- Gevelaanzichten van eventuele andere op deze tekening aangegeven bebouwing
- Weergaves van aangeplande bebouwing zoals bouwmuren, etc. zijn van veranderingen onderhevig
- PV panelen, definitief aantal PV panelen is afhankelijk van de definitieve BENG berekening. Indicatieve sturing van de PV panelen is weergegeven op deze tekening
- Dakdoorvoeren, definitieve penste doorvoeren is afhankelijk van de definitieve installatie. Indicatieve sturing van de doorvoeren is weergegeven op deze tekening
De op de tekening aangegeven matvoeringen zijn in millimeters, excl. wandl afwerkingen en kunnen in de praktijk 1 à 2% afwijken
De plattegronden zijn qua maatvoering niet geschikt voor opdrachten door koper aan derden
In de tuinen van de grondgebonden woningen zal een haag worden aangeplant op eigen grond (dewel particulier).
Uitgevoerd: voorspel en eventuele auto met naar de openbare weg.
Er zal een instandhoudingsverplichting worden opgenomen in de akte van levering ten behoeve van de hagen, hekwerken en andere erfafscheidingen welke bij oplevering zijn aangebracht.

Legenda	
	aardmut
	wand lichtpunt
	wand lichtpunt + armatuur
	plafondlichtpunt
	enkeelpolige schakelaar
	serie schakelaar
	wisselschakelaar
	kruis schakelaar
	enkele wandcontactdoos
	dubbele wandcontactdoos horizontaal
	dubbele wandcontactdoos verticaal
	kooz leding
	bedrade leding
	thermostaat
	centraal aardpunt
	aansluitpunt 230V t.b.v. WTW
	Perilex wot t.b.v. kooktoestel
	aansluitpunt 230V t.b.v. PV installatie
	aansluitpunt data
	afzuigkap ventilatie, def. positie n.t.b.
	beld-ukker
	bel ontvanger
	meterkast, voorzien van elektra- en watermeter
	vloerplank
	buitenkraan
	rookmelder
	opstelplaats warmtepomp
	expansievat t.b.v. warmtepomp
	boilervat t.b.v. warmtepomp
	opstelplaats mechanische ventilatie
	omvormer pv panelen
	vloerverwarmingverdelers
	elektrische radiator
	opstelplaats wasmachine
	opstelplaats droger
	zonnespiegel

bpd
bouwfonds gebiedsontwikkeling

MATEBOER
bouw BV

Dat 5
8306 88
Ernsteloud

T: 05271 69 99 99
info@khv.nl
www.khv.nl

project Cluster 1 Reeve
Klimaatdijk te Kampen

opdrachtgever BPD Ontwikkeling BV
De Brand 30
3823 LK Amersfoort

architect ir. W.P.G. ter Horst
tekenaar D. Stuurzenberg / T. Kelder
free Verkooptekeningen
status Definitief

KHV ARCHITECTEN

Korfer / Ter Horst / De Velde Architecten

project K231118
tekening VK-26

opbouw Bouwnummer 26
Contracttekening
Levensloopwoning

schaal 1:50/100
formaat A3
datum 09-01-2024
laatste wijz.

Op onze ontwerpen, tekeningen, modellen etc.
rust auteursrecht. KHV architecten is lid van de
BNA en is een erkend BNA bureau.