



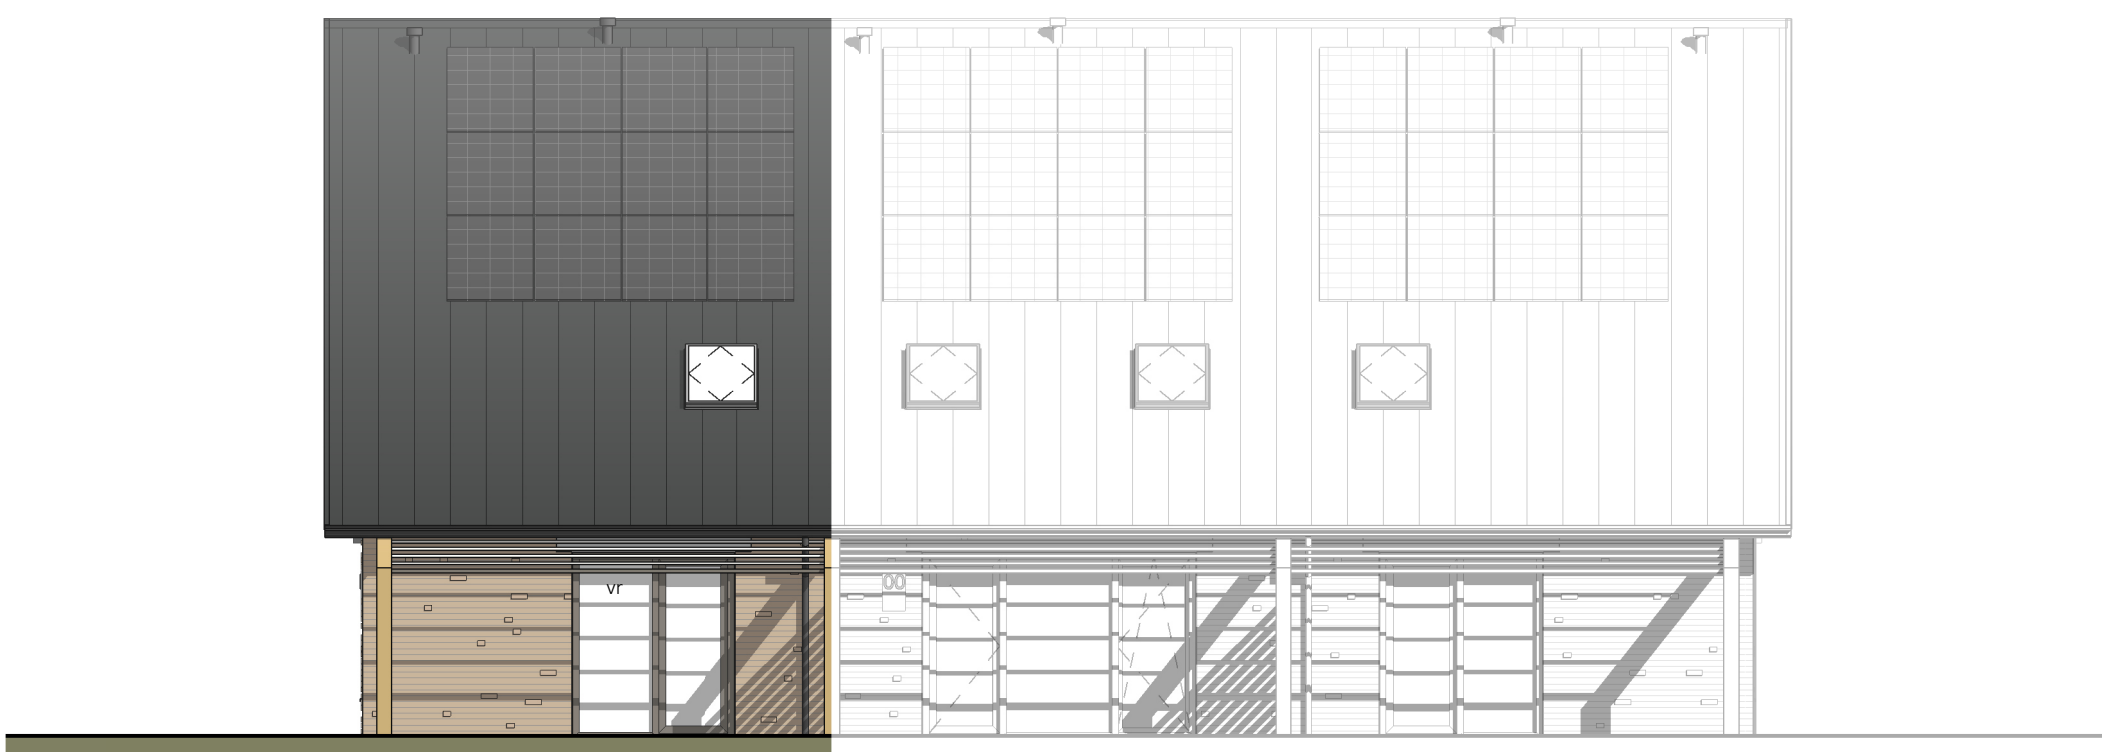


Voorgevel  
1 : 100




Linkergevel  
1 : 100

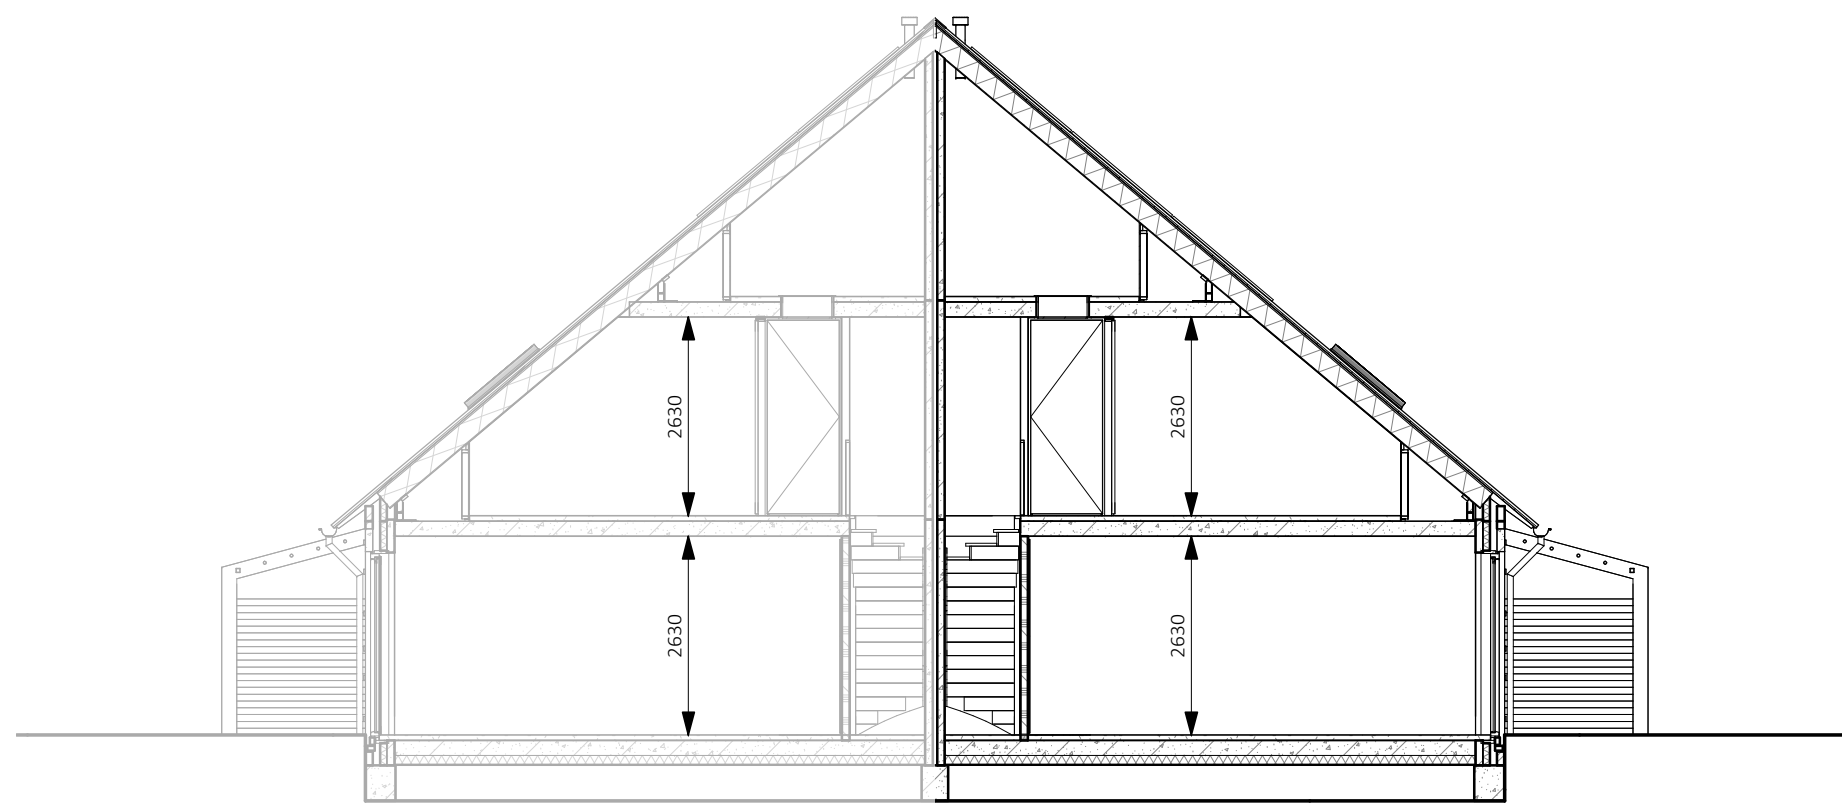

Doorsnede  
1 : 100

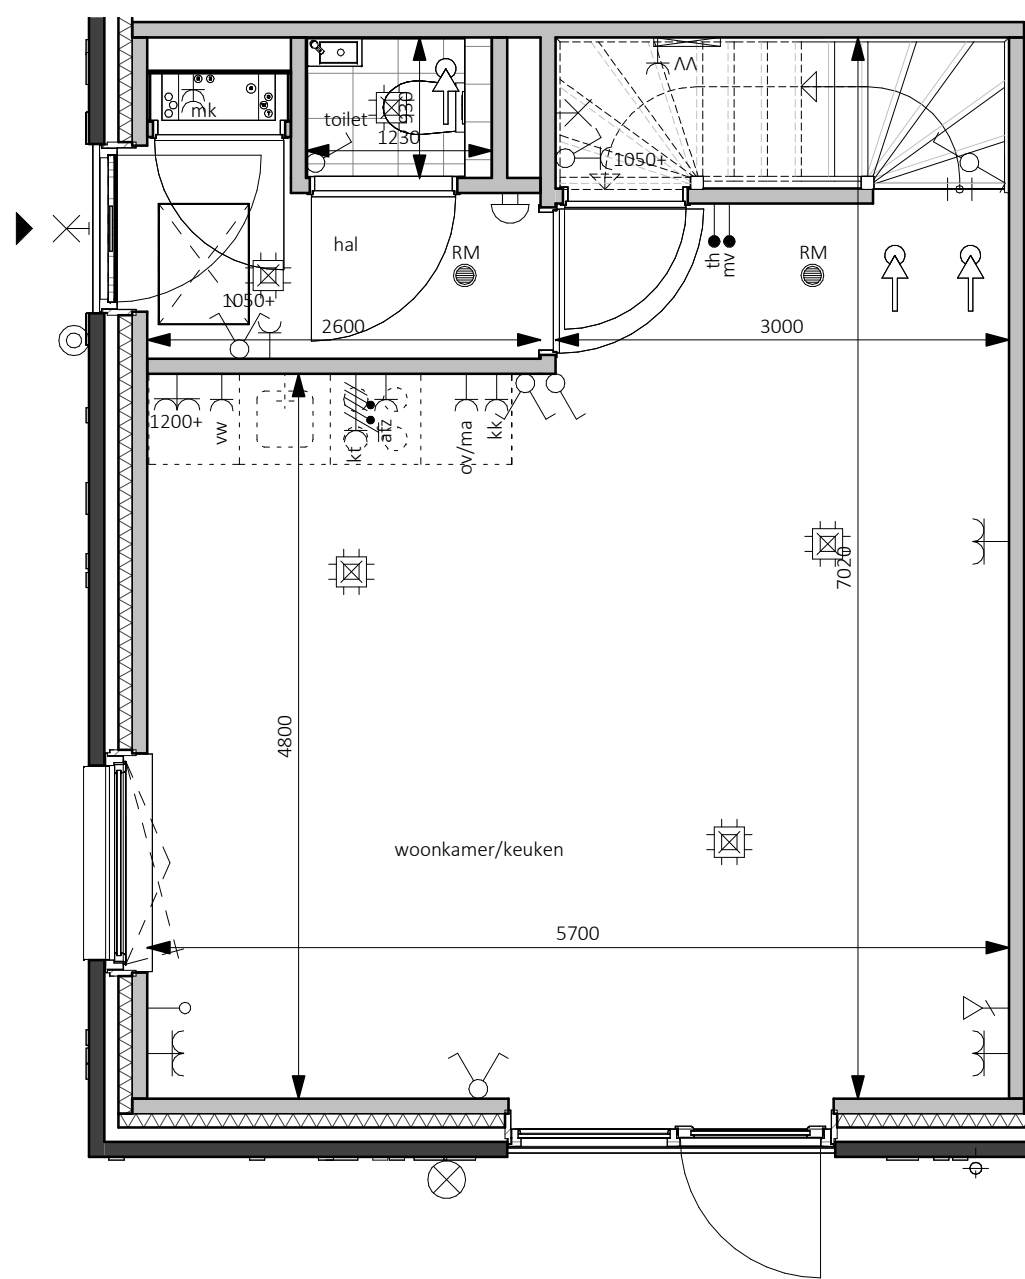


zie VK-35 voor  
tekening berging

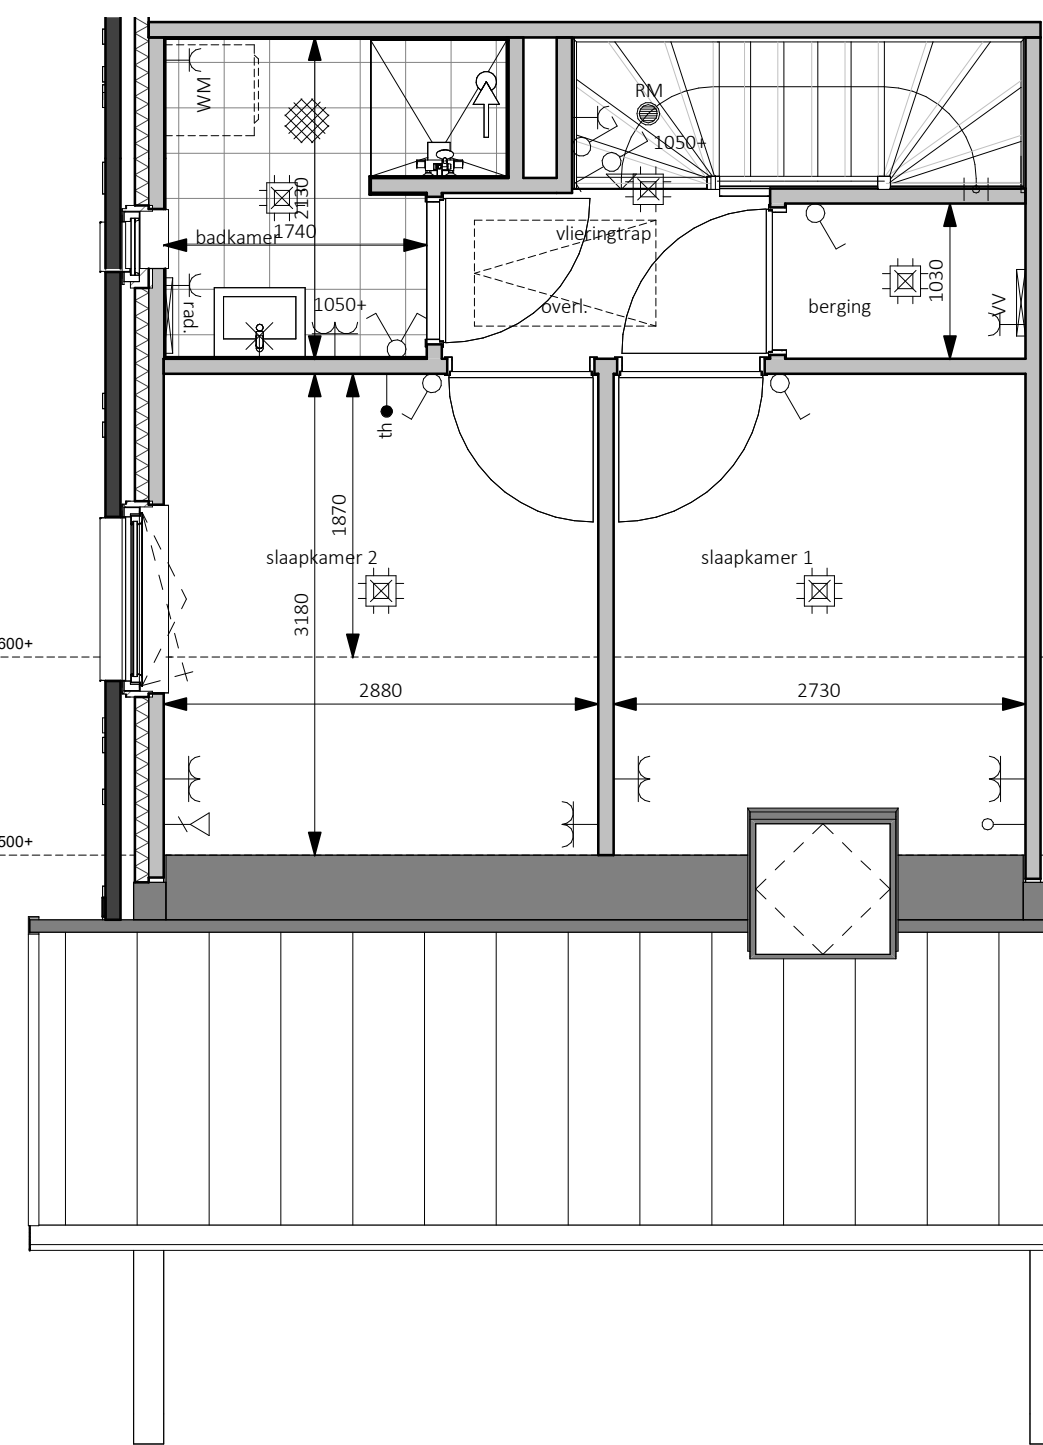


Eerste verdieping - 2900+P  
1 : 50



Begane grond - Peil=0  
1 : 50

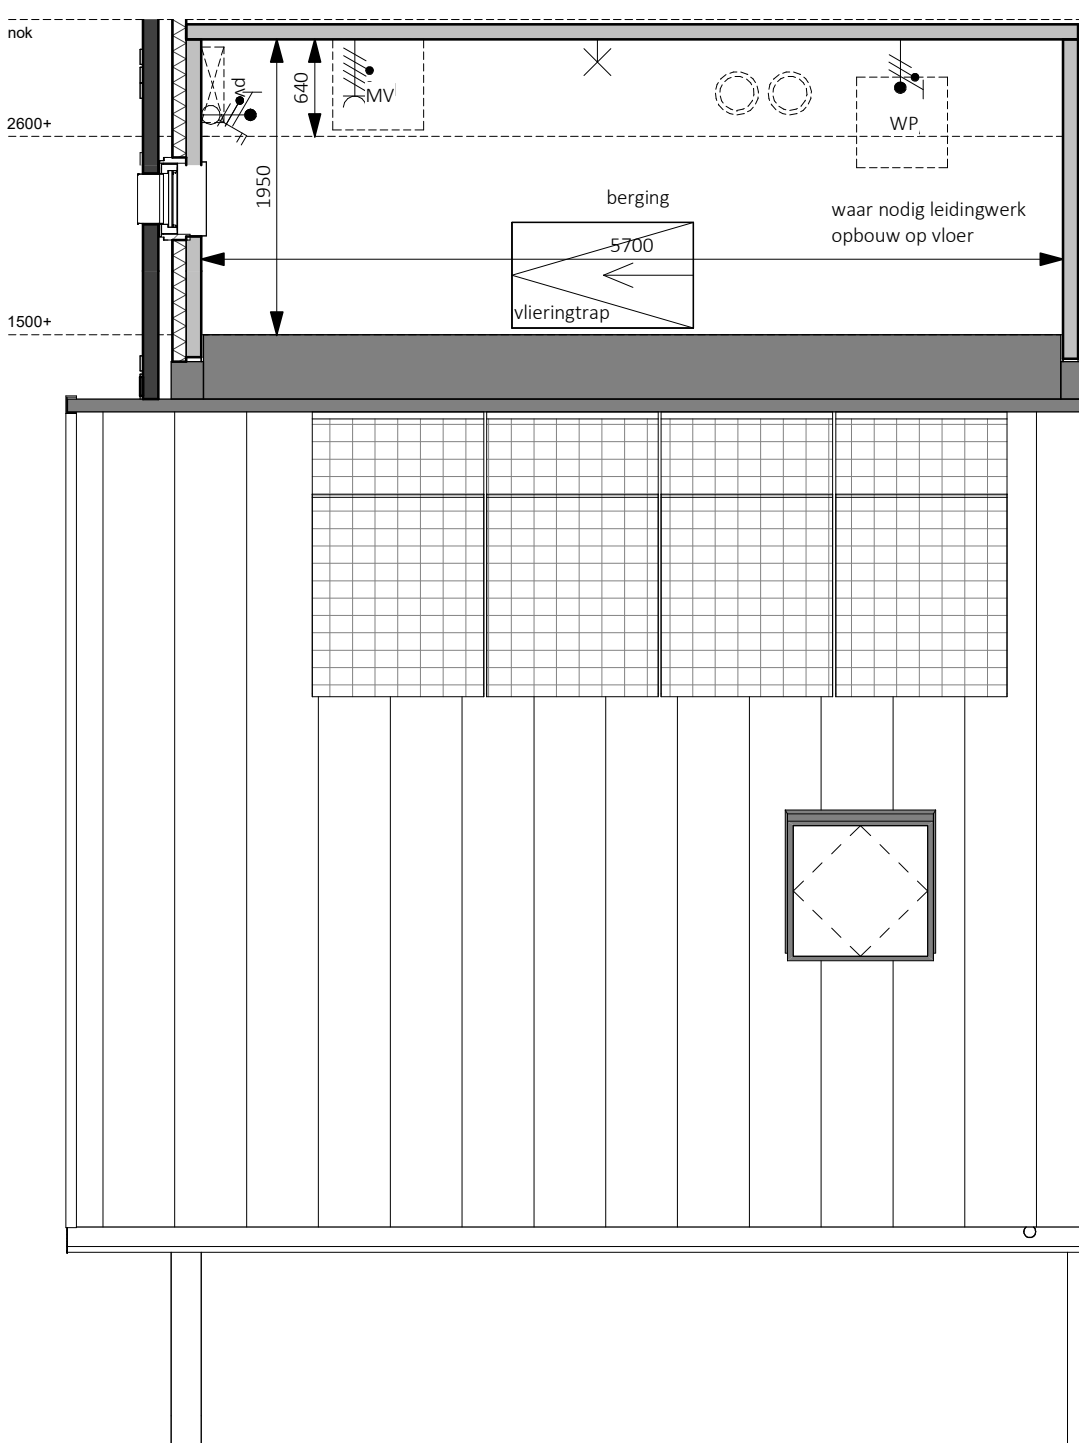

Tweede verdieping - 5800+P  
1 : 50

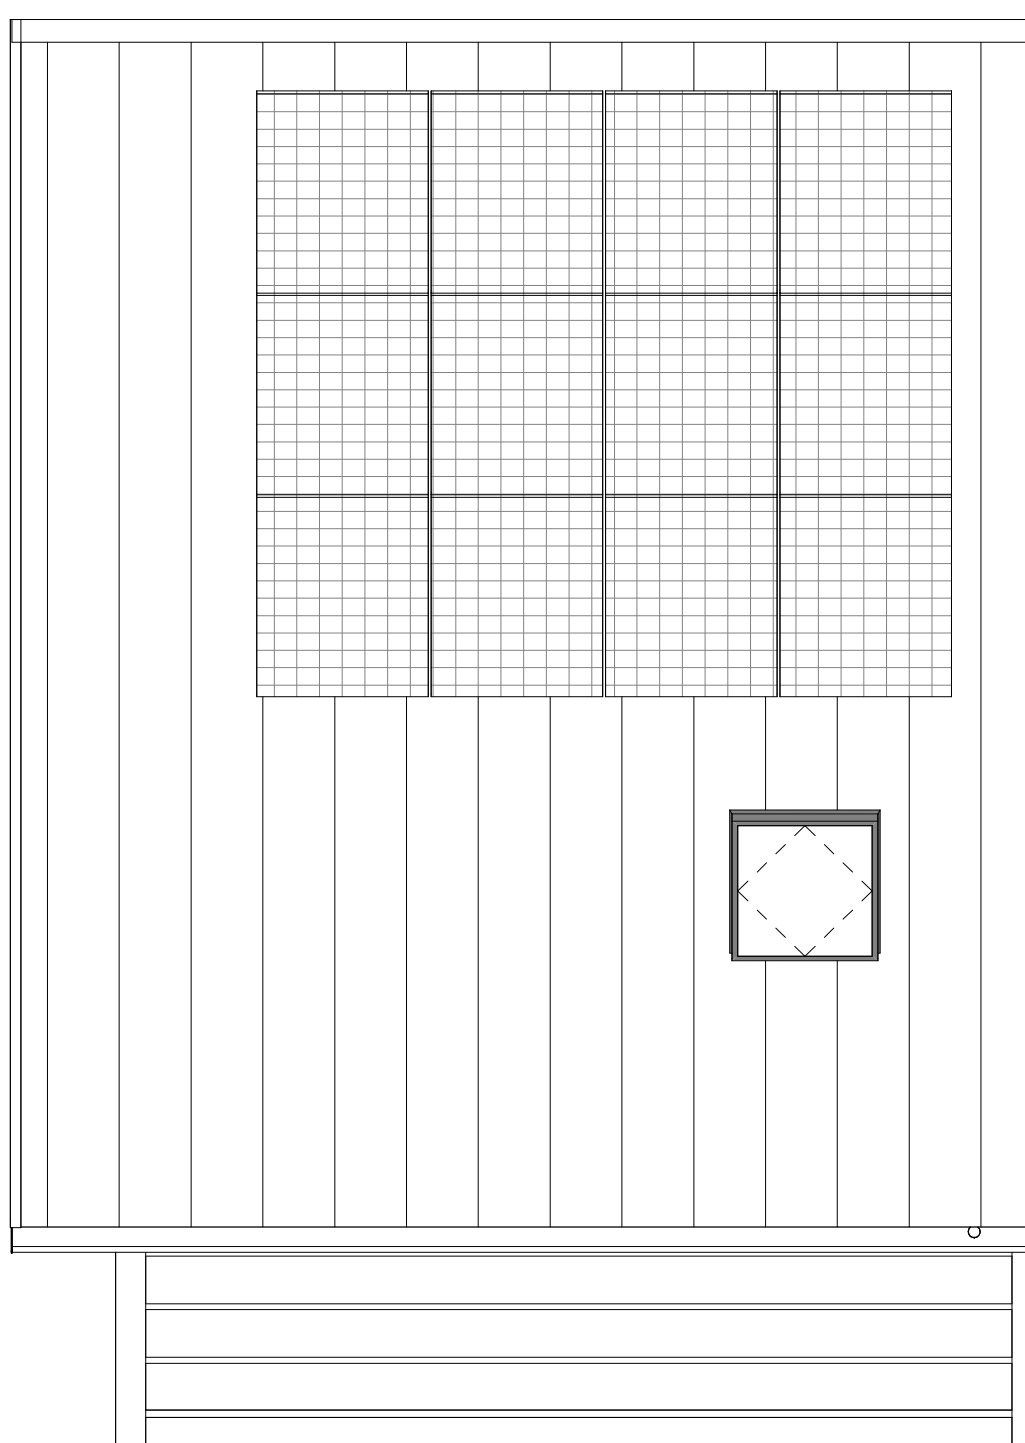

Dakaanzicht  
1 : 50

Naam: Handtekening voor akkoord:  
Datum:  
Er kunnen geen rechten worden ontleend aan de volgende op deze tekening aanwezige zaken:  
- Artist impressies en 3D weergaves  
- Schaaltekening en inrichting in openbaar gebied  
- Gevelaanzichten van eventuele andere op deze tekening aangegeven bebouwing  
- Weergaves van aangeplande bebouwing zoals bouwwerken, etc. zijn van veranderingen onderhevig  
- PV panelen, definitief aantal PV panelen is afhankelijk van de definitieve BENG berekening. indicatieve situering van de PV panelen is weergegeven op deze tekening  
- Daksloepen, definitieve penste doorvoeren is afhankelijk van de definitieve installatie. indicatieve situering van de doorvoeren is weergegeven op deze tekening  
De op de tekening aangegeven matvoeringen zijn in millimeters, excl. wandl afwerkingen en kunnen in de praktijk 1 à 2% afwijken  
De plattegronden zijn qua maatvoering niet geschikt voor opdrachten door koper aan derden  
In de teken van de grondplanden worden zal een haag worden aangeplant op eigen grond (dowel particular).  
Uitgevoerd: voorspel en eventuele auto met naar de openbare weg.  
Er zal een standhoudingsverplichting worden opgenomen in de akte van levering ten behoeve van de hagen, hekwerken en andere enfascheringen welke bij oplevering zijn aangebracht.

| Legenda |                                                |
|---------|------------------------------------------------|
|         | aardmut                                        |
|         | wand lichtpunt                                 |
|         | wand lichtpunt + armatuur                      |
|         | plafondlichtpunt                               |
|         | enkeelpolige schakelaar                        |
|         | serie schakelaar                               |
|         | wisselschakelaar                               |
|         | kruis schakelaar                               |
|         | enkele wandcontactdoos                         |
|         | dubbele wandcontactdoos horizontaal            |
|         | dubbele wandcontactdoos verticaal              |
|         | kooz leiding                                   |
|         | bedraade leiding                               |
|         | thermostaat                                    |
|         | centraal aardpunt                              |
|         | aansluitpunt 230V t.b.v. WTW                   |
|         | Perilex wot t.b.v. kooktoestel                 |
|         | aansluitpunt 230V t.b.v. PV installatie        |
|         | aansluitpunt data                              |
|         | afzuigng ventilatie, def. positie n.t.b.       |
|         | beld-uker                                      |
|         | bel ontvanger                                  |
|         | meterkast, voorzien van elektro- en watermeter |
|         | vloerluis                                      |
|         | buitenkraan                                    |
|         | rookmelder                                     |
|         | opstelplaats warmtepomp                        |
|         | expansievat t.b.v. warmtepomp                  |
|         | boilervat t.b.v. warmtepomp                    |
|         | opstelplaats mechanische ventilatie            |
|         | omvormer pv panelen                            |
|         | vloerverwarmingverdelers                       |
|         | elektrische radiator                           |
|         | opstelplaats wasmachine                        |
|         | opstelplaats droger                            |
|         | zonnespiegel                                   |

bpd  
bouwfonds gebiedsontwikkeling

MATEBOER  
Bouw BV

Duit 5  
8308 88  
Ervenhoofd

T: 05271 69 99 99  
info@khv.nl  
www.khv.nl

project Cluster 1 Reeve  
Klimaatdijk te Kampen

opdrachtgever BPD Ontwikkeling BV  
De Brand 30  
3823 LK Amersfoort

architect H. W. P. G. ter Horst  
tekenaar D. Stuurzenberg / T. Kelder  
status Definitief

KHV ARCHITECTEN

Op onze ontwerpen, tekeningen, modellen etc.  
rust auteursrecht. KHV architecten is lid van de  
BNA en is een erkend BNA bureau.

project: K231118  
tekening: VK-5

onderwerp: Bouwnummer 5  
Contracttekening  
Starterswoning

schaal 1:50/100  
formaat A3  
datum 09-01-2024  
laatste wijp.