


Brugwachters | Basistekeningen
 DRS - Dwarsdoorsnede



*Alle maten op de tekening zijn in millimeter tenzij anders aangegeven.
 Alle maten op de tekening zijn circa-maten en niet geschikt voor opdrachten aan derden.
 De keukeninrichting en opstelplaats van de wasmachine en wasdroger die op de tekening is
 aangegeven dienen uitsluitend ter oriëntatie.
 De positie van de op tekening aangegeven schakelaars, aansluitpunten en wand- en
 plafondlichtpunten zijn indicatief.
 De op tekening aangegeven installaties zoals pv-panelen, radiatoren, convectoren en mv-punten zijn
 indicatief; afmeting, locatie en de aantallen volgens nadere opgave van de installateur.*

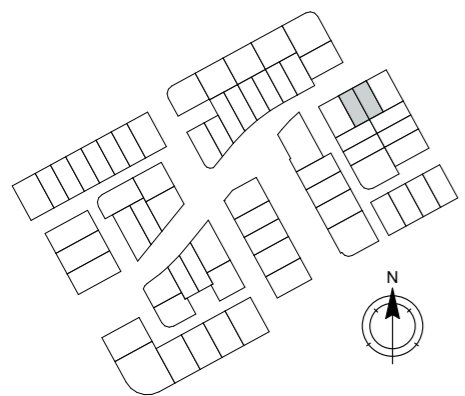

VOORLOPIG

werk **Reeve**
 opdrachtgever **BPD**
 werknummer **1406**

datum **09.12.2021**
 gewijzigd **23.12.2021**
 schaal **1:100**

bladnr.

P 117118.Bo


onderwerp

Het Eiland - Bwnr. 117
118 Basistekening
Doorsneden
Dwarsdoorsnede


Bauke Tuinstra Bourboomweg 26
Doeke van Wieren 9112 HL Burdaard

T 0519 241550
 F 0519 241559

E info@TWA-architecten.nl
 W www.TWA-architecten.nl

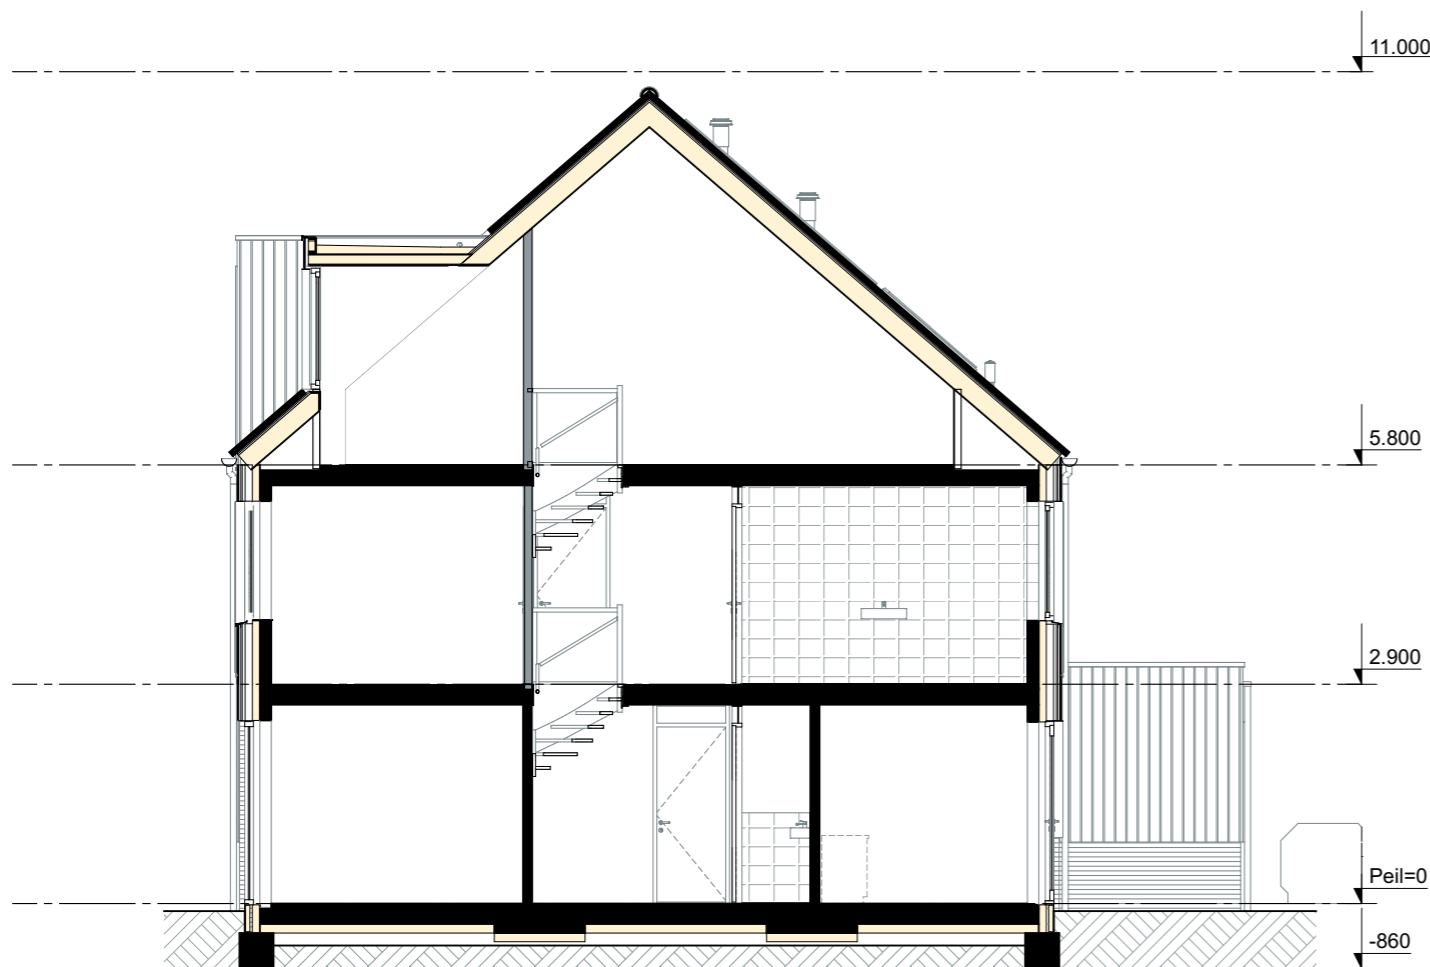


bouwnummer 117

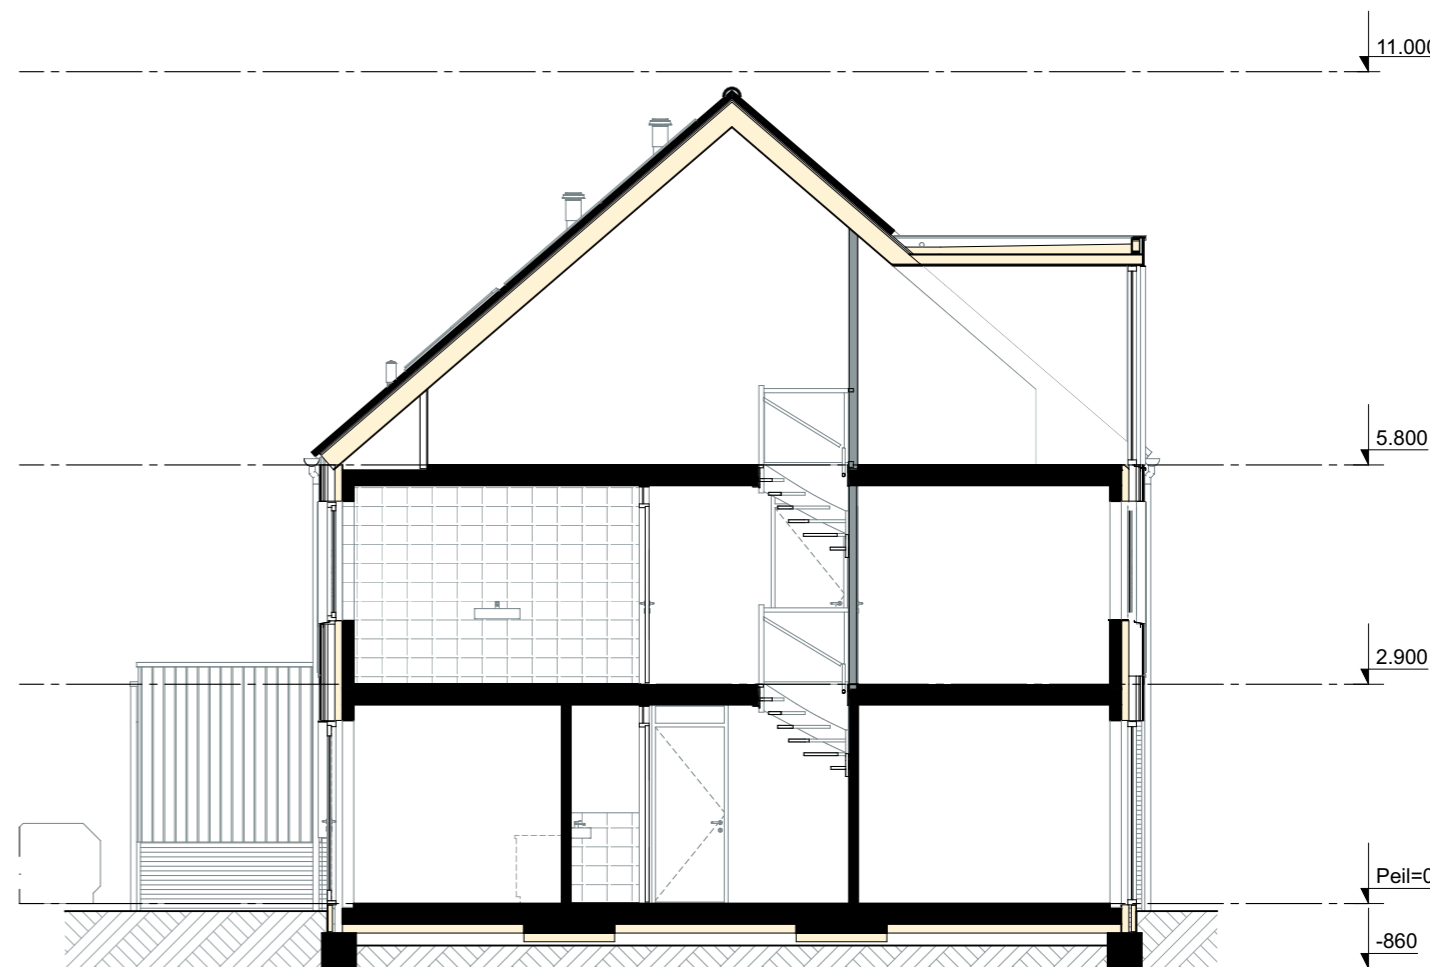

bouwnummer 118

Brugwachters | Basistekeningen
DRS - Langsdoorsnede

Brugwachters | Basistekeningen
DRS - Langsdoorsnede

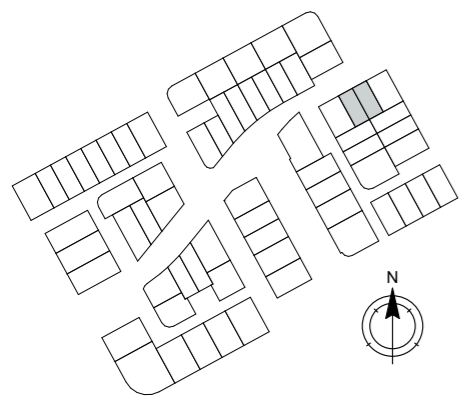

*Alle maten op de tekening zijn in millimeter tenzij anders aangegeven.
Alle maten op de tekening zijn circa-maten en niet geschikt voor opdrachten aan derden.
De keukeninrichting en opstelplaats van de wasmachine en wasdroger die op de tekening is aangegeven dienen uitsluitend ter oriëntatie.
De positie van de op tekening aangegeven schakelaars, aansluitpunten en wand- en plafondlichtpunten zijn indicatief.
De op tekening aangegeven installaties zoals pv-panelen, radiatoren, convectoren en mv-punten zijn indicatief; afmeting, locatie en de aantallen volgens nadere opgave van de installateur.*



VOORLOPIG

werk **Reeve**
opdrachtgever **BPD**
werknummer **1406**

datum **09.12.2021**
gewijzigd **23.12.2021**
schaal **1:100**

bladnr. **P 117118.B1**

onderwerp
Het Eiland - Bwnr. 117
118 Basistekening
Doorsneden
Langsdoorsnede

Bauke Tuinstra
Doeke van Wieren


Bourboomweg 26
9112 HL Burdaard

T 0519 241550
F 0519 241559

E info@TWA-architecten.nl
W www.TWA-architecten.nl



Brugwachters | Basistekeningen
GVL - Voorgevel

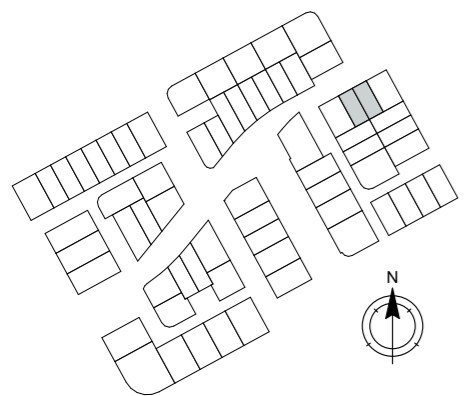

*Alle maten op de tekening zijn in millimeter tenzij anders aangegeven.
 Alle maten op de tekening zijn circa-maten en niet geschikt voor opdrachten aan derden.
 De keukeninrichting en opstelplaats van de wasmachine en wasdroger die op de tekening is aangegeven dienen uitsluitend ter oriëntatie.
 De positie van de op tekening aangegeven schakelaars, aansluitpunten en wand- en plafondlichtpunten zijn indicatief.
 De op tekening aangegeven installaties zoals pv-panelen, radiatoren, convectoren en mv-punten zijn indicatief; afmeting, locatie en de aantallen volgens nadere opgave van de installateur.*



VOORLOPIG

werk **Reeve**
 opdrachtgever **BPD**
 werknummer **1406**

datum **09.12.2021**
 gewijzigd **23.12.2021**
 schaal **1:100**

bladnr.

P 117118.Co

onderwerp

Het Eiland - Bwnr. 117
118 Basistekening
Aanzichten
Voorgevel

Bauke Tuinstra
Doeke van Wieren


Bourboomweg 26
 9112 HL Burdaard

T 0519 241550
 F 0519 241559

E info@TWA-architecten.nl
 W www.TWA-architecten.nl



Brugwachters | Basistekeningen
GVL - Achtergevel

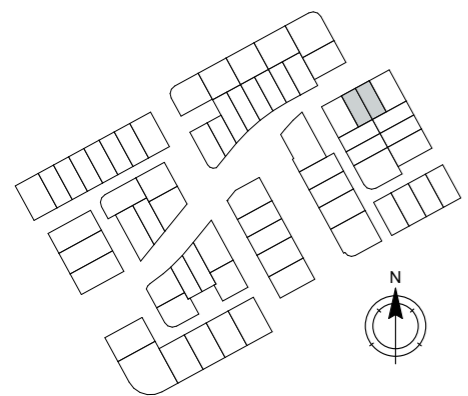

*Alle maten op de tekening zijn in millimeter tenzij anders aangegeven.
 Alle maten op de tekening zijn circa-maten en niet geschikt voor opdrachten aan derden.
 De keukeninrichting en opstelplaats van de wasmachine en wasdroger die op de tekening is
 aangegeven dienen uitsluitend ter oriëntatie.
 De positie van de op tekening aangegeven schakelaars, aansluitpunten en wand- en
 plafondlichtpunten zijn indicatief.
 De op tekening aangegeven installaties zoals pv-panelen, radiatoren, convectoren en mv-punten zijn
 indicatief; afmeting, locatie en de aantallen volgens nadere opgave van de installateur.*



VOORLOPIG

werk **Reeve**
 opdrachtgever **BPD**
 werknummer **1406**

datum **09.12.2021**
 gewijzigd **23.12.2021**
 schaal **1:100**

bladnr.

P 117118.C1

onderwerp


Het Eiland - Bwnr. 117
118 Basistekening
Aanzichten
Achtergevel

Bauke Tuinstra
Doeke van Wieren

Bourboomweg 26
 9112 HL Burdaard


T 0519 241550
 F 0519 241559

E info@TWA-architecten.nl
 W www.TWA-architecten.nl

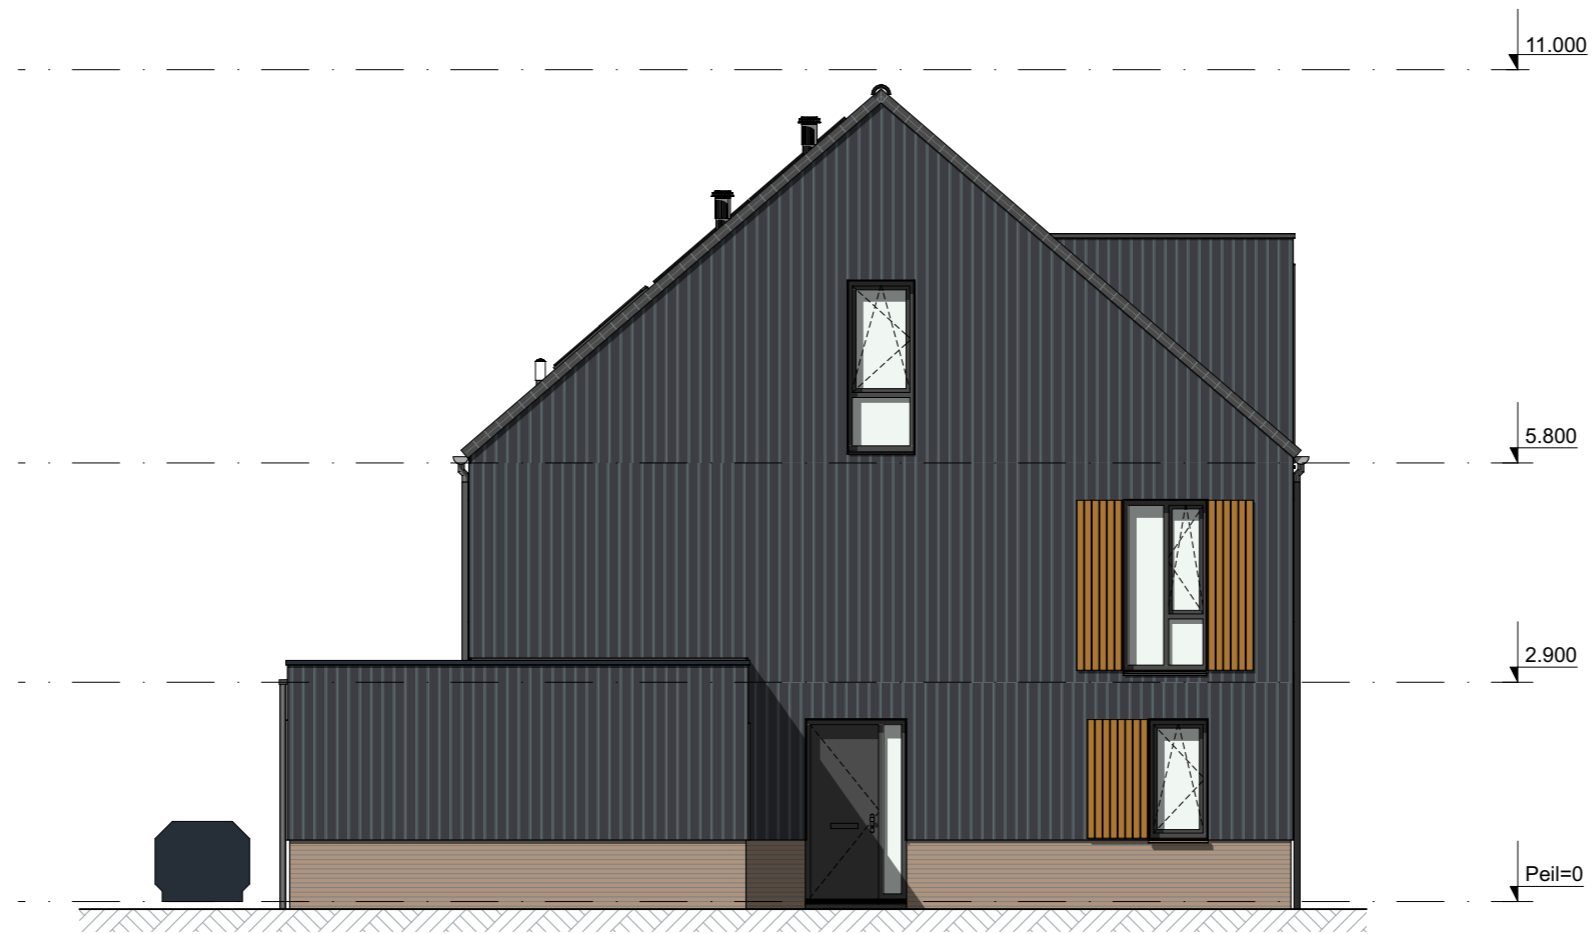

bouwnummer 118

Brugwachters | Basistekeningen GVL - Linkergevel

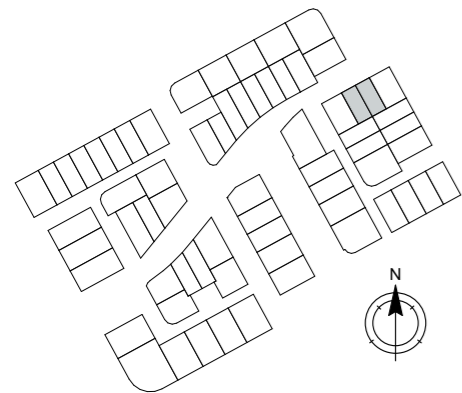

*Alle maten op de tekening zijn in millimeter tenzij anders aangegeven.
Alle maten op de tekening zijn circa-maten en niet geschikt voor opdrachten aan derden.
De keukeninrichting en opstelplaats van de wasmachine en wasdroger die op de tekening is aangegeven dienen uitsluitend ter oriëntatie.
De positie van de op tekening aangegeven schakelaars, aansluitpunten en wand- en plafondlichtpunten zijn indicatief.
De op tekening aangegeven installaties zoals pv-panelen, radiatoren, convectoren en mv-punten zijn indicatief; afmeting, locatie en de aantallen volgens nadere opgave van de installateur.*



VOORLOPIG

werk **Reeve**
opdrachtgever **BPD**
werknummer **1406**

datum **09.12.2021**
gewijzigd **23.12.2021**
schaal **1:100**

bladnr.

P 117118.C2

onderwerp


**Het Eiland - Bwnr. 117
118 Basistekening
Aanzichten
Linkergevel**

Bauke Tuinstra
Doeke van Wieren

Bourboomweg 26
9112 HL Burdaard

T 0519 241550
F 0519 241559

E info@TWA-architecten.nl
W www.TWA-architecten.nl

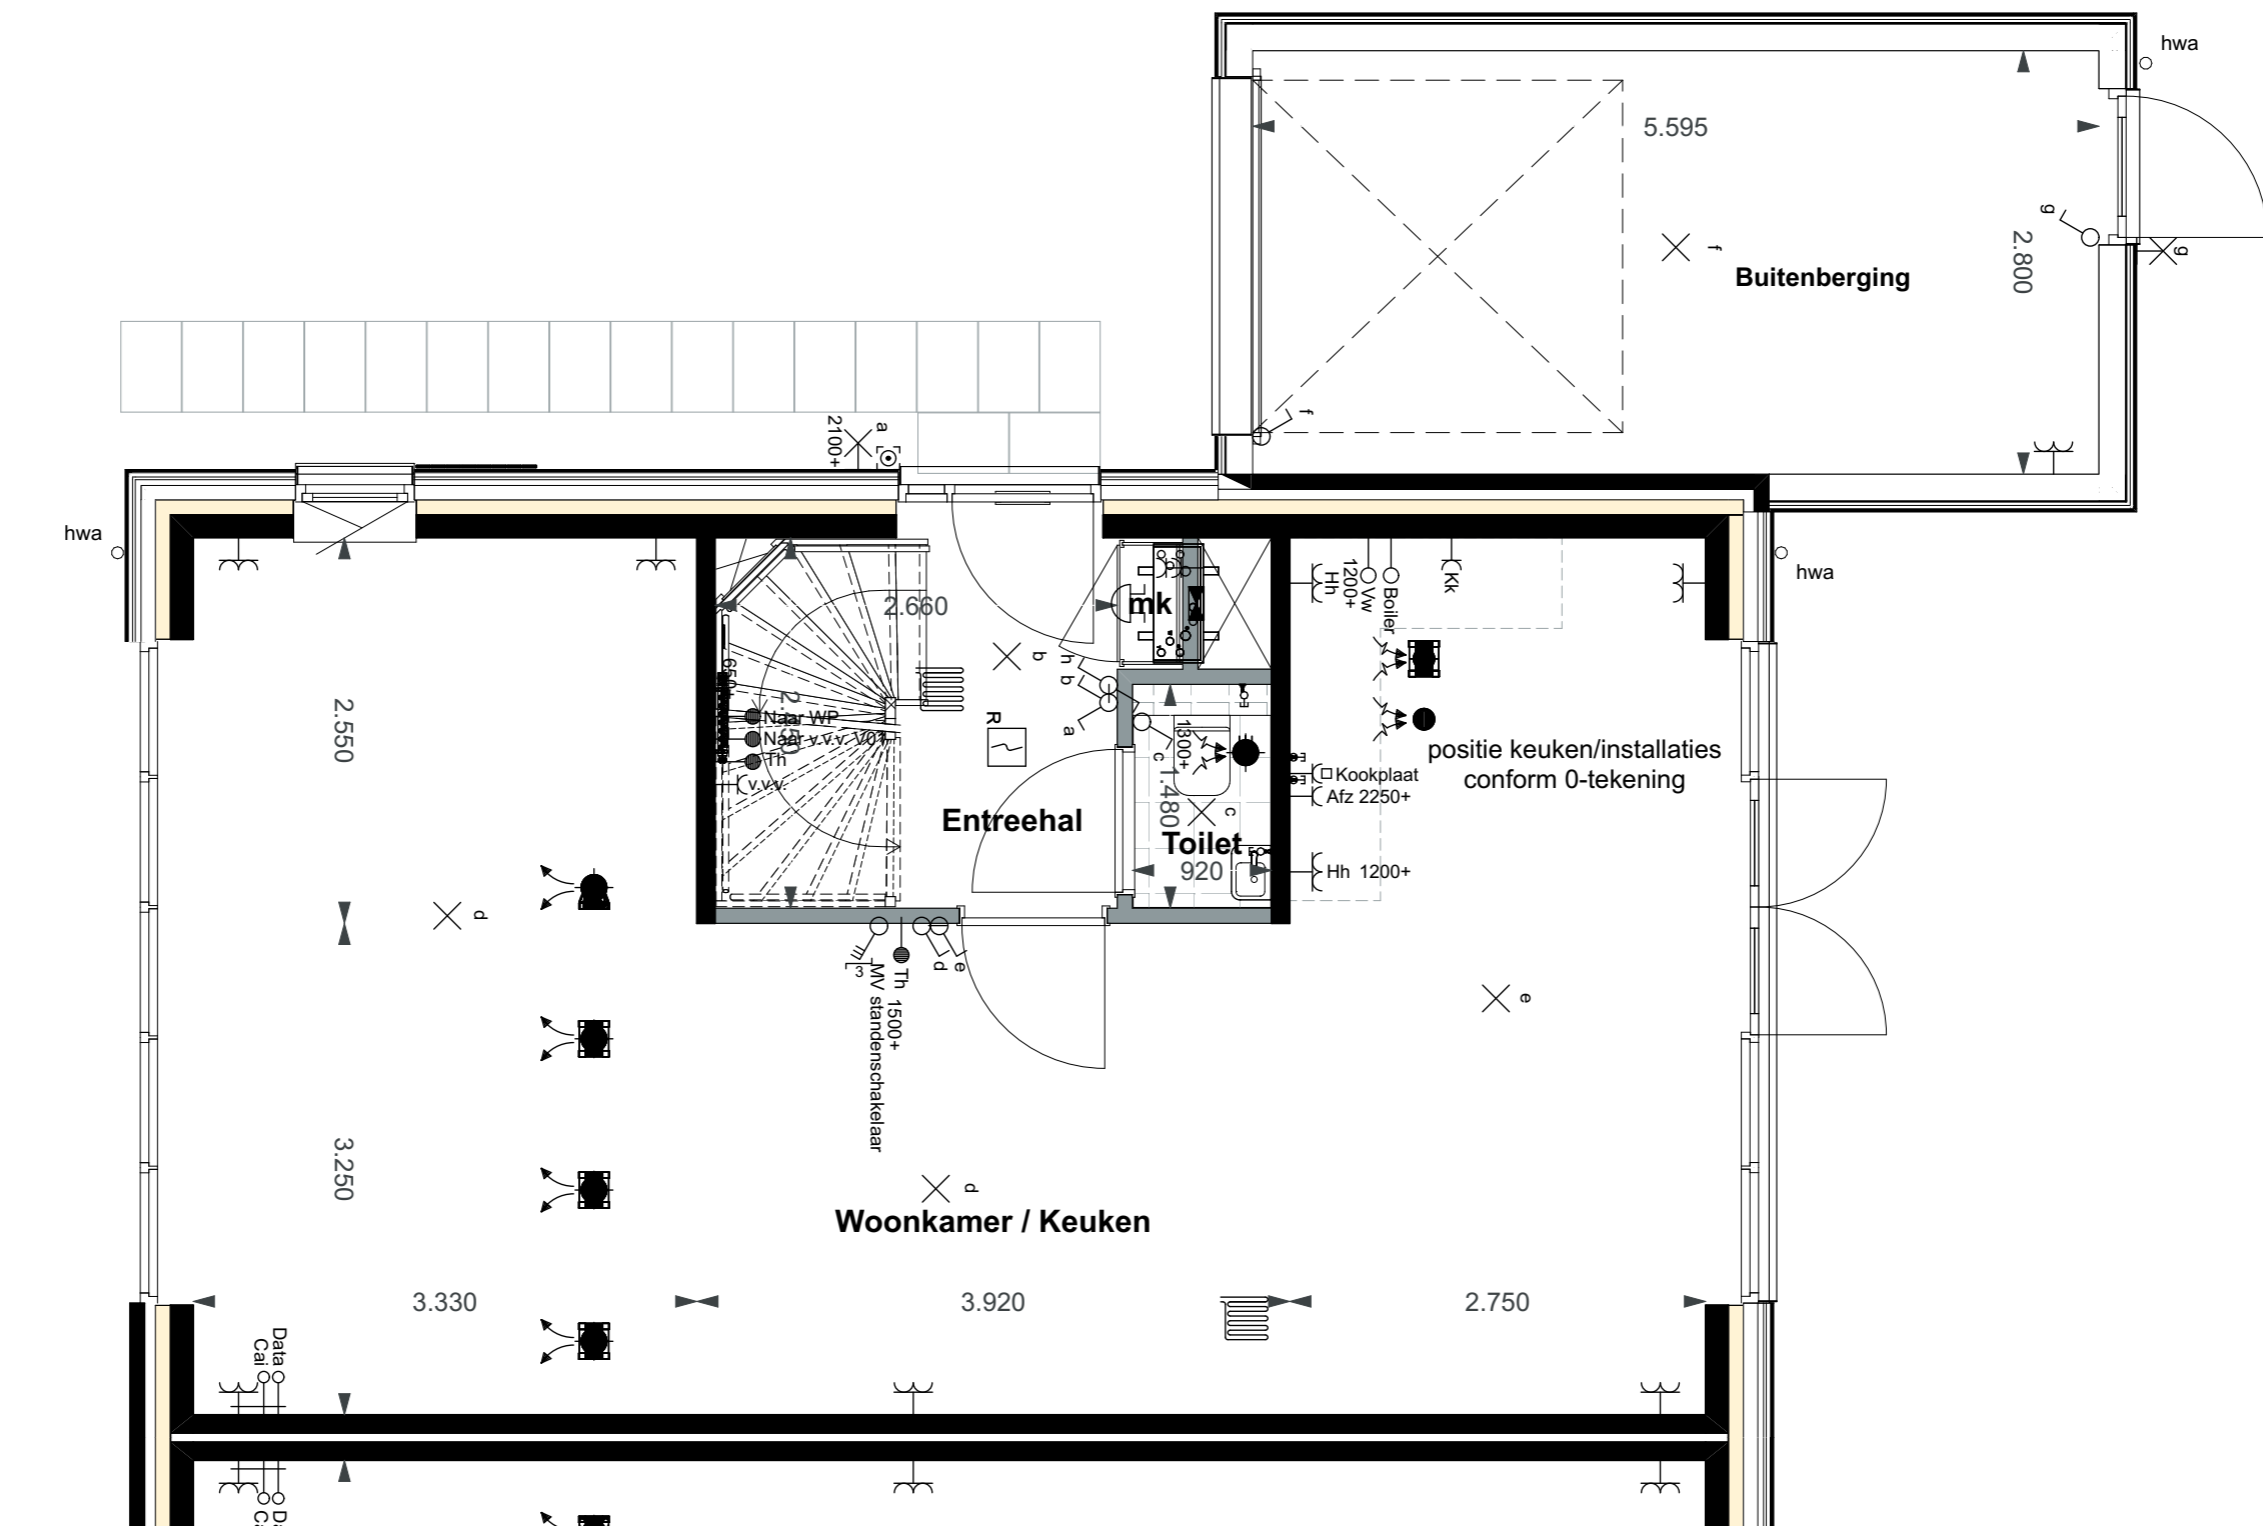

bouwnummer 118

Brugwachters | Basistekeningen PLG - Begane grond

Alle maten op de tekening zijn in millimeter tenzij anders aangegeven.
 Alle maten op de tekening zijn circa-maten en niet geschikt voor opdrachten aan derden.
 De keukeninrichting en opstelplaats van de wasmachine en wasdroger die op de tekening is aangegeven dienen uitsluitend ter oriëntatie.
 De positie van de op tekening aangegeven schakelaars, aansluitpunten en wand- en plafondlichtpunten zijn indicatief.
 De op tekening aangegeven installaties zoals pv-panelen, radiatoren, convectoren en mv-punten zijn indicatief; afmeting, locatie en de aantallen volgens nadere opgave van de installateur.



VOORLOPIG

werk Reeve
 opdrachtgever BPD
 werknummer 1406

datum 09.12.2021
 gewijzigd 23.12.2021
 schaal 1:50

bladnr.

P 118.Ao

onderwerp


**Het Eiland - Bwnr. 118
 Basistekening
 Plattegronden
 Begane grond**

Bauke Tuinstra
 Doeke van Wieren

Bourboomweg 26
 9112 HL Burdaard


T 0519 241550
 F 0519 241559

E info@TWA-architecten.nl
 W www.TWA-architecten.nl

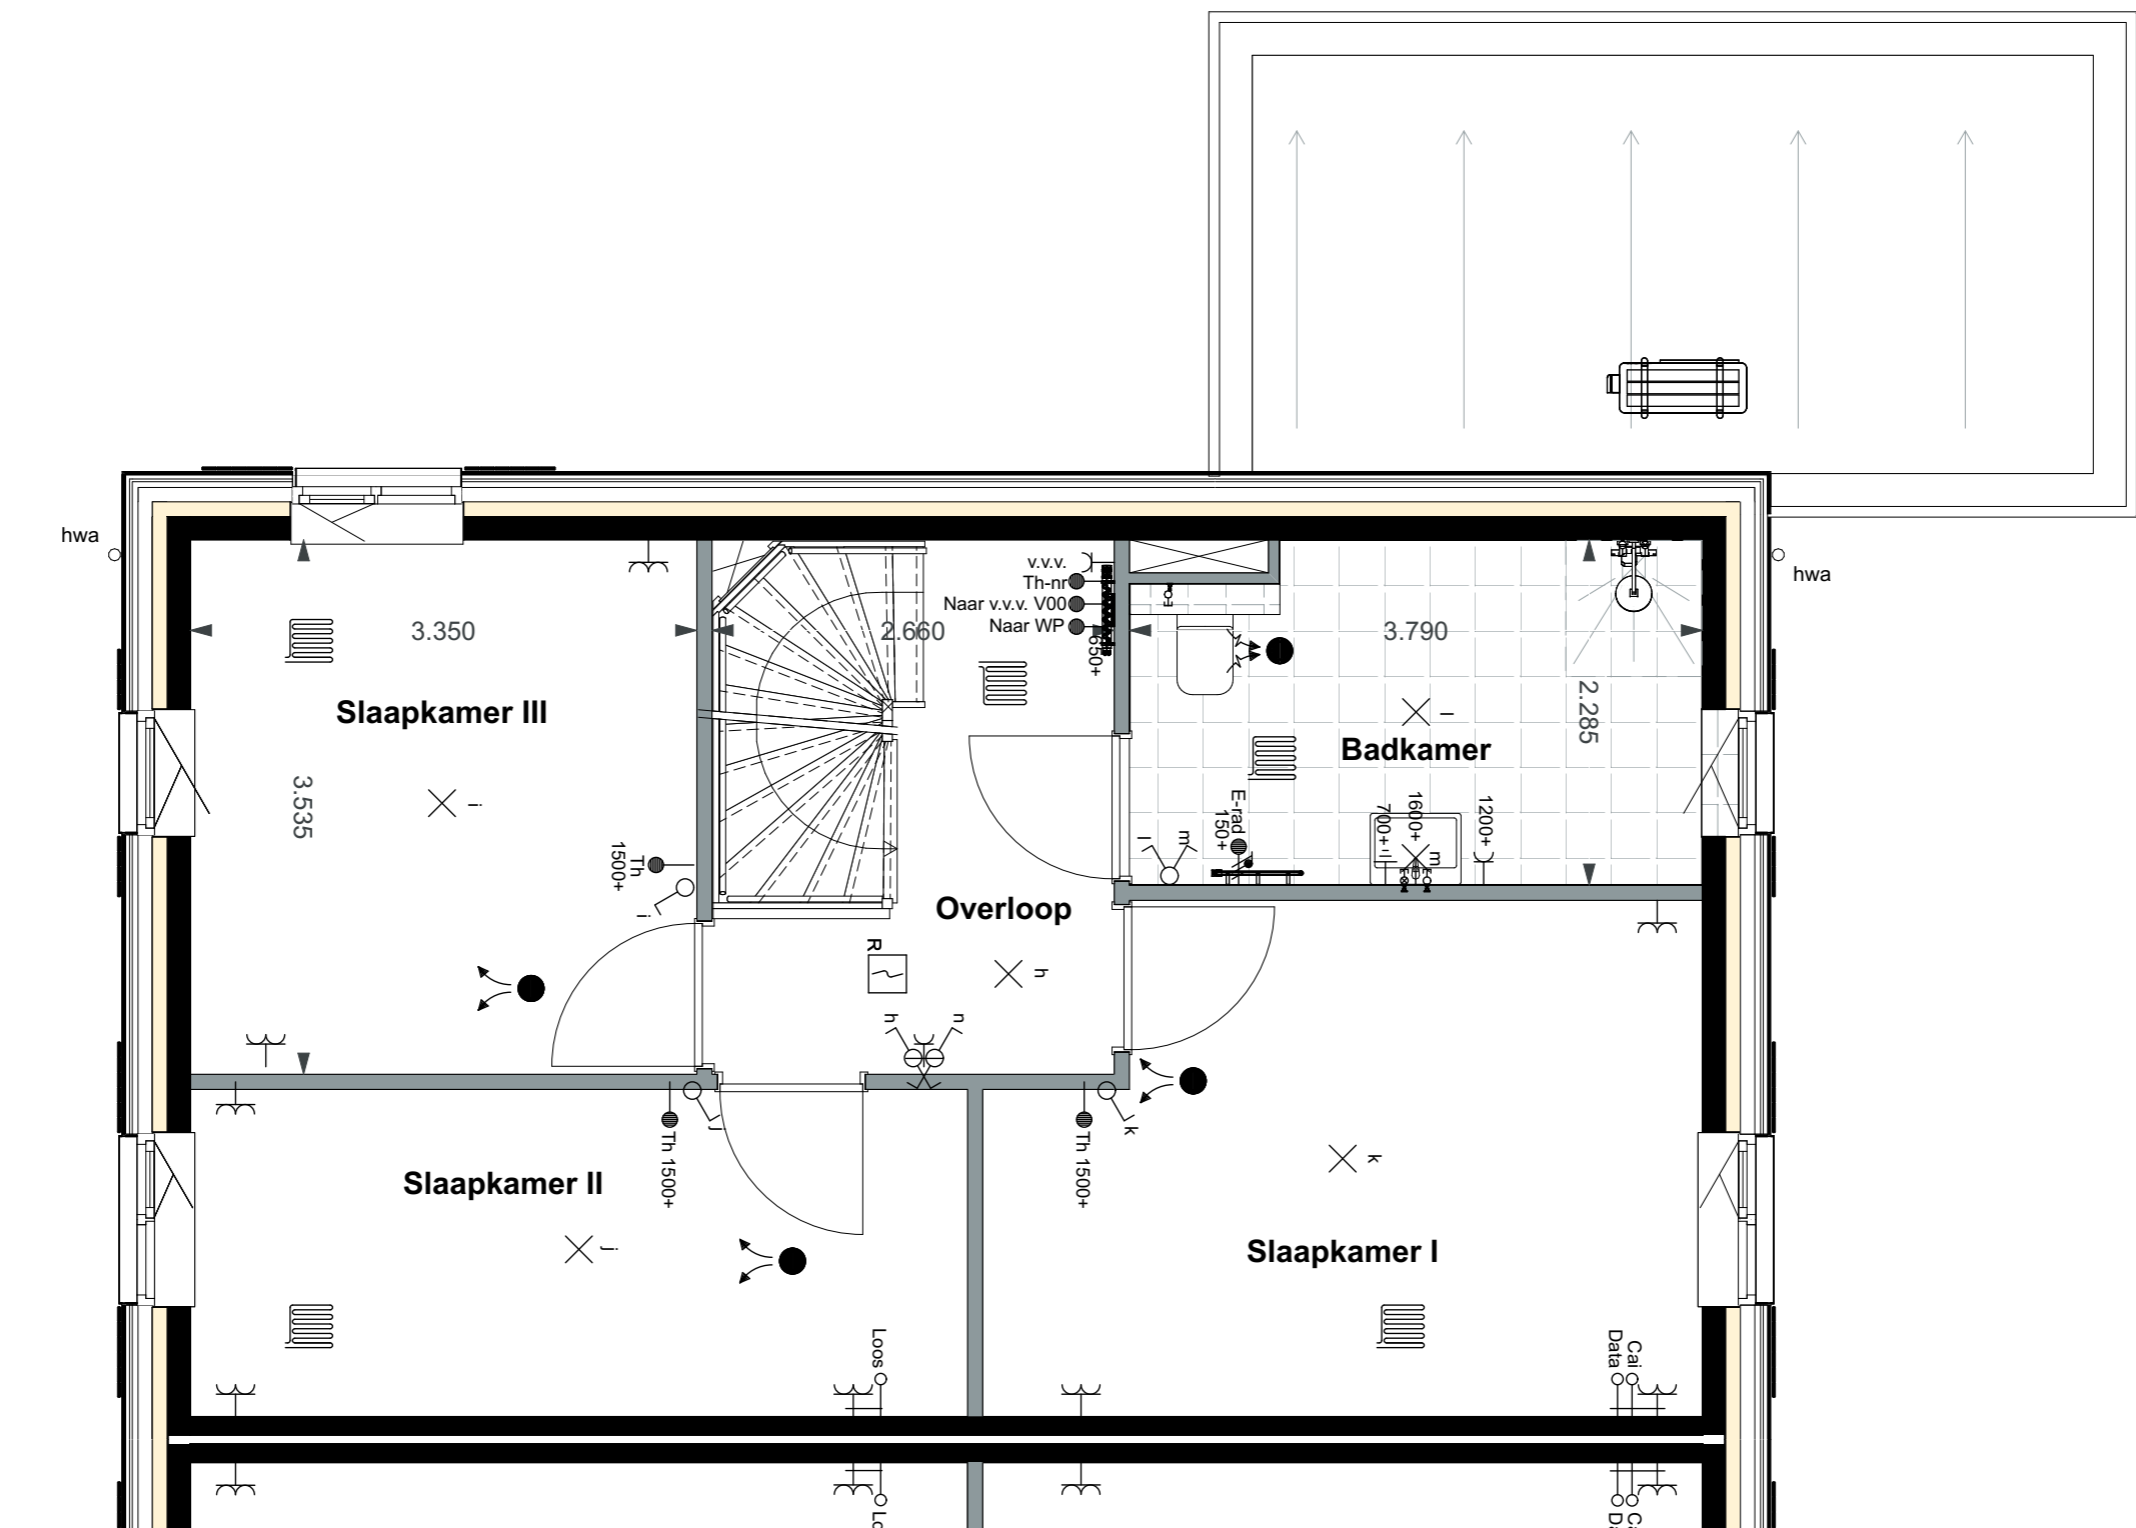

bouwnummer 118

Brugwachters | Basistekeningen PLG - Eerste verdieping

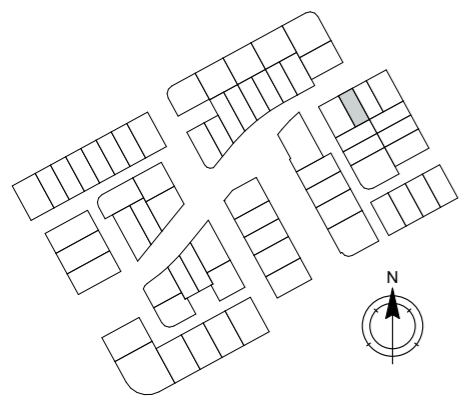

Alle maten op de tekening zijn in millimeter tenzij anders aangegeven.
 Alle maten op de tekening zijn circa-maten en niet geschikt voor opdrachten aan derden.
 De keukeninrichting en opstelplaats van de wasmachine en wasdroger die op de tekening is aangegeven dienen uitsluitend ter oriëntatie.
 De positie van de op tekening aangegeven schakelaars, aansluitpunten en wand- en plafondlichtpunten zijn indicatief.
 De op tekening aangegeven installaties zoals pv-panelen, radiatoren, convectoren en mv-punten zijn indicatief; afmeting, locatie en de aantallen volgens nadere opgave van de installateur.



VOORLOPIG

werk Reeve
 opdrachtgever BPD
 werknummer 1406

datum 09.12.2021
 gewijzigd 23.12.2021
 schaal 1:50

bladnr.
P 118.A1

onderwerp
Het Eiland - Bwnr. 118
Basistekening
Plattegronden Eerste
verdieping

Bauke Tuinstra
 Doeke van Wieren

Bourboomweg 26
 9112 HL Burdaard

T 0519 241550
 F 0519 241559

E info@TWA-architecten.nl
 W www.TWA-architecten.nl

