



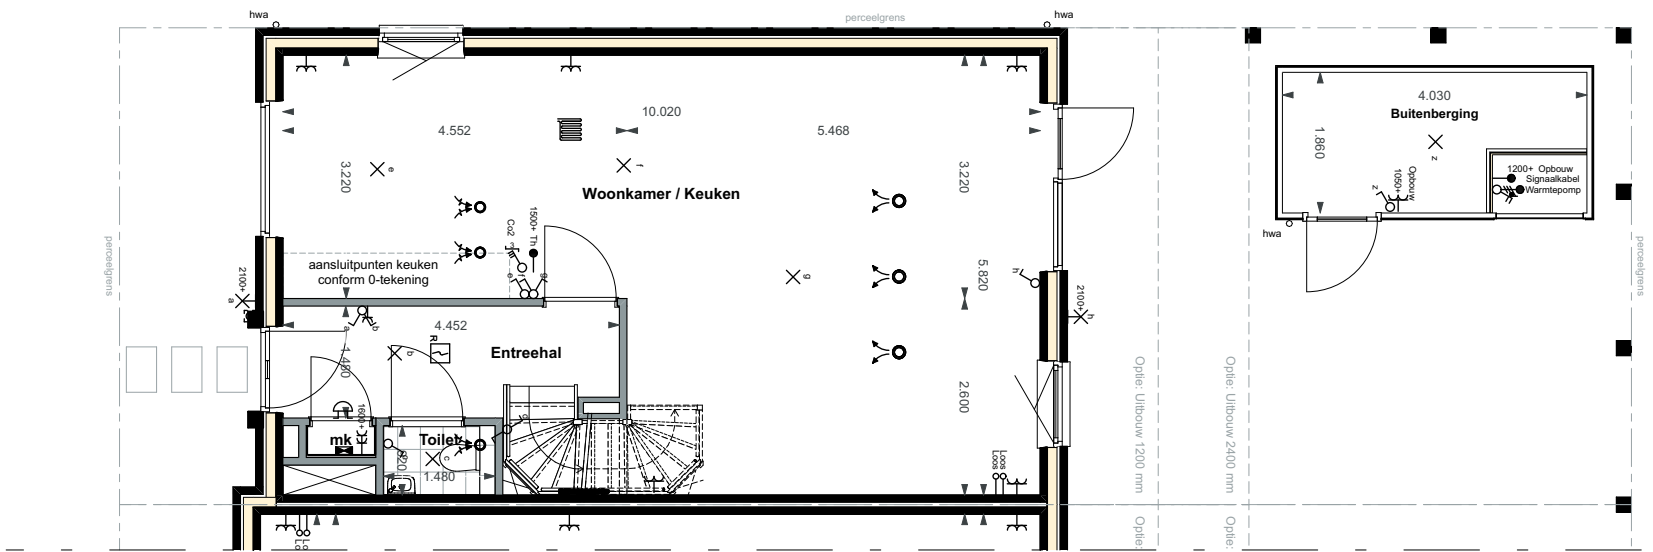

bouwnummer 77

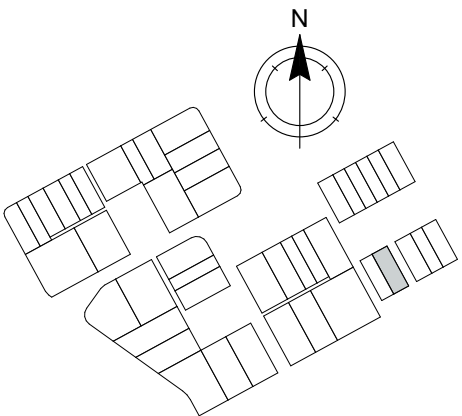

De Freule | Basistekeningen SIT - Kavel

Alle maten op de tekening zijn in millimeter tenzij anders aangegeven.
Alle maten op de tekening zijn circa-maten en niet geschikt voor opdrachten aan derden.
De keukeninrichting en opstelplaats van de wasmachine en wasdroger die op de tekening is aangegeven dienen uitsluitend ter oriëntatie.
De positie van de op tekening aangegeven schakelaars, aansluitpunten en wand- en plafondlichtpunten zijn indicatief.
De op tekening aangegeven installaties zoals pv-panelen, radiatoren, convectoren en mv-punten zijn indicatief; afmeting, locatie en de aantallen volgens nadere opgave van de installateur.
De op tekening aangegeven kleuren zijn indicatief, definitieve kleuren volgens omschrijving en bemonstering.
Maatvoering knieschotten volgens berekening leverancier.



project
Reeve, Kampen
FASE 2 - De Dorpskern

omschrijving
De Dorpskern - Bwnr. 77
Basistekening
Situatie
Kavel

projectnr.
1406

fase
VK


get.
TWA

datum
10.02.2023

schaal
1:100

bouwnummer(s)
77

bladnr.
P 377.A0

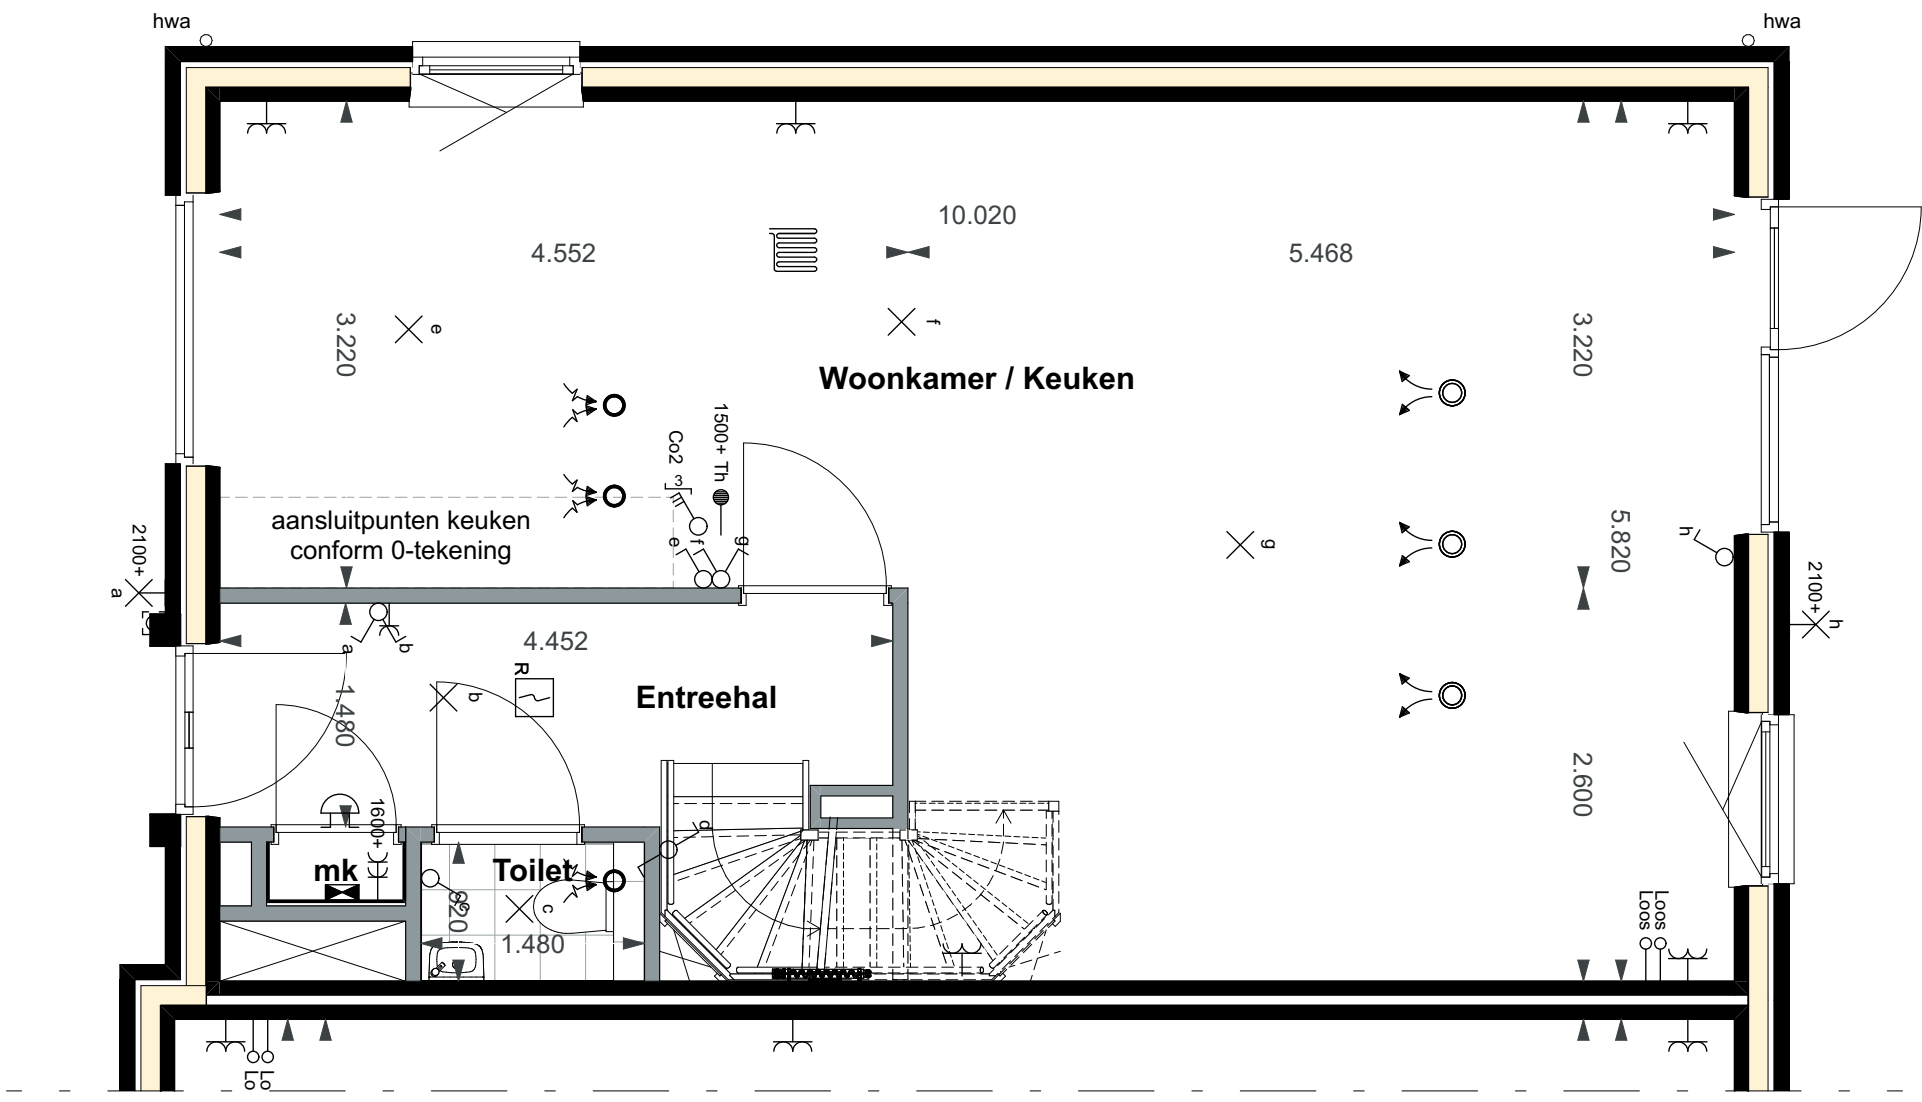

bouwnummer 77

De Directeur | Basistekeningen PLG - Begane grond

Alle maten op de tekening zijn in millimeter tenzij anders aangegeven.
Alle maten op de tekening zijn circa-maten en niet geschikt voor opdrachten aan derden.
De keukeninrichting en opstelplaats van de wasmachine en wasdroger die op de tekening is aangegeven dienen uitsluitend ter oriëntatie.
De positie van de op tekening aangegeven schakelaars, aansluitpunten en wand- en plafondlichtpunten zijn indicatief.
De op tekening aangegeven installaties zoals pv-panelen, radiatoren, convectoren en mv-punten zijn indicatief; afmeting, locatie en de aantallen volgens nadere opgave van de installateur.
De op tekening aangegeven kleuren zijn indicatief, definitieve kleuren volgens omschrijving en bemonstering.
Maatvoering knieschotten volgens berekening leverancier.



project
Reeve, Kampen
FASE 2 - De Dorpskern

omschrijving
De Dorpskern - Bwnr. 77
Basistekening
Plattegronden
Begane grond

projectnr.
1406

fase
VK


get.
TWA

datum
10.02.2023

schaal
1:50


bouwnummer(s)
77

bladnr.
P 377.B0

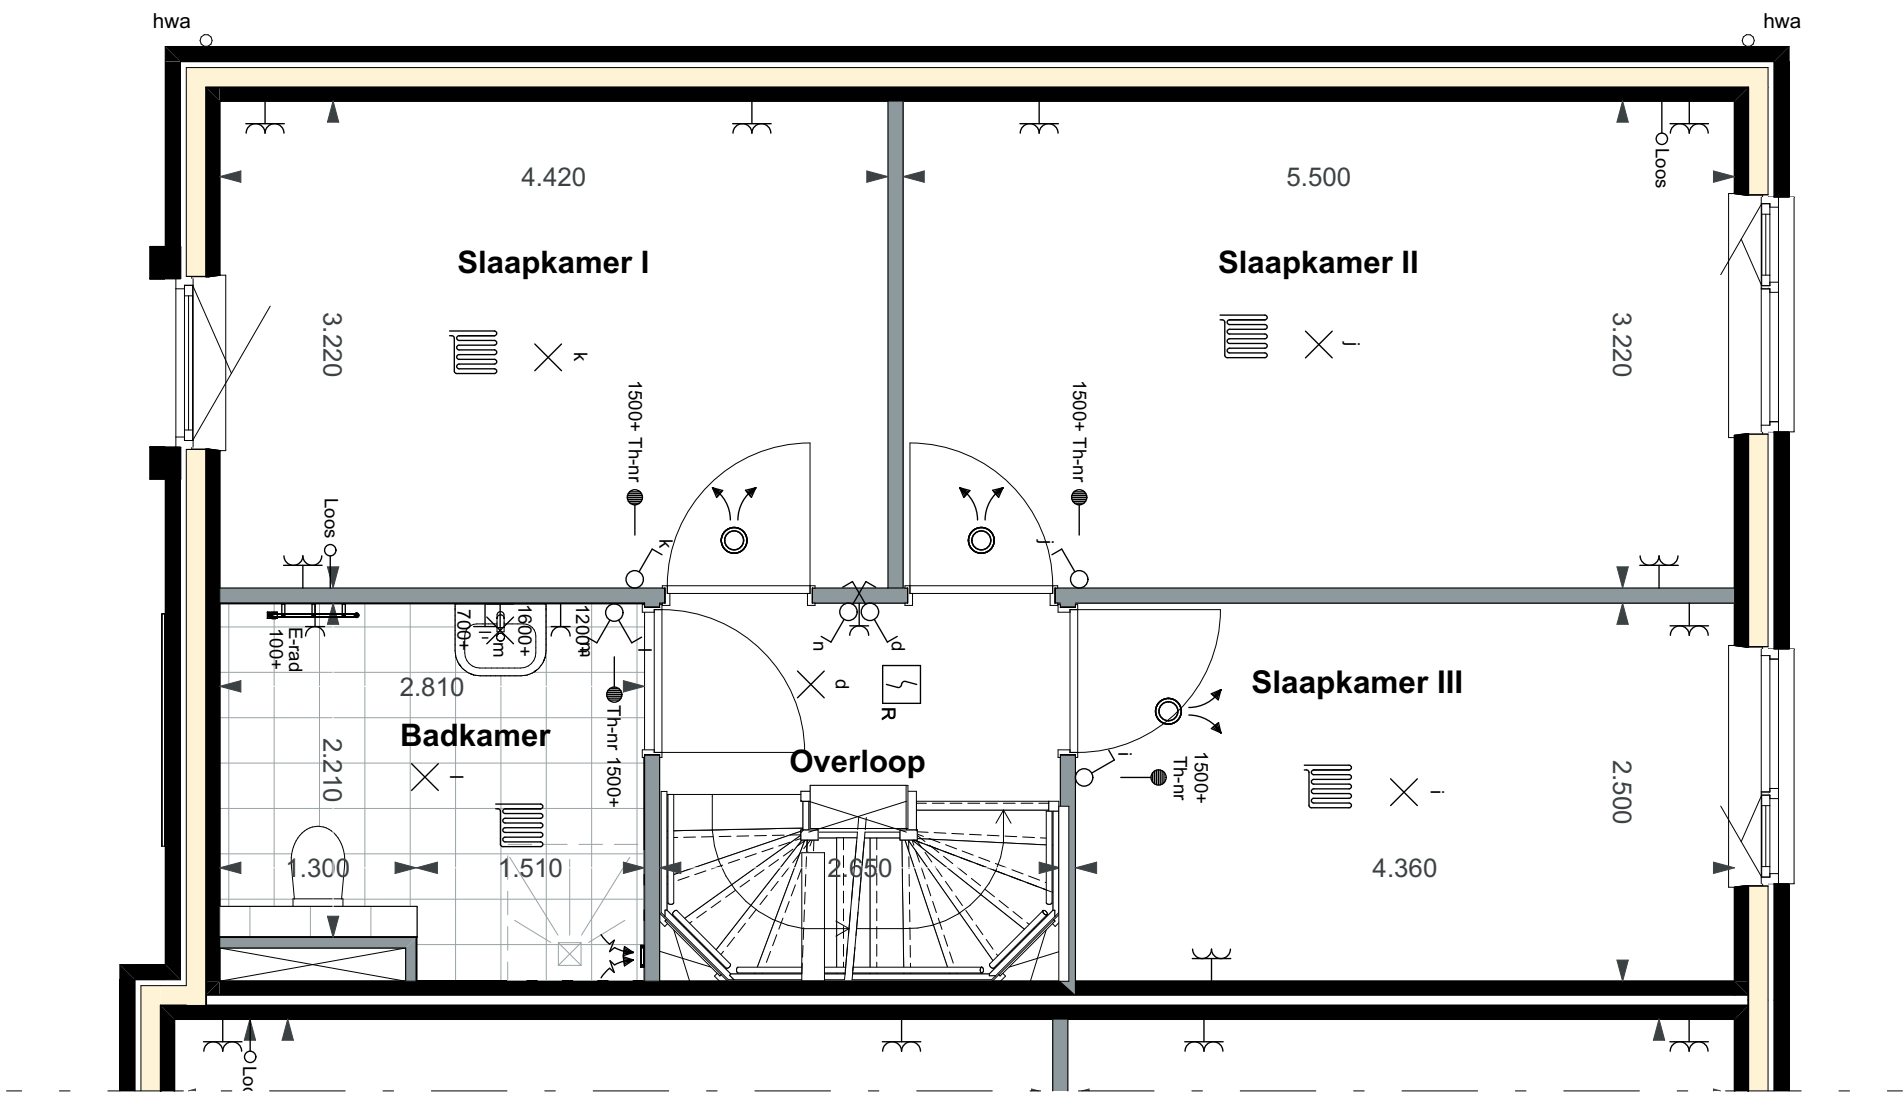

bouwnummer 77

De Directeur | Basistekeningen PLG - Eerste verdieping

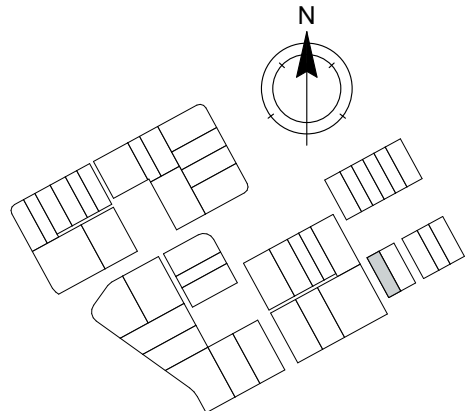

Alle maten op de tekening zijn in millimeter tenzij anders aangegeven.
Alle maten op de tekening zijn circa-maten en niet geschikt voor opdrachten aan derden.
De keukeninrichting en opstelplaats van de wasmachine en wasdroger die op de tekening is aangegeven dienen uitsluitend ter oriëntatie.
De positie van de op tekening aangegeven schakelaars, aansluitpunten en wand- en plafondlichtpunten zijn indicatief.
De op tekening aangegeven installaties zoals pv-panelen, radiatoren, convectoren en mv-punten zijn indicatief; afmeting, locatie en de aantallen volgens nadere opgave van de installateur.
De op tekening aangegeven kleuren zijn indicatief, definitieve kleuren volgens omschrijving en bemonstering.
Maatvoering knieschotten volgens berekening leverancier.



project
Reeve, Kampen
FASE 2 - De Dorpskern

omschrijving
De Dorpskern - Bwnr. 77
Basistekening
Plattegronden
Eerste verdieping

projectnr.
1406

fase
VK

get.
TWA


datum
10.02.2023

schaal
1:50

bouwnummer(s)
77


bladnr.

P 377.B1

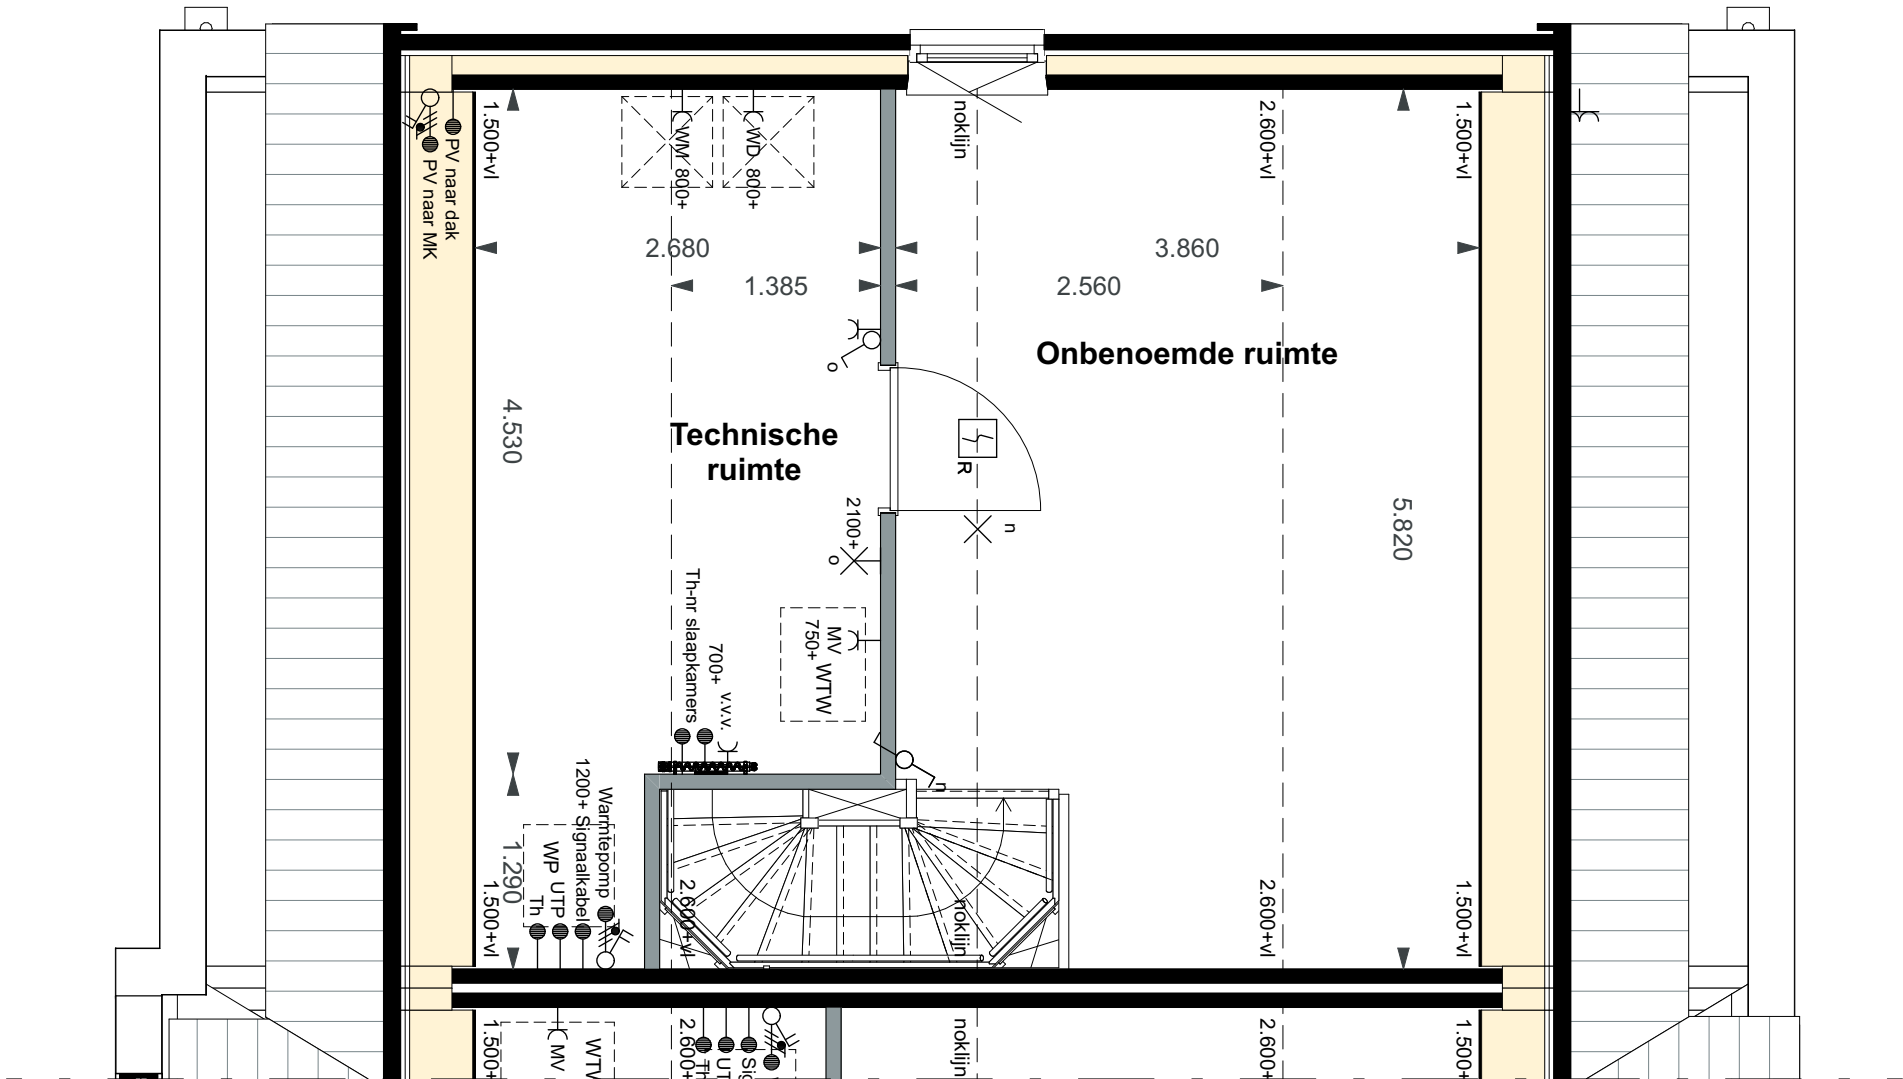

bouwnummer 77

De Directeur | Basistekeningen PLG - Tweede verdieping

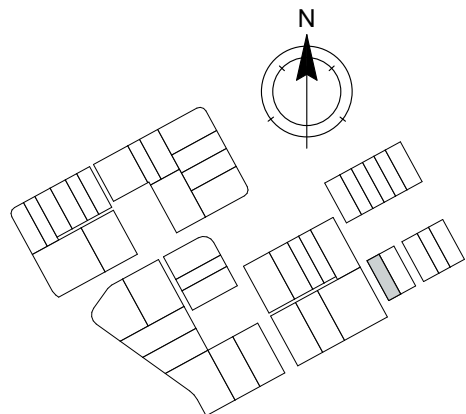

Alle maten op de tekening zijn in millimeter tenzij anders aangegeven.
Alle maten op de tekening zijn circa-maten en niet geschikt voor opdrachten aan derden.
De keukeninrichting en opstelplaats van de wasmachine en wasdroger die op de tekening is aangegeven dienen uitsluitend ter oriëntatie.
De positie van de op tekening aangegeven schakelaars, aansluitpunten en wand- en plafondlichtpunten zijn indicatief.
De op tekening aangegeven installaties zoals pv-panelen, radiatoren, convectoren en mv-punten zijn indicatief; afmeting, locatie en de aantallen volgens nadere opgave van de installateur.
De op tekening aangegeven kleuren zijn indicatief, definitieve kleuren volgens omschrijving en bemonstering.
Maatvoering knieschotten volgens berekening leverancier.



project
Reeve, Kampen
FASE 2 - De Dorpskern

omschrijving
De Dorpskern - Bwnr. 77
Basistekening
Plattegronden
Tweede verdieping

projectnr.
1406

fase
VK



get.
TWA

datum
10.02.2023

schaal
1:50

bouwnummer(s)
77

bladnr.
P 377.B2

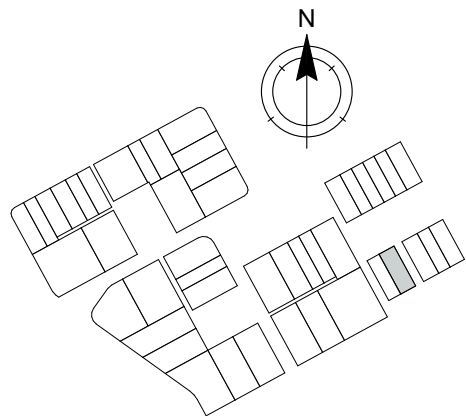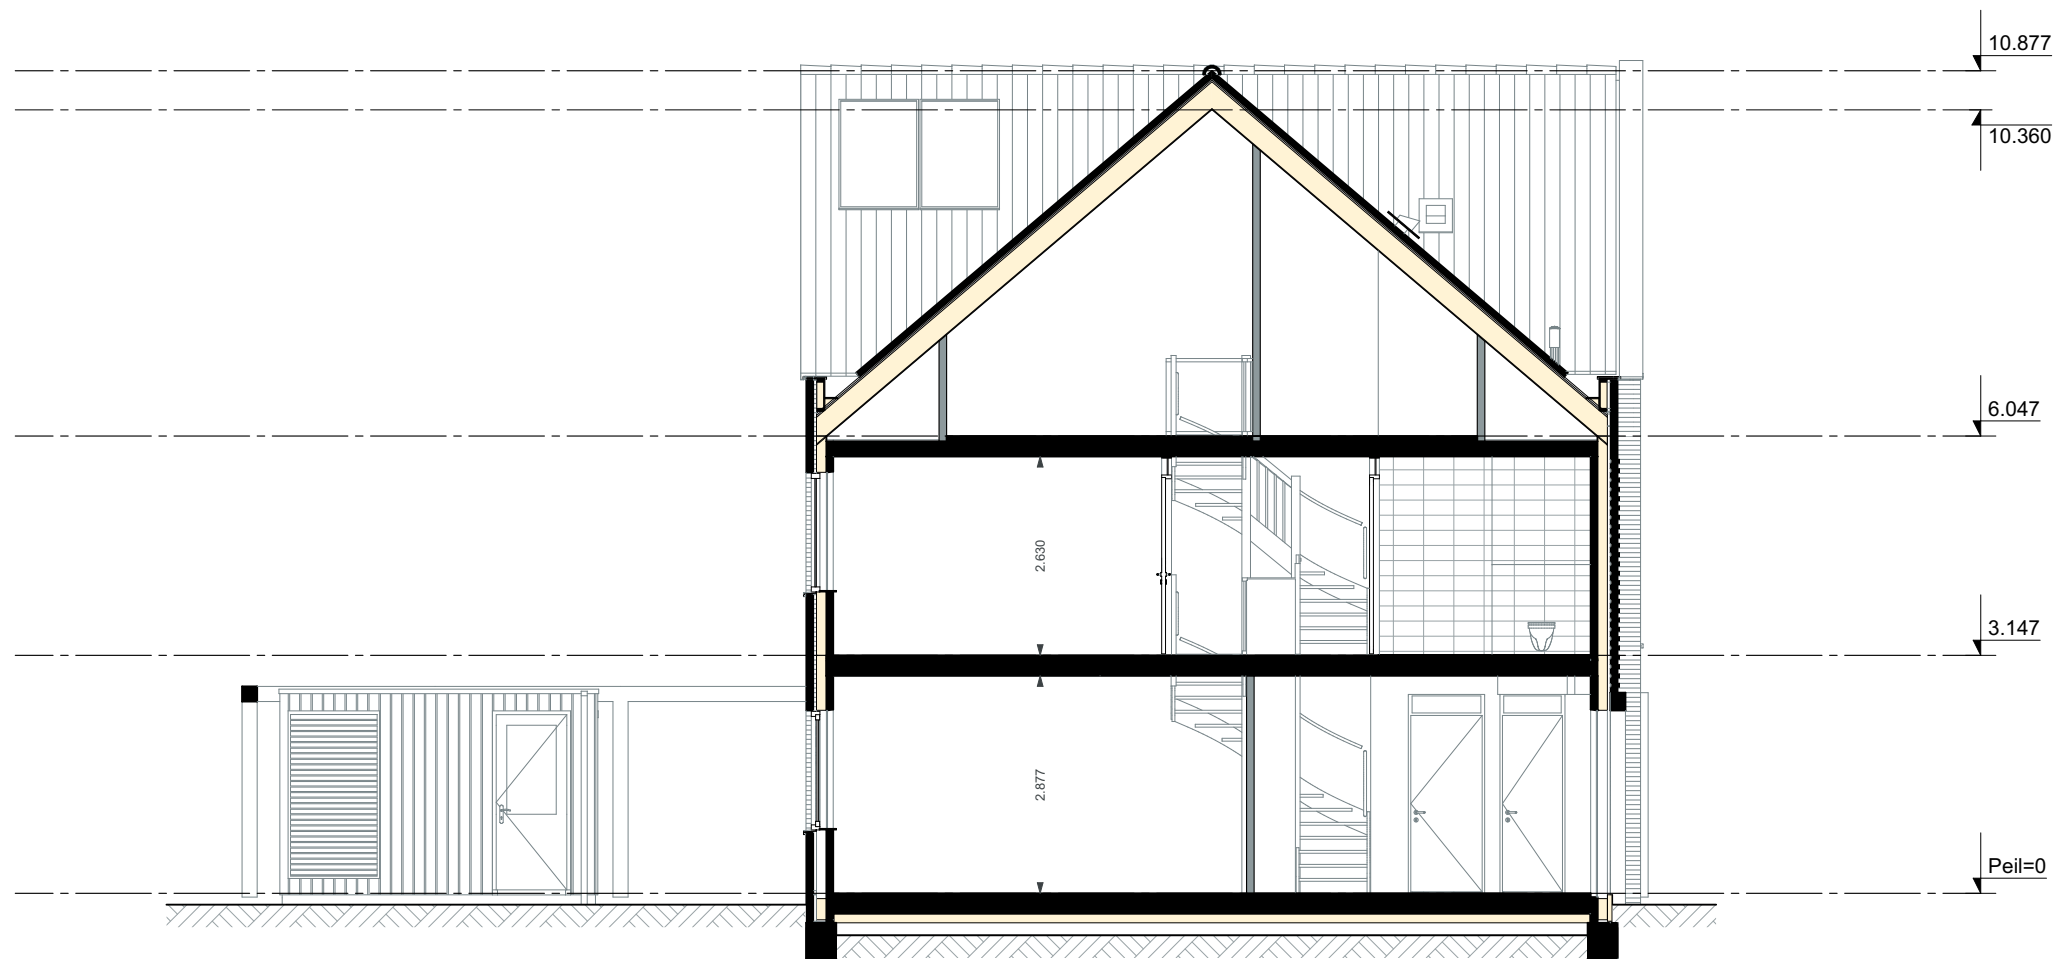

De Directeur | Basistekeningen

DRS - Doorsnede

Alle maten op de tekening zijn in millimeter tenzij anders aangegeven.
Alle maten op de tekening zijn circa-maten en niet geschikt voor opdrachten aan derden.
De keukeninrichting en opstelplaats van de wasmachine en wasdroger die op de tekening is aangegeven dienen uitsluitend ter oriëntatie.
De positie van de op tekening aangegeven schakelaars, aansluitpunten en wand- en plafondlichtpunten zijn indicatief.
De op tekening aangegeven installaties zoals pv-panelen, radiatoren, convectoren en mv-punten zijn indicatief; afmeting, locatie en de aantallen volgens nadere opgave van de installateur.
De op tekening aangegeven kleuren zijn indicatief, definitieve kleuren volgens omschrijving en bemonstering.
Maatvoering knieschotten volgens berekening leverancier.

bouwnummer 77



bouwnummer 77

bouwnummer 76

De Directeur | Basistekeningen

GVL - Voorgevel

Alle maten op de tekening zijn in millimeter tenzij anders aangegeven.
Alle maten op de tekening zijn circa-maten en niet geschikt voor opdrachten aan derden.
De keukeninrichting en opstelplaats van de wasmachine en wasdroger die op de tekening is aangegeven dienen uitsluitend ter oriëntatie.
De positie van de op tekening aangegeven schakelaars, aansluitpunten en wand- en plafondlichtpunten zijn indicatief.
De op tekening aangegeven installaties zoals pv-panelen, radiatoren, convectoren en mv-punten zijn indicatief; afmeting, locatie en de aantallen volgens nadere opgave van de installateur.
De op tekening aangegeven kleuren zijn indicatief, definitieve kleuren volgens omschrijving en bemonstering.
Maatvoering knieschotten volgens berekening leverancier.



■ project
Reeve, Kampen
FASE 2 - De Dorpskern

■ omschrijving
De Dorpskern - Bwnr. 76 t/m 77
Basistekening
Aanzichten
Voorgevel

■ projectnr.
1406

■ fase
VK


■ get.
TWA

■ datum
10.02.2023

■ schaal
1:100

■ bouwnummer(s)
76 t/m 77

■ bladnr.
P 30R.A0

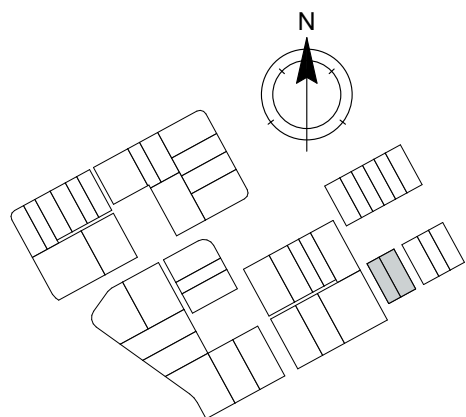

bouwnummer 77

De Directeur | Basistekeningen GVL - Linkergevel

Alle maten op de tekening zijn in millimeter tenzij anders aangegeven.
Alle maten op de tekening zijn circa-maten en niet geschikt voor opdrachten aan derden.
De keukeninrichting en opstelplaats van de wasmachine en wasdroger die op de tekening is aangegeven dienen uitsluitend ter oriëntatie.
De positie van de op tekening aangegeven schakelaars, aansluitpunten en wand- en plafondlichtpunten zijn indicatief.
De op tekening aangegeven installaties zoals pv-panelen, radiatoren, convectoren en mv-punten zijn indicatief; afmeting, locatie en de aantallen volgens nadere opgave van de installateur.
De op tekening aangegeven kleuren zijn indicatief, definitieve kleuren volgens omschrijving en bemonstering.
Maatvoering knieschotten volgens berekening leverancier.



■ project

Reeve, Kampen
FASE 2 - De Dorpskern

■ omschrijving

De Dorpskern - Bwnr. 76 t/m 77
Basistekening
Aanzichten
Linkergevel

■ projectnr.

1406

■ fase

VK

■ get.

TWA

■ datum

10.02.2023

■ schaal

1:100

■ bouwnummer(s)

76 t/m 77


■ bladnr.

P 30R.A1



bouwnummer 76


bouwnummer 77

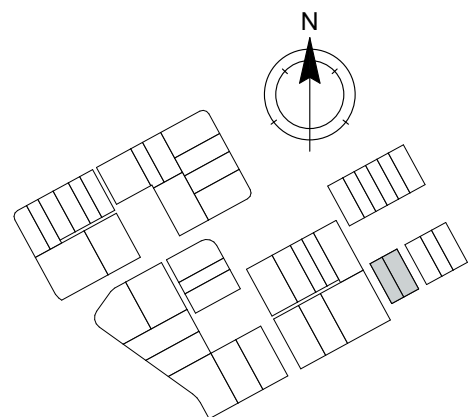

De Directeur | Basistekeningen


GVL - Achtergevel met buitenbergingen

Alle maten op de tekening zijn in millimeter tenzij anders aangegeven.
Alle maten op de tekening zijn circa-maten en niet geschikt voor opdrachten aan derden.
De keukeninrichting en opstelplaats van de wasmachine en wasdroger die op de tekening is aangegeven dienen uitsluitend ter oriëntatie.
De positie van de op tekening aangegeven schakelaars, aansluitpunten en wand- en plafondlichtpunten zijn indicatief.
De op tekening aangegeven installaties zoals pv-panelen, radiatoren, convectoren en mv-punten zijn indicatief; afmeting, locatie en de aantallen volgens nadere opgave van de installateur.
De op tekening aangegeven kleuren zijn indicatief, definitieve kleuren volgens omschrijving en bemonstering.
Maatvoering knieschotten volgens berekening leverancier.

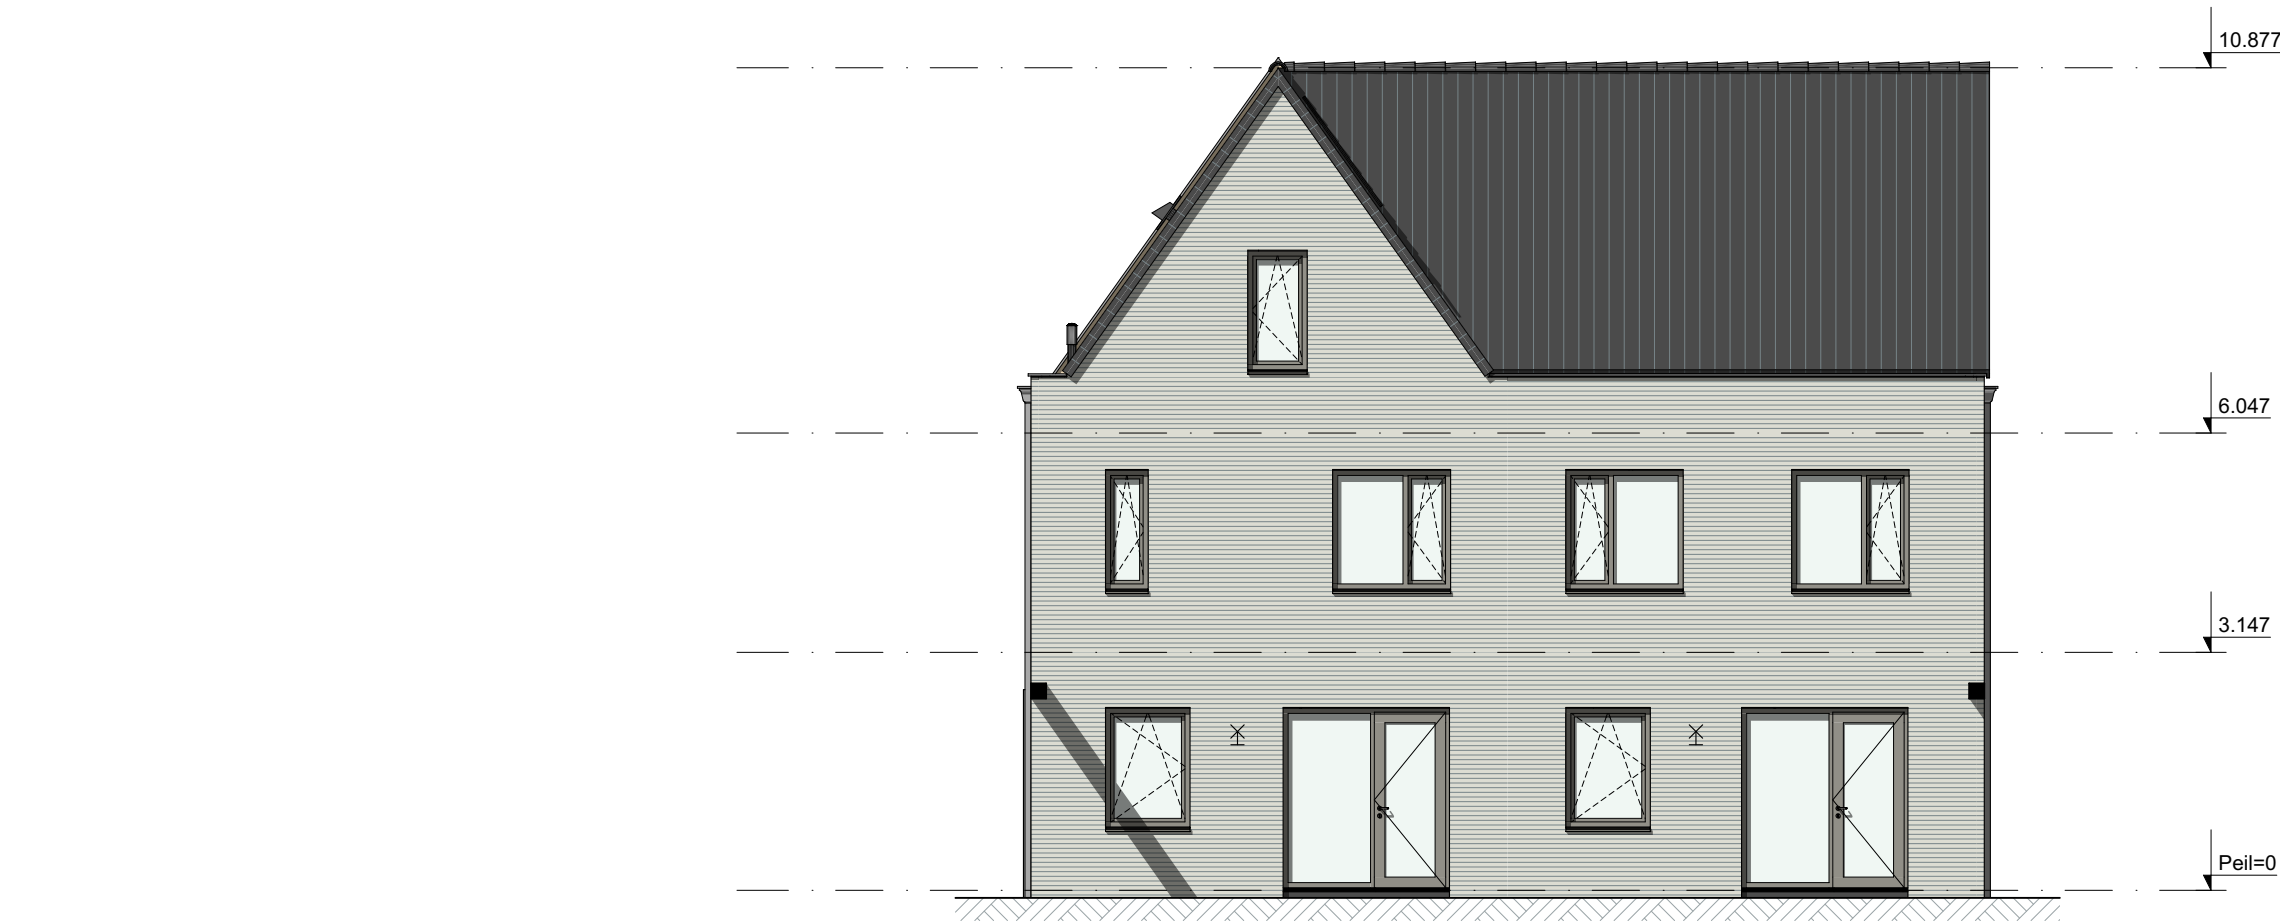

bouwnummer 76

bouwnummer 77

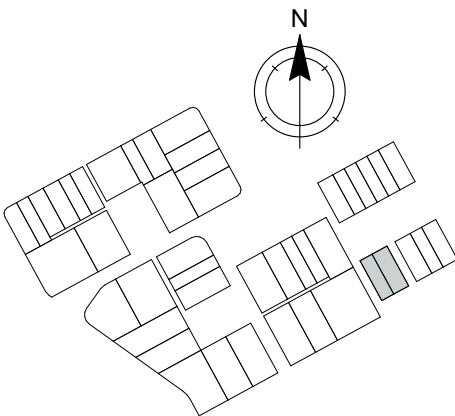

De Directeur | Basistekeningen
GVL - Achtergevel zonder buitenbergingen

Alle maten op de tekening zijn in millimeter tenzij anders aangegeven.
Alle maten op de tekening zijn circa-maten en niet geschikt voor opdrachten aan derden.
De keukeninrichting en opstelplaats van de wasmachine en wasdroger die op de tekening is aangegeven dienen uitsluitend ter oriëntatie.
De positie van de op tekening aangegeven schakelaars, aansluitpunten en wand- en plafondlichtpunten zijn indicatief.
De op tekening aangegeven installaties zoals pv-panelen, radiatoren, convectoren en mv-punten zijn indicatief; afmeting, locatie en de aantallen volgens nadere opgave van de installateur.
De op tekening aangegeven kleuren zijn indicatief, definitieve kleuren volgens omschrijving en bemonstering.
Maatvoering knieschotten volgens berekening leverancier.



project
Reeve, Kampen
FASE 2 - De Dorpskern

omschrijving
De Dorpskern - Bwnr. 76 t/m 77
Basistekening
Aanzichten
Achtergevel

projectnr.
1406

fase
VK


get.
TWA

datum
10.02.2023

schaal
1:100

bouwnummer(s)
76 t/m 77

bladnr.
P 30R.A3

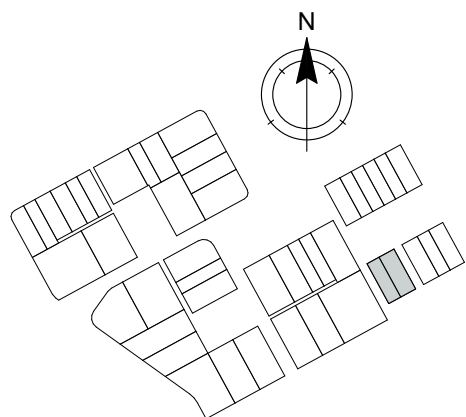

bouwnummer 77

De Directeur | Basistekeningen GVL - Rechtergevel

Alle maten op de tekening zijn in millimeter tenzij anders aangegeven.
Alle maten op de tekening zijn circa-maten en niet geschikt voor opdrachten aan derden.
De keukeninrichting en opstelplaats van de wasmachine en wasdroger die op de tekening is aangegeven dienen uitsluitend ter oriëntatie.
De positie van de op tekening aangegeven schakelaars, aansluitpunten en wand- en plafondlichtpunten zijn indicatief.
De op tekening aangegeven installaties zoals pv-panelen, radiatoren, convectoren en mv-punten zijn indicatief; afmeting, locatie en de aantallen volgens nadere opgave van de installateur.
De op tekening aangegeven kleuren zijn indicatief, definitieve kleuren volgens omschrijving en bemonstering.
Maatvoering knieschotten volgens berekening leverancier.



■ project

Reeve, Kampen
FASE 2 - De Dorpskern

■ omschrijving

De Dorpskern - Bwnr. 76 t/m 77
Basistekening
Aanzichten
Rechtergevel

■ projectnr.

1406

■ fase

VK

■ get.

TWA

■ datum

10.02.2023

■ schaal

1:100

■ bouwnummer(s)

76 t/m 77

■ bladnr.

P 30R.A4