





Voorgevel
1:100

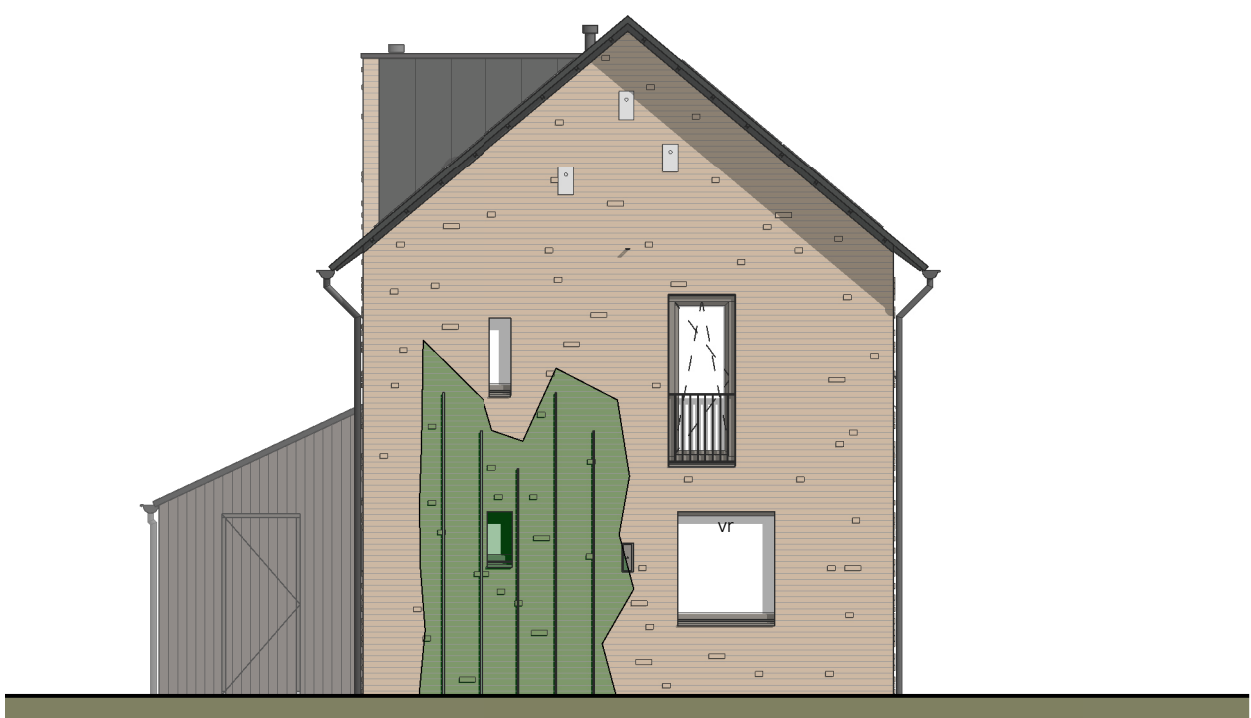


Rechtergevel
1:100




Achtergevel
1:100

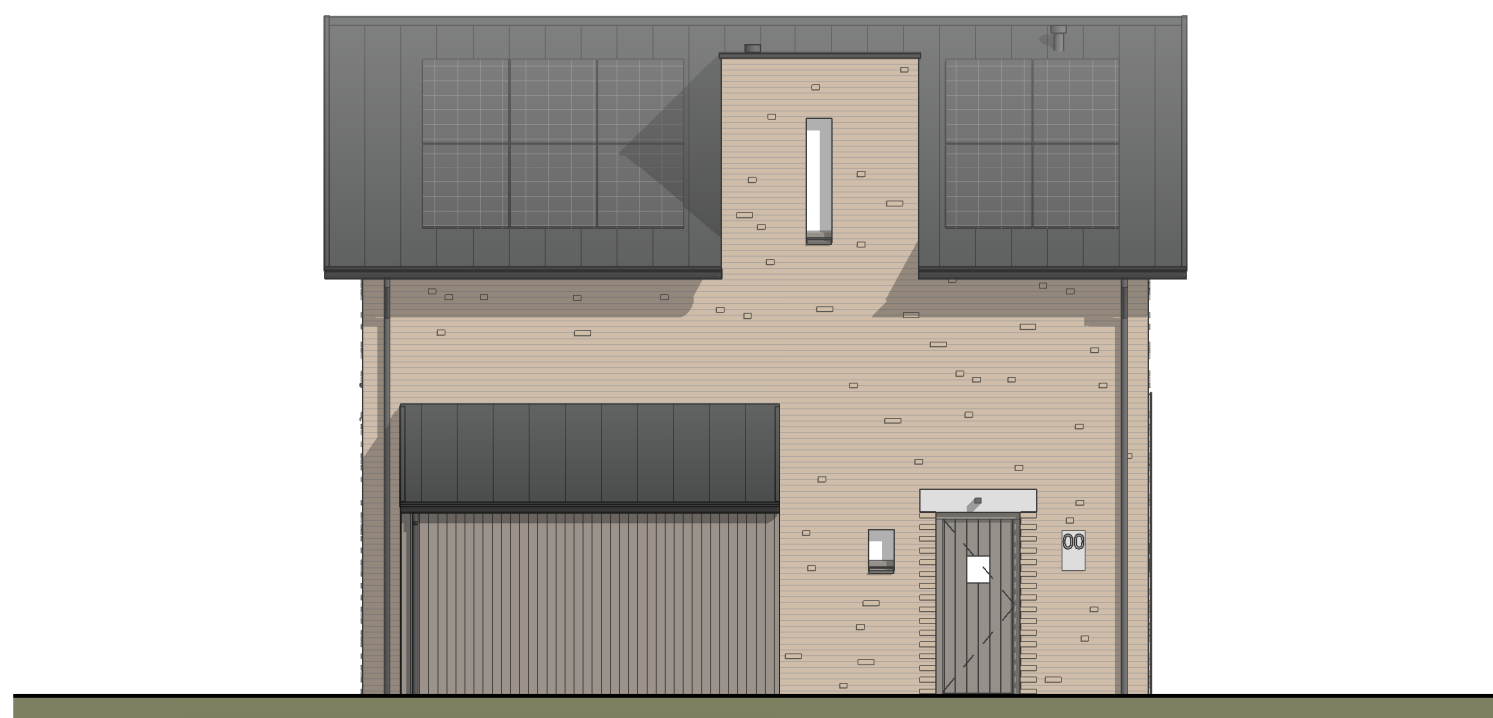


Linkergevel
1:100

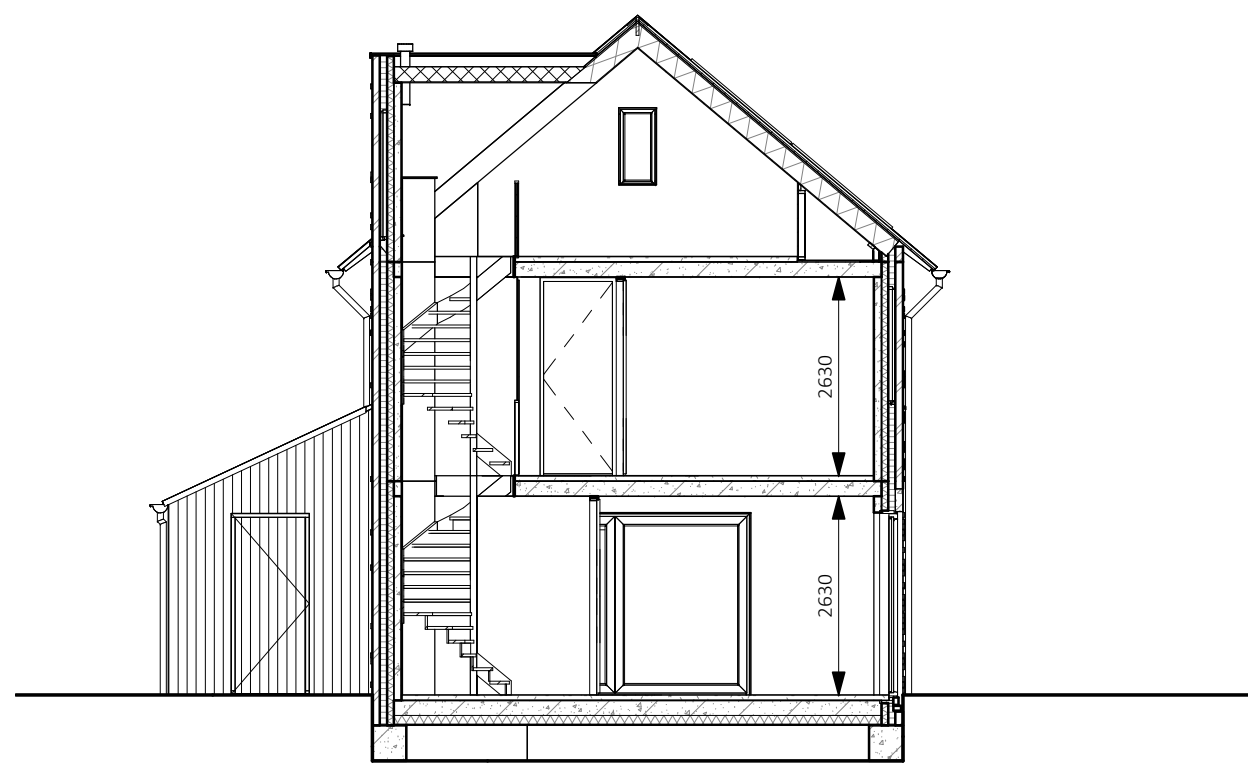


Doorsnede
1:100

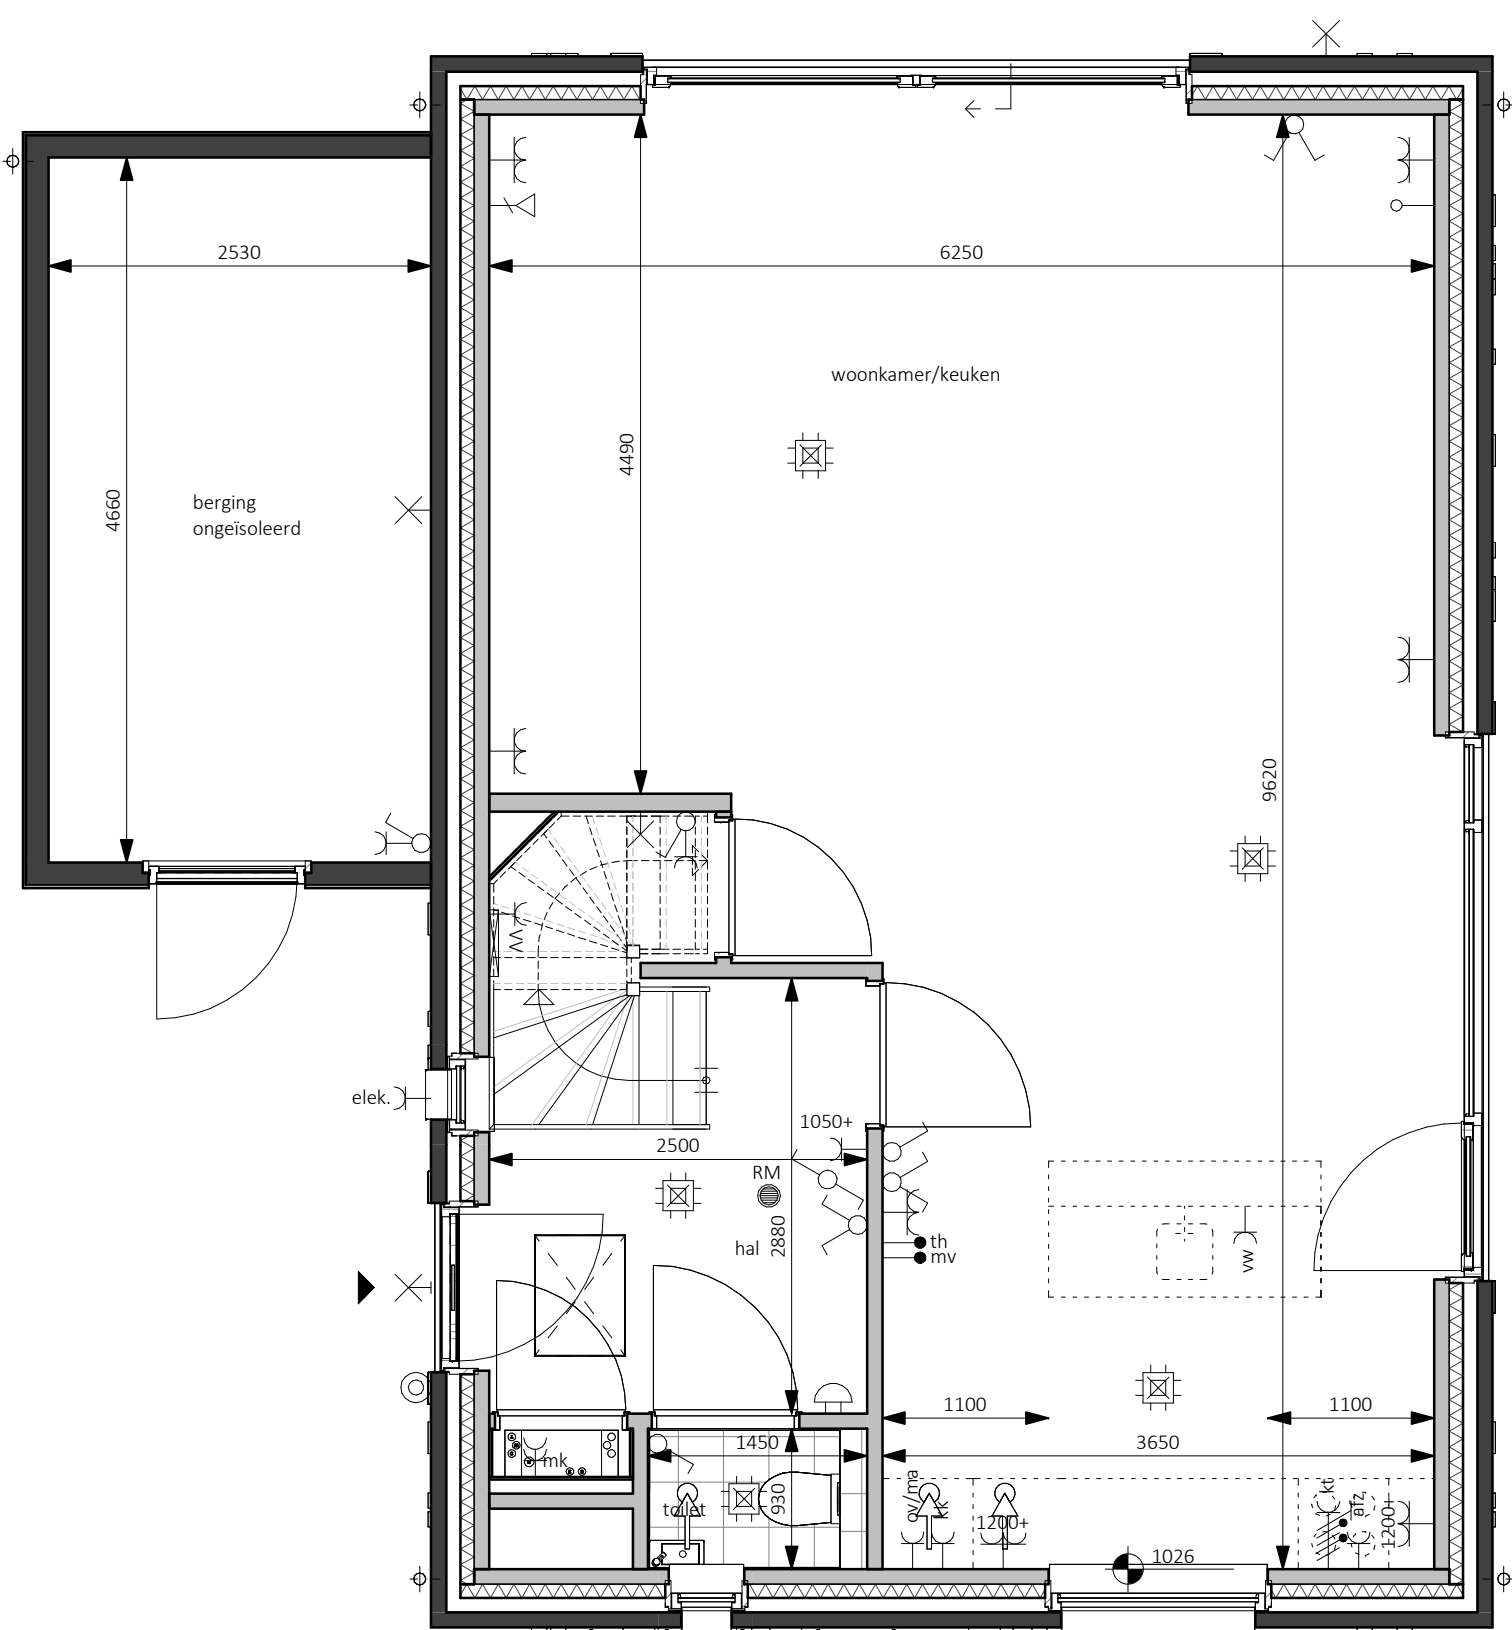


Begane grond - Peil=0
1:50

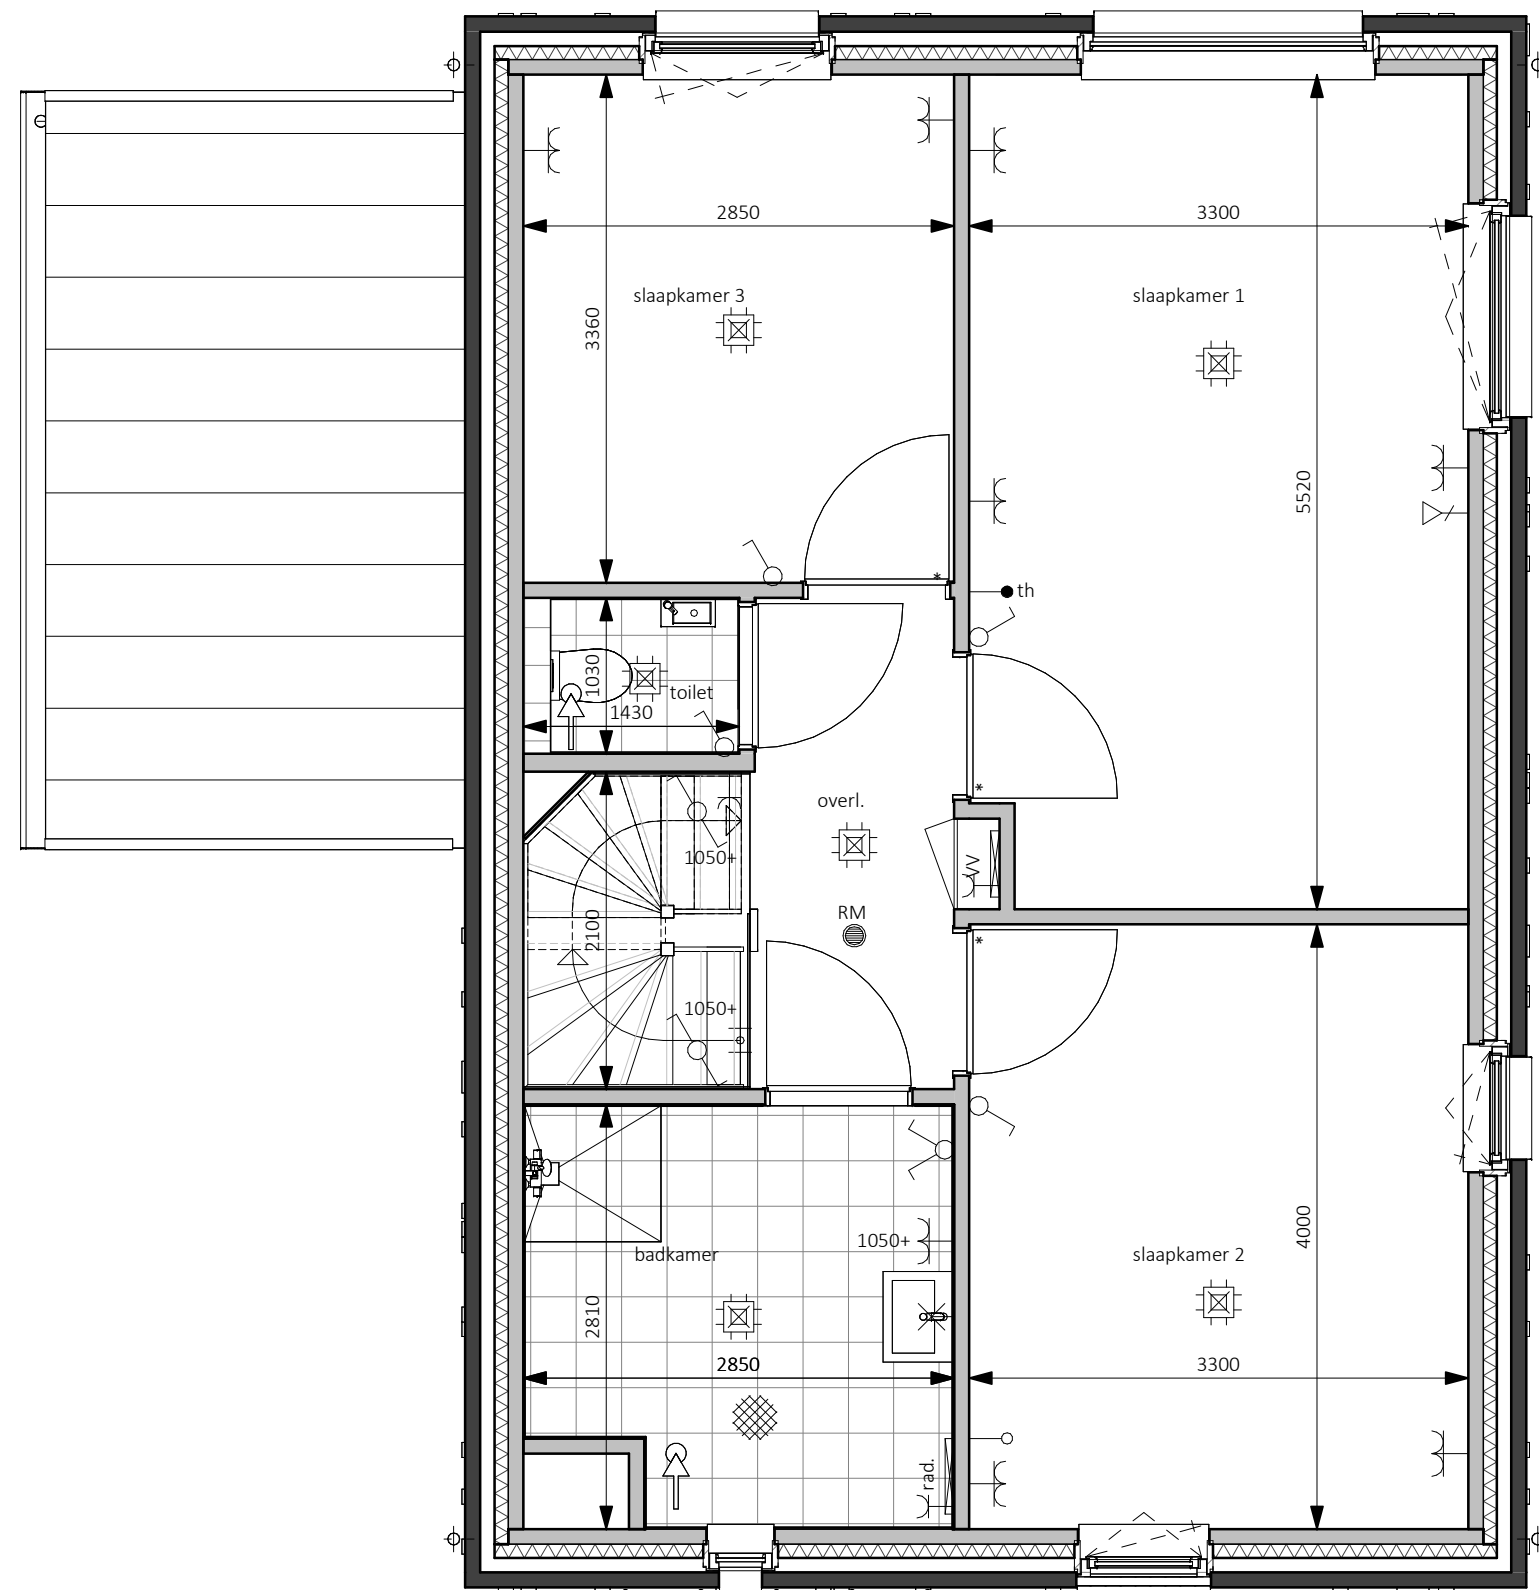

Eerste verdieping - 2900+P
1:50

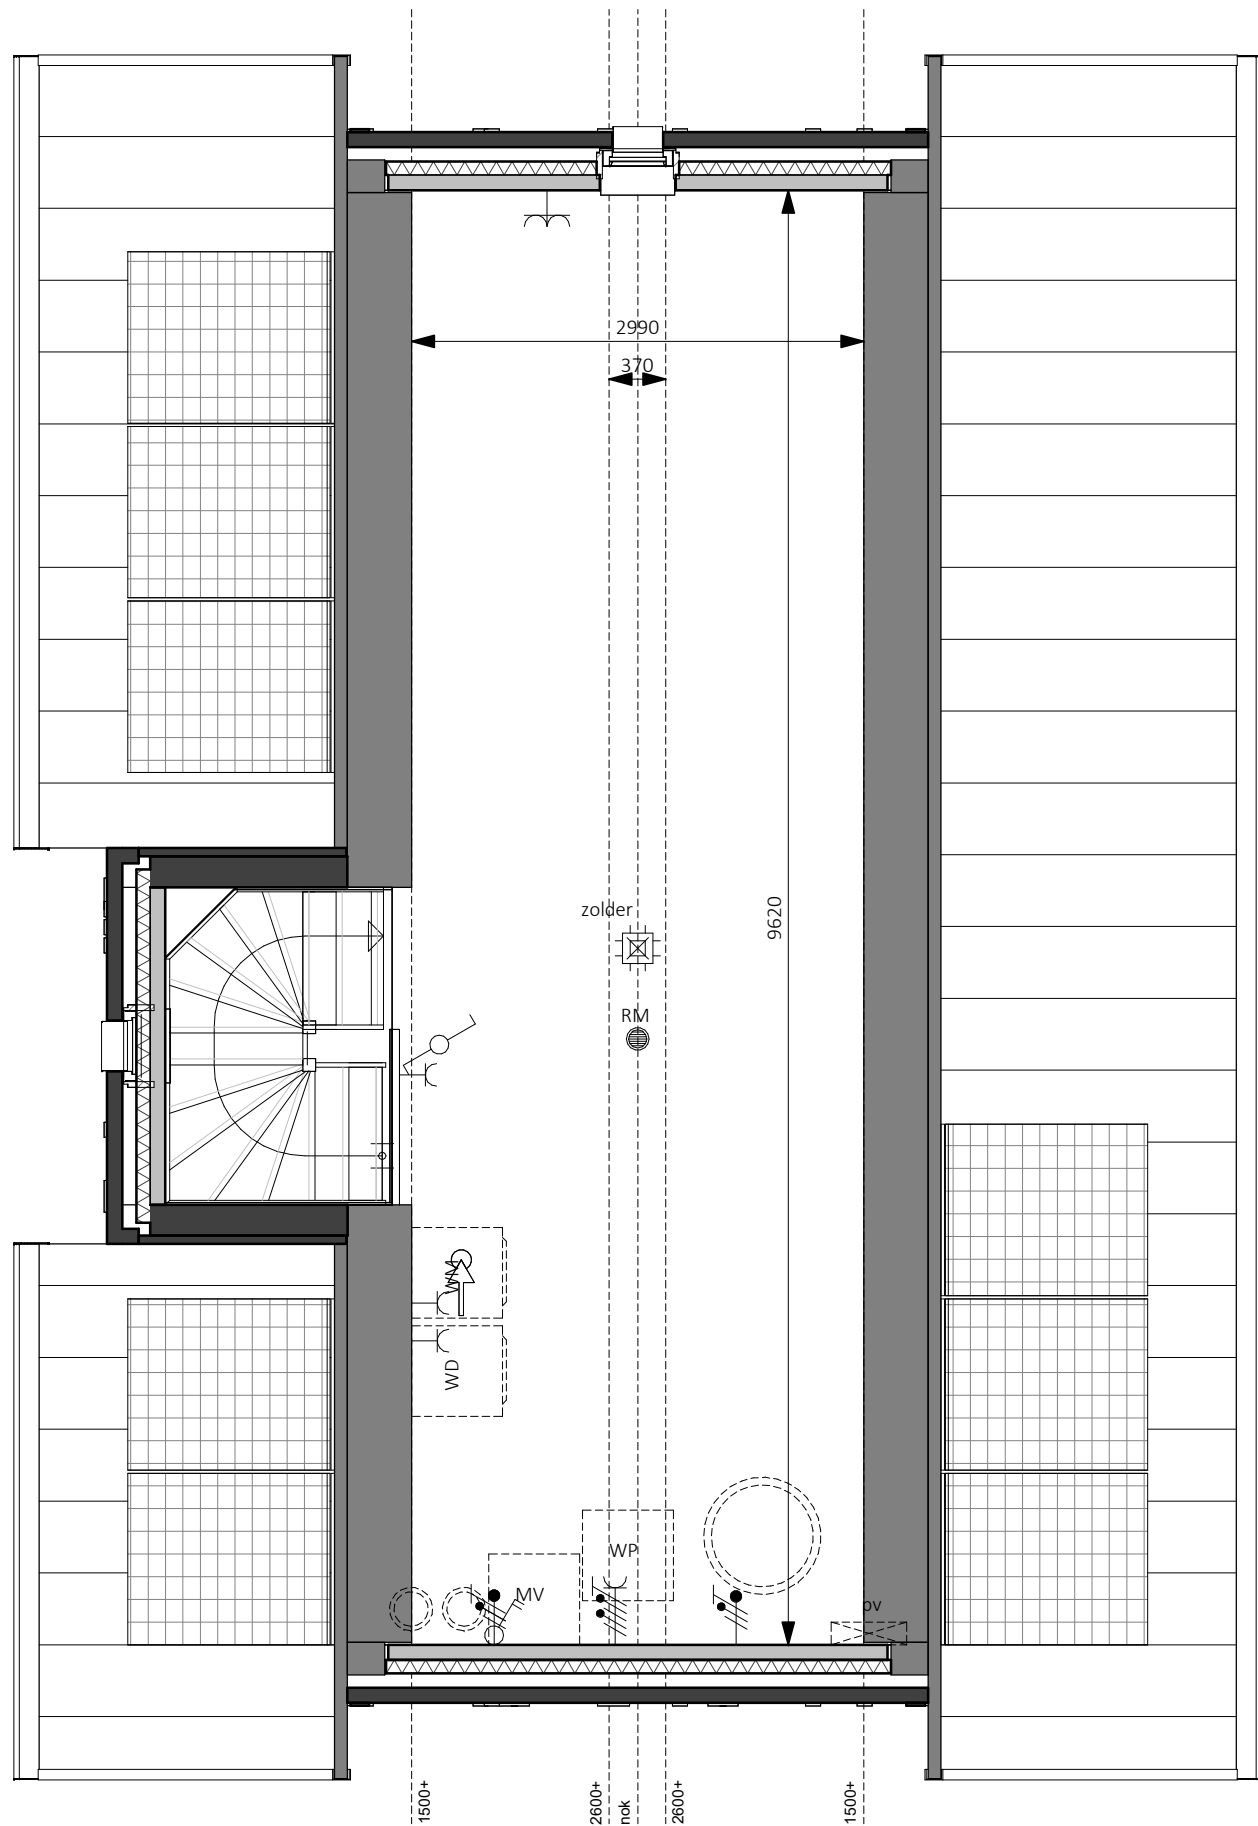

Tweede verdieping - 5800+P
1:50

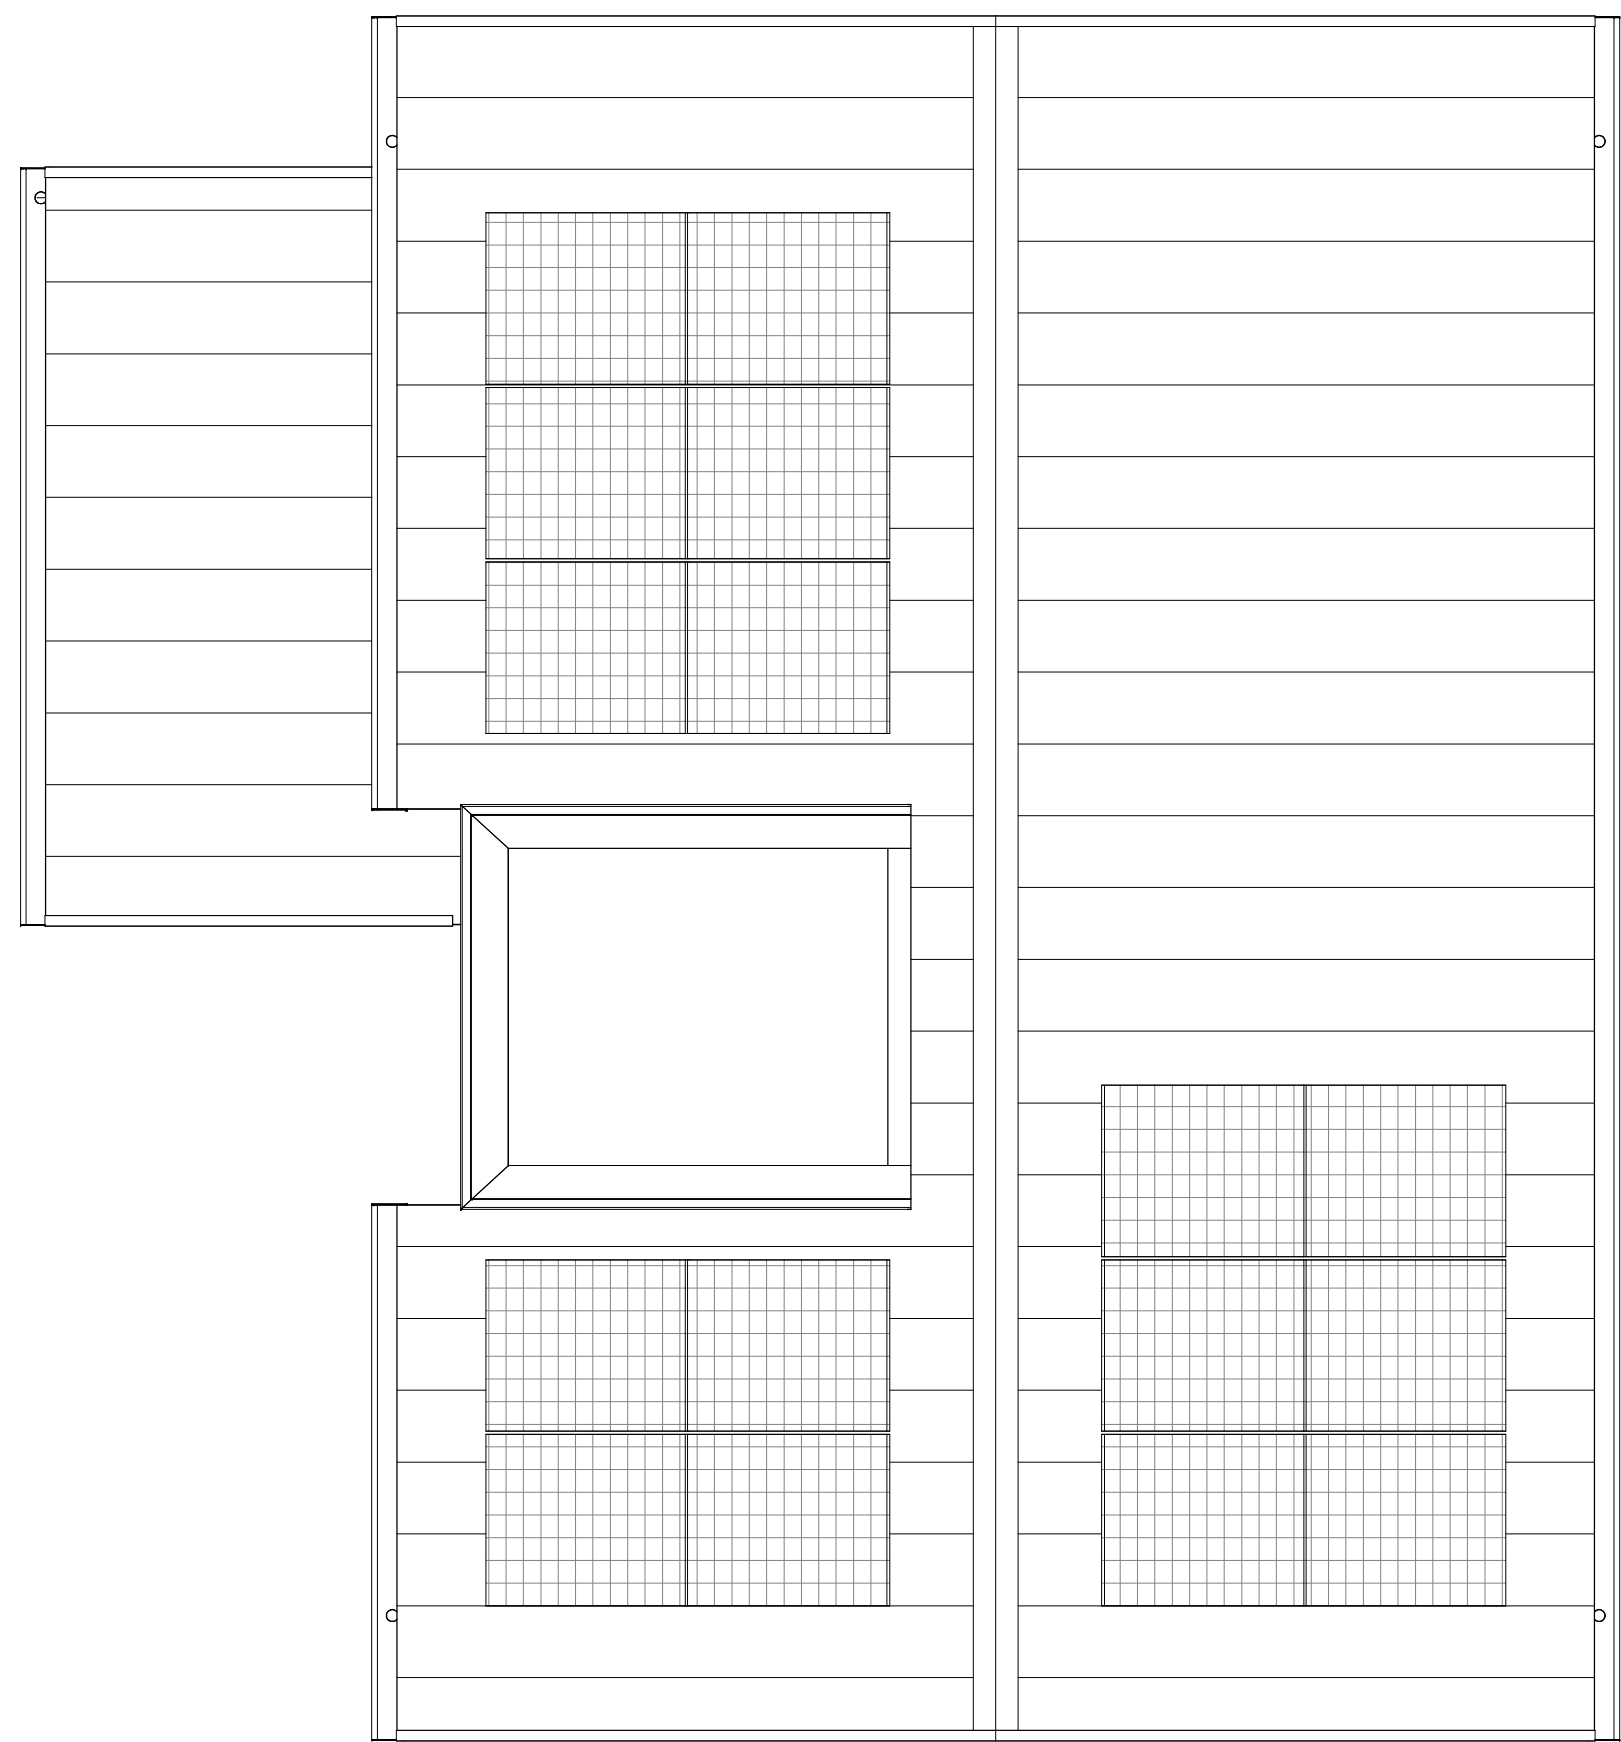

Dakaanzicht
1:50

Naam: Handtekening voor akkoord:
Datum:

Er kunnen geen rechten worden ontleend aan de volgende op deze tekening aanwezige zaken:

- Artist impressies en 3D weergaves
- Schaaltekening en inrichting in openbaar gebied
- Gevelaanzichten van eventuele andere op deze tekening aangegeven bebouwing
- Weergaves van aangeplande bebouwing zoals bouwmassas, etc. zijn van veranderingen onderhevig
- PV panelen, definitief aantal PV panelen is afhankelijk van de definitieve BENG berekening. Indicatieve situering van de PV panelen is weergegeven op deze tekening
- Dakdoorvoeren, definitieve positie doorvoeren is afhankelijk van de definitieve installatie. Indicatieve situering van de doorvoeren is weergegeven op deze tekening
- De op de tekening aangegeven maatvoeringen zijn in millimeters, excl. wandl afwerkingen en kunnen in de praktijk 1 à 2% afwijken
- De plattegronden zijn qua maatvoering niet geschikt voor opdrachten door koper aan derden

In de tuinen van de grondpanden worden zal een haag worden aangeplant op eigen grond (naast particulier).
Uitgezonderd: voetspad en eventuele auto ritf naar de openbare weg.
Er zal een standhoudingsverplichting worden opgenomen in de akte van levering ten behoeve van de hagen, hekken en andere erfafscheidingen welke bij oplevering zijn aangebracht.

Legenda	
	aardruut
	wand lichtpunt
	wand lichtpunt + armatuur
	plafond lichtpunt
	enkeelpolige schakelaar
	serie schakelaar
	wisselschakelaar
	kruis schakelaar
	enkele wandcontactdoos
	dubbele wandcontactdoos horizontaal
	dubbele wandcontactdoos verticaal
	kooz leding
	bedrade leding
	thermostaat
	centraal aardpunt
	aansluitpunt 230V t.b.v. WTW
	Perilex wot t.b.v. kooktoestel
	aansluitpunt 230V t.b.v. PV installatie
	aansluitpunt data
	afzuigruut ventilatie, def. positie n.t.b.
	beld-ukker
	bel ontvanger
	meterkast, voezen van elektro- en watermeter
	vloerluis
	buitenkraan
	rookmelder
	opstelpaats warmtepomp
	expansievleed t.b.v. warmtepomp
	boilerkast t.b.v. warmtepomp
	opstelpaats mechanische ventilatie
	omvormer pv panelen
	vloerverwarmingverdelers
	elektrische radiator
	opstelpaats wasmachine
	opstelpaats droger
	zonnespigel

bpd
bouwfonds gebiedsontwikkeling

MATEBOER
Bevoe BV

T: 05271 69 99 99
info@khv.nl
www.khv.nl

project Cluster 1 Reeve
Klimaatdijk te Kampen

opdrachtgever BPD Ontwikkeling BV
De Brand 30
3823 LK Amersfoort

architect n.v.w. P.G. ter Horst
tekenaar D. Stunnenberg / T. Kelder
free Verkooptekeningen
status Definitief

KHV ARCHITECTEN

Korffier / Ter Horst / De Velde Architecten

Op onze ontwerpen, tekeningen, modellen etc. rust auteursrecht. KHV architecten is lid van de BNA en is een erkend BNA bureau.

projectnr K231118
tekeningr VK-24

onderwerp Bouwnummer 24
Contracttekening Vrijstaand

schaal 1:50/100
formaat A3
datum 09-01-2024
laatste wijz.