



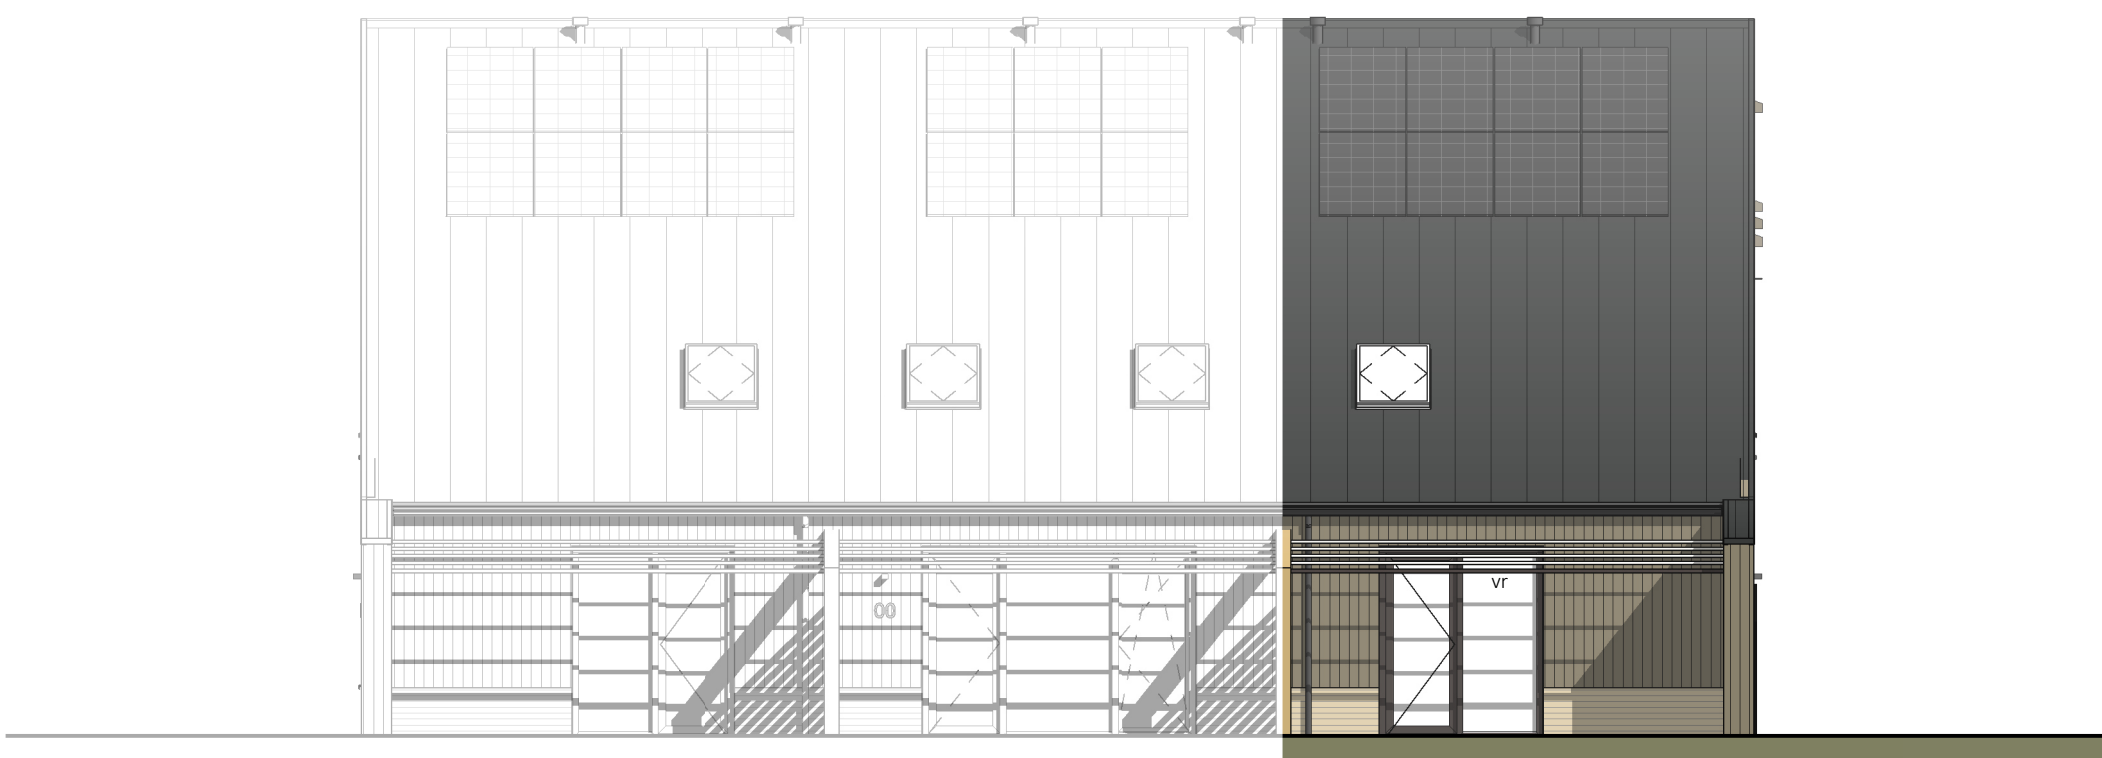


Voorgevel
1 : 100



Rechtergevel
1 : 100

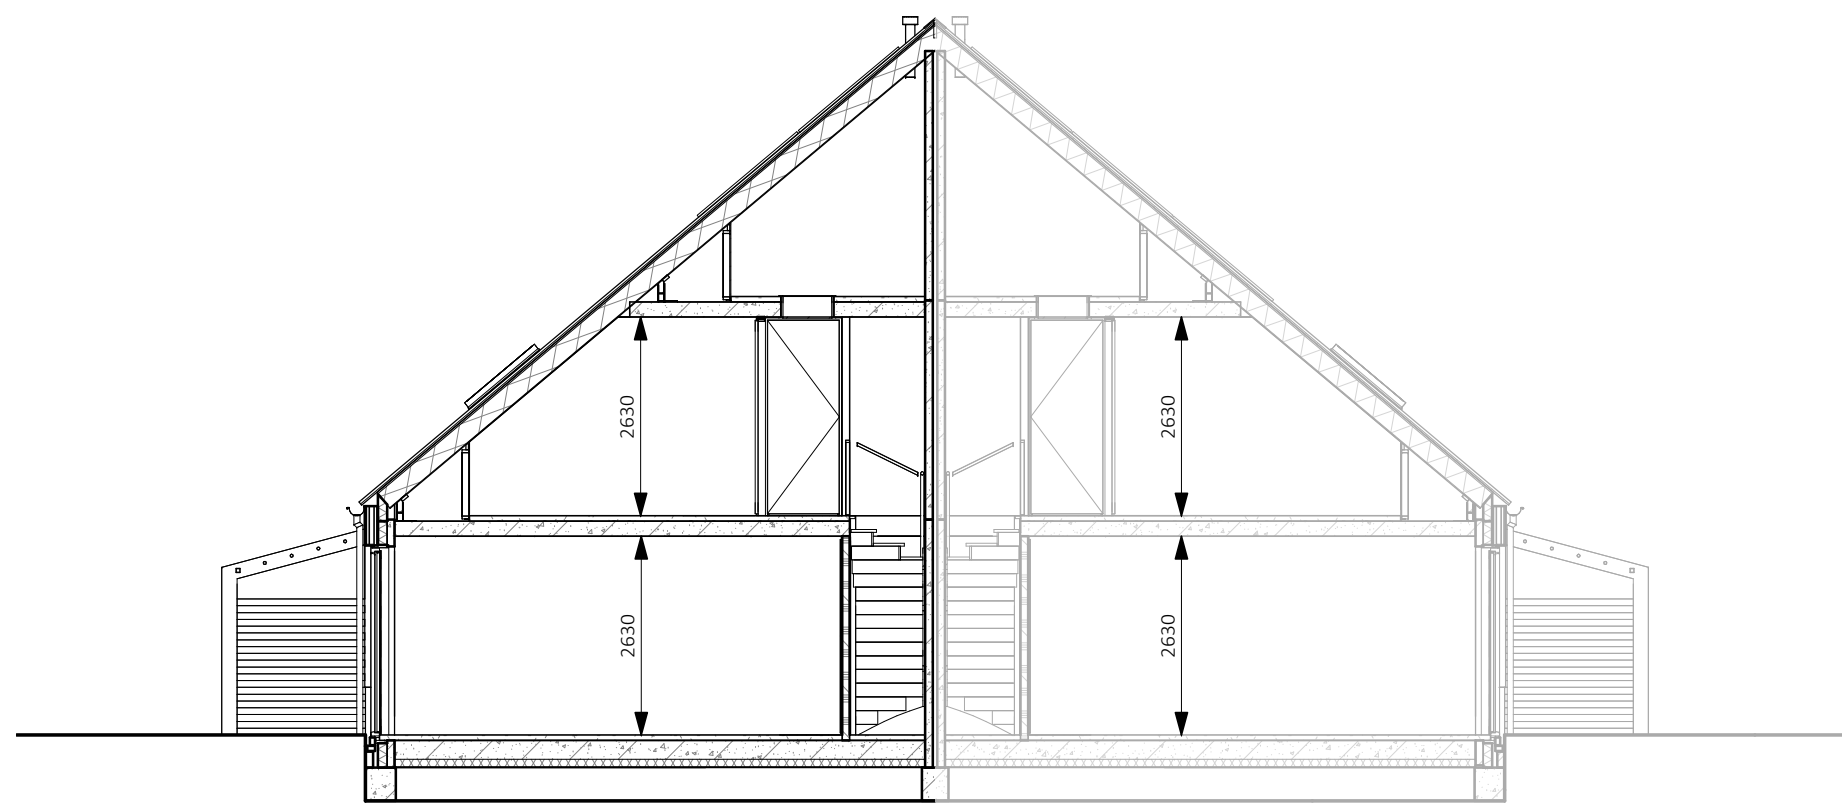


Doorsnede
1 : 100

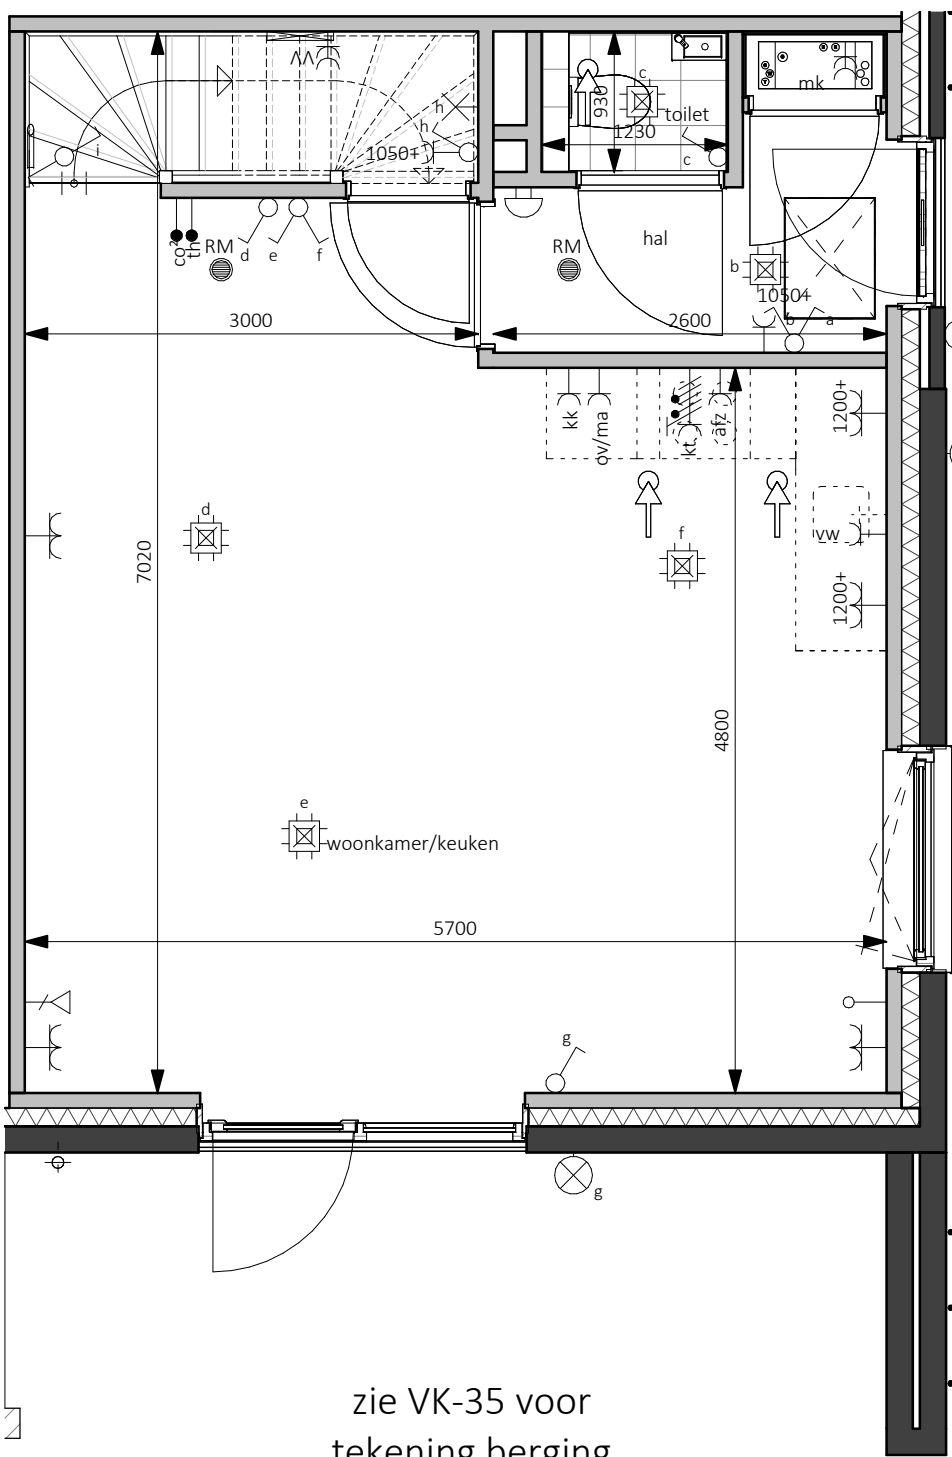


zie VK-35 voor
tekening berging


Begane grond - Peil=0
1 : 50

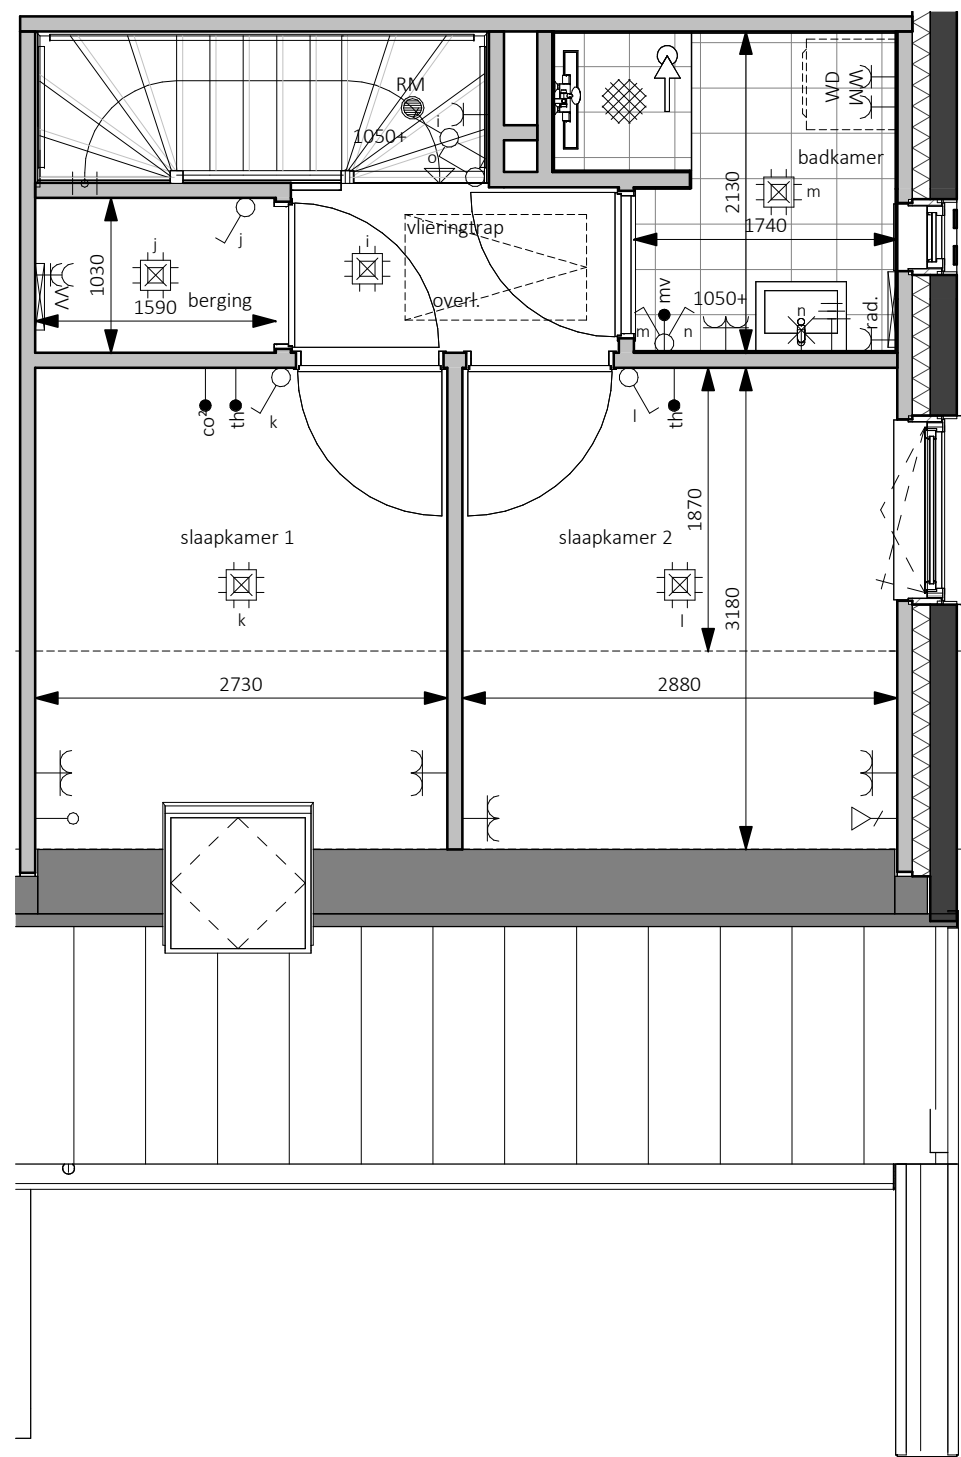


Eerste verdieping - 2900+P
1 : 50

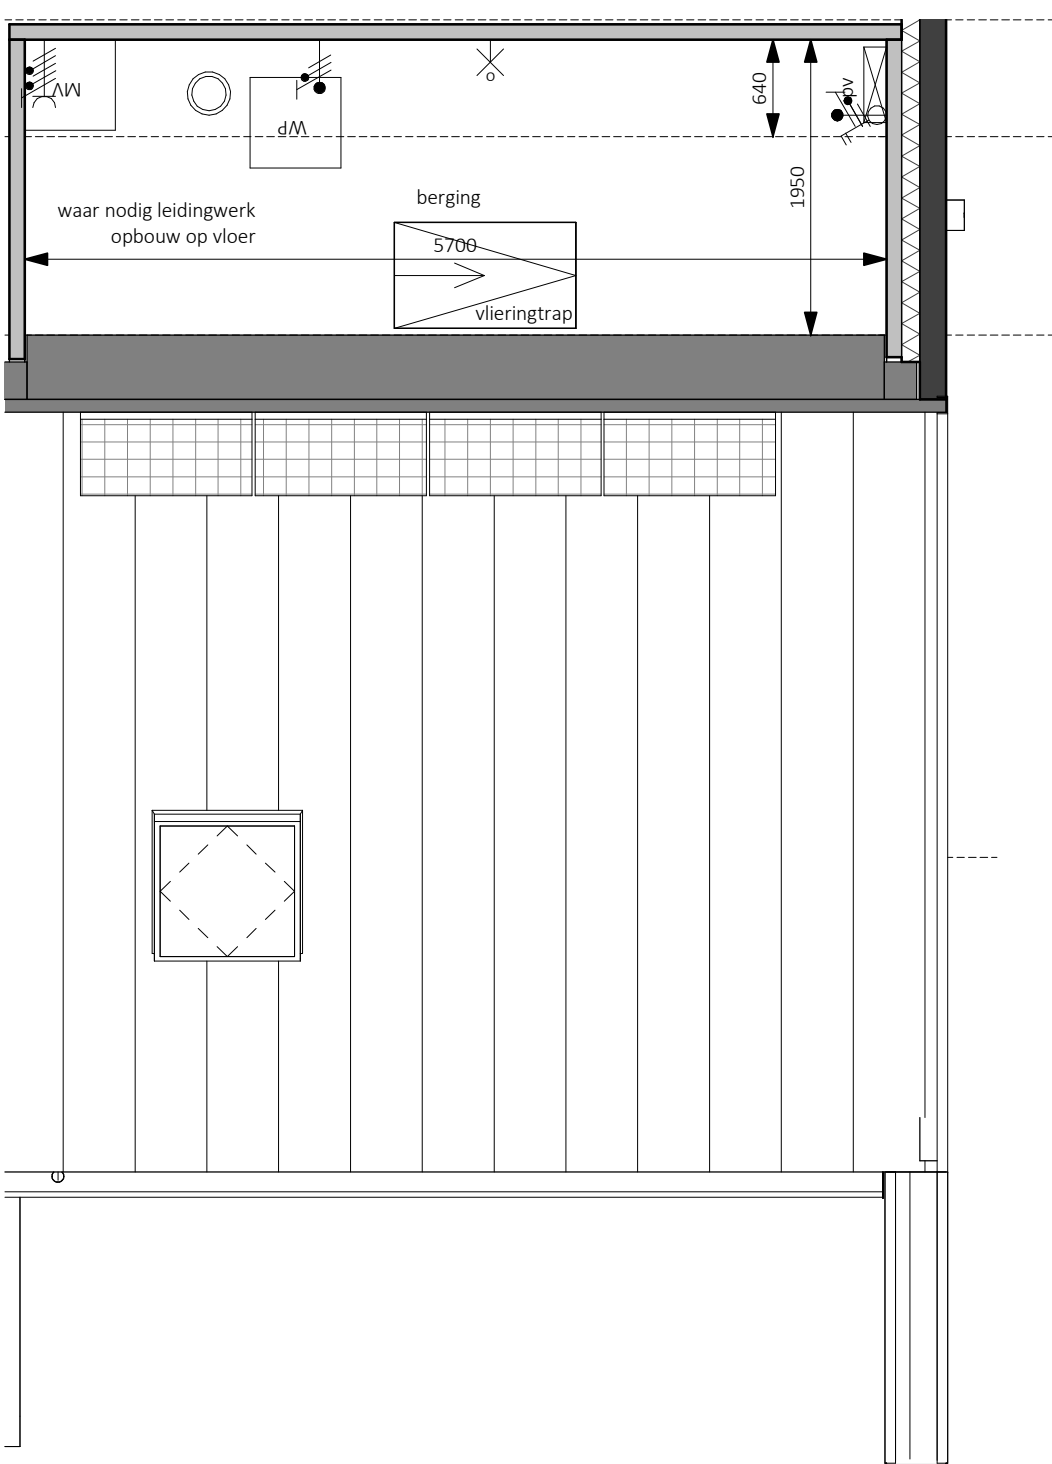

Tweede verdieping - 5800+P
1 : 50

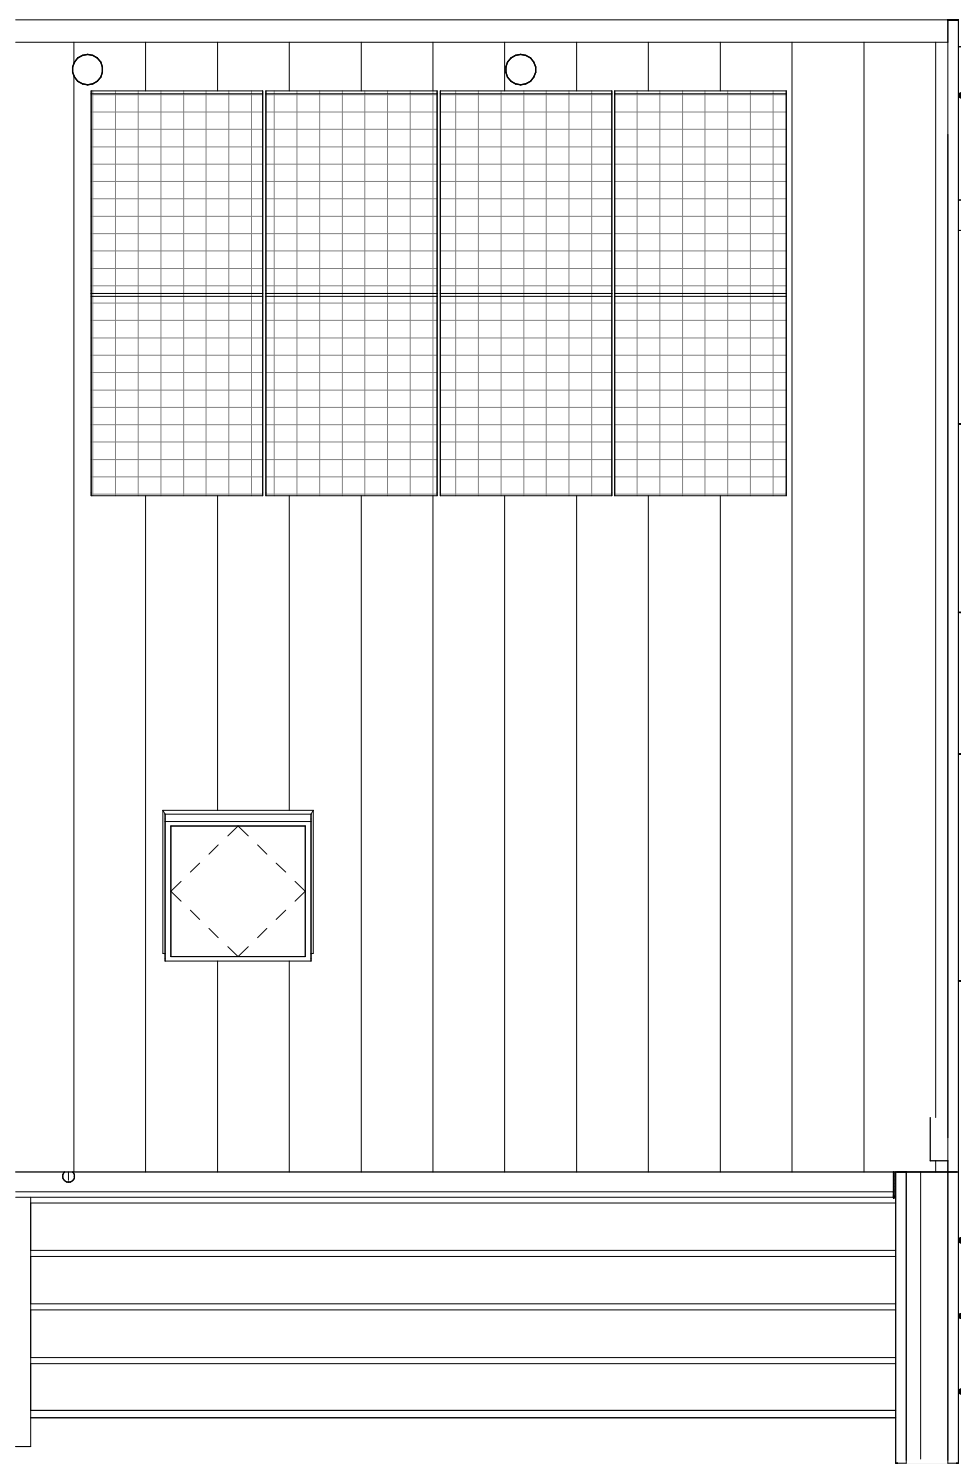

Dakaanzicht
1 : 50

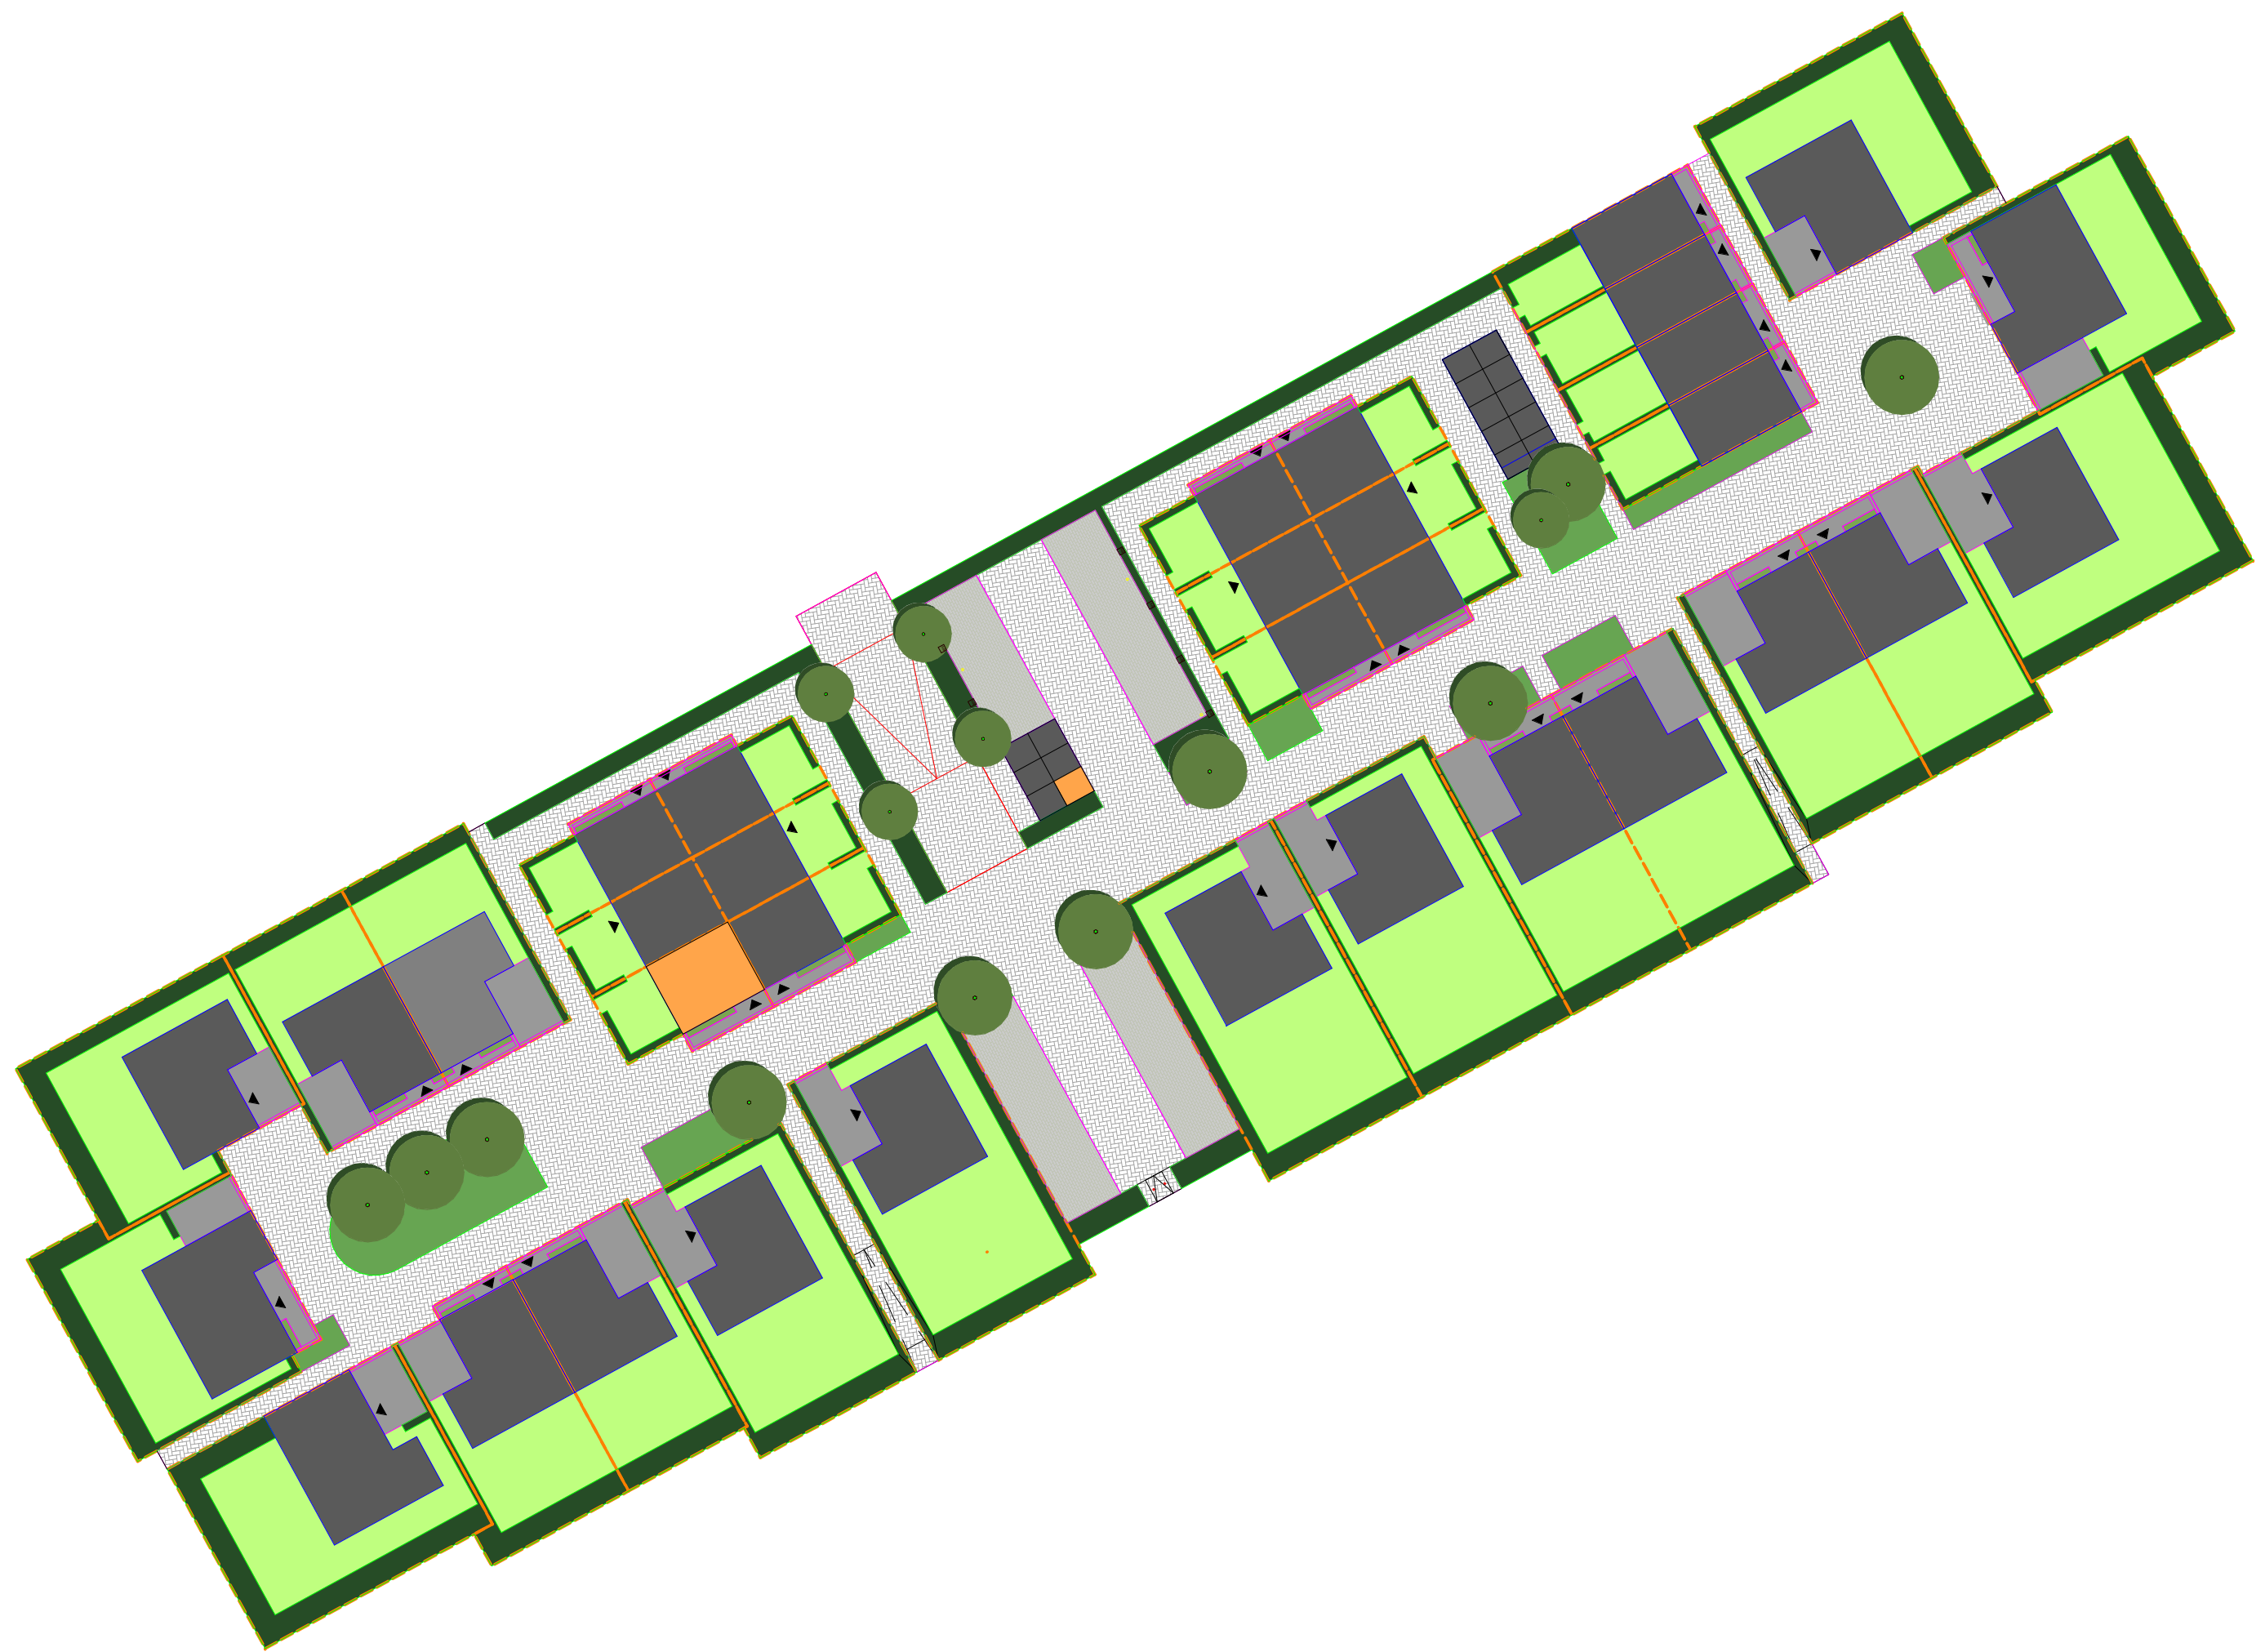

Naam: _____		Handtekening voor akkoord: _____	
Datum: _____			
Er kunnen geen rechten worden ontleend aan de volgende op deze tekening aanwezige zaken:			
- Artist impressions en 3D weergaves			
- Statische tekening en inrichting in openbaar gebied			
- Gevelaanzichten van eventuele andere op deze tekening aangegeven bebouwing			
- Weergaves van aangrenzende bebouwing zoals bouwmuren, etc. zijn aan veranderingen onderhevig			
- PV panelen, definitief aantal PV panelen is afhankelijk van de definitieve BENG berekening. Indicatieve situering van de PV panelen is weergegeven op deze tekening			
- Dakdoorvoeren, definitieve positie doorvoeren is afhankelijk van de definitieve installatie. Indicatieve situering van de doorvoeren is weergegeven op deze tekening			
De op de tekening aangegeven matvoeringen zijn in millimeters, excl. leiding afwerkingen en kunnen in de praktijk 1 à 2% afwijken			
De plattegronden zijn qua maatvoering niet geschikt voor constructie door koper aan de hand			
In de toets van de grondgebonden werken zal een haag worden aangeleverd op eigen grond (bael particulars)			
Uitgezonderd: voetspad en eventuele auto rink naar de openbare weg			
Er zal een instandhoudingsverplichting worden opgenomen in de akte van levering ten behoeve van de hagen, hekwerken en andere erfafscheidingen welke bij oplevering zijn aangeleverd			
Legenda			
● aardmat	↑ afzuigventilatie, def. positie n.t.b.		
⊙ wand lichtpunt	⊙ bedrukker		
⊙ wand lichtpunt + armatuur	⊙ bed ontvanger		
⊙ plafondlichtpunt	⊙ meterkast, voorzien van elektr. en watermeter		
⊙ enkelzijdig schakelaar	⊙ vloerluis		
⊙ serie schakelaar	⊙ rookmelder		
⊙ wisselschakelaar	⊙ opstelplaats warmtepomp		
⊙ enkele wandcontactdoos	⊙ opstelplaats expansievaten t.b.v. warmtepomp		
⊙ dubbele wandcontactdoos horizontaal	⊙ opstelplaats boilerunit t.b.v. warmtepomp		
⊙ dubbele wandcontactdoos verticaal	⊙ opstelplaats mechanische ventilatie		
→ loze leiding	⊙ opstelplaats omvormer pv-panelen		
→ bedraads leiding	⊙ opstelplaats vloerverwarmingselement		
⊙ thermostat	⊙ elektrische radiator		
⊙ koelmiddel melder	⊙ opstelplaats wasmachine		
⊙ regeling mechanische ventilatie	⊙ opstelplaats drager		
⊙ aansluitpunt 230V t.b.v. WTW	⊙ geluidwerende deur		
⊙ Perilex wcd t.b.v. kooktoestel	↑ buitenkraan		
⊙ aansluitpunt 230V t.b.v. PV-installatie	☐ zonnepaneel		
⊙ centraal aardpunt	00 huiskamer n.t.b.		
⊙ aansluitpunt data	⊙ ventilatorrooster		



bpd
bouwfonds gebiedsontwikkeling



MATEBOER
Bouw BV

Dat 5
8300 BB
Erneboord

T: 05271 69 99 99
info@khv.nl
www.khv.nl

project Cluster 2 Reeve
Klimaatdijk te Kampen

opdrachtgever BPD Ontwikkeling BV
De Brand 30
3823 LK Amersfoort

architect h. W.P.G. ter Horst
Wolmer
D. Stuijvenberg / T. Kelder

fase Verkooptekeningen
status Definitief

project K221040
tekening VK-31

onderwerp Bouwnummer 31
Contracttekening
Starterswoning

schaal 1:50/100
formaat A0
datum 14-09-2024
laatste wijz.

Op onze ontwerpen, tekeningen, modellen etc.
rust auteursrecht. KHV architecten is lid van de
BNA en is een erkend BNA bureau.