




Begane grond - Peil=0

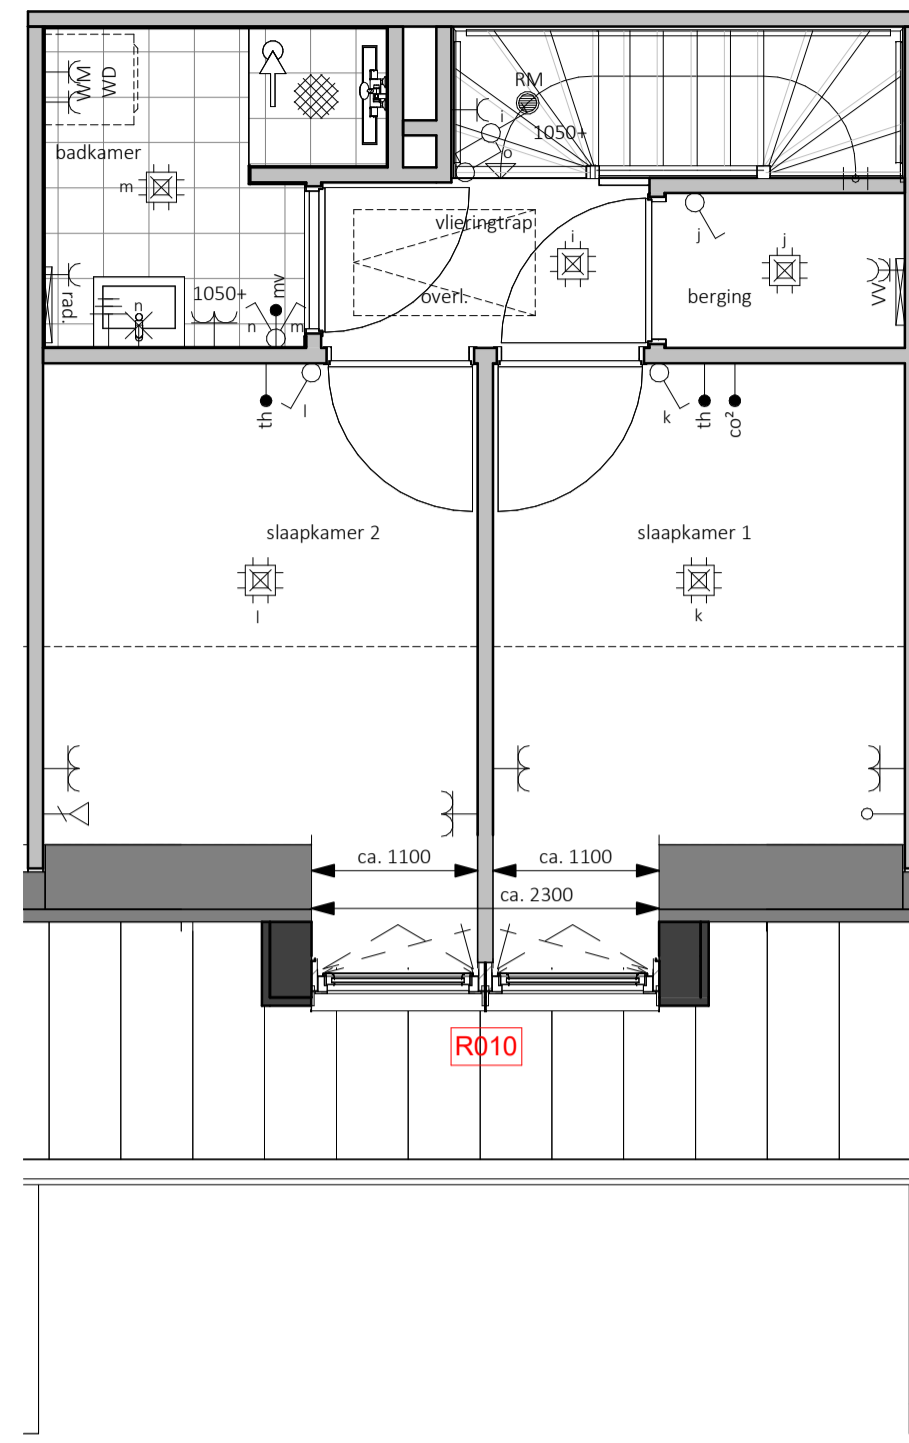

Eerste verdieping - 2900+P

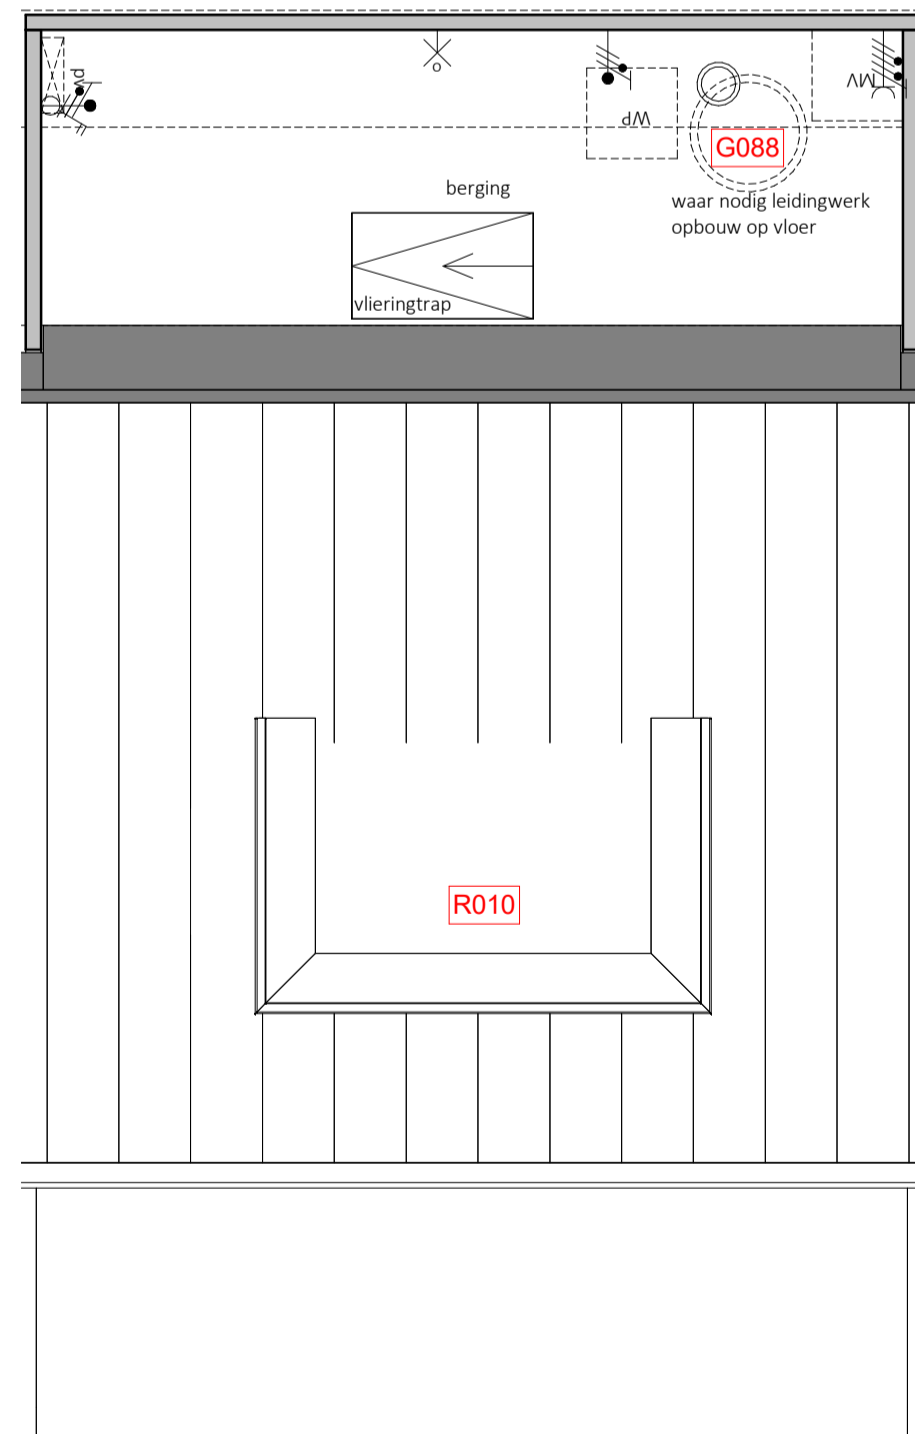

Tweede verdieping - 5800+P

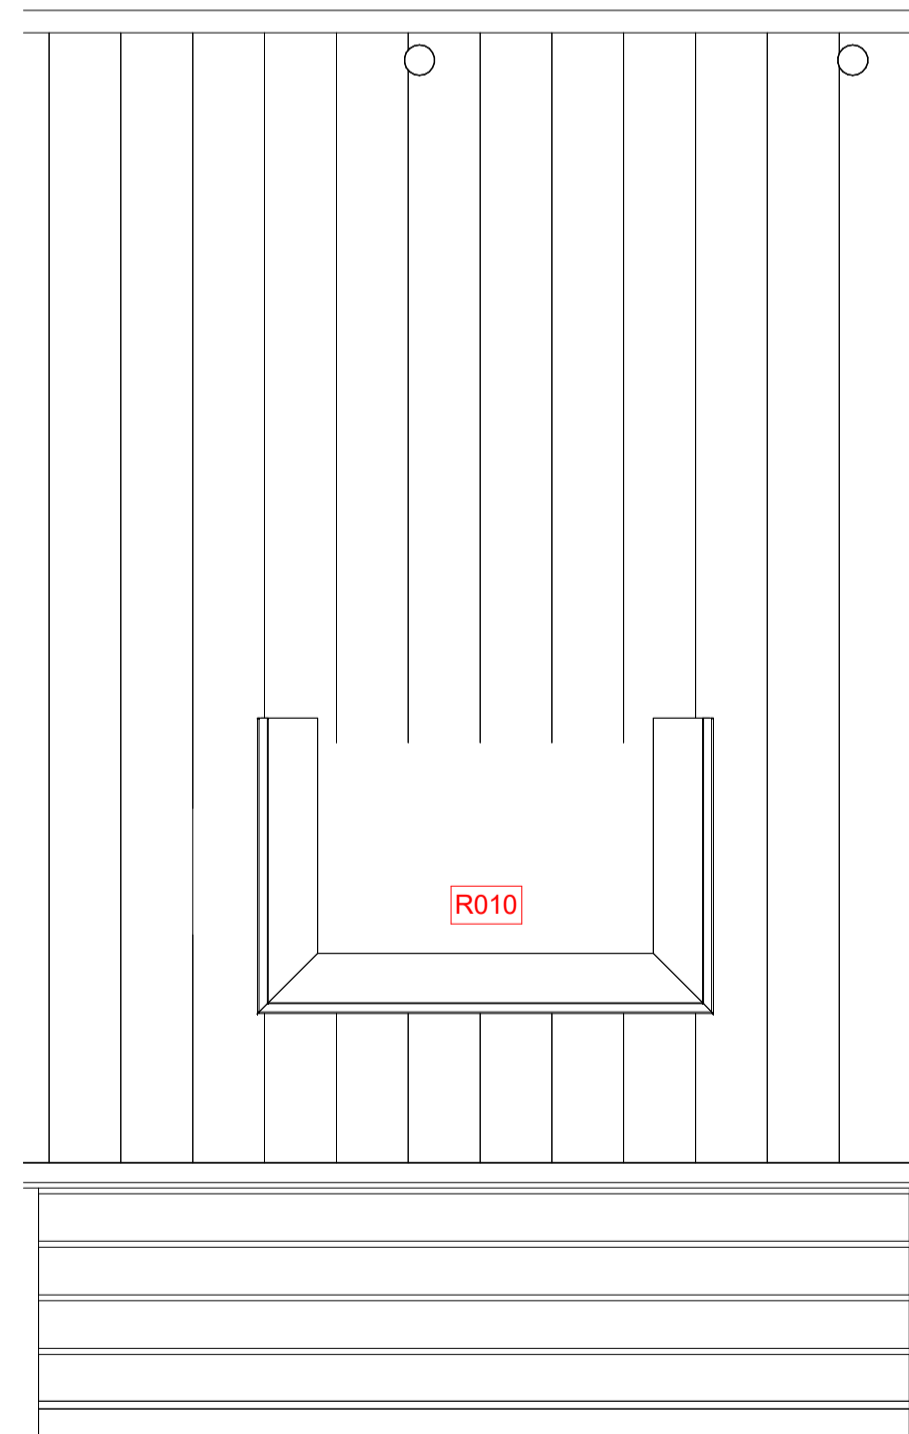

Dakaanzicht



Voorgevel

Legenda			
	aardmat		afzuiging ventilatie, def. positie n.t.b.
	wand lichtpunt		bedrukker
	wand lichtpunt + armatuur		bel ontvanger
	plafondlichtpunt		meterkast, voorzien van elektra- en watermeter
	enkelzijdige schakelaar		vloerluk
	serie schakelaar		rookmelder
	wisselschakelaar		opstelplaats warmtepomp
	enkele wandcontactdoos		opstelplaats expansievaten t.b.v. warmtepomp
	dubbele wandcontactdoos horizontaal		opstelplaats boiler/t.b.v. warmtepomp
	dubbele wandcontactdoos verticaal		opstelplaats mechanische ventilatie
	loze leiding		opstelplaats omvormer pv-panelen
	bedraade leiding		opstelplaats vloerverwarmingverdelers
	thermostaat		elektrische radiator
	koolmonoxide melder		opstelplaats wasmachine
	regeling mechanische ventilatie		opstelplaats droger
	aansluitpunt 230V t.b.v. WTW		geluidwerende deur
	Perilex wcd t.b.v. kooktoestel		buitenkraan
	aansluitpunt 230V t.b.v. PV-installatie		zonnepaneel
	centraal aardpunt		huisnummer n.t.b.
	aansluitpunt data		ventilatierooster

Indeling plattegronden bouwnummer 1, 2, 4, 29, 30, 32 als getekend, bouwnummer 3, 5, 6, 31, 33, 34 als gespiegeld.



**KHV ARCHITECTEN**  
Korfer / Ter Horst / De Velde Architecten

Duit 5 8305 BB Emmeloord  
T (0527) 69 99 99 info@khv.nl  
www.khv.nl

project Cluster 2 Reeve Klimaatdijk te Kampen  
projectnr. K221040  
tekeningnr. VK-101

opdrachtgever BPD Ontwikkeling BV  
De Brand 30  
3823 LK Amersfoort

architect Ir. W.P.G. ter Horst  
tekenaar D. Stunnenberg / T. Kelder

fase Verkooptekeningen  
status Definitief

onderwerp Opties Starterswoning  
Bouwnummer 2  
schaal 1:50  
formaat A1  
datum 14-09-2024  
laatste wijz.

Legenda	
	Dakkapel voorzijde ca. 230cm breed
	Vorstrijke buitenkraan voorzijde
	Boiler t.b.v. warmtepomp