

Brugwachters | Basistekeningen PLG - Begane grond

Alle maten op de tekening zijn in millimeter tenzij anders aangegeven.
 Alle maten op de tekening zijn circa-maten en niet geschikt voor opdrachten aan derden.
 De keukeninrichting en opstelplaats van de wasmachine en wasdroger die op de tekening is aangegeven dienen uitsluitend ter oriëntatie.
 De positie van de op tekening aangegeven schakelaars, aansluitpunten en wand- en plafondlichtpunten zijn indicatief.
 De op tekening aangegeven installaties zoals pv-panelen, radiatoren, convectoren en mv-punten zijn indicatief; afmeting, locatie en de aantallen volgens nadere opgave van de installateur.



VOORLOPIG

werk Reeve
 opdrachtgever BPD
 werknummer 1406

datum 09.12.2021
 gewijzigd 23.12.2021
 schaal 1:50

bladnr.

P 116.Ao

onderwerp


**Het Eiland - Bwnr. 116
 Basistekening
 Plattegronden
 Begane grond**

Bauke Tuinstra
 Doeke van Wieren


Bourboomweg 26
 9112 HL Burdaard

T 0519 241550
 F 0519 241559

E info@TWA-architecten.nl
 W www.TWA-architecten.nl

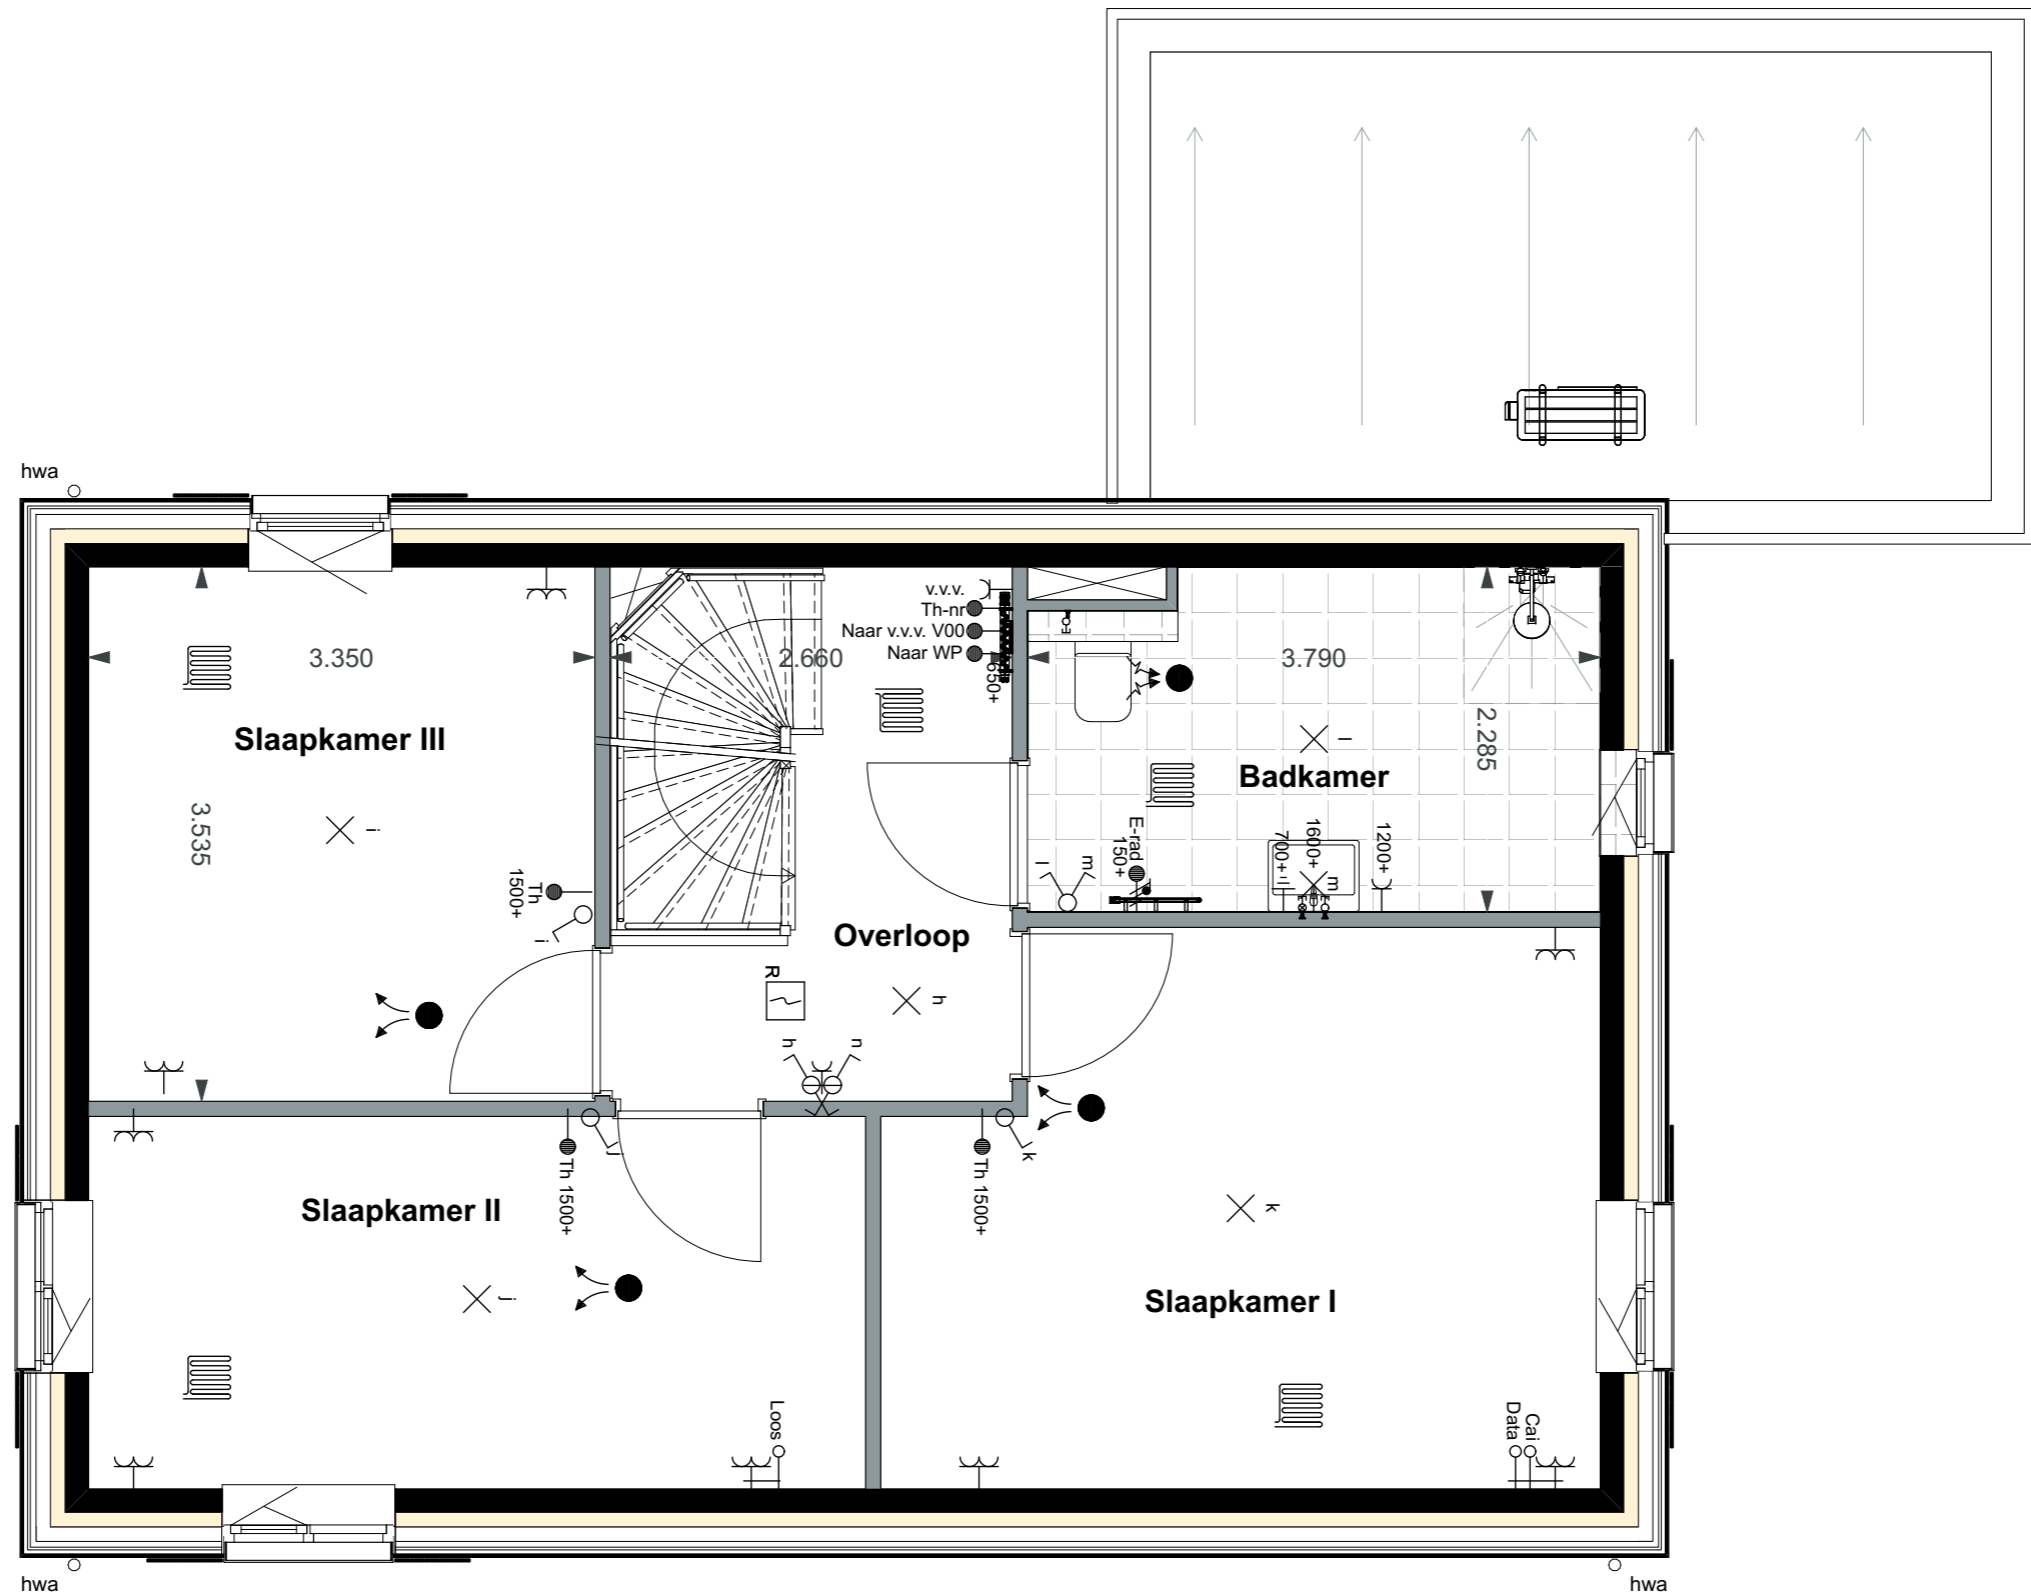

Brugwachters | Basistekeningen PLG - Eerste verdieping

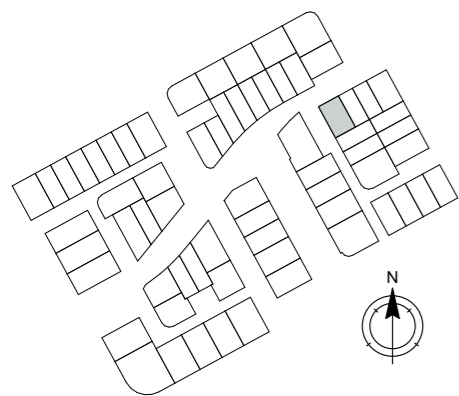

Alle maten op de tekening zijn in millimeter tenzij anders aangegeven.
 Alle maten op de tekening zijn circa-maten en niet geschikt voor opdrachten aan derden.
 De keukeninrichting en opstelplaats van de wasmachine en wasdroger die op de tekening is aangegeven dienen uitsluitend ter oriëntatie.
 De positie van de op tekening aangegeven schakelaars, aansluitpunten en wand- en plafondlichtpunten zijn indicatief.
 De op tekening aangegeven installaties zoals pv-panelen, radiatoren, convectoren en mv-punten zijn indicatief; afmeting, locatie en de aantallen volgens nadere opgave van de installateur.



VOORLOPIG

werk Reeve
 opdrachtgever BPD
 werknummer 1406

datum 09.12.2021
 gewijzigd 23.12.2021
 schaal 1:50

bladnr.
P 116.A1


onderwerp
Het Eiland - Bwnr. 116
Basistekening
Plattegronden Eerste
verdieping

Bauke Tuinstra
 Doeke van Wieren

Bourboomweg 26
 9112 HL Burdaard

T 0519 241550
 F 0519 241559

E info@TWA-architecten.nl
 W www.TWA-architecten.nl

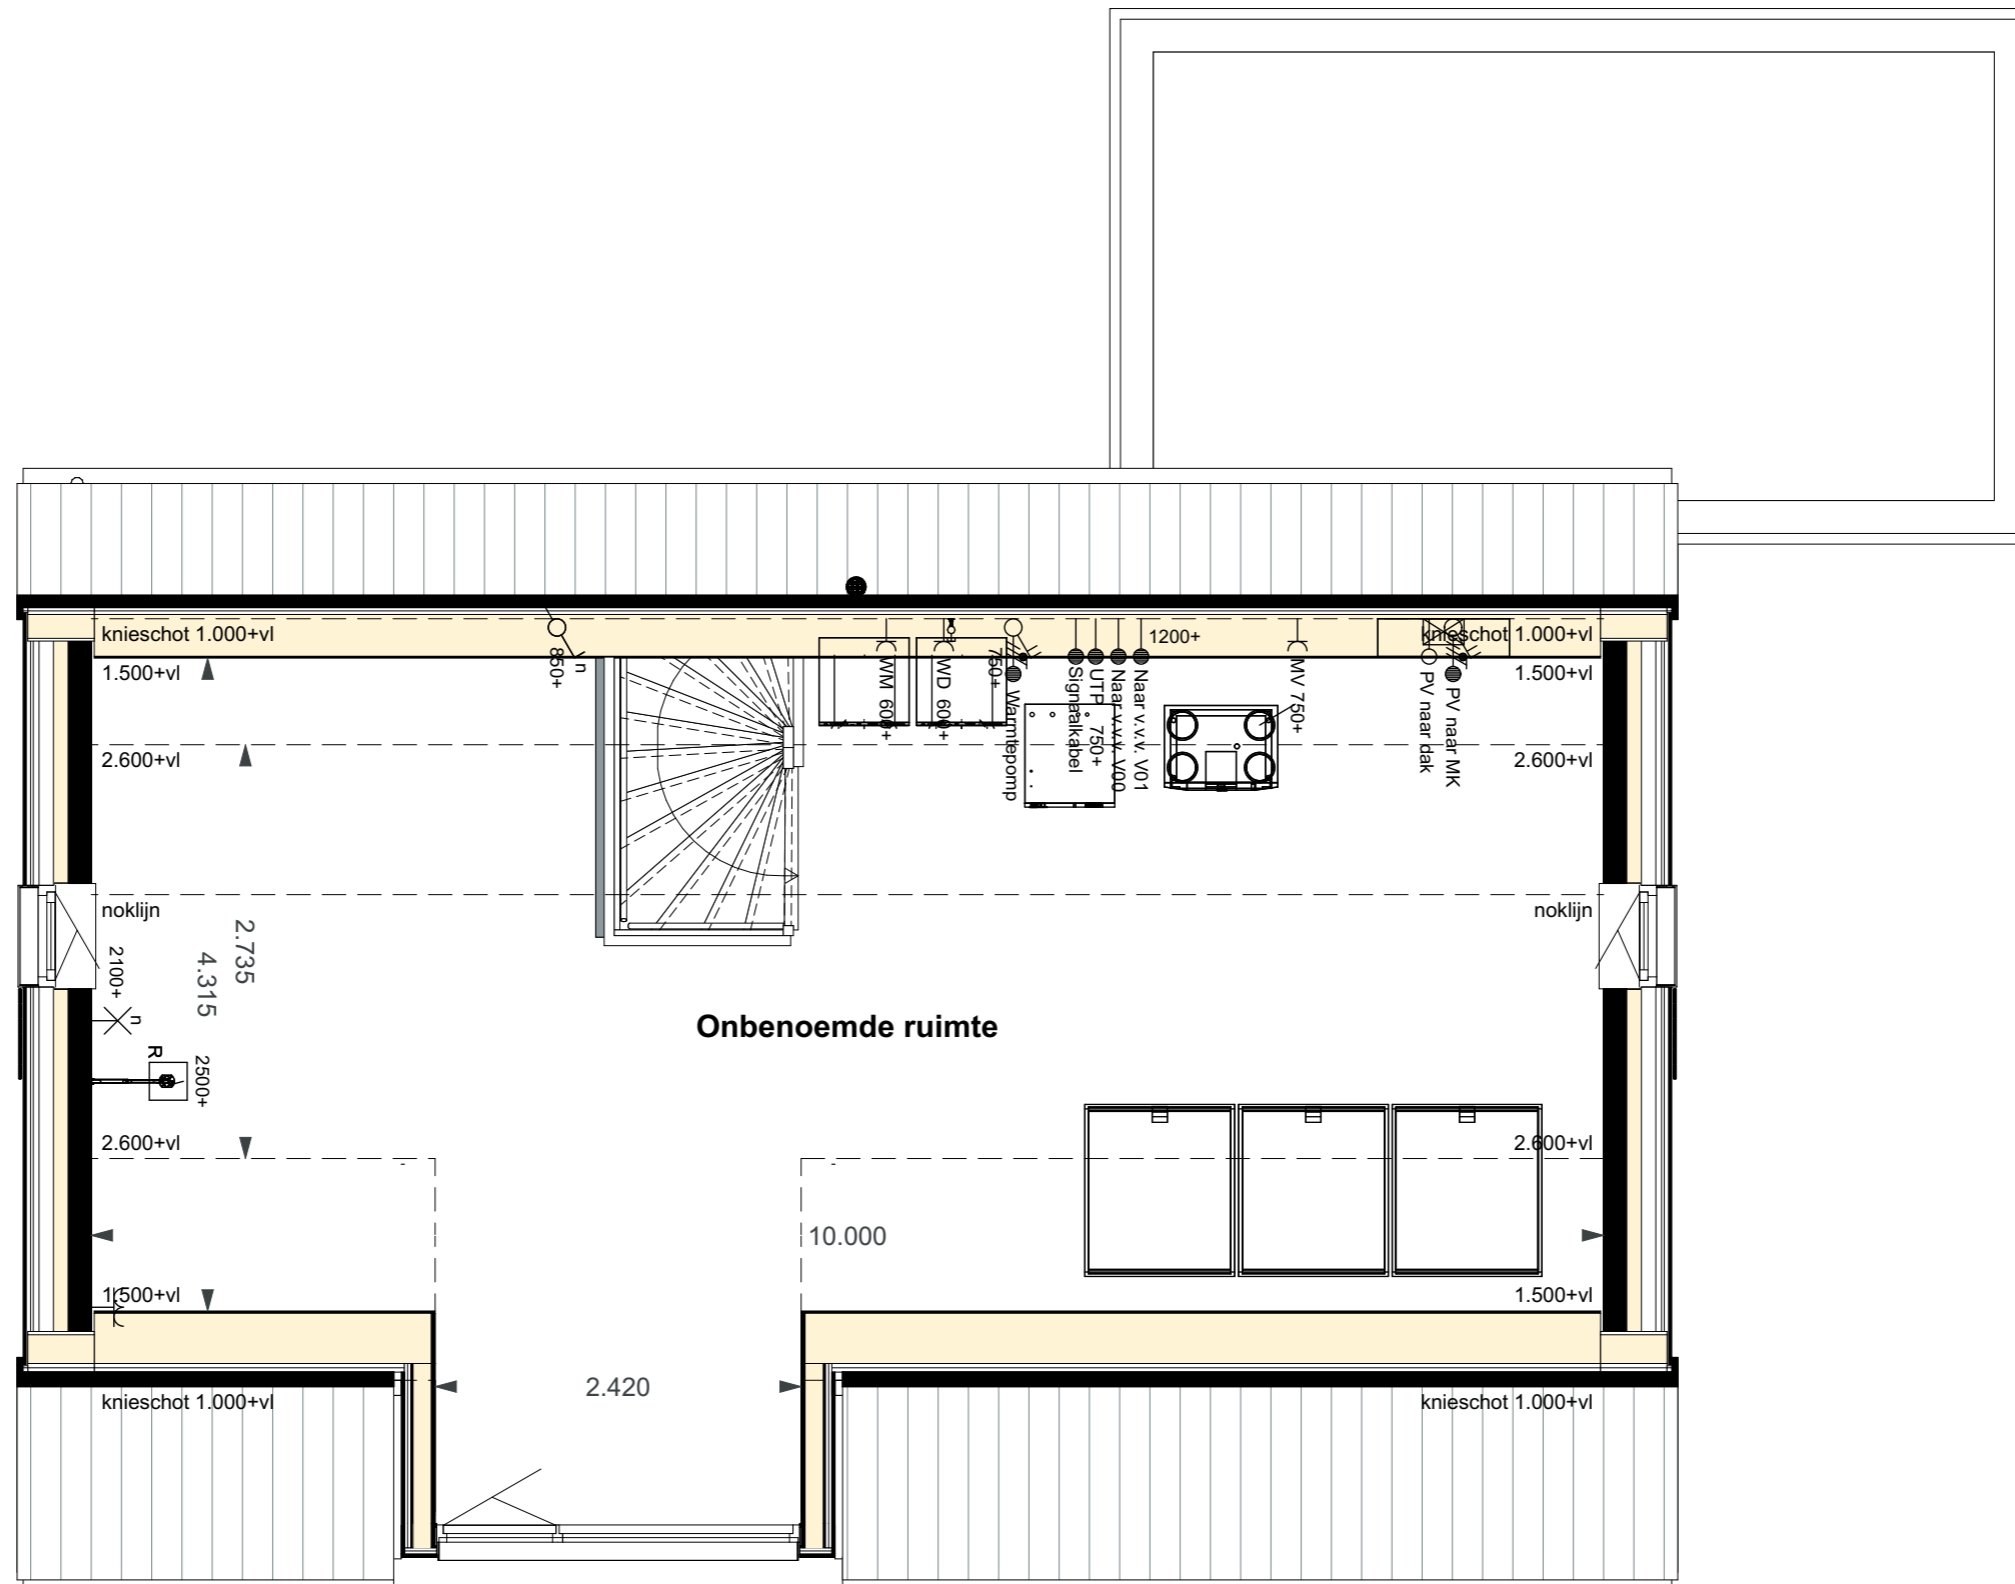

Brugwachters | Basistekeningen PLG - Tweede verdieping

Alle maten op de tekening zijn in millimeter tenzij anders aangegeven.
 Alle maten op de tekening zijn circa-maten en niet geschikt voor opdrachten aan derden.
 De keukeninrichting en opstelplaats van de wasmachine en wasdroger die op de tekening is aangegeven dienen uitsluitend ter oriëntatie.
 De positie van de op tekening aangegeven schakelaars, aansluitpunten en wand- en plafondlichtpunten zijn indicatief.
 De op tekening aangegeven installaties zoals pv-panelen, radiatoren, convectoren en mv-punten zijn indicatief; afmeting, locatie en de aantallen volgens nadere opgave van de installateur.



VOORLOPIG

werk Reeve
 opdrachtgever BPD
 werknummer 1406

datum 09.12.2021
 gewijzigd 23.12.2021
 schaal 1:50

bladnr.
P 116.A2


onderwerp
Het Eiland - Bwnr. 116
Basistekening
Plattegronden
Tweede verdieping

Bauke Tuinstra
 Doeke van Wieren

Bourboomweg 26
 9112 HL Burdaard


T 0519 241550
 F 0519 241559

E info@TWA-architecten.nl
 W www.TWA-architecten.nl

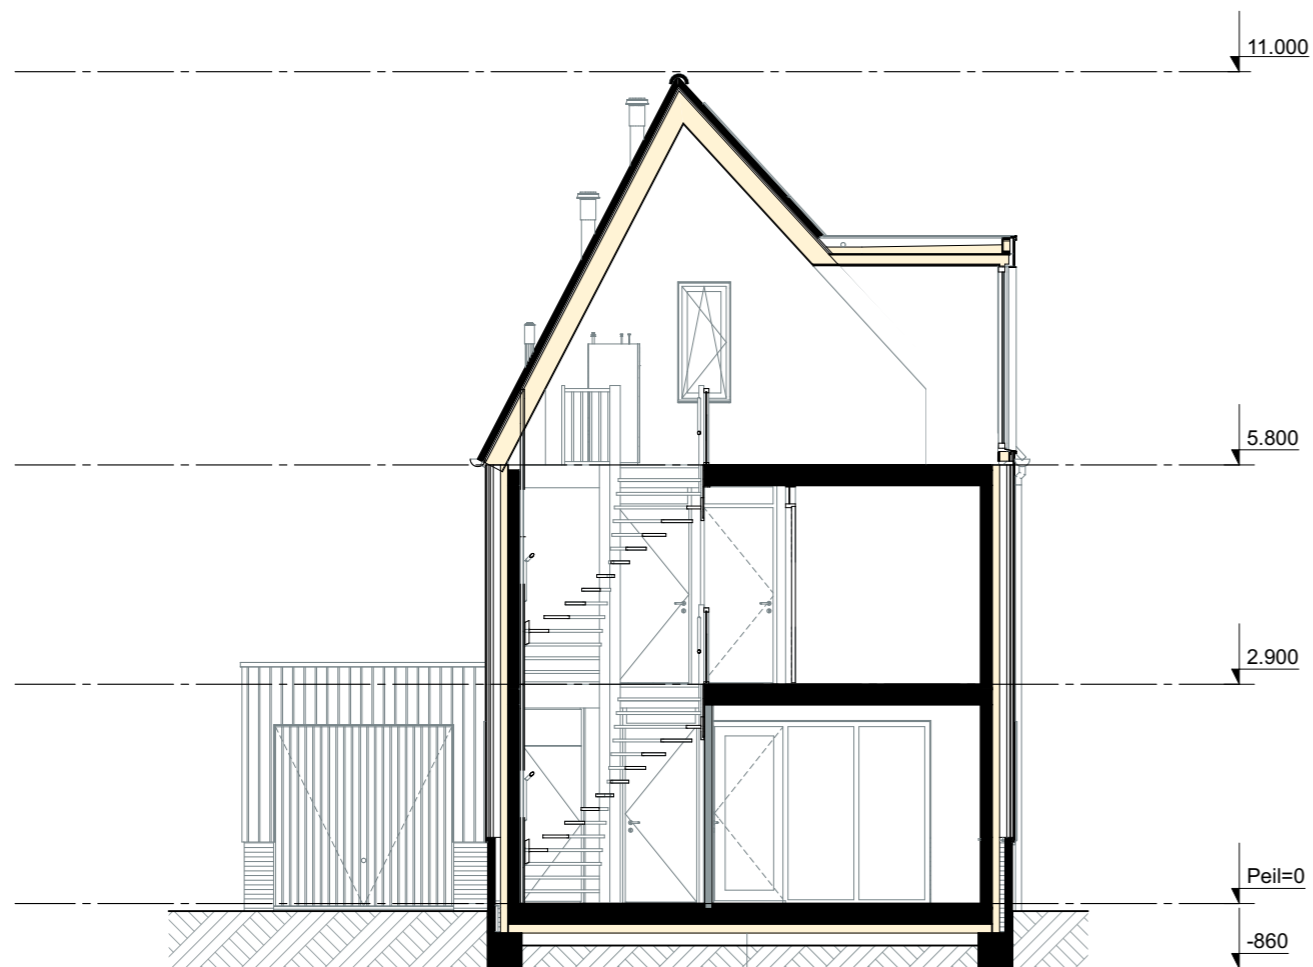


bouwnummer 116

Brugwachters | Basistekeningen
DRS - Dwarsdoorsnede

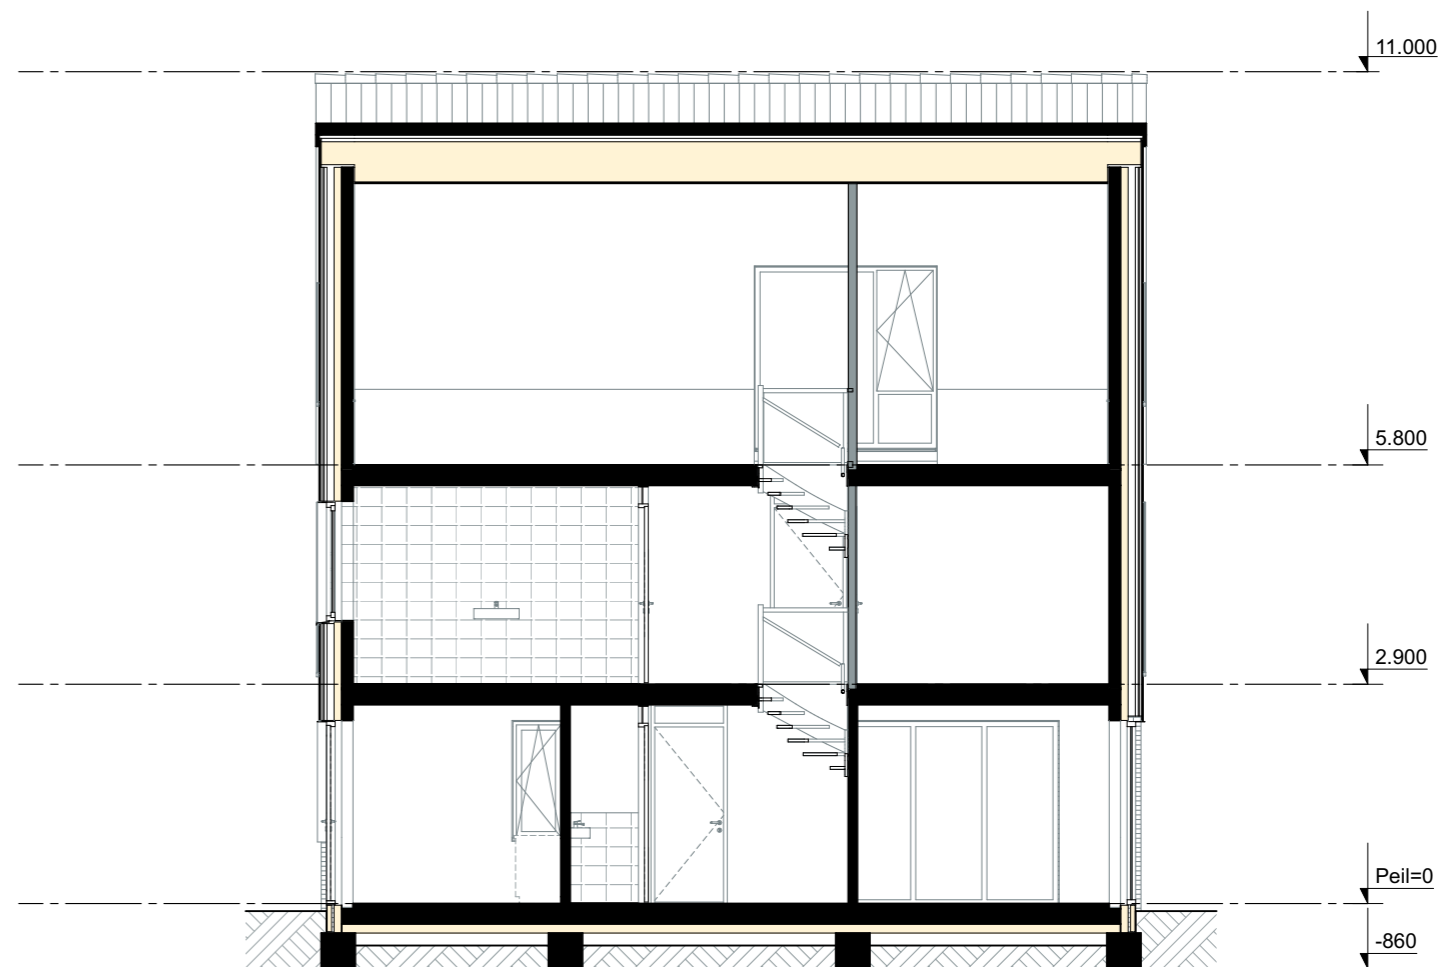

bouwnummer 116

Brugwachters | Basistekeningen
DRS - Langdoorsnede

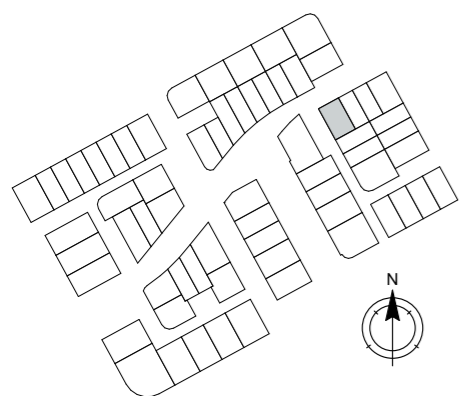

*Alle maten op de tekening zijn in millimeter tenzij anders aangegeven.
Alle maten op de tekening zijn circa-maten en niet geschikt voor opdrachten aan derden.
De keukeninrichting en opstelplaats van de wasmachine en wasdroger die op de tekening is aangegeven dienen uitsluitend ter oriëntatie.
De positie van de op tekening aangegeven schakelaars, aansluitpunten en wand- en plafondlichtpunten zijn indicatief.
De op tekening aangegeven installaties zoals pv-panelen, radiatoren, convectoren en mv-punten zijn indicatief; afmeting, locatie en de aantallen volgens nadere opgave van de installateur.*



VOORLOPIG

werk **Reeve**
opdrachtgever **BPD**
werknummer **1406**

datum **09.12.2021**
gewijzigd **23.12.2021**
schaal **1:100**

bladnr. **P 116.Bo**

onderwerp **Het Eiland - Bwnr. 116**
Basistekening
Doorsneden

Bauke Tuinstra
Doeke van Wieren

Bourboomweg 26
9112 HL Burdaard

T 0519 241550
F 0519 241559

E info@TWA-architecten.nl
W www.TWA-architecten.nl



bouwnummer 116

Brugwachters | Basistekeningen


GVL - Vorgevel



bouwnummer 116

Brugwachters | Basistekeningen

GVL - Linkergevel

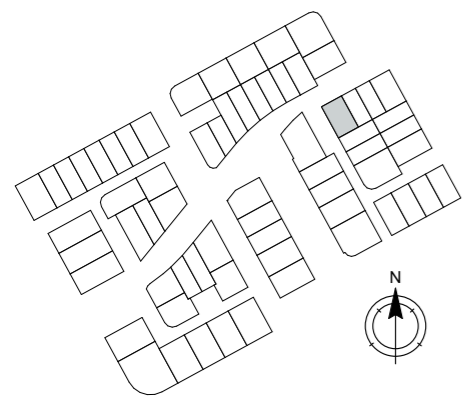

Alle maten op de tekening zijn in millimeter tenzij anders aangegeven.
 Alle maten op de tekening zijn circa-maten en niet geschikt voor opdrachten aan derden.
 De keukeninrichting en opstelplaats van de wasmachine en wasdroger die op de tekening is aangegeven dienen uitsluitend ter oriëntatie.
 De positie van de op tekening aangegeven schakelaars, aansluitpunten en wand- en plafondlichtpunten zijn indicatief.
 De op tekening aangegeven installaties zoals pv-panelen, radiatoren, convectoren en mv-punten zijn indicatief; afmeting, locatie en de aantallen volgens nadere opgave van de installateur.



VOORLOPIG

werk Reeve
 opdrachtgever BPD
 werknummer 1406

datum 09.12.2021
 gewijzigd 23.12.2021
 schaal 1:100

bladnr. P 116.Co

onderwerp
Het Eiland - Bwnr. 116
Basistekening
Aanzichten
Voor- & Linkergevel

Bauke Tuinstra
 Doeke van Wieren

Bourboomweg 26
 9112 HL Burdaard

T 0519 241550
 F 0519 241559


E info@TWA-architecten.nl
 W www.TWA-architecten.nl




bouwnummer 116

Brugwachters | Basistekeningen

GVL - Achtergevel

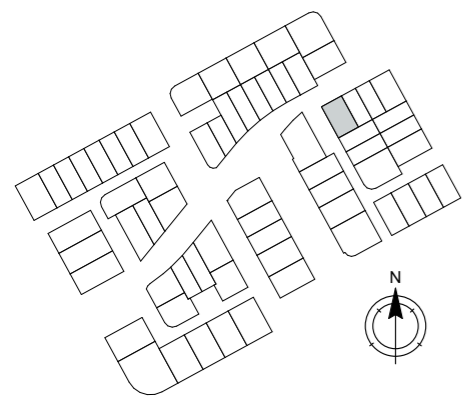

*Alle maten op de tekening zijn in millimeter tenzij anders aangegeven.
 Alle maten op de tekening zijn circa-maten en niet geschikt voor opdrachten aan derden.
 De keukeninrichting en opstelplaats van de wasmachine en wasdroger die op de tekening is aangegeven dienen uitsluitend ter oriëntatie.
 De positie van de op tekening aangegeven schakelaars, aansluitpunten en wand- en plafondlichtpunten zijn indicatief.
 De op tekening aangegeven installaties zoals pv-panelen, radiatoren, convectoren en mv-punten zijn indicatief; afmeting, locatie en de aantallen volgens nadere opgave van de installateur.*

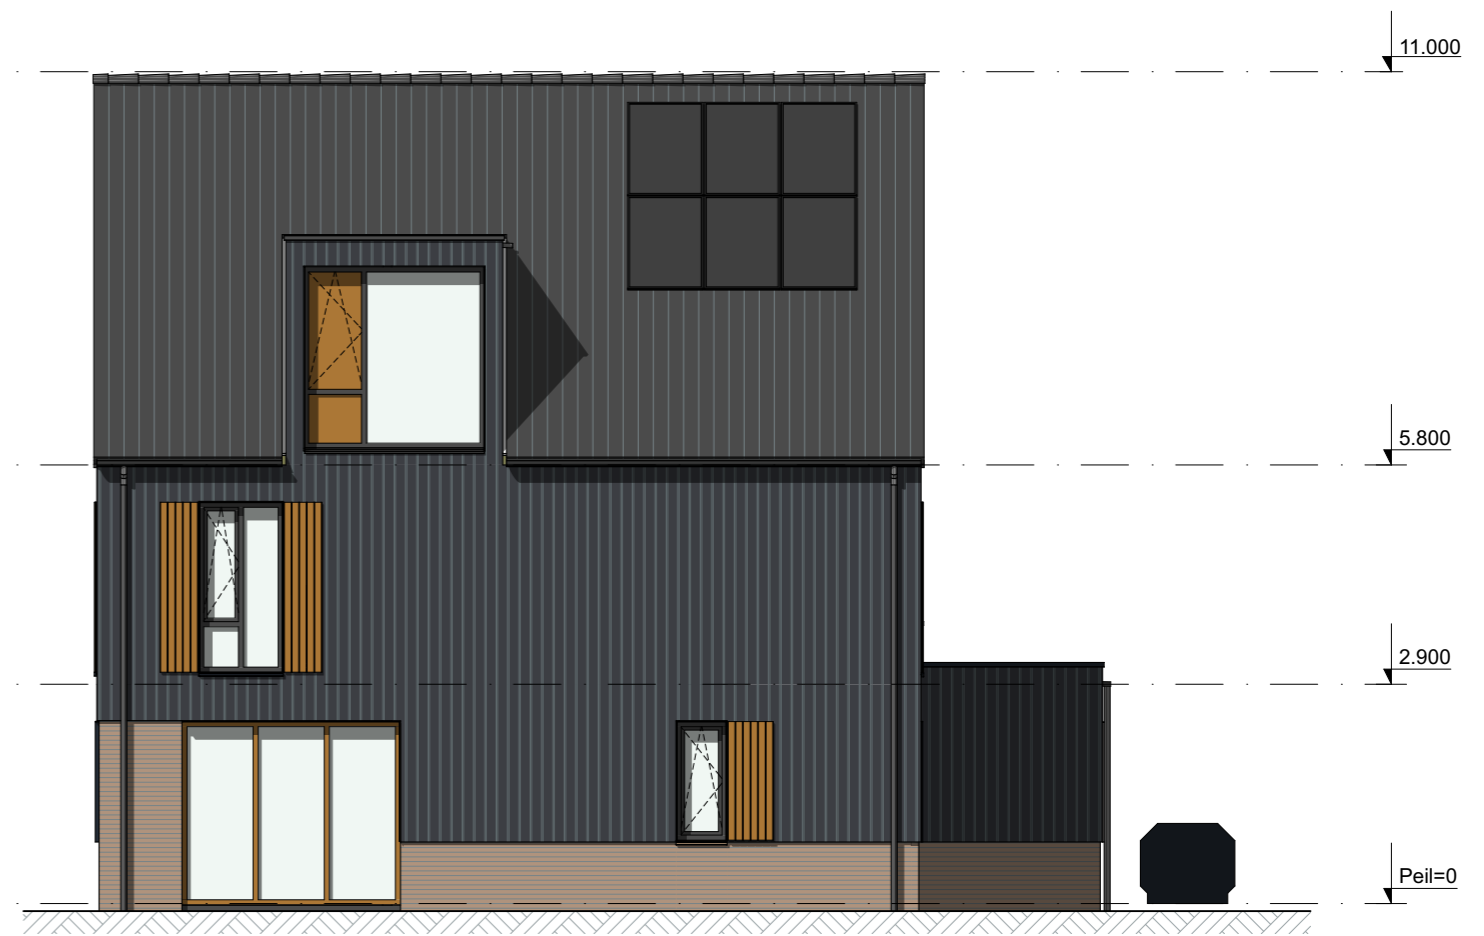

bouwnummer 116

Brugwachters | Basistekeningen

GVL - Rechtergevel



VOORLOPIG

werk **Reeve**
 opdrachtgever **BPD**
 werknummer **1406**

datum **09.12.2021**
 gewijzigd **23.12.2021**
 schaal **1:100**

bladnr.
P 116.C1

onderwerp

Het Eiland - Bwnr. 116
Basistekening
Aanzichten
Achter- & Rechtergevel

Bauke Tuinstra
Doeke van Wieren

Bourboomweg 26
 9112 HL Burdaard

T 0519 241550
 F 0519 241559

E info@TWA-architecten.nl
 W www.TWA-architecten.nl