




Voorgevel
1 : 100




Rechtergevel
1 : 100




Achtergevel
1 : 100

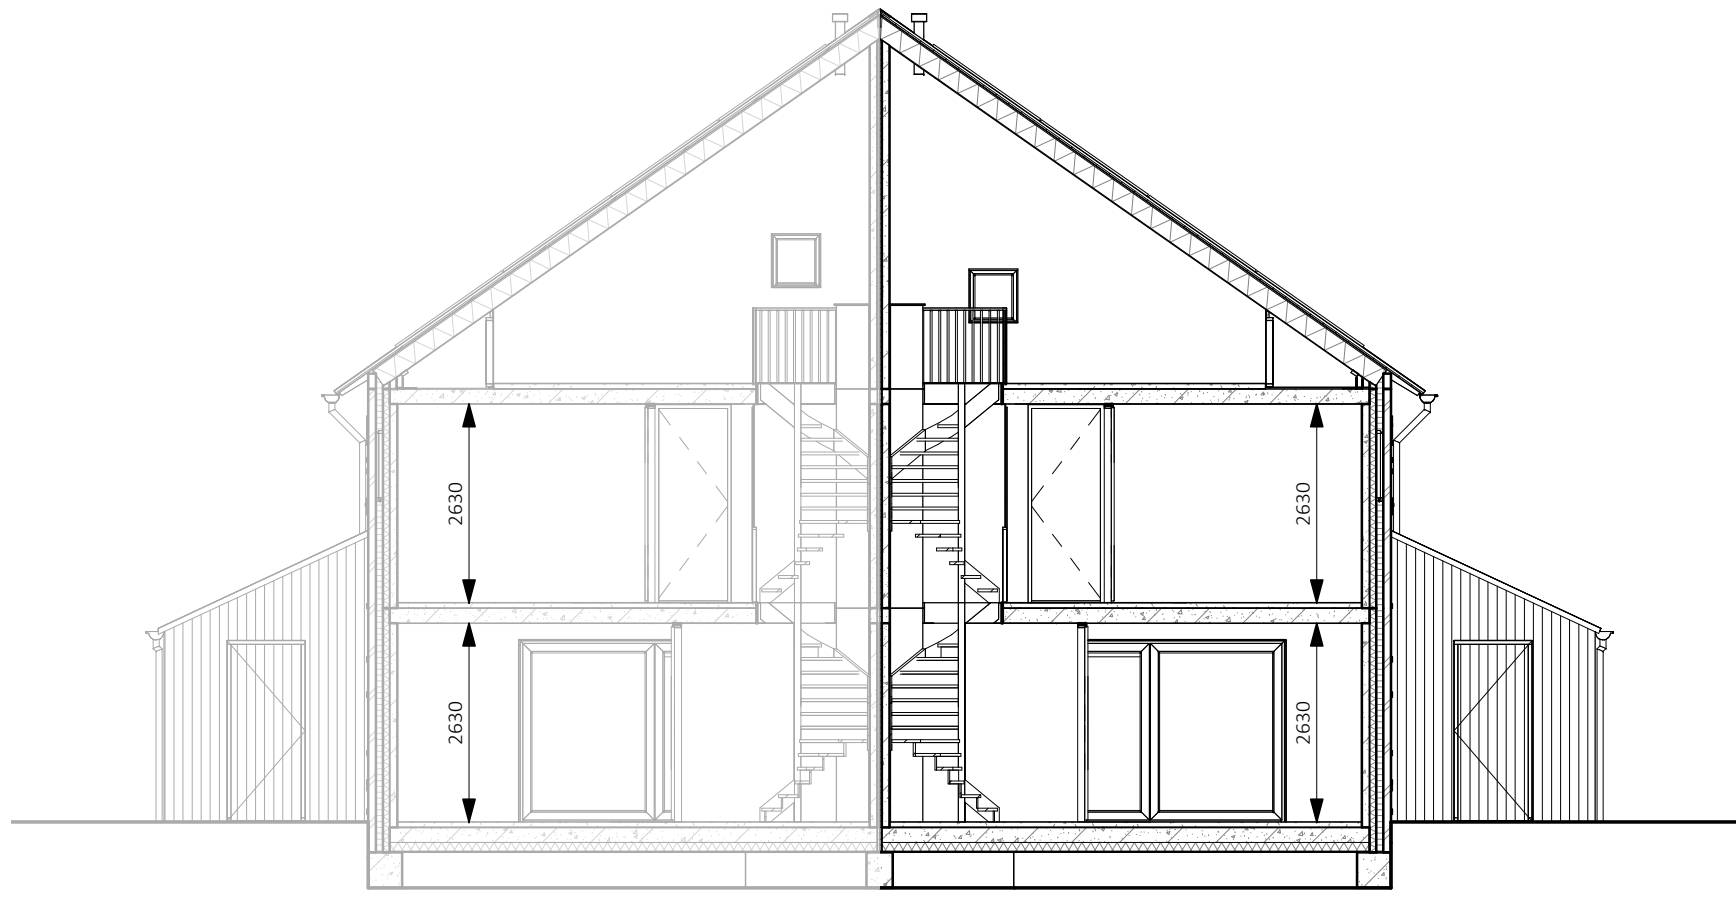


Doorsnede
1 : 100

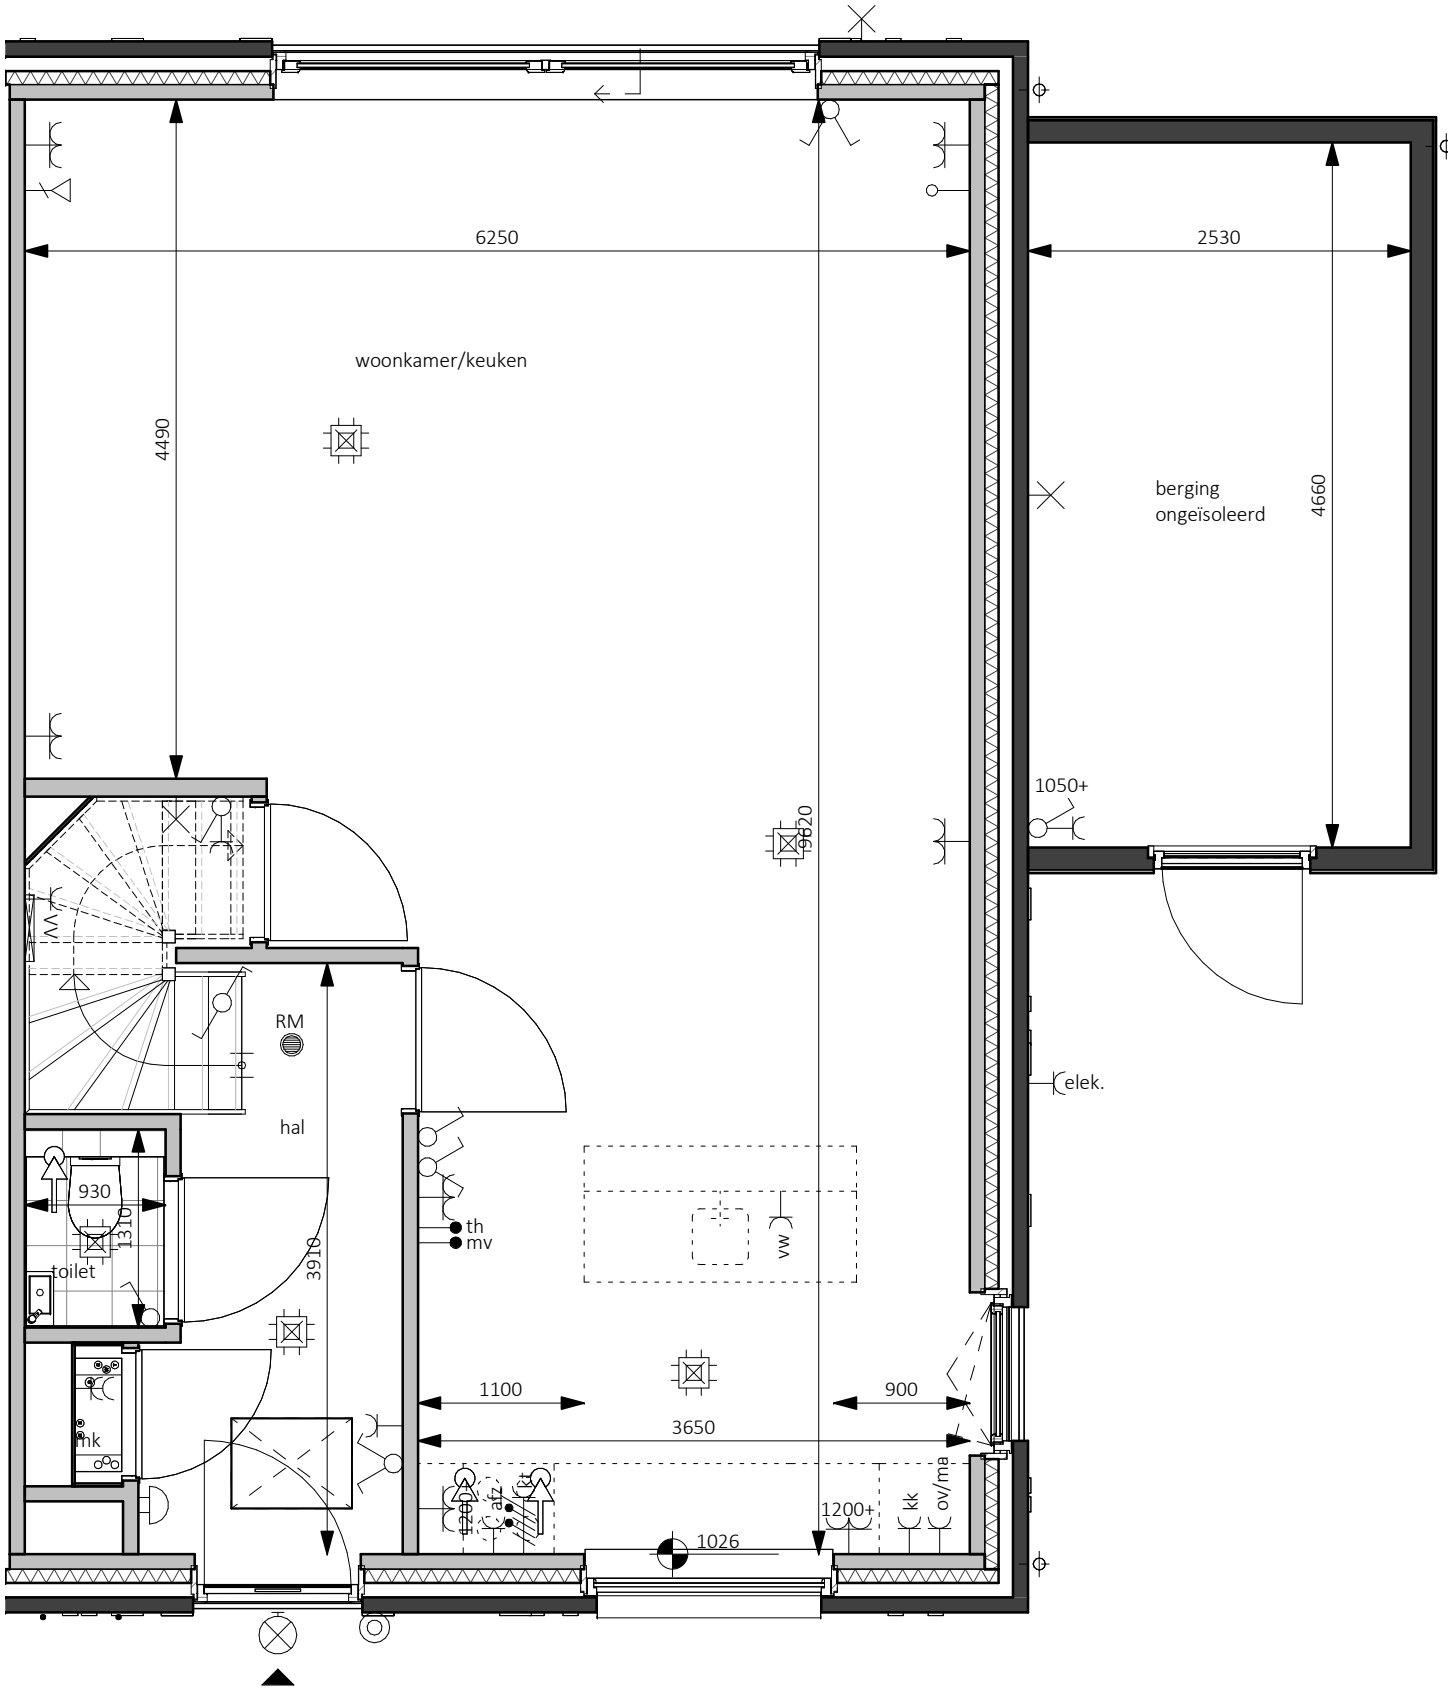


Begane grond - Peil=0
1 : 50

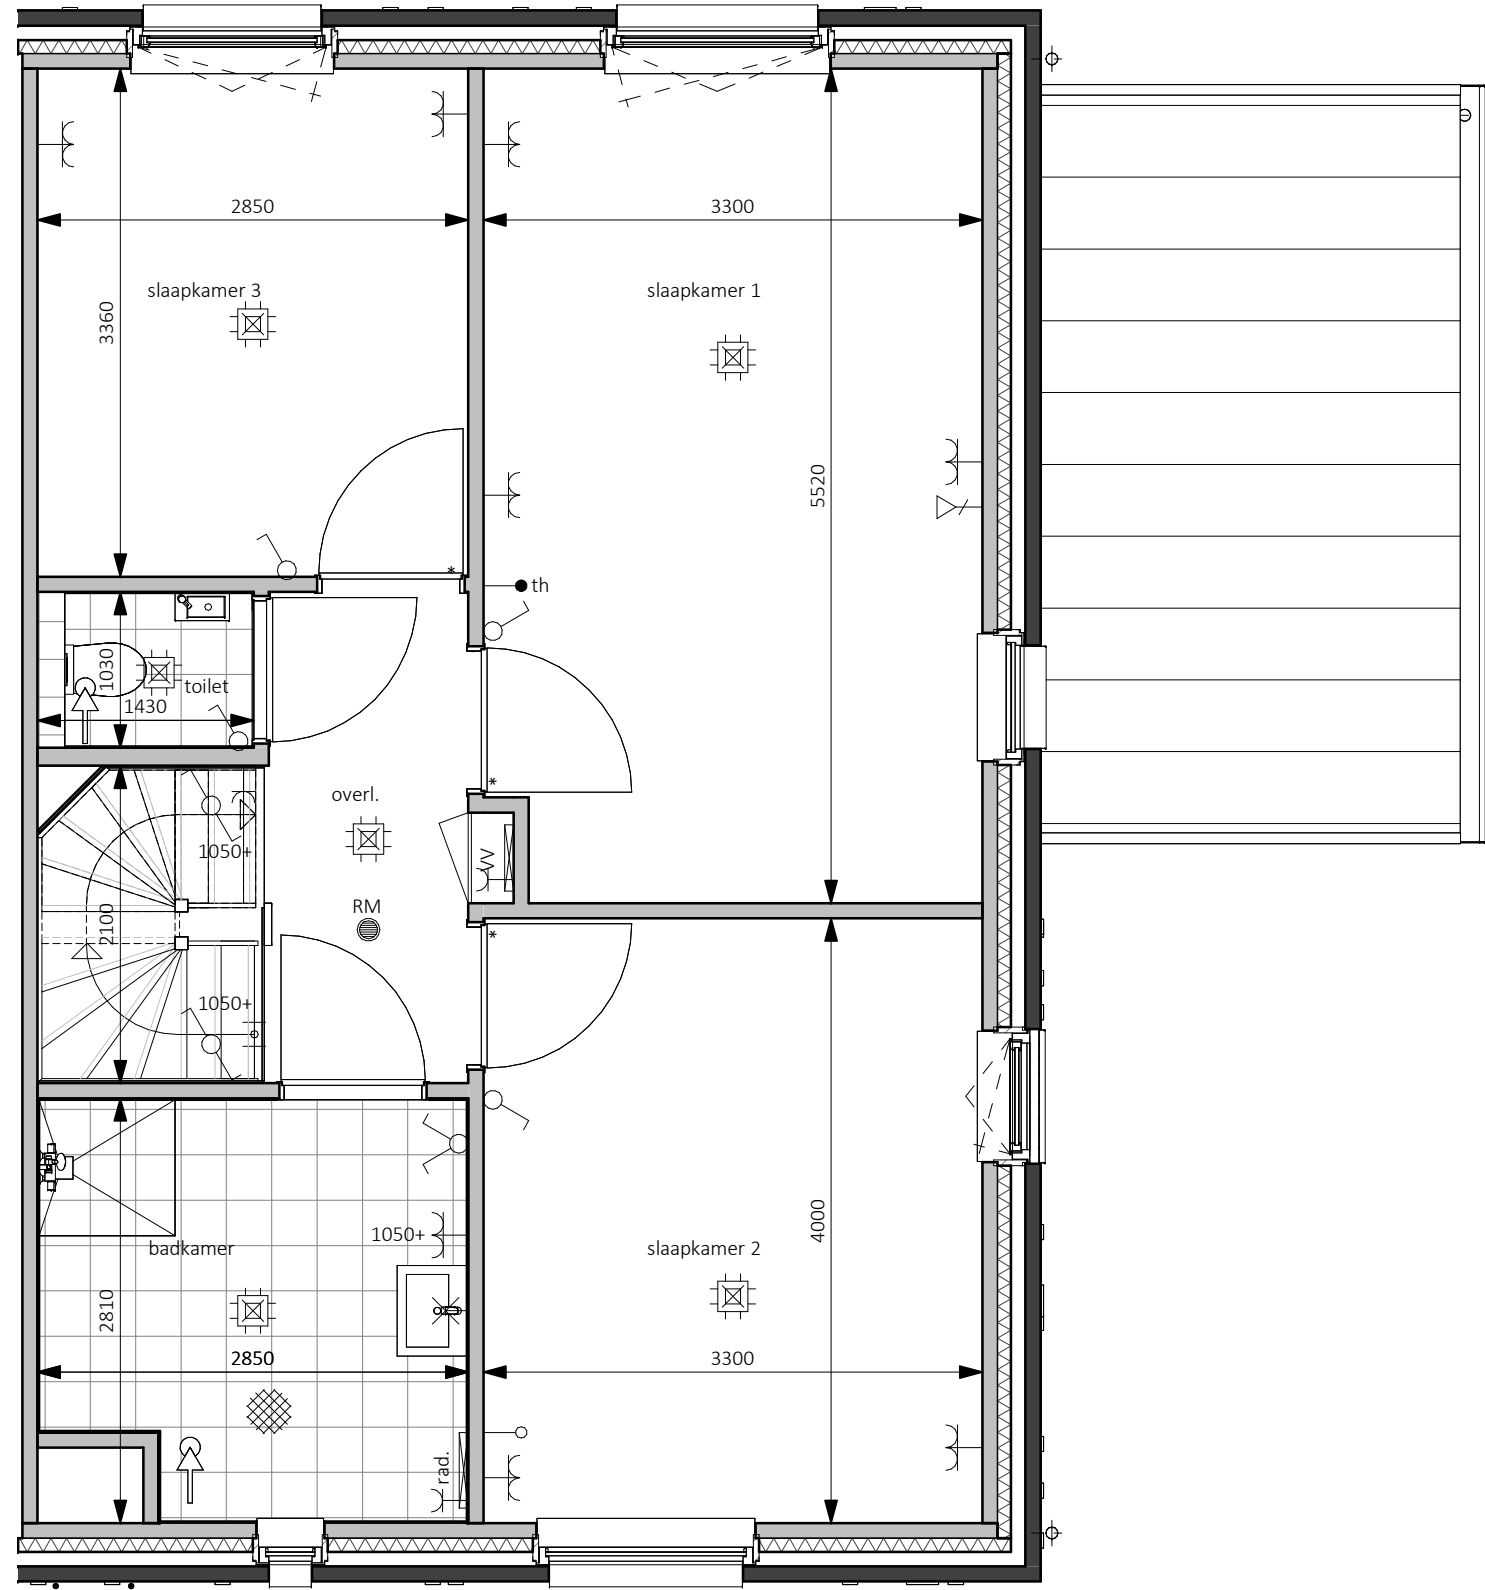

Eerste verdieping - 2900+P
1 : 50

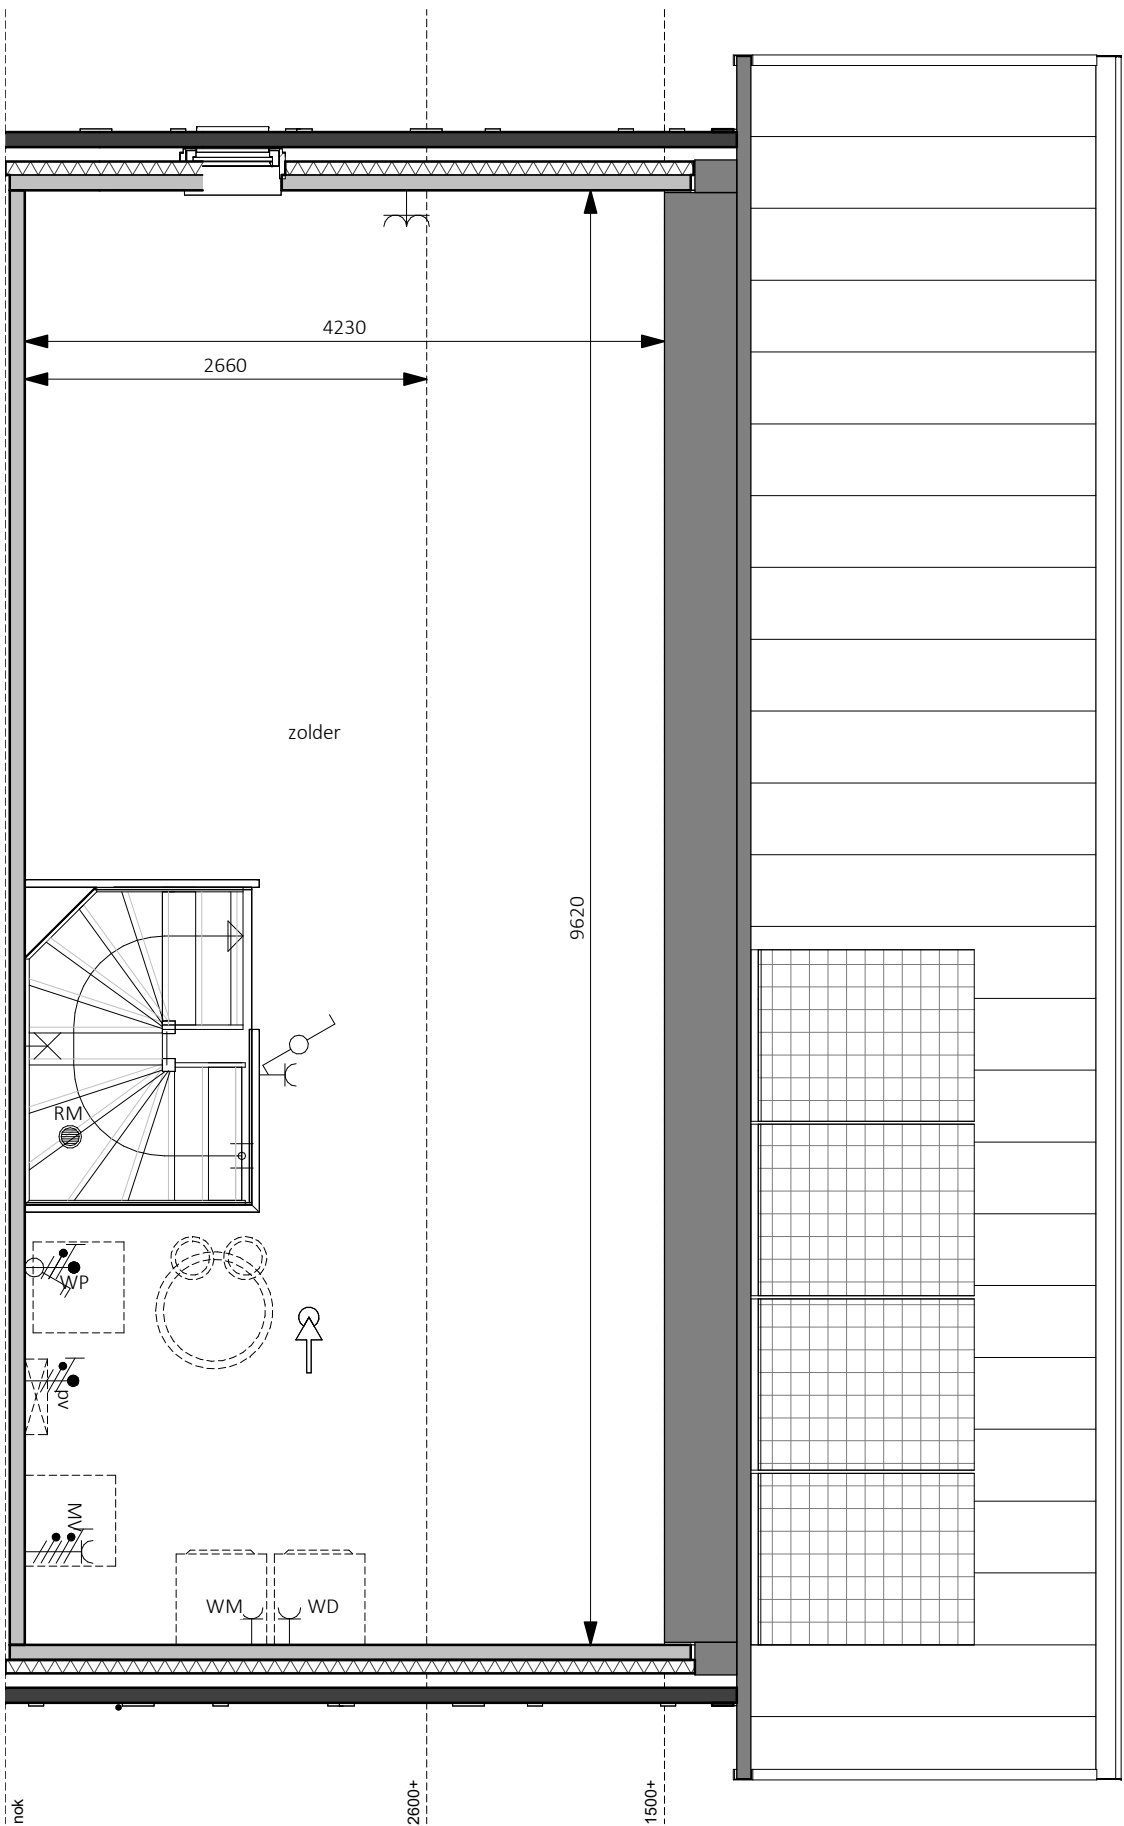

Tweede verdieping - 5800+P
1 : 50

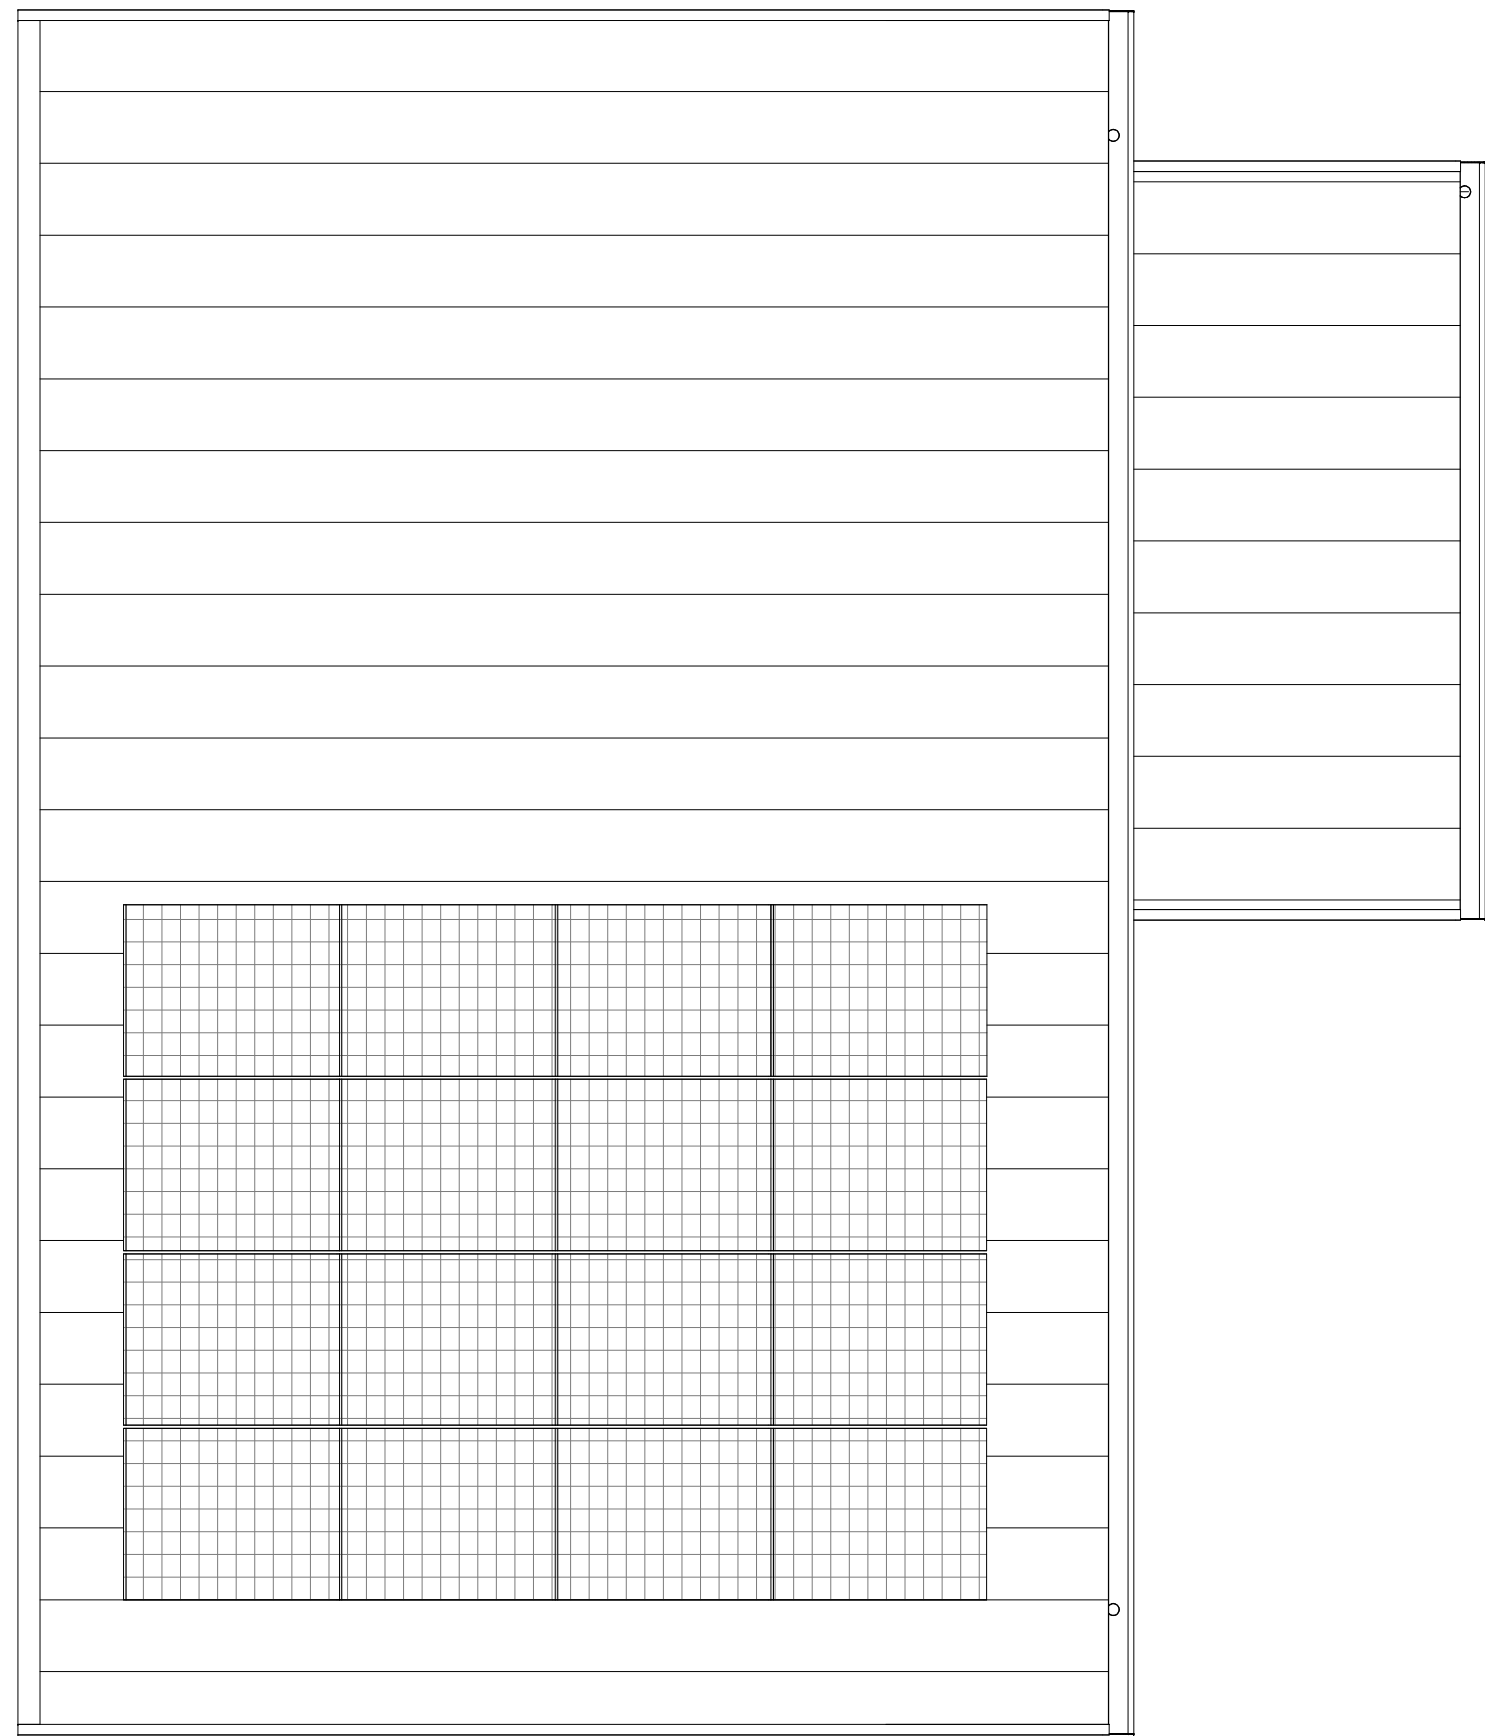

Dakaanzicht
1 : 50

Naam: Handtekening voor akkoord:
Datum:

Er kunnen geen rechten worden ontleend aan de volgende op deze tekening aanwezige zaken:

- Artist impressies en 3D weergaves
- Situatieplanning en inrichting in openbaar gebied
- Gevelaanzichten van eventuele andere op deze tekening aangegeven bebouwing
- Weergaves van aangeplande bebouwing zoals bouwwerken, etc. zijn aan veranderingen onderhevig
- PV panelen, definitief aantal PV panelen is afhankelijk van de definitieve BENG berekening. Indicatieve situering van de PV panelen is weergegeven op deze tekening
- Daksloepen, definitieve pantaal doorvoeren is afhankelijk van de definitieve installatie. Indicatieve situering van de doorvoeren is weergegeven op deze tekening
- De op de tekening aangegeven matvoeringen zijn in millimeters, excl. wandl afwerkingen en kunnen in de praktijk 1 à 2% afwijken
- De plattegronden zijn qua maatvoering niet geschikt voor opdrachten door koper aan derden

In de teken van de grondplanden worden zal een haag worden aangeplant op eigen grond (dowel particulier).
Uitgezonderd: voorspel en eventuele auto met naar de openbare weg.
Er zal een instandhoudingsverplichting worden opgenomen in de akte van levering ten behoeve van de hagen, hekwerken en andere erfafscheidingen welke bij oplevering zijn aangebracht.

Legenda	
	aardpunt data
	afzuiging ventilatie, def. positie n.l.b.
	beld-uker
	bel ontvanger
	meterkast, voeten van elektro- en watermeter
	floerluis
	buitenkraan
	rookmelder
	opstelplaats warmtepomp
	expansievaten t.b.v. warmtepomp
	boilerkast t.b.v. warmtepomp
	opstelplaats mechanische ventilatie
	omvormer pv panelen
	vloerverwarmingsverdeler
	elektrische radiator
	opstelplaats wasmachine
	opstelplaats droger
	zonnespiegel

bpd
bouwfonds gebiedsontwikkeling

MATEBOER
bouw bv

project: Cluster 3 Reeve
Klimaatdijk te Kampen

opdrachtgever: BPD Ontwikkeling BV
De Brand 30
3823 LK Amersfoort

architect: + W.P.G. ter Horst
tekenaar: D. Stuijvenberg / T. Kelder
status: Definitief

Op onze ontwerpen, tekeningen, modellen etc.
rust auteursrecht. KHV architecten is lid van de
BNA en is een erkend BNA bureau.

projectnr: K231118
tekeningnr: VK-17

onderwerp: Bouwnummer 17
Contracttekening
Tweelapper groot

schaal: 1:50/100
formaat: A0
datum: 09-01-2024
laatste wijz.