





Voorgevel
1 : 100

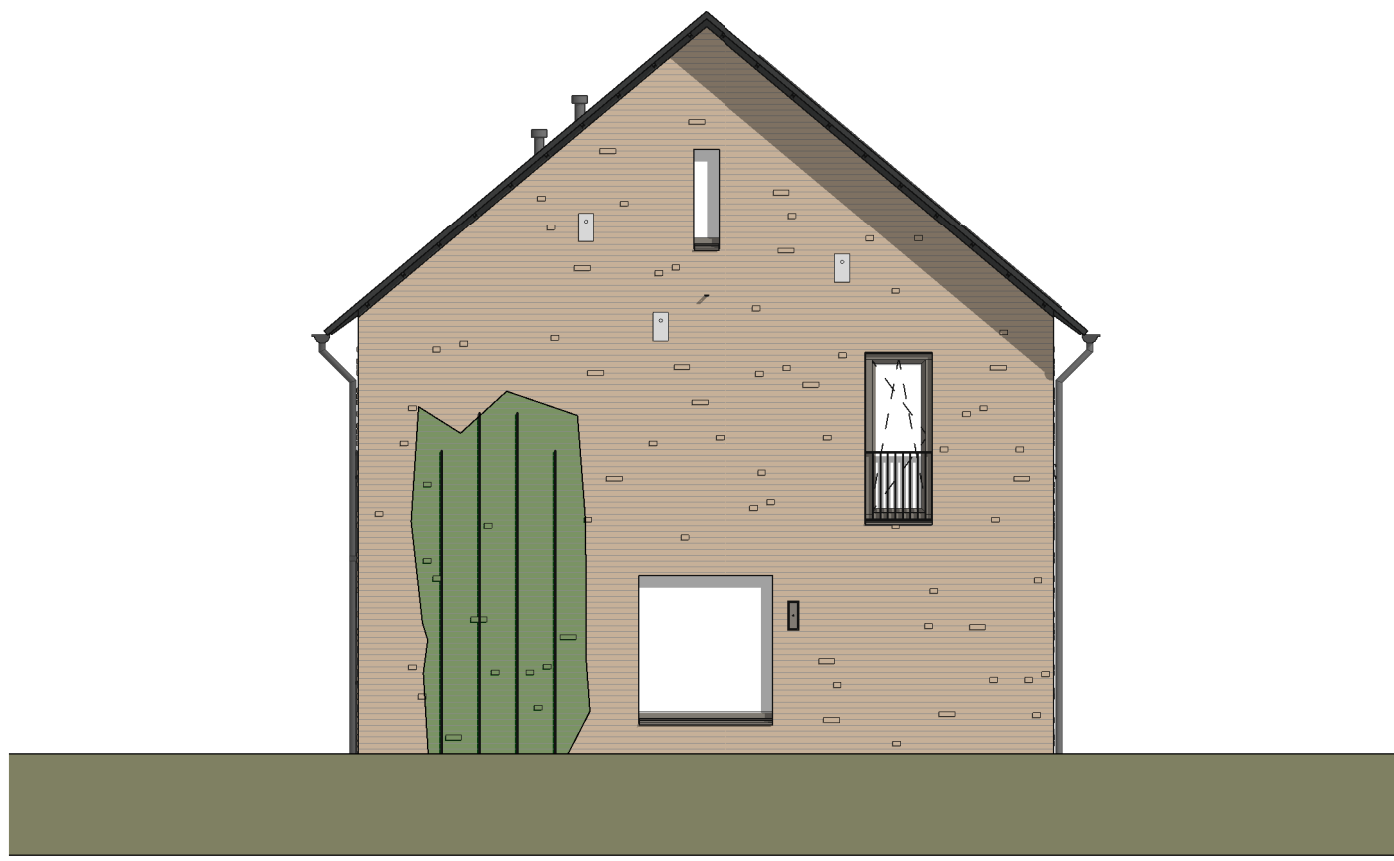

Rechtergevel
1 : 100




Achtergevel
1 : 100

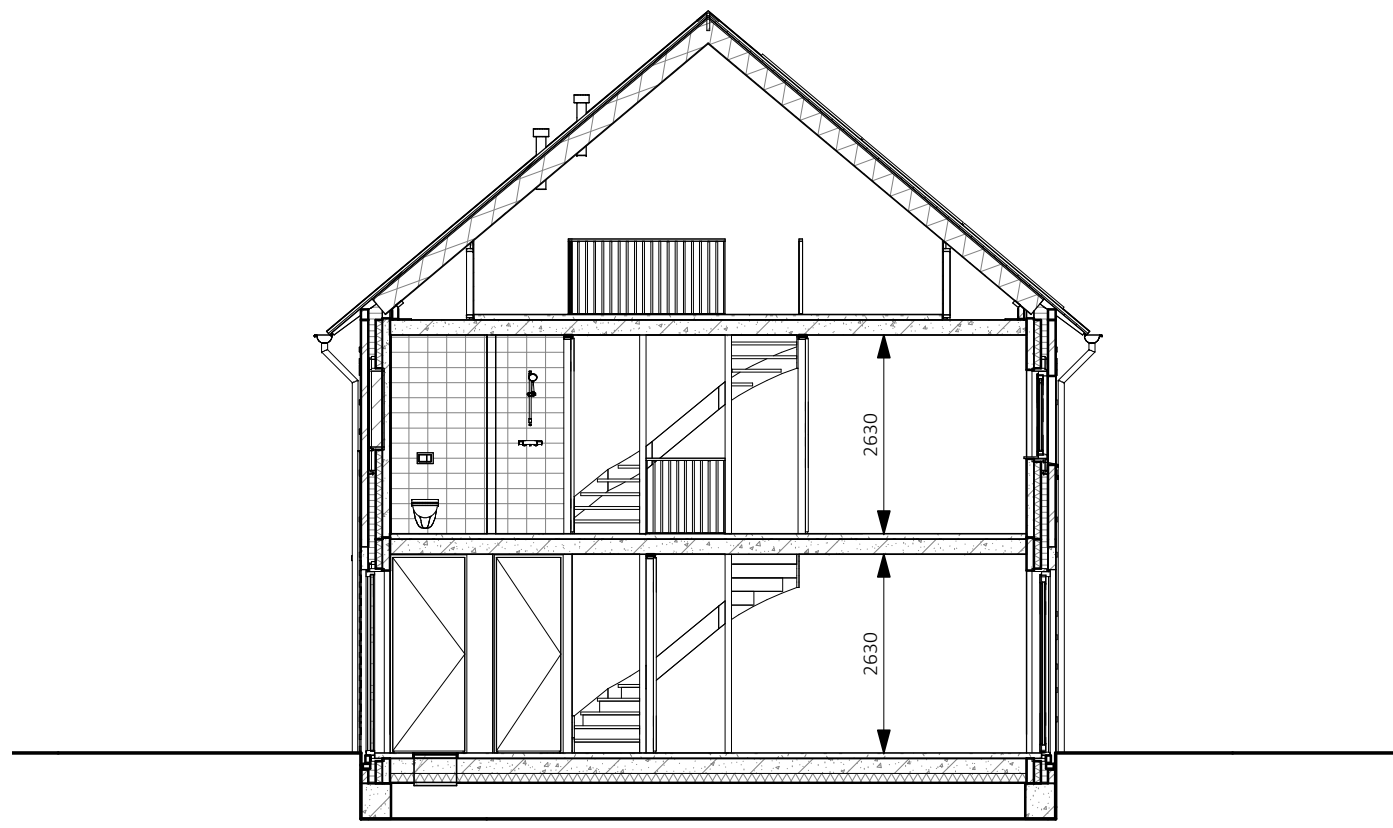


Doorsnede
1 : 100


zie VK-35 voor
tekening berging

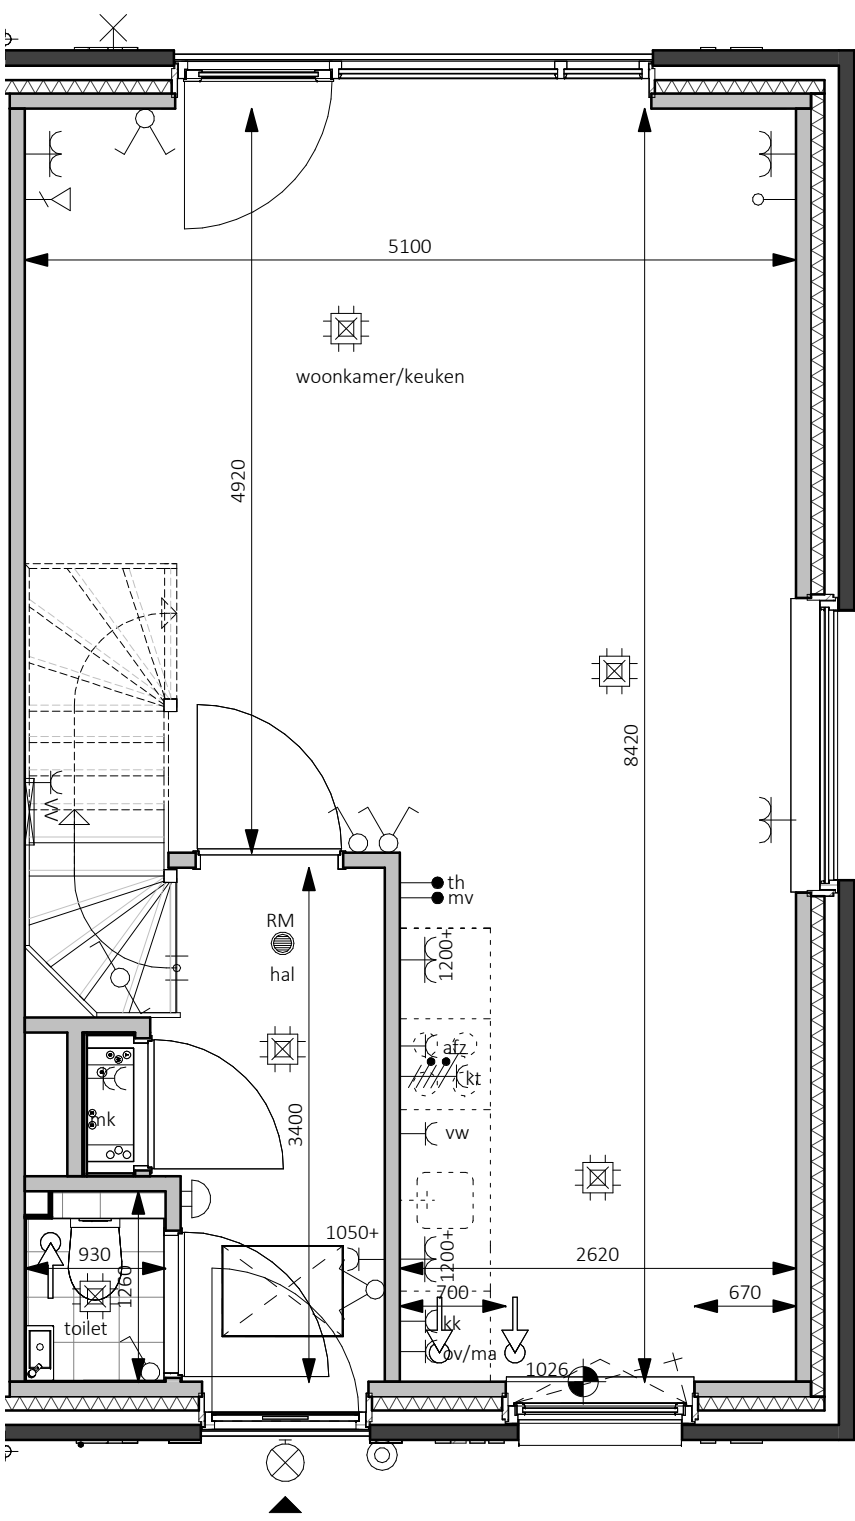


Begane grond - Peil=0
1 : 50

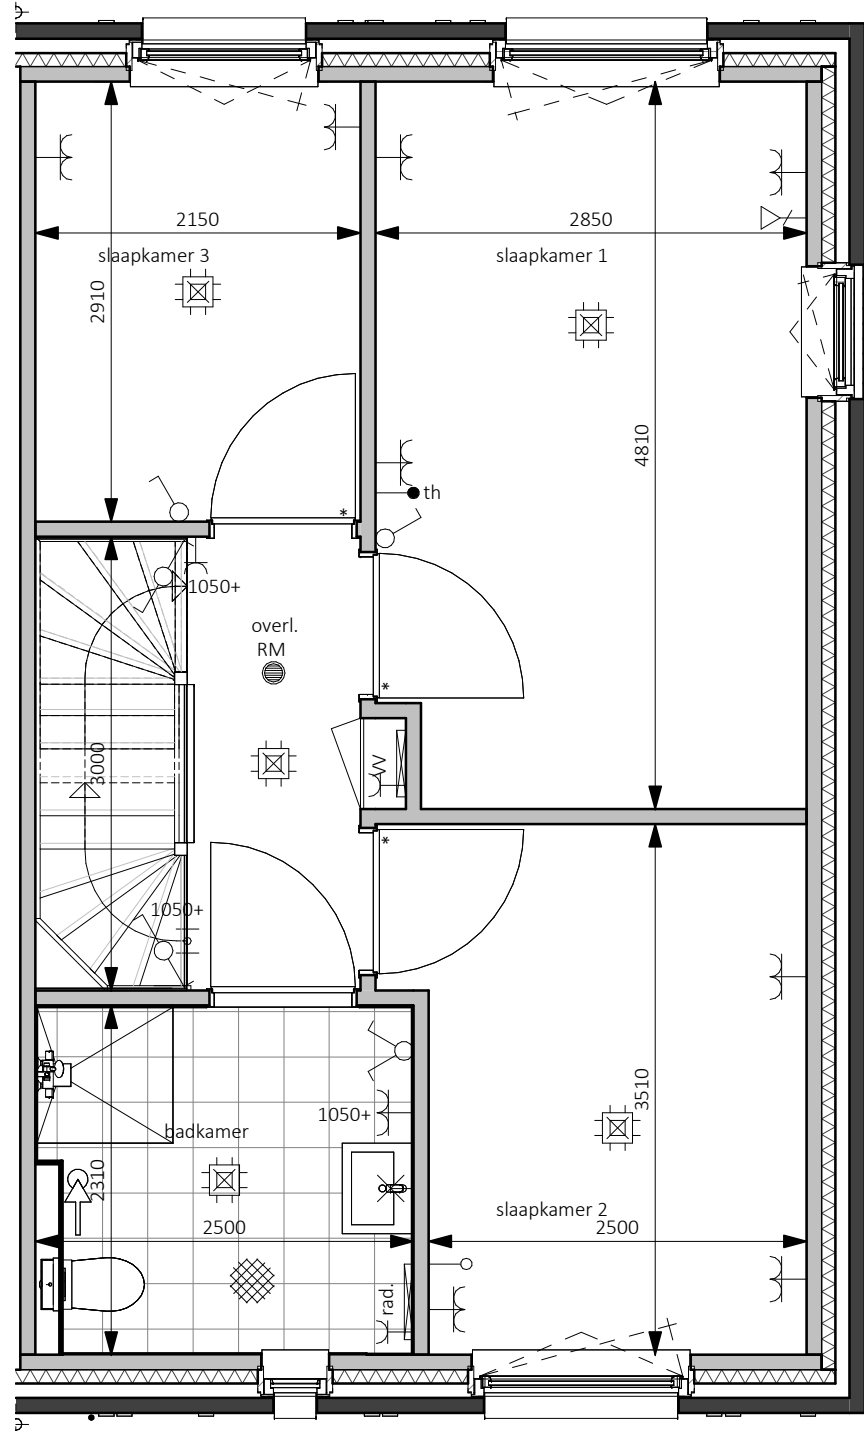

Eerste verdieping - 2900+P
1 : 50

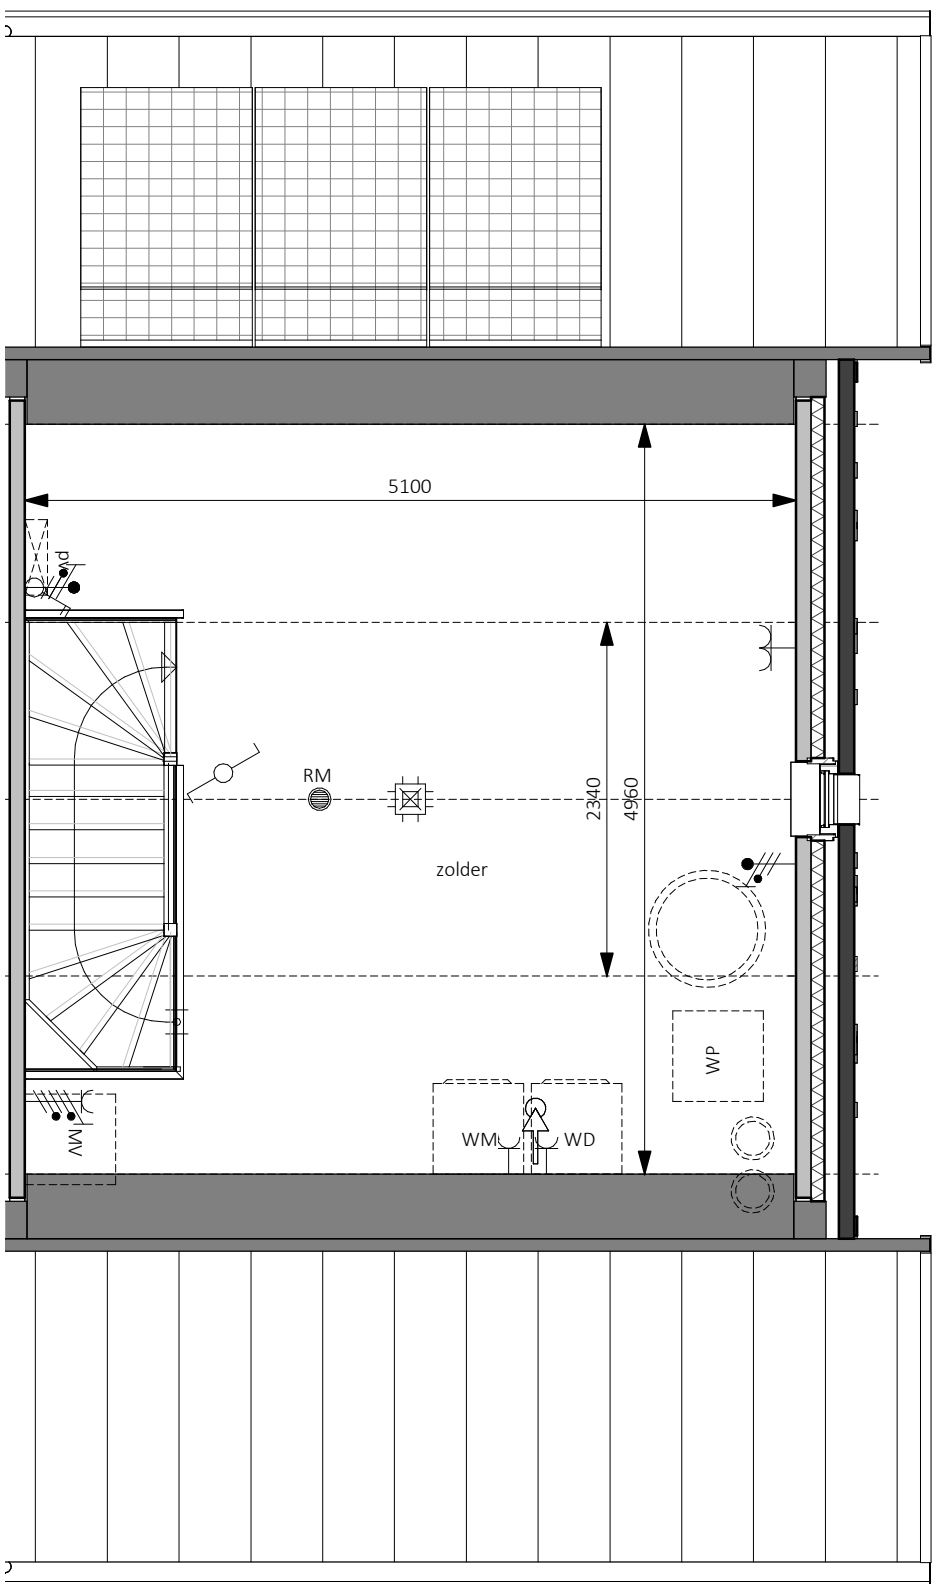

Tweede verdieping - 5800+P
1 : 50

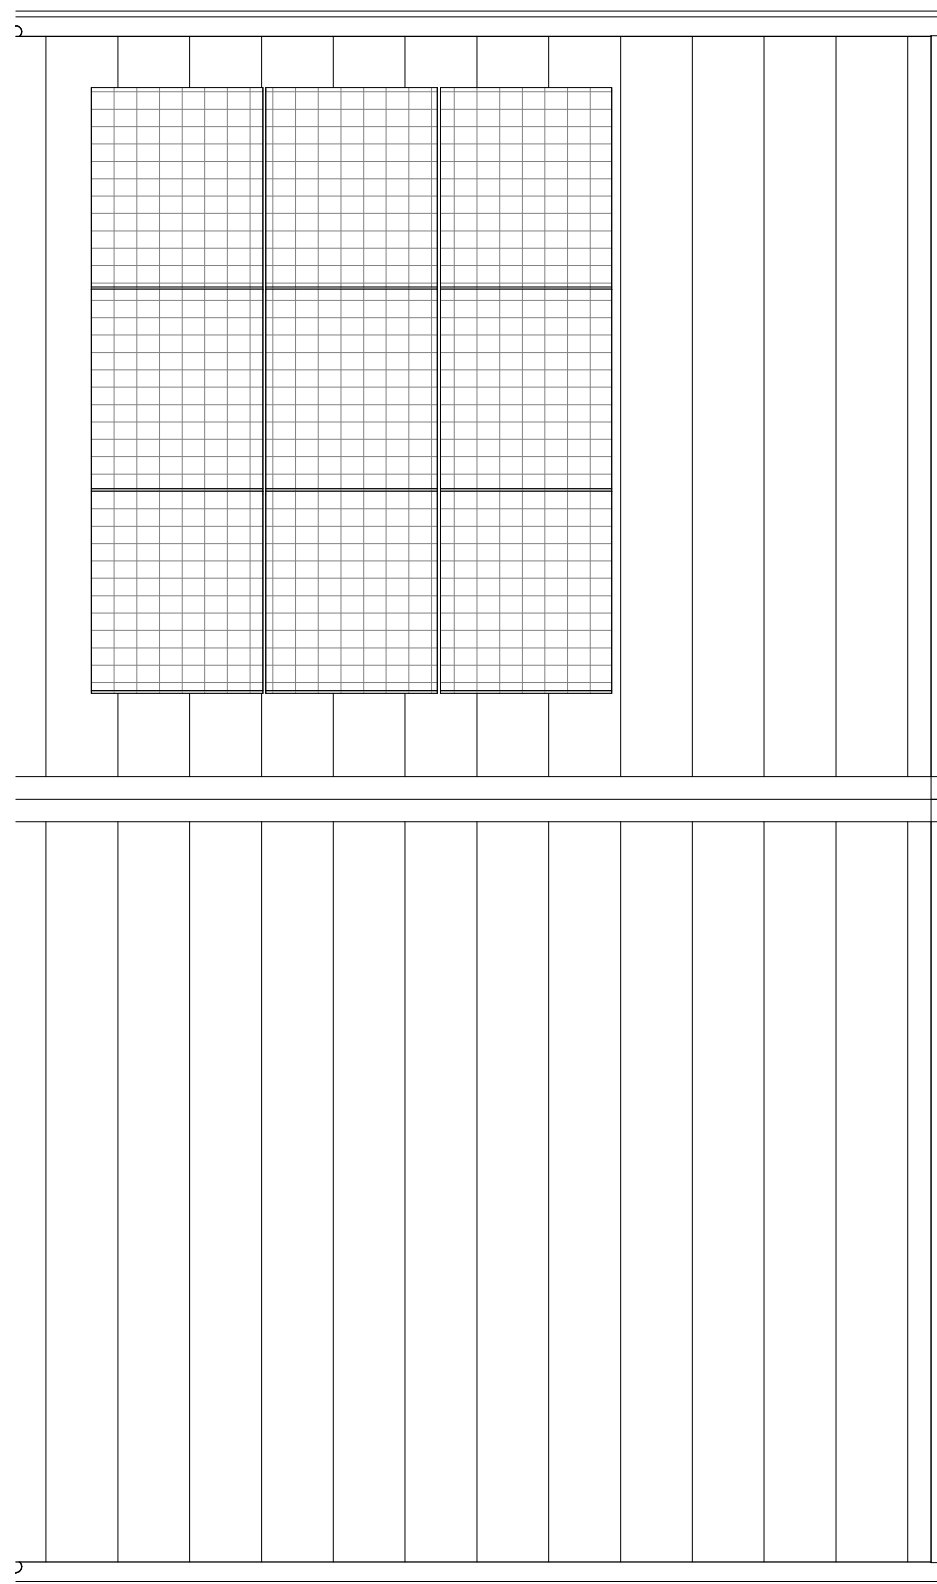

Dakaanzicht
1 : 50

Naam: Handtekening voor akkoord:
Datum:
Er kunnen geen rechten worden ontleend aan de volgende op deze tekening aanwezige zaken:
- Artist impressies en 3D weergaves
- Schaaltekening en inscriptie in openbaar gebied
- Grontaanbestedingen van eventuele andere op deze tekening aangegeven bebouwing
- Weergaves van aangeplande bebouwing zoals bouwwerken, etc. zijn van veranderingen onderhevig
- PV panelen, definitief aantal PV panelen is afhankelijk van de definitieve BENG berekening. indicatieve situering van de PV panelen is weergegeven op deze tekening
- Dakschermen, definitieve positie dakschermen is afhankelijk van de definitieve installatie. indicatieve situering van de dakschermen is weergegeven op deze tekening
De op de tekening aangegeven matvoeringen zijn in millimeters, excl. wandl afwerkingen en kunnen in de praktijk 1 à 2% afwijken
De plattegronden zijn qua maatvoering niet geschikt voor opdrachten door koper aan derden
In de teken van de grondplanden worden zal een laag worden aangegeven op eigen grond (dual particular).
Uitgevoerd, vervoerd en eventuele auto met naar de openbare weg.
Er zal een onderhoudsverplichting worden opgenomen in de akte van levering ten behoeve van de hagen, hekwerken en andere erfafscheidingen welke bij oplevering zijn aangebracht.

Legenda	
	aardmut
	wand lichtpunt
	wand lichtpunt + armatuur
	plafondlichtpunt
	enkeelpolige schakelaar
	serie schakelaar
	wisselschakelaar
	kruis schakelaar
	enkele wandcontactdoos
	dubbele wandcontactdoos horizontaal
	dubbele wandcontactdoos verticaal
	kooz leding
	bedraade leding
	thermostaat
	centraal aardpunt
	aansluitpunt 230V t.b.v. WTW
	Perlek wot t.b.v. kooktoestel
	aansluitpunt 230V t.b.v. PV installatie
	aansluitpunt data
	afzuigkap ventilatie, def. positie n.t.b.
	beld-uker
	bel ontvanger
	meterkast, voorzien van elektro- en watermeter
	vloerluis
	buitenkraan
	rookmelder
	opstelplaats warmtepomp
	expansievat t.b.v. warmtepomp
	boiler t.b.v. warmtepomp
	opstelplaats mechanische ventilatie
	omvormer pv panelen
	vloerverwarmingverdelers
	elektrische radiator
	opstelplaats wasmachine
	opstelplaats droger
	zonnespiegel

 bpd bouwfonds gebiedsontwikkeling	 KHV ARCHITECTEN Korffier / Ter Horst / De Velde Architecten
 MATEBOER bouw bv	 KHV ARCHITECTEN Korffier / Ter Horst / De Velde Architecten
Dat 5 8306 88 Ernstelord	T 05271 69 99 99 info@khv.nl www.khv.nl
project Cluster 1 Reeve Klimaatdijk te Kampen	project Cluster 1 Reeve Klimaatdijk te Kampen
opdrachtgever BPD Ontwikkeling BV De Brand 30 3823 LK Amersfoort	opdrachtgever BPD Ontwikkeling BV De Brand 30 3823 LK Amersfoort
architect b. W. P. G. ter Horst tekenaar D. Stunnenberg / T. Kelder	architect b. W. P. G. ter Horst tekenaar D. Stunnenberg / T. Kelder
status Definitief	status Definitief
onderwerp Bouwnummer 4 Contracttekening Rijwoning	onderwerp Bouwnummer 4 Contracttekening Rijwoning
schaal 1:50/100	schaal 1:50/100
formaat A0	formaat A0
datum 09-01-2024	datum 09-01-2024
laatste wijz.	laatste wijz.