





Voorgevel
1 : 100

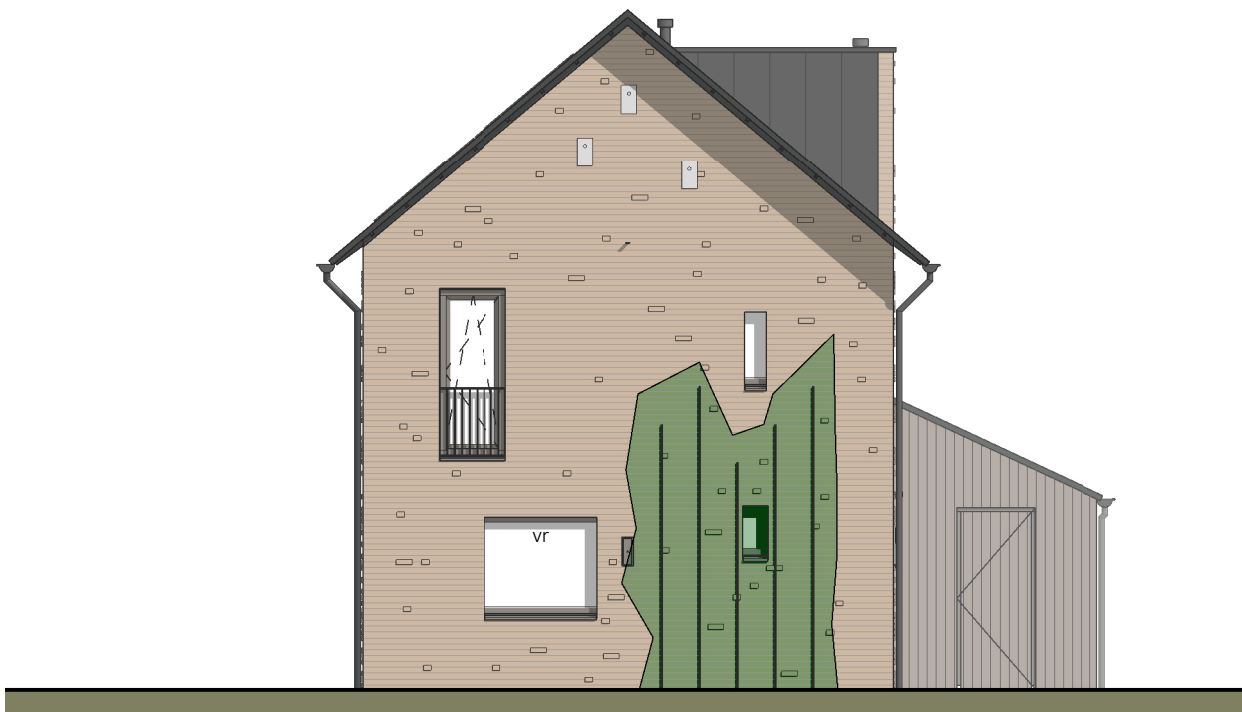


Rechtergevel
1 : 100




Achtergevel
1 : 100

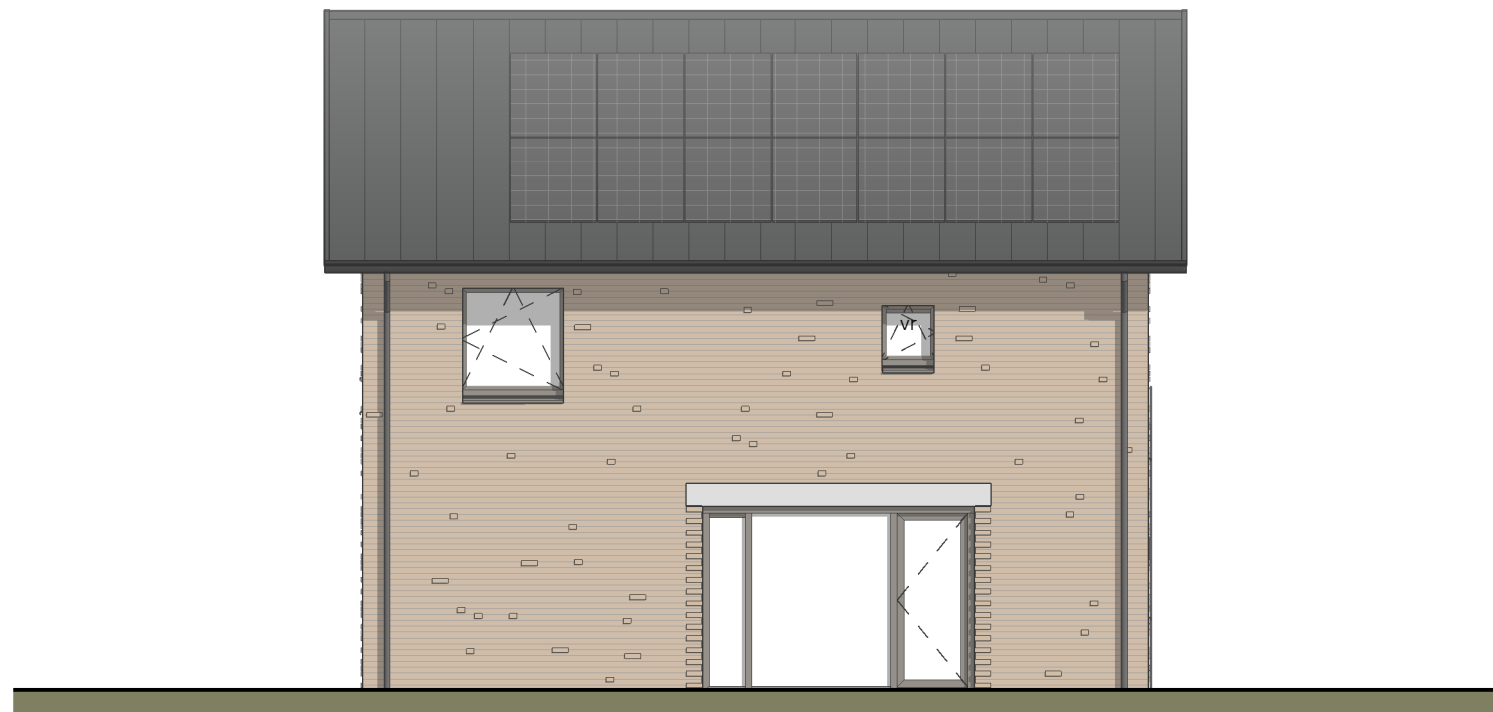


Linkergevel
1 : 100

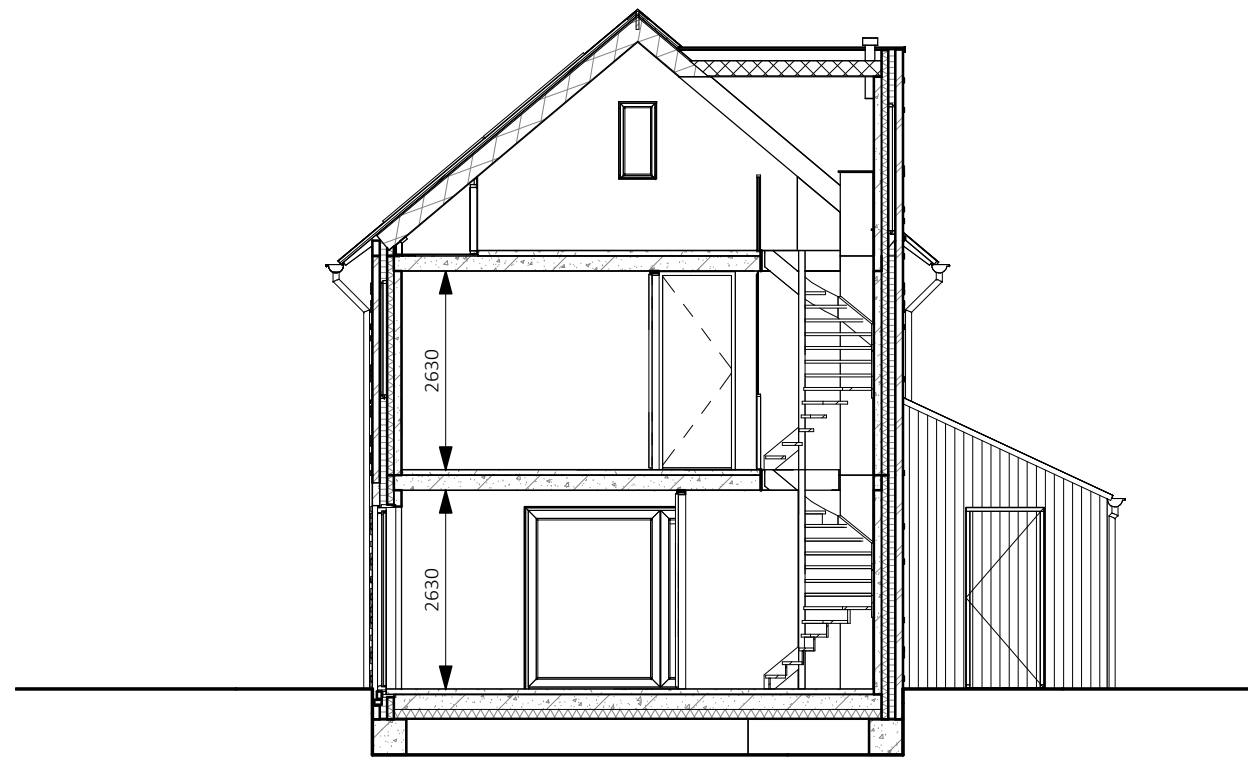


Doorsnede
1 : 100

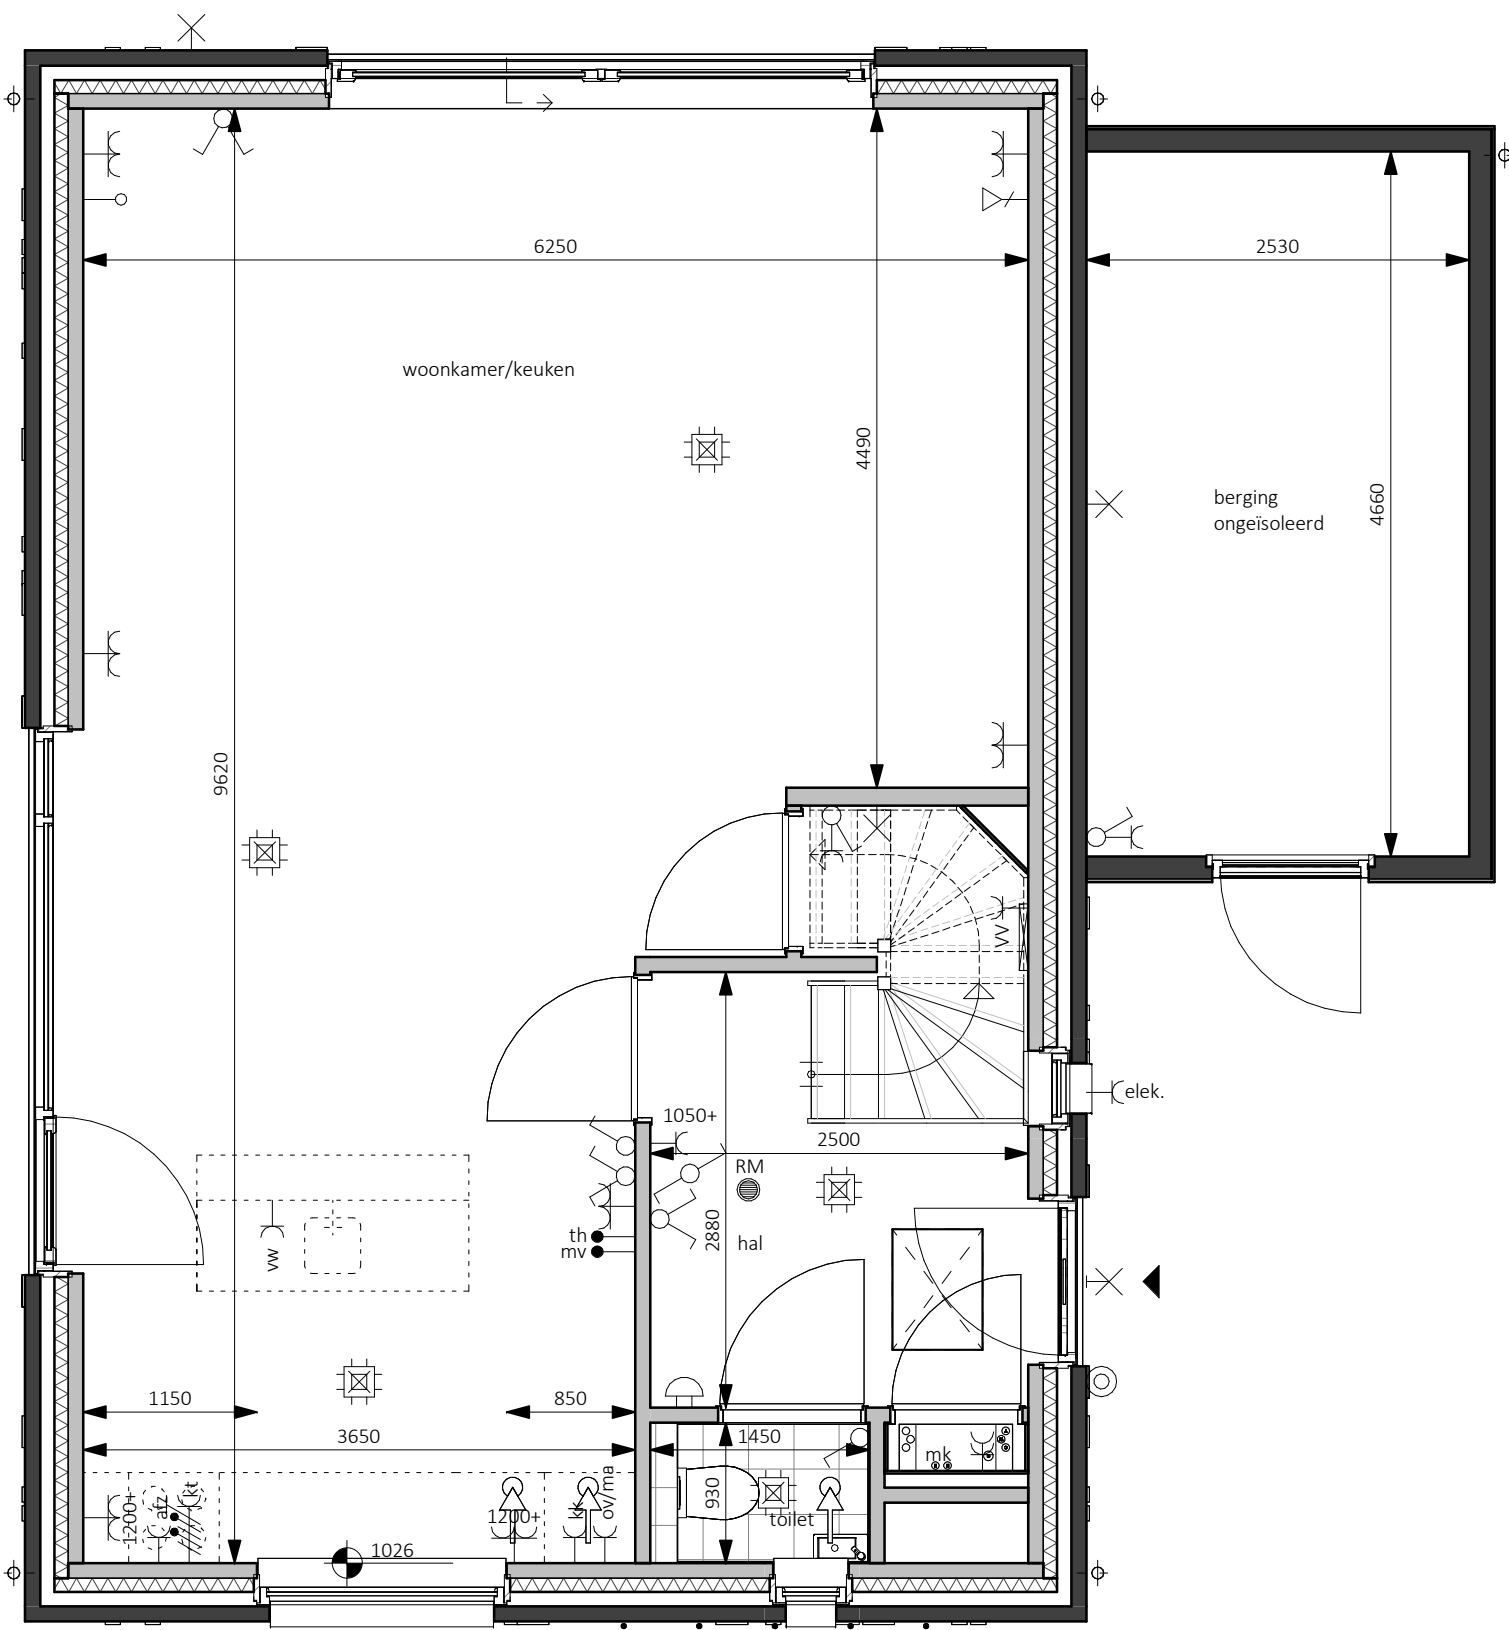


Begane grond - Peil=0
1 : 50

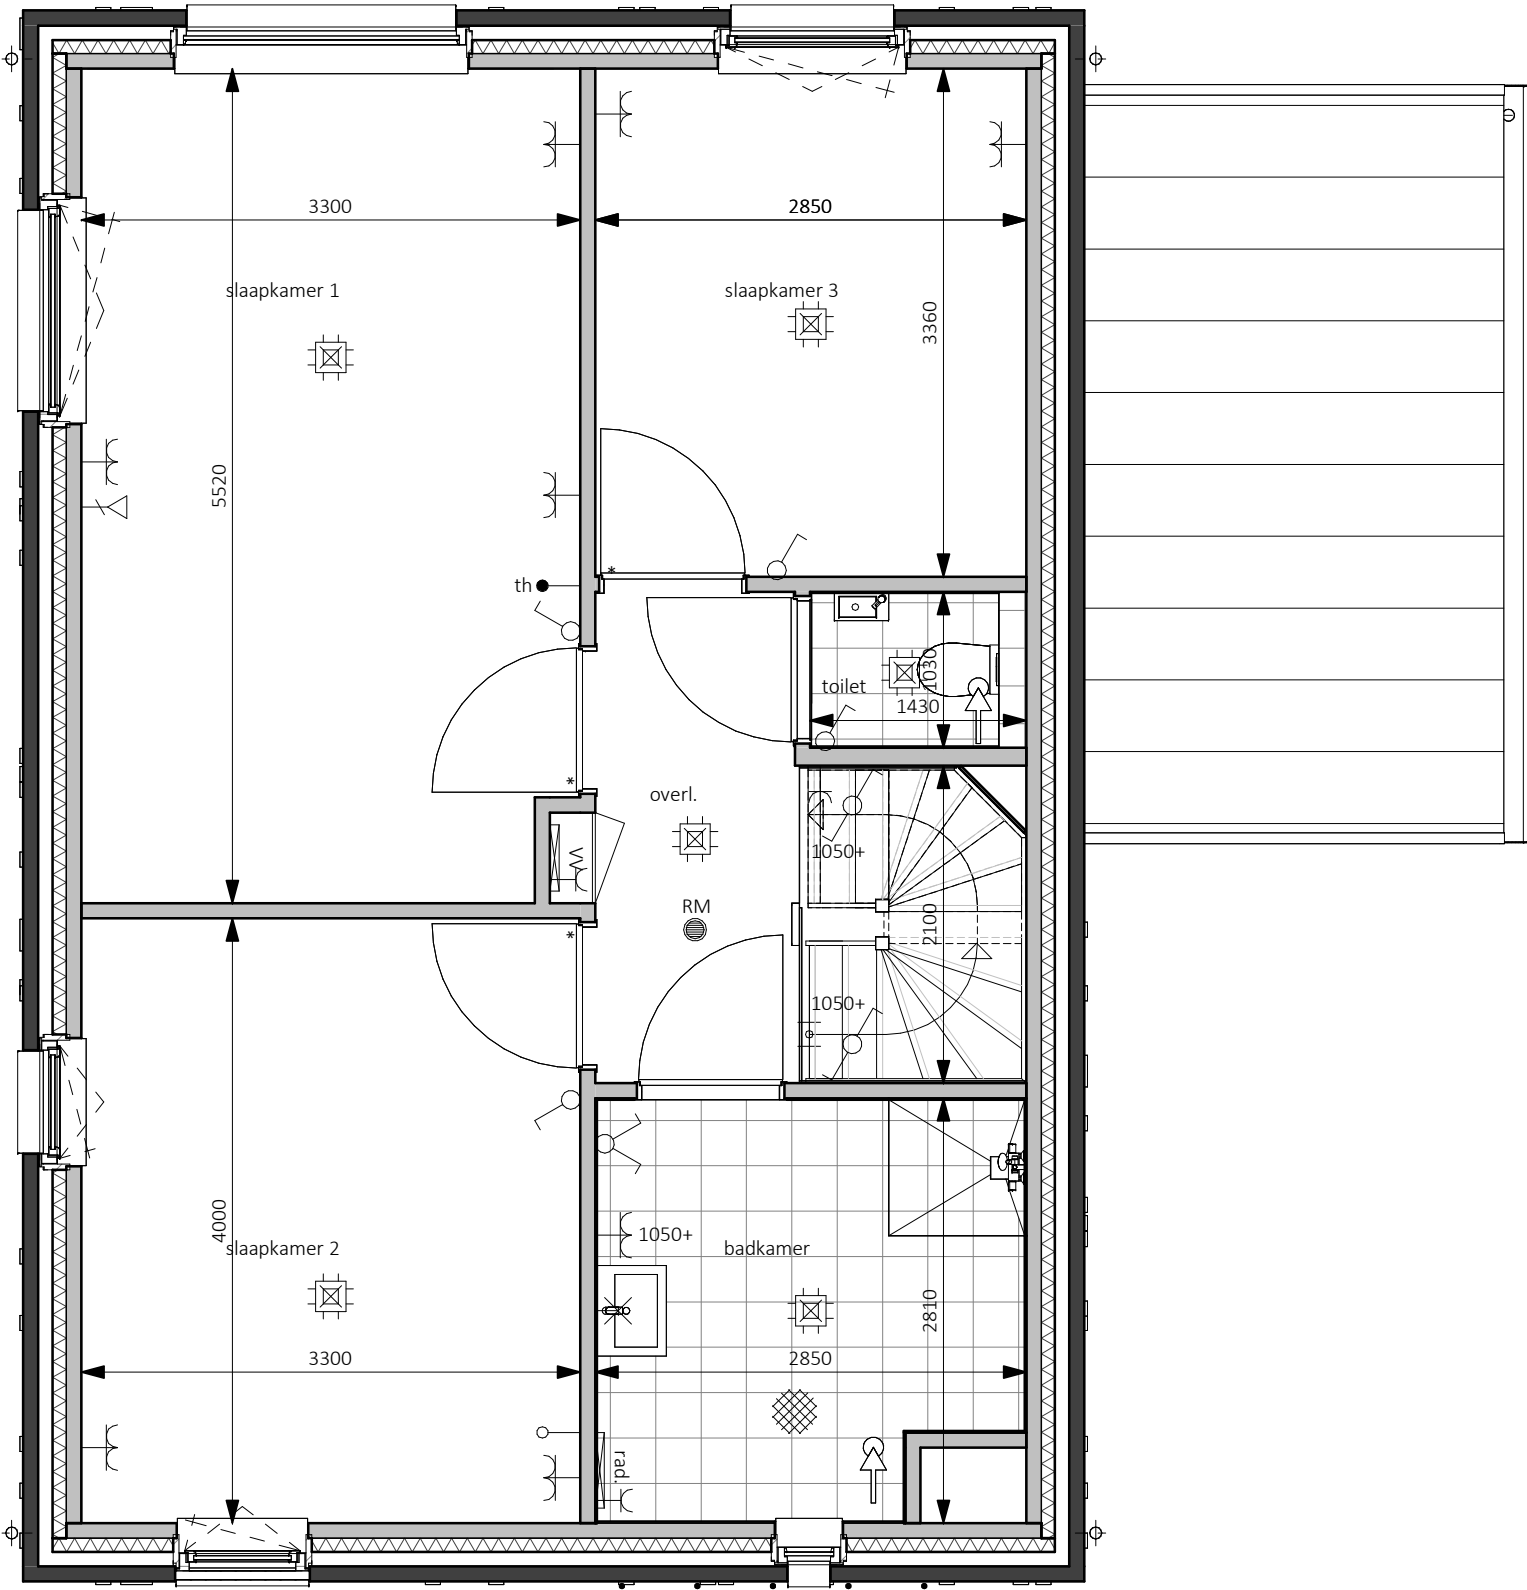

Eerste verdieping - 2900+P
1 : 50

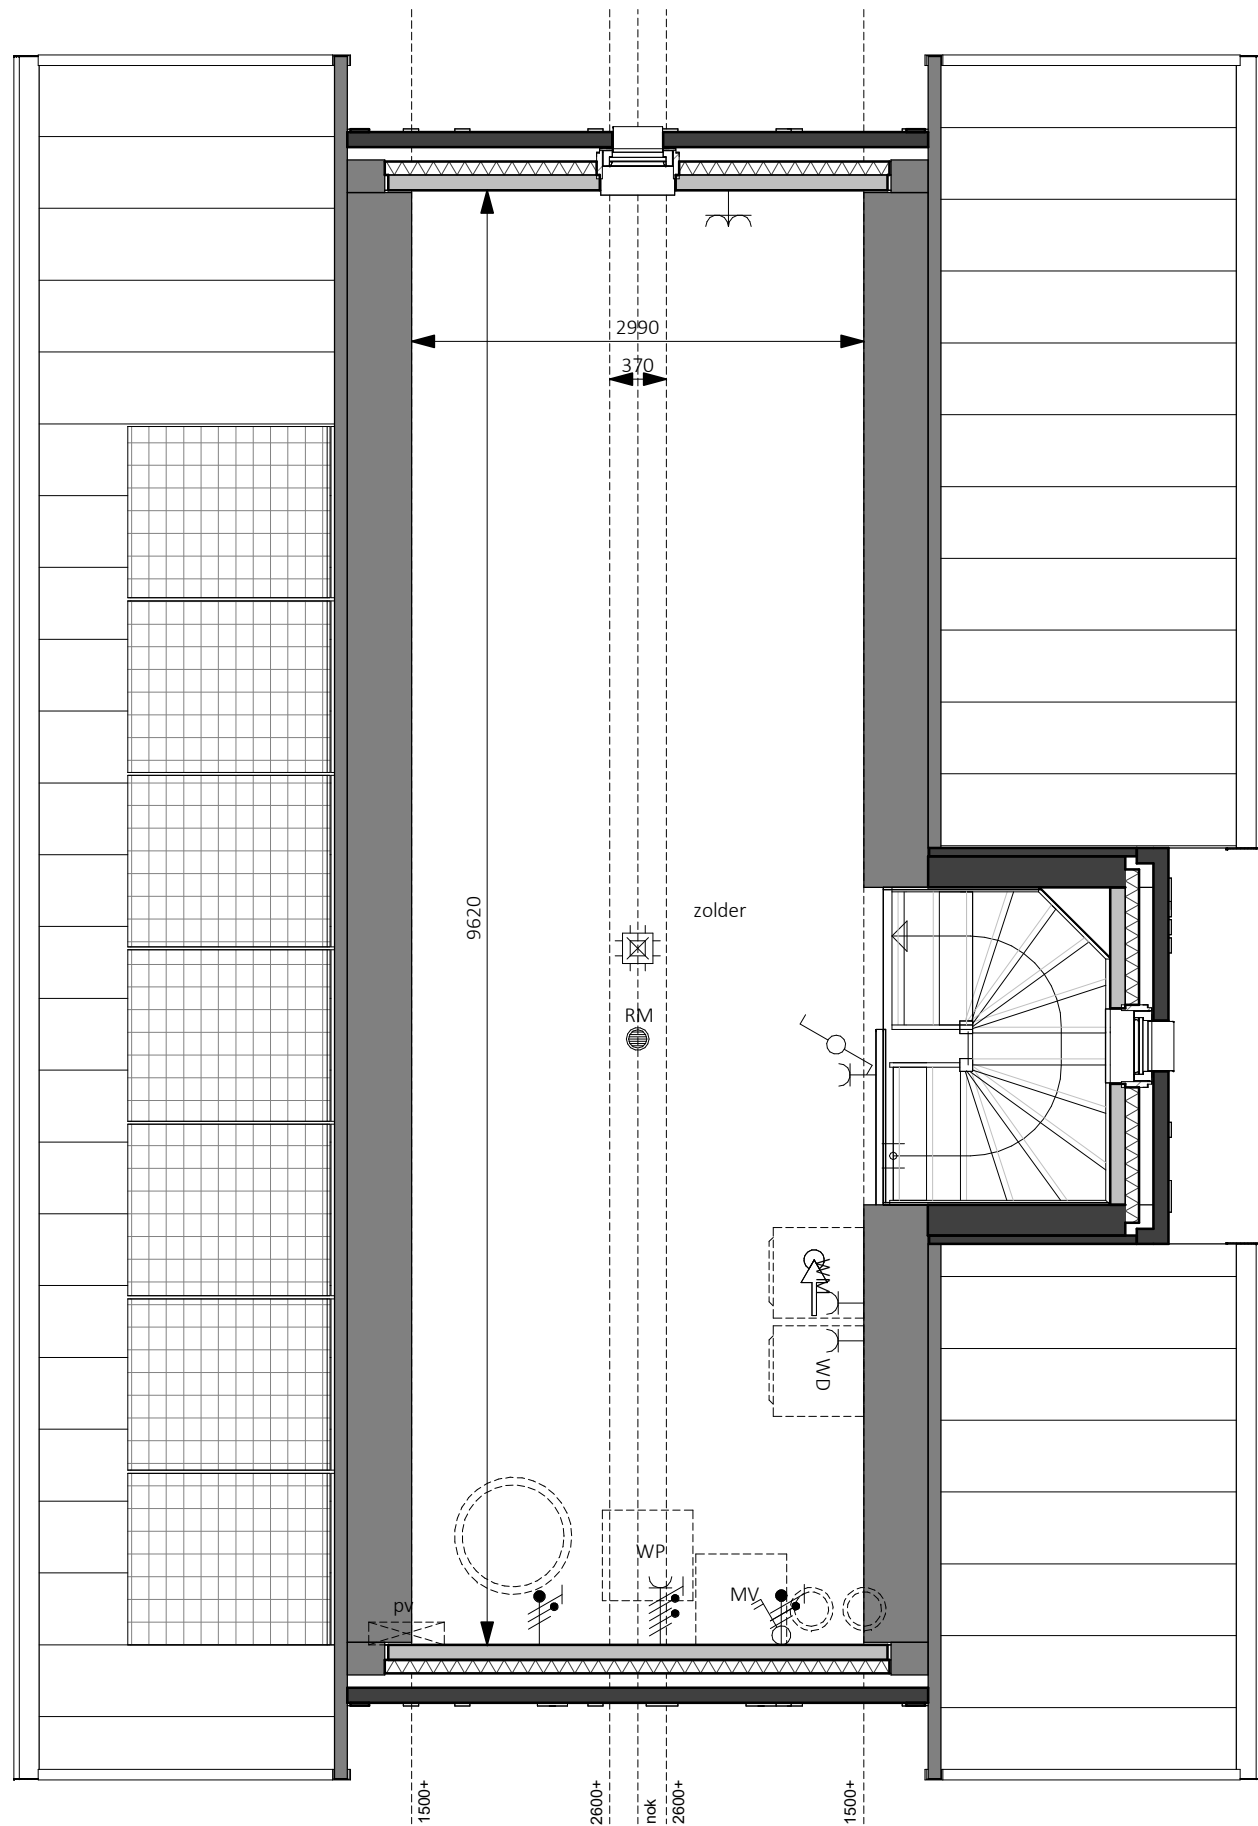

Tweede verdieping - 5800+P
1 : 50

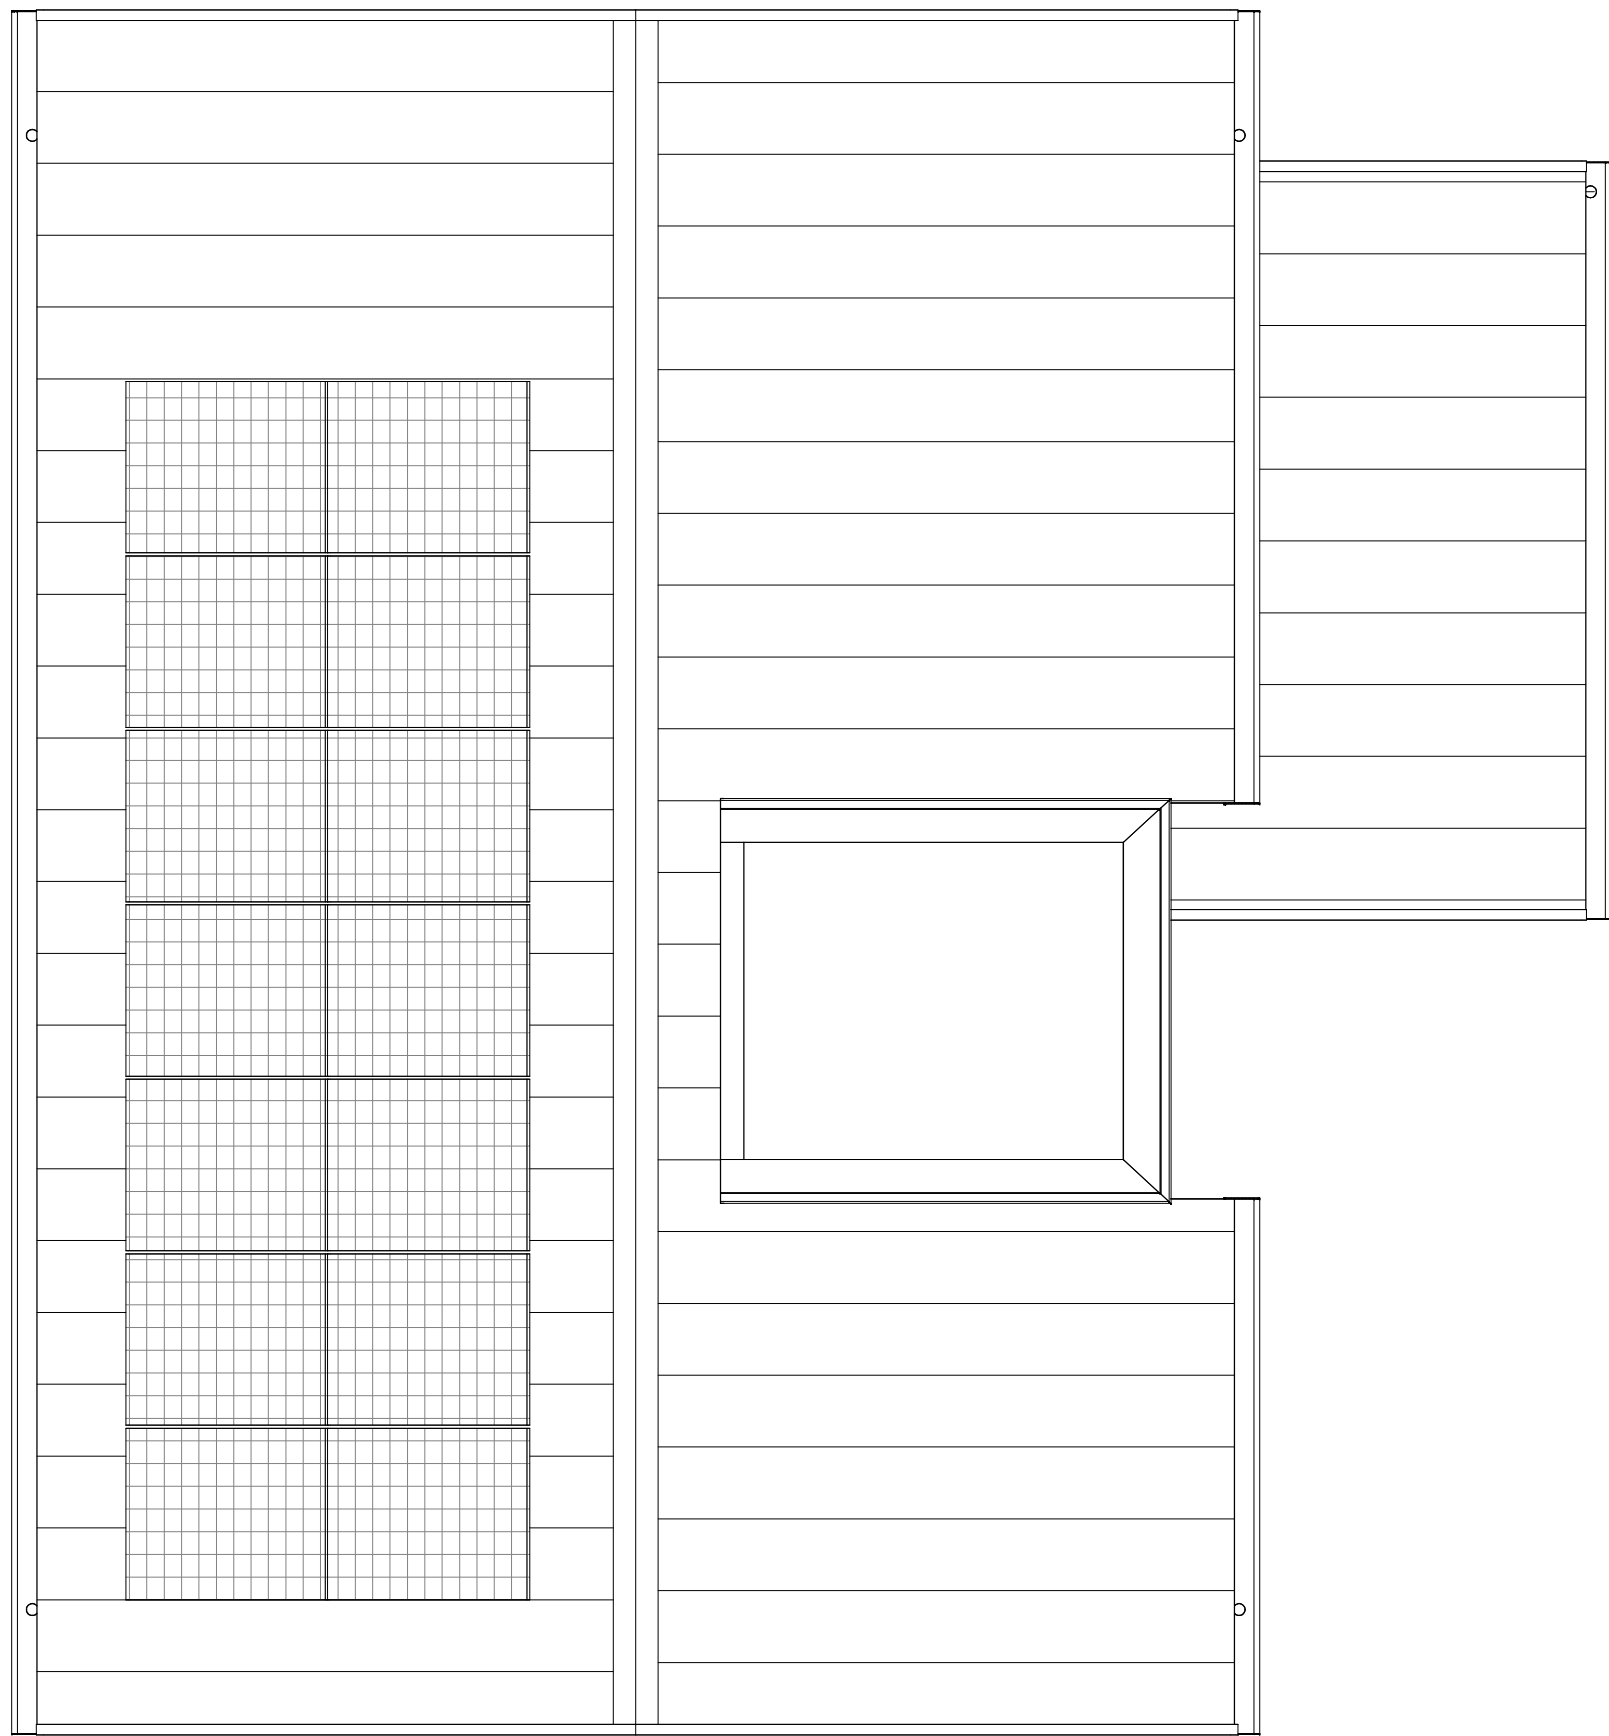

Dakaanzicht
1 : 50

Naam: Handtekening voor akkoord:
Datum:
Er kunnen geen rechten worden ontleend aan de volgende op deze tekening aanwezige zaken:
- Artist impressies en 3D weergaves
- Schaaltekening en inrichting in openbaar gebied
- Gevelaanzichten van eventuele andere op deze tekening aangegeven bebouwing
- Weergaves van aangeplande bebouwing zoals bouwmuren, etc. zijn van veranderingen onderhevig
- PV panelen, definitief aantal PV panelen is afhankelijk van de definitieve BENG berekening. indicatieve situering van de PV panelen is weergegeven op deze tekening
- Dakdoorvoeren, definitieve positie doorvoeren is afhankelijk van de definitieve installatie. indicatieve situering van de doorvoeren is weergegeven op deze tekening
De op de tekening aangegeven maatvoeringen zijn in millimeters, excl. wandl afwerkingen en kunnen in de praktijk 1 à 2% afwijken
De plattegronden zijn qua maatvoering niet geschikt voor opdrachten door koper aan derden
In de teken van de grondplanden worden zal een haag worden aangeplant op eigen grond (naast particulier).
Uitgevoerd: voorspel en eventuele auto met naar de openbare weg.
Er zal een instandhoudingsverplichting worden opgenomen in de akte van levering ten behoeve van de hagen, hekwerken en andere erfafscheidingen welke bij oplevering zijn aangebracht.

Legenda	
	aardruut data
	wand lichtpunt
	wand lichtpunt + armatuur
	plafondlichtpunt
	enkeelpolige schakelaar
	serie schakelaar
	wisselschakelaar
	kruis schakelaar
	enkele wandcontactdoos
	dubbele wandcontactdoos horizontaal
	dubbele wandcontactdoos verticaal
	kooz leding
	bedrade leding
	thermostaat
	centraal aardpunt
	aansluitpunt 230V t.b.v. WTW
	Perlek wot t.b.v. kooktoestel
	aansluitpunt 230V t.b.v. PV installatie
	aansluitpunt data
	afzuigreg ventilatie, def. positie n.t.b.
	beld-ukker
	bel ontvanger
	meterkast, voezen van elektro- en watermeter
	vloerluk
	buitenkraan
	rookmelder
	opstelplaats warmtepomp
	expansievaten t.b.v. warmtepomp
	boilerkast t.b.v. warmtepomp
	opstelplaats mechanische ventilatie
	omvormer pv panelen
	vloerverwarmingverdelers
	elektrische radiator
	opstelplaats wasmachine
	opstelplaats droger
	zonnespiegel

bpd
bouwfonds gebiedsontwikkeling

MATEBOER
bouw bv

Tel: 05271 69 99 99
info@khv.nl
www.khv.nl

Project: Cluster 3 Reeve
Klimaatdijk te Kampen

Opdrachtgever: BPD Ontwikkeling BV
De Brand 30
3823 LK Amersfoort

architect: n.w.p.d. ter Horst
tekener: D. Stuijvenberg / T. Kelder
status: Definitief

KHV ARCHITECTEN

Op onze ontwerpen, tekeningen, modellen etc.
rust auteursrecht. KHV architecten is lid van de
BNA en is een erkend BNA bureau.

projectnr: K231118
tekeningnr: VK-14

onderwerp: Bouwnummer 14
Contracttekening
Vrijstaand

schaal: 1:50/100
formaat: A0
datum: 09-01-2024
laatste wijz.