


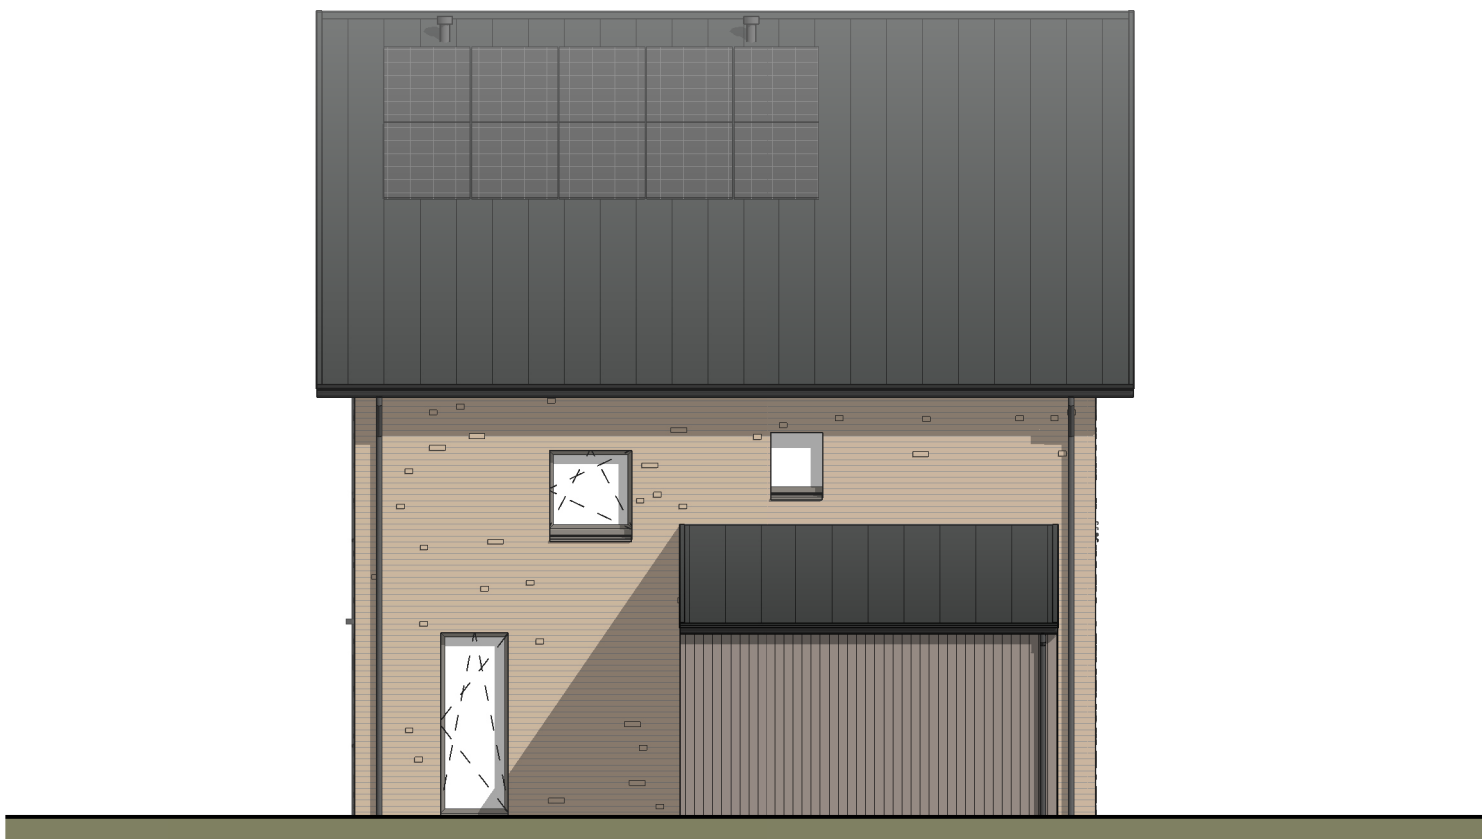


Voorgevel
1:100




Rechtergevel
1:100




Achtergevel
1:100

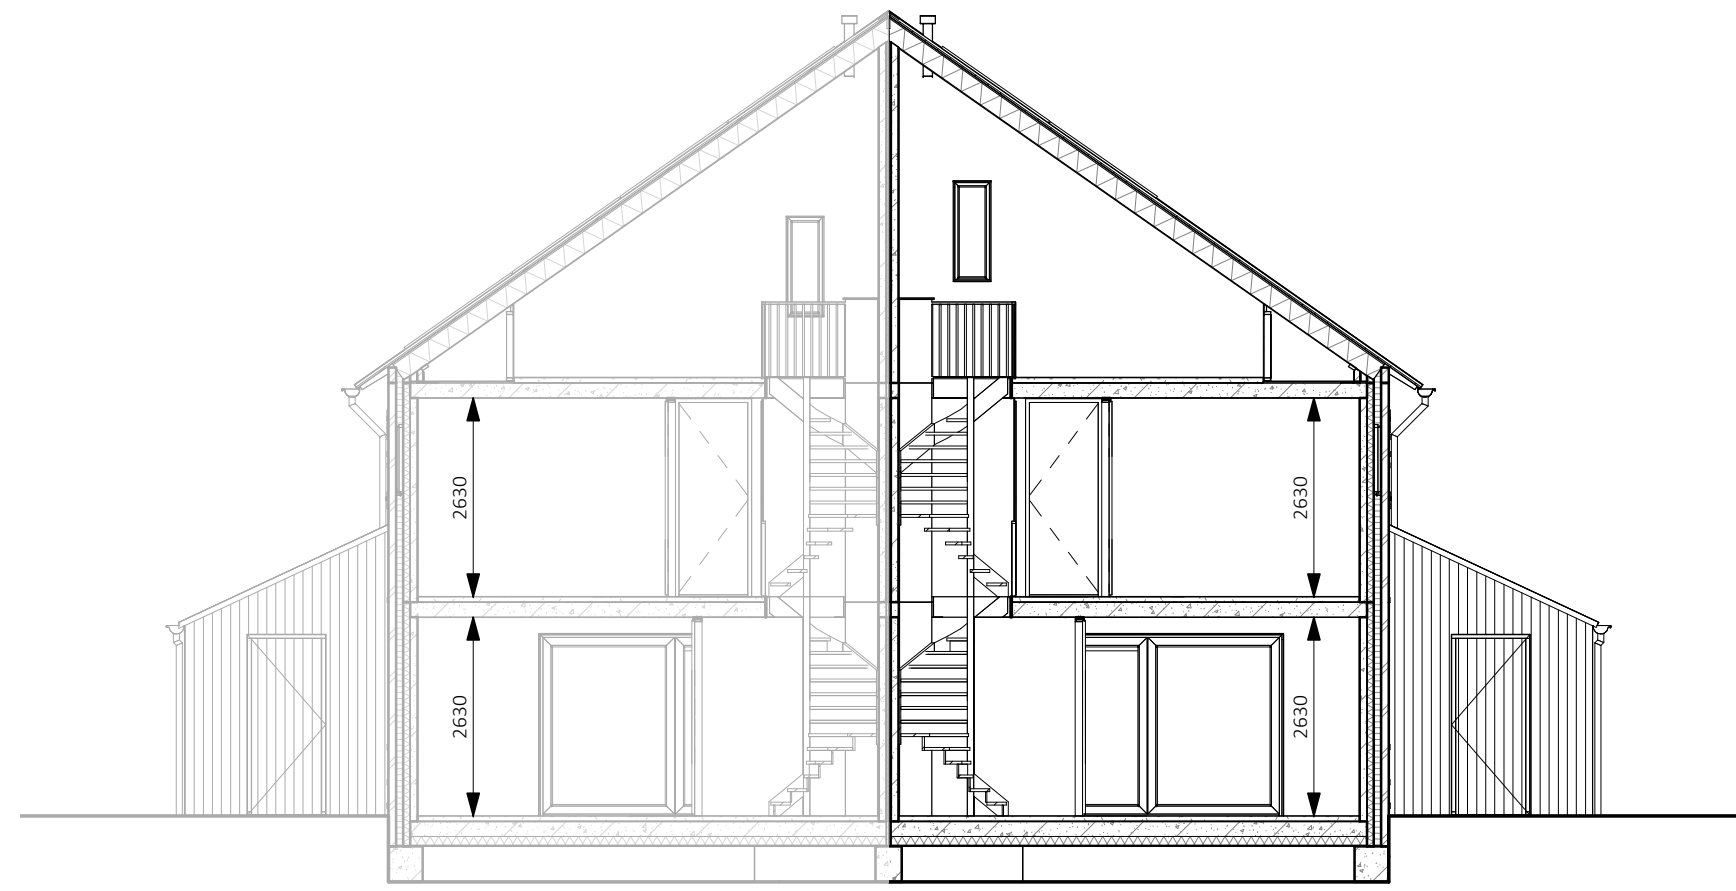


Doorsnede
1:100

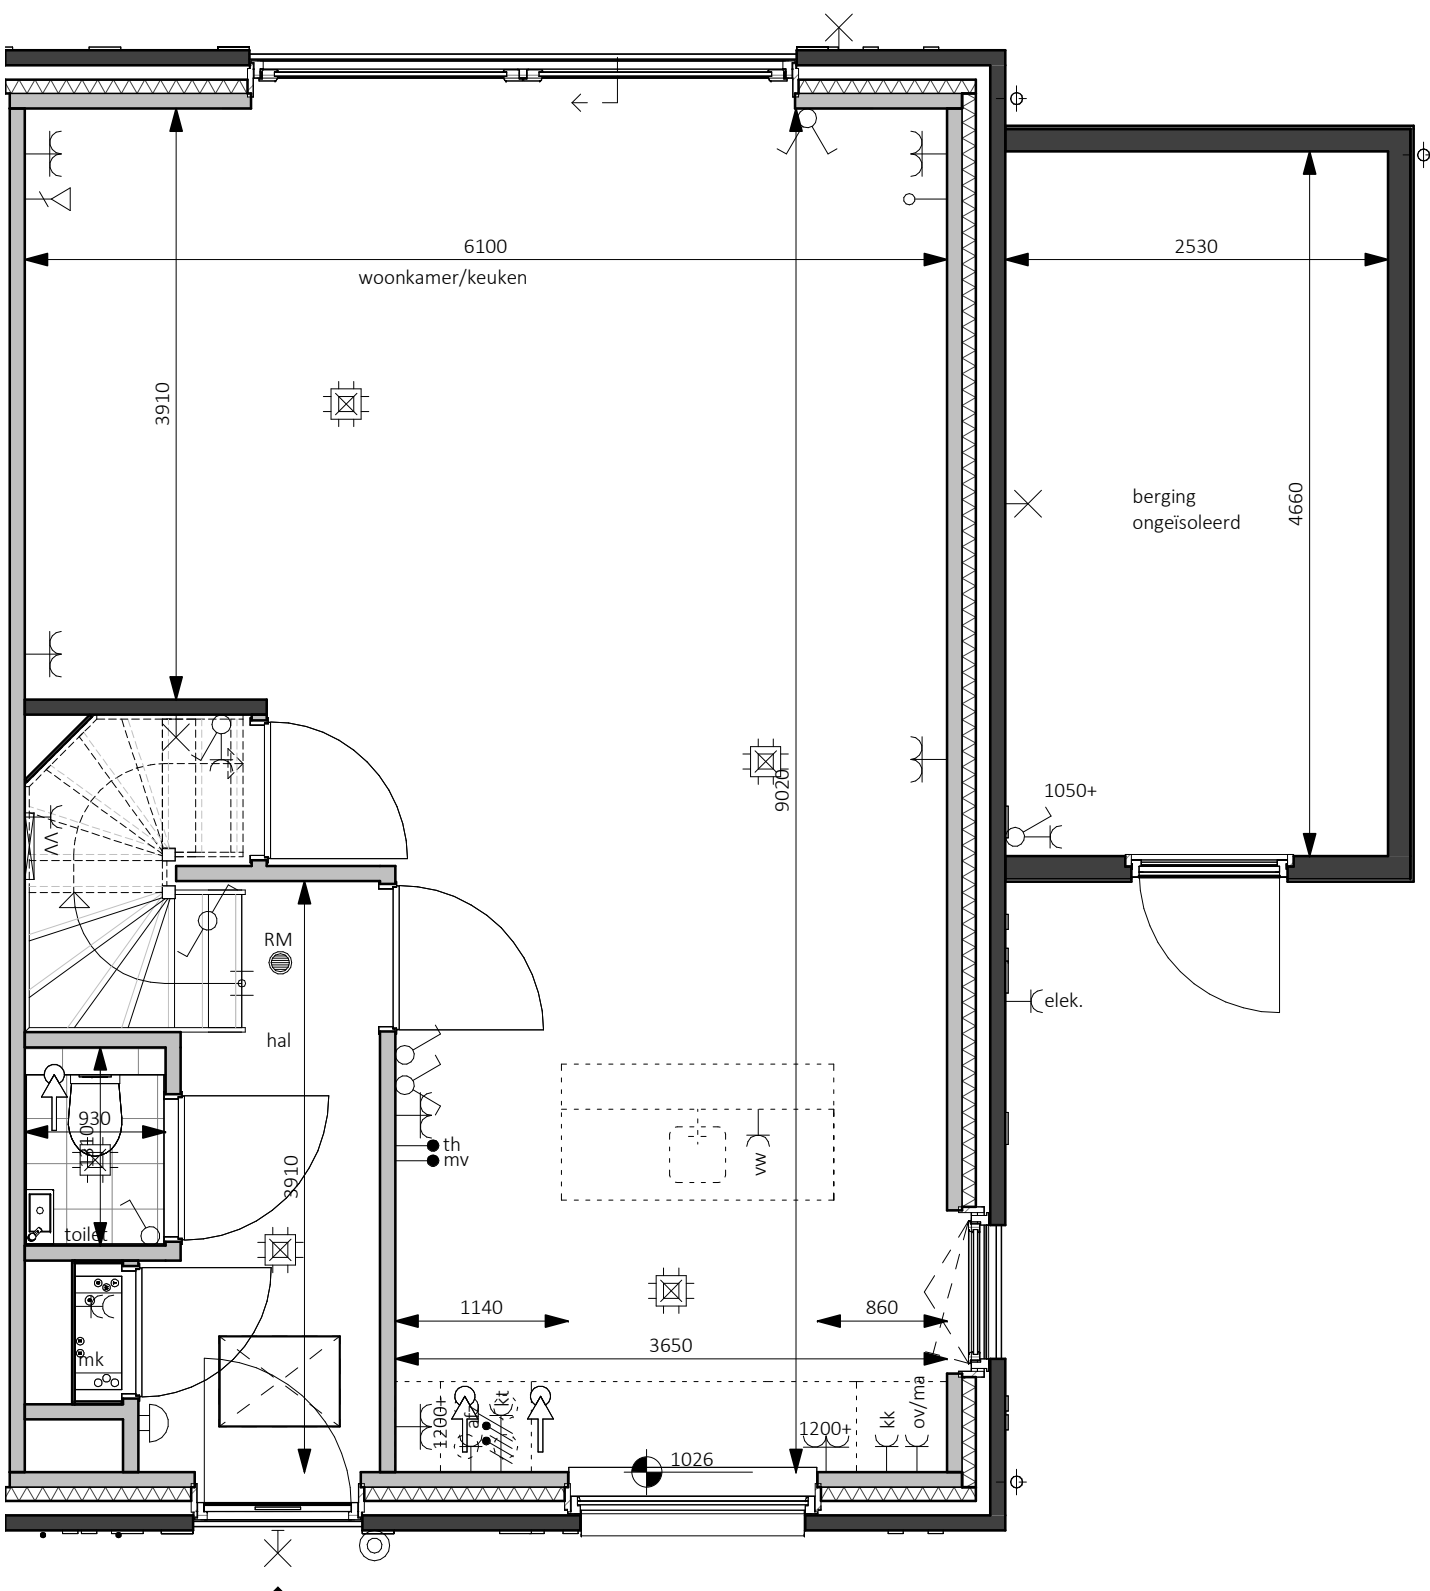


Begane grond - Peil=0
1:50

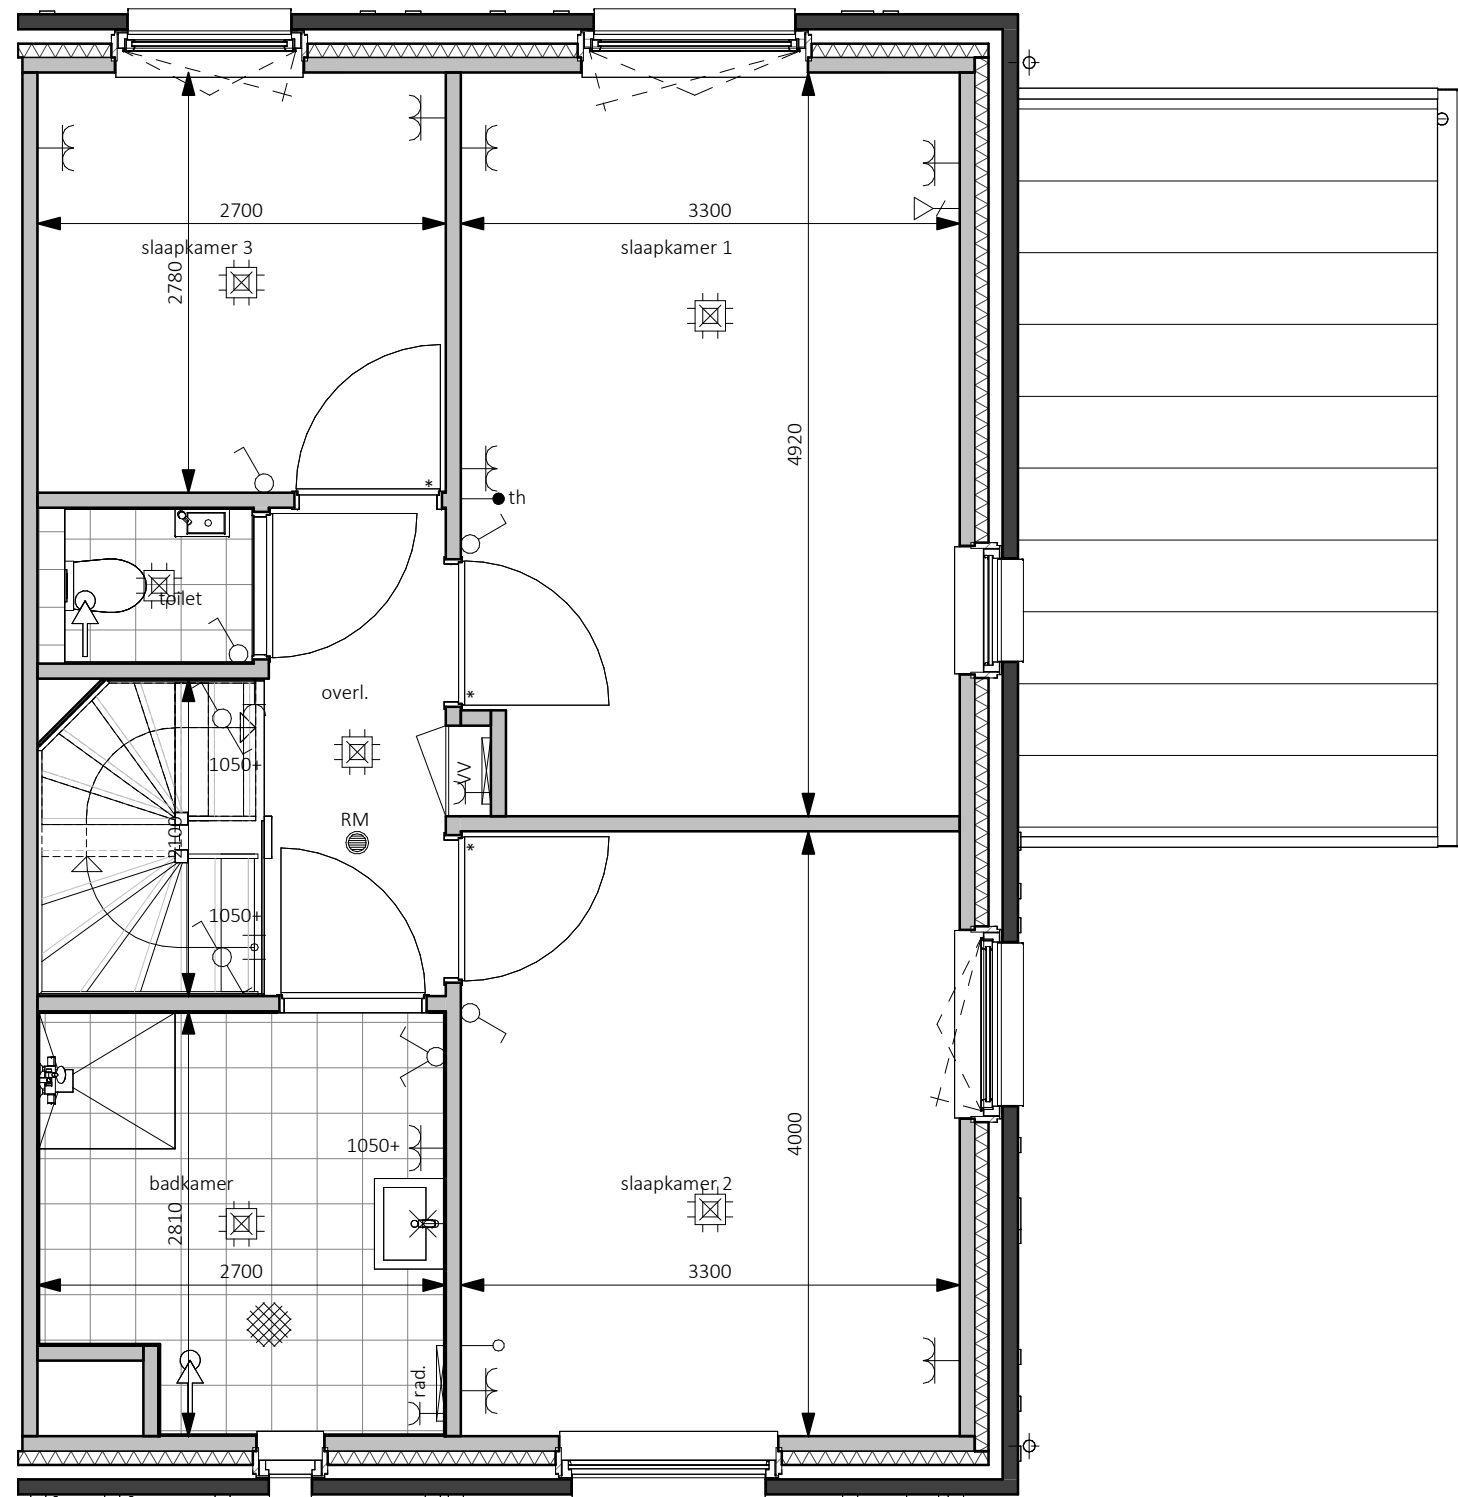

Eerste verdieping - 2900+P
1:50

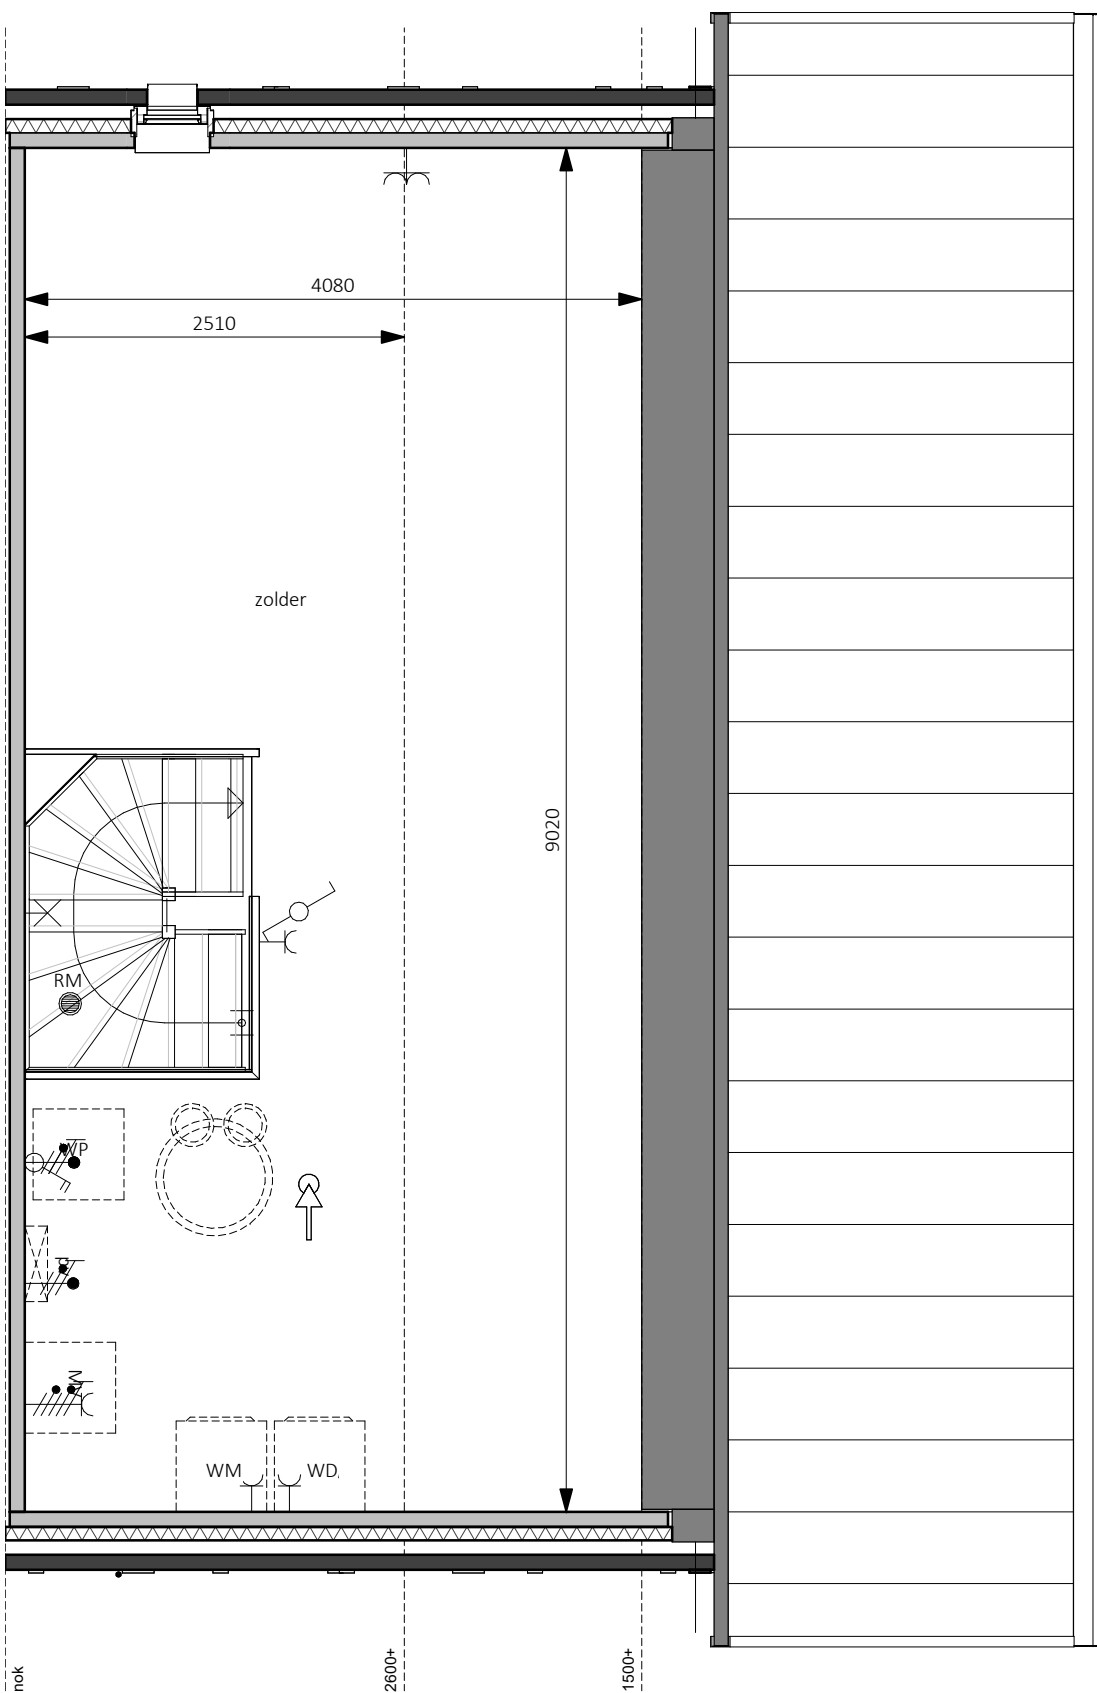

Tweede verdieping - 5800+P
1:50

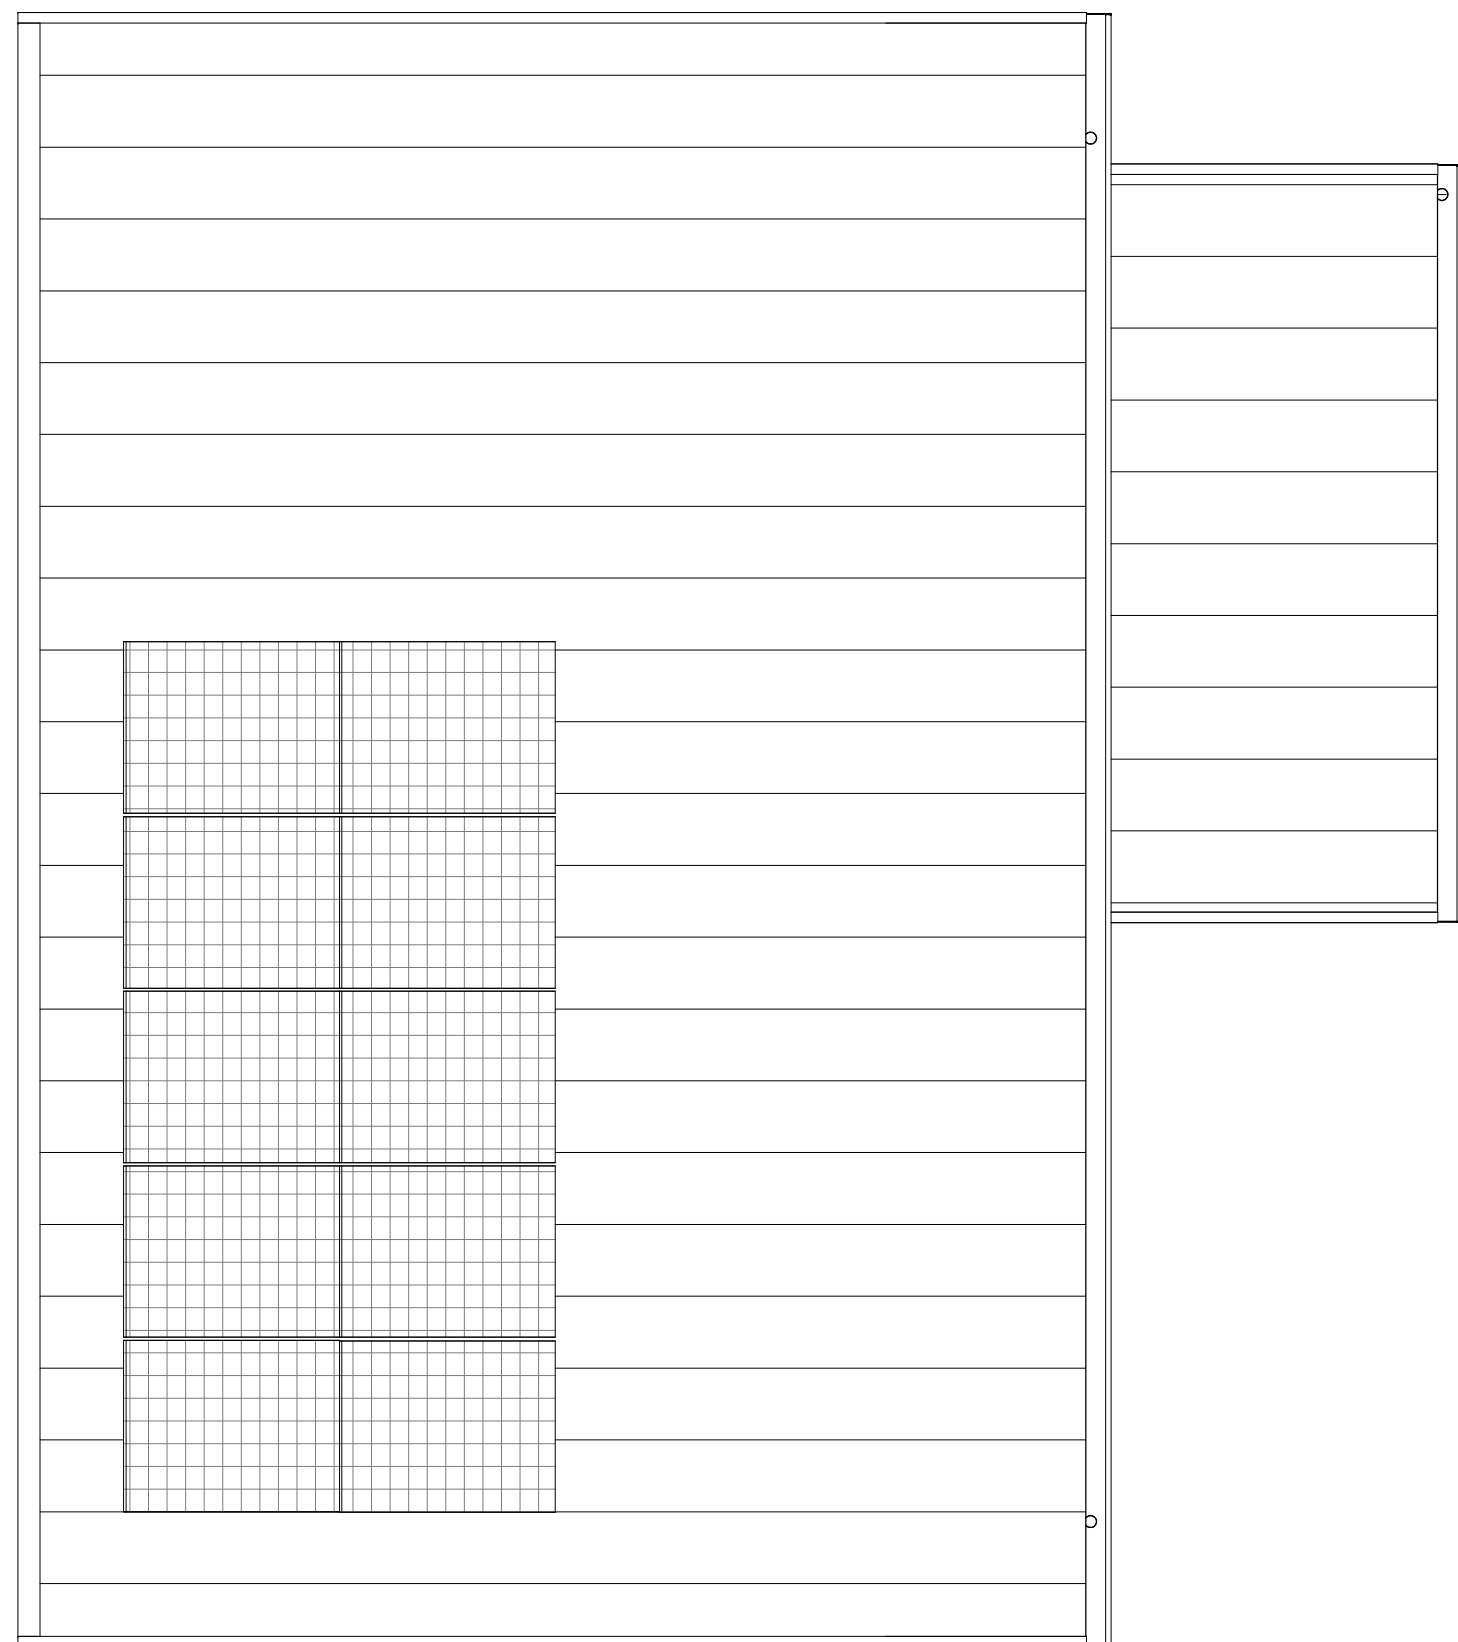

Dakaanzicht
1:50

Naam: Handtekening voor akkoord:
Datum:

Er kunnen geen rechten worden ontleend aan de volgende op deze tekening aanwezige zaken:

- Artist impressies en 3D weergaves
- Situatieplanning en inrichting in openbaar gebied
- Gravelaansichten van eventuele andere op deze tekening aangegeven bebouwing
- Weergaves van aangeplande bebouwing zoals bouwmassas, etc. zijn van veranderingen onderhevig
- PV panelen, definitief aantal PV panelen is afhankelijk van de definitieve BENG berekening. Indicatieve situering van de PV panelen is weergegeven op deze tekening
- Dakdoorvoeren, definitieve positie doorvoeren is afhankelijk van de definitieve installatie. Indicatieve situering van de doorvoeren is weergegeven op deze tekening
- De op de tekening aangegeven matvoeringen zijn in millimeters, excl. wandl afwerkingen en kunnen in de praktijk 1 à 2% afwijken
- De plattegronden zijn qua maatvoering niet geschikt voor opdrachten door koper aan derden

In de tabellen van de grondplanden worden zal een haag worden aangeplant op eigen grond (dowel particulier).
Uitgezonderd: voetspad en eventuele auto rit met naar de openbare weg.
Er zal een standhoudingsverplichting worden opgenomen in de akte van levering ten behoeve van de hagen, hekwerken en andere erfafscheidingen welke bij oplevering zijn aangebracht.

Legenda	
	aardpunt data
	wand lichtpunt
	wand lichtpunt + armatuur
	plafondlichtpunt
	enkeelpolige schakelaar
	serie schakelaar
	wisselschakelaar
	kruis schakelaar
	enkele wandcontactdoos
	dubbele wandcontactdoos horizontaal
	kooz leding
	bedraade leding
	thermostaat
	centraal aardpunt
	aansluitpunt 230V t.b.v. WTW
	Perlek wot t.b.v. kooktoestel
	aansluitpunt 230V t.b.v. PV installatie
	aansluitpunt data
	afzuigventilatie, def. positie n.t.b.
	beeldkoker
	bel ontvanger
	meterkast, voorzien van elektro- en watermeter
	vloerluis
	buitenkraan
	rookmelder
	opstelplaats warmtepomp
	expansievat t.b.v. warmtepomp
	boilervat t.b.v. warmtepomp
	opstelplaats mechanische ventilatie
	omvormer pv panelen
	vloerverwarmingsverdelers
	elektrische radiator
	opstelplaats wasmachine
	opstelplaats droger
	zonnespiegel

bpd
bouwfonds gebiedsontwikkeling

MATEBOER
bouw bv

Dat 5
8306 88
Erneveld

T 05271 69 99 99
info@khv.nl
www.khv.nl

project Cluster 1 Reeve
Klimaatdijk te Kampen

opdrachtgever BPD Ontwikkeling BV
De Brand 30
3823 LK Amersfoort

architect ir. W.P.G. ter Horst
tekenaar D. Stunnenberg / T. Kelder
free Verkooptekeningen
status Definitief

KHV ARCHITECTEN

Op onze ontwerpen, tekeningen, modellen etc.
rust auteursrecht. KHV architecten is lid van de
BNA en is een erkend BNA bureau.

project K231118
tekening VK-28

onderwerp Bouwnummer 28
Contracttekening
Tweelapper Klein
schaal 1:50/100
formaat A3
datum 09-01-2024
laatste wijz.