




Voorgevel
1:100




Linkergevel
1:100




Achtergevel
1:100

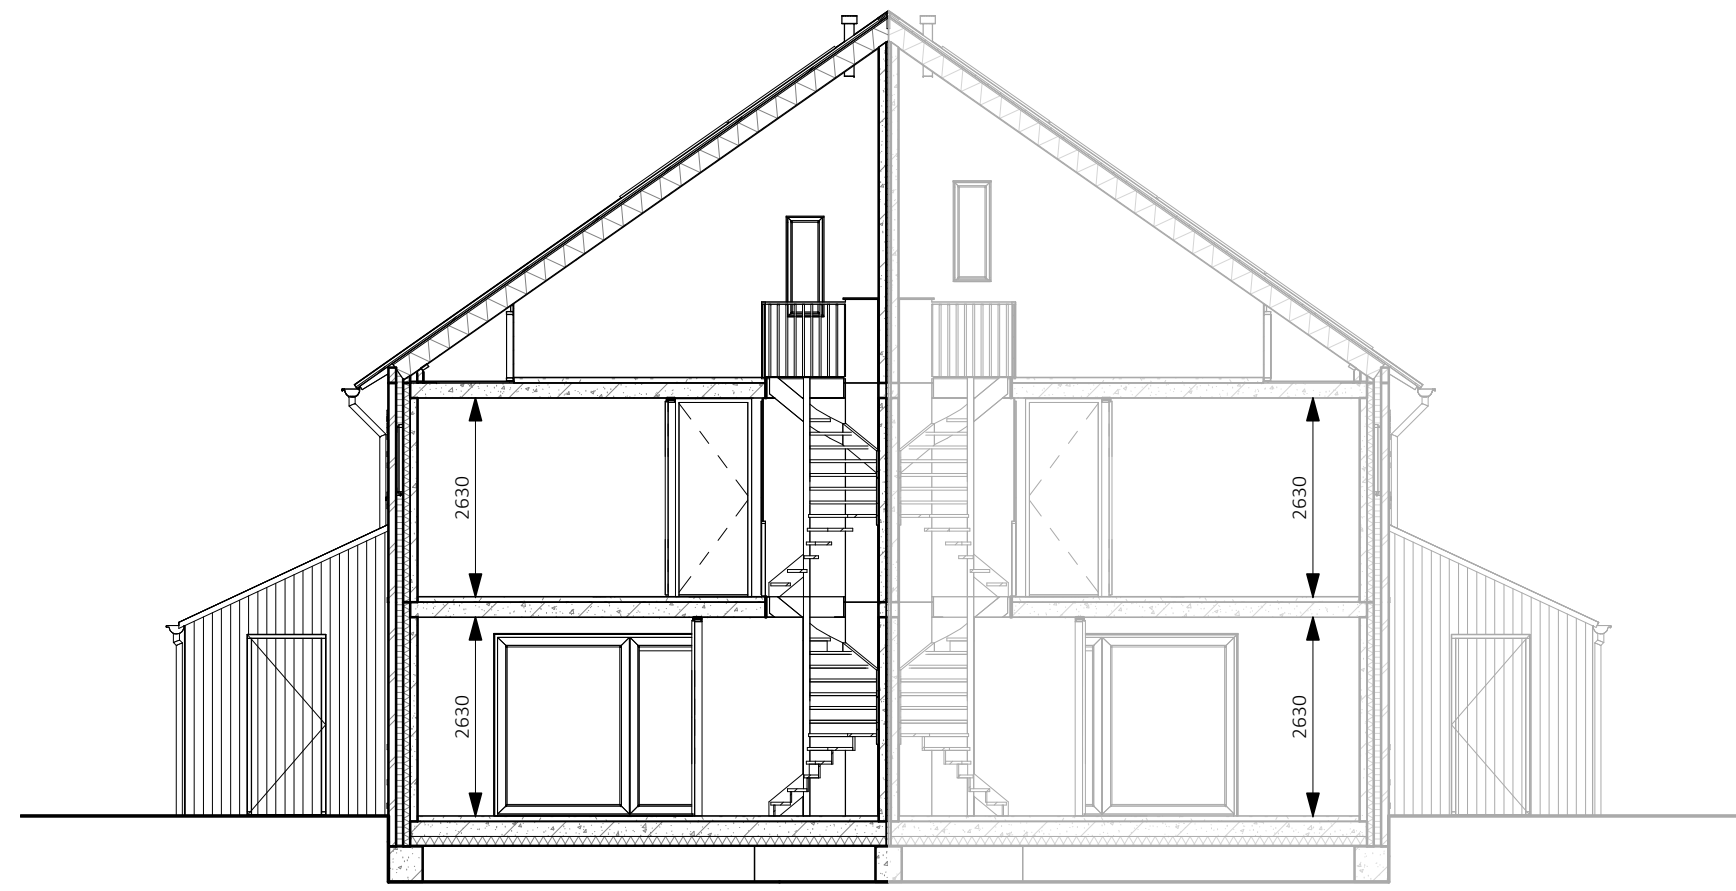


Doorsnede
1:100

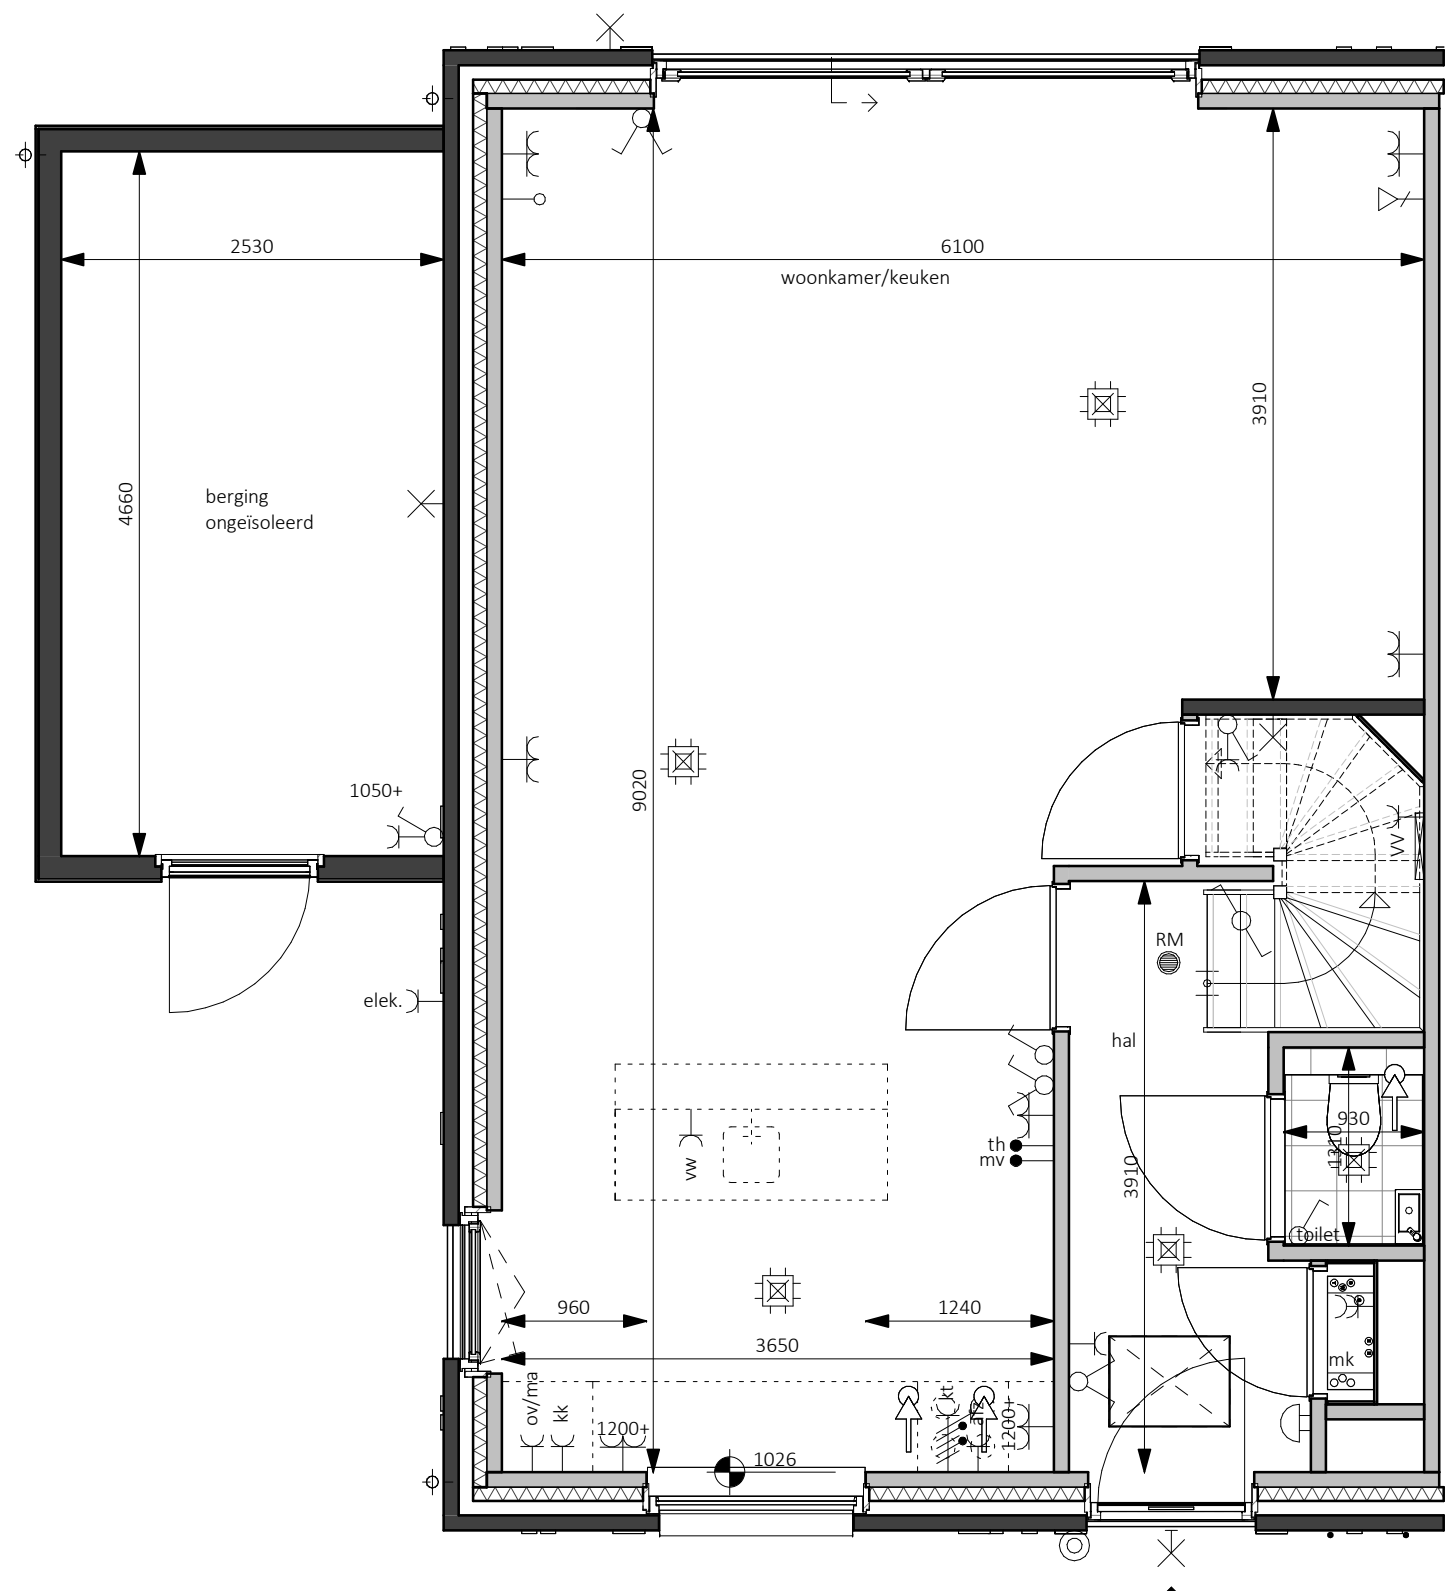


Begane grond - Peil=0
1:50

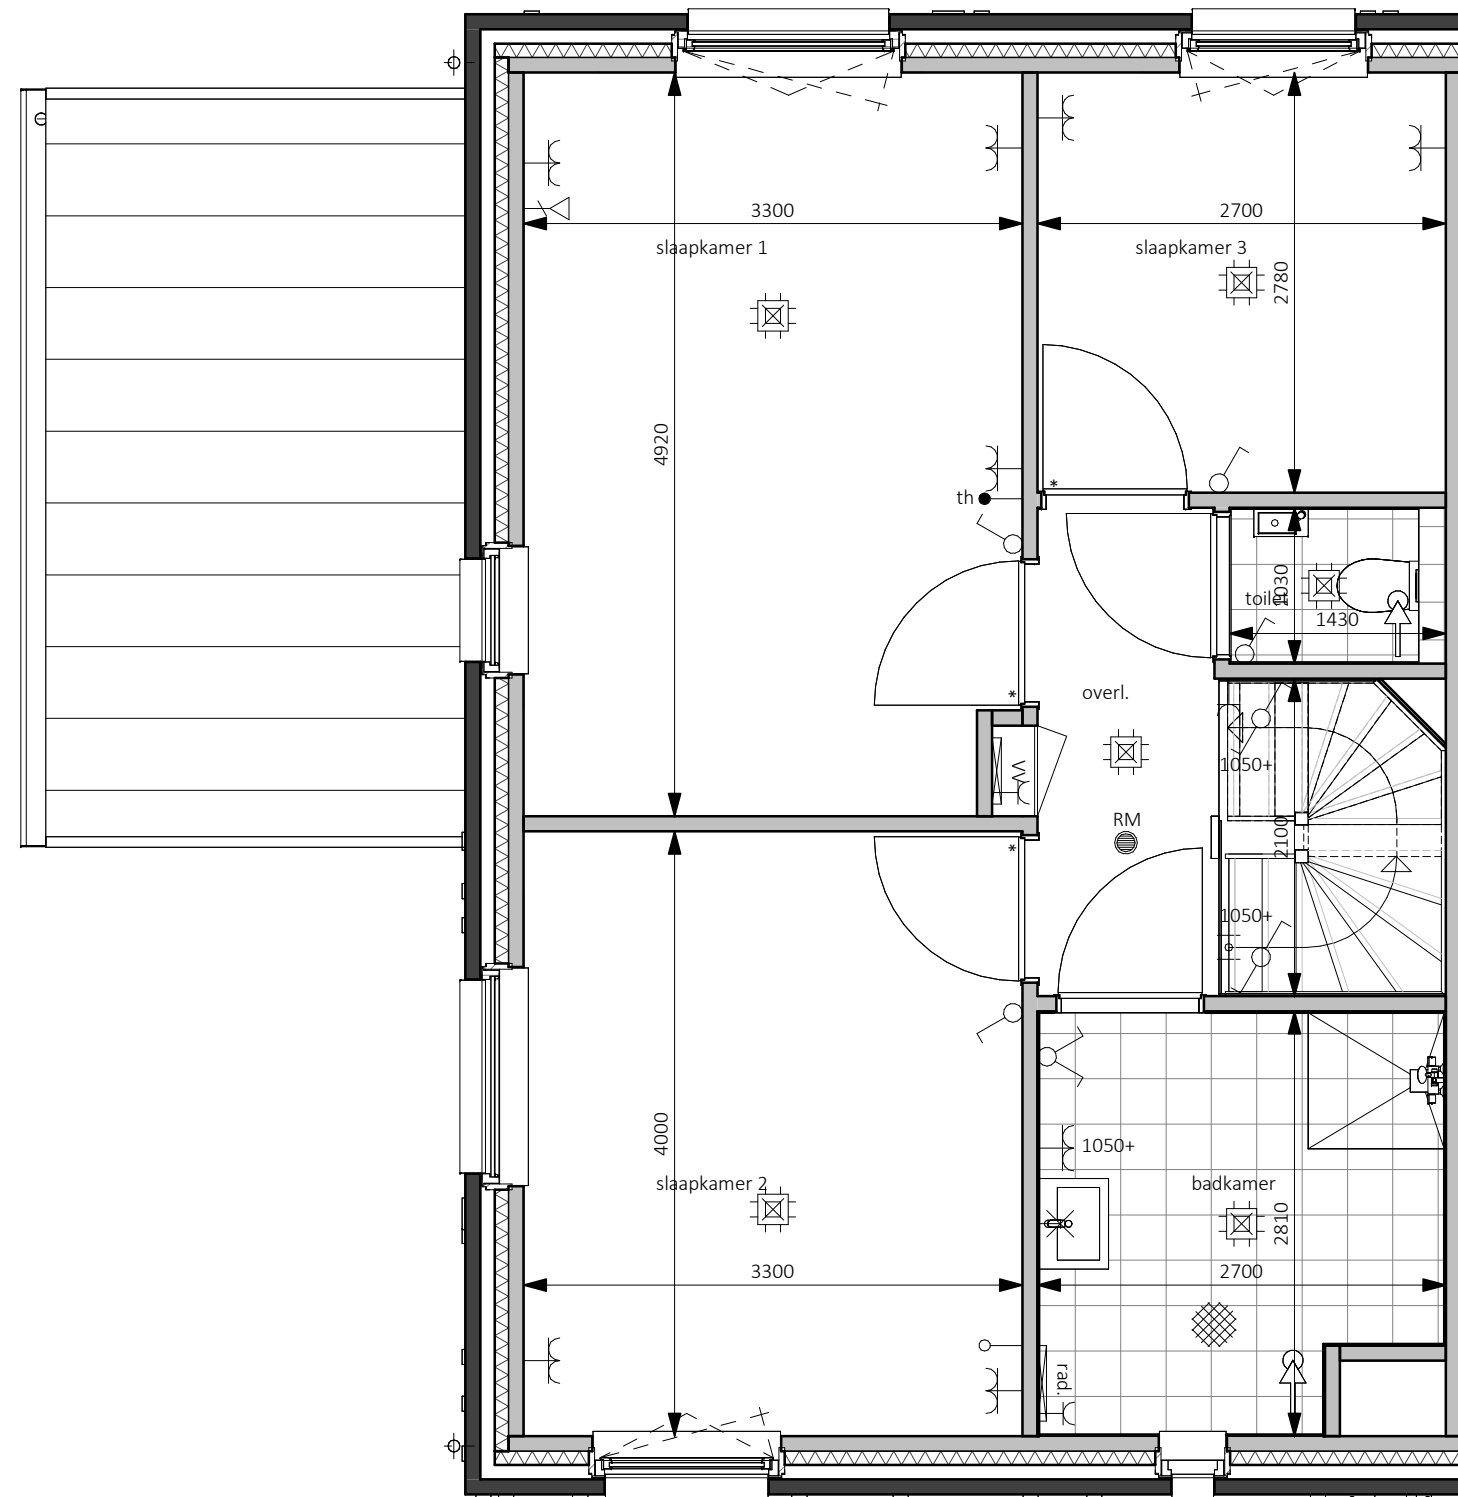

Eerste verdieping - 2900+P
1:50

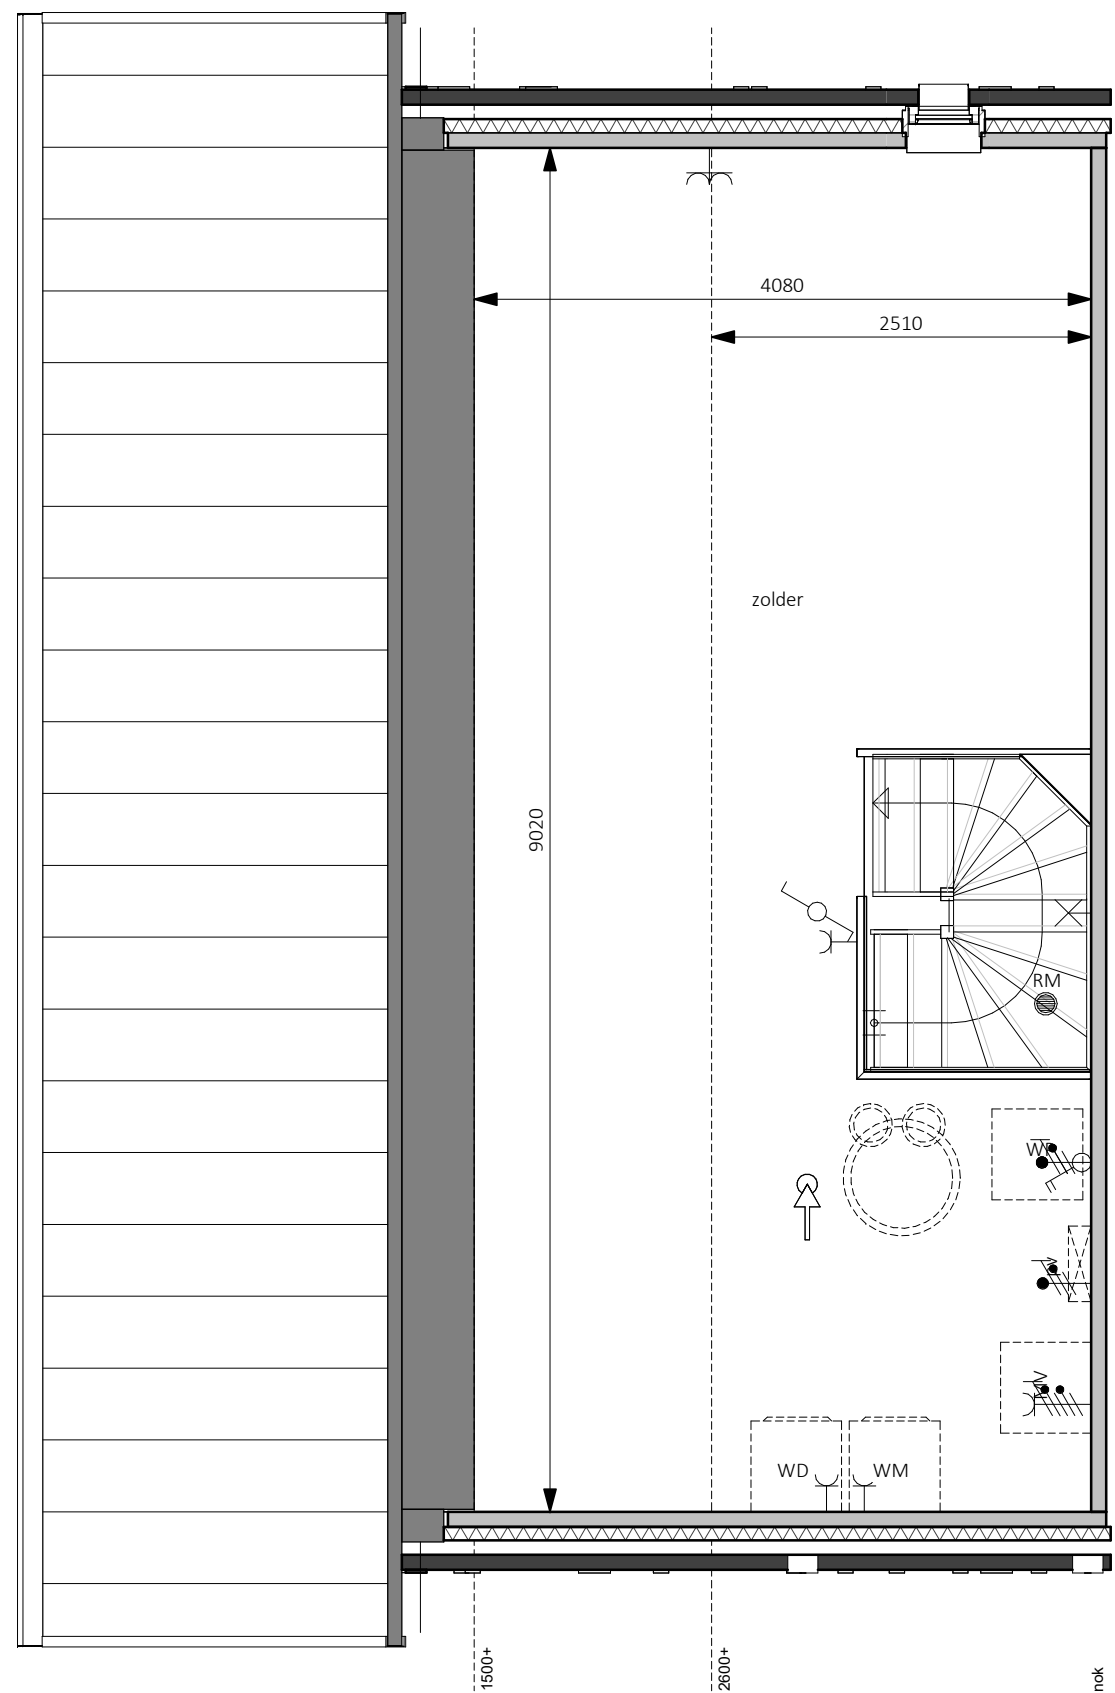

Tweede verdieping - 5800+P
1:50

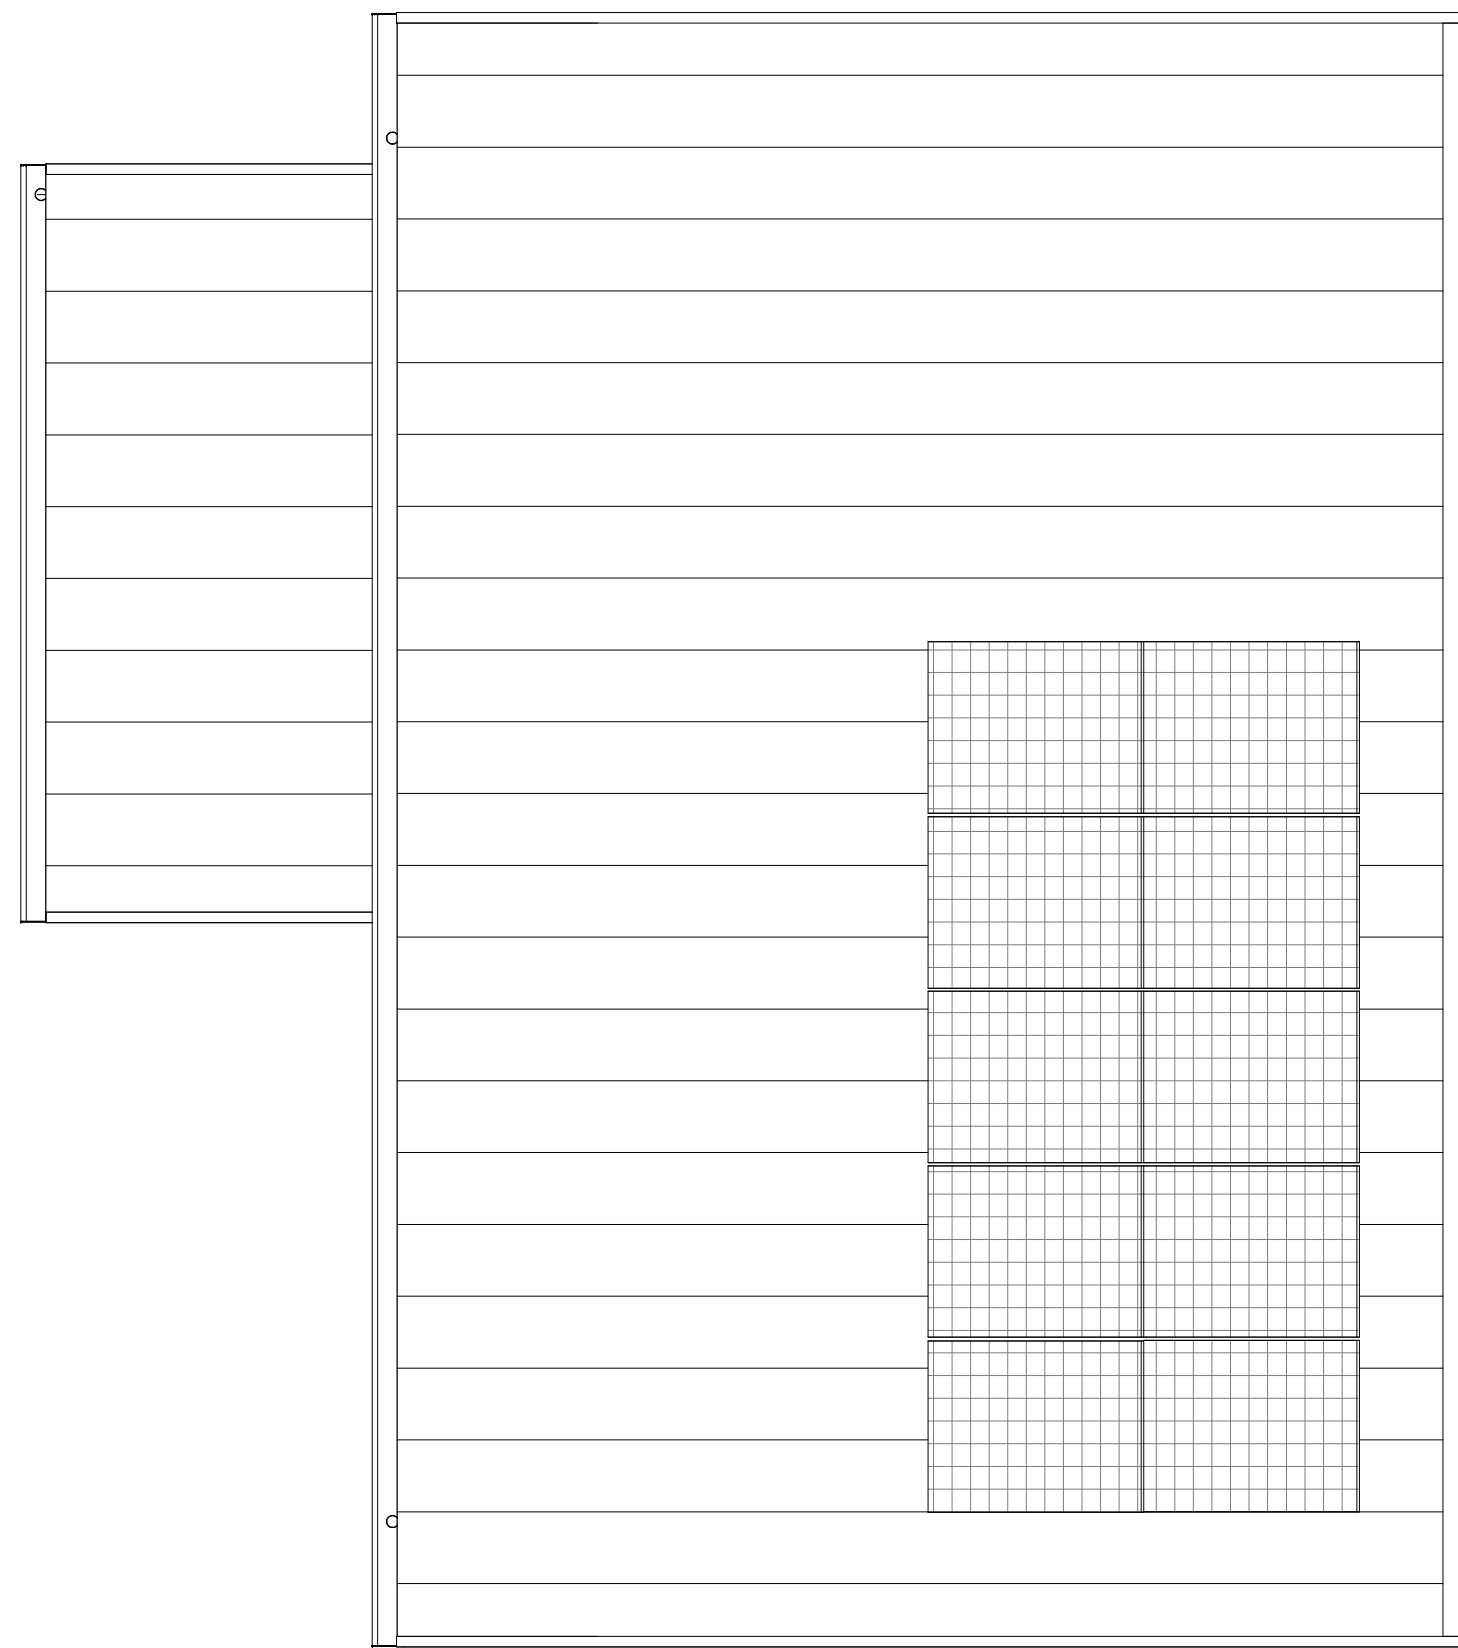

Dakaanzicht
1:50

Naam: Handtekening voor akkoord:	
Datum:	
Er kunnen geen rechten worden ontleend aan de volgende op deze tekening aanwezige zaken:	
- Artist impressies en 3D weergaves - Schaaltekening en inrichting in openbaar gebied - Gevelaanzichten van eventuele andere op deze tekening aangegeven bebouwing - Weergaves van aangeplande bebouwing zoals bouwmassas, etc. zijn van veranderingen onderhevig - PV panelen, definitief aantal PV panelen is afhankelijk van de definitieve BENG berekening. Indicatieve situering van de PV panelen is weergegeven op deze tekening - Badkamers, definitieve positie doorvoeren is afhankelijk van de definitieve installatie. Indicatieve situering van de doorvoeren is weergegeven op deze tekening De op de tekening aangegeven matvoeringen zijn in millimeters, excl. wandl afwerkingen en kunnen in de praktijk 1 à 2% afwijken De plattegronden zijn qua maatvoering niet geschikt voor opdrachten door koper aan derden	
In de tuinen van de grondpanden woningen zal een haag worden aangeplant op eigen grond (naast particulier). Uitgezonderd: voorspel en eventuele auto met naar de openbare weg. Er zal een instandhoudingsverplichting worden opgenomen in de akte van levering ten behoeve van de hagen, hekwerken en andere erfafscheidingen welke bij oplevering zijn aangebracht.	
Legenda	
aardruut	aandruut data
wand lichtpunt	afzuiging ventilatie, def. positie n.l.b.
wand lichtpunt + armatuur	beeld-uker
plafondlichtpunt	bel ontvanger
enkelepolige schakelaar	meterkast, voeten van elektr. en watermeter
serie schakelaar	vloerluis
wisselschakelaar	buitenkraan
kruis schakelaar	rookmelder
enkele wandcontactdoos	opstelplaats warmtepomp
dubbele wandcontactdoos horizontaal	expansievat t.b.v. warmtepomp
dubbele wandcontactdoos verticaal	boilerkast t.b.v. warmtepomp
kooz leiding	opstelplaats mechanische ventilatie
bedrade leiding	omvormer pv panelen
thermostaat	vloerverwarmingverdelers
centraal aardpunt	elektrische radiator
aansluitpunt 230V t.b.v. WTW	opstelplaats wasmachine
Perilex wot t.b.v. kooktoestel	opstelplaats droger
aansluitpunt 230V t.b.v. PV installatie	compartiment

bpd bouwfonds gebiedsontwikkeling	KHV ARCHITECTEN Korffier / Ter Horst / De Velde Architecten
MATEBOER Beouw BV	
Dat 5 8306 88 info@khv.nl www.khv.nl	T 05271 69 99 99 info@khv.nl www.khv.nl
project Cluster 1 Reeve Klimaatdijk te Kampen	project K231118 tekening VK-22
opdrachtgever BPD Ontwikkeling BV De Brand 30 3823 LK Amersfoort	onderwerp Bouwnummer 22 Contracttekening Tweelapper Klein
architect ir. W.P.G. ter Horst tekenaar D. Stunnenberg / T. Kelder	schaal 1:50/100 formaat A3
status Definitief	datum 09-01-2024 laatste wijz.