




Begane grond - Peil=0

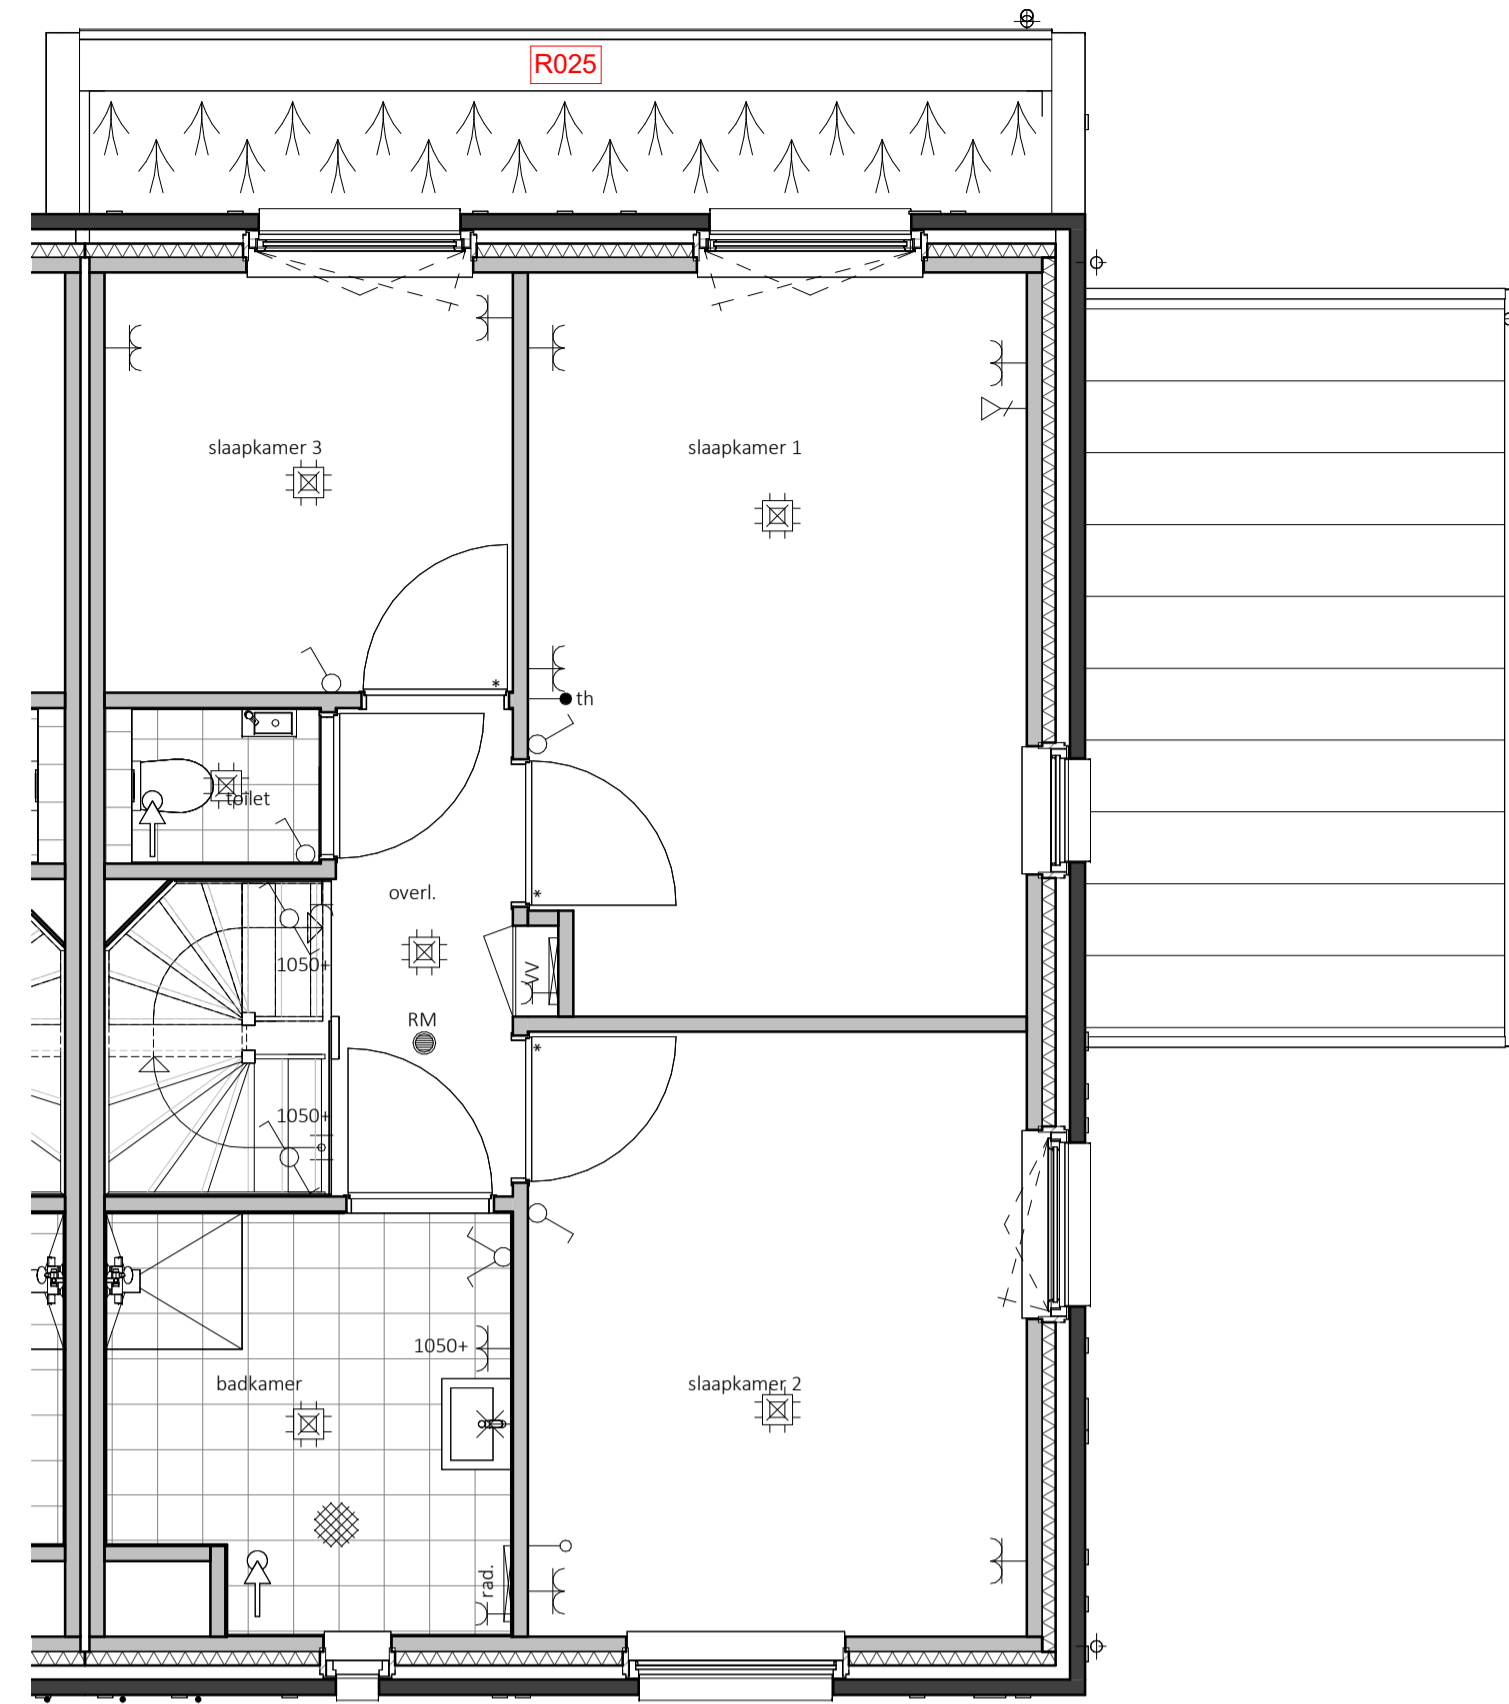


Eerste verdieping - 2900+P

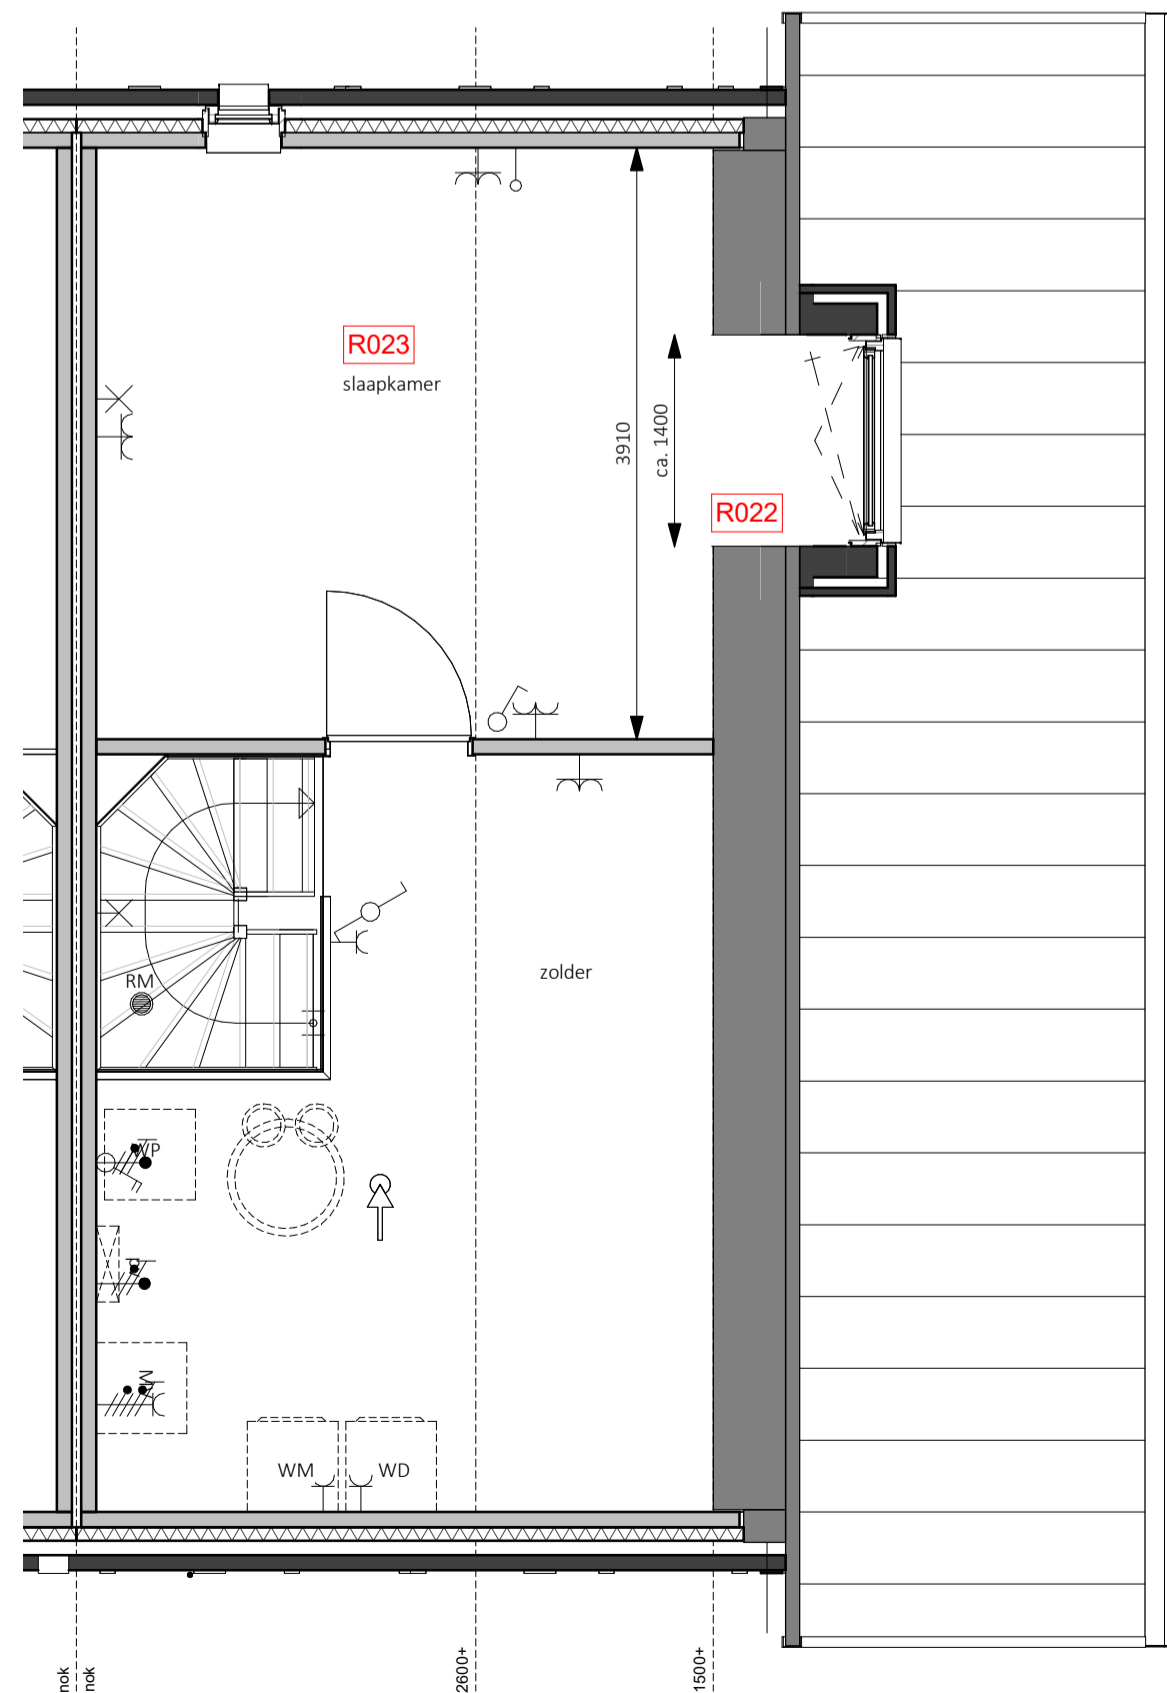

Tweede verdieping - 5800+P

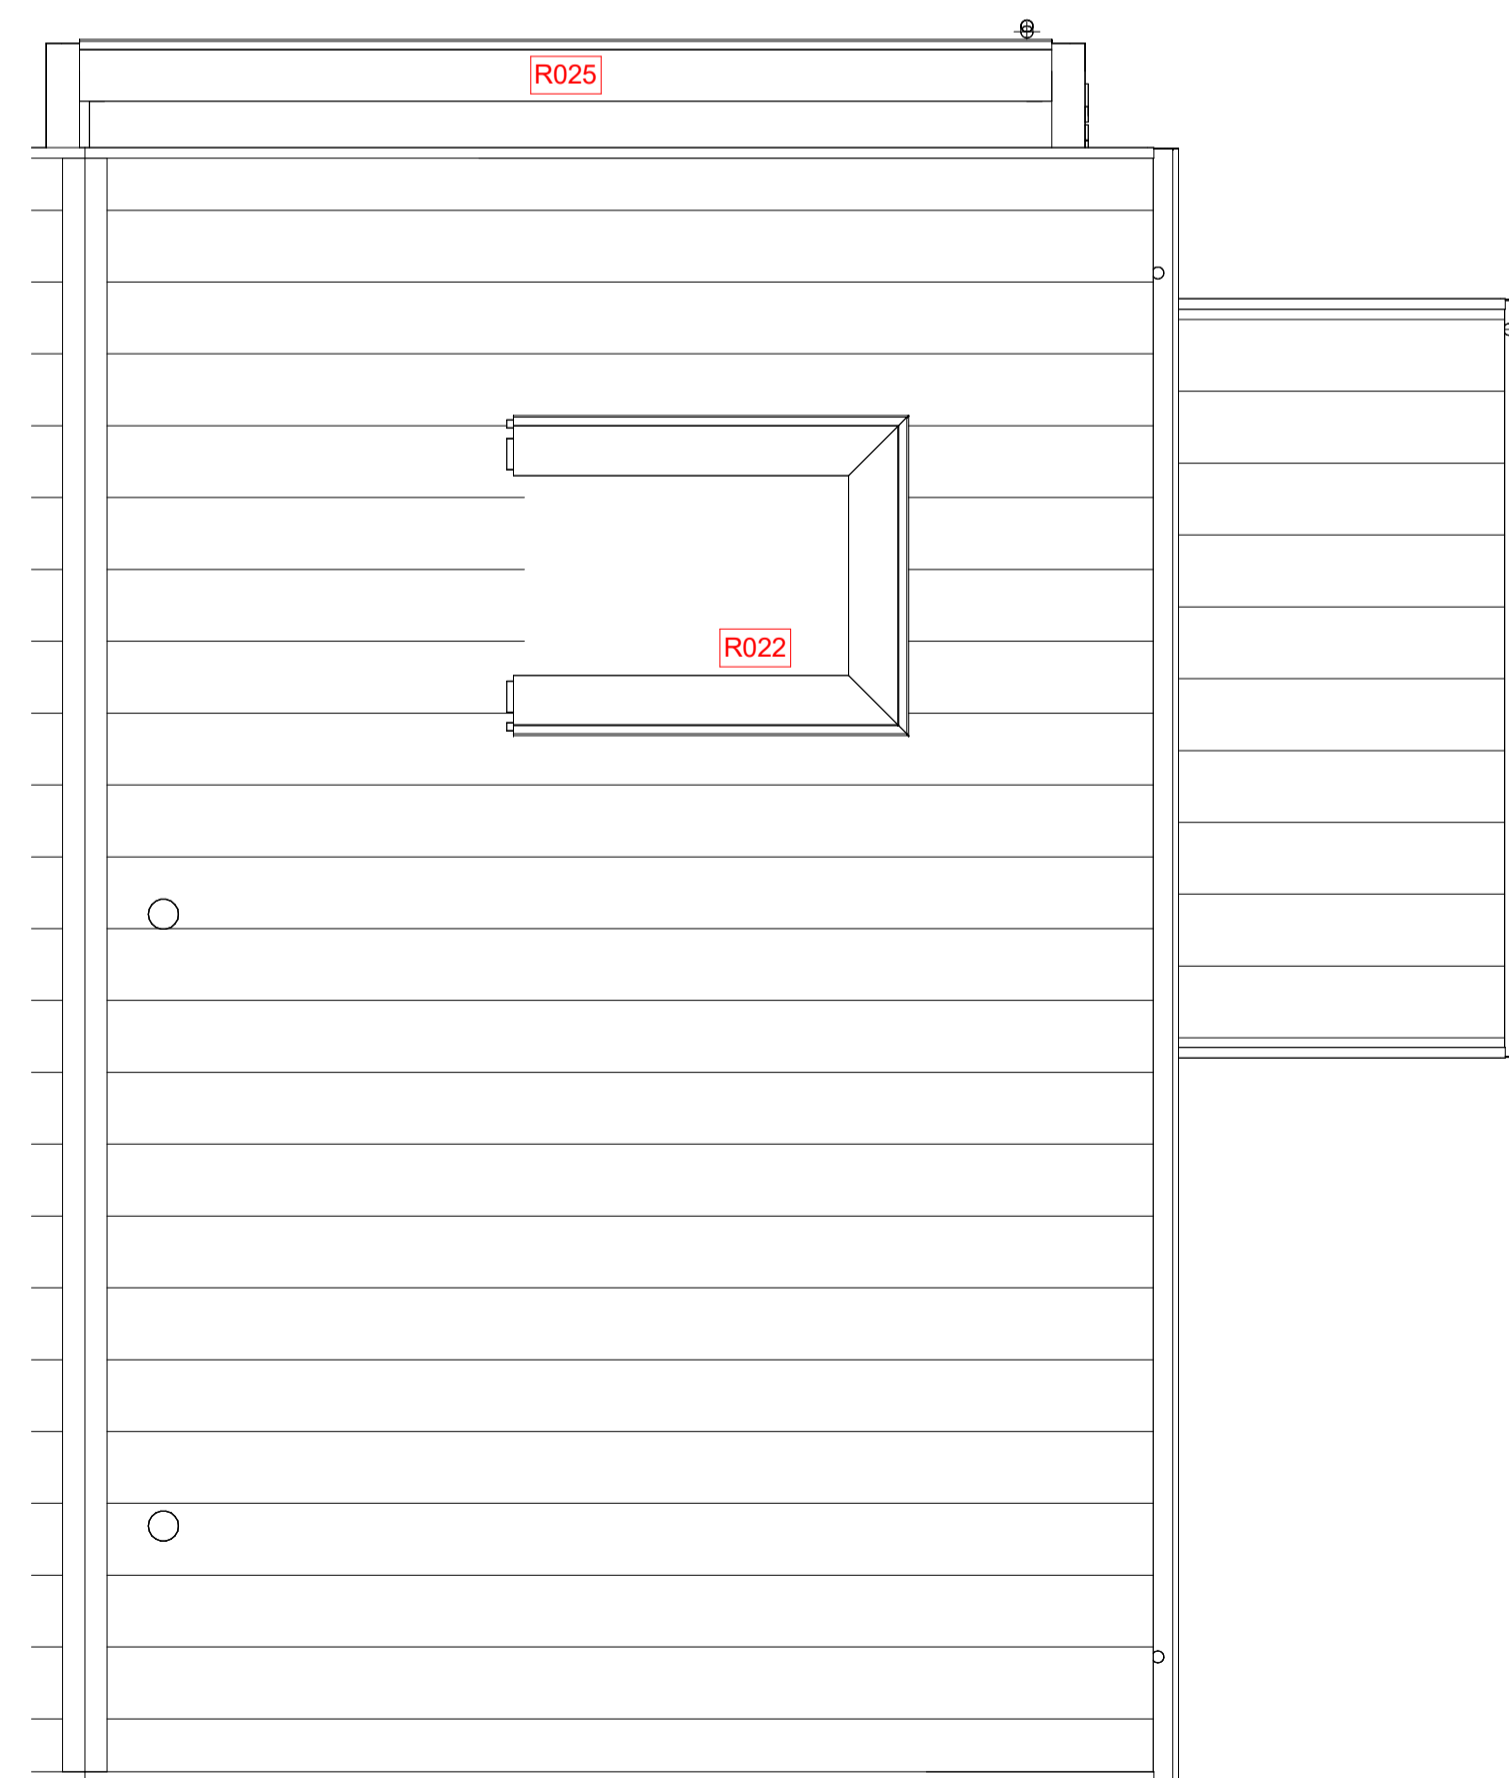

Dakaanzicht

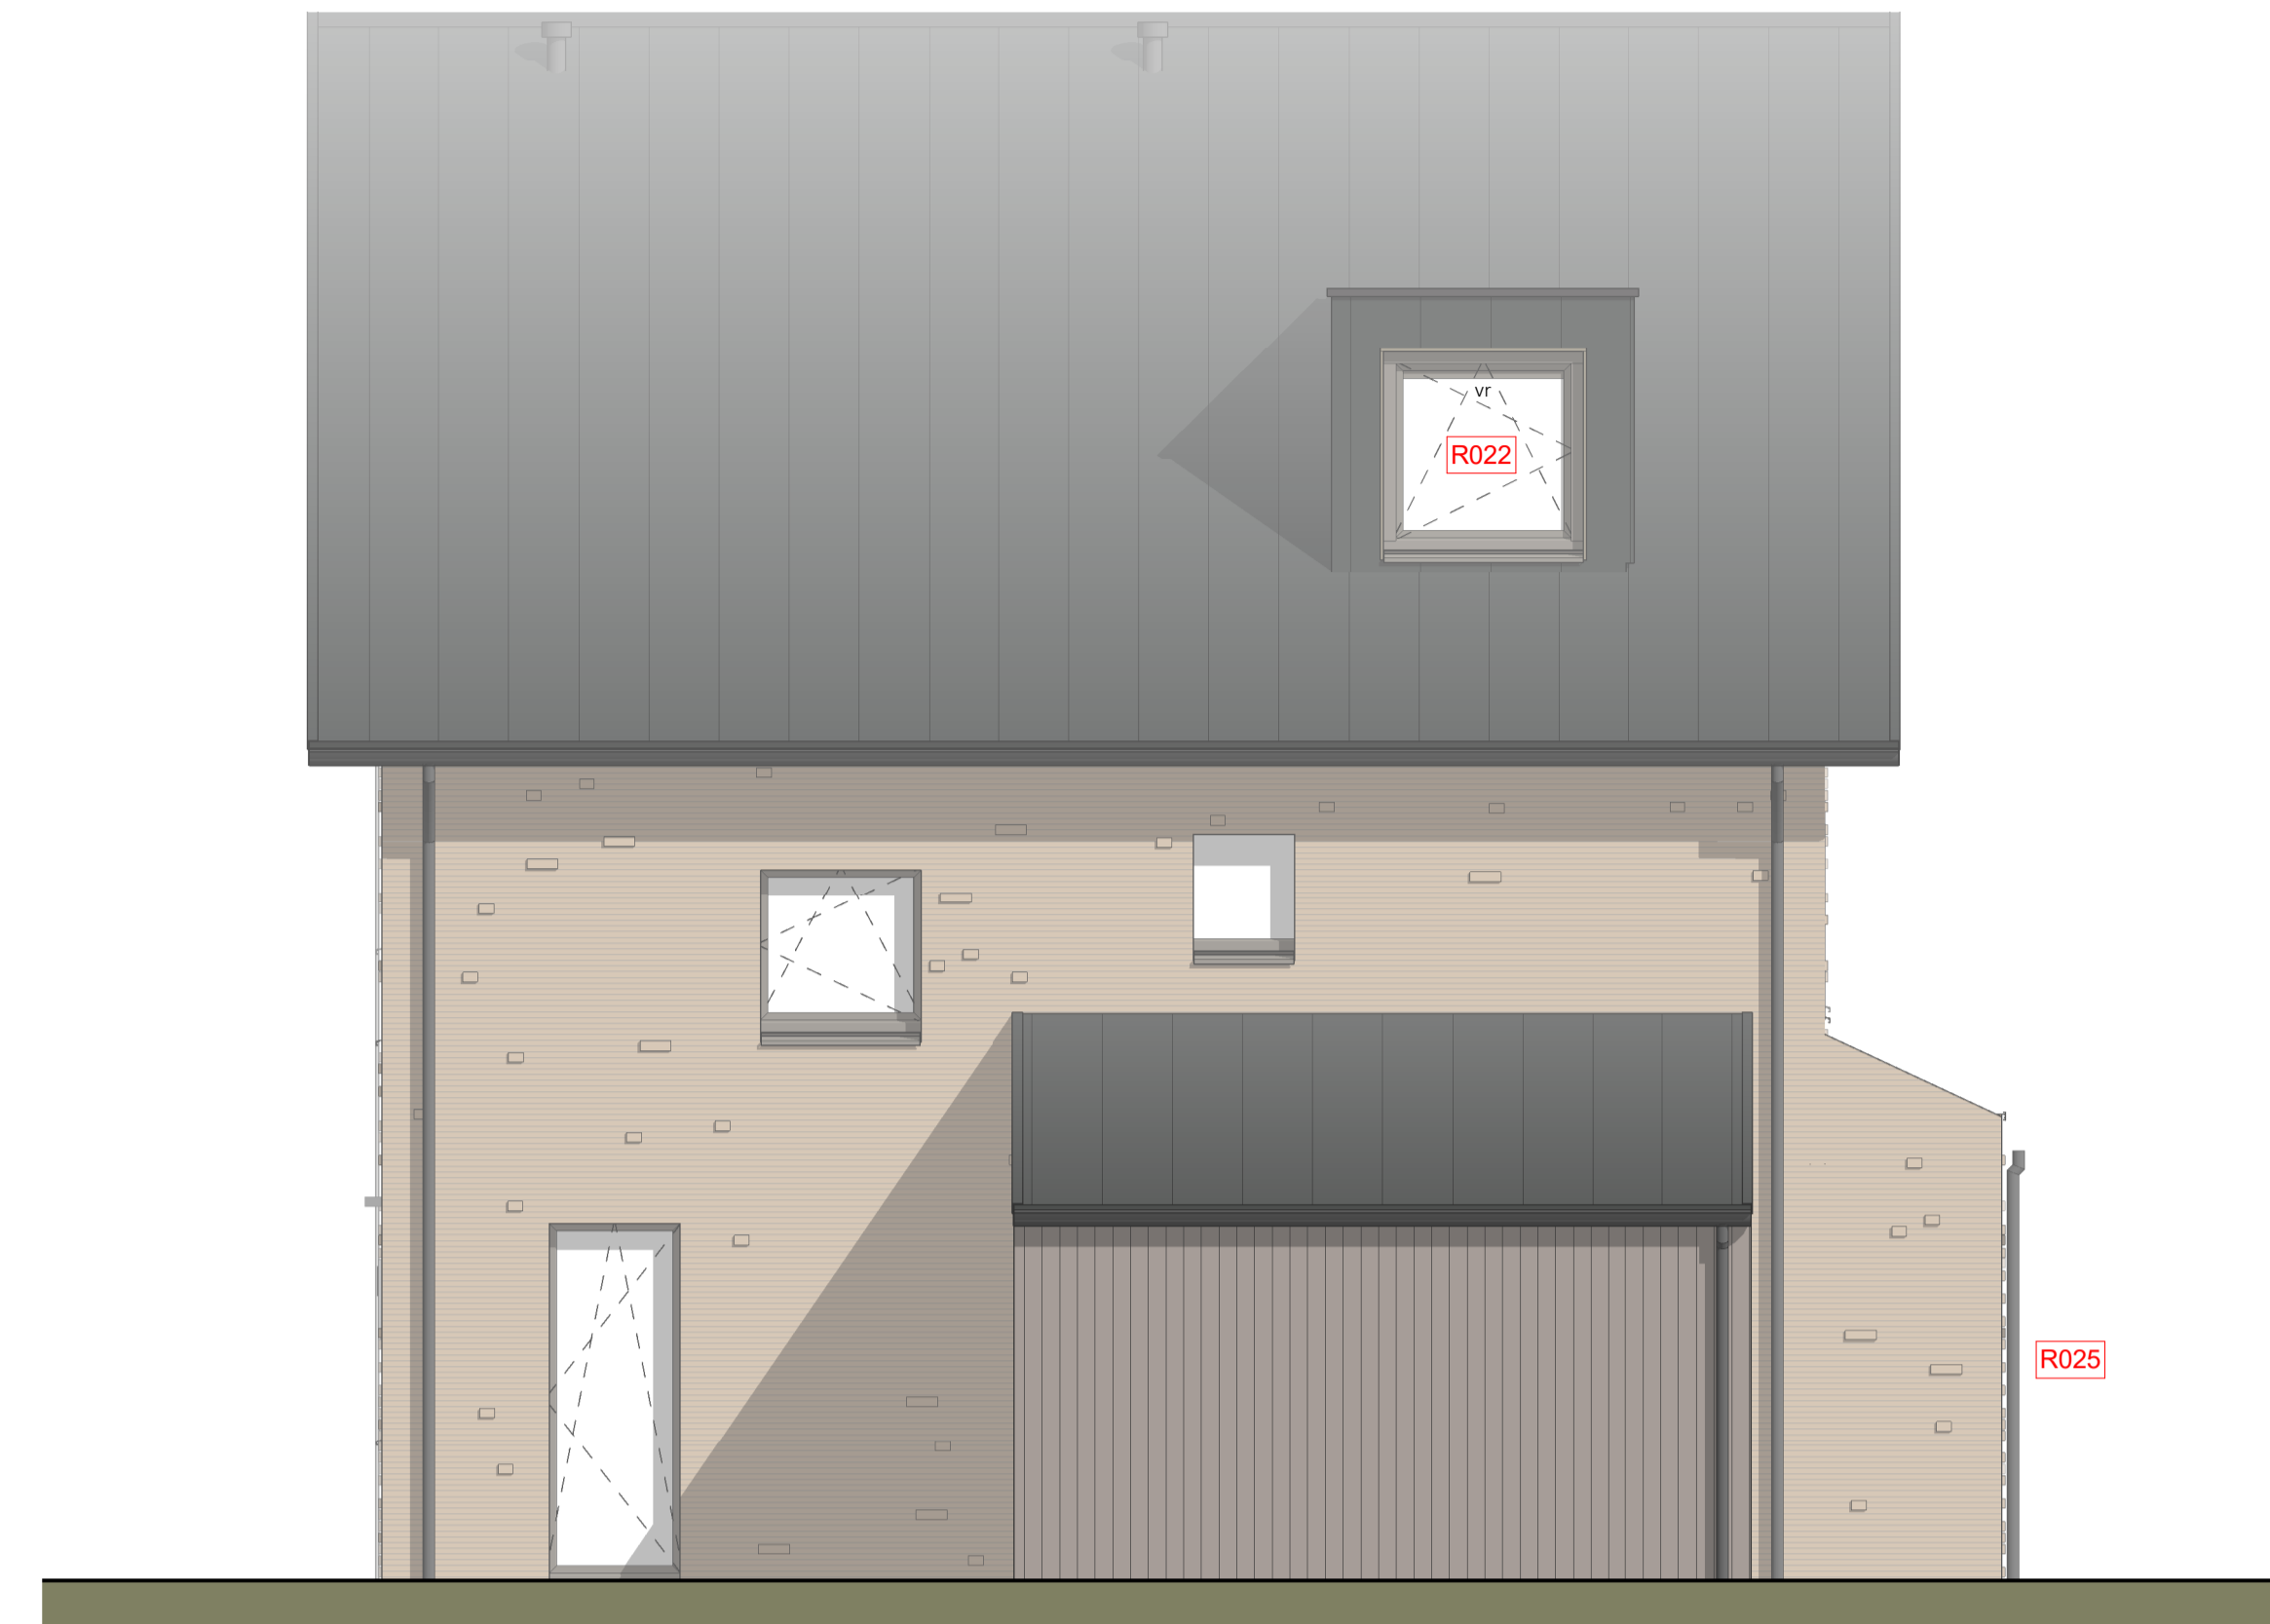

Rechtergevel



Achtergevel

- Legenda
- | | | | | | | | | | | | | | | | | | | | | | | | | | | | | | | | | | | | |
|-----------|------------------|-----------------------------|--------------------|---------------------------|--------------------|--------------------|--------------------|--------------------------|---------------------------------------|-------------------------------------|----------------|--------------------|---------------|---------------------|--------------------------------|----------------------------------|---|---------------------|---|-------------|-----------------|--|-------------|---------------|-----------------|------------------------------|-----------------------------------|-------------------------------|---------------------------------------|-------------------------|-------------------------------|----------------------------|------------------------------|--------------------------|---------------|
| ● aardmat | ⊗ wand lichtpunt | ⊗ wand lichtpunt + armatuur | ⊗ plafondlichtpunt | ⊗ enkelzijdige schakelaar | ⊗ serie schakelaar | ⊗ wisselschakelaar | ⊗ kruis schakelaar | ⊗ enkele wandcontactdoos | ⊗ dubbele wandcontactdoos horizontaal | ⊗ dubbele wandcontactdoos verticaal | → loze leiding | → bedraade leiding | ⊗ thermostaat | ⊗ centraal aardpunt | ⊗ aansluitpunt 230V t.b.v. WTW | ⊗ Perilex wcd t.b.v. kooktoestel | ⊗ aansluitpunt 230V t.b.v. PV-installatie | ⊗ aansluitpunt data | ⊗ afzuiging ventilatie, def. positie n.t.b. | ⊗ bedrukker | ⊗ bel ontvanger | ⊗ meterkast, voorzien van elektra- en watermeter | ⊗ vloerluis | ⊗ buitenkraan | ⊗ RM rookmelder | ⊗ WP opstelplaats warmtepomp | ⊗ expansievaten t.b.v. warmtepomp | ⊗ boilervat t.b.v. warmtepomp | ⊗ opstelplaats mechanische ventilatie | ⊗ PV omvormer pv-panels | ⊗ VV vloerverwarmingverdelers | ⊗ rad elektrische radiator | ⊗ WM opstelplaats wasmachine | ⊗ WD opstelplaats droger | ⊗ zonnepaneel |
|-----------|------------------|-----------------------------|--------------------|---------------------------|--------------------|--------------------|--------------------|--------------------------|---------------------------------------|-------------------------------------|----------------|--------------------|---------------|---------------------|--------------------------------|----------------------------------|---|---------------------|---|-------------|-----------------|--|-------------|---------------|-----------------|------------------------------|-----------------------------------|-------------------------------|---------------------------------------|-------------------------|-------------------------------|----------------------------|------------------------------|--------------------------|---------------|

Zie voor zonnepanelen de verkooptekeningen.
Indeling plattegronden bouwnummer 23 en 28 als getekend, bouwnummer 22 en 27 als gespiegeld.

bpd
bouwfonds gebiedsontwikkeling

MATEBOER
Bouw BV

KHV ARCHITECTEN
Korfer / Ter Horst / De Velde Architecten

Duit 5
8305 BB
Erimeloord

T (0527) 69 99 99
info@khv.nl
www.khv.nl

Op onze ontwerpen, tekeningen, modellen etc.
rust auteursrecht. KHV architecten is lid van de
BNA en is een erkend BNA bureau.

Legenda

R022 Dakkapel zijgevel ca. 140cm breed
R023 Aanpassing zolderindeling
R024 Geïsoleerde berging
R025 Uitbreiding woonkamer 1,2m
R026 Dubbele openslaande deuren
H100 Vorstvrije buitenkraan voorzijde
H101 Vorstvrije buitenkraan achterzijde

project Cluster 1 Reeve
Klimaatdijk te Kampen

opdrachtgever BPD Ontwikkeling BV
De Brand 30
3823 LK Amersfoort

architect ir. W.P.G. ter Horst
tekenaar D. Stunnenberg / T. Kelder
fase Verkooptekeningen
status Definitief

projectnr. K231118
tekeningnr. VK-105

onderwerp Bouwnummer 23
Optietekening
Tweekapper klein

schaal 1:50
formaat A1
datum 09-01-2024
laatste wijz.