




Begane grond - Peil=0

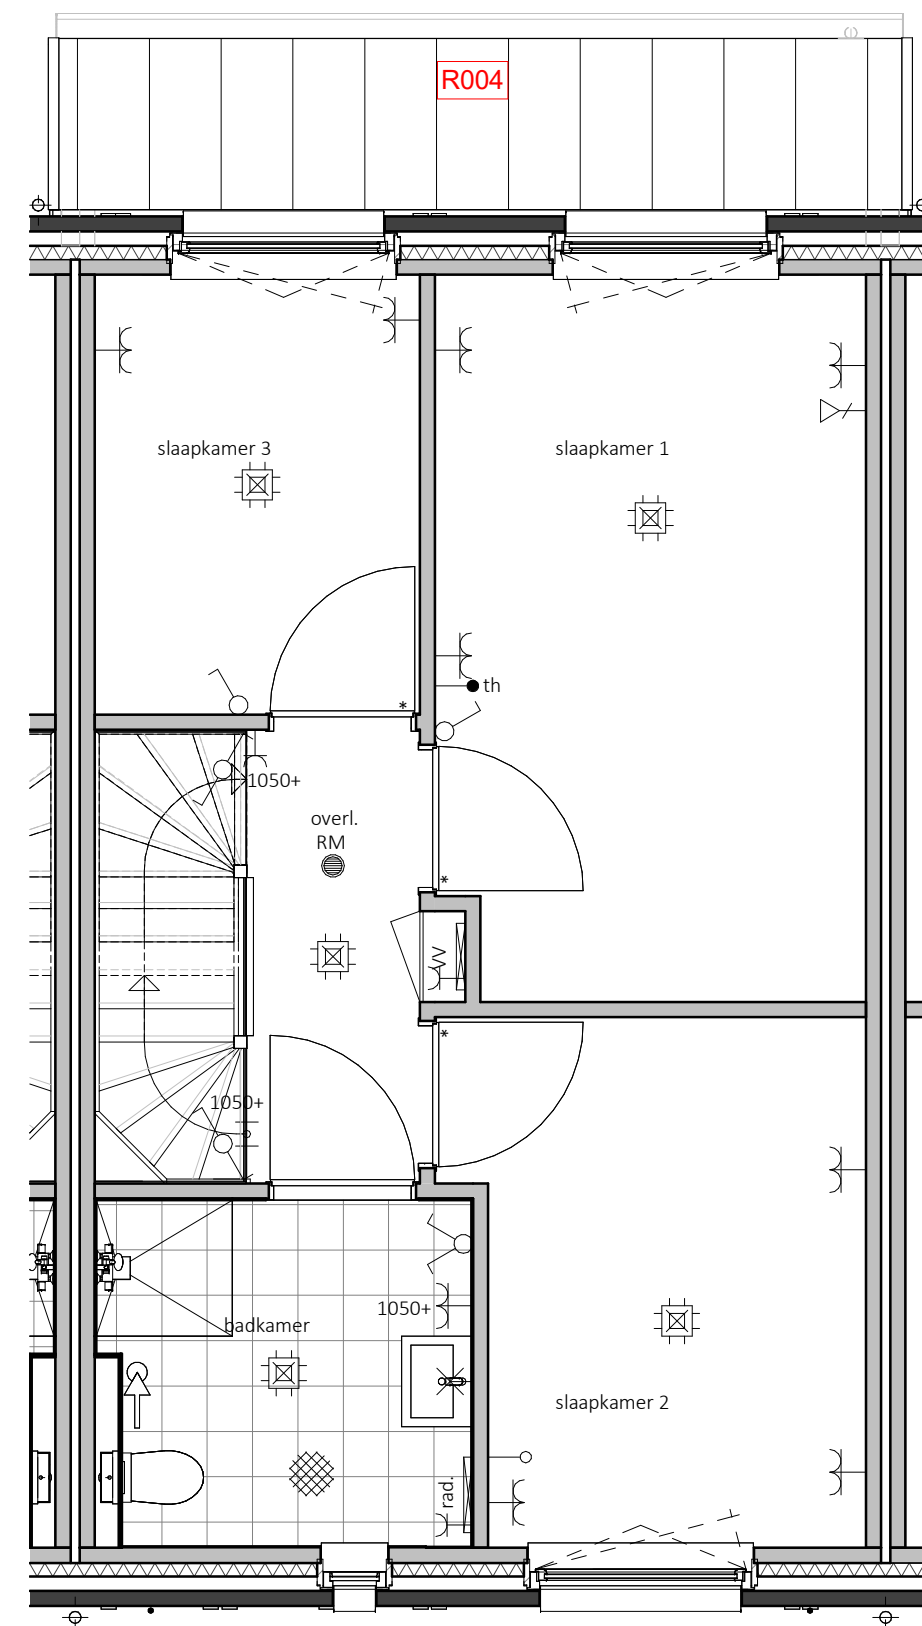


Eerste verdieping - 2900+P

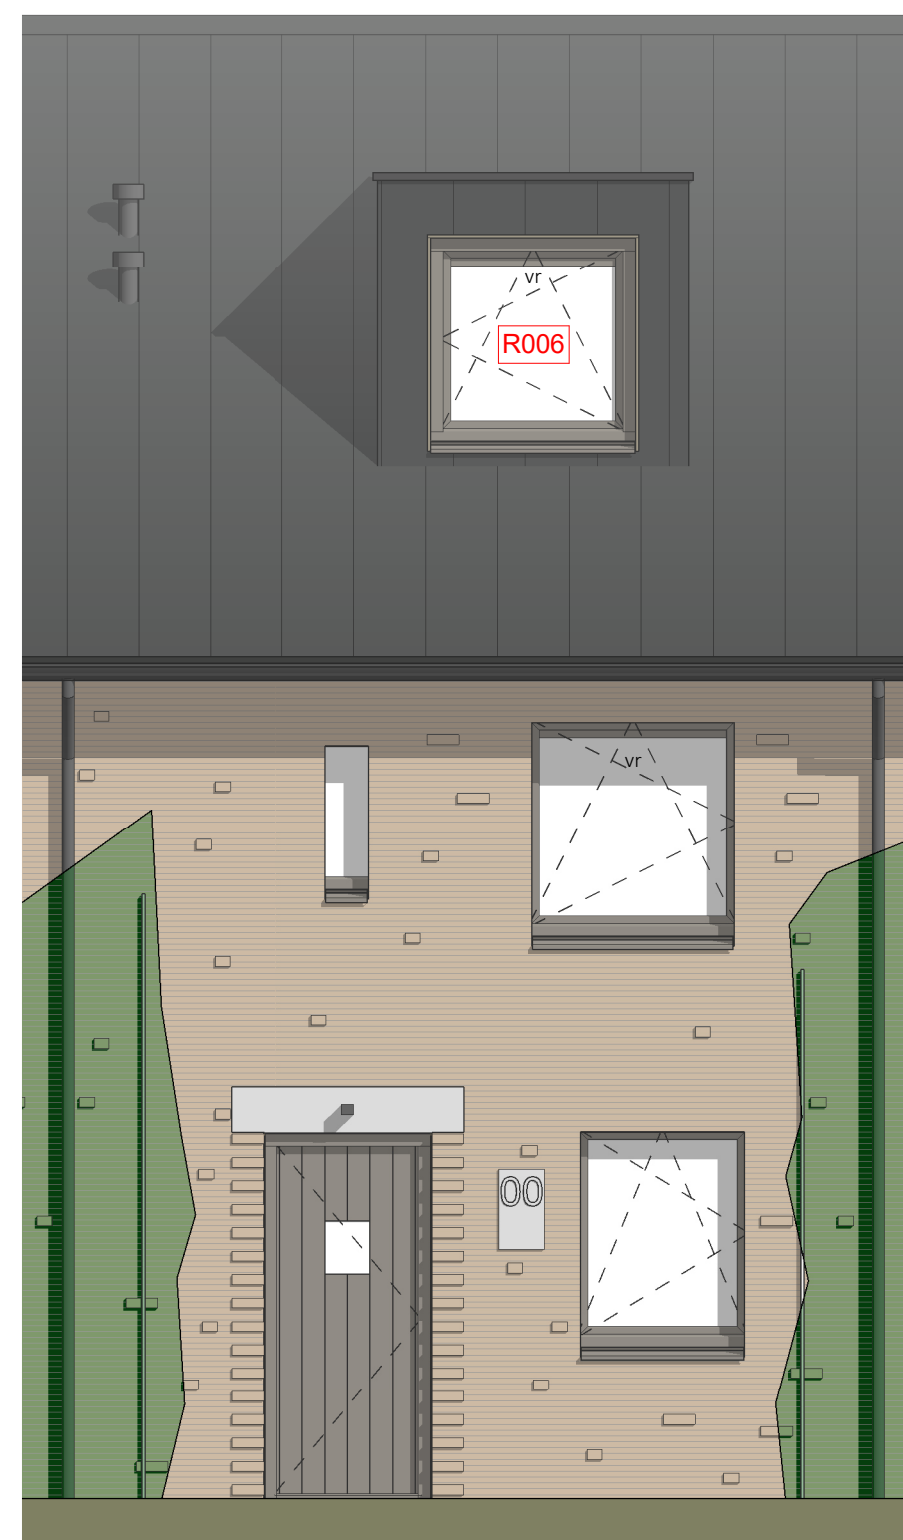


Voorgevel

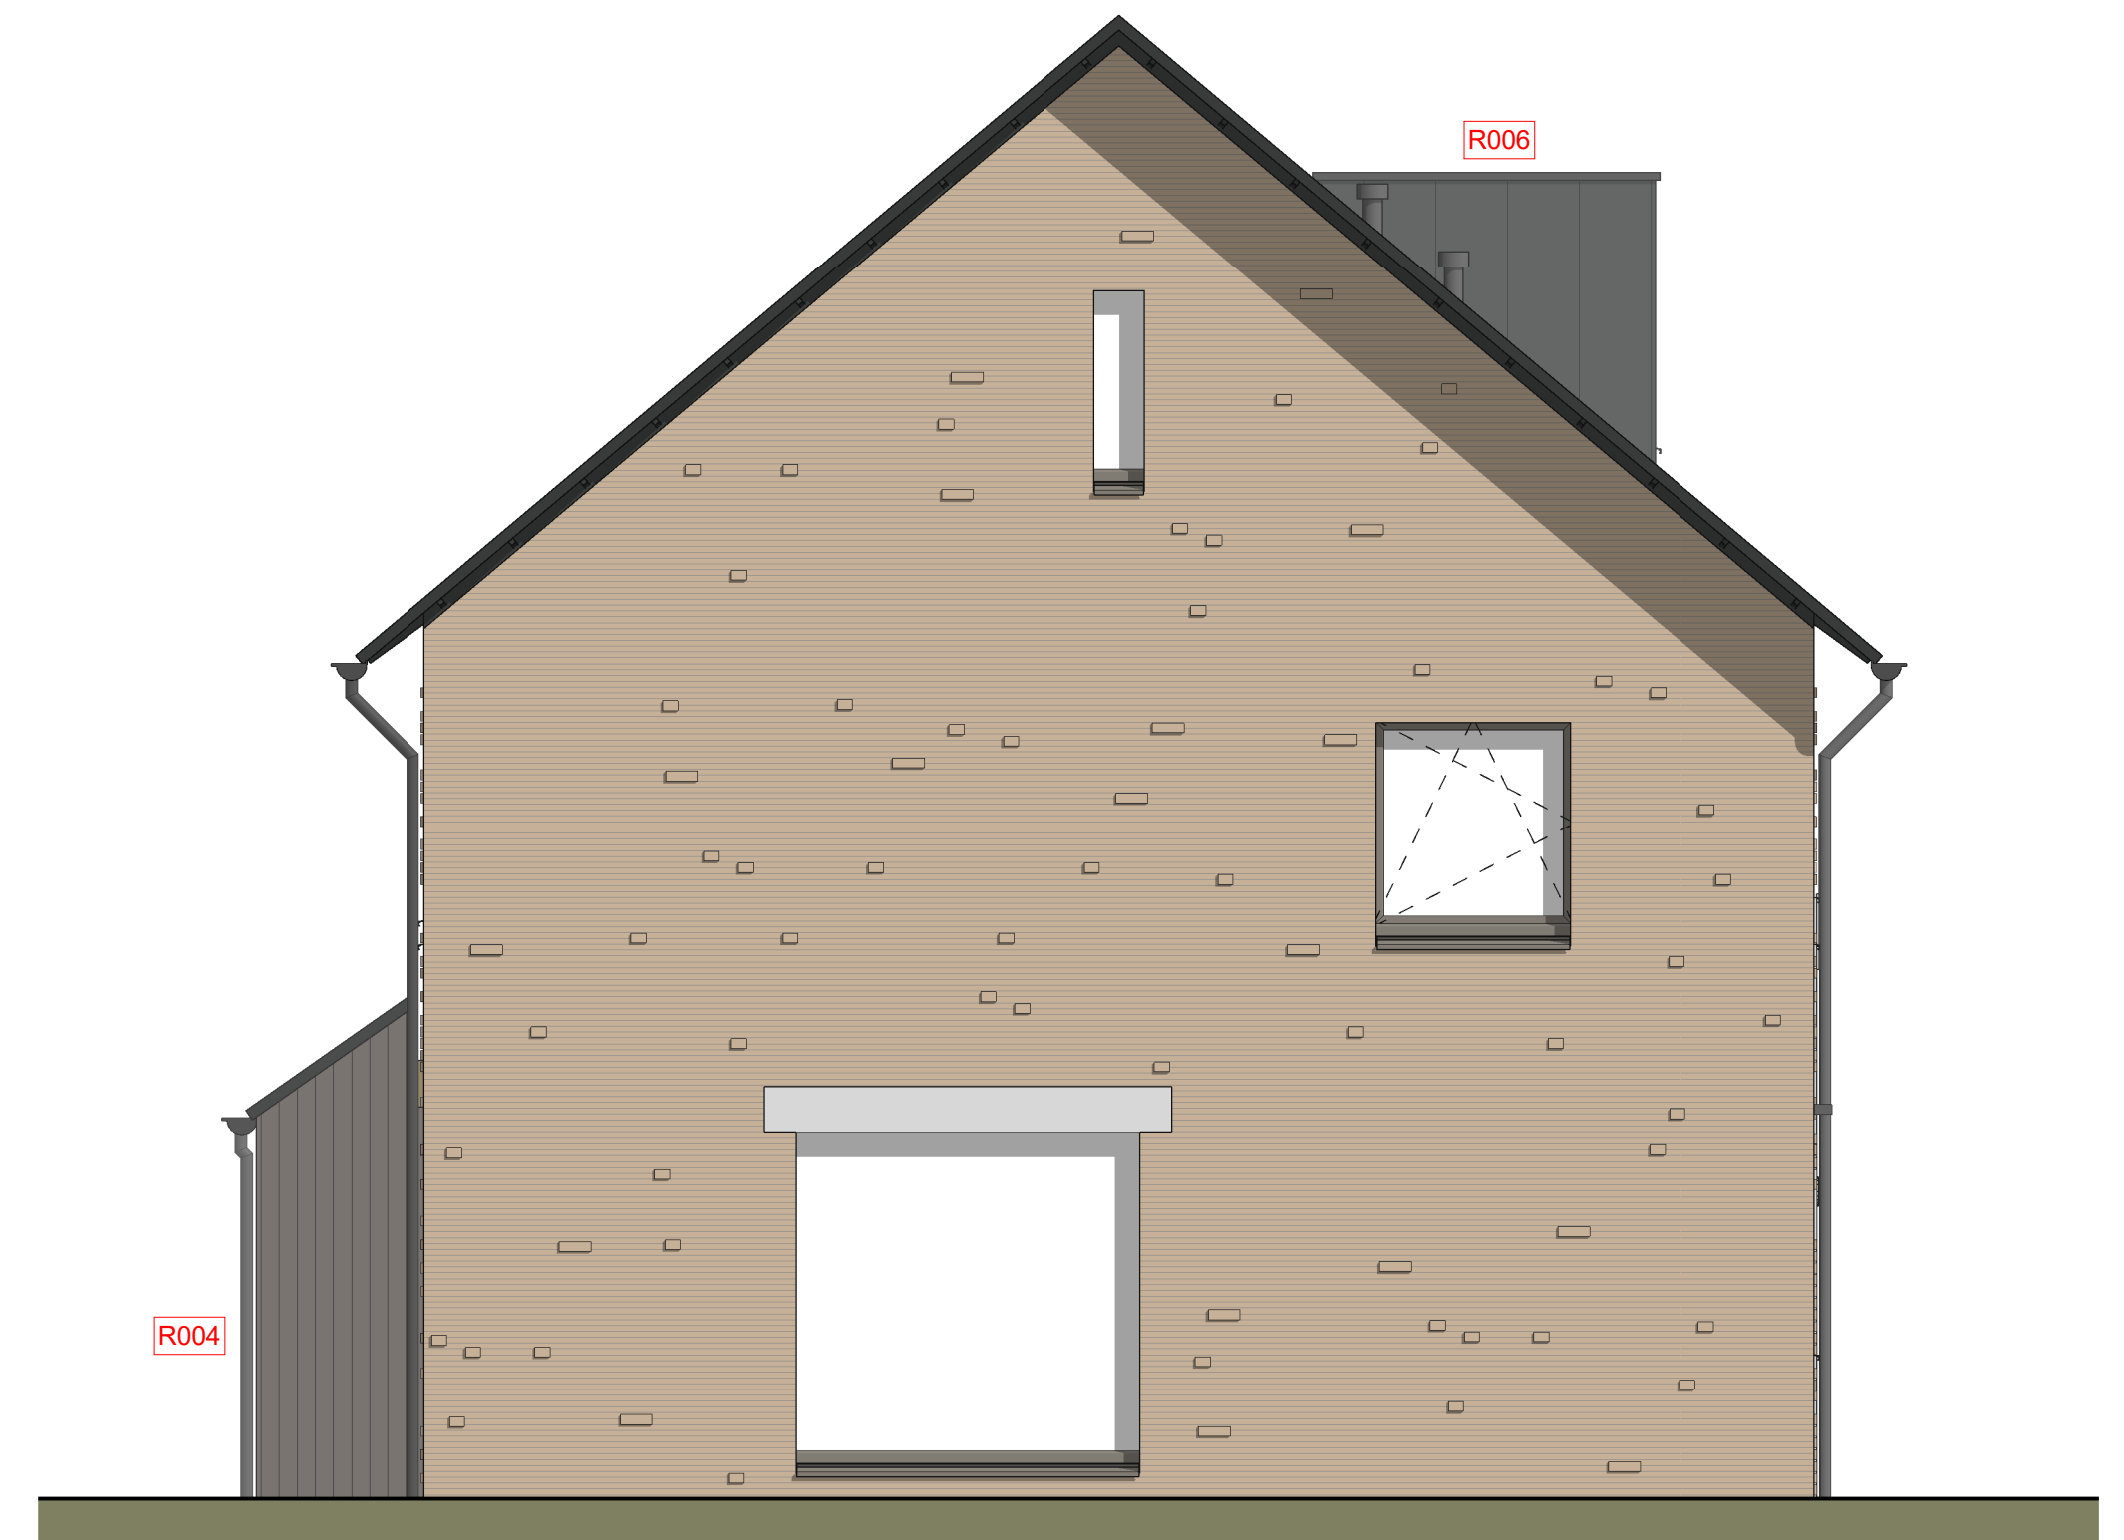

Linkergevel

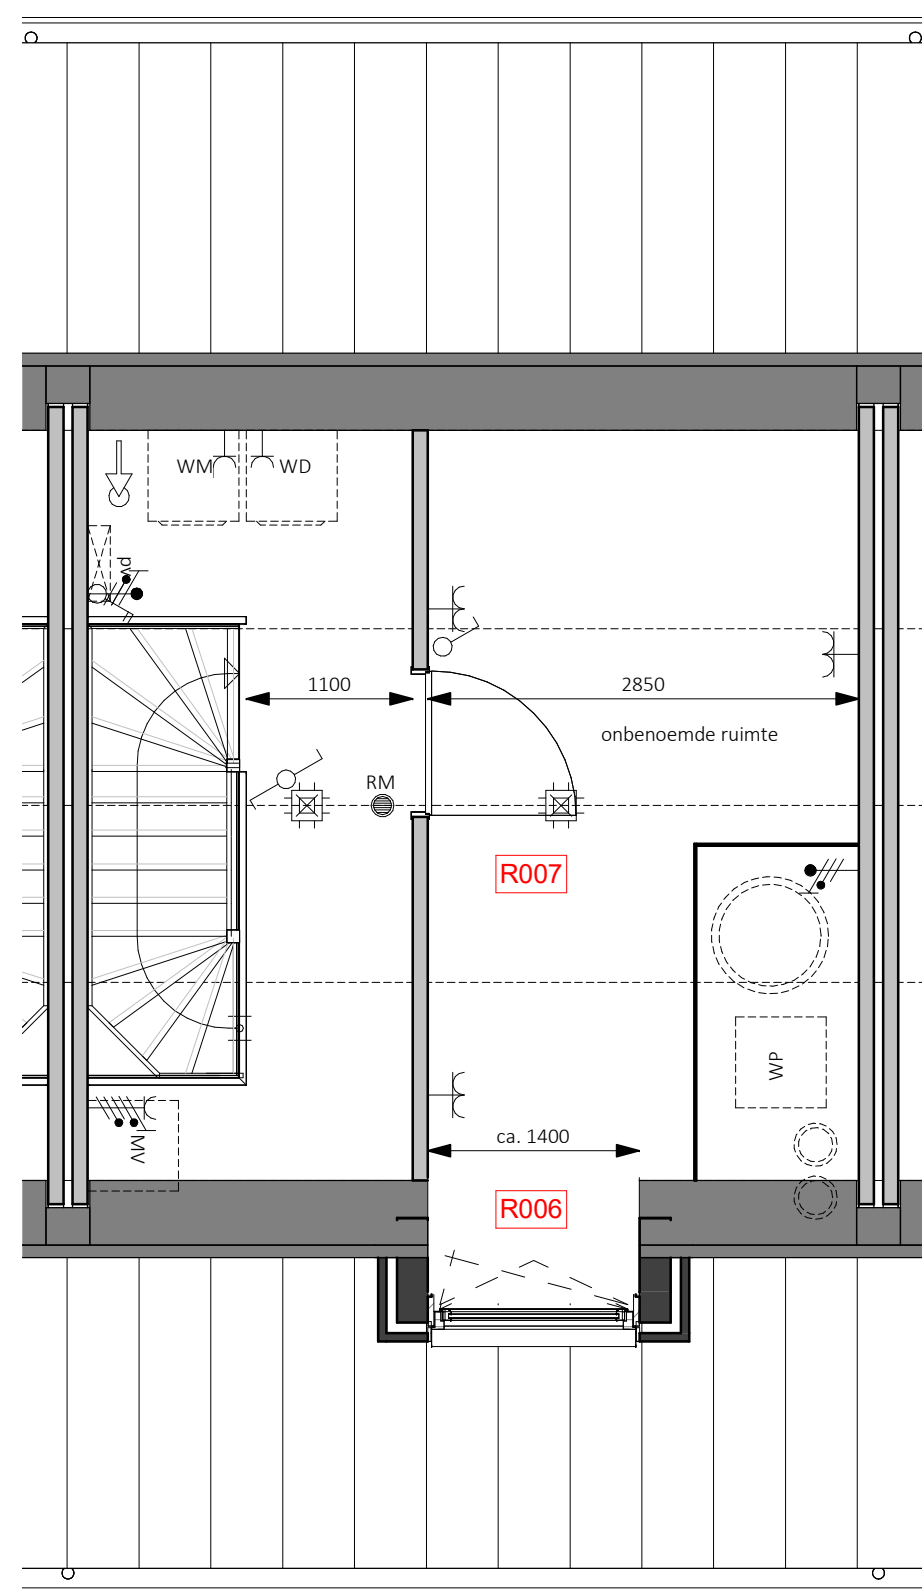

Tweede verdieping - 5800+P

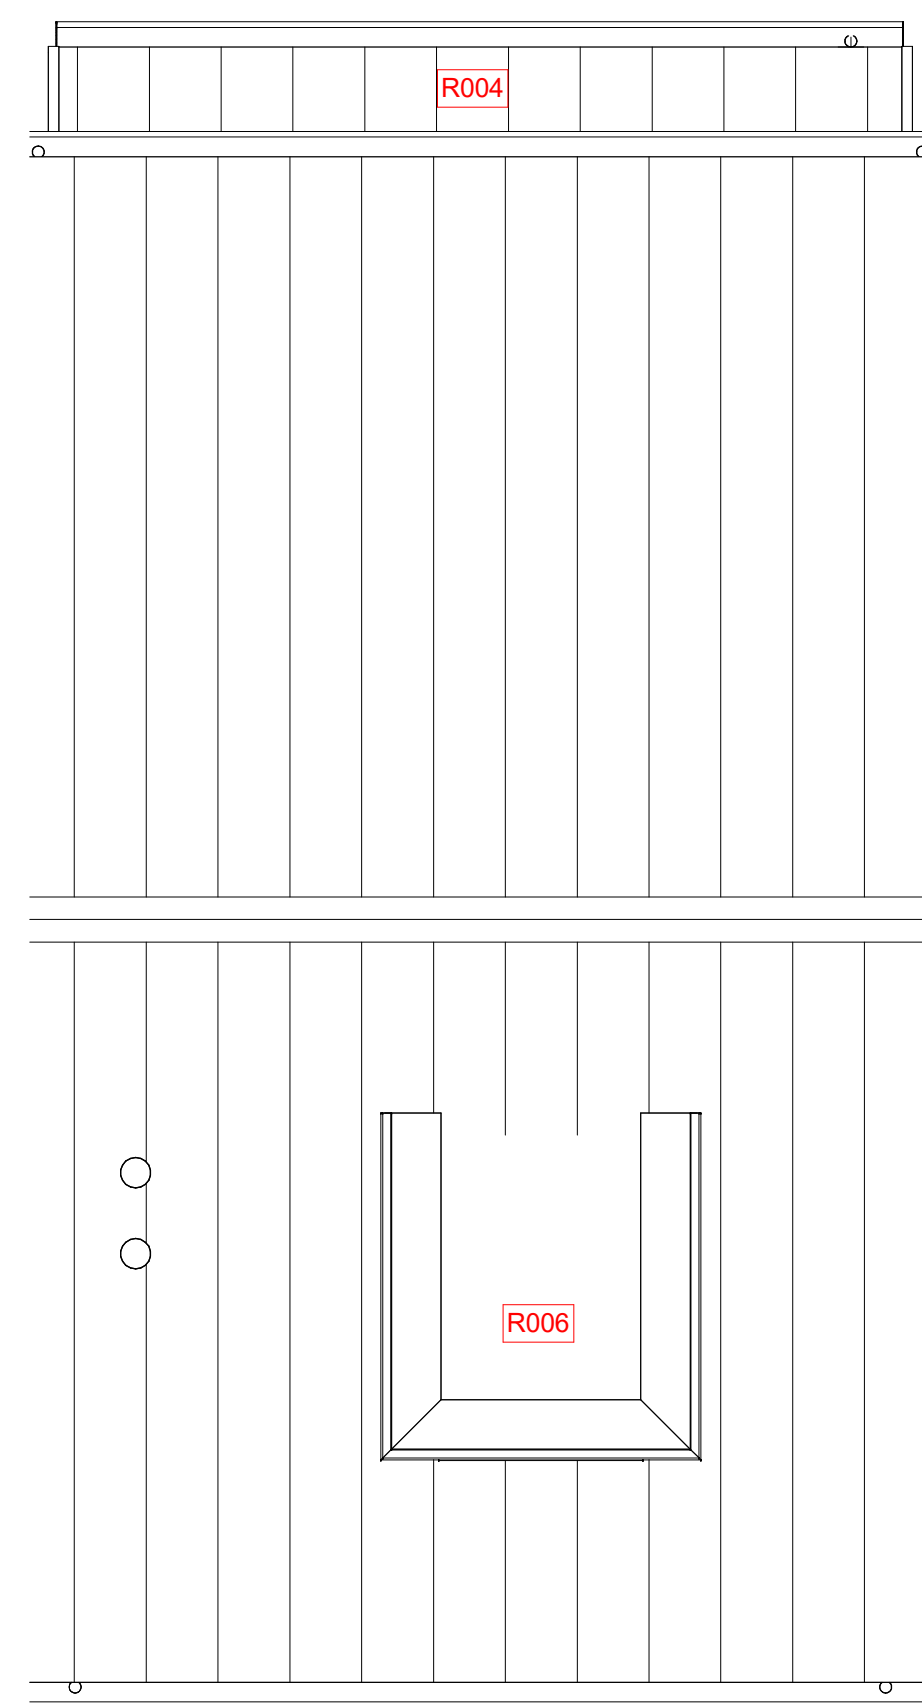

Achtergevel



Achtergevel

Legenda

● aardmat	↔ aansluitpunt data
⊗ wand lichtpunt	⚡ afzuiging ventilatie, def. positie n.t.b.
⊙ wand lichtpunt + armatuur	Ⓜ bedrukker
⊕ plafondlichtpunt	Ⓜ bel ontvanger
⌘ enkelpolige schakelaar	Ⓜ meterkast, voorzien van elektra- en watermeter
⌘ serie schakelaar	Ⓜ vloerluis
⌘ wisselschakelaar	Ⓜ buitenkraan
⌘ kruis schakelaar	Ⓜ RM rookmelder
⌘ enkele wandcontactdoos	Ⓜ WP opstelplaats warmtepomp
⌘ dubbele wandcontactdoos horizontaal	Ⓜ expansievaten t.b.v. warmtepomp
⌘ dubbele wandcontactdoos verticaal	Ⓜ boilervat t.b.v. warmtepomp
⌘ loze leiding	Ⓜ MV opstelplaats mechanische ventilatie
⌘ bedraade leiding	Ⓜ PV omvormer pv-panels
⌘ thermostaat	Ⓜ VV vloerverwarmingsverdelers
⌘ centraal aardpunt	Ⓜ rad. elektrische radiator
⌘ aansluitpunt 230V t.b.v. WTW	Ⓜ WM opstelplaats wasmachine
⌘ Perilex wcd t.b.v. kooktoestel	Ⓜ WD opstelplaats droger
⌘ aansluitpunt 230V t.b.v. PV-installatie	☀️ zonnepaneel

Zie voor zonnepanelen de verkooptekeningen.
Indeling plattegronden bouwnummer 2 en 4 als getekend, bouwnummer 1 en 3 als gespiegeld. Uitbreiding woonkamer uitsluitend mogelijk bij bouwnummers 2, 3 en 4.



KHV ARCHITECTEN
Korfer / Ter Horst / De Velde Architecten

Duit 5 8305 BB Enneloord
T (0527) 69 99 99 info@khv.nl www.khv.nl
Op onze ontwerpen, tekeningen, modellen etc. rust auteursrecht. KHV architecten is lid van de BNA en is een erkend BNA bureau.

project Cluster 1 Reeve Klimaatdijk te Kampen
projectnr. K231118 VK-100

opdrachtgever BPD Ontwikkeling BV De Brand 30 3823 LK Amersfoort
onderwerp Bouwnummer 2 Optietekening Rijwoning

architect ir. W.P.G. ter Horst
tekenaar D. Stunnenberg / T. Kelder
fase Verkooptekeningen
status Definitief
schaal 1:50
formaat A1
datum 09-01-2024
laatste wijz.

Legenda

R003	Trapkast begane grond
R004	Uitbreiding woonkamer 1,2m
R006	Dakkapel voorzijde ca. 140cm breed
R007	Aanpassing zolderindeling
R008	Schulpfui
H100	Vorstvrije buitenkraan voorzijde
H101	Vorstvrije buitenkraan achterzijde