



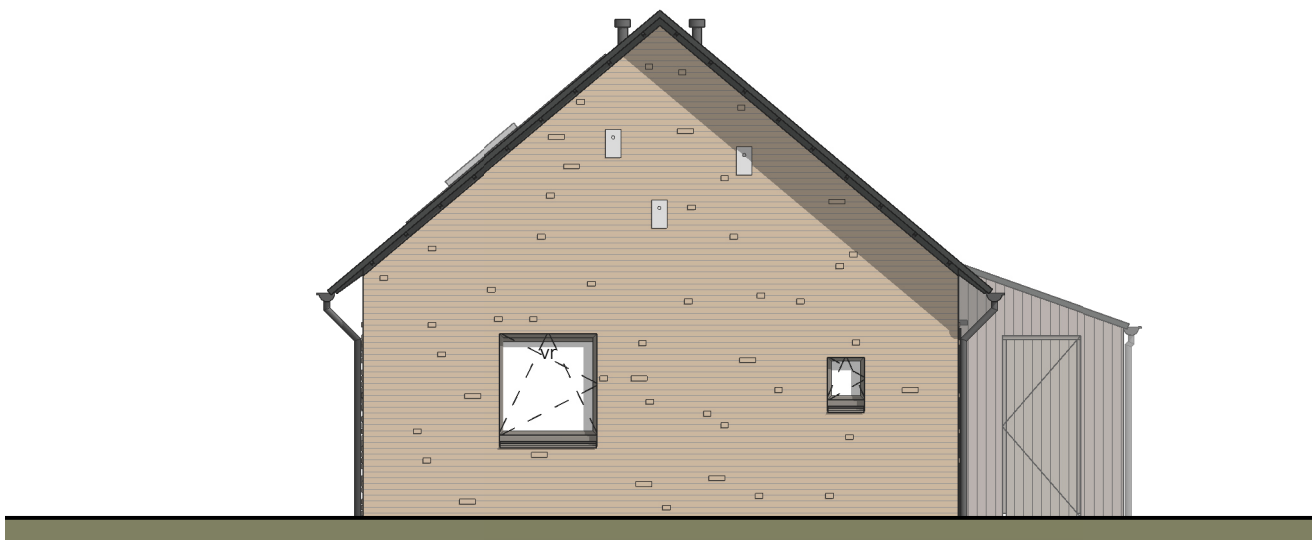


Voorgevel
1 : 100




Rechtergevel
1 : 100

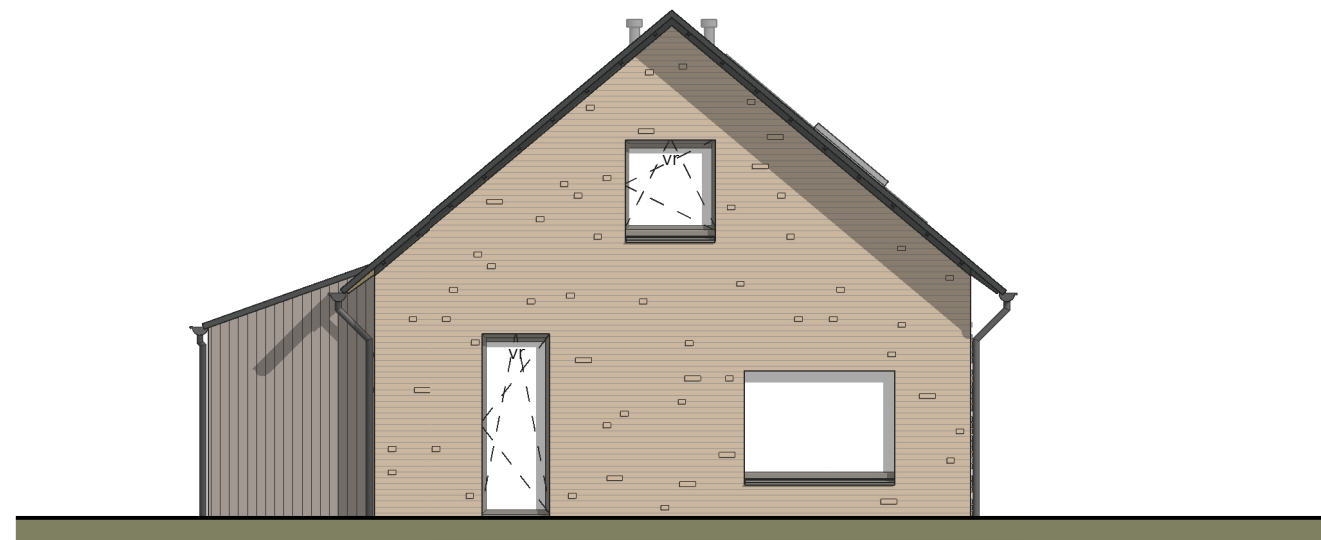


Achtergevel
1 : 100

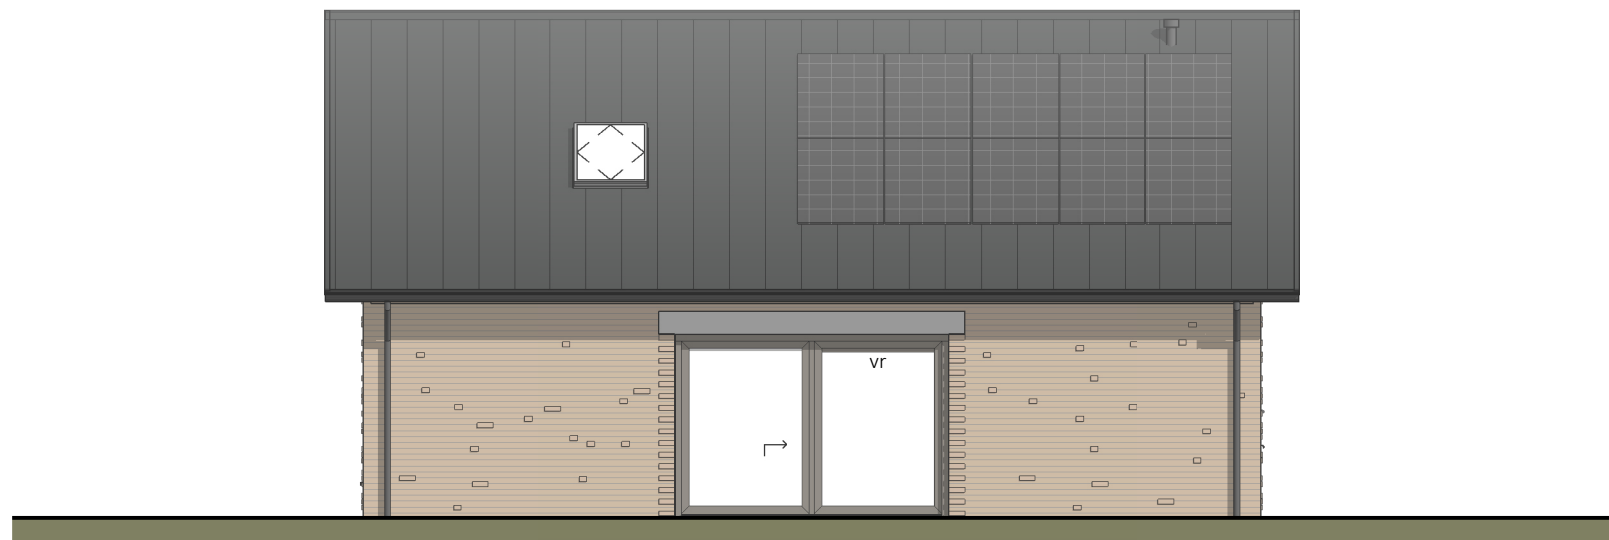


Linkergevel
1 : 100

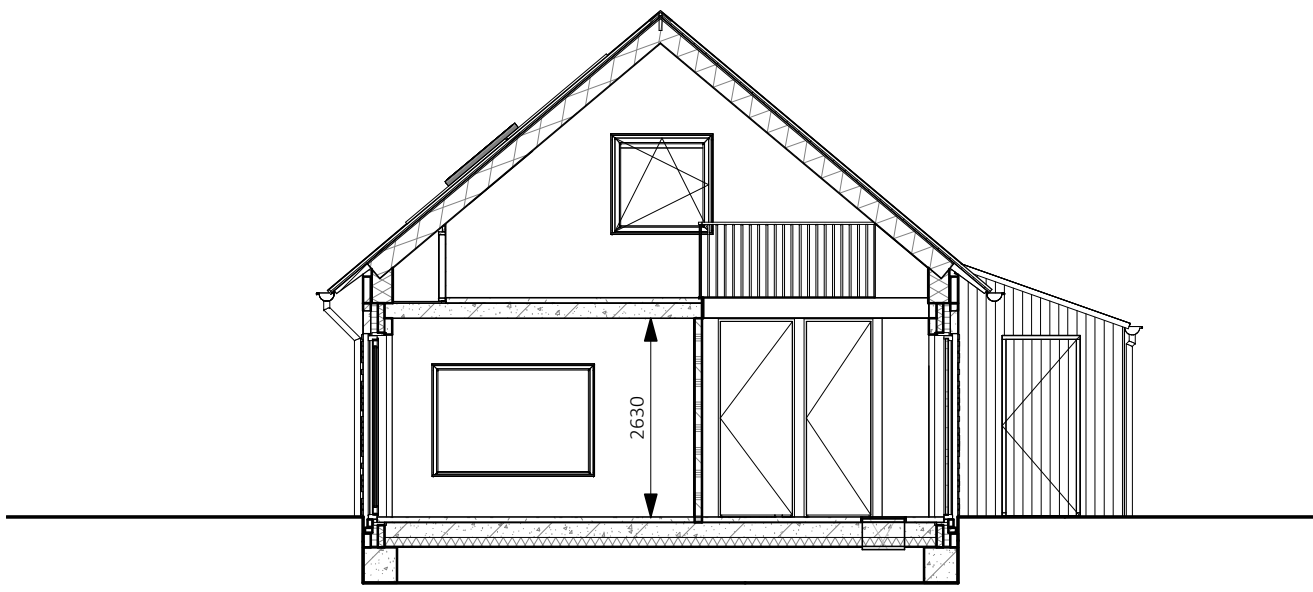


Doorsnede
1 : 100

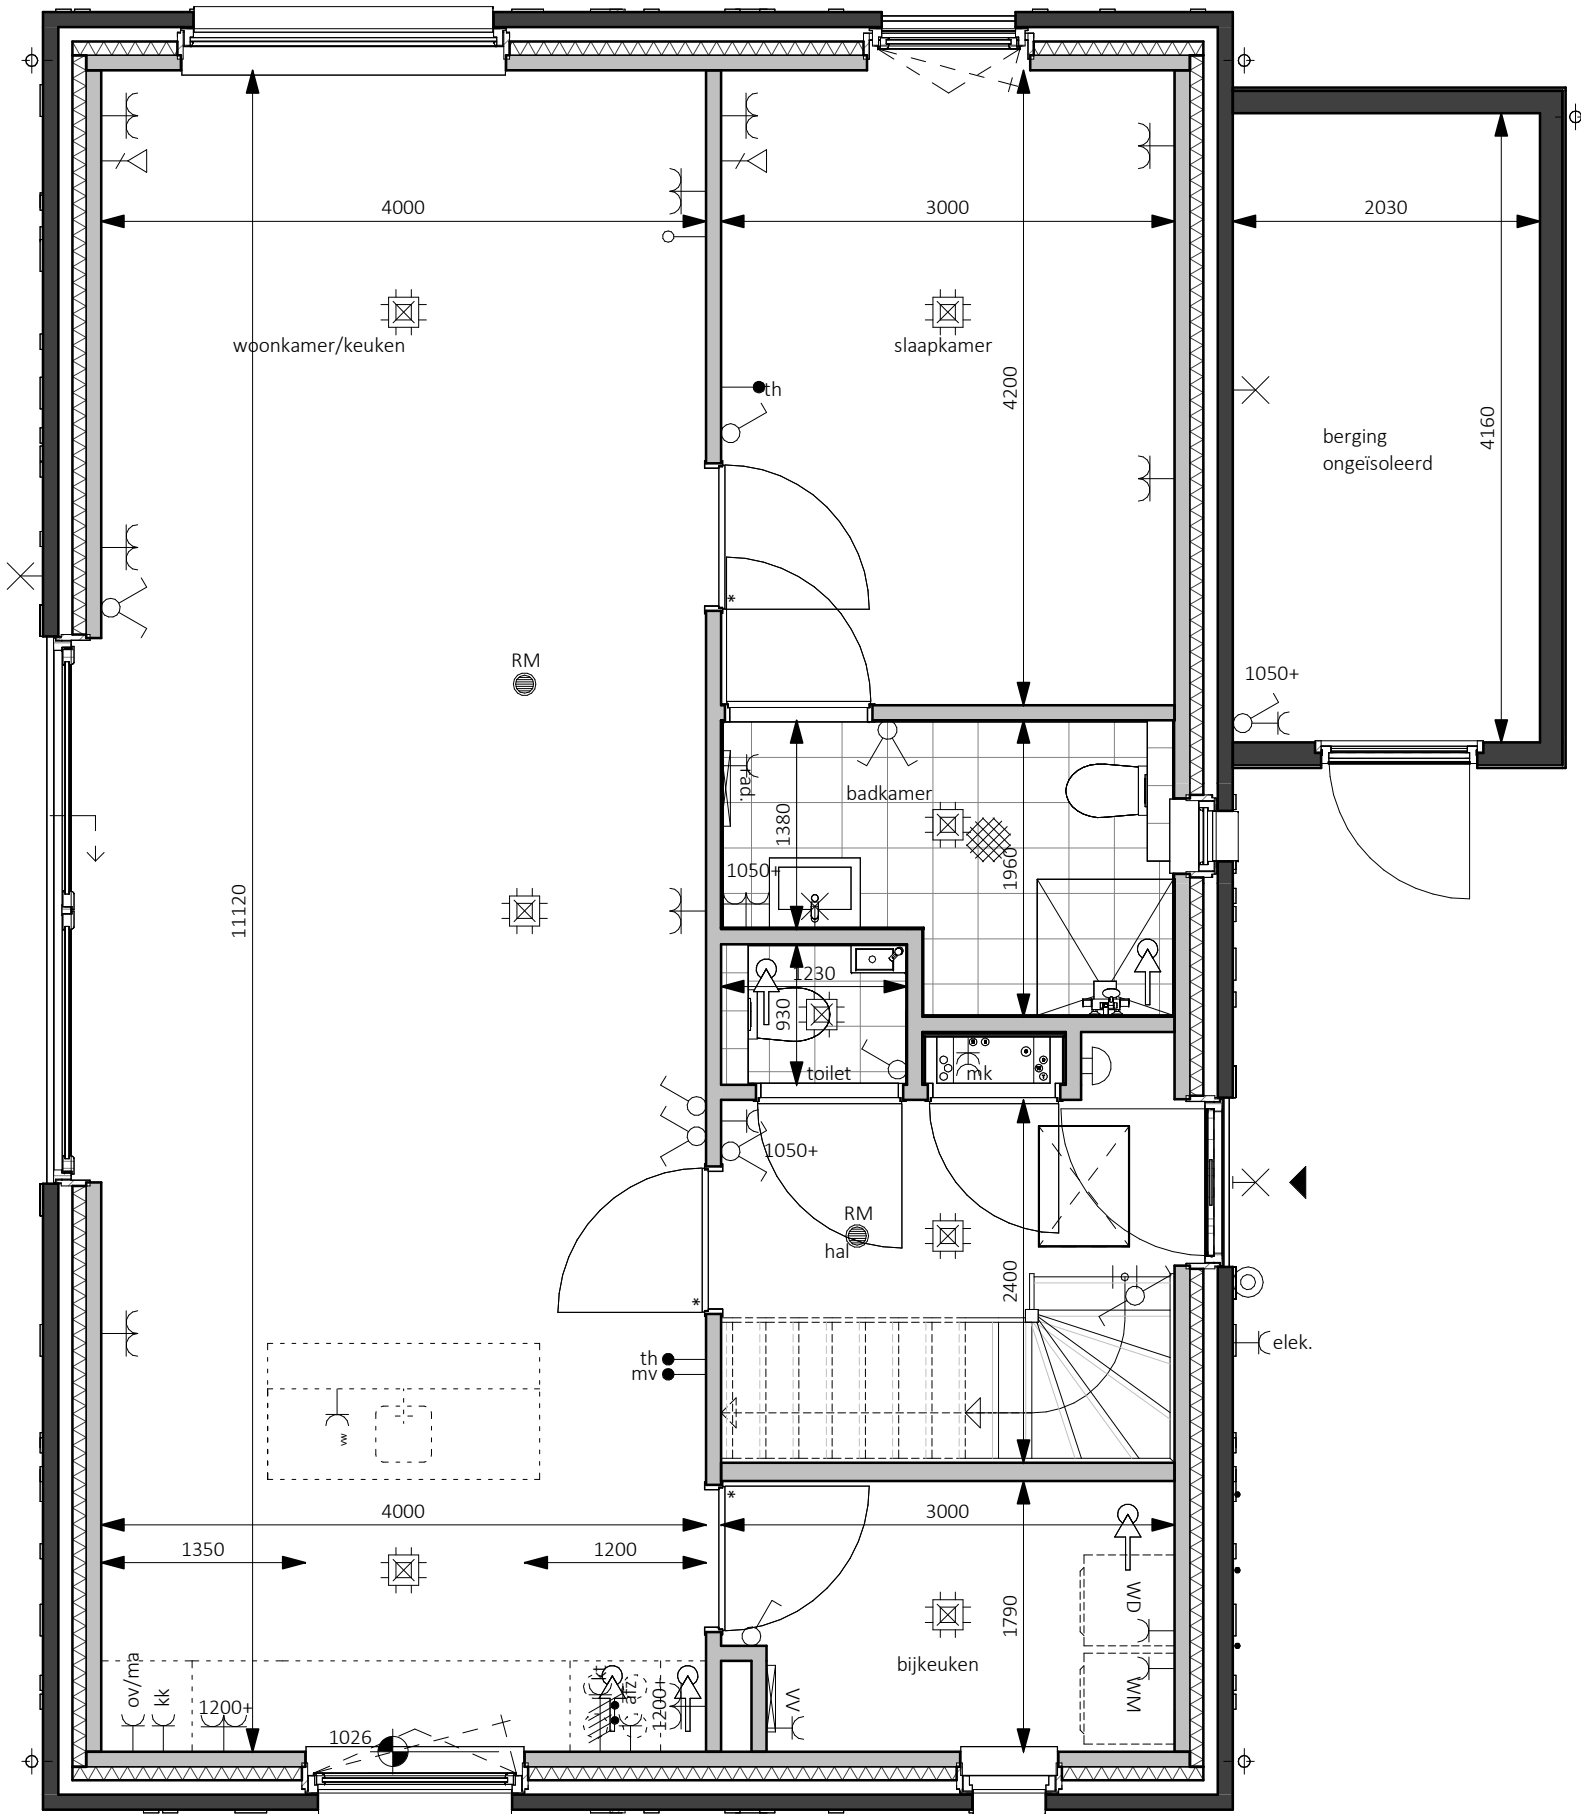

Begane grond - Peil=0
1 : 50

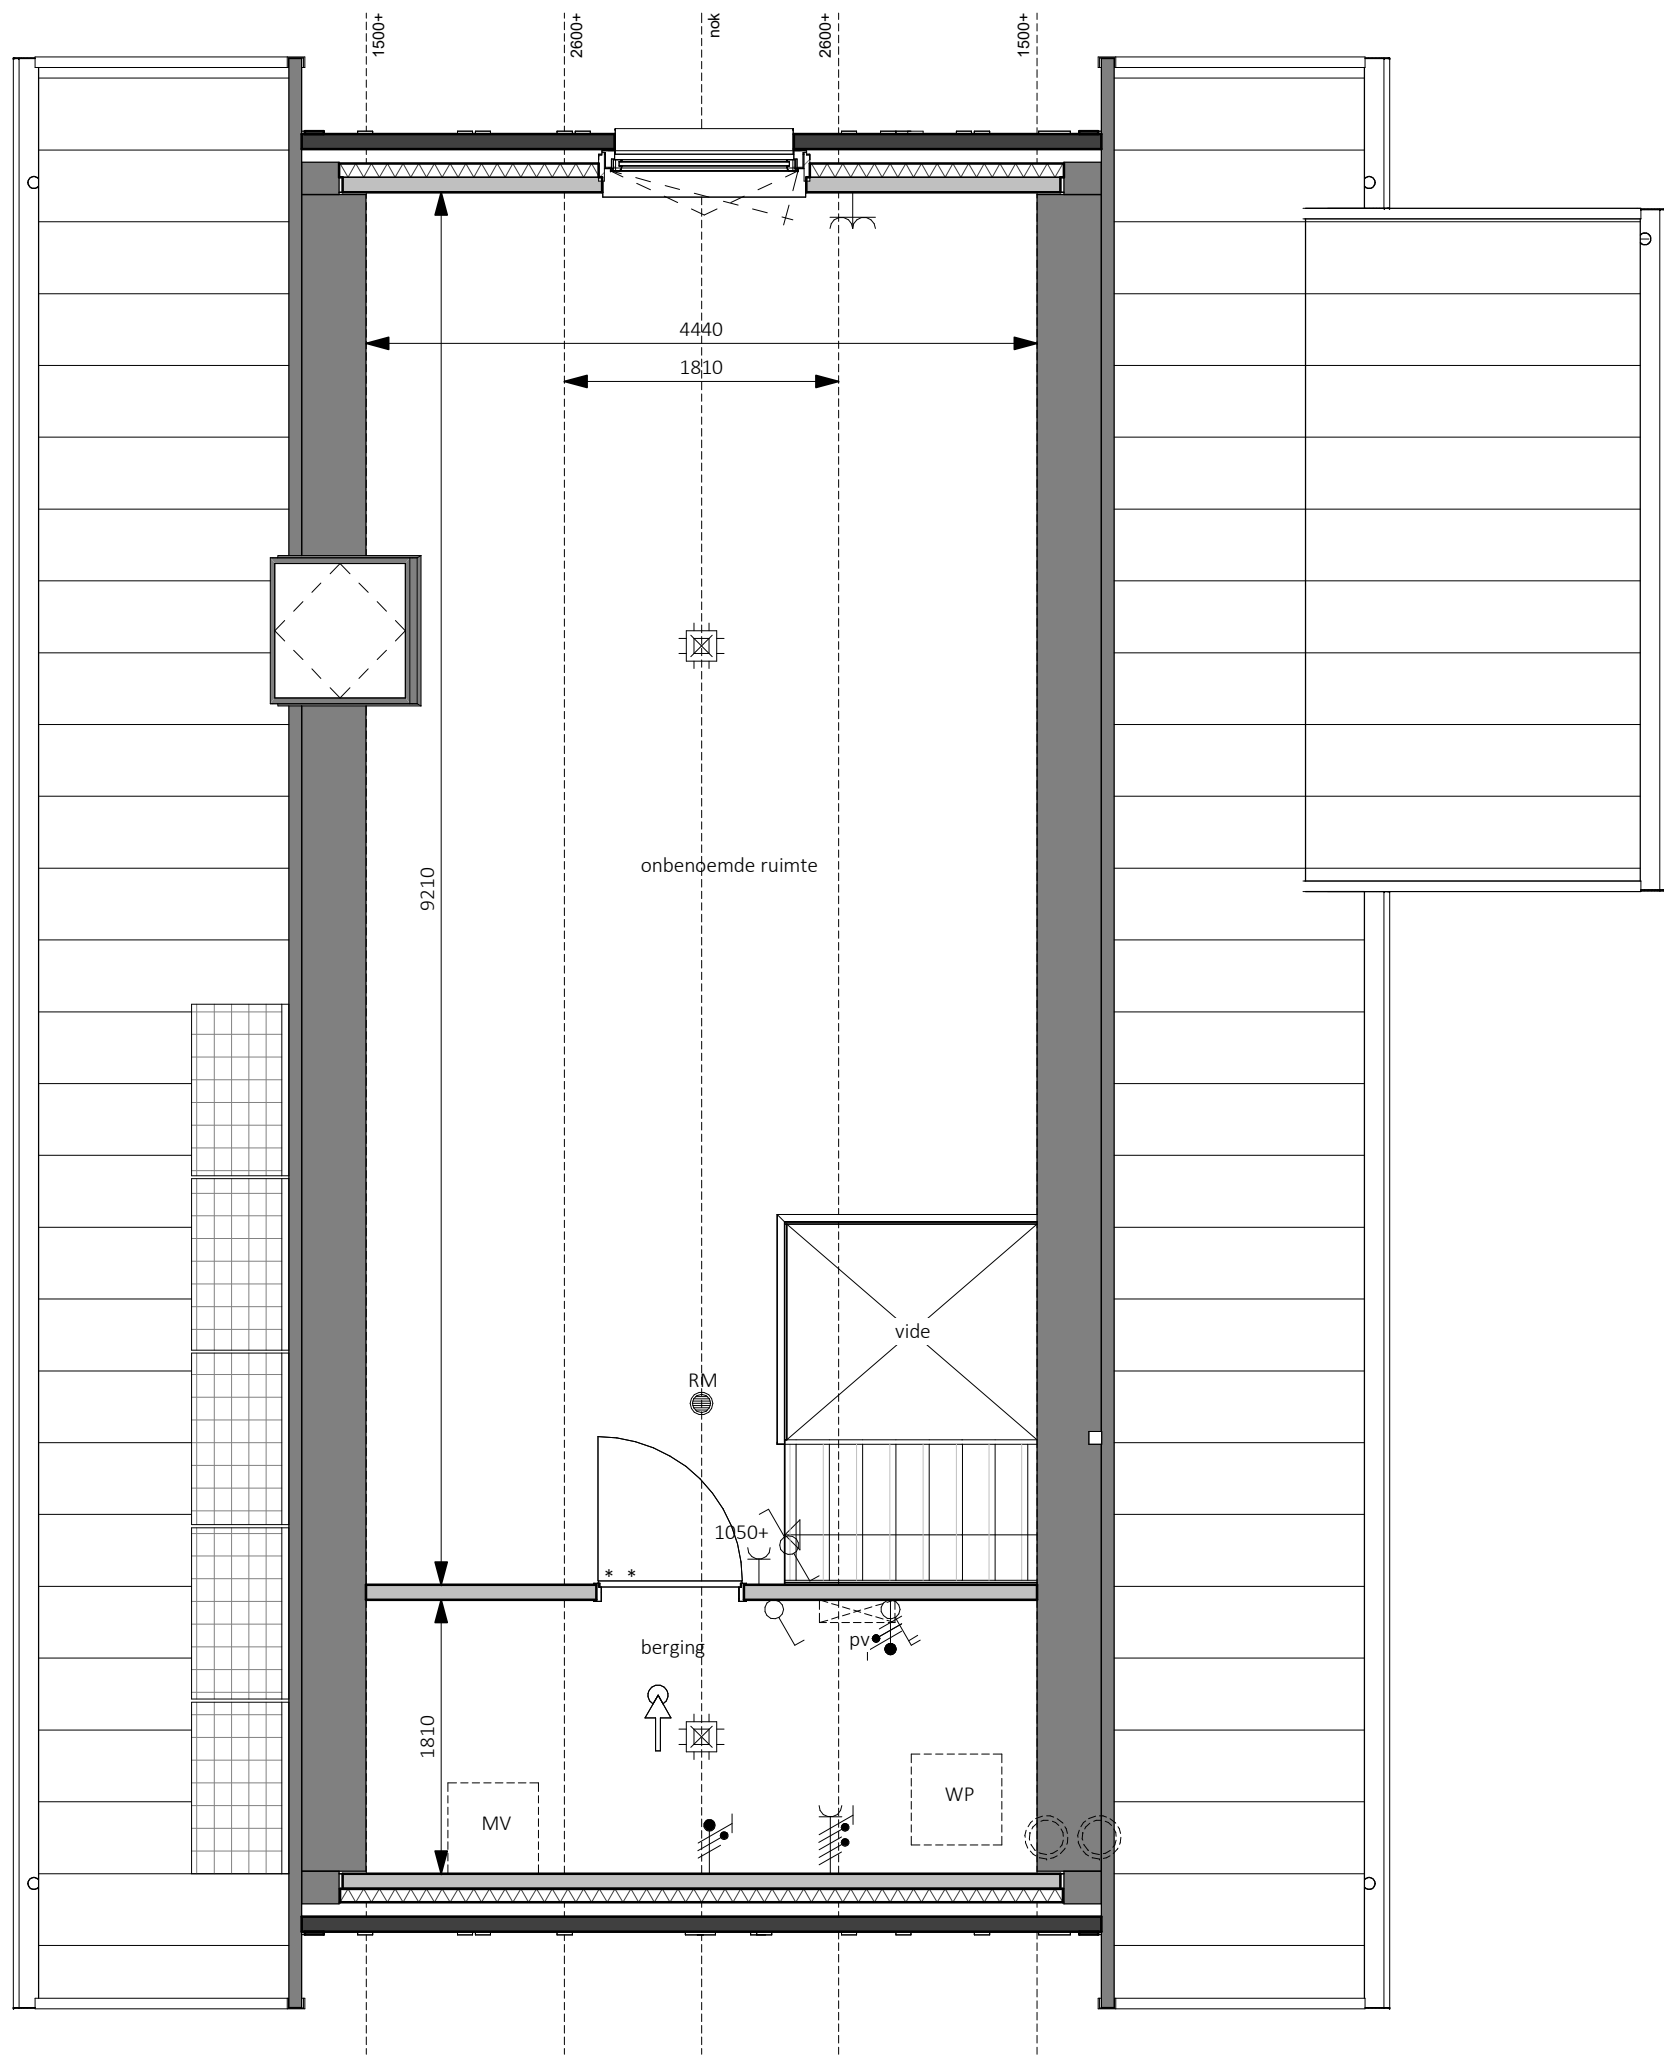

Eerste verdieping - 2900+P
1 : 50

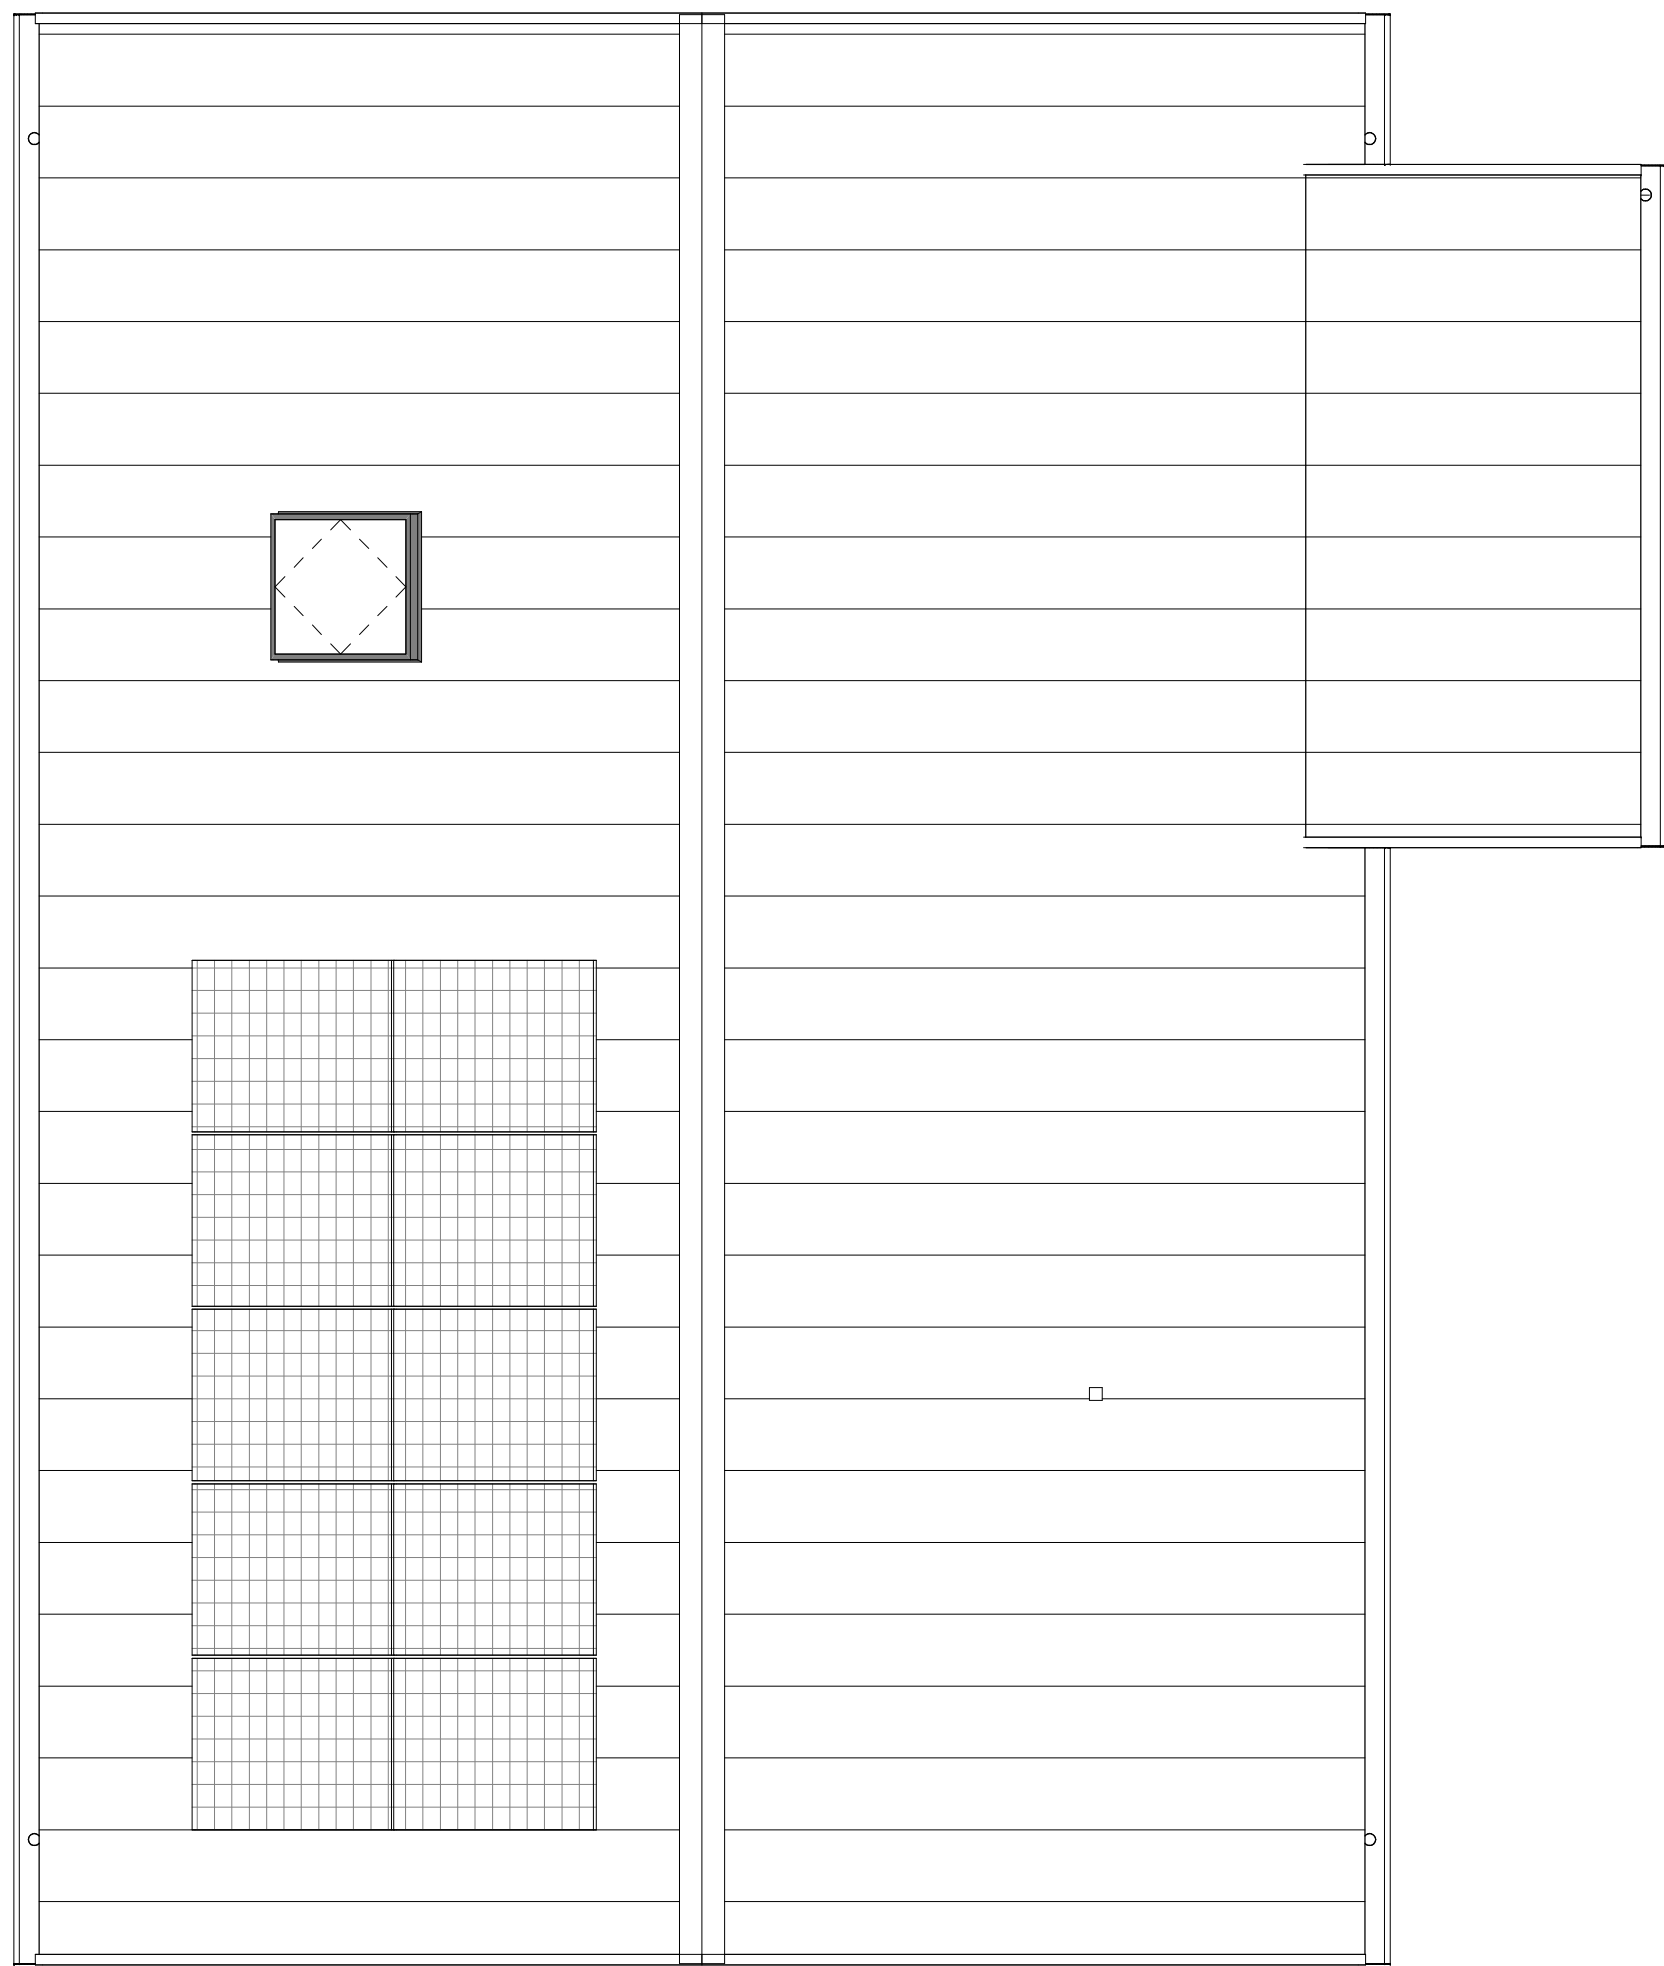

Dakaanzicht
1 : 50



Naam: Handtekening voor akkoord:	
Datum:	
Er kunnen geen rechten worden ontleend aan de volgende op deze tekening aanwezige zaken:	
- Artist impressies en 3D weergaves - Schaaltekening en inrichting in openbaar gebied - Gevelaanzichten van eventuele andere op deze tekening aangegeven bebouwing - Weergaven van aangeplande bebouwing zoals bouwmuren, etc. zijn aan veranderingen onderhevig - PV panelen, definitief aantal PV panelen is afhankelijk van de definitieve BENG berekening. indicatieve schatting van de PV panelen is weergegeven op deze tekening - Dakdoorvoeren, definitieve penste doorvoeren is afhankelijk van de definitieve installatie. indicatieve schatting van de doorvoeren is weergegeven op deze tekening De op de tekening aangegeven matvoeringen zijn in millimeters, excl(wand) afwerkingen en kunnen in de praktijk 1 à 2% afwijken De plattegronden zijn qua maatvoering niet geschikt voor opdrachten door koper aan derden	
In de tuinen van de grondgebonden woningen zal een haag worden aangeplant op eigen grond (naast particulier). Uitgezonderd: voetspad en eventuele auto ritrit naar de openbare weg. Er zal een instandhoudingsverplichting worden opgenomen in de akte van levering ten behoeve van de hagen, hekwerken en andere erfafscheidingen welke bij oplevering zijn aangebracht.	
Legenda	
aardmut	aardmut
wand lichtpunt	afsluiter ventilatie, def. positie n.l.b.
wand lichtpunt + armatuur	beld-ukker
plafondlichtpunt	bel ontvanger
enkelepolige schakelaar	meterkast, voorzien van elektra- en watermeter
serie schakelaar	vloerluis
wisselschakelaar	buitenkraan
kruis schakelaar	rookmelder
enkele wandcontactdoos	opstelplaats warmtepomp
dubbele wandcontactdoos horizontaal	expansievat t.b.v. warmtepomp
kooz leding	boilerunit t.b.v. warmtepomp
thermostaat	opstelplaats mechanische ventilatie
centraal aardpunt	omvormer pv panelen
aansluitpunt 230V t.b.v. WTW	vloerverwarmingverdelers
Periles wot t.b.v. kooktoestel	elektrische radiator
aansluitpunt 230V t.b.v. PV installatie	opstelplaats wasmachine
	opstelplaats droger
	zonnespiegel

bpd bouwfonds gebiedsontwikkeling	KHV ARCHITECTEN Korffier / Ter Horst / De Velde Architecten
Dat 5 8306 88 info@khv.nl www.khv.nl	Op onze ontwerpen, tekeningen, modellen etc. rust auteursrecht. KHV architecten is lid van de BNA en is een erkend BNA bureau.
project Cluiter 3 Reeve Klimaatdijk te Kampen	project K231118 tekeningr. VK-13
opdrachtgever BPD Ontwikkeling BV De Brand 30 3823 LK Amersfoort	onderwerp Bouwnummer 13 Contracttekening Levensloopwoning
architect n. W.P.G. ter Horst tekenaar D. Stuijvenberg / T. Kelder free Verkooptekeningen status Definitief	schaal 1:50/100 formaat A0 datum 09-01-2024 laatste wijz.