


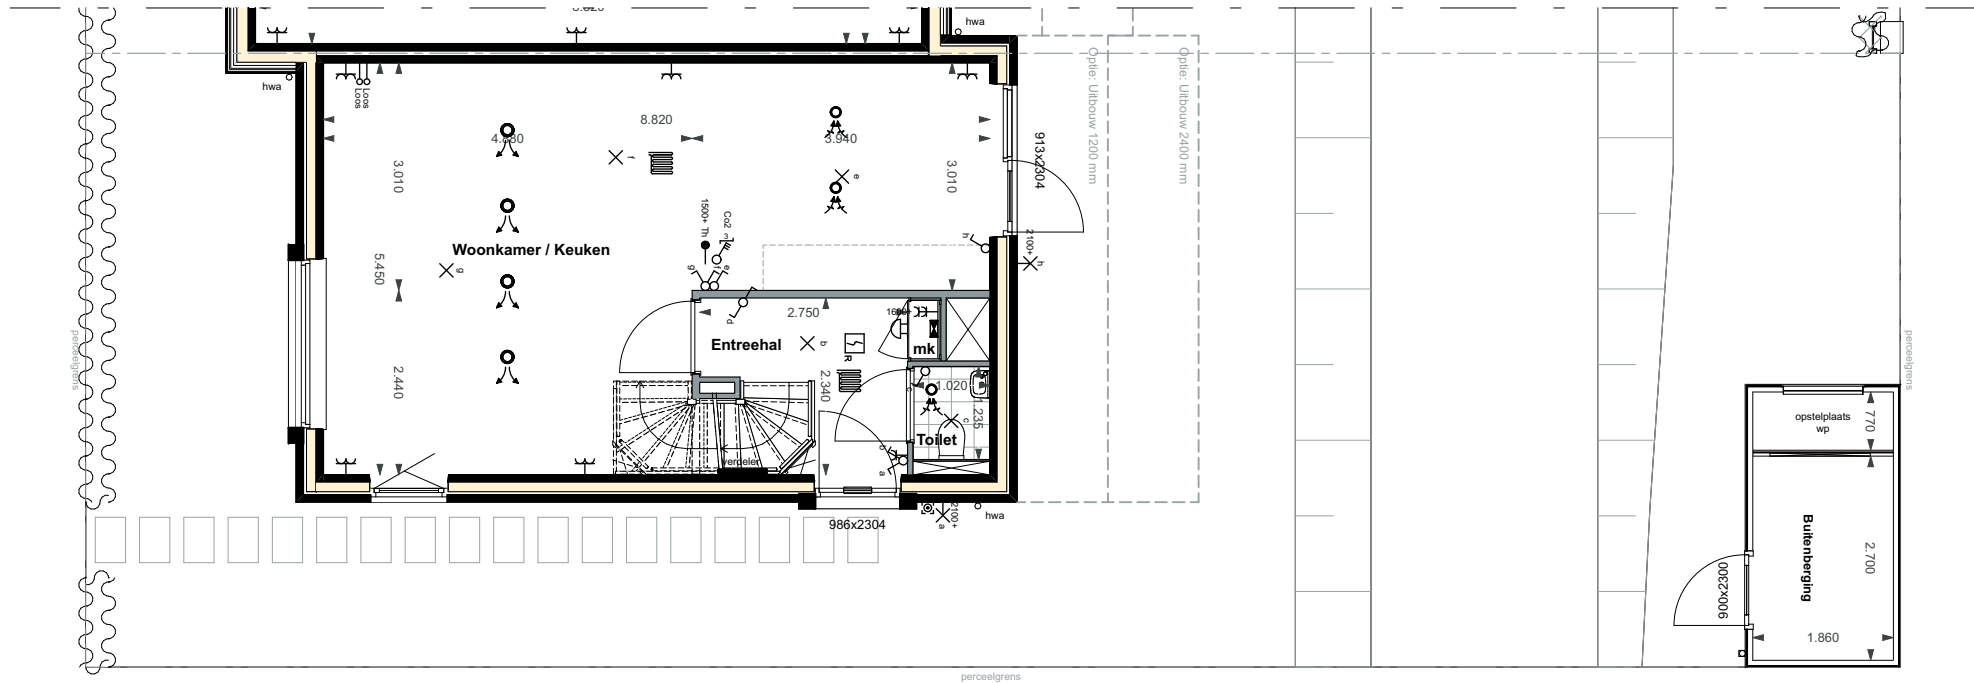

bouwnummer 15

De Dijkwoningen - Blok 2 | Basistekeningen SIT - Kavel

Alle maten op de tekening zijn in millimeter tenzij anders aangegeven.
Alle maten op de tekening zijn circa-maten en niet geschikt voor opdrachten aan derden.
De keukeninrichting en opstelplaats van de wasmachine en wasdroger die op de tekening is aangegeven dienen uitsluitend ter oriëntatie.
De positie van de op tekening aangegeven schakelaars, aansluitpunten en wand- en plafondlichtpunten zijn indicatief.
De op tekening aangegeven installaties zoals pv-panelen, radiatoren, convectoren en mv-punten zijn indicatief; afmeting, locatie en de aantallen volgens nadere opgave van de installateur.
De op tekening aangegeven kleuren zijn indicatief, definitieve kleuren volgens omschrijving en bemonstering.
Maatvoering knieschotten volgens berekening leverancier.



project
Reeve Kampen - FASE 2

omschrijving
De Dorpskern - Bwnr. 15
Basistekening
Situatie
Kavel

projectnr.
1406

fase
VK


get.
TWA

datum
28.11.2022

schaal
1:100


bouwnummer(s)
15

bladnr.
P 215.A0

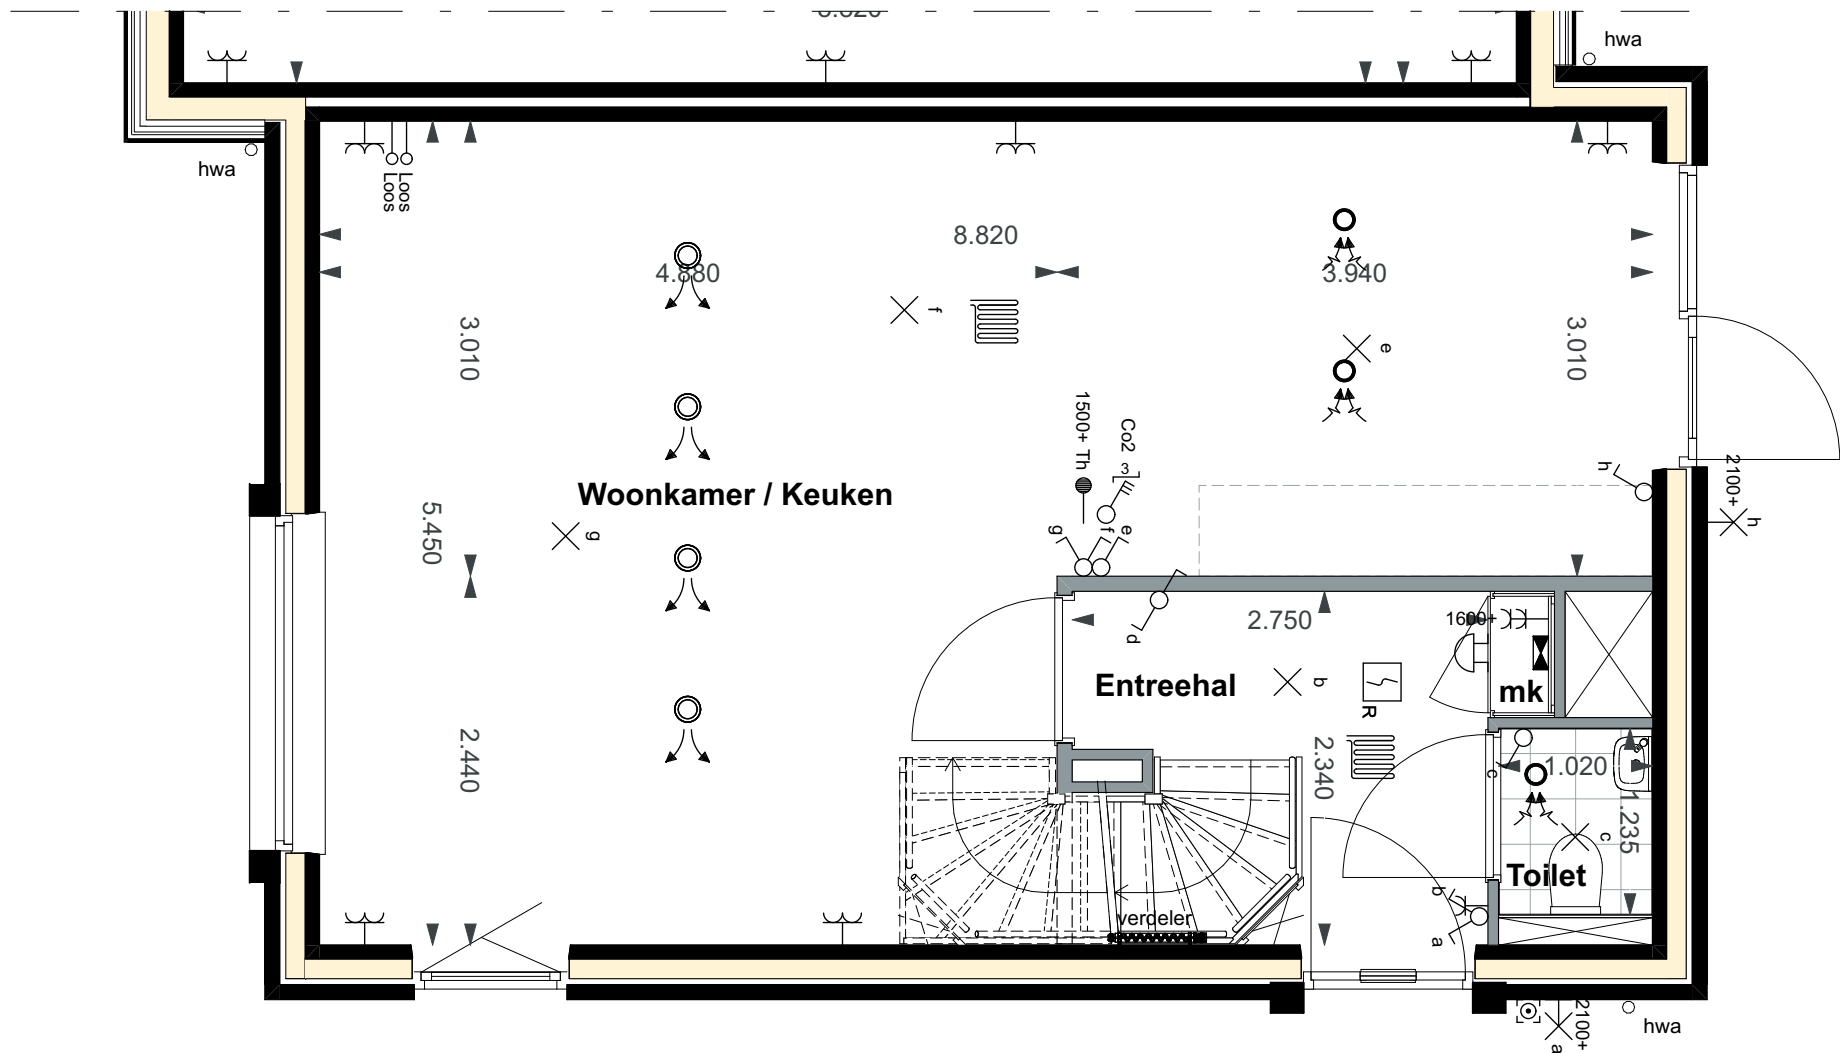

bouwnummer 15

De Dijkwoningen - Blok 2 | Basistekeningen
PLG - Begane grond

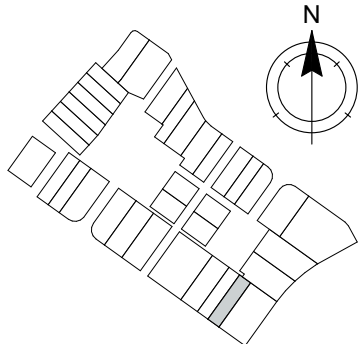

Alle maten op de tekening zijn in millimeter tenzij anders aangegeven.
Alle maten op de tekening zijn circa-maten en niet geschikt voor opdrachten aan derden.
De keukeninrichting en opstelplaats van de wasmachine en wasdroger die op de tekening is aangegeven dienen uitsluitend ter oriëntatie.
De positie van de op tekening aangegeven schakelaars, aansluitpunten en wand- en plafondlichtpunten zijn indicatief.
De op tekening aangegeven installaties zoals pv-panelen, radiatoren, convectoren en mv-punten zijn indicatief; afmeting, locatie en de aantallen volgens nadere opgave van de installateur.
De op tekening aangegeven kleuren zijn indicatief, definitieve kleuren volgens omschrijving en bemonstering.
Maatvoering knieschotten volgens berekening leverancier.



project
Reeve Kampen - FASE 2

omschrijving
De Dorpskern - Bwnr. 15
Basistekening
Plattegronden
Begane grond

projectnr.
1406

fase
VK


get.
TWA

datum
28.11.2022

schaal
1:50


bouwnummer(s)
15

bladnr.
P 215.B0

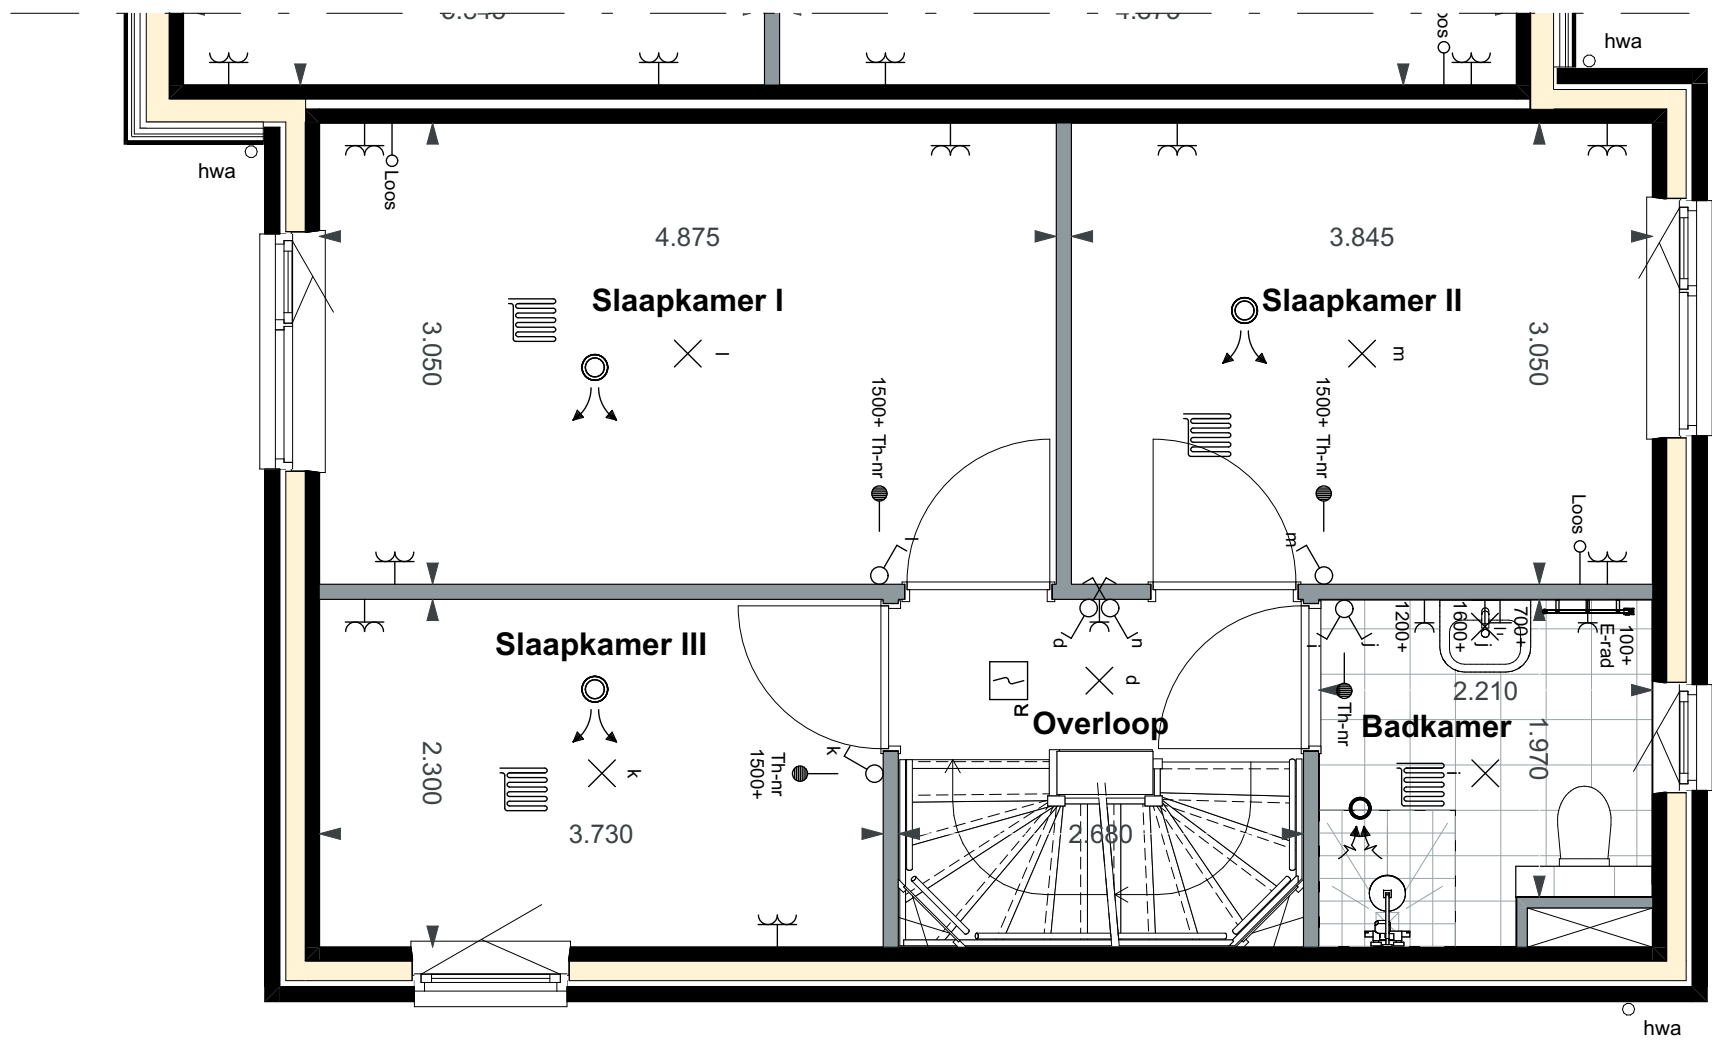


bouwnummer 15

De Dijkwoningen - Blok 2 | Basistekeningen PLG - Eerste verdieping

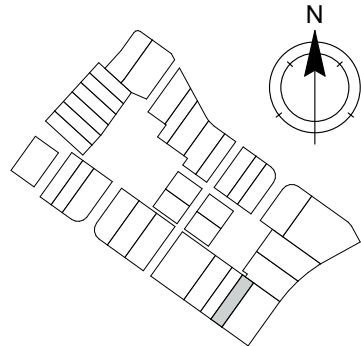


Alle maten op de tekening zijn in millimeter tenzij anders aangegeven.
Alle maten op de tekening zijn circa-maten en niet geschikt voor opdrachten aan derden.
De keukeninrichting en opstelplaats van de wasmachine en wasdroger die op de tekening is aangegeven dienen uitsluitend ter oriëntatie.
De positie van de op tekening aangegeven schakelaars, aansluitpunten en wand- en plafondlichtpunten zijn indicatief.
De op tekening aangegeven installaties zoals pv-panelen, radiatoren, convectoren en mv-punten zijn indicatief; afmeting, locatie en de aantallen volgens nadere opgave van de installateur.
De op tekening aangegeven kleuren zijn indicatief, definitieve kleuren volgens omschrijving en bemonstering.
Maatvoering knieschotten volgens berekening leverancier.

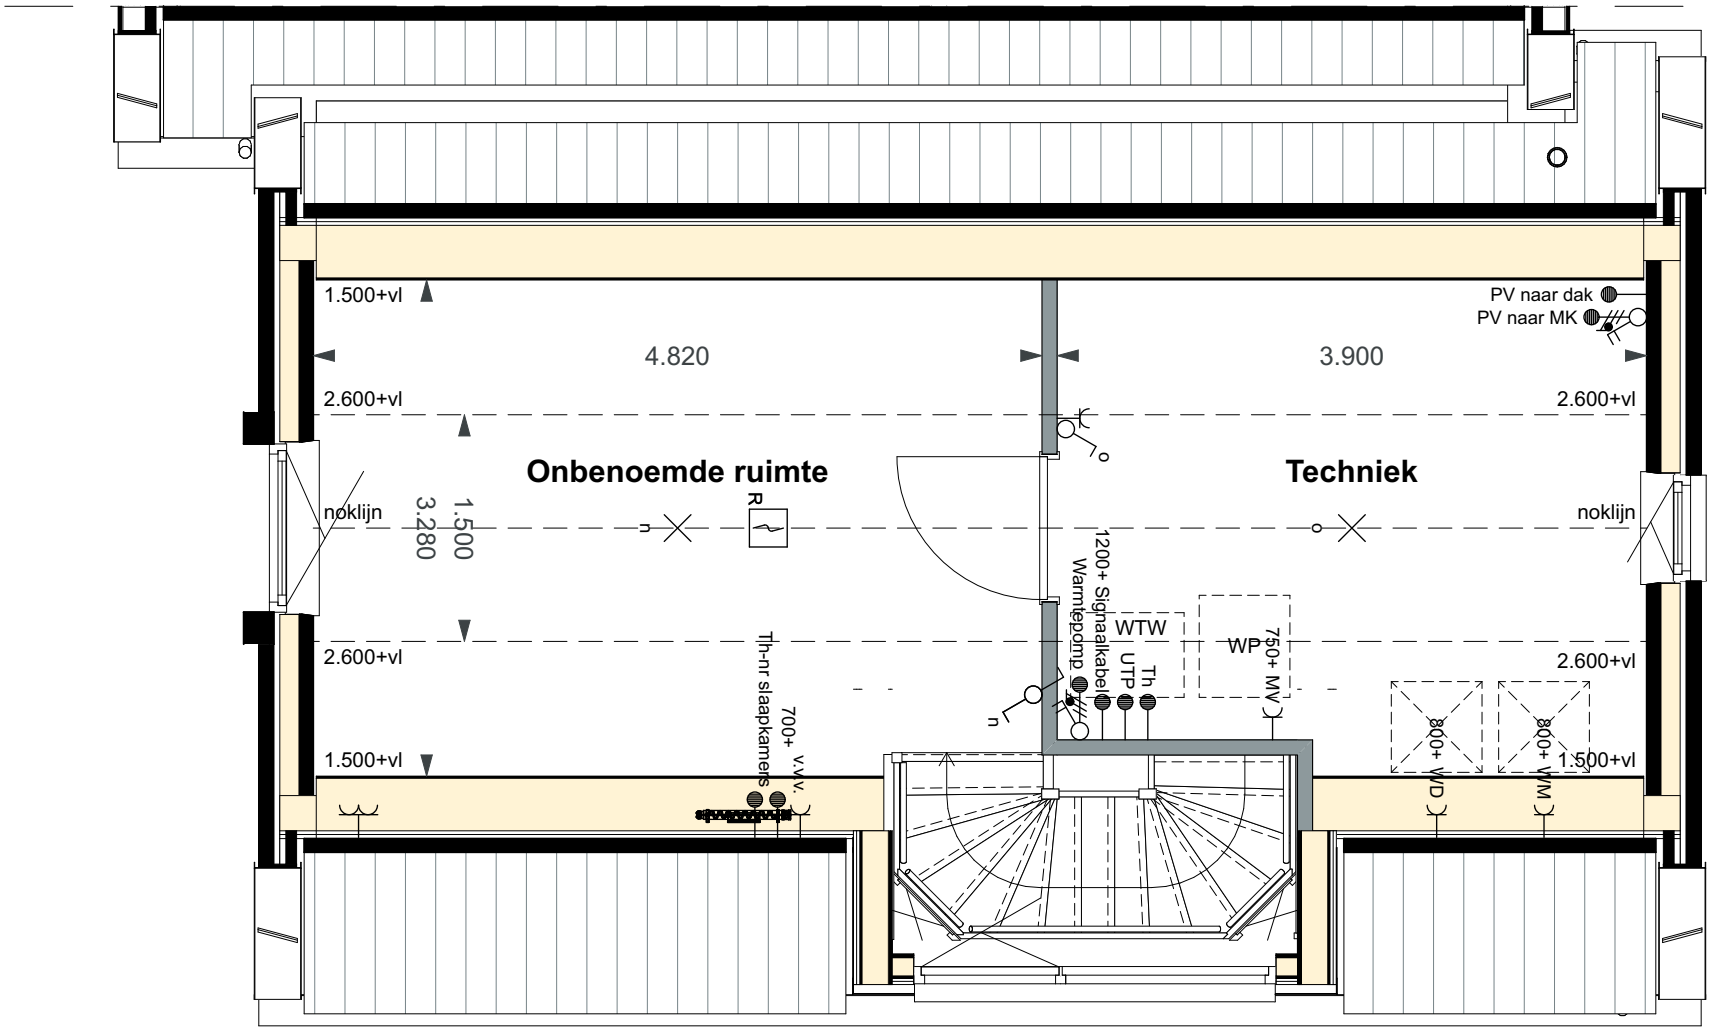


bouwnummer 15

De Dijkwoningen - Blok 2 | Basistekeningen


PLG - Tweede verdieping

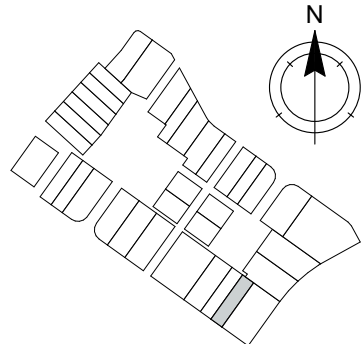

Alle maten op de tekening zijn in millimeter tenzij anders aangegeven.
Alle maten op de tekening zijn circa-maten en niet geschikt voor opdrachten aan derden.
De keukeninrichting en opstelplaats van de wasmachine en wasdroger die op de tekening is aangegeven dienen uitsluitend ter oriëntatie.
De positie van de op tekening aangegeven schakelaars, aansluitpunten en wand- en plafondlichtpunten zijn indicatief.
De op tekening aangegeven installaties zoals pv-panelen, radiatoren, convectoren en mv-punten zijn indicatief; afmeting, locatie en de aantallen volgens nadere opgave van de installateur.
De op tekening aangegeven kleuren zijn indicatief, definitieve kleuren volgens omschrijving en bemonstering.
Maatvoering knieschotten volgens berekening leverancier.

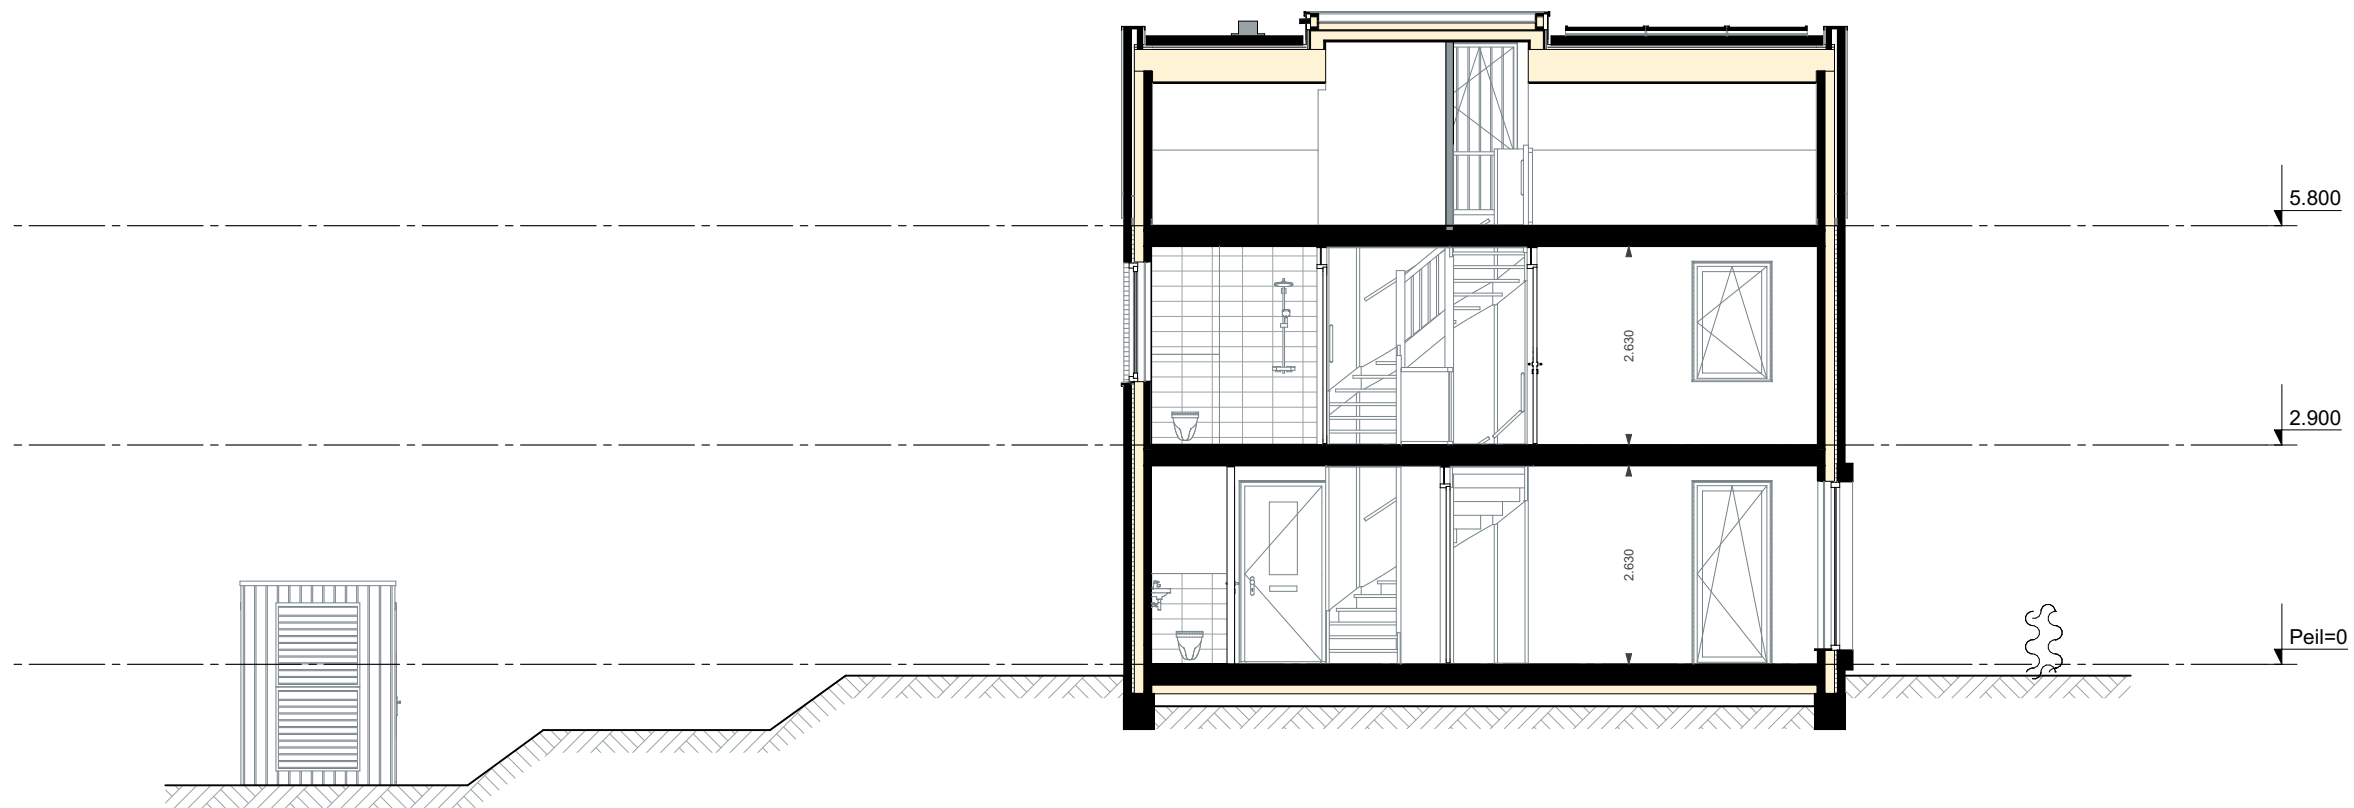

bouwnummer 15

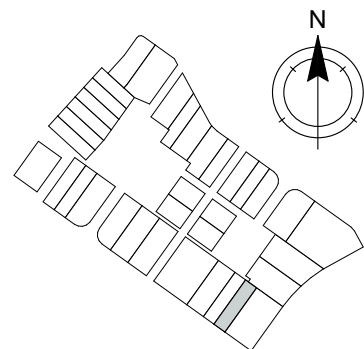

De Dijkwoningen - Blok 2 | Basistekeningen

DRS - Doorsnede


Alle maten op de tekening zijn in millimeter tenzij anders aangegeven.
Alle maten op de tekening zijn circa-maten en niet geschikt voor opdrachten aan derden.
De keukeninrichting en opstelplaats van de wasmachine en wasdroger die op de tekening is aangegeven dienen uitsluitend ter oriëntatie.
De positie van de op tekening aangegeven schakelaars, aansluitpunten en wand- en plafondlichtpunten zijn indicatief.
De op tekening aangegeven installaties zoals pv-panelen, radiatoren, convectoren en mv-punten zijn indicatief; afmeting, locatie en de aantallen volgens nadere opgave van de installateur.
De op tekening aangegeven kleuren zijn indicatief, definitieve kleuren volgens omschrijving en bemonstering.
Maatvoering knieschotten volgens berekening leverancier.



bouwnummer 13

bouwnummer 14

bouwnummer 15

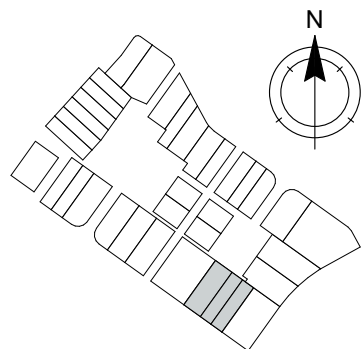

De Dijkwoningen - Blok 2 | Basistekeningen

GVL - Voorgevel met hagen

Alle maten op de tekening zijn in millimeter tenzij anders aangegeven.
Alle maten op de tekening zijn circa-maten en niet geschikt voor opdrachten aan derden.
De keukeninrichting en opstelplaats van de wasmachine en wasdroger die op de tekening is aangegeven dienen uitsluitend ter oriëntatie.
De positie van de op tekening aangegeven schakelaars, aansluitpunten en wand- en plafondlichtpunten zijn indicatief.
De op tekening aangegeven installaties zoals pv-panelen, radiatoren, convectoren en mv-punten zijn indicatief; afmeting, locatie en de aantallen volgens nadere opgave van de installateur.
De op tekening aangegeven kleuren zijn indicatief, definitieve kleuren volgens omschrijving en bemonstering.
Maatvoering knieschotten volgens berekening leverancier.



project
Reeve Kampen - FASE 2

omschrijving
De Dorpskern - Bwnr. 13 t/m 15
Basistekening
Aanzichten
Voorgevel haag

projectnr.
1406

fase
VK

get.
TWA

datum
28.11.2022

schaal
1:100

bouwnummer(s)
13 t/m 15


bladnr.
P 20G.A0



bouwnummer 13

bouwnummer 14

bouwnummer 15

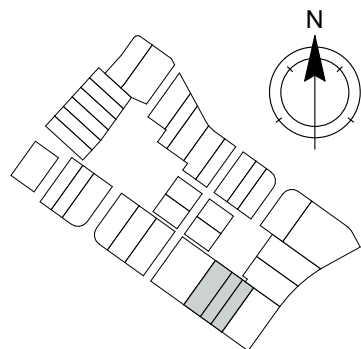

De Dijkwoningen - Blok 2 | Basistekeningen

GVL - Voorgevel zonder hagen

Alle maten op de tekening zijn in millimeter tenzij anders aangegeven.
Alle maten op de tekening zijn circa-maten en niet geschikt voor opdrachten aan derden.
De keukeninrichting en opstelplaats van de wasmachine en wasdroger die op de tekening is aangegeven dienen uitsluitend ter oriëntatie.
De positie van de op tekening aangegeven schakelaars, aansluitpunten en wand- en plafondlichtpunten zijn indicatief.
De op tekening aangegeven installaties zoals pv-panelen, radiatoren, convectoren en mv-punten zijn indicatief; afmeting, locatie en de aantallen volgens nadere opgave van de installateur.
De op tekening aangegeven kleuren zijn indicatief, definitieve kleuren volgens omschrijving en bemonstering.
Maatvoering knieschotten volgens berekening leverancier.



project
Reeve Kampen - FASE 2

omschrijving
De Dorpskern - Bwnr. 13 t/m 15
Basistekening
Aanzichten
Voorgevel

projectnr.
1406

fase
VK


get.
TWA

datum
28.11.2022

schaal
1:100


bouwnummer(s)
13 t/m 15

bladnr.
P 20G.A1

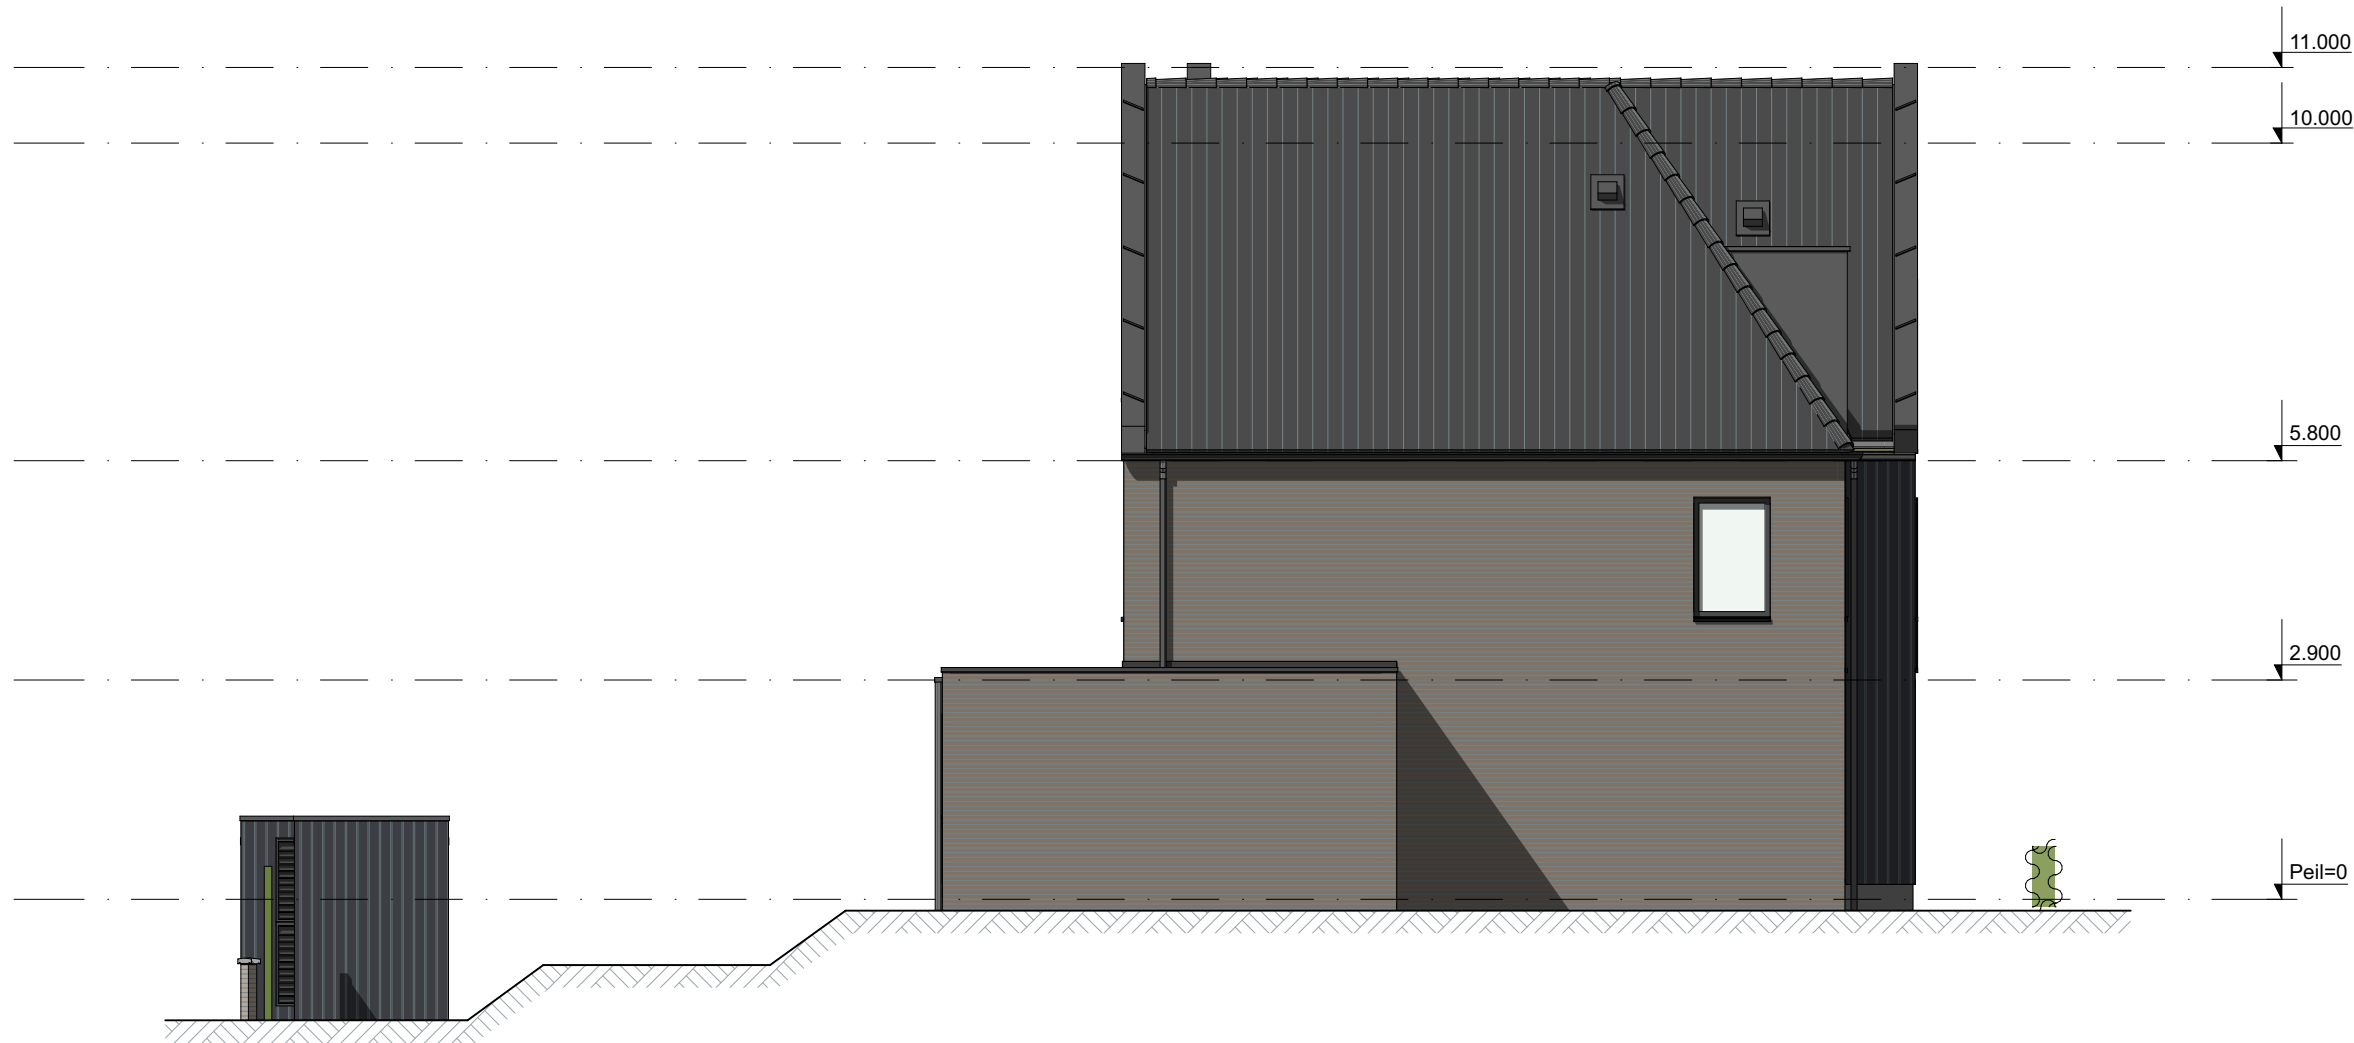

bouwnummer 13

De Dijkwoningen - Blok 2 | Basistekeningen GVL - Linkergevel

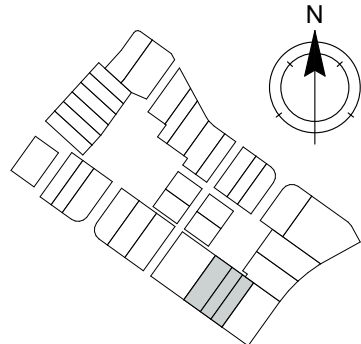

Alle maten op de tekening zijn in millimeter tenzij anders aangegeven.
Alle maten op de tekening zijn circa-maten en niet geschikt voor opdrachten aan derden.
De keukeninrichting en opstelplaats van de wasmachine en wasdroger die op de tekening is aangegeven dienen uitsluitend ter oriëntatie.
De positie van de op tekening aangegeven schakelaars, aansluitpunten en wand- en plafondlichtpunten zijn indicatief.
De op tekening aangegeven installaties zoals pv-panelen, radiatoren, convectoren en mv-punten zijn indicatief; afmeting, locatie en de aantallen volgens nadere opgave van de installateur.
De op tekening aangegeven kleuren zijn indicatief, definitieve kleuren volgens omschrijving en bemonstering.
Maatvoering knieschotten volgens berekening leverancier.




bouwnummer 15

bouwnummer 14

bouwnummer 13

De Dijkwoningen - Blok 2 | Basistekeningen

GVL - Achtergevel met tuinmuren en buitenbergingen

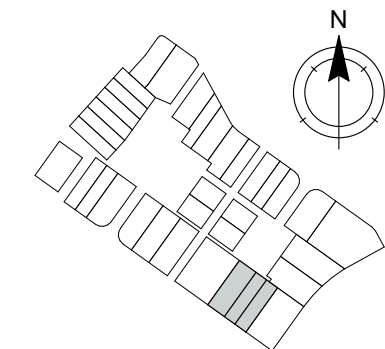

Alle maten op de tekening zijn in millimeter tenzij anders aangegeven.
Alle maten op de tekening zijn circa-maten en niet geschikt voor opdrachten aan derden.
De keukeninrichting en opstelplaats van de wasmachine en wasdroger die op de tekening is aangegeven dienen uitsluitend ter oriëntatie.
De positie van de op tekening aangegeven schakelaars, aansluitpunten en wand- en plafondlichtpunten zijn indicatief.
De op tekening aangegeven installaties zoals pv-panelen, radiatoren, convectoren en mv-punten zijn indicatief; afmeting, locatie en de aantallen volgens nadere opgave van de installateur.
De op tekening aangegeven kleuren zijn indicatief, definitieve kleuren volgens omschrijving en bemonstering.
Maatvoering knieschotten volgens berekening leverancier.



bouwnummer 15

bouwnummer 14

bouwnummer 13

De Dijkwoningen - Blok 2 | Basistekeningen

GVL - Achtergevel zonder tuinmuren en buitenbergingen

Alle maten op de tekening zijn in millimeter tenzij anders aangegeven.
Alle maten op de tekening zijn circa-maten en niet geschikt voor opdrachten aan derden.
De keukeninrichting en opstelplaats van de wasmachine en wasdroger die op de tekening is aangegeven dienen uitsluitend ter oriëntatie.
De positie van de op tekening aangegeven schakelaars, aansluitpunten en wand- en plafondlichtpunten zijn indicatief.
De op tekening aangegeven installaties zoals pv-panelen, radiatoren, convectoren en mv-punten zijn indicatief; afmeting, locatie en de aantallen volgens nadere opgave van de installateur.
De op tekening aangegeven kleuren zijn indicatief, definitieve kleuren volgens omschrijving en bemonstering.
Maatvoering knieschotten volgens berekening leverancier.



project
Reeve Kampen - FASE 2

omschrijving
De Dorpskern - Bwnr. 13 t/m 15
Basistekening
Aanzichten
Achtergevel

projectnr.
1406

fase
VK


get.
TWA

datum
28.11.2022

schaal
1:100

bouwnummer(s)
13 t/m 15

bladnr.
P 20G.A4

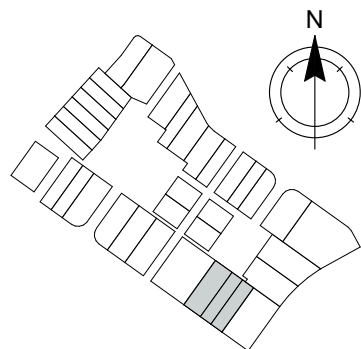

bouwnummer 15

De Dijkwoningen - Blok 2 | Basistekeningen

GVL - Rechtergevel

Alle maten op de tekening zijn in millimeter tenzij anders aangegeven.
Alle maten op de tekening zijn circa-maten en niet geschikt voor opdrachten aan derden.
De keukeninrichting en opstelplaats van de wasmachine en wasdroger die op de tekening is aangegeven dienen uitsluitend ter oriëntatie.
De positie van de op tekening aangegeven schakelaars, aansluitpunten en wand- en plafondlichtpunten zijn indicatief.
De op tekening aangegeven installaties zoals pv-panelen, radiatoren, convectoren en mv-punten zijn indicatief; afmeting, locatie en de aantallen volgens nadere opgave van de installateur.
De op tekening aangegeven kleuren zijn indicatief, definitieve kleuren volgens omschrijving en bemonstering.
Maatvoering knieschotten volgens berekening leverancier.