




bouwnummer 107

Brugwachters | Basistekeningen
GVL - Voorgevel



bouwnummer 107

Brugwachters | Basistekeningen
GVL - Linkergevel

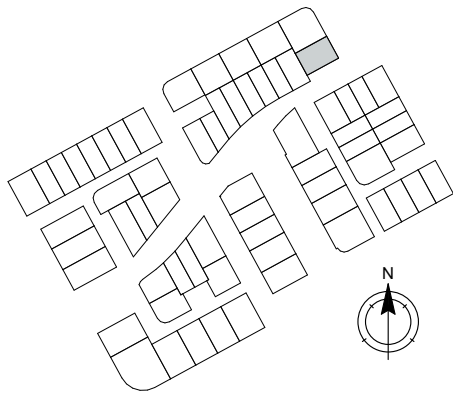

Alle maten op de tekening zijn in millimeter tenzij anders aangegeven.
Alle maten op de tekening zijn circa-maten en niet geschikt voor opdrachten aan derden.
De keukeninrichting en opstelplaats van de wasmachine en wasdroger die op de tekening is aangegeven dienen uitsluitend ter oriëntatie.
De positie van de op tekening aangegeven schakelaars, aansluitpunten en wand- en plafondlichtpunten zijn indicatief.
De op tekening aangegeven installaties zoals pv-panelen, radiatoren, convectoren en mv-punten zijn indicatief; afmeting, locatie en de aantallen volgens nadere opgave van de installateur.



project
Reeve Kampen - FASE 1

omschrijving
Het Eiland - Bwnr. 107
Basistekening
Aanzichten
Voor- & Linkergevel

projectnr.
1406

fase
VK


get.
TWA

datum
15.03.2022

schaal
1:100

bouwnummer(s)
107

bladnr.
P 107.C0

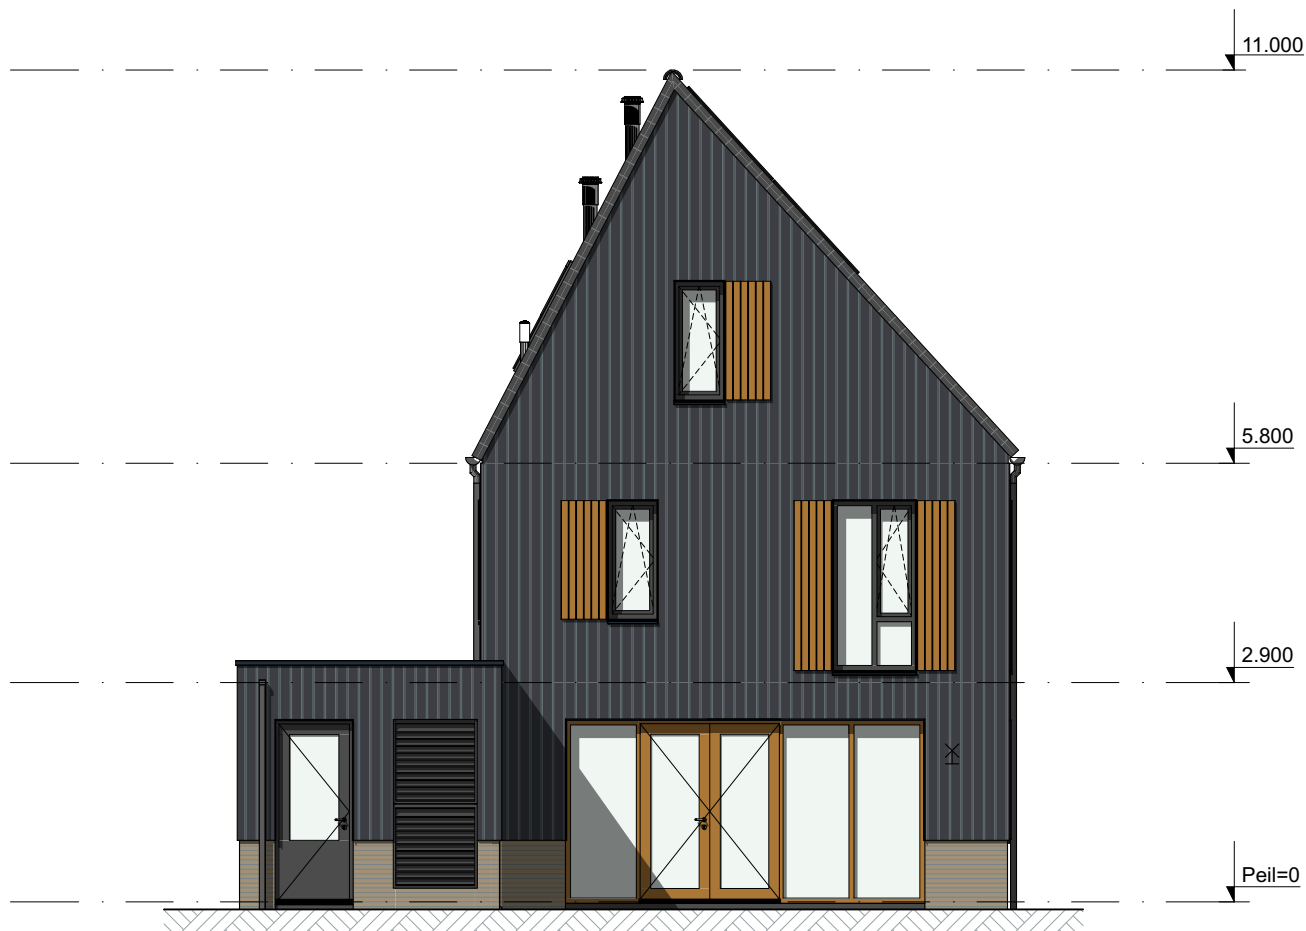


bouwnummer 107

Brugwachters | Basistekeningen
GVL - Achtergevel




bouwnummer 107

Brugwachters | Basistekeningen
GVL - Rechtergevel

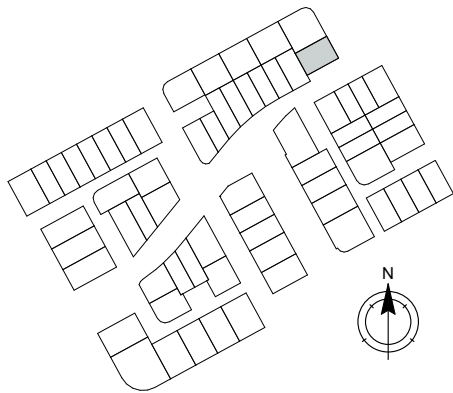


Alle maten op de tekening zijn in millimeter tenzij anders aangegeven.
Alle maten op de tekening zijn circa-maten en niet geschikt voor opdrachten aan derden.
De keukeninrichting en opstelplaats van de wasmachine en wasdroger die op de tekening is aangegeven dienen uitsluitend ter oriëntatie.
De positie van de op tekening aangegeven schakelaars, aansluitpunten en wand- en plafondlichtpunten zijn indicatief.
De op tekening aangegeven installaties zoals pv-panelen, radiatoren, convectoren en mv-punten zijn indicatief; afmeting, locatie en de aantallen volgens nadere opgave van de installateur.

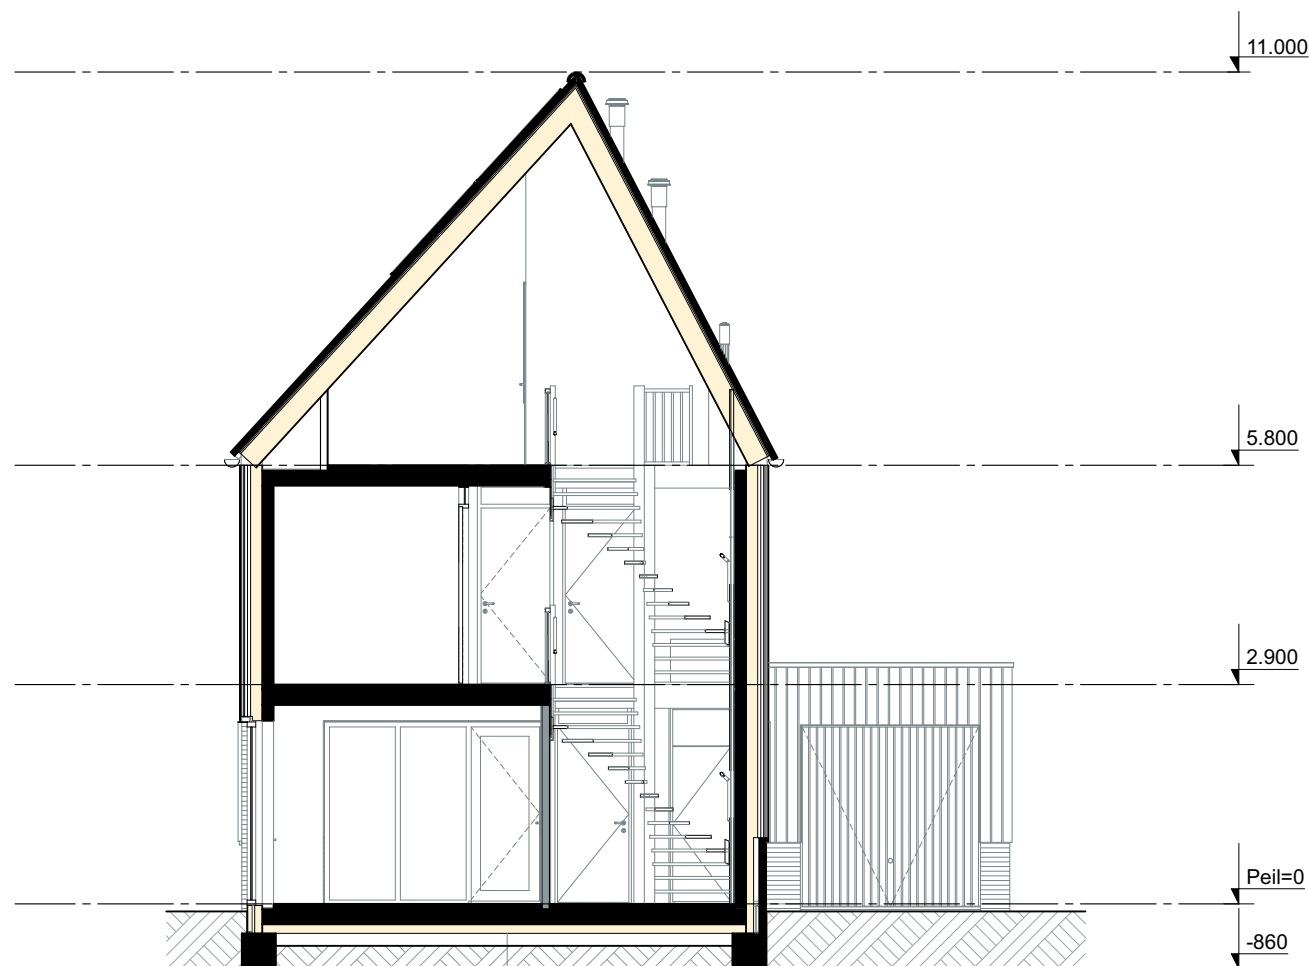


bouwnummer 107

Brugwachters | Basistekeningen

DRS - Dwarsdoorsnede

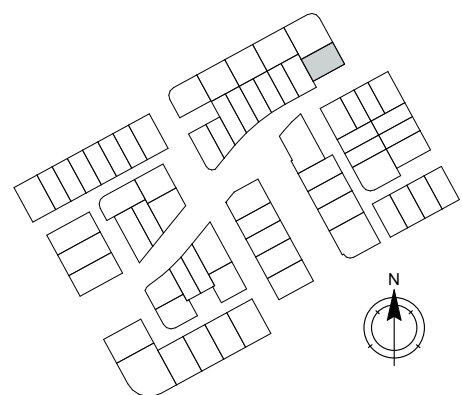


Alle maten op de tekening zijn in millimeter tenzij anders aangegeven.
Alle maten op de tekening zijn circa-maten en niet geschikt voor opdrachten aan derden.
De keukeninrichting en opstelplaats van de wasmachine en wasdroger die op de tekening is aangegeven dienen uitsluitend ter oriëntatie.
De positie van de op tekening aangegeven schakelaars, aansluitpunten en wand- en plafondlichtpunten zijn indicatief.
De op tekening aangegeven installaties zoals pv-panelen, radiatoren, convectoren en mv-punten zijn indicatief; afmeting, locatie en de aantallen volgens nadere opgave van de installateur.

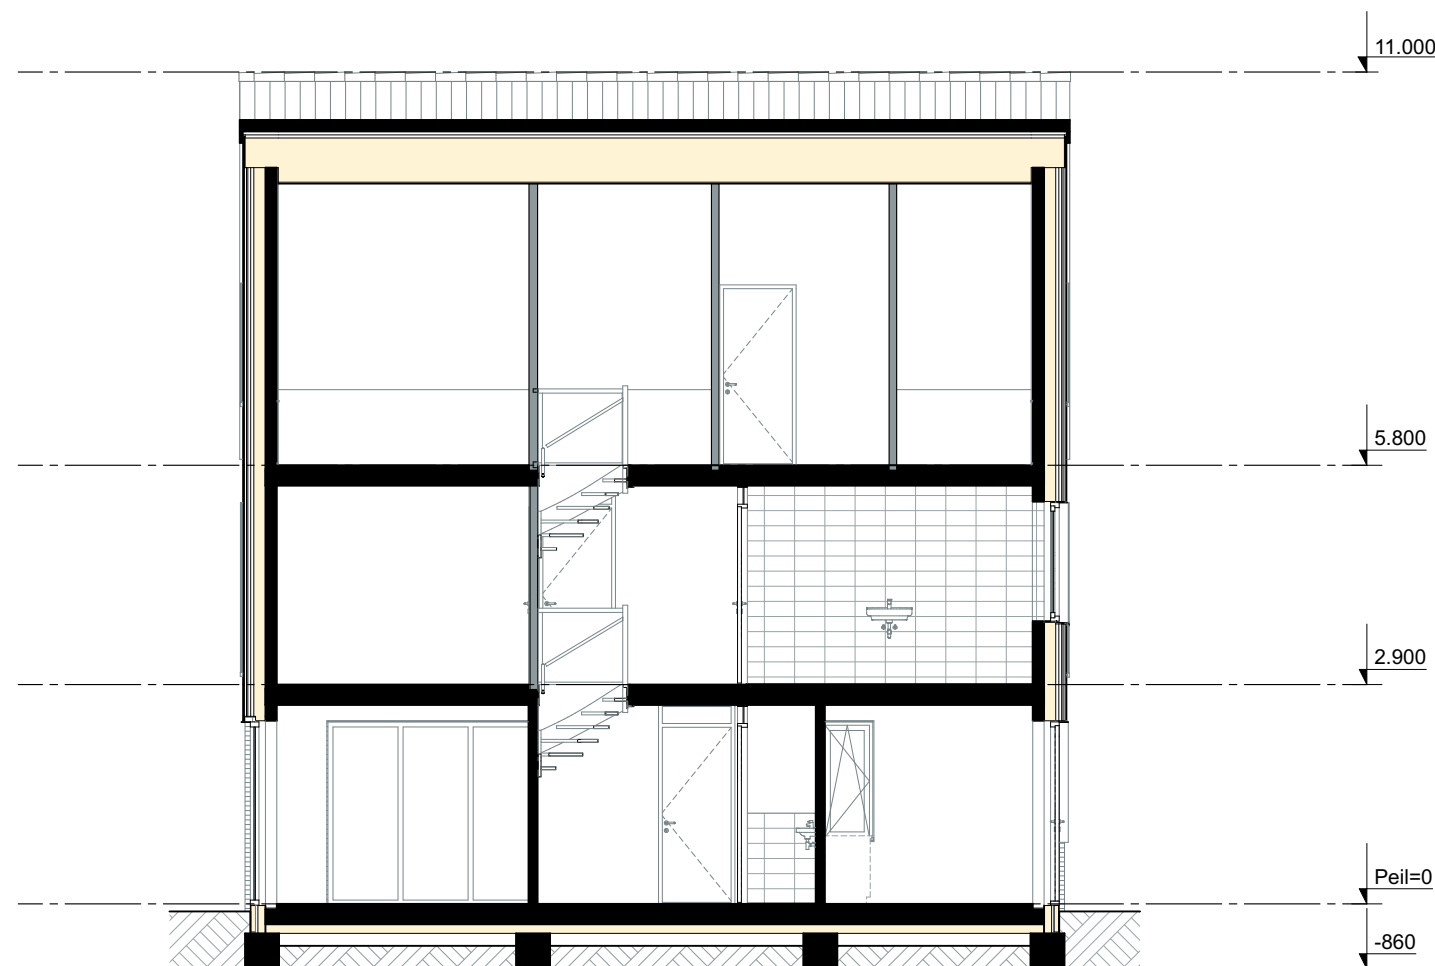

bouwnummer 107

Brugwachters | Basistekeningen

DRS - Langsdoorsnede

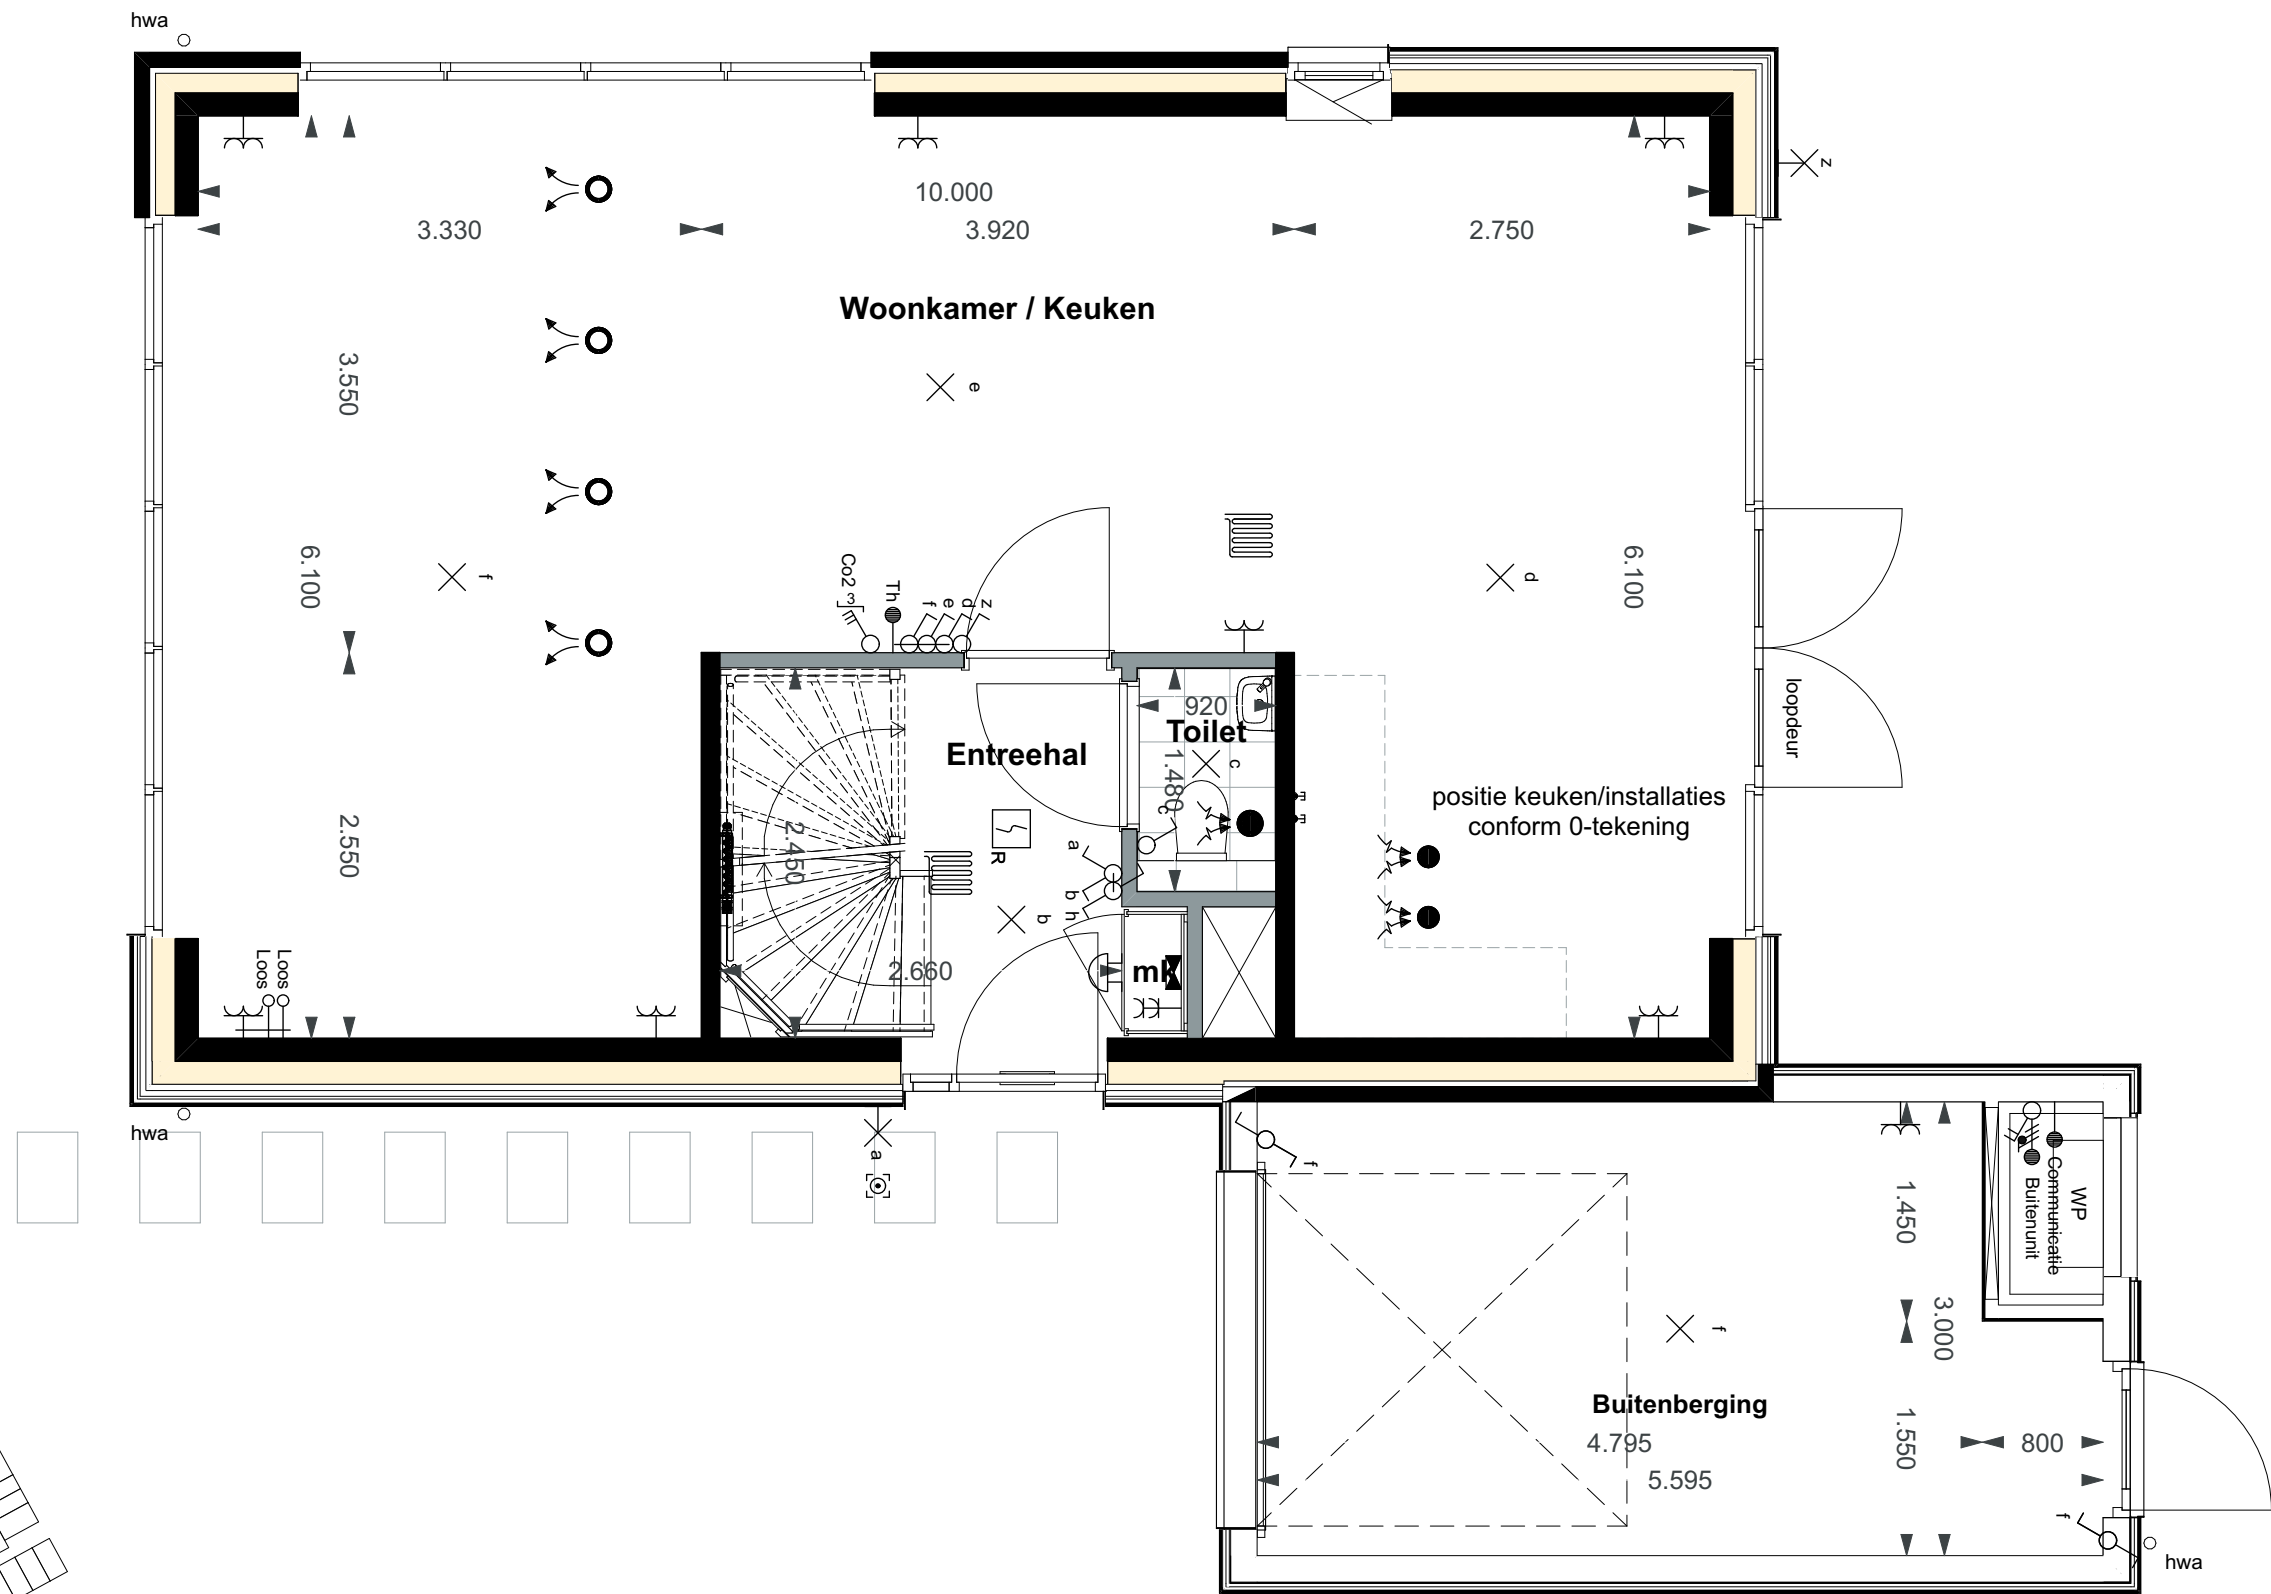

bouwnummer 107

Brugwachters | Basistekeningen PLG - Begane grond

Alle maten op de tekening zijn in millimeter tenzij anders aangegeven.
Alle maten op de tekening zijn circa-maten en niet geschikt voor opdrachten aan derden.
De keukeninrichting en opstelplaats van de wasmachine en wasdroger die op de tekening is aangegeven dienen uitsluitend ter oriëntatie.
De positie van de op tekening aangegeven schakelaars, aansluitpunten en wand- en plafondlichtpunten zijn indicatief.
De op tekening aangegeven installaties zoals pv-panelen, radiatoren, convectoren en mv-punten zijn indicatief; afmeting, locatie en de aantallen volgens nadere opgave van de installateur.



project

Reeve Kampen - FASE 1

omschrijving

Het Eiland - Bwnr. 107
Basistekening
Plattegronden
Begane grond

projectnr.

1406

fase

VK

get.

TWA

datum

15.03.2022

schaal


1:50

bouwnummer(s)


107

bladnr.

P 107.A0

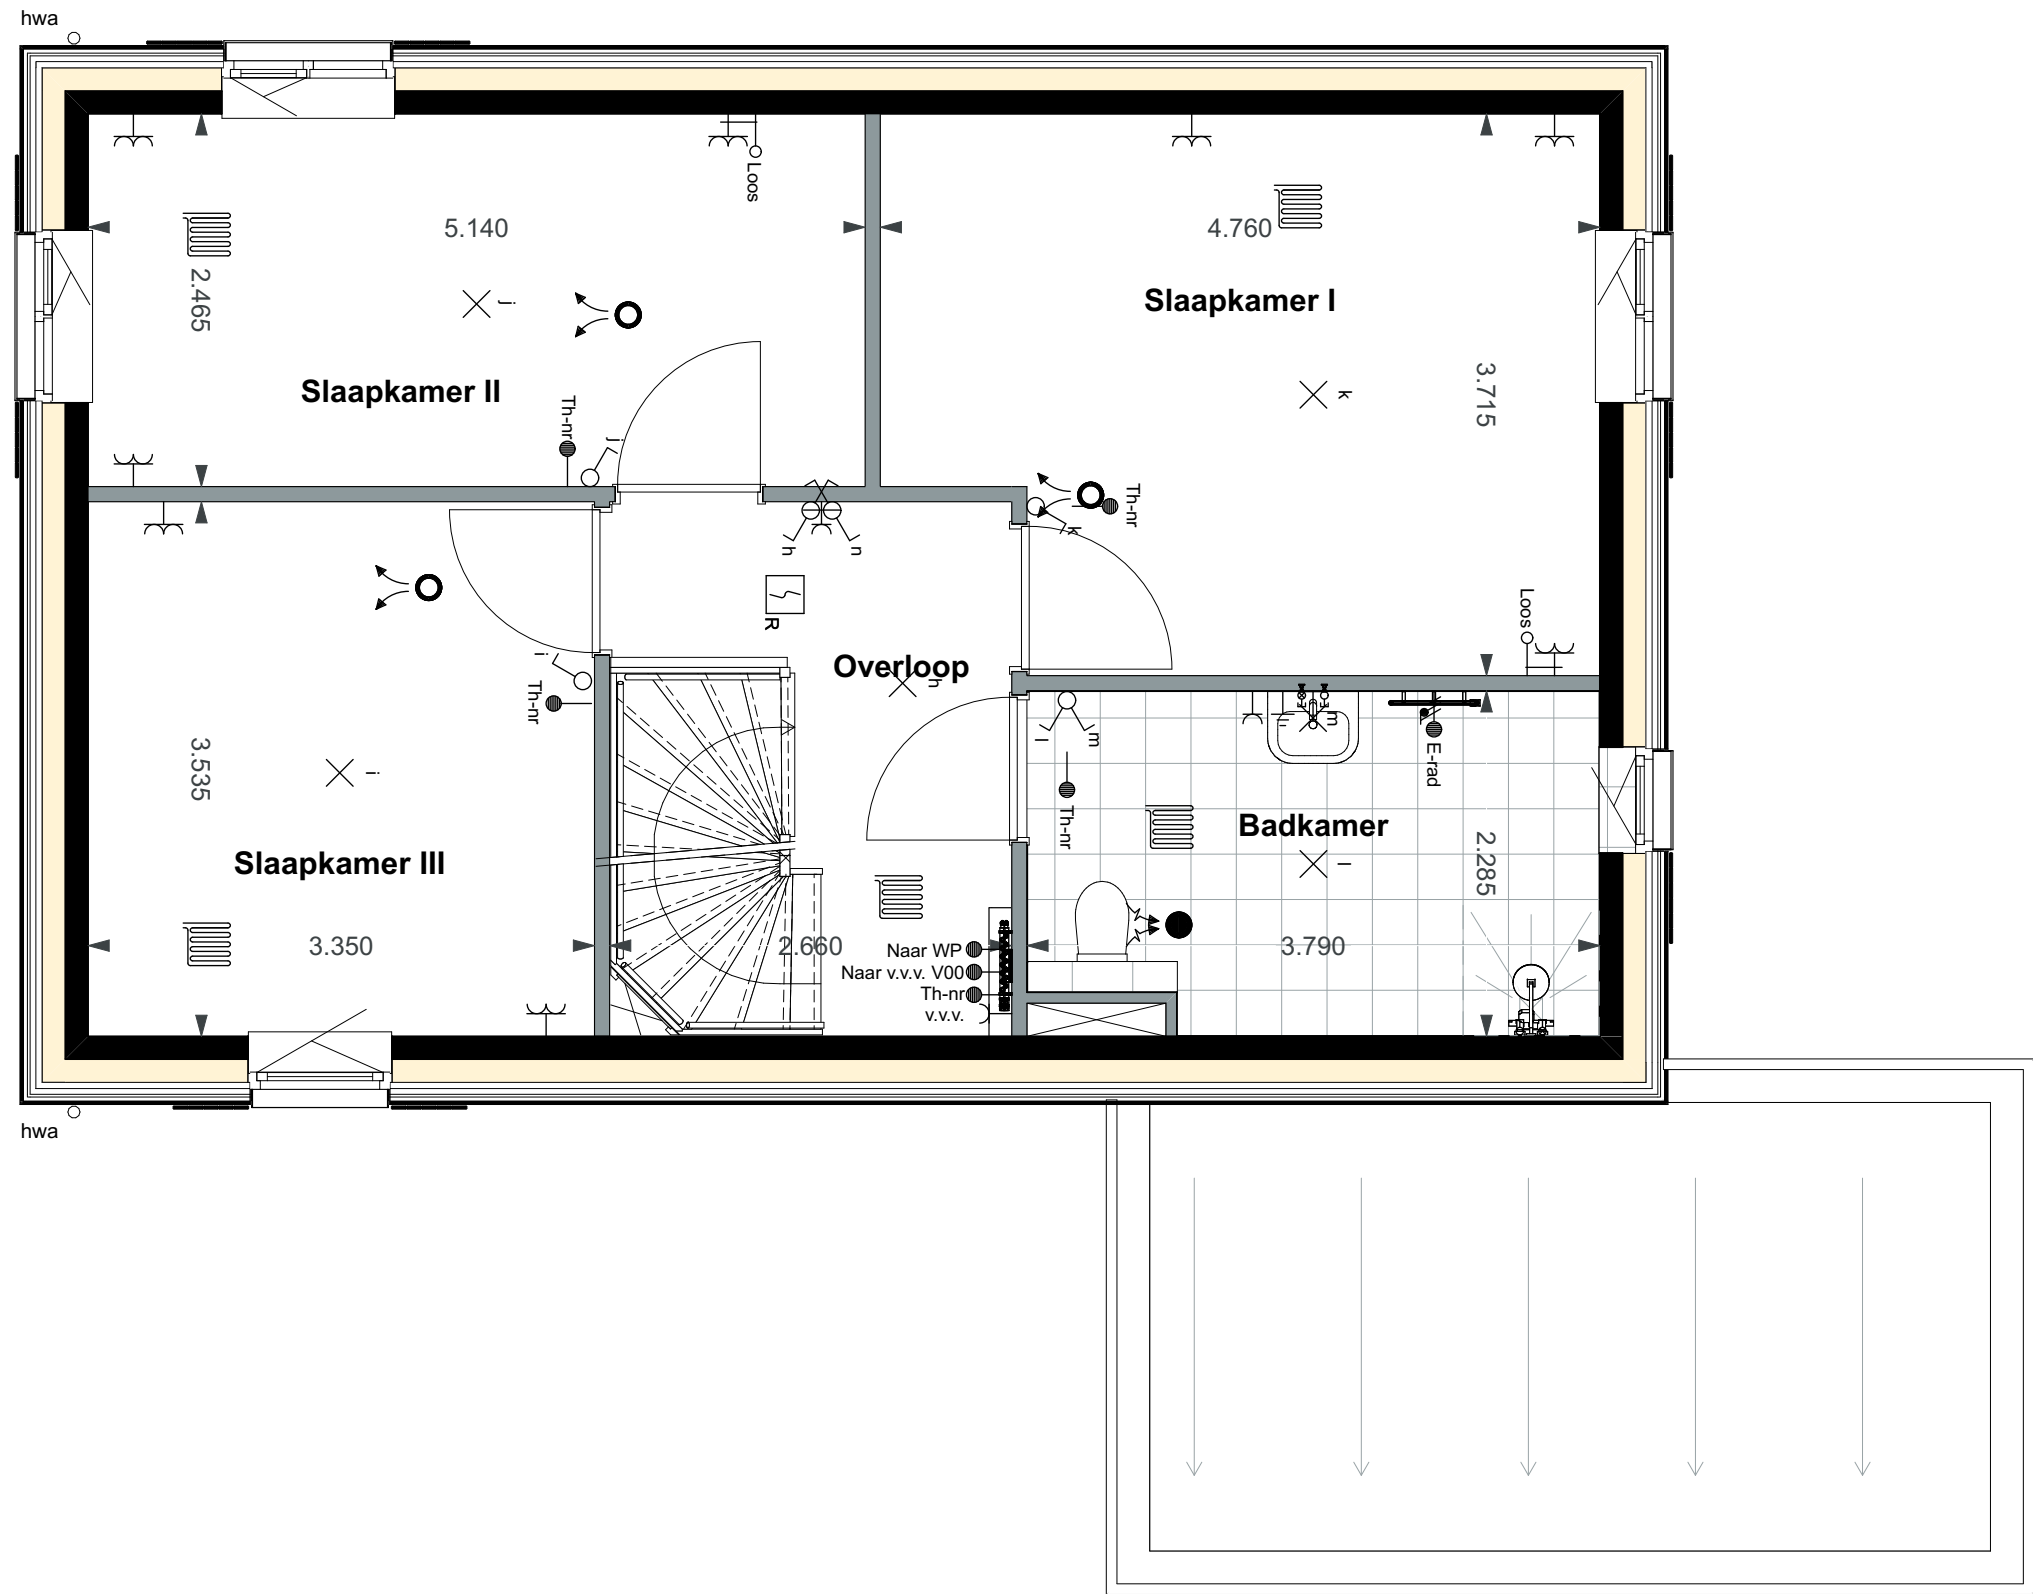

bouwnummer 107

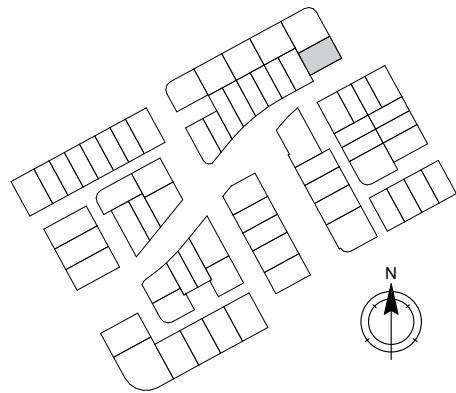

Brugwachters | Basistekeningen PLG - Eerste verdieping

Alle maten op de tekening zijn in millimeter tenzij anders aangegeven.
Alle maten op de tekening zijn circa-maten en niet geschikt voor opdrachten aan derden.
De keukeninrichting en opstelplaats van de wasmachine en wasdroger die op de tekening is aangegeven dienen uitsluitend ter oriëntatie.
De positie van de op tekening aangegeven schakelaars, aansluitpunten en wand- en plafondlichtpunten zijn indicatief.
De op tekening aangegeven installaties zoals pv-panelen, radiatoren, convectoren en mv-punten zijn indicatief; afmeting, locatie en de aantallen volgens nadere opgave van de installateur.



project

Reeve Kampen - FASE 1

omschrijving

Het Eiland - Bwnr. 107
Basistekening
Plattegronden
Eerste verdieping

projectnr.

1406

fase

VK

get.

TWA

datum

15.03.2022

schaal



1:50

bouwnummer(s)

107

bladnr.

P 107.A1

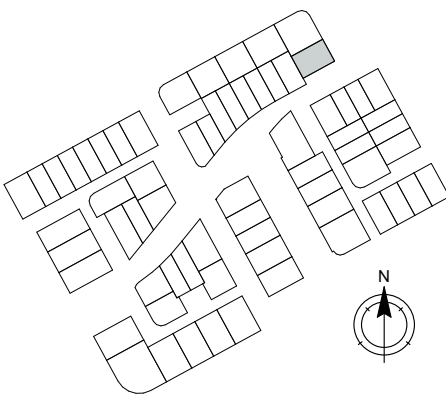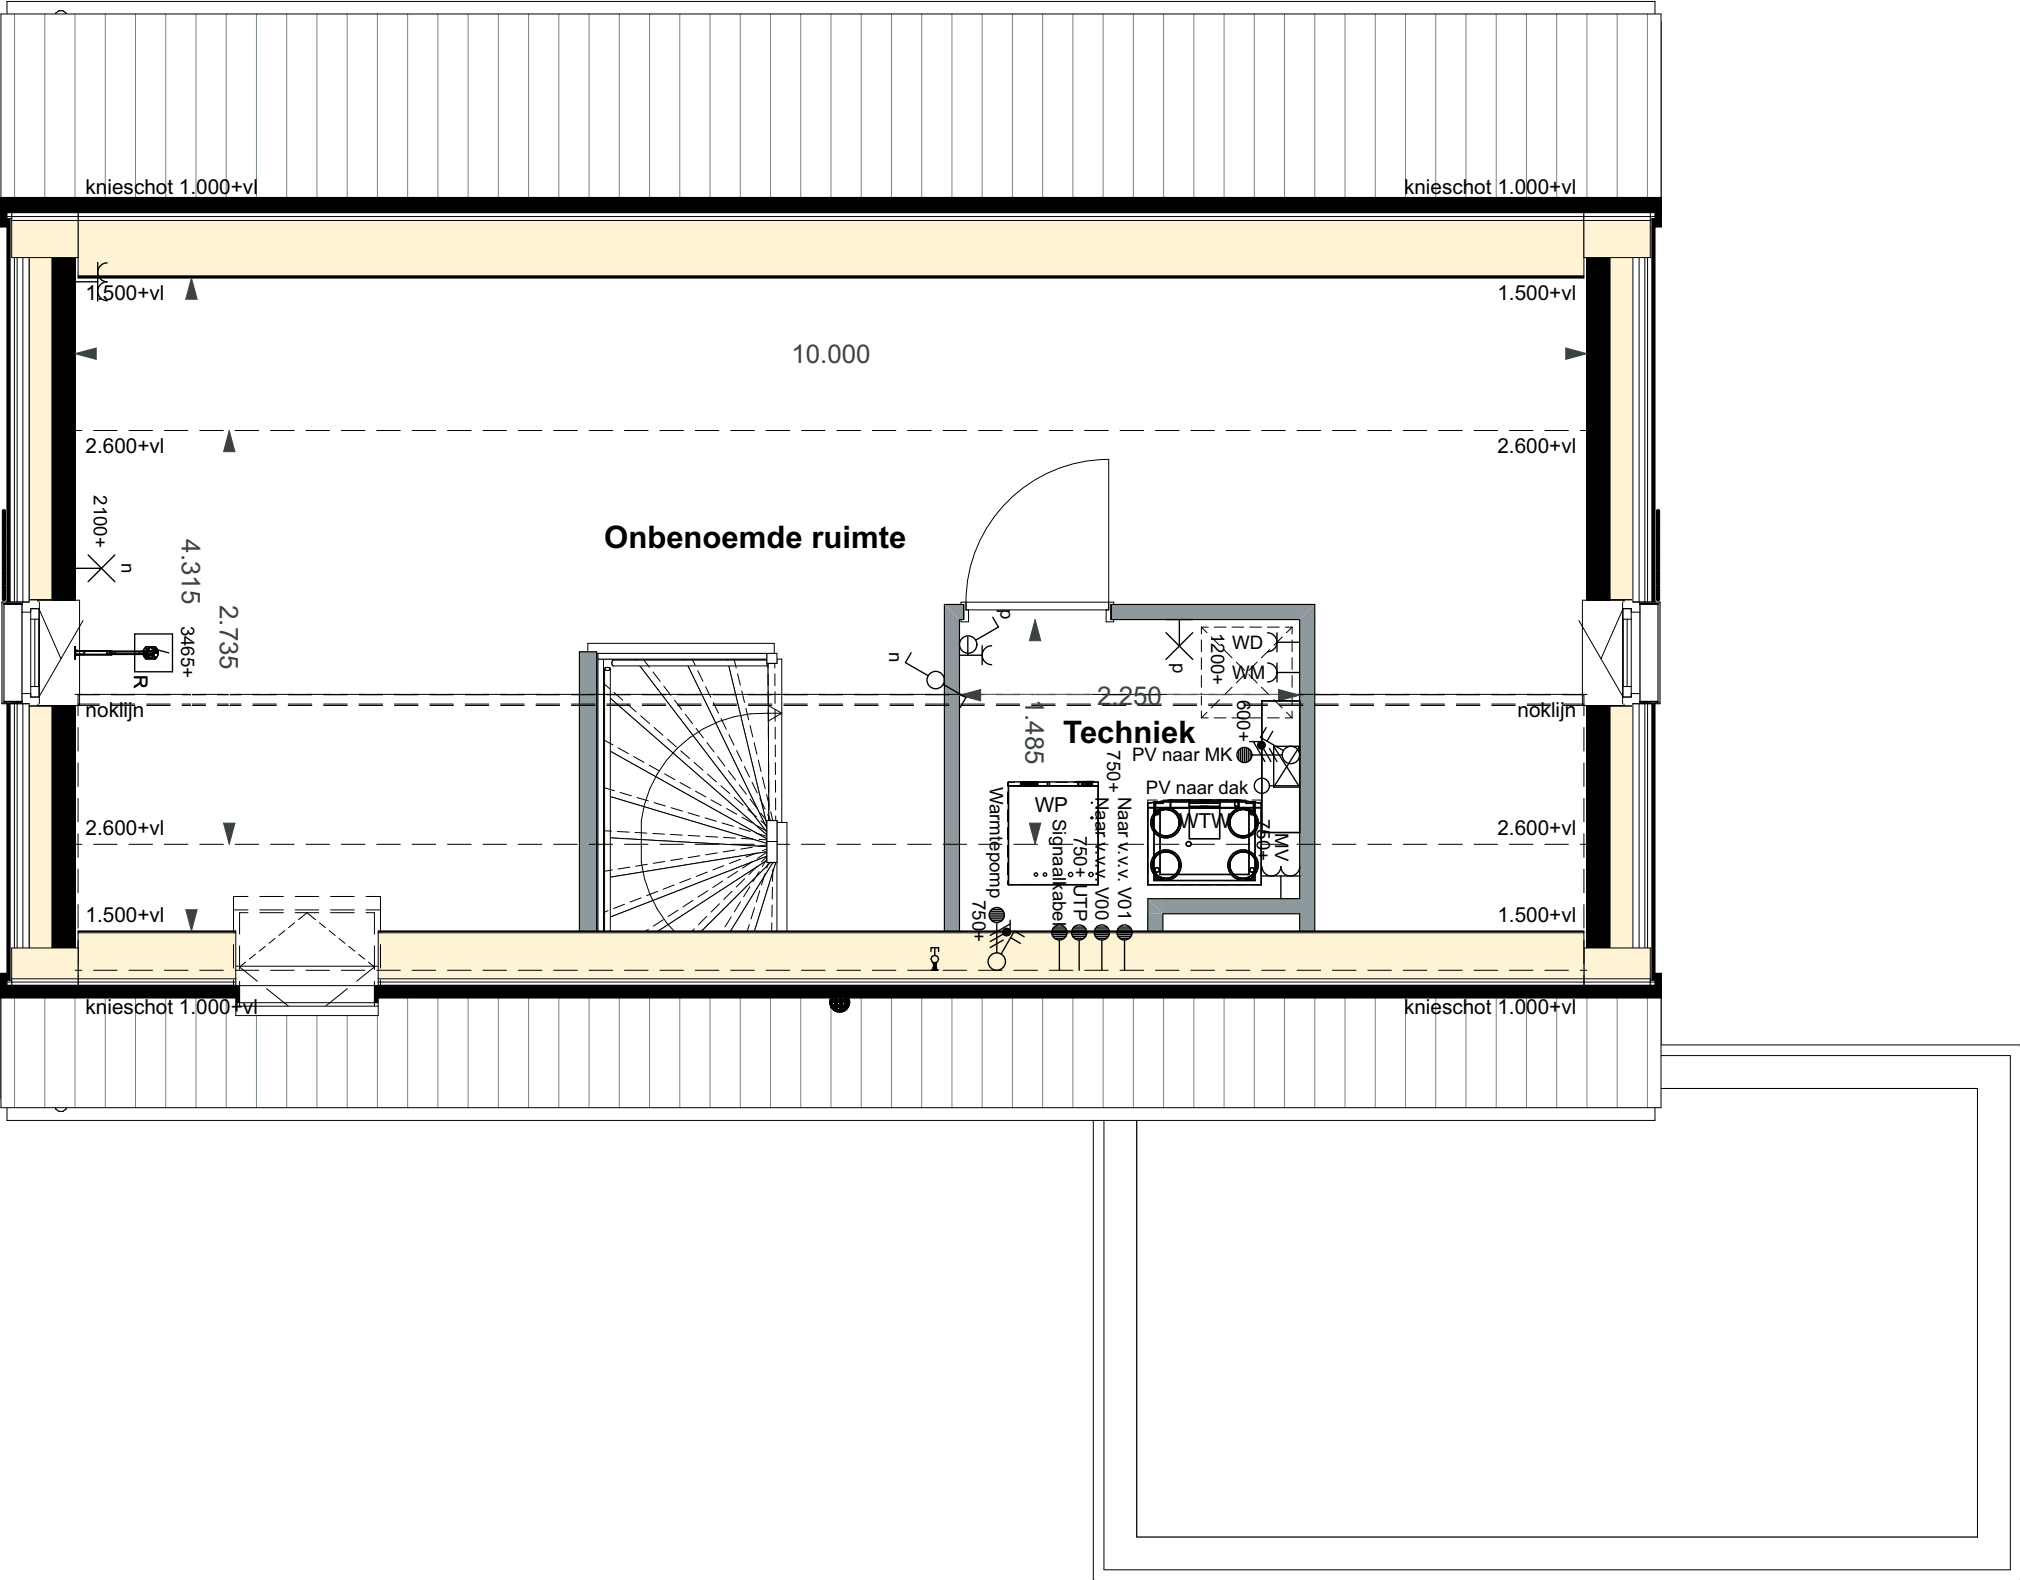

Brugwachters | Basistekeningen PLG - Tweede verdieping

Alle maten op de tekening zijn in millimeter tenzij anders aangegeven.
Alle maten op de tekening zijn circa-maten en niet geschikt voor opdrachten aan derden.
De keukeninrichting en opstelplaats van de wasmachine en wasdroger die op de tekening is aangegeven dienen uitsluitend ter oriëntatie.
De positie van de op tekening aangegeven schakelaars, aansluitpunten en wand- en plafondlichtpunten zijn indicatief.
De op tekening aangegeven installaties zoals pv-panelen, radiatoren, convectoren en mv-punten zijn indicatief; afmeting, locatie en de aantallen volgens nadere opgave van de installateur.



project	omschrijving	projectnr.	fase	get.	datum	schaal	bouwnummer(s)	bladnr.
Reeve Kampen - FASE 1	Het Eiland - Bwnr. 107 Basistekening Plattegronden Tweede verdieping	1406	VK	TWA	15.03.2022	1:50	107	P 107.A2