




Begane grond - Peil=0

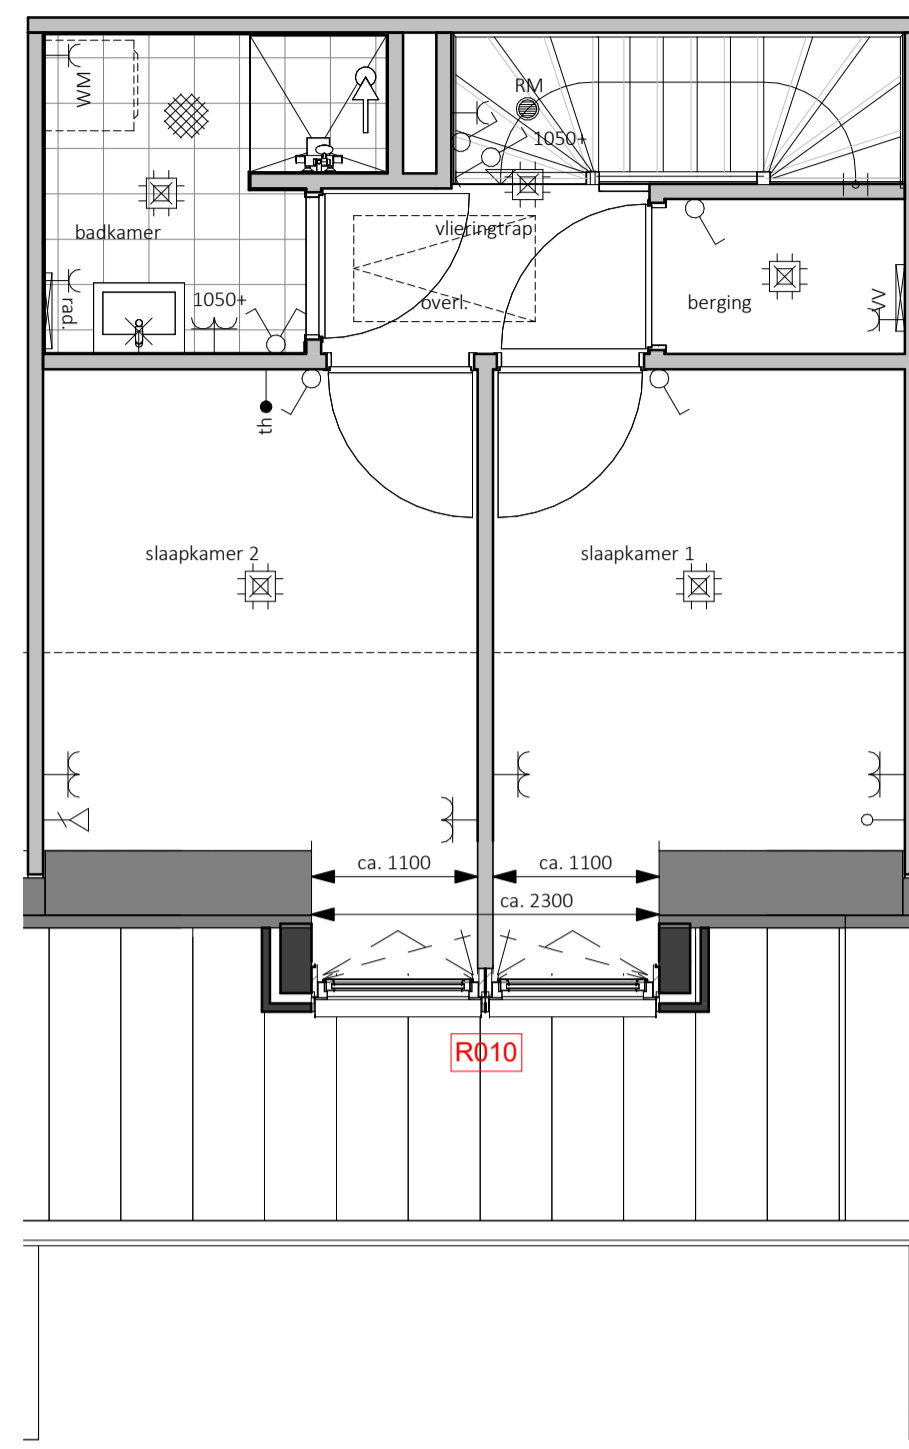

Eerste verdieping - 2900+P

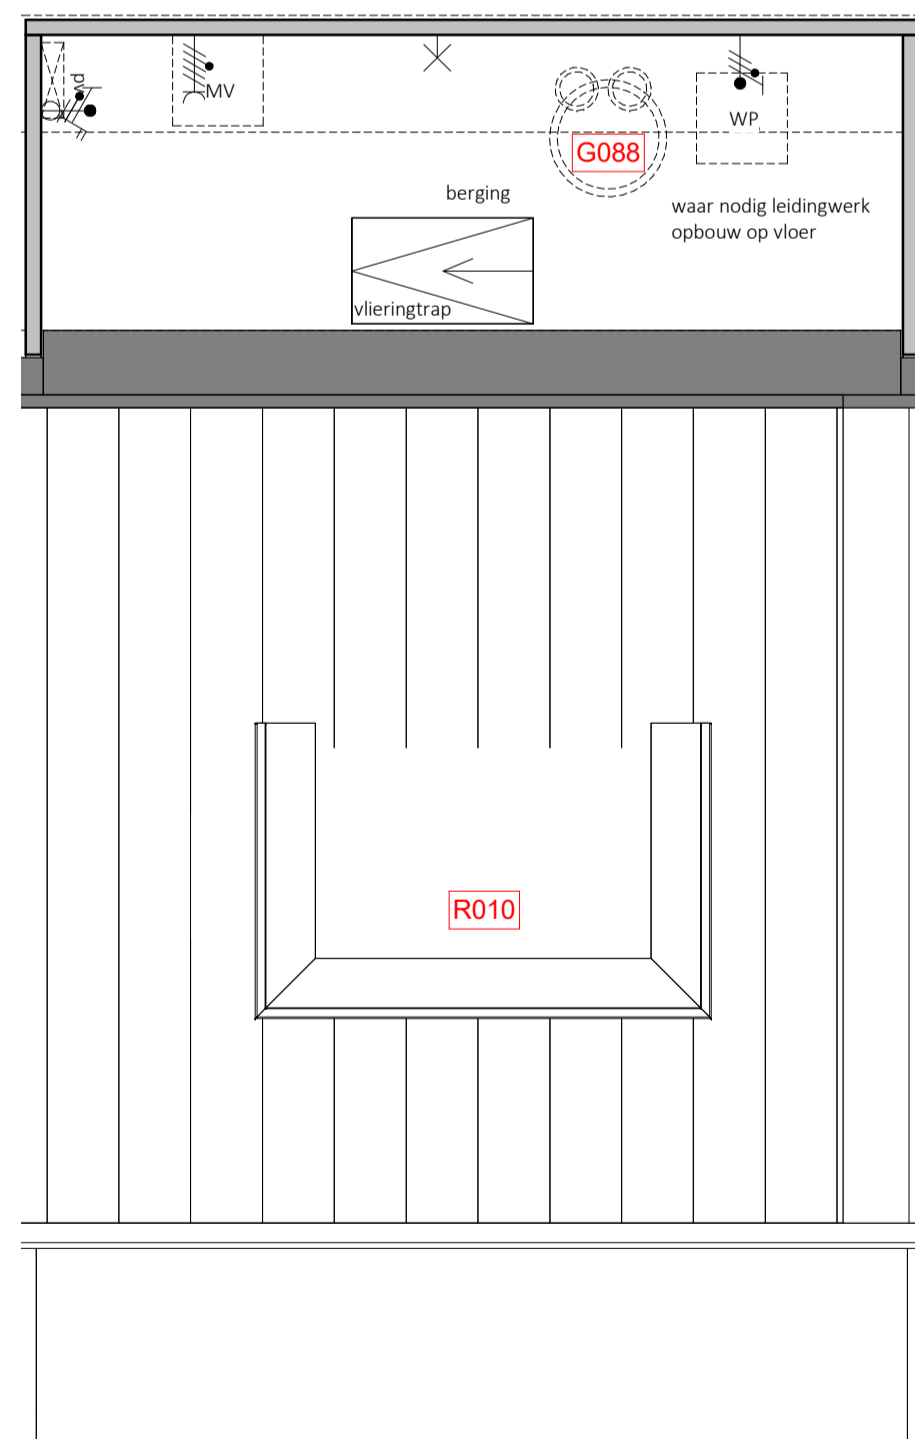

Tweede verdieping - 5800+P

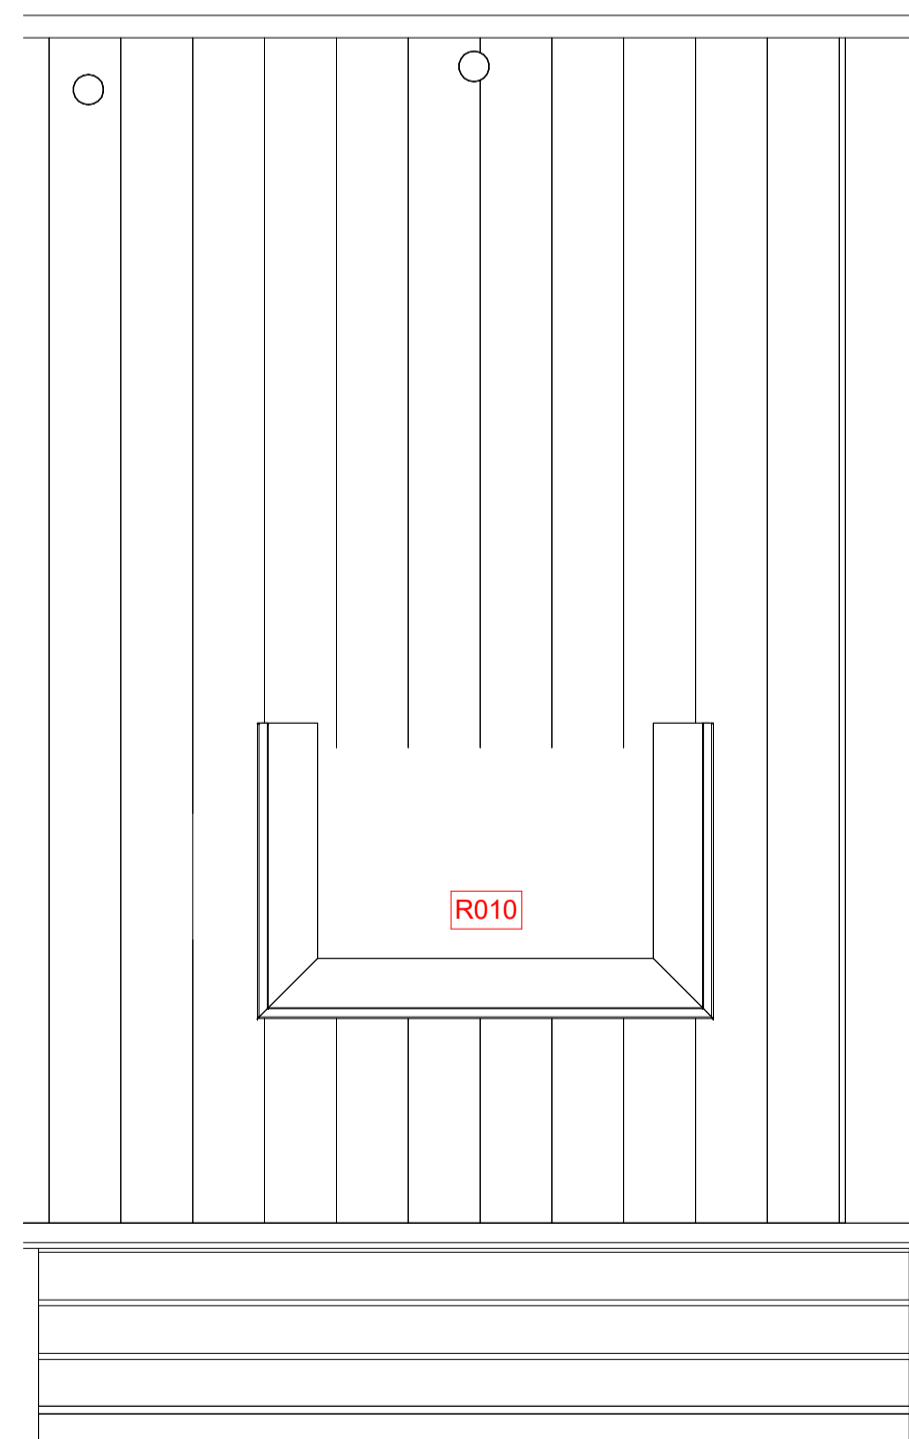

Dakaanzicht



Voorgevel

Legenda

- | | |
|-------------------------------------------|--------------------------------------------------|
| ● aardsmat | ⊗ aansluitpunt data |
| ⊗ wand lichtpunt | ⊕ afzuiging ventilatie, def. positie n.t.b. |
| ⊗ wand lichtpunt + armatuur | ⊕ bedrukker |
| ⊕ plafondlichtpunt | ⊕ bel ontvanger |
| ⊕ enkelzijdige schakelaar | ⊕ meterkast, voorzien van elektra- en watermeter |
| ⊕ serie schakelaar | ⊕ vloerluis |
| ⊕ wisselschakelaar | ⊕ buitenkraan |
| ⊕ kruis schakelaar | ⊕ rookmelder |
| ⊕ enkele wandcontactdoos | ⊕ opstelplaats warmtepomp |
| ⊕ dubbele wandcontactdoos horizontaal | ⊕ expansievaten t.b.v. warmtepomp |
| ⊕ dubbele wandcontactdoos verticaal | ⊕ boilervat t.b.v. warmtepomp |
| ⊕ loze leiding | ⊕ opstelplaats mechanische ventilatie |
| ⊕ bedraade leiding | ⊕ omvormer pv-panelen |
| ⊕ thermostaat | ⊕ vloerverwarmingsverdelers |
| ⊕ centraal aardpunt | ⊕ elektrische radiator |
| ⊕ aansluitpunt 230V t.b.v. WTW | ⊕ opstelplaats wasmachine |
| ⊕ Perilex wcd t.b.v. kooktoestel | ⊕ opstelplaats droger |
| ⊕ aansluitpunt 230V t.b.v. PV-installatie | ⊕ zonnepaneel |

Zie voor zonnepanelen de verkooptekeningen.

Indeling plattegronden bouwnummer 5, 6, 8, 29, 30, 32 als getekend, bouwnummer 7, 9, 10, 31, 33, 34 als gespiegeld.



Korfer / Ter Horst / De Velde Architecten

Legenda

- | | | | | | |
|------|------------------------------------|---------------|----------------------------------------------------------|---------------|-------------------------------------------------|
| R010 | Dakkapel voorzijde ca. 230cm breed | opdrachtgever | BPD Ontwikkeling BV
De Brand 30
3823 LK Amersfoort | onderwerp | Bouwnummer 6
Optietekening
Starterswoning |
| H100 | Vorstvrije buitenkraan voorzijde | architect | Ir. W.P.G. ter Horst | schaal | 1:50 |
| G088 | Boiler t.b.v. warmtepomp | tekenaar | D. Stunnenberg / T. Kelder | formaat | A1 |
| | | fase | Verkooptekeningen | datum | 09-01-2024 |
| | | status | Definitief | laatste wijz. | |

projectnr. K231118
VK-101

project Cluster 1 Reeve
Klimaatdijk te Kampen

Op onze ontwerpen, tekeningen, modellen etc. rust auteursrecht. KHV architecten is lid van de BNA en is een erkend BNA bureau.