



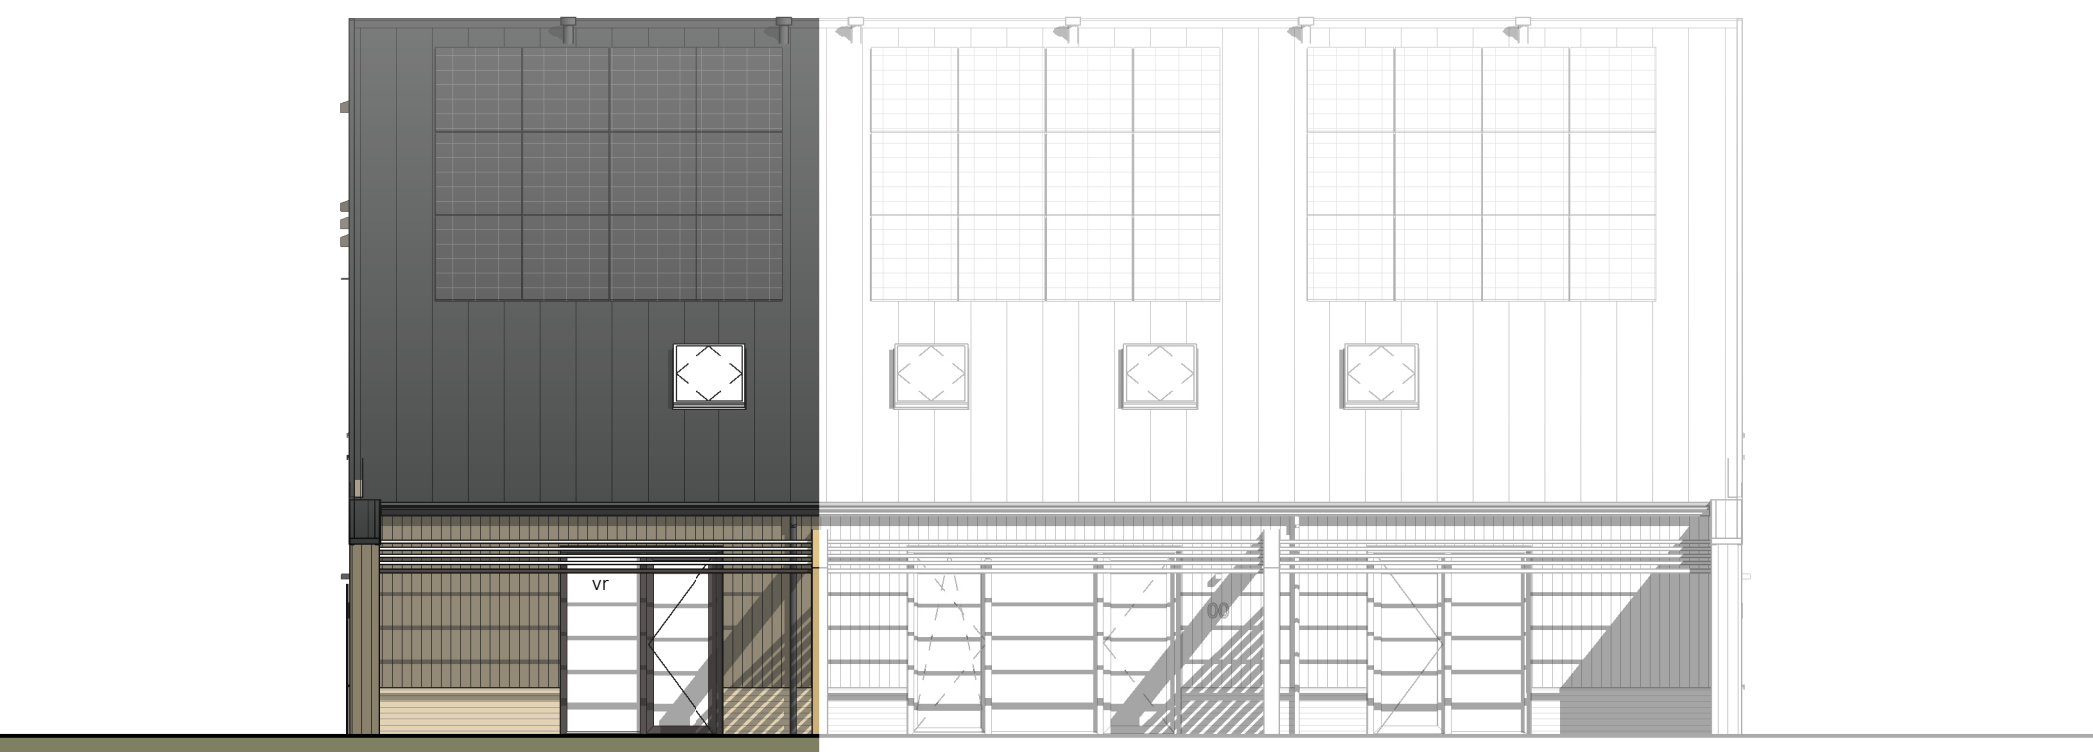


Achtergevel
1 : 100




Rechtergevel
1 : 100

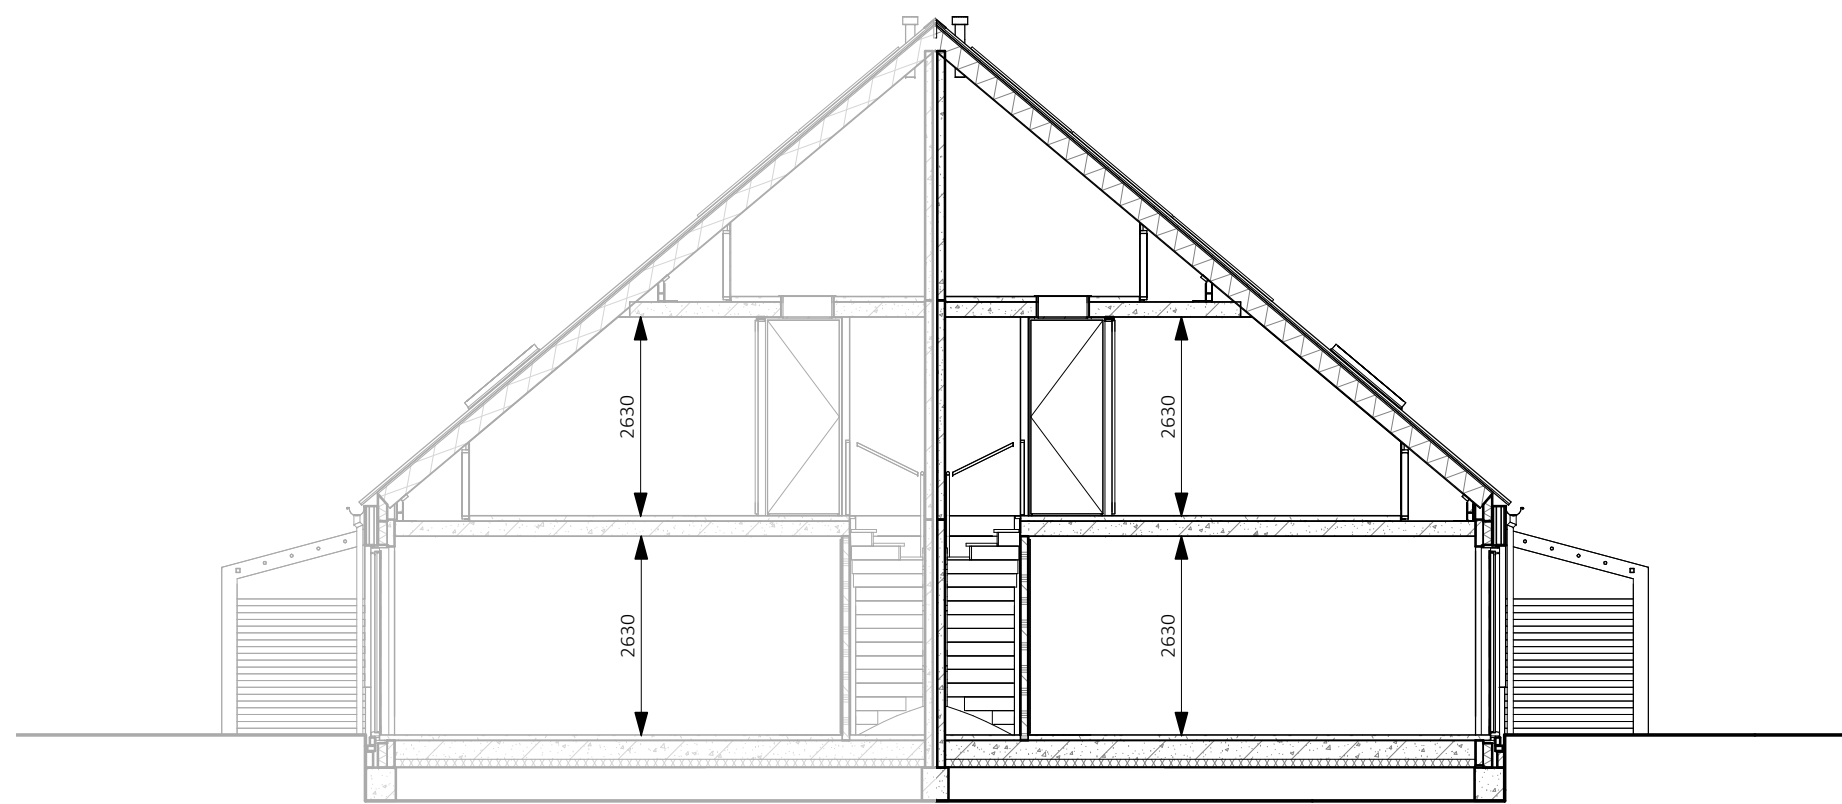



Doorsnede
1 : 100

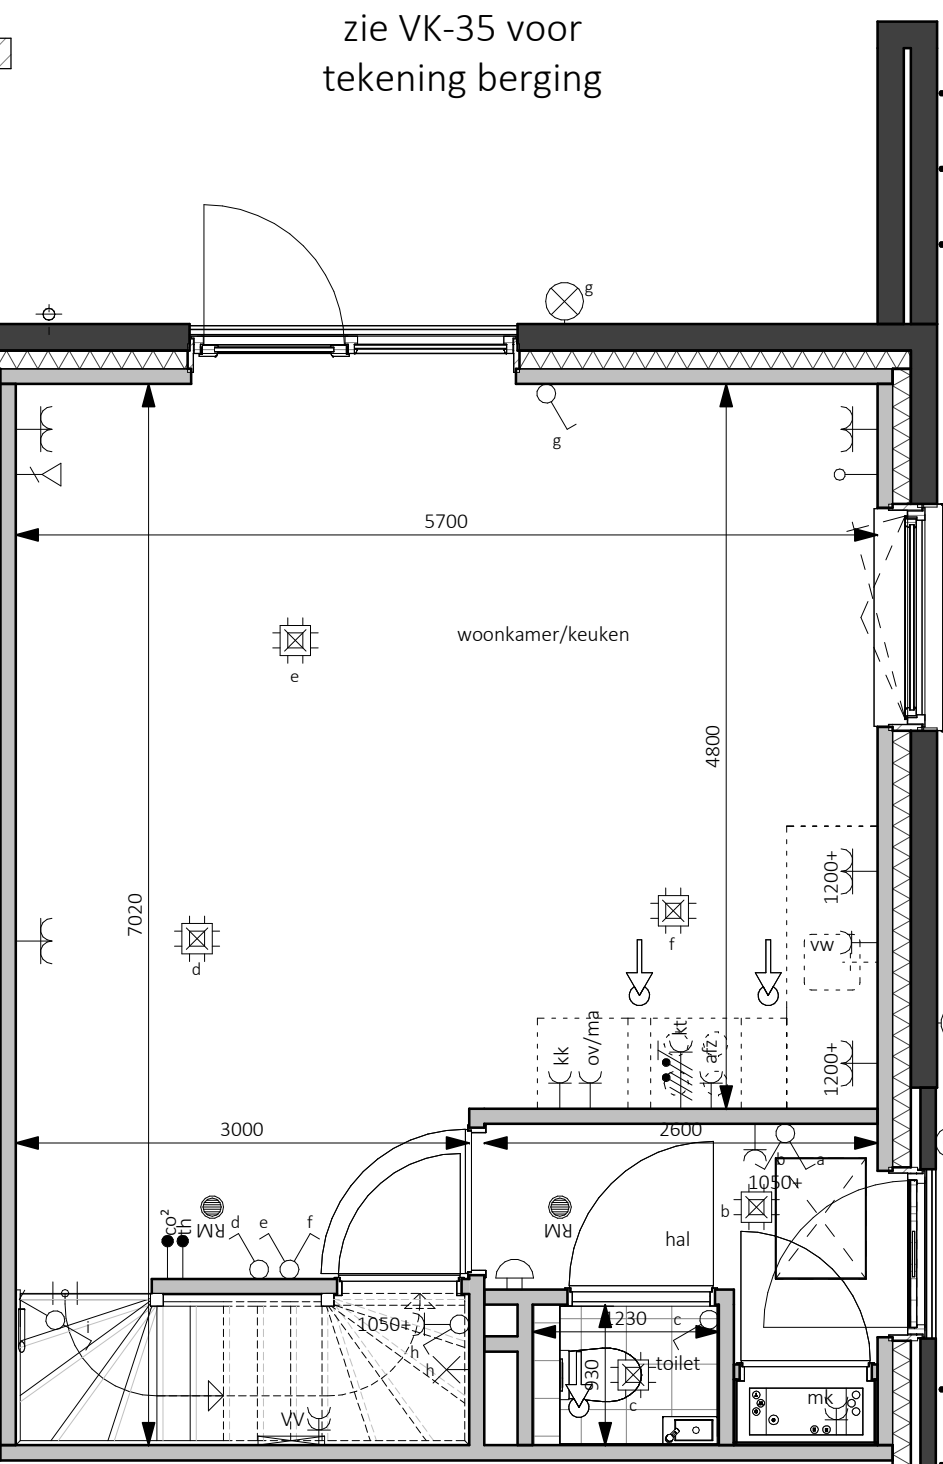


Begane grond - Peil=0
1 : 50

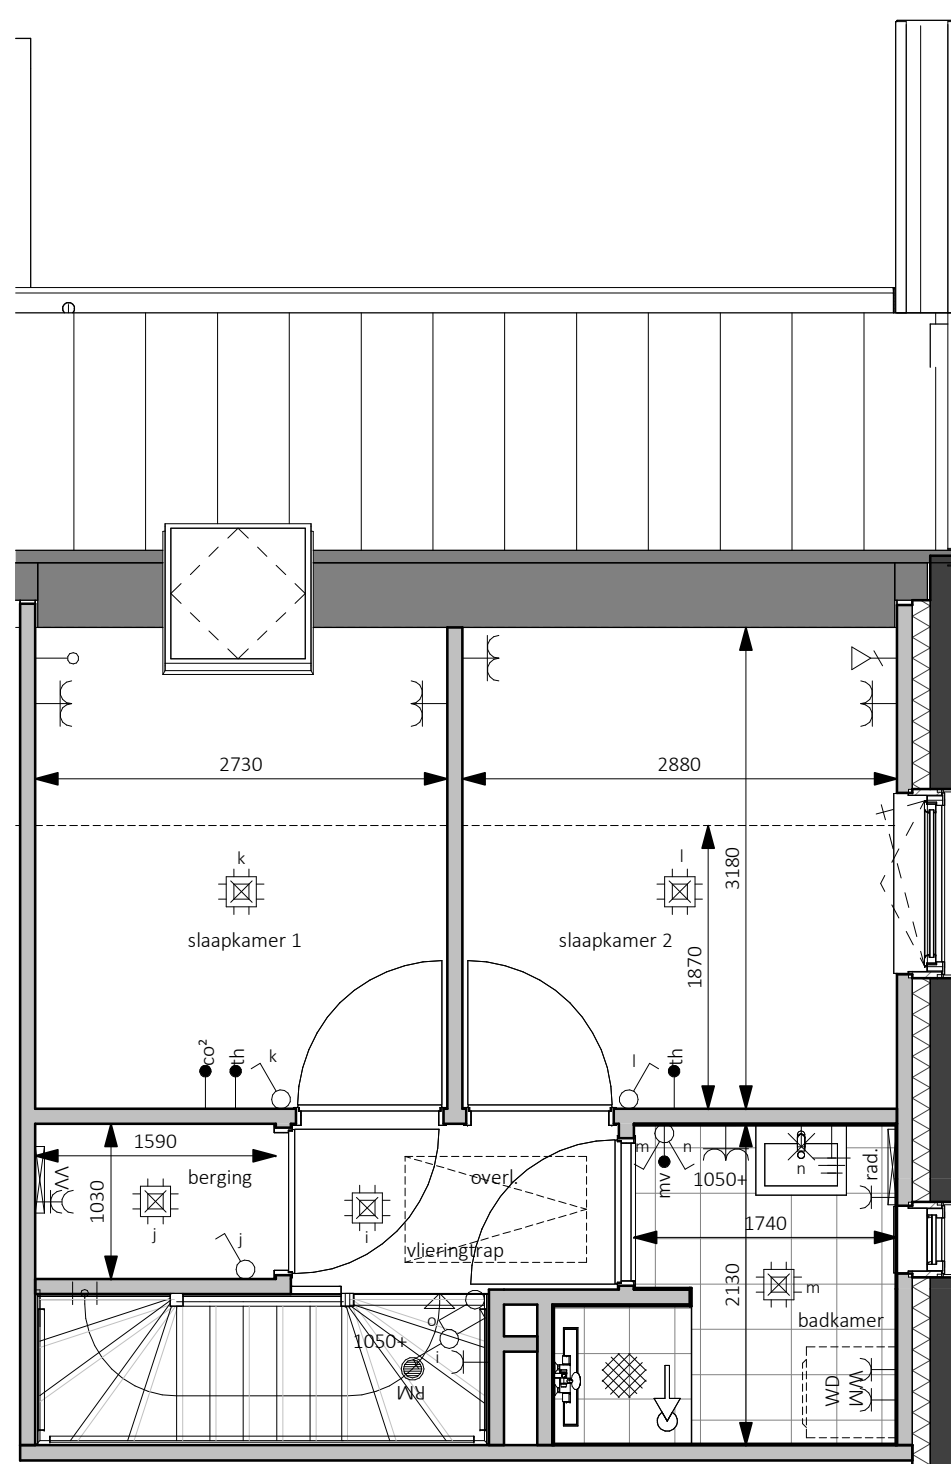

Eerste verdieping - 2900+P
1 : 50

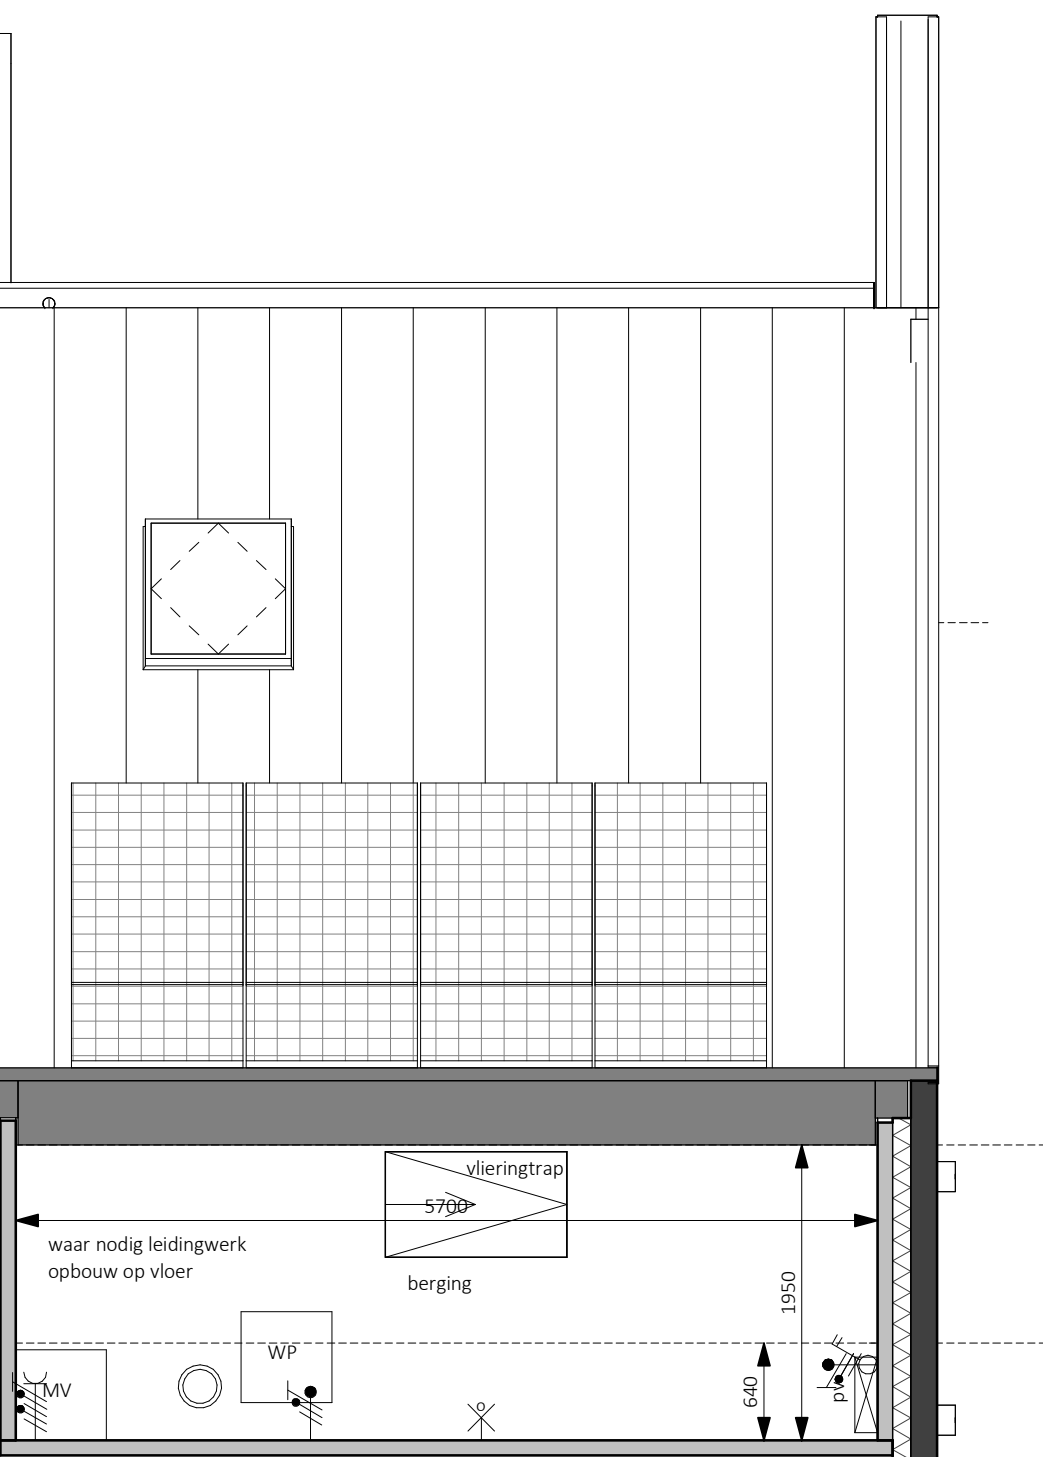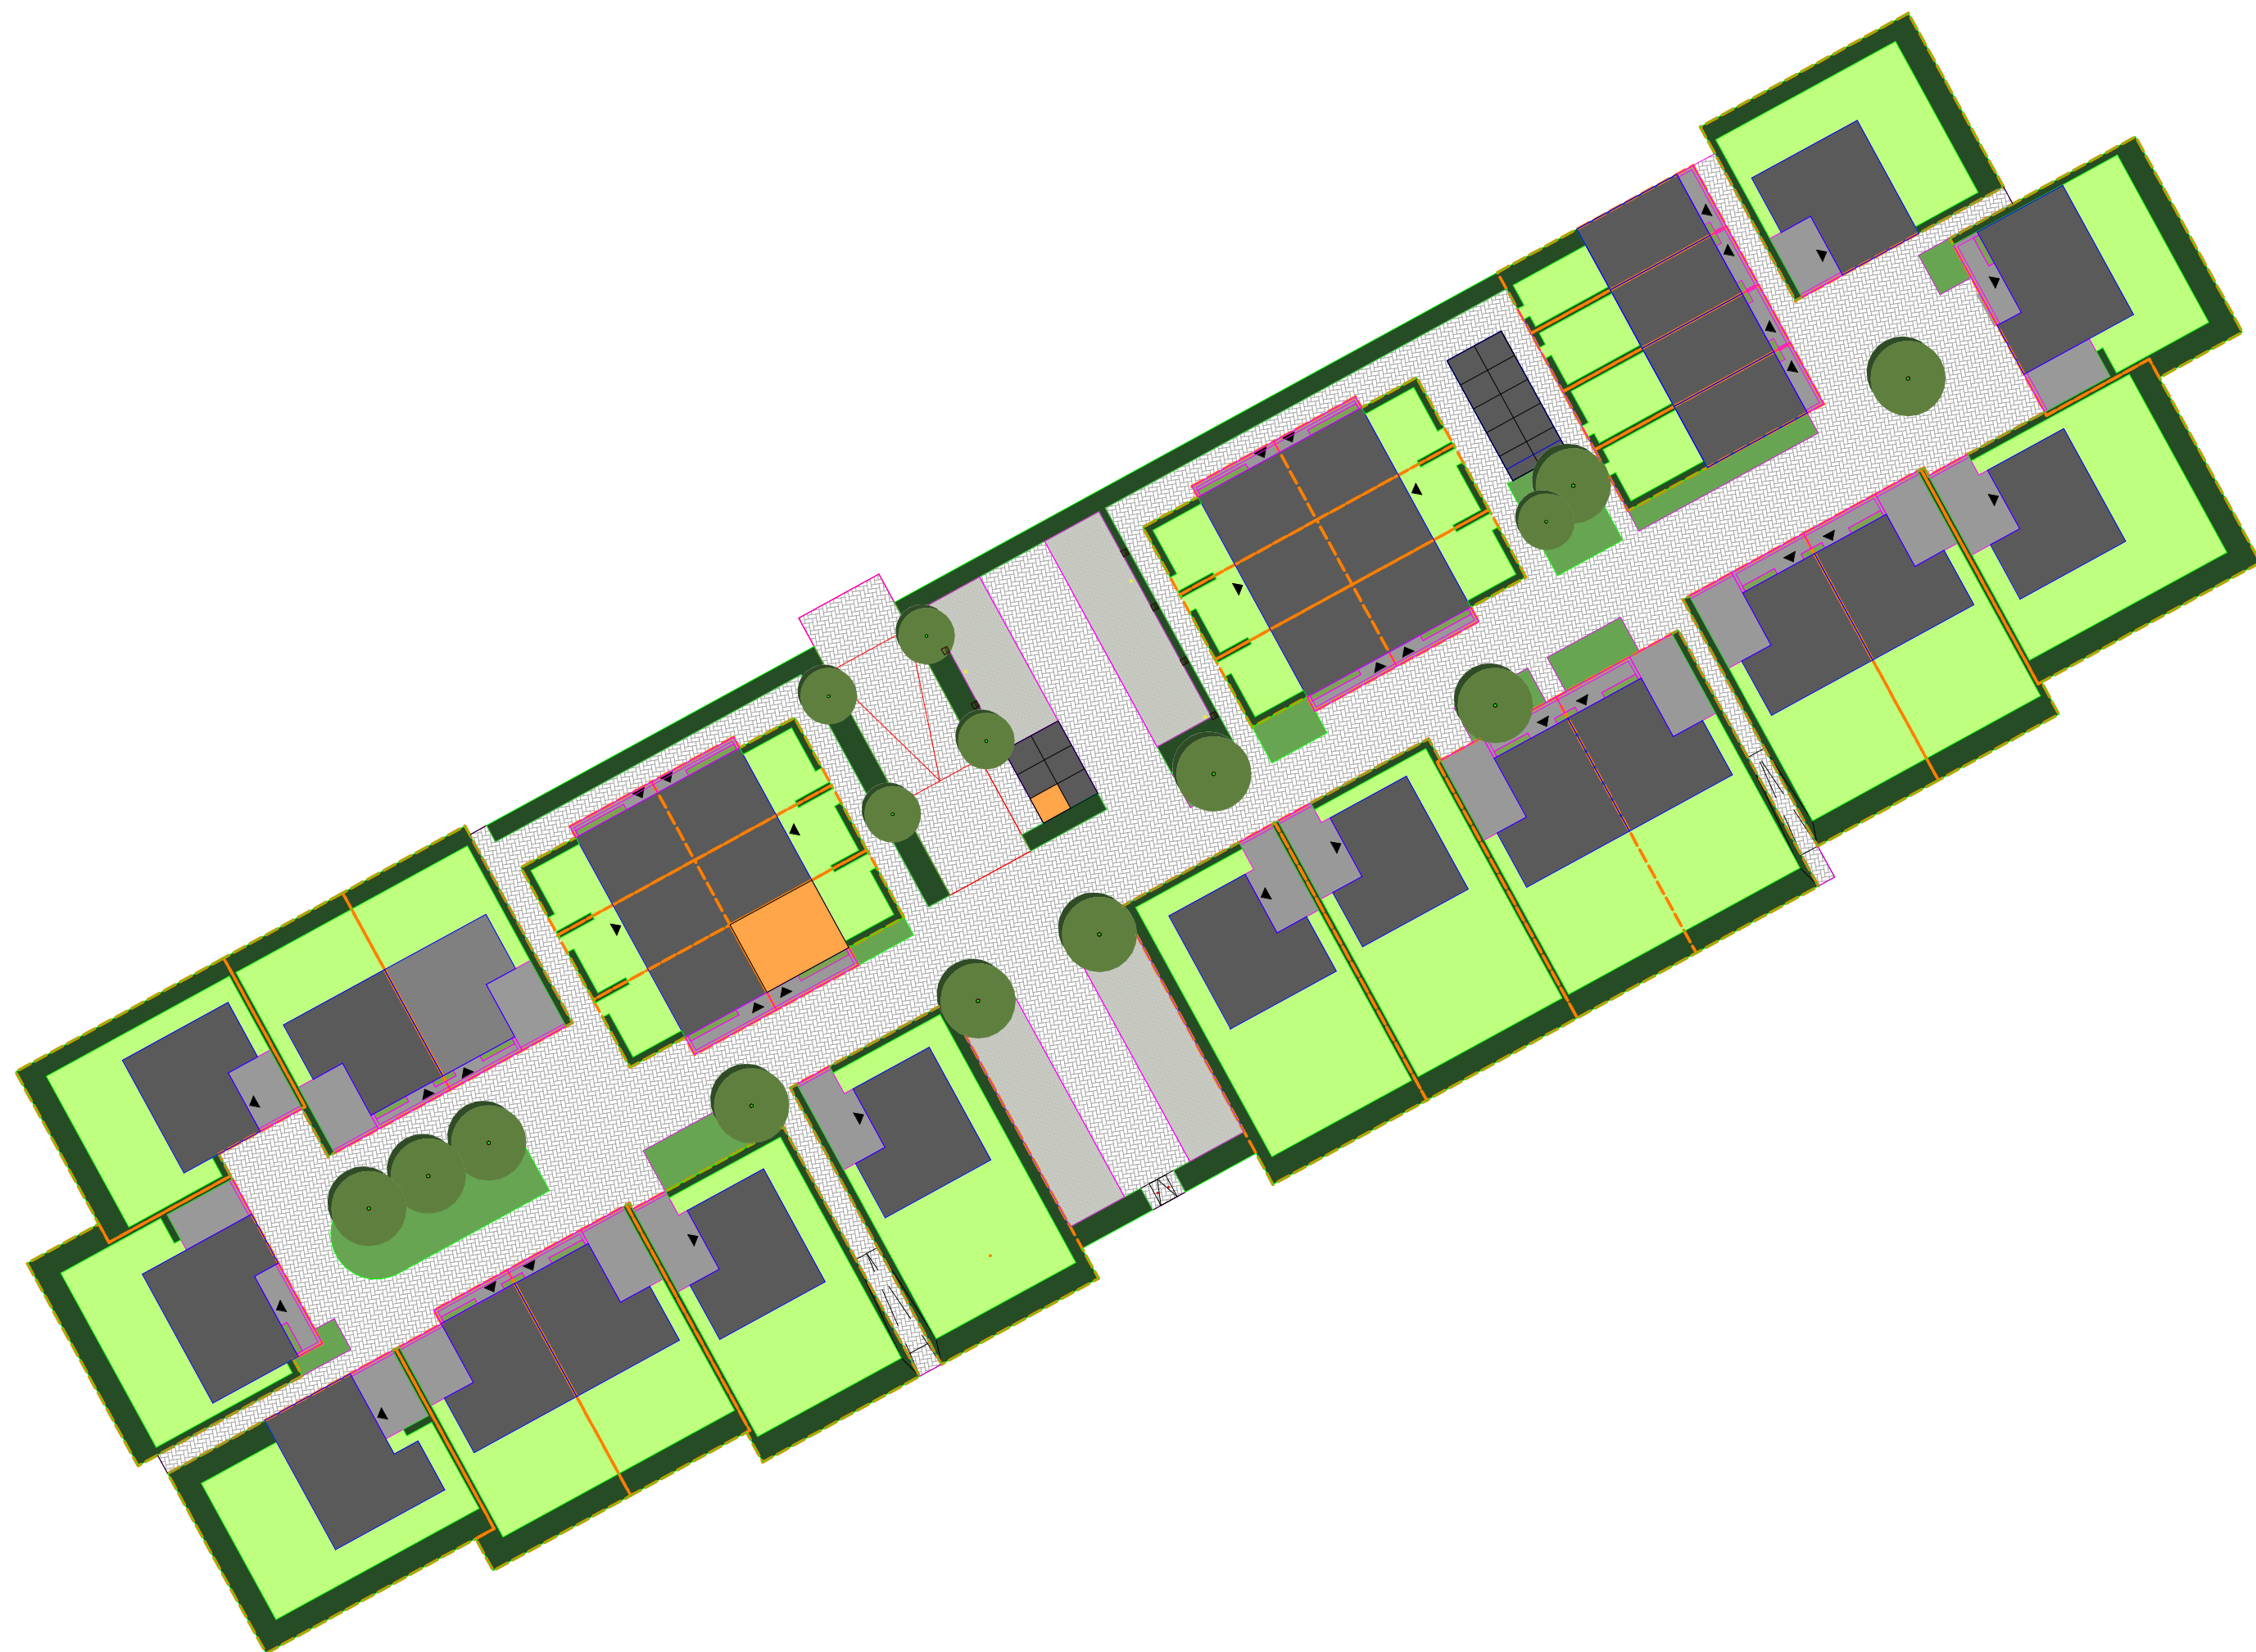

Tweede verdieping - 5800+P
1 : 50

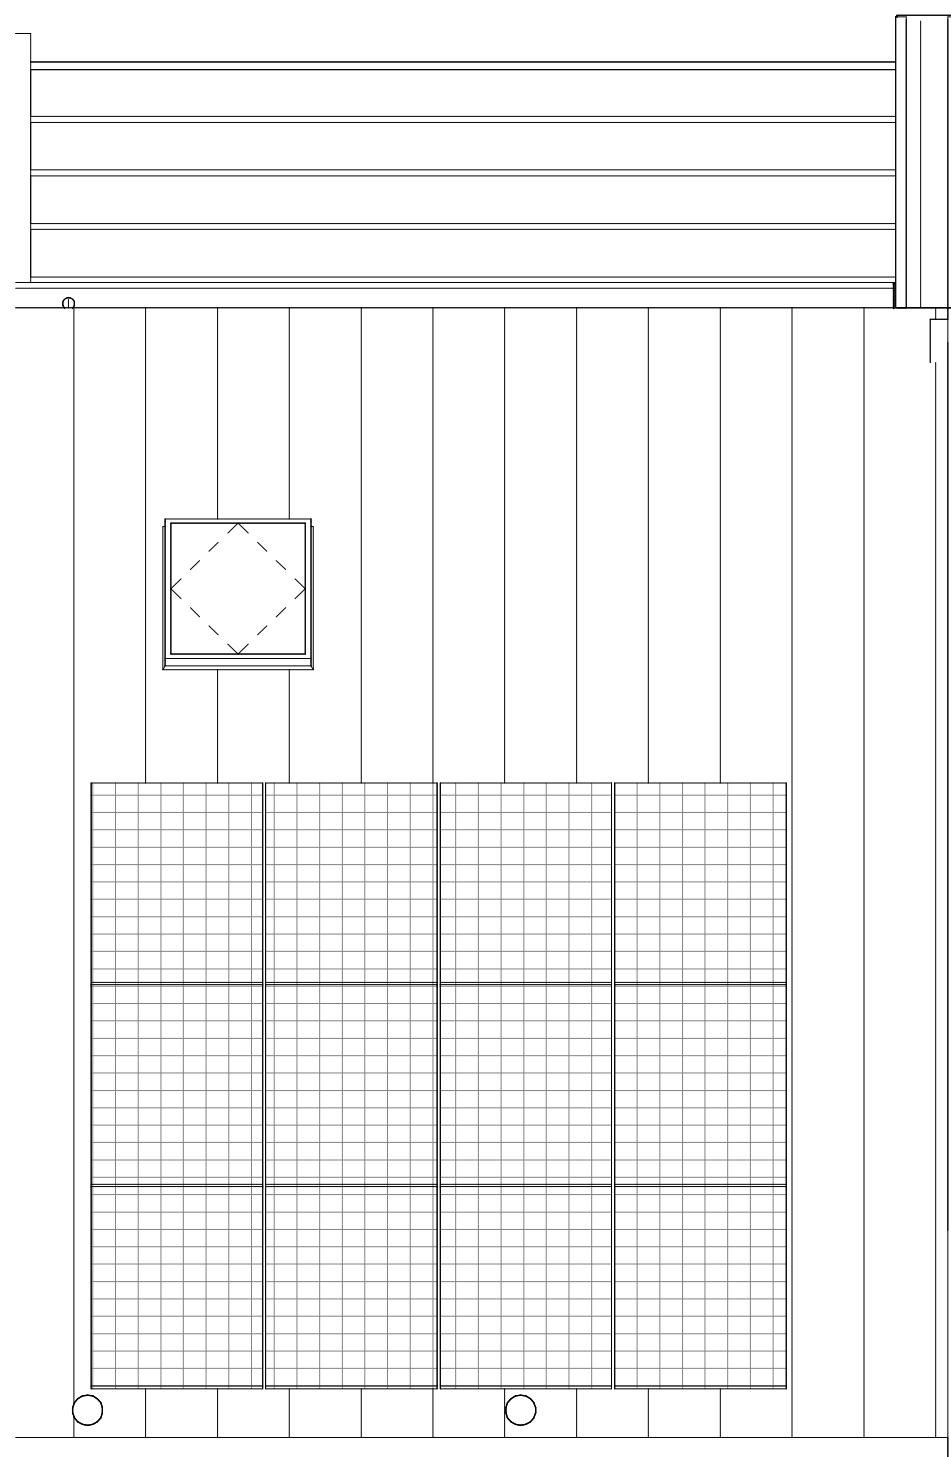

Dakaanzicht
1 : 50

Naam:		Handtekening voor akkoord:	
Datum:	
Er kunnen geen rechten worden ontleend aan de volgende op deze tekening aanwezige zaken:	
- Artist impressions en 3D weergaves - Situatietekening en inschrijving in openbaar gebied - Gevelaanzichten van eventuele andere op deze tekening aangegeven bebouwing - Weergaves van aangrenzende bebouwing zoals bouwmuren, etc. zijn aan veranderingen onderhevig - PV panelen, definitief aantal PV panelen is afhankelijk van de definitieve BENG berekening. Indicatieve situering van de PV panelen is weergegeven op deze tekening - Dakdoorvoeren, definitieve positie doorvoeren is afhankelijk van de definitieve installaties. Indicatieve situering van de doorvoeren is weergegeven op deze tekening De op de tekening aangegeven matvoeringen zijn in millimeters, excl. wand! Afwegingen en krommen is de praktijk 1 à 2% afwijken De plattegronden zijn qua maatvoering niet geschikt voor constructies door koper aan derden	
In de token van de grondgebonden woningen zal een haag worden aangeleverd op eigen grond (bael particulars). Uitgezonderd: voetspad en eventuele auto rink naar de openbare weg. Er zal een instandhoudingsverplichting worden opgenomen in de akte van levering ten behoeve van de hagen, hekwerken en andere erfafscheidingen welke bij oplevering zijn aangebracht	
				<table><tr><td colspan="2">Legenda</td></tr><tr><td>● aerdmat</td><td>↑ afzuiging ventilatie, def. positie n.t.b.</td></tr><tr><td>⊙ wand lichtpunt</td><td>⊙ bedrukker</td></tr><tr><td>⊙ wand lichtpunt + armatuur</td><td>⊙ bed ontvanger</td></tr><tr><td>⊙ plafondlichtpunt</td><td>⊙ meterkast, voorzien van elektr. en watermeter</td></tr><tr><td>⊙ enkelzijdig schakelaar</td><td>⊙ vloerluis</td></tr><tr><td>⊙ serie schakelaar</td><td>⊙ rookmelder</td></tr><tr><td>⊙ wisselschakelaar</td><td>⊙ WP opstelplaats warmtepomp</td></tr><tr><td>⊙ enkele wandcontactdoos</td><td>⊙ opstelplaats expansievaten t.b.v. warmtepomp</td></tr><tr><td>⊙ dubbele wandcontactdoos horizontaal</td><td>⊙ opstelplaats boiler/vat t.b.v. warmtepomp</td></tr><tr><td>⊙ dubbele wandcontactdoos verticaal</td><td>⊙ opstelplaats mechanische ventilatie</td></tr><tr><td>→ loze leiding</td><td>⊙ opstelplaats omvormer pv-panelen</td></tr><tr><td>→ bedraads leiding</td><td>⊙ opstelplaats vloerverwarmingverdelers</td></tr><tr><td>⊙ thermostat</td><td>⊙ elektrische radiator</td></tr><tr><td>⊙ koelmiddel melder</td><td>⊙ opstelplaats wasmachine</td></tr><tr><td>⊙ regeling mechanische ventilatie</td><td>⊙ opstelplaats drager</td></tr><tr><td>⊙ aansluitpunt 230V t.b.v. WTW</td><td>⊙ geluidwerende deur</td></tr><tr><td>⊙ Perlees wcd t.b.v. kooktoestel</td><td>⊙ buitendeuren</td></tr><tr><td>⊙ aansluitpunt 230V t.b.v. PV-installatie</td><td>⊙ zonepaneel</td></tr><tr><td>⊙ centraal aansluitpunt</td><td>⊙ huiskamer n.t.b.</td></tr><tr><td>⊙ aansluitpunt data</td><td>⊙ ventilatorrooster</td></tr></table>		Legenda		● aerdmat	↑ afzuiging ventilatie, def. positie n.t.b.	⊙ wand lichtpunt	⊙ bedrukker	⊙ wand lichtpunt + armatuur	⊙ bed ontvanger	⊙ plafondlichtpunt	⊙ meterkast, voorzien van elektr. en watermeter	⊙ enkelzijdig schakelaar	⊙ vloerluis	⊙ serie schakelaar	⊙ rookmelder	⊙ wisselschakelaar	⊙ WP opstelplaats warmtepomp	⊙ enkele wandcontactdoos	⊙ opstelplaats expansievaten t.b.v. warmtepomp	⊙ dubbele wandcontactdoos horizontaal	⊙ opstelplaats boiler/vat t.b.v. warmtepomp	⊙ dubbele wandcontactdoos verticaal	⊙ opstelplaats mechanische ventilatie	→ loze leiding	⊙ opstelplaats omvormer pv-panelen	→ bedraads leiding	⊙ opstelplaats vloerverwarmingverdelers	⊙ thermostat	⊙ elektrische radiator	⊙ koelmiddel melder	⊙ opstelplaats wasmachine	⊙ regeling mechanische ventilatie	⊙ opstelplaats drager	⊙ aansluitpunt 230V t.b.v. WTW	⊙ geluidwerende deur	⊙ Perlees wcd t.b.v. kooktoestel	⊙ buitendeuren	⊙ aansluitpunt 230V t.b.v. PV-installatie	⊙ zonepaneel	⊙ centraal aansluitpunt	⊙ huiskamer n.t.b.
Legenda	
● aerdmat	↑ afzuiging ventilatie, def. positie n.t.b.	
⊙ wand lichtpunt	⊙ bedrukker	
⊙ wand lichtpunt + armatuur	⊙ bed ontvanger	
⊙ plafondlichtpunt	⊙ meterkast, voorzien van elektr. en watermeter	
⊙ enkelzijdig schakelaar	⊙ vloerluis	
⊙ serie schakelaar	⊙ rookmelder	
⊙ wisselschakelaar	⊙ WP opstelplaats warmtepomp	
⊙ enkele wandcontactdoos	⊙ opstelplaats expansievaten t.b.v. warmtepomp	
⊙ dubbele wandcontactdoos horizontaal	⊙ opstelplaats boiler/vat t.b.v. warmtepomp	
⊙ dubbele wandcontactdoos verticaal	⊙ opstelplaats mechanische ventilatie	
→ loze leiding	⊙ opstelplaats omvormer pv-panelen	
→ bedraads leiding	⊙ opstelplaats vloerverwarmingverdelers	
⊙ thermostat	⊙ elektrische radiator	
⊙ koelmiddel melder	⊙ opstelplaats wasmachine	
⊙ regeling mechanische ventilatie	⊙ opstelplaats drager	
⊙ aansluitpunt 230V t.b.v. WTW	⊙ geluidwerende deur	
⊙ Perlees wcd t.b.v. kooktoestel	⊙ buitendeuren	
⊙ aansluitpunt 230V t.b.v. PV-installatie	⊙ zonepaneel	
⊙ centraal aansluitpunt	⊙ huiskamer n.t.b.	
⊙ aansluitpunt data	⊙ ventilatorrooster	

bpd bouwfonds gebiedsontwikkeling		KHV ARCHITECTEN Korfer / Ter Horst / De Velde Architecten	
Datum: 5 8300 BB Ernekoord		T: 05271 69 99 99 info@khv.nl www.khv.nl	
project: Cluster 2 Reeve Klimaatdijk te Kampen		projectnr: K221040 tekeningnr: VK-32	
opdrachtgever: BPD Ontwikkeling BV De Brand 30 3823 LK Amersfoort		onderwerp: Bouwnummer 32 Contracttekening Starterswoning	
architect: h. W.P.G. ter Horst tekenaar: D. Stuijvenberg / T. Kelder		schaal: 1:50/100 formaat: A0	
status: Definitief		datum: 14-09-2024 laatste wijz.	