



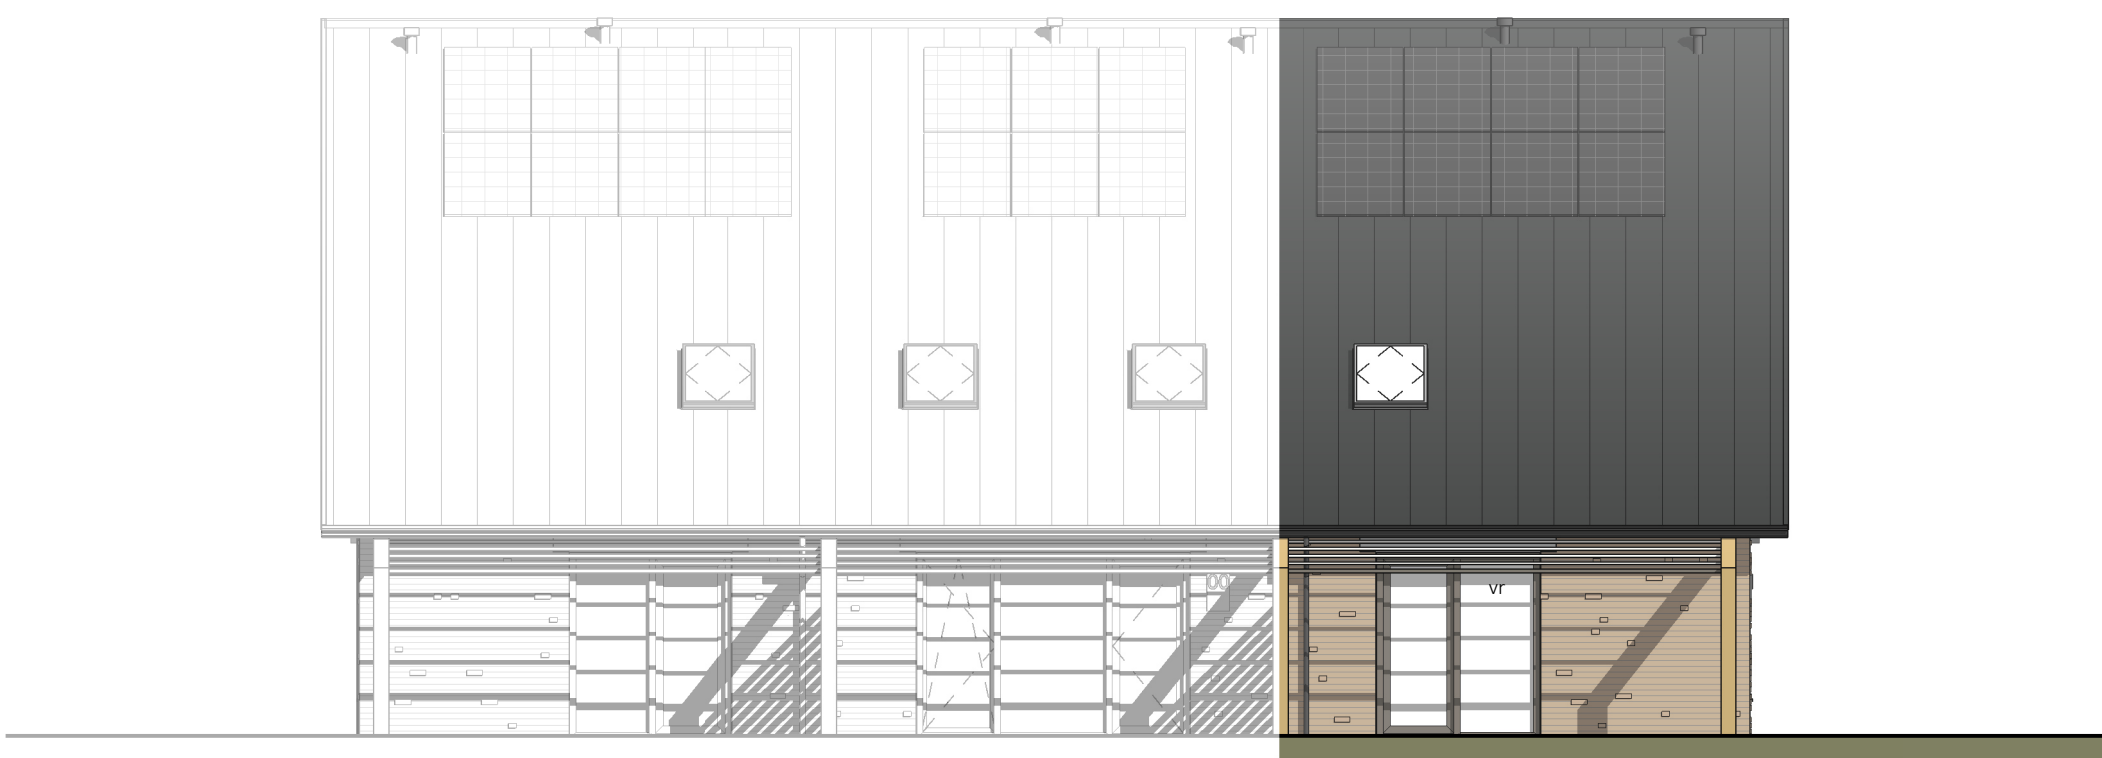


Achtergevel
1 : 100




Linkergevel
1 : 100

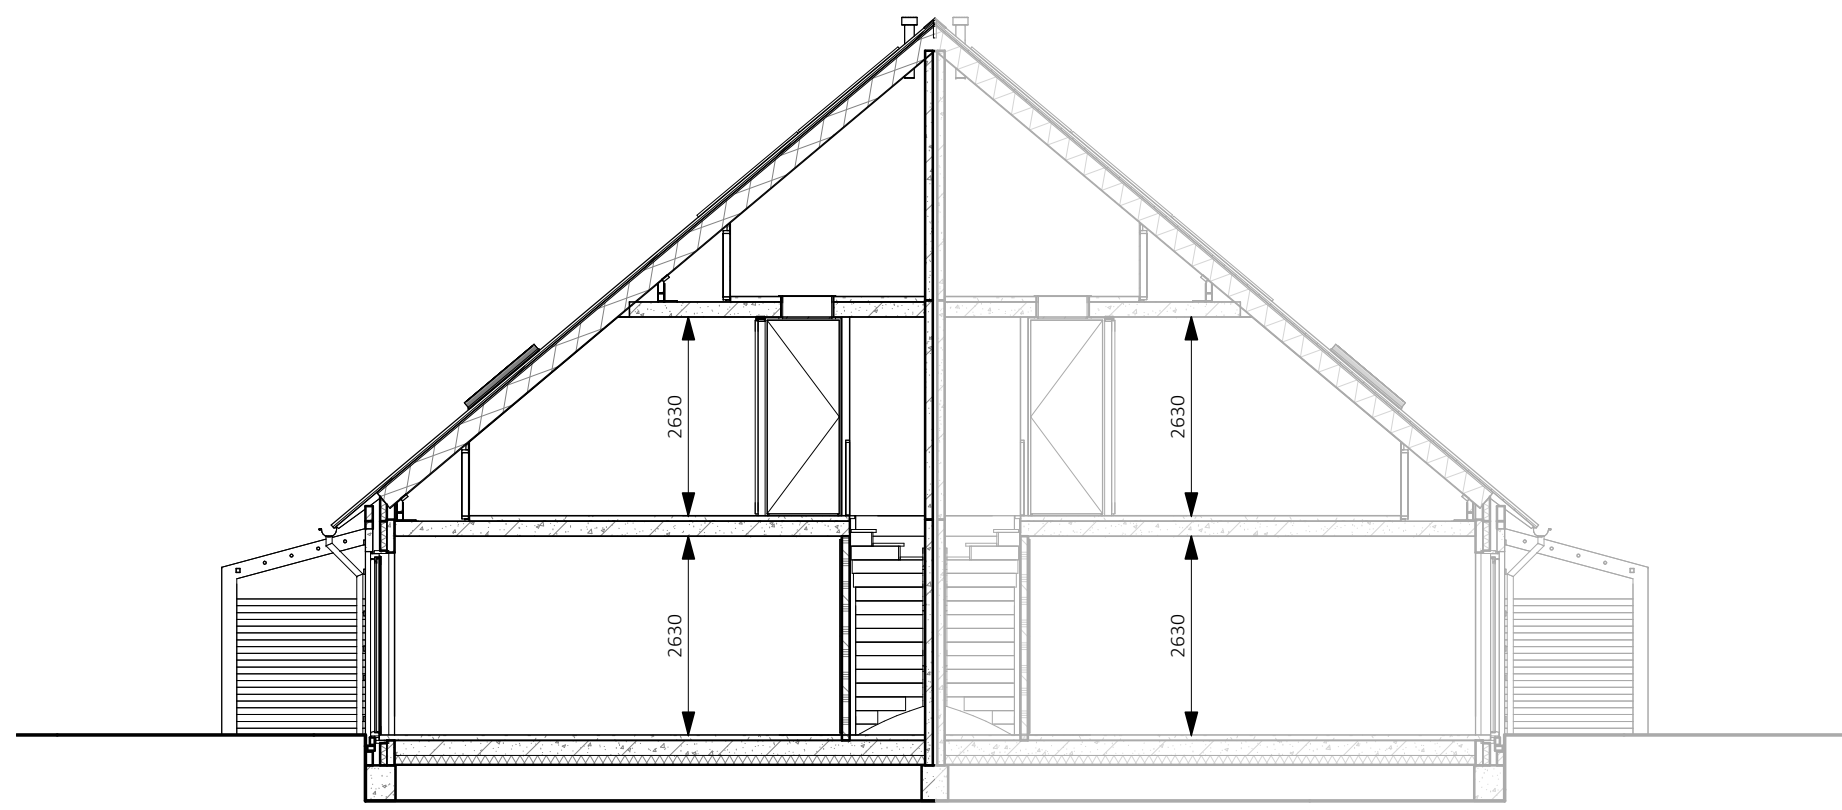


Doorsnede
1 : 100

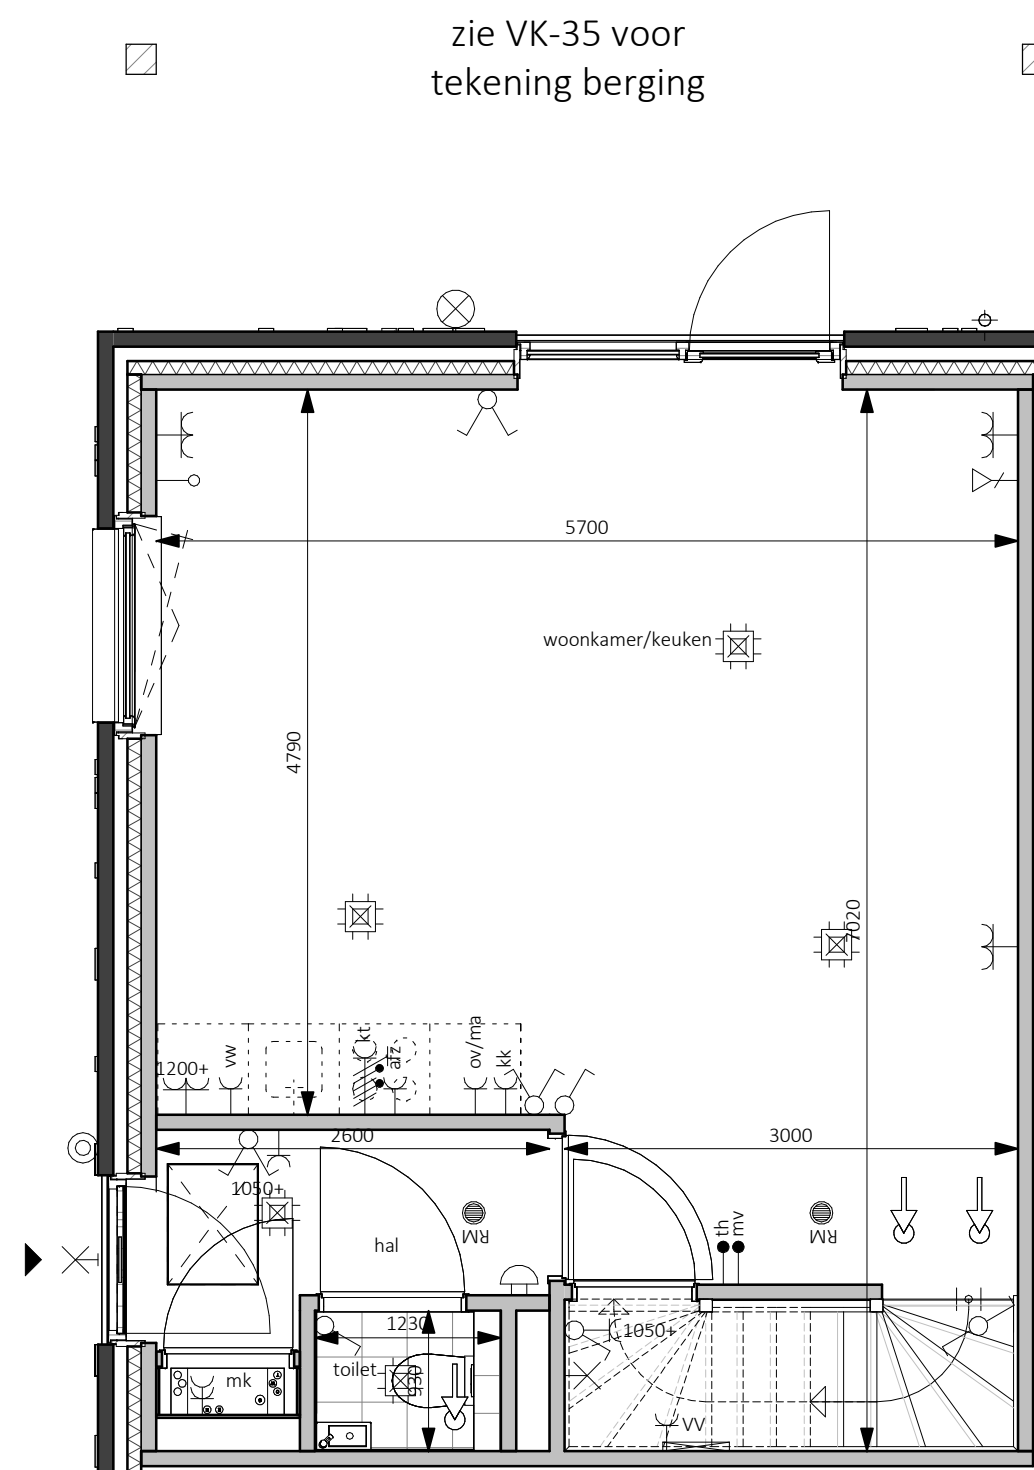


Begane grond - Peil=0
1 : 50

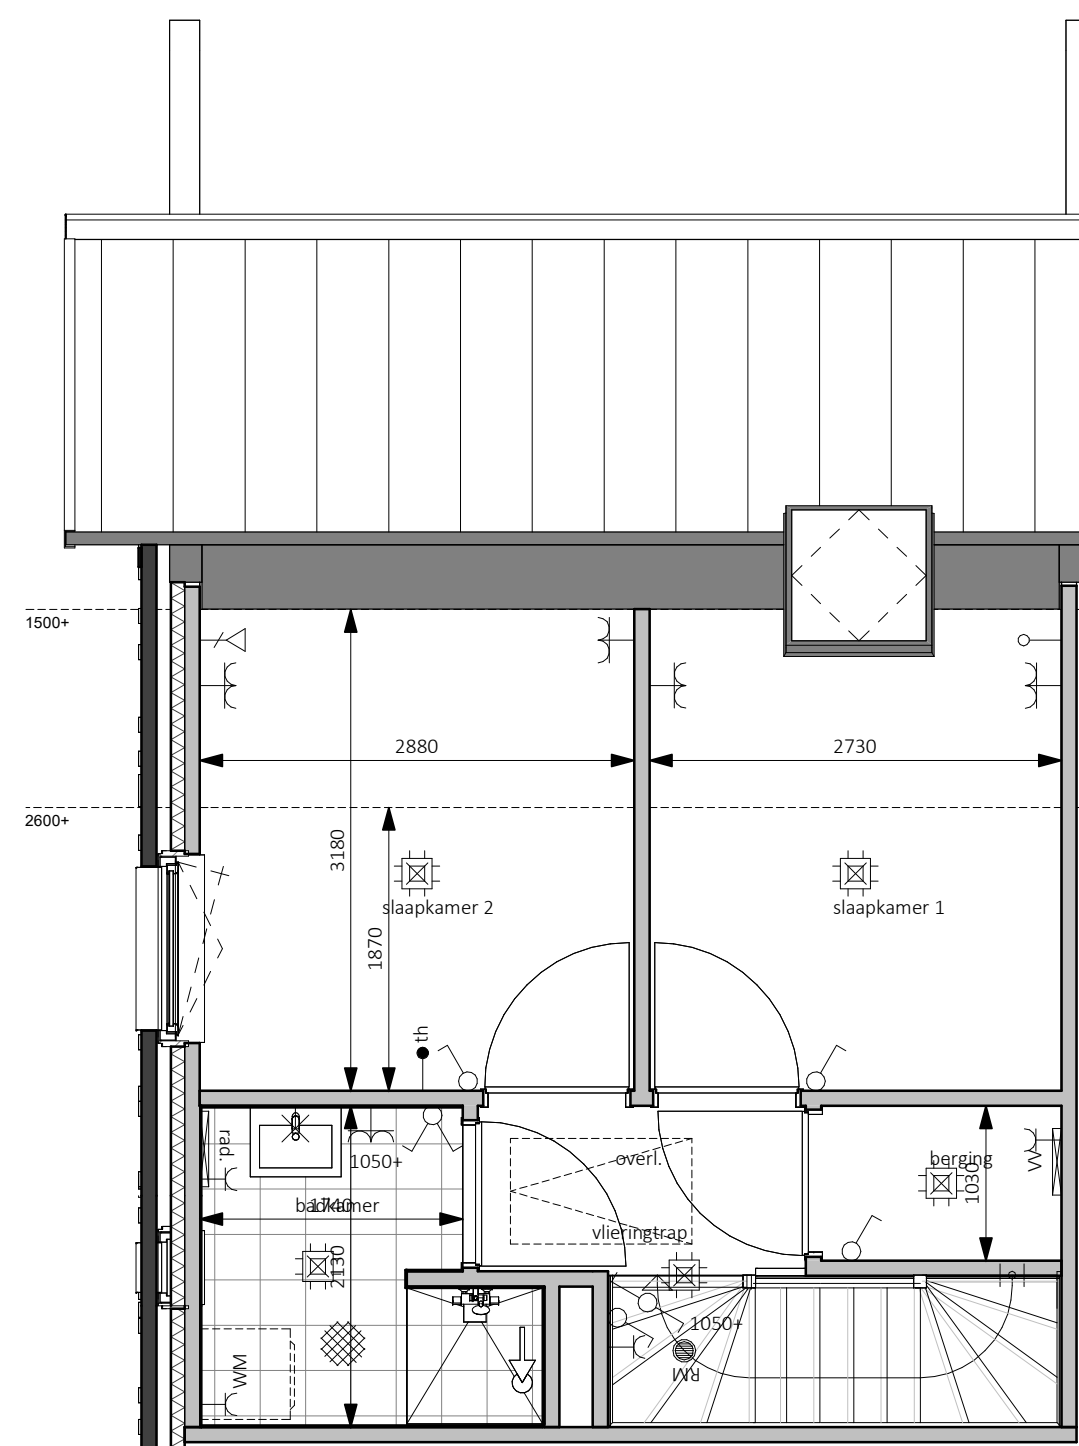

Eerste verdieping - 2900+P
1 : 50

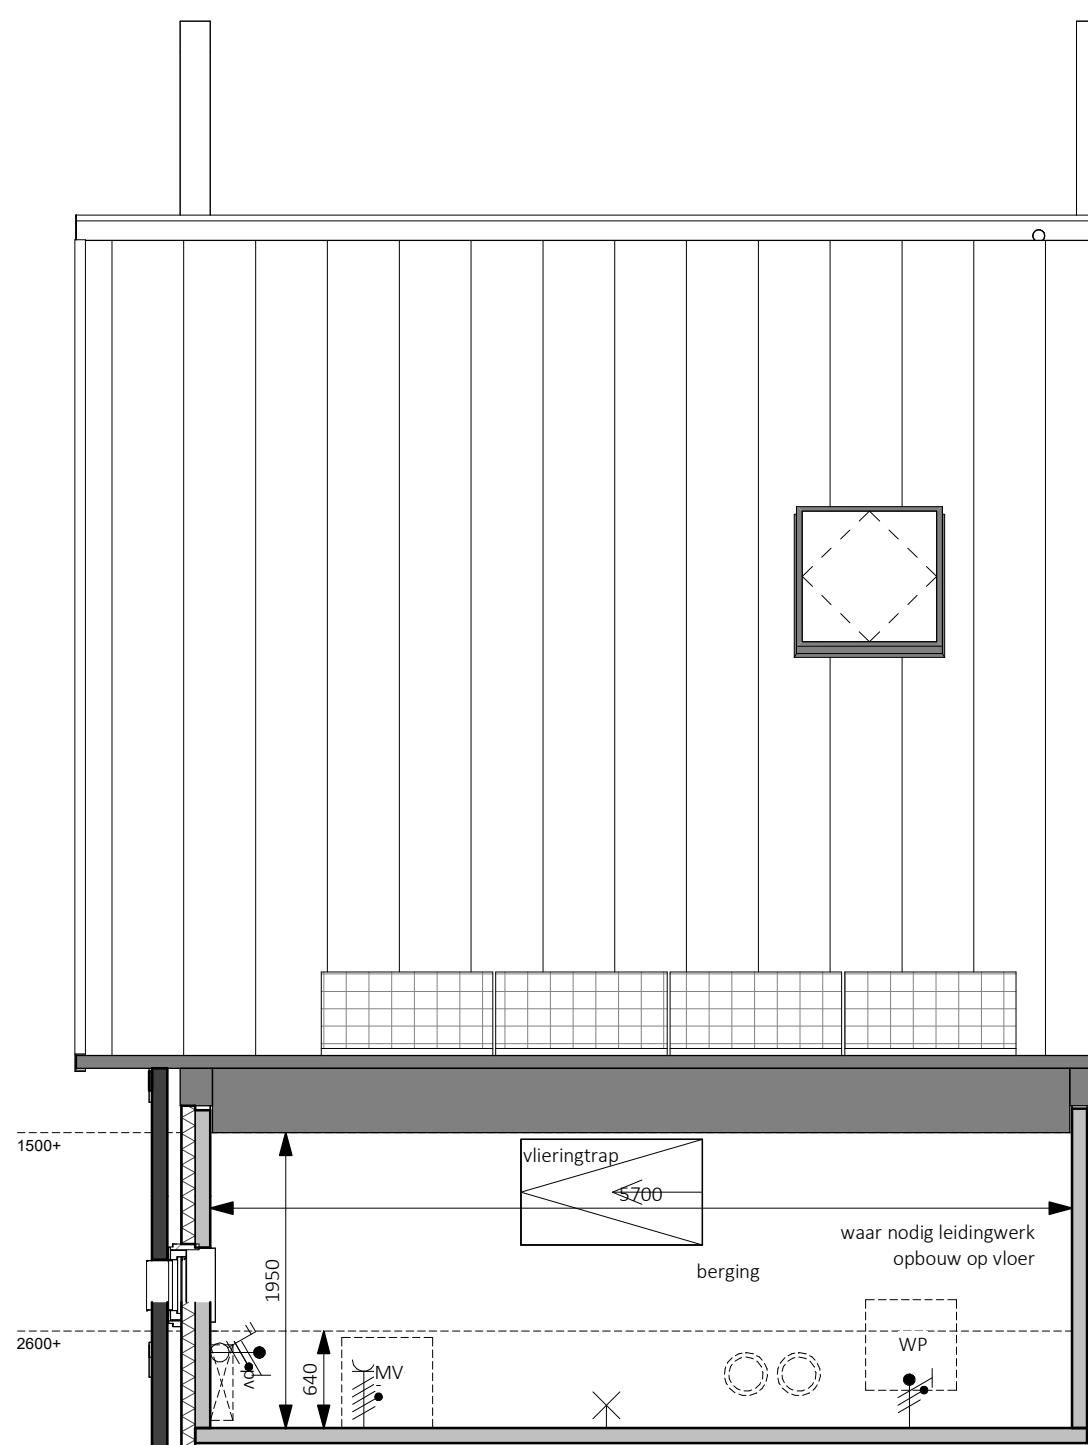

Tweede verdieping - 5800+P
1 : 50

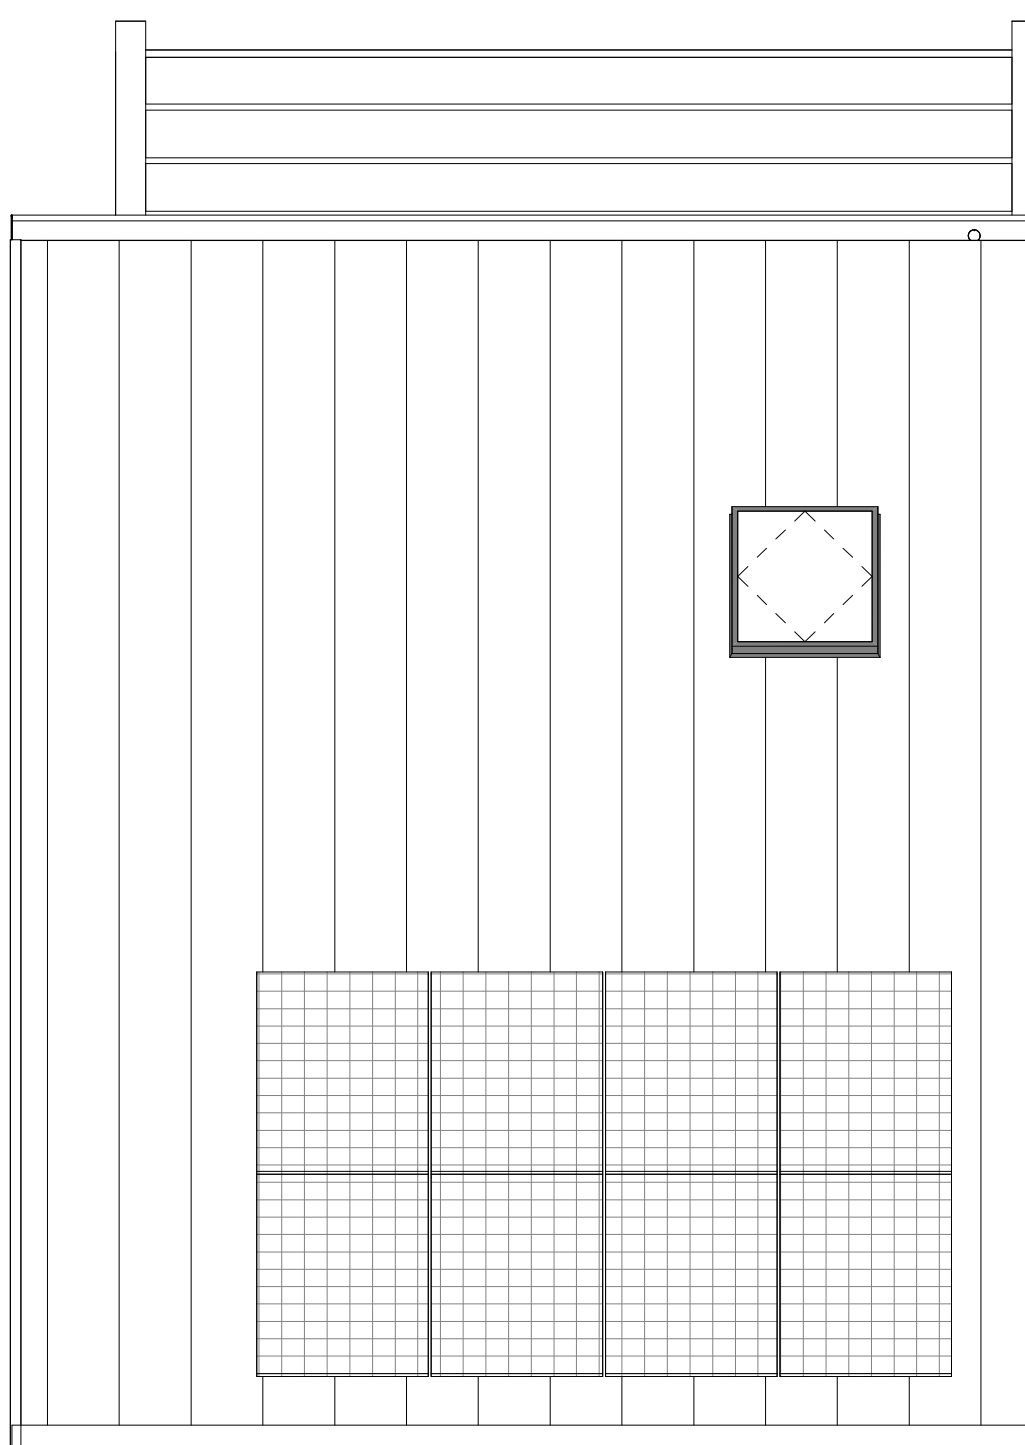

Dakaanzicht
1 : 50

Naam: Handtekening voor akkoord:
Datum:

Er kunnen geen rechten worden ontleend aan de volgende op deze tekening aanwezige zaken:

- Artist impressies en 3D weergaves
- Situatieplanning en inrichting in openbaar gebied
- Grontaanbieden van eventuele andere op deze tekening aangegeven bebouwing
- Weergaves van aangeplande bebouwing zoals bouwmassas, etc. zijn van veranderingen onderhevig
- PV panelen, definitief aantal PV panelen is afhankelijk van de definitieve BENG berekening. Indicatieve situering van de PV panelen is weergegeven op deze tekening
- Dakdoorvoeren, definitieve positie doorvoeren is afhankelijk van de definitieve installatie. Indicatieve situering van de doorvoeren is weergegeven op deze tekening
- De op de tekening aangegeven maatvoeringen zijn in millimeters, excl. wandl afwerkingen en kunnen in de praktijk 1 à 2% afwijken
- De plattegronden zijn qua maatvoering niet geschikt voor opdrachten door koper aan derden

In de teken van de grondplanden worden zal een haag worden aangeplant op eigen grond (naast particulier).
Uitgezonderd: voetspad en eventuele auto met naar de openbare weg.
Er zal een instandhoudingsverplichting worden opgenomen in de akte van levering ten behoeve van de hagen, hekwerken en andere erfafscheidingen welke bij oplevering zijn aangebracht.

Legenda

● aerdruk	≠ aerdruk data
✕ wand lichtpunt	✕ afzuiging ventilatie, def. positie n.l.b.
⊙ wand lichtpunt + armatuur	⊙ beeld-uker
⊙ plafondlichtpunt	⊙ bel ontvanger
⊙ enkelpolige schakelaar	⊙ meterkast, voezen van elektro- en watermeter
⊙ serie schakelaar	⊙ vloerluk
⊙ wiserschakelaar	⊙ buitenkraan
⊙ kruis schakelaar	⊙ rookmelder
⊙ enkele wandcontactdoos	⊙ opstelplaats warmtepomp
⊙ dubbele wandcontactdoos horizontaal	⊙ expansievaten t.b.v. warmtepomp
⊙ kooz leding	⊙ boilervat t.b.v. warmtepomp
⊙ bedraade leding	⊙ opstelplaats mechanische ventilatie
⊙ thermostaat	⊙ omvormer pv panelen
⊙ centraal aardpunt	⊙ vloerverwarmingverdelers
⊙ aansluitpunt 230V t.b.v. WTW	⊙ elektrische radiator
⊙ Perlees wot t.b.v. kooktoestel	⊙ opstelplaats wasmachine
⊙ aansluitpunt 230V t.b.v. PV installatie	⊙ opstelplaats droger
	⊙ zonnepaneel

bpd
bouwfonds gebiedsontwikkeling

MATEBOER
Beow BV

Dat 5
8308 88
Erreind

T: 05271 69 99 99
info@khv.nl
www.khv.nl

project Cluster 1 Reeve
Klimaatdijk te Kampen

opdrachtgever BPD Ontwikkeling BV
De Brand 30
3823 LK Amersfoort

architect u: W.P.G. ter Horst
tekenaar D. Stunnenberg / T. Kelder
status Definitief

KHV ARCHITECTEN
Korffier / Ter Horst / De Velde Architecten

Op onze ontwerpen, tekeningen, modellen etc.
rust auteursrecht. KHV architecten is lid van de
BNA en is een erkend BNA bureau.

project K231118
tekening VK-34

onderwerp Bouwnummer 34
Contracttekening
Starttekening

schaal 1:50/100
formaat A3
datum 09-01-2024
laatste wijz.