


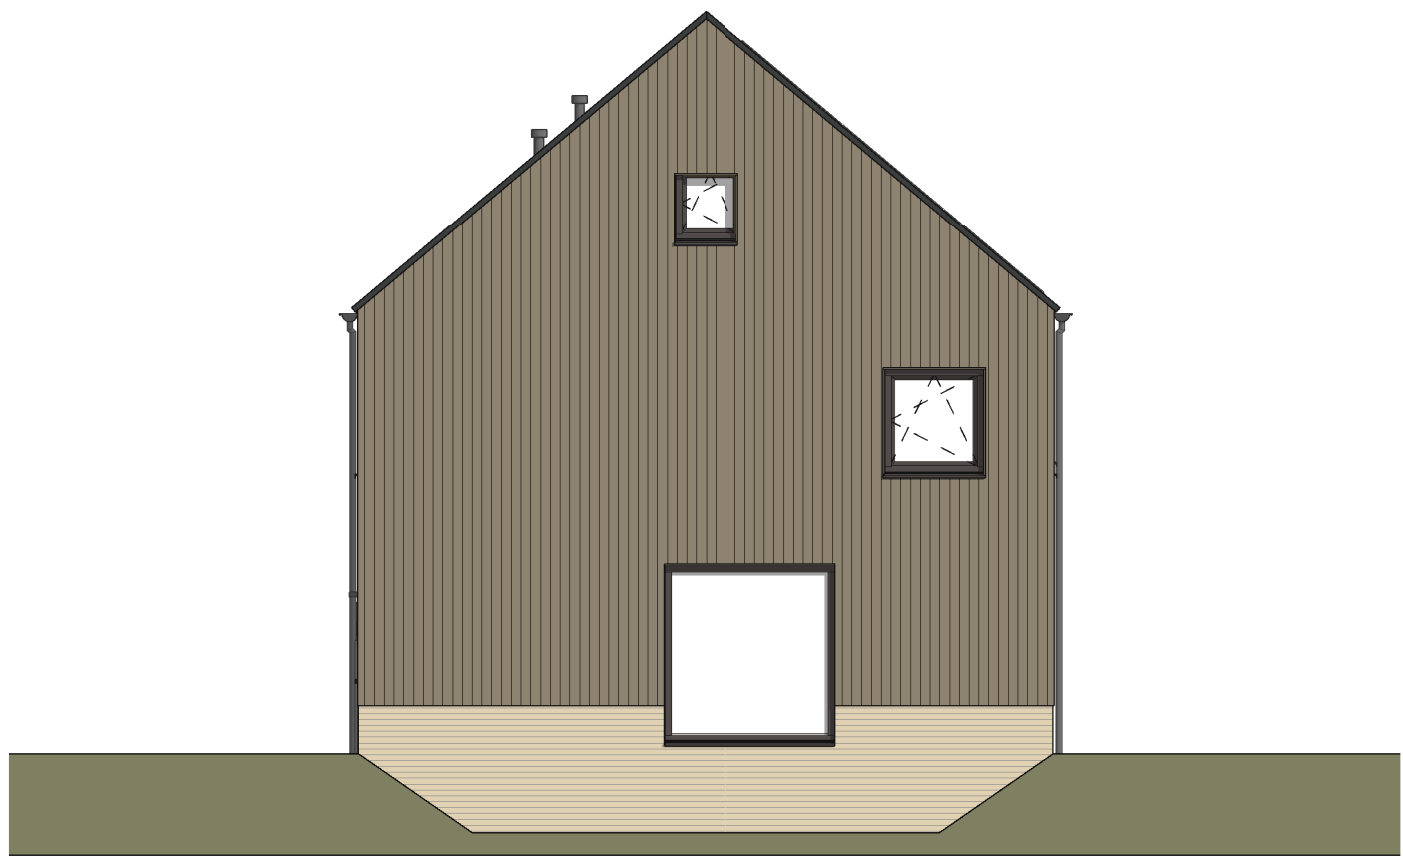


Voorgevel
1:100



Rechtergevel
1:100




Achtergevel
1:100

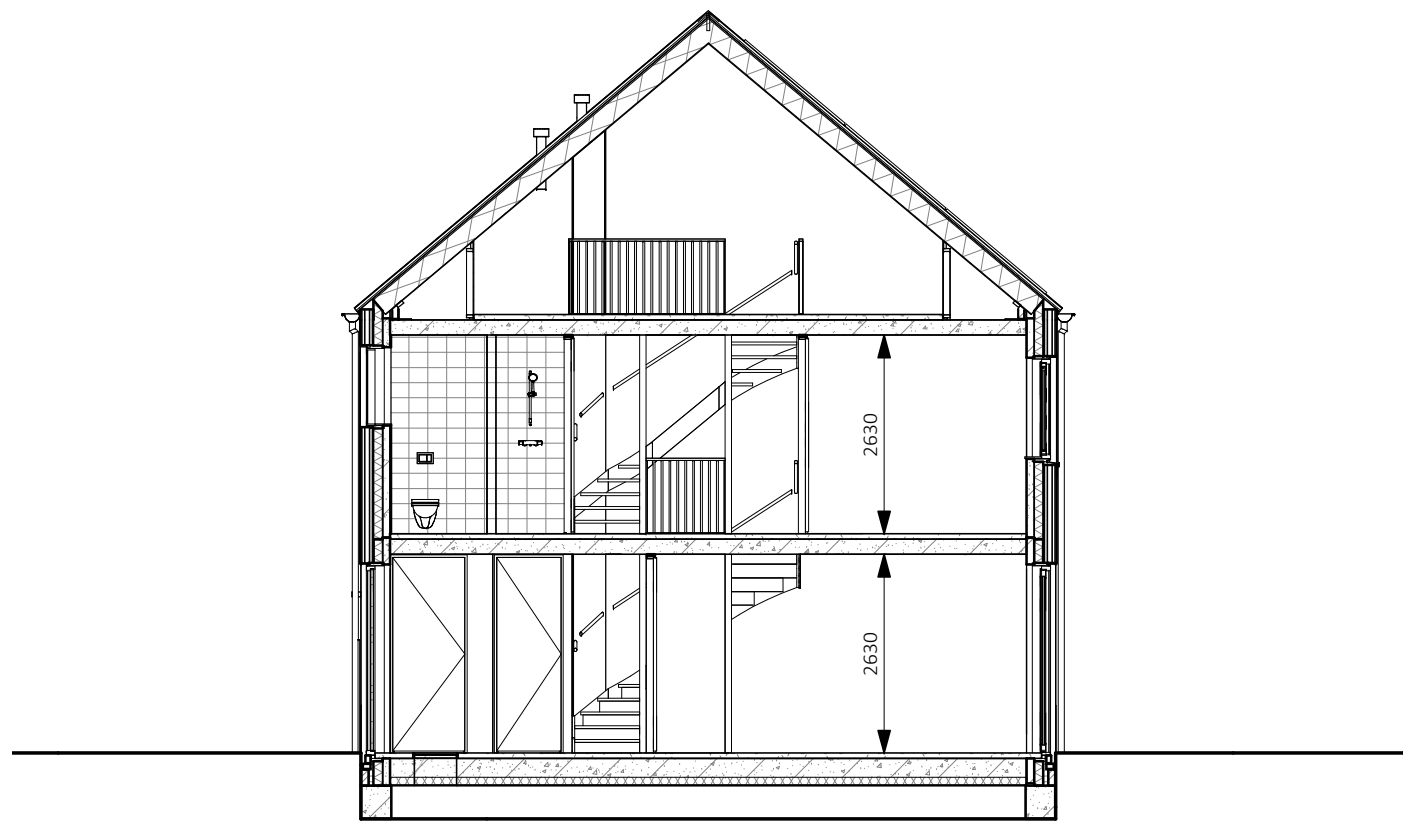


Doorsnede
1:100



zie VK-35 voor
tekening berging

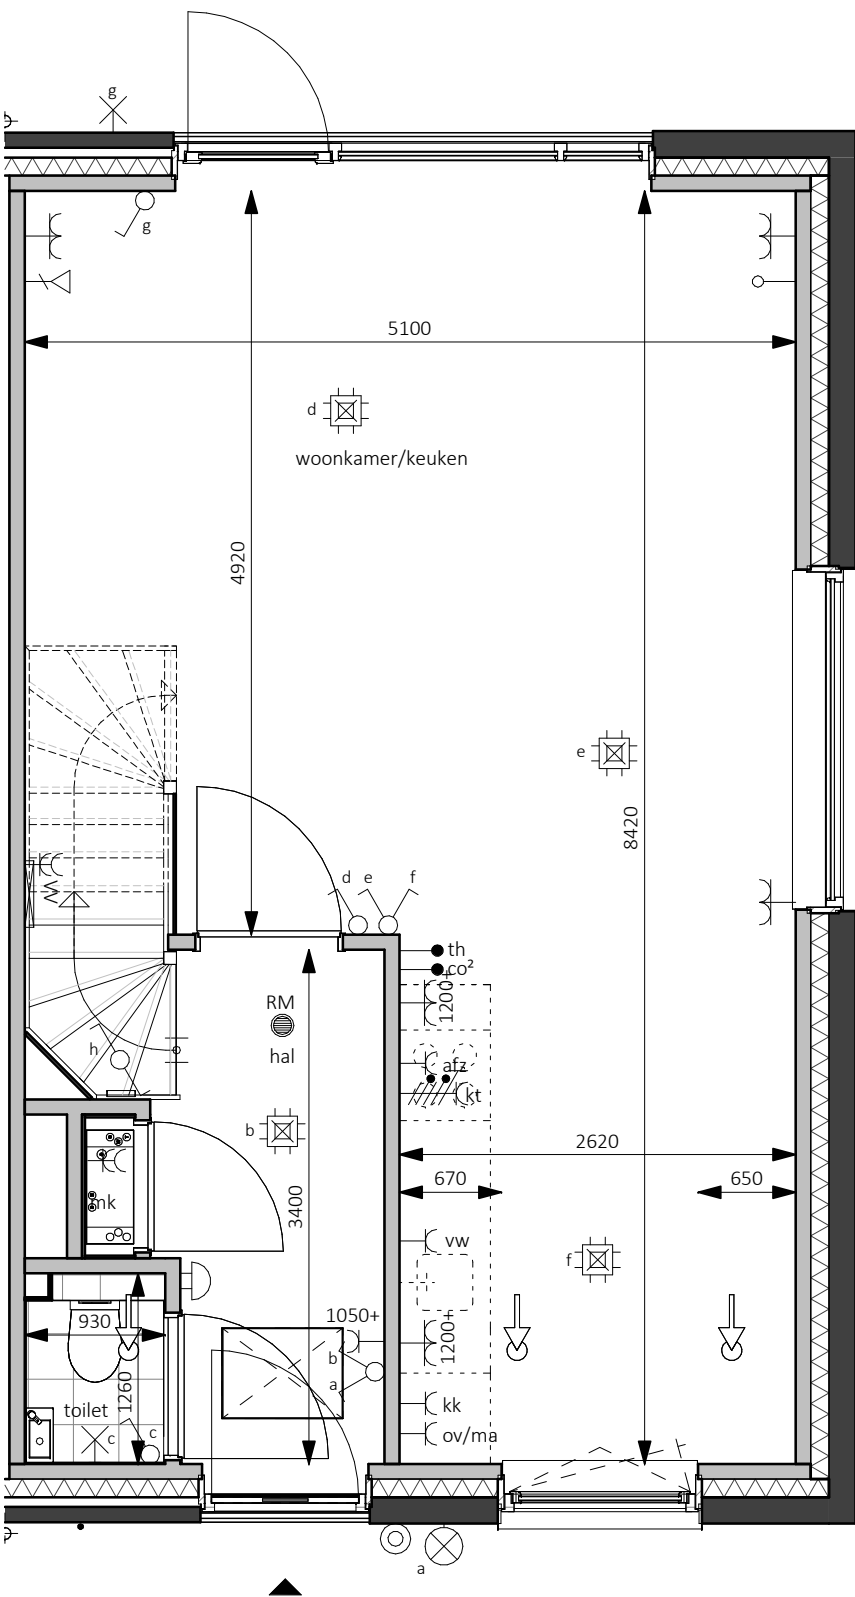


Begane grond - Peil=0
1:50

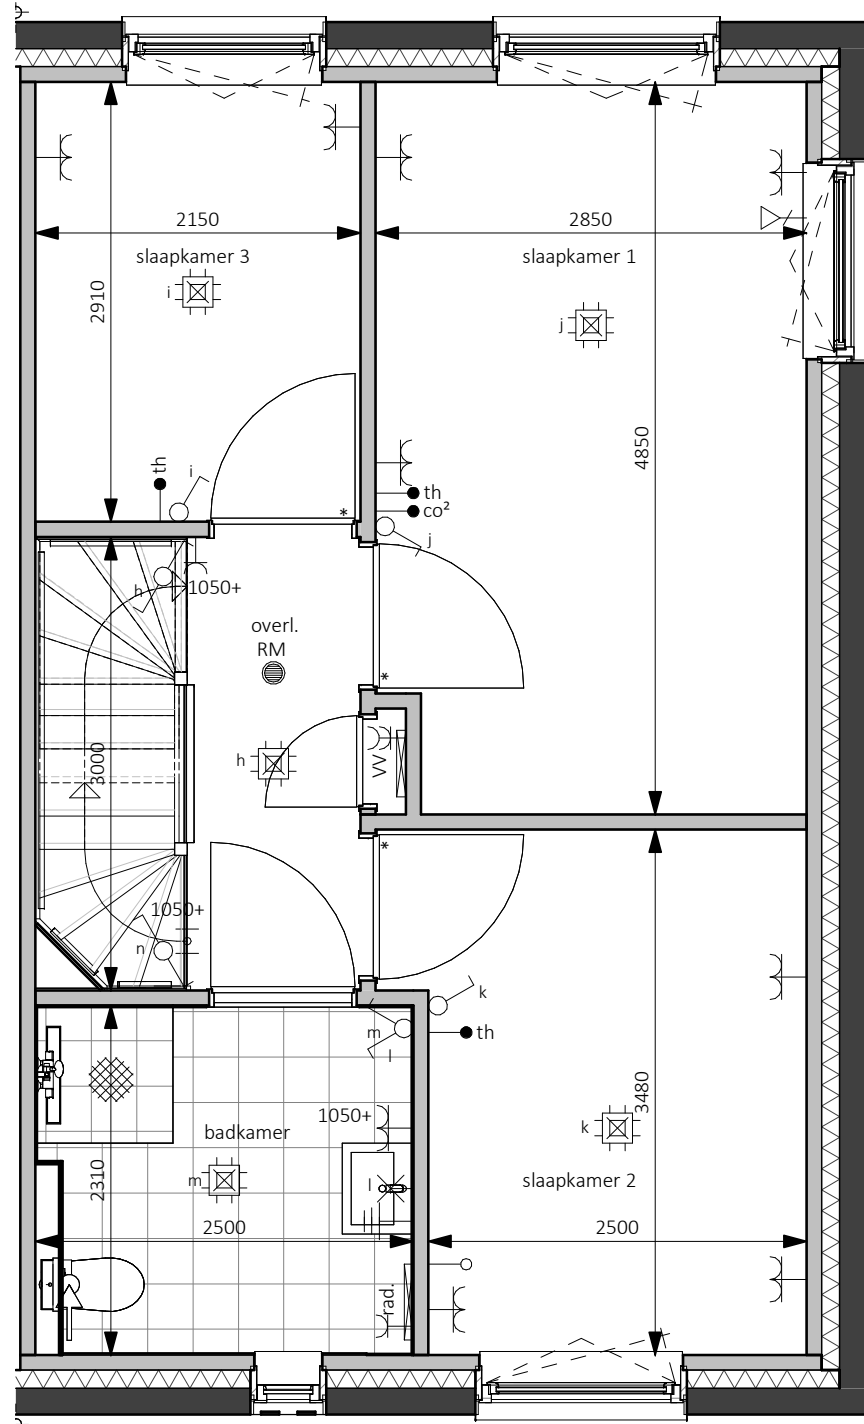

Eerste verdieping - 2900+P
1:50

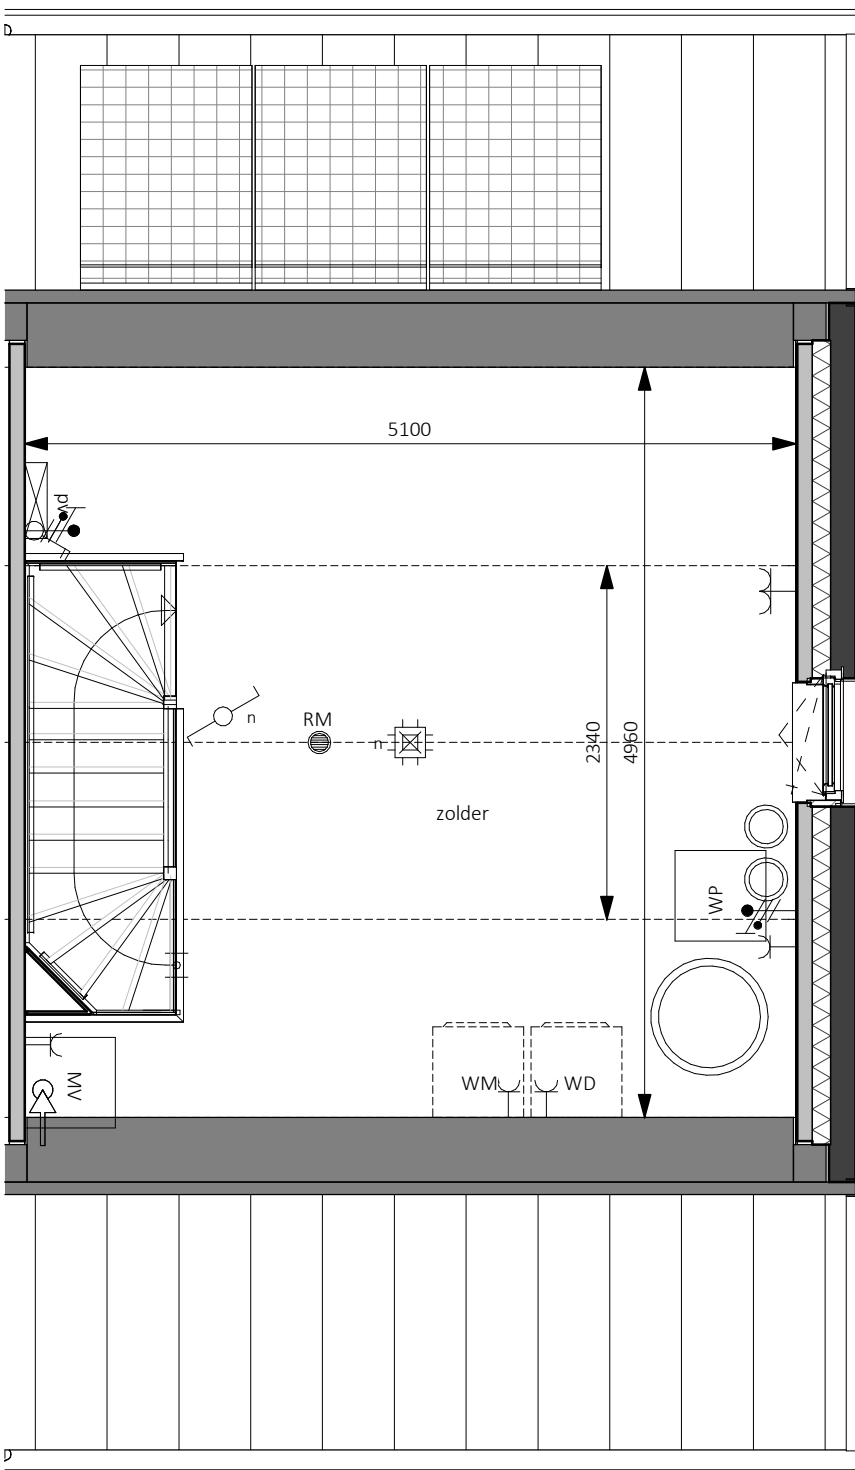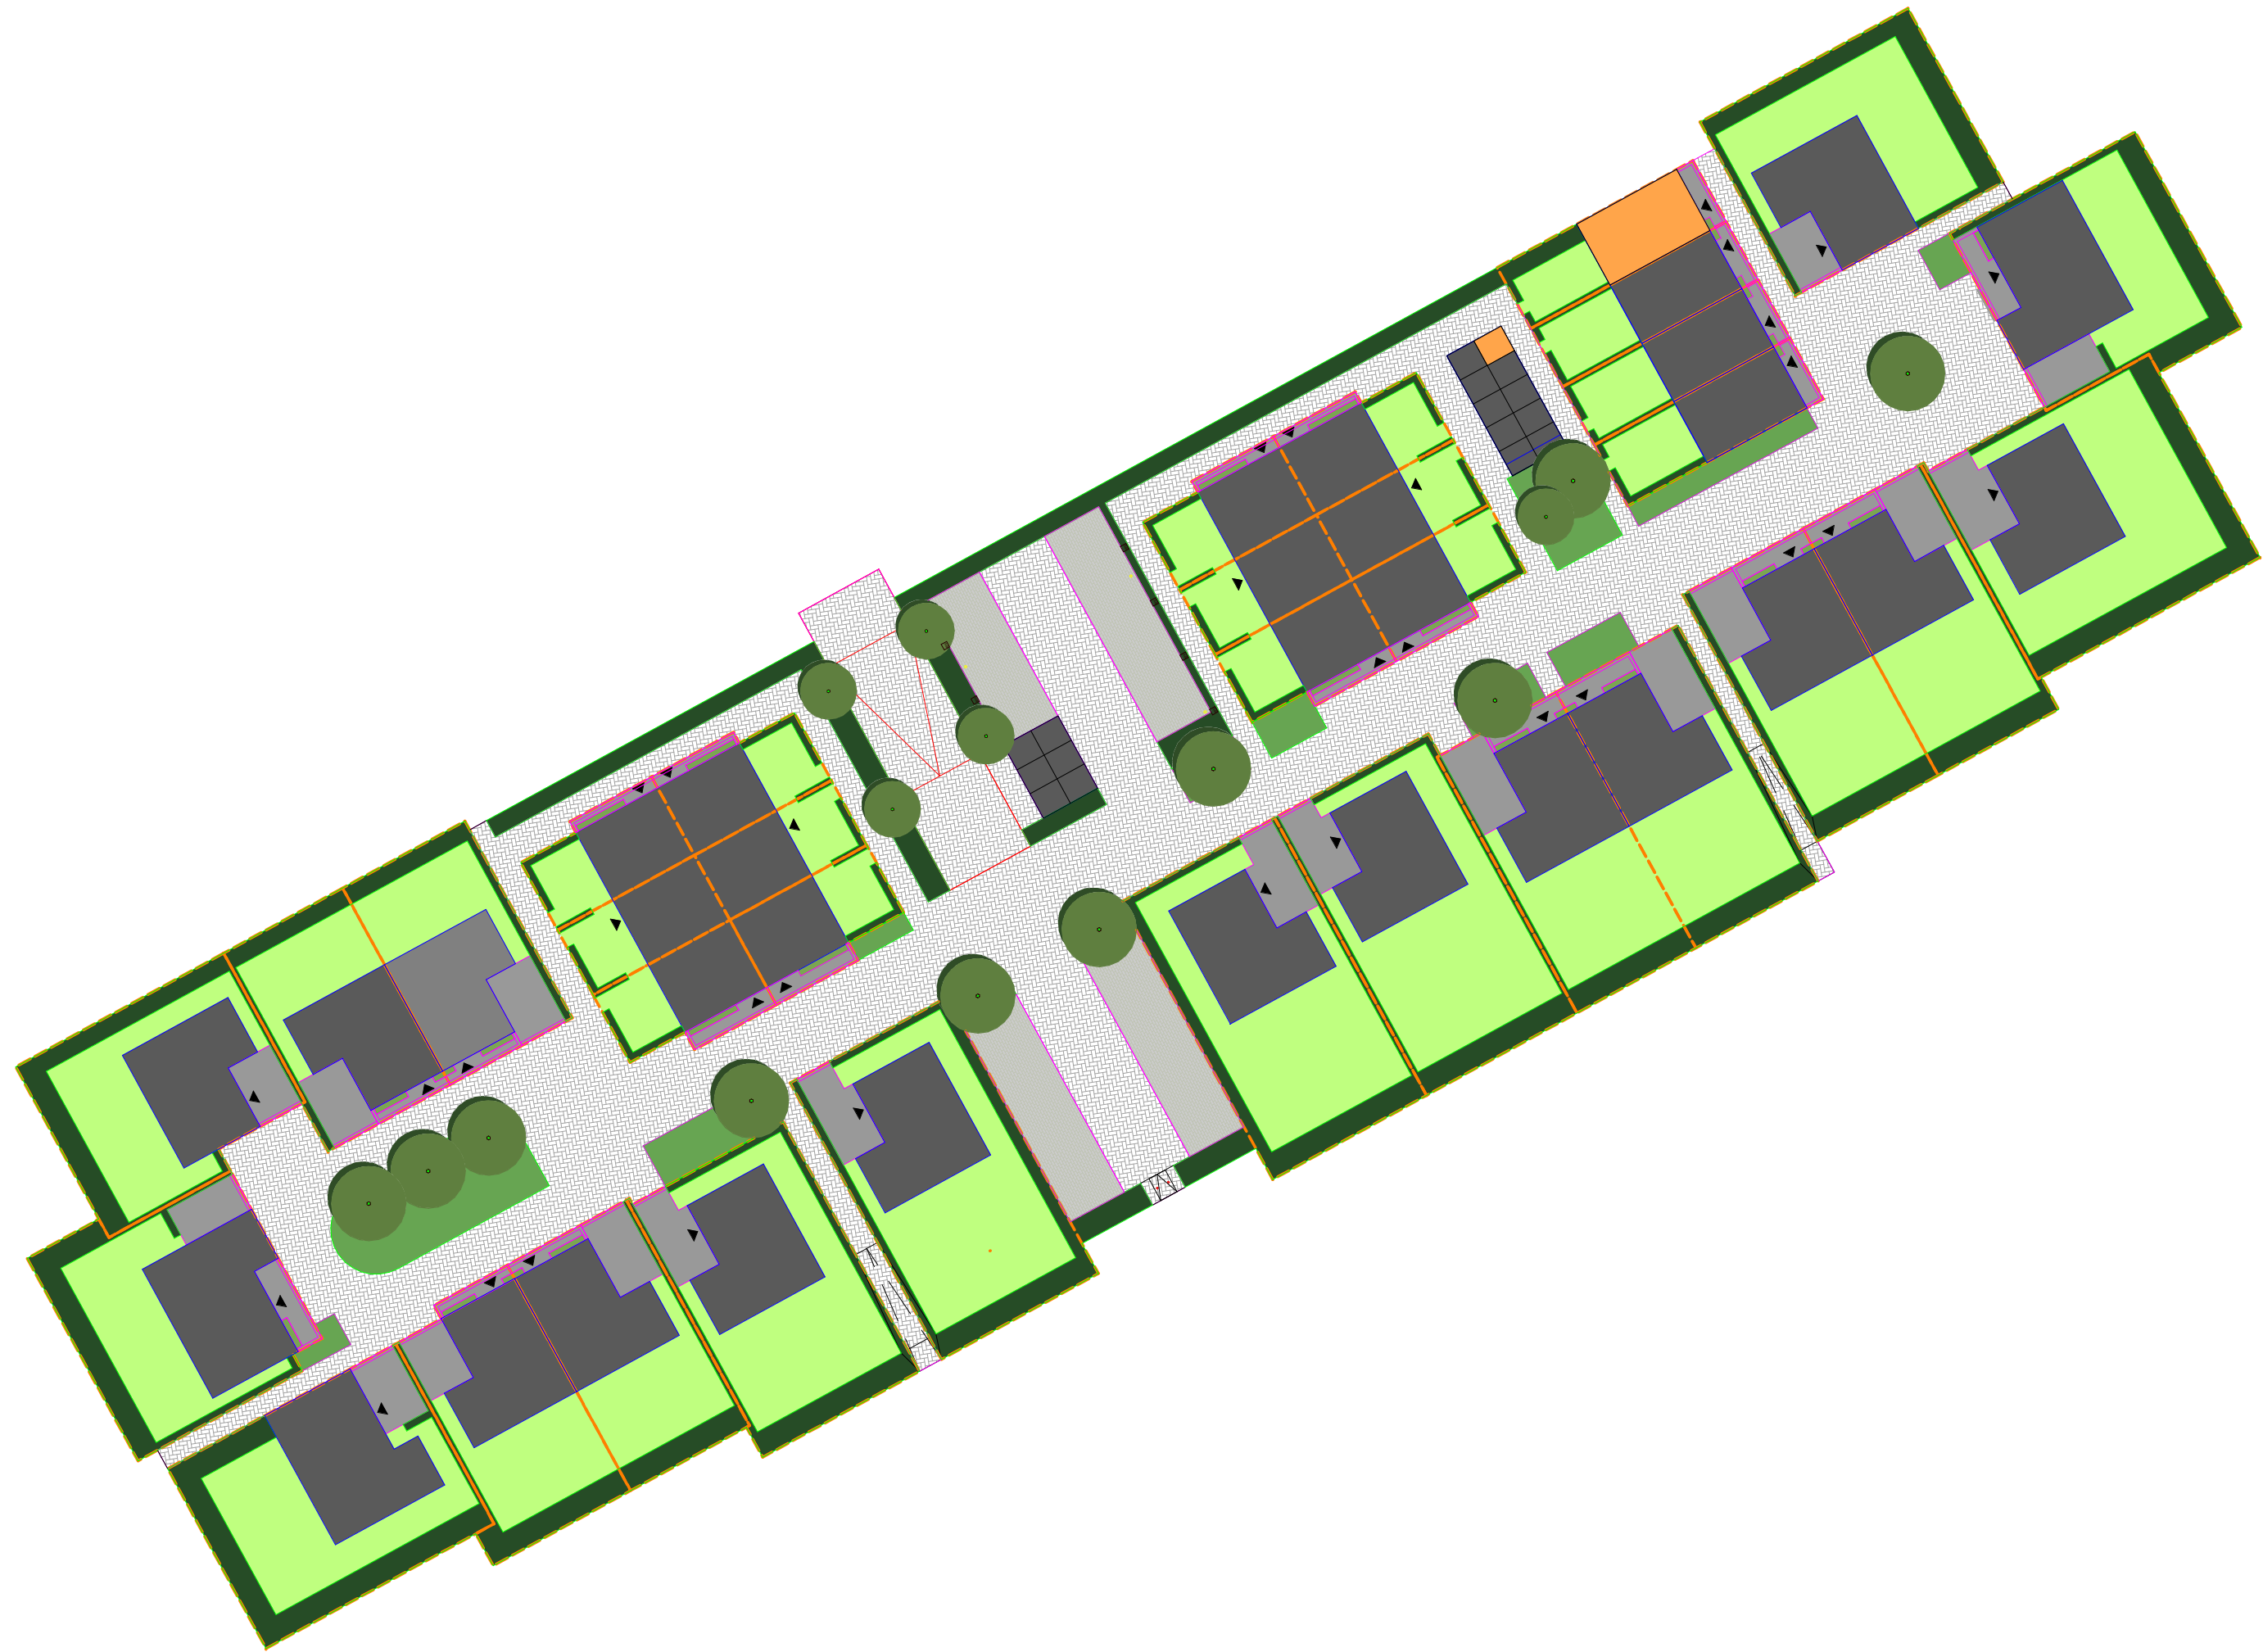

Tweede verdieping - 5800+P
1:50

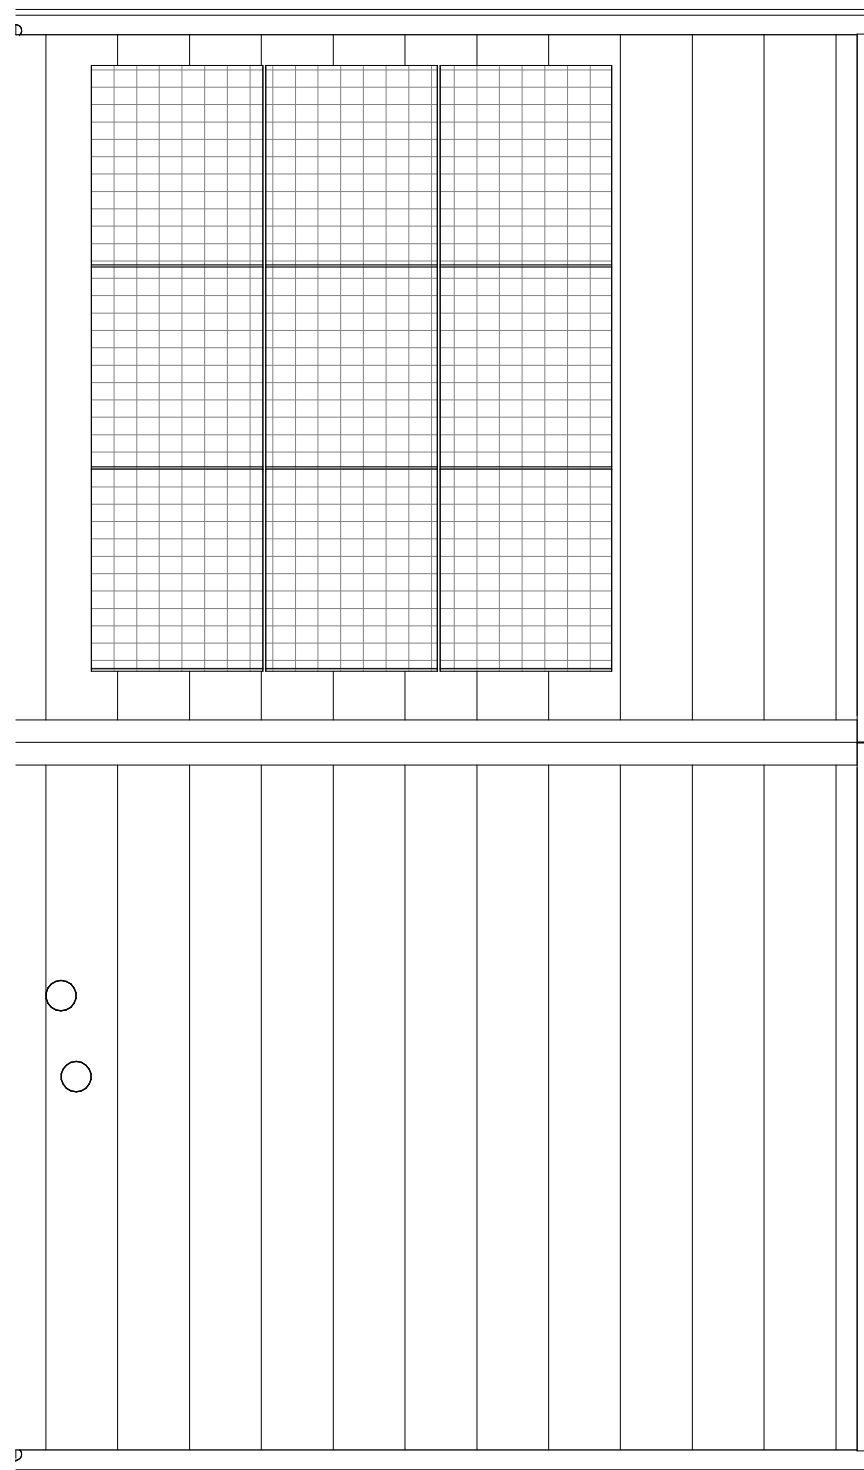

Dakaanzicht
1:50

Naam: _____ Handtekening voor akkoord: _____
Datum: _____

Er kunnen geen rechten worden ontleend aan de volgende op deze tekening aanwezige zaken:

- Artist impressions en 3D weergaves
- Staatstekening en inschrijving in openbaar gebied
- Gevelaanzichten van eventuele ander op deze tekening aangegeven bebouwing
- Weergaves van aangrenzende bebouwing zoals bouwmuren, etc. zijn aan veranderingen onderhevig
- PV panelen, definitief aantal PV panelen is afhankelijk van de definitieve BENG berekening. Indicatieve situering van de PV panelen is weergegeven op deze tekening
- Dakdoorvoeren, definitieve positie doorvoeren is afhankelijk van de definitieve installaties. Indicatieve situering van de doorvoeren is weergegeven op deze tekening
- De op de tekening aangegeven matvoeringen zijn in millimeter, excl. wand / afwerkingen en kunnen in de praktijk 1 à 2% afwijken
- De plattegronden zijn qua maatvoering niet geschikt voor nadrukken door koper aan derden

In de teken van de grondgebonden bergringen zal een haag worden aangeplant op eigen grond (baelf particular).

Uitgezonderd: voetspad en eventuele auto rink naar de openbare weg.

Er zal een instandhoudingsverplichting worden opgenomen in de akte van levering ten behoeve van de hagen, hekken en andere erfafscheidingen welke bij oplevering zijn aangeplant.

Legenda	
	afzuigventilatie, def. positie n.t.b.
	bedrukker
	bed ontvanger
	meterkast, voorzien van elektr. en watermeter
	vloerluis
	rookmelder
	opstelpaas warmtepomp
	opstelpaas expansievaten t.b.v. warmtepomp
	opstelpaas boilerunit t.b.v. warmtepomp
	opstelpaas mechanische ventilatie
	opstelpaas omvormer pv-panelen
	opstelpaas vloerverwarmingverdelers
	elektrische radiator
	opstelpaas warmachine
	opstelpaas dringer
	geluiddempende deur
	buitenraam
	zonnescherm
	hulnummer n.t.b.
	ventilatorrooster



bpd
bouwfonds gebiedsontwikkeling



MATEBOER
Bouw BV

Dat 5
8306 BB
Ervenoord

project Cluster 2 Reeve
Klimaatdijk te Kampen

opdrachtgever BPD Ontwikkeling BV
De Brand 30
3823 LK Amersfoort

architect h. W.P.G. ter Horst
Wijkman D. Stijnenberg / T. Kelder

status Definitief

T: 05271 69 99 99
info@khv.nl
www.khv.nl

project K221040
tekeningr VK-10

onderwerp Bouwnummer 10
Contracttekening
Rijwoning

schaal 1:50/100
formaat A0
datum 14-09-2024
laatste wijz.

Op onze ontwerpen, tekeningen, modellen etc.
rust auteursrecht. KHV architecten is lid van de
BNA en is een erkend BNA bureau.