



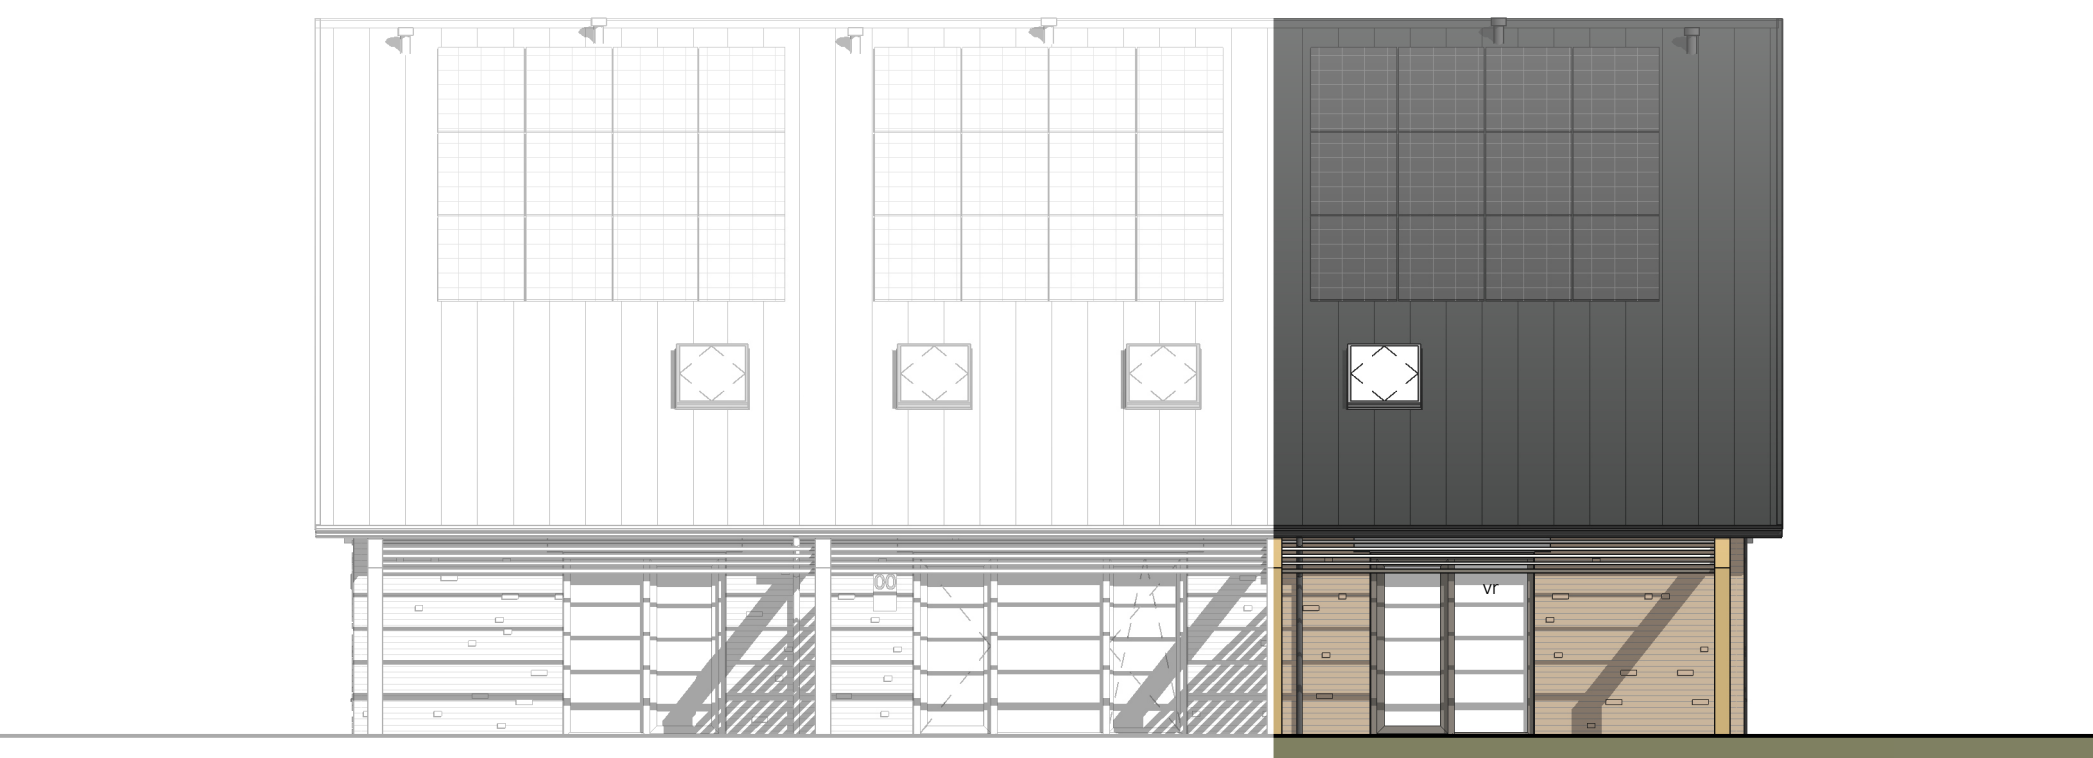


Voorgevel
1 : 100



Rechtergevel
1 : 100

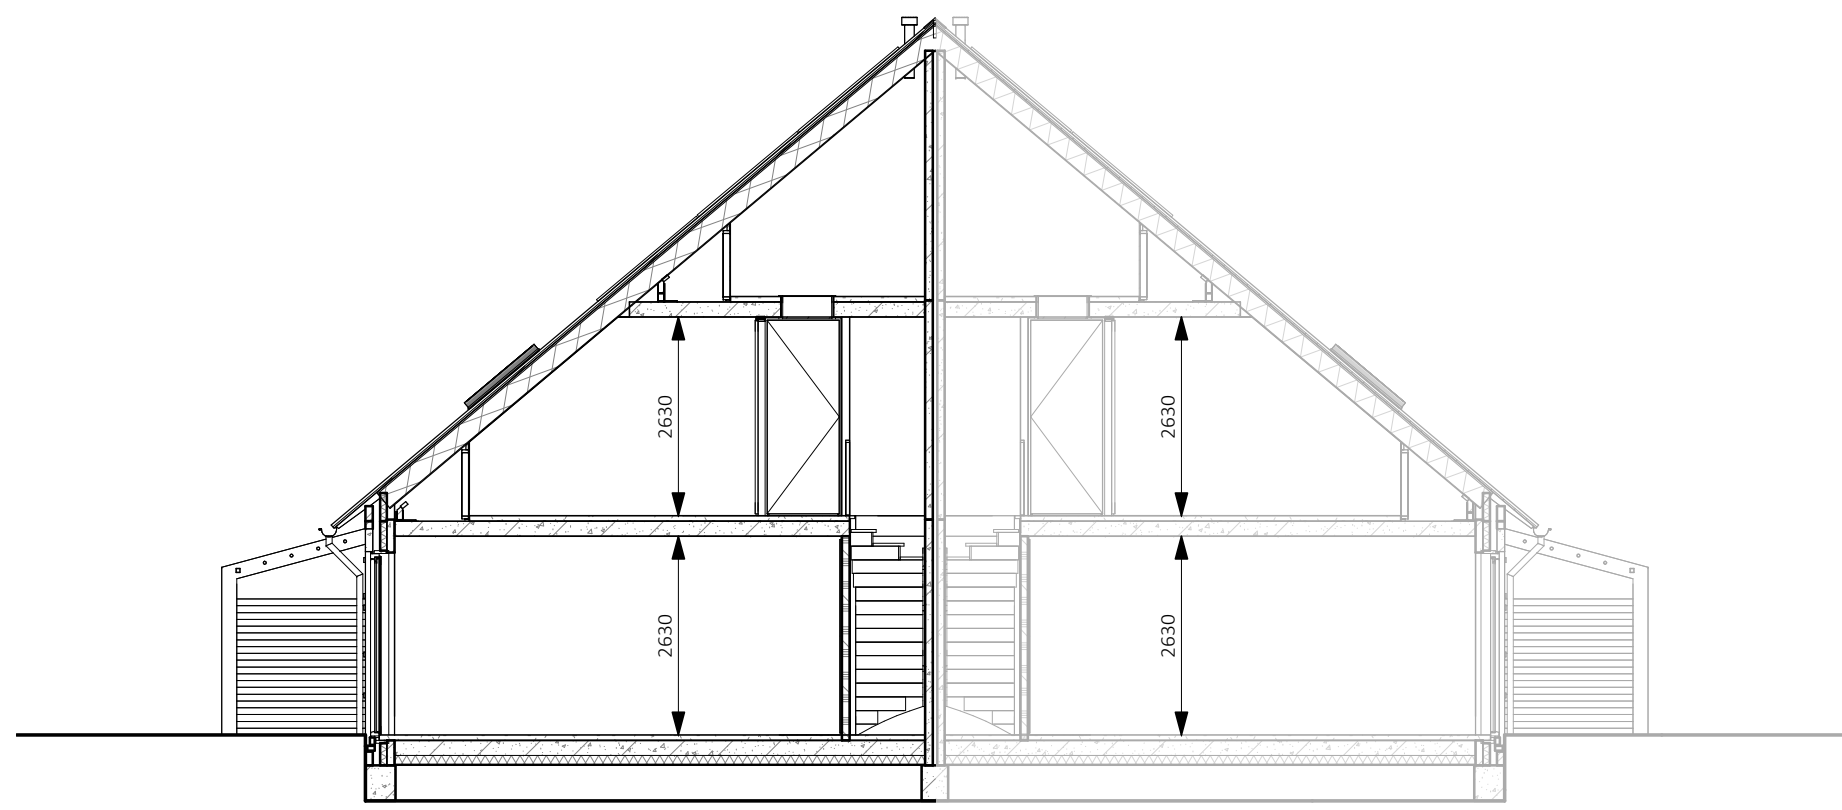


Doorsnede
1 : 100

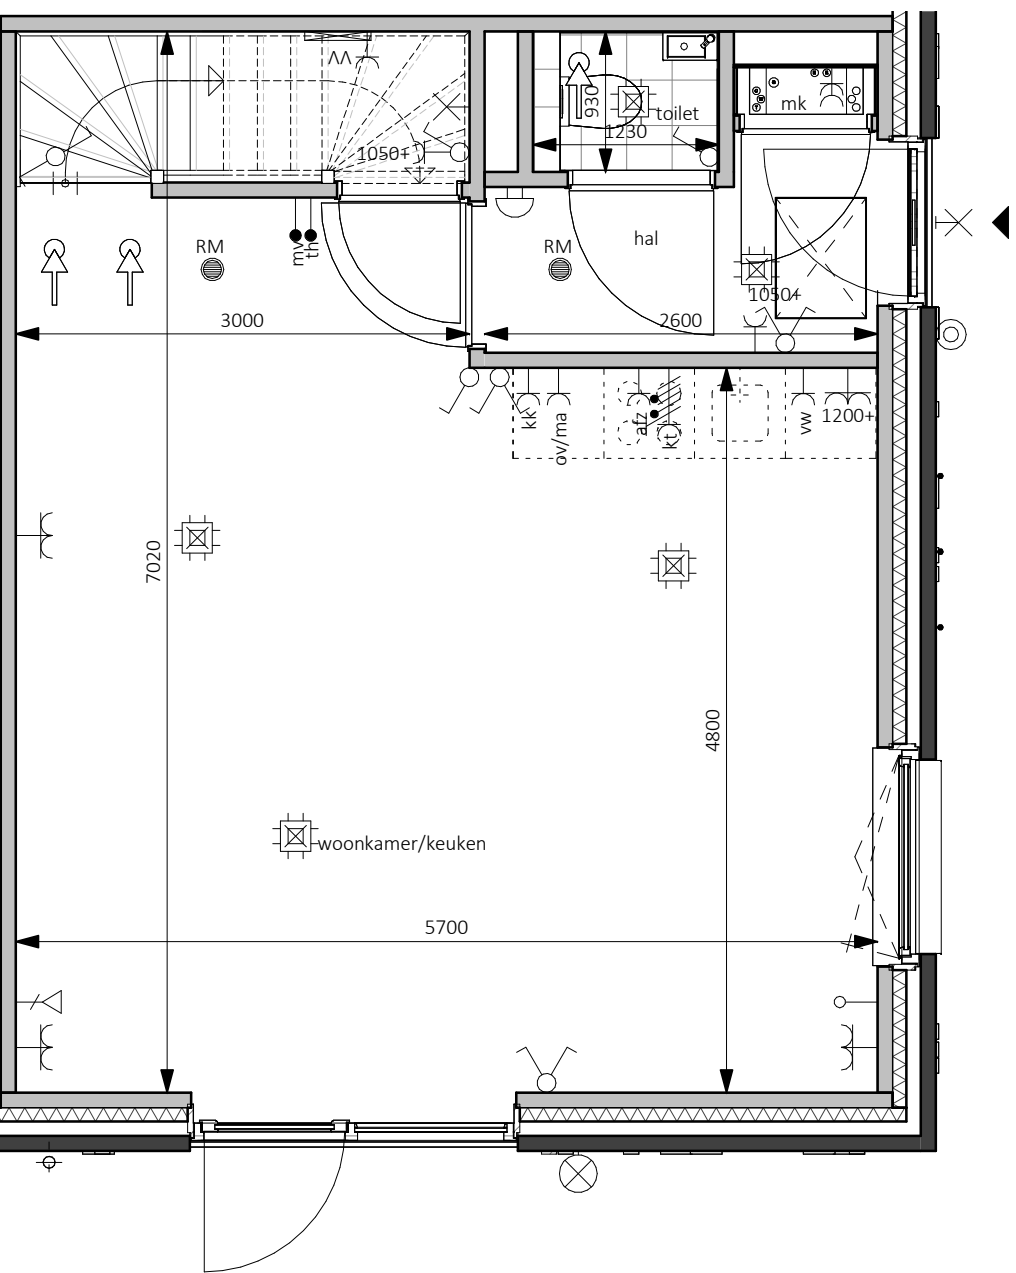


zie VK-35 voor
tekening berging


Begane grond - Peil=0
1 : 50

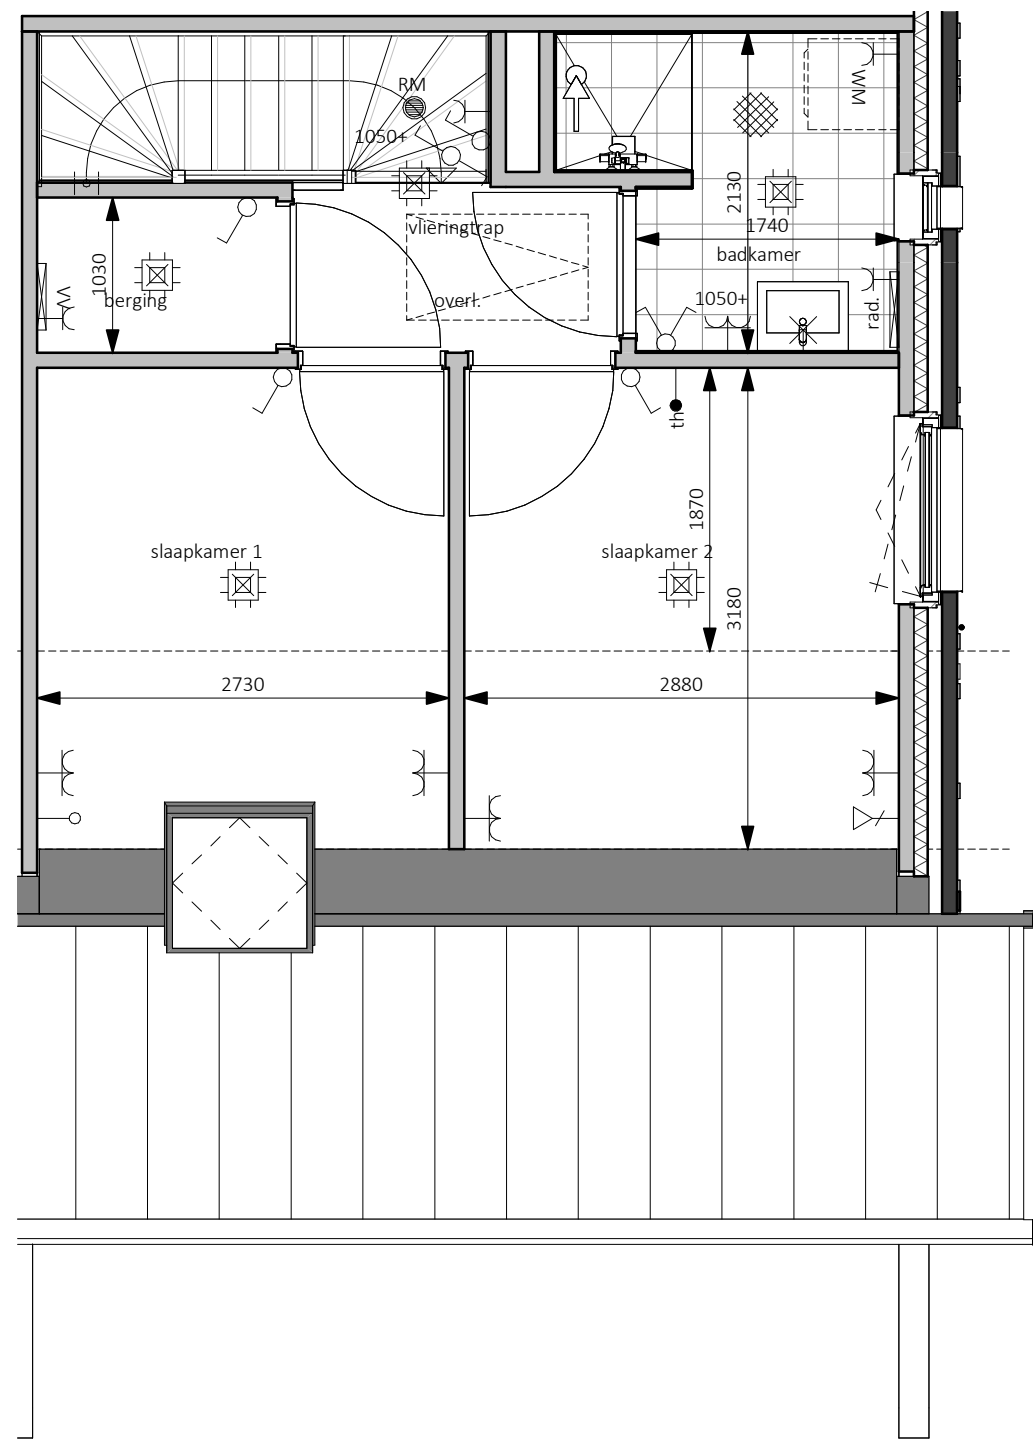

Eerste verdieping - 2900+P
1 : 50

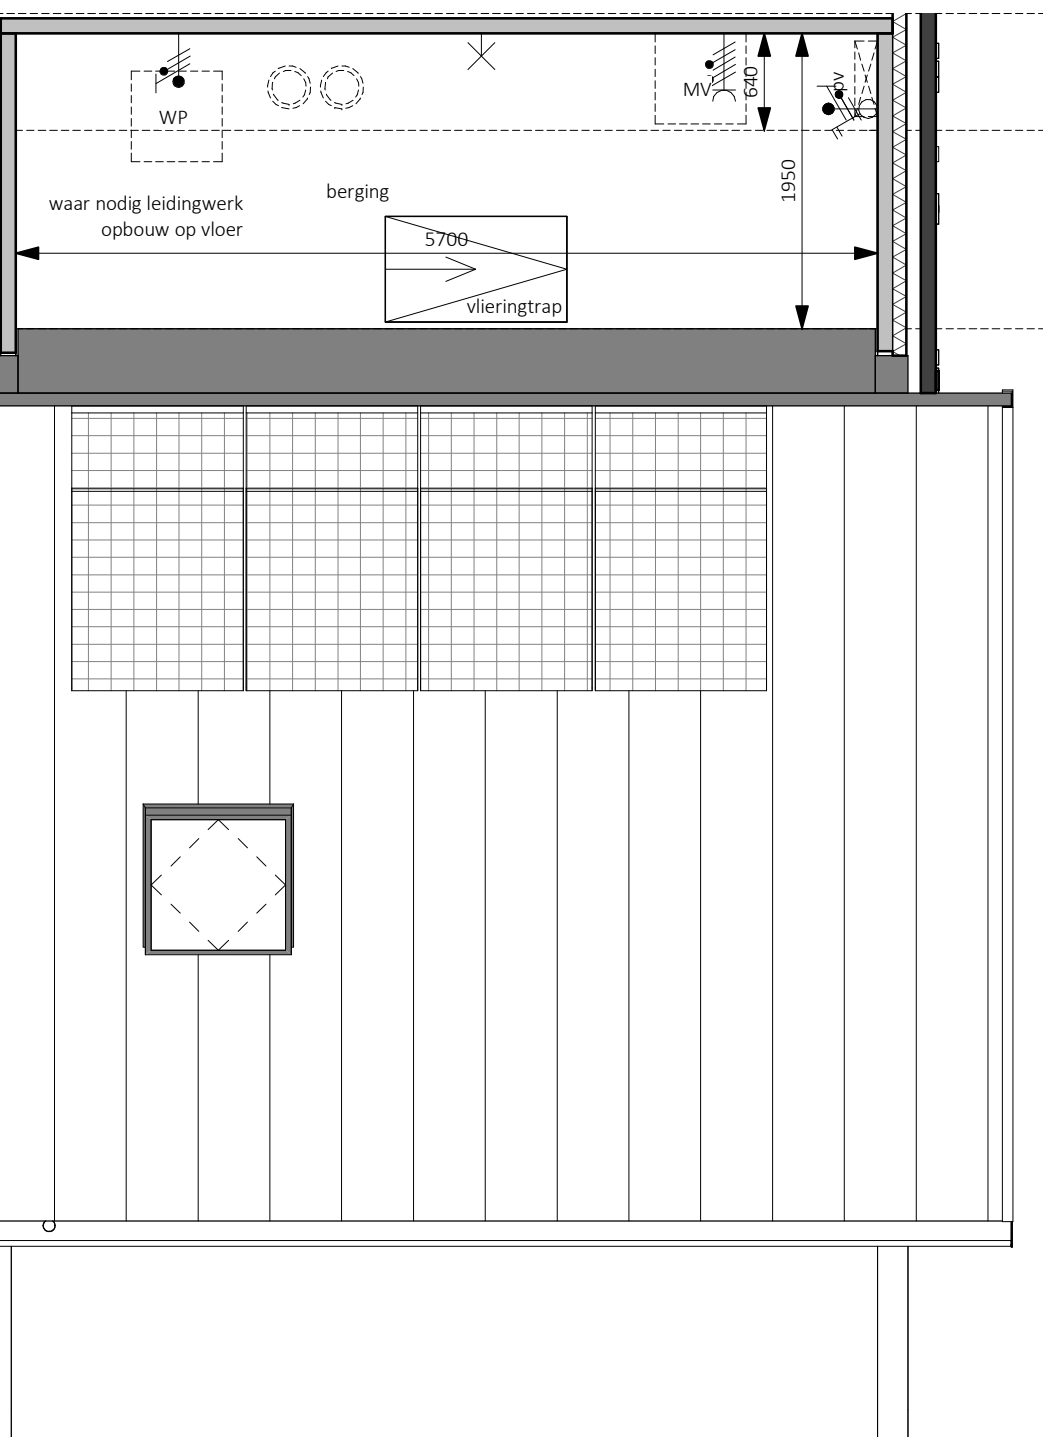

Tweede verdieping - 5800+P
1 : 50

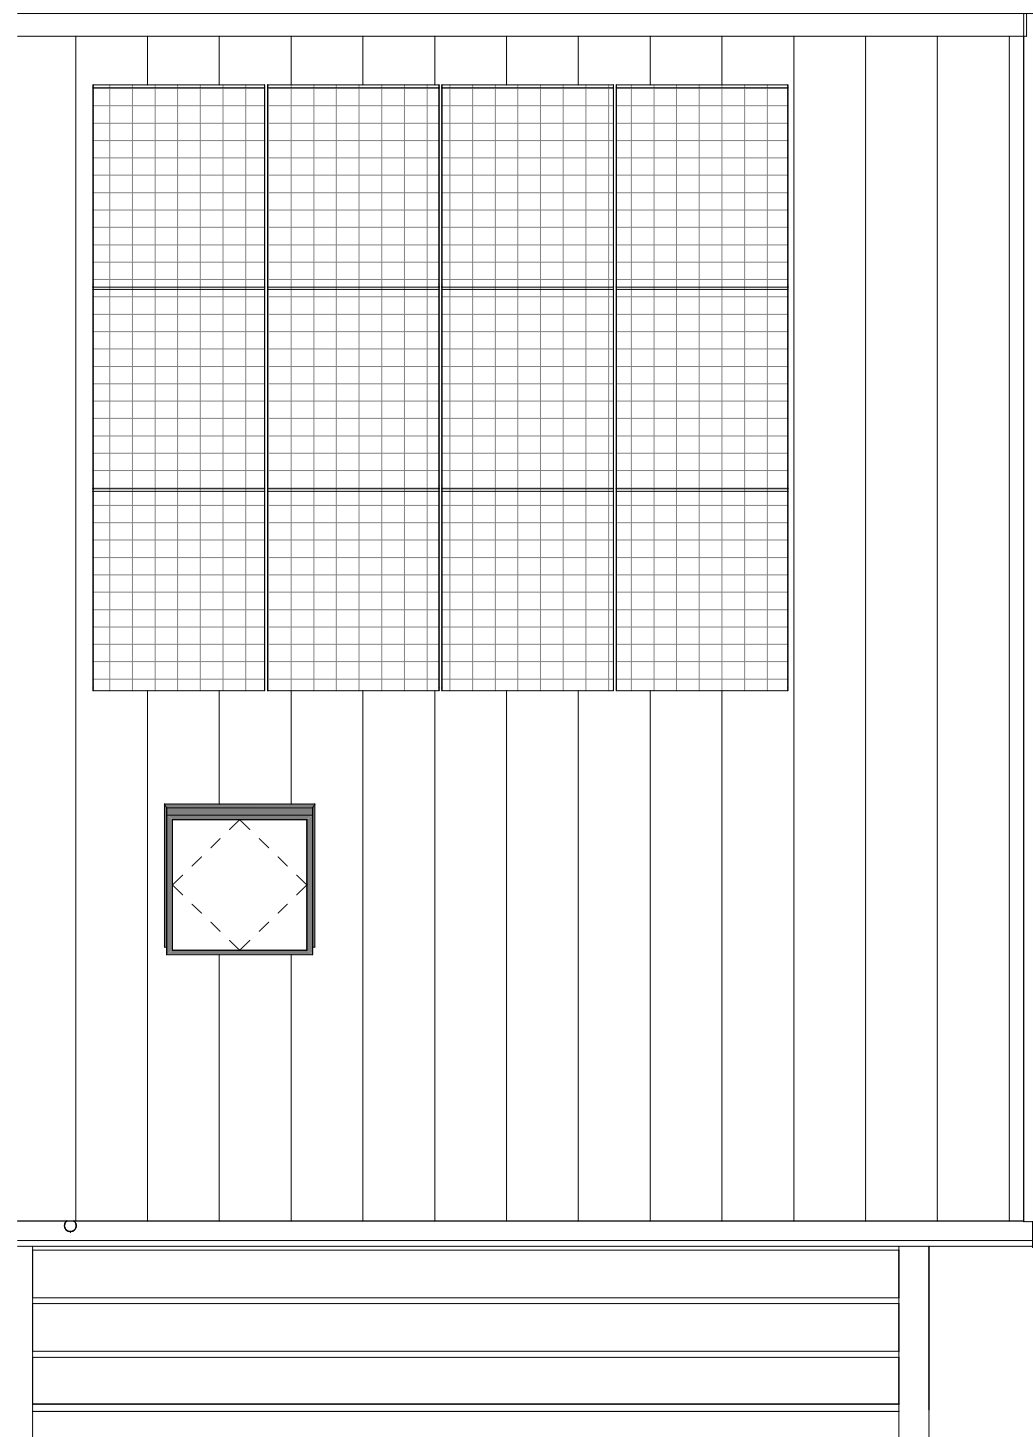

Dakaanzicht
1 : 50



Naam: Handtekening voor akkoord:
Datum:
Er kunnen geen rechten worden ontleend aan de volgende op deze tekening aanwezige zaken:
- Artist impressies en 3D weergaves
- Schaaltekening en inrichting in openbaar gebied
- Gevelaanzichten van eventuele andere op deze tekening aangegeven bebouwing
- Weergaven van aangeplande bebouwing zoals bouwmuren, etc. zijn van veranderingen onderhevig
- PV panelen, definitief aantal PV panelen is afhankelijk van de definitieve BENG berekening. indicatieve schuif van de PV panelen is weergegeven op deze tekening
- Daksloepen, definitieve pantaal doorvoeren is afhankelijk van de definitieve installatie. indicatieve schuif van de doorvoeren is weergegeven op deze tekening
De op de tekening aangegeven matvoeringen zijn in millimeters, excl. wandl afwerkingen en kunnen in de praktijk 1 à 2% afwijken
De plattegronden zijn qua maatvoering niet geschikt voor opdrachten door koper aan derden
In de teken van de grondplanden worden zal een haag worden aangeplant op eigen grond (dewel particulier).
Uitgevoerd: voorspel en eventuele auto met naar de openbare weg.
Er zal een instandhoudingsverplichting worden opgenomen in de akte van levering ten behoeve van de hagen, hekwerken en andere erfafscheidingen welke bij oplevering zijn aangebracht

- | | |
|---|--|
| Legend | |
| ● aerdruk | ~< aansluitpunt data |
| ✕ wand lichtpunt | ⚡ afsluipig ventilatie, def. positie n.l.b. |
| ⊗ wand lichtpunt + armatuur | ⊙ beeld-uker |
| ⊙ plafondlichtpunt | ⊙ bel ontvanger |
| ⊙ enkelpolige schakelaar | ⊙ meterkast, voeten van elektro- en watermeter |
| ⊙ serie schakelaar | ⊙ vloerluk |
| ⊙ wisselschakelaar | ⊙ buitenkraan |
| ⊙ kruis schakelaar | ⊙ rookmelder |
| ⊙ enkele wandcontactdoos | ⊙ opstelplaats warmtepomp |
| ⊙ dubbele wandcontactdoos horizontaal | ⊙ expansievat t.b.v. warmtepomp |
| ⊙ kooz leding | ⊙ boilervat t.b.v. warmtepomp |
| ⊙ bedraade leding | ⊙ opstelplaats mechanische ventilatie |
| ⊙ thermostaat | ⊙ vloerverwarmingverdelers |
| ⊙ centraal aardpunt | ⊙ omvormer pv panelen |
| ⊙ aansluitpunt 230V t.b.v. WTW | ⊙ elektrische radiator |
| ⊙ Perlek wot t.b.v. kooktoestel | ⊙ opstelplaats wasmachine |
| ⊙ aansluitpunt 230V t.b.v. PV installatie | ⊙ opstelplaats droger |
| | ⊙ zonnepaneel |

bpd bouwfonds gebiedsontwikkeling Duit 5 8306 88 Eindhoven T: 05271 69 99 99 info@khv.nl www.khv.nl	KHV ARCHITECTEN Korffier / Ter Horst / De Velde Architecten Op onze ontwerpen, tekeningen, modellen etc. rust auteursrecht. KHV architecten is lid van de BNA en is een erkend BNA bureau.
project Cluster 1 Reeve Klimaatdijk te Kampen	projectnr K231118 tekeningnr VK-7
opdrachtgever BPD Ontwikkeling BV De Brand 30 3823 LK Amersfoort	onderwerp Bouwnummer 7 Contracttekening Starterswoning
architect H. W. P. G. ter Horst tekenaar D. Stunnenberg / T. Kelder	schaal 1:50/100 formaat A3
status Definitief	datum 09-01-2024 laatste wijz.