


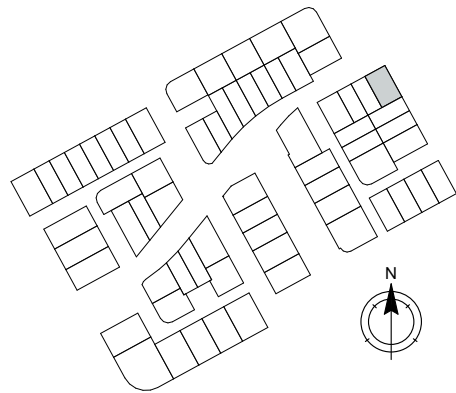

bouwnummer 119

Brugwachters | Basistekeningen GVL - Voorgevel



Alle maten op de tekening zijn in millimeter tenzij anders aangegeven.
Alle maten op de tekening zijn circa-maten en niet geschikt voor opdrachten aan derden.
De keukeninrichting en opstelplaats van de wasmachine en wasdroger die op de tekening is aangegeven dienen uitsluitend ter oriëntatie.
De positie van de op tekening aangegeven schakelaars, aansluitpunten en wand- en plafondlichtpunten zijn indicatief.
De op tekening aangegeven installaties zoals pv-panelen, radiatoren, convectoren en mv-punten zijn indicatief; afmeting, locatie en de aantallen volgens nadere opgave van de installateur.



bouwnummer 119

Brugwachters | Basistekeningen GVL - Linkergevel



project
Reeve Kampen - FASE 1

omschrijving
Het Eiland - Bwnr. 119
Basistekening
Aanzichten
Voor- & Linkergevel

projectnr.
1406

fase
VK

get.
TWA

datum
15.03.2022

schaal
1:100

bouwnummer(s)


bladnr.

P 119.C0




bouwnummer 119

Brugwachters | Basistekeningen
GVL - Achtergevel

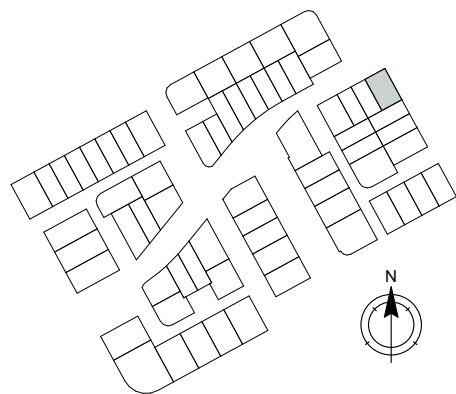

Alle maten op de tekening zijn in millimeter tenzij anders aangegeven.
Alle maten op de tekening zijn circa-maten en niet geschikt voor opdrachten aan derden.
De keukeninrichting en opstelplaats van de wasmachine en wasdroger die op de tekening is aangegeven dienen uitsluitend ter oriëntatie.
De positie van de op tekening aangegeven schakelaars, aansluitpunten en wand- en plafondlichtpunten zijn indicatief.
De op tekening aangegeven installaties zoals pv-panelen, radiatoren, convectoren en mv-punten zijn indicatief; afmeting, locatie en de aantallen volgens nadere opgave van de installateur.

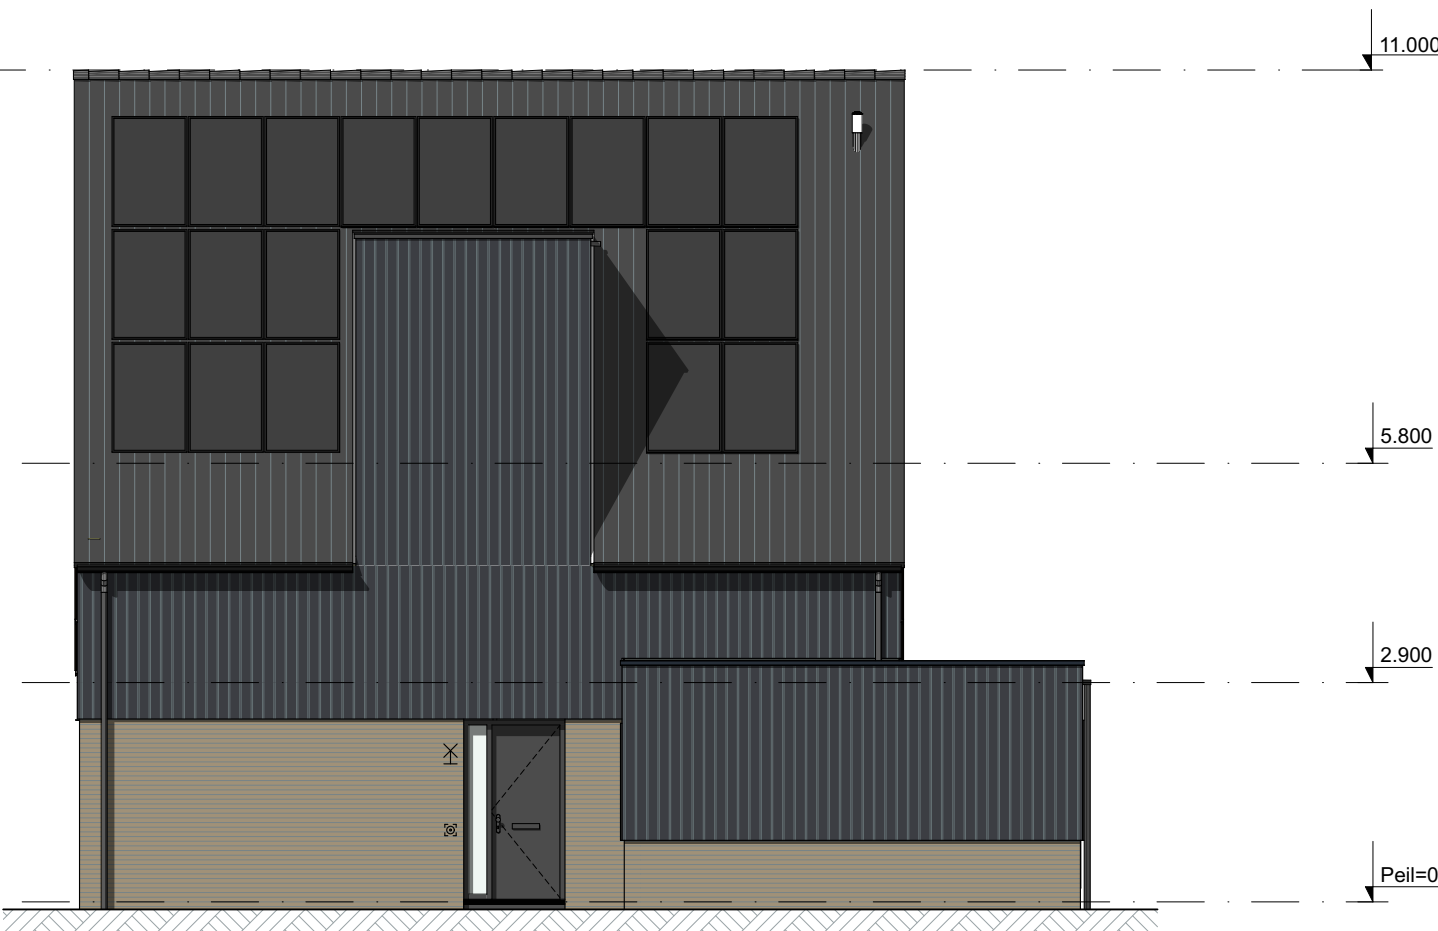

bouwnummer 119

Brugwachters | Basistekeningen
GVL - Rechtergevel



■ project
Reeve Kampen - FASE 1

■ omschrijving
Het Eiland - Bwnr. 119
Basistekening
Aanzichten
Achter- &
Rechtergevel

■ projectnr.
1406

■ fase
VK

■ get.
TWA


■ datum
15.03.2022

■ schaal
1:100

■ bouwnummer(s)

■ bladnr.


P 119.C1

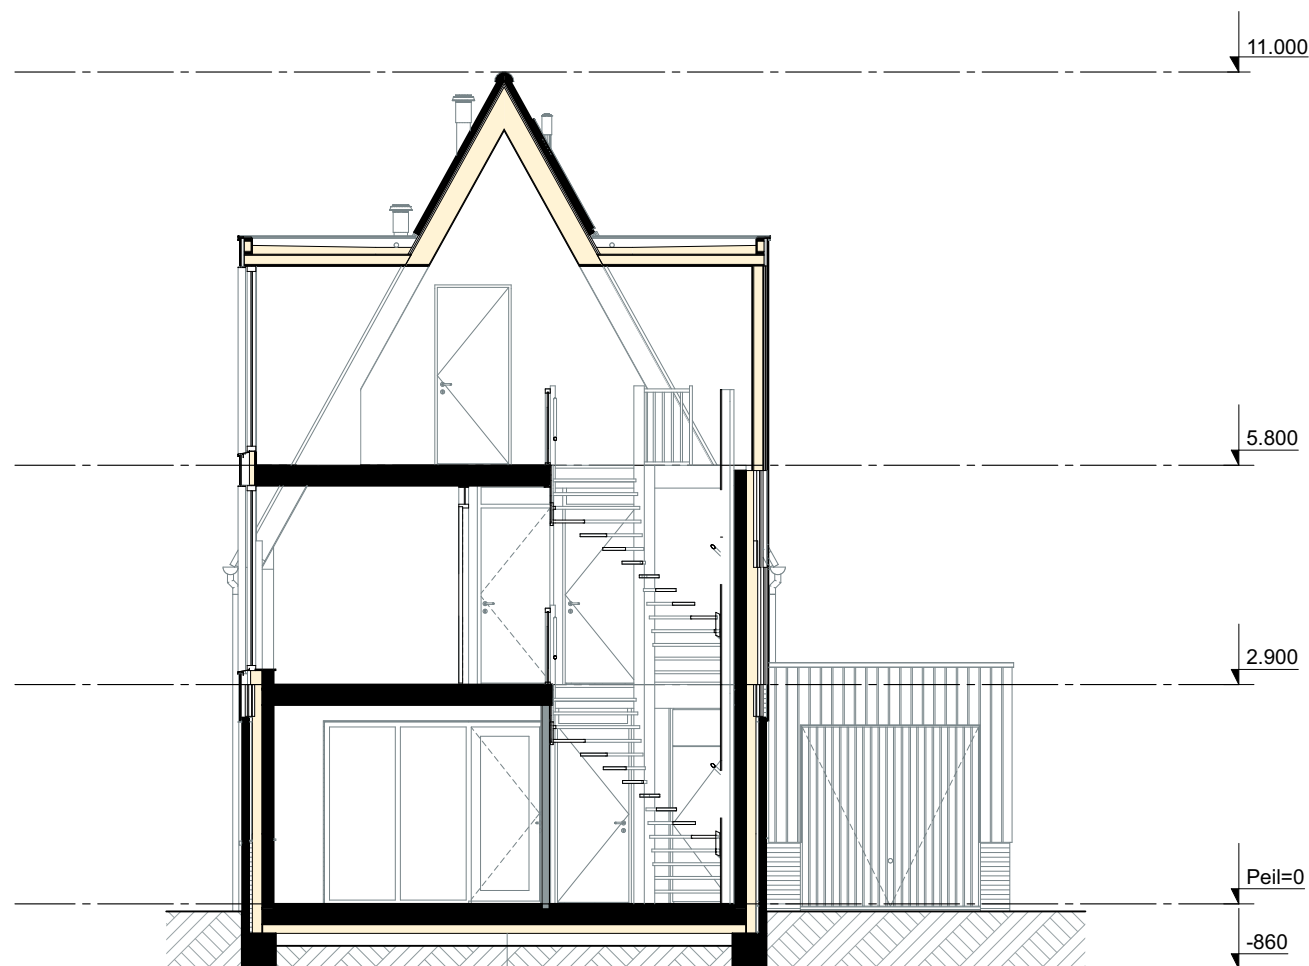

bouwnummer 119

Brugwachters | Basistekeningen

DRS - Dwarsdoorsnede

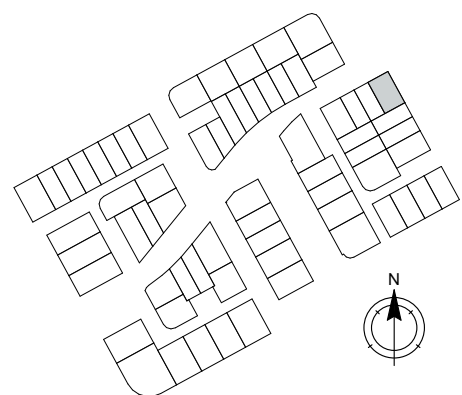


Alle maten op de tekening zijn in millimeter tenzij anders aangegeven.
Alle maten op de tekening zijn circa-maten en niet geschikt voor opdrachten aan derden.
De keukeninrichting en opstelplaats van de wasmachine en wasdroger die op de tekening is aangegeven dienen uitsluitend ter oriëntatie.
De positie van de op tekening aangegeven schakelaars, aansluitpunten en wand- en plafondlichtpunten zijn indicatief.
De op tekening aangegeven installaties zoals pv-panelen, radiatoren, convectoren en mv-punten zijn indicatief; afmeting, locatie en de aantallen volgens nadere opgave van de installateur.



bouwnummer 119

Brugwachters | Basistekeningen

DRS - Langsdoorsnede

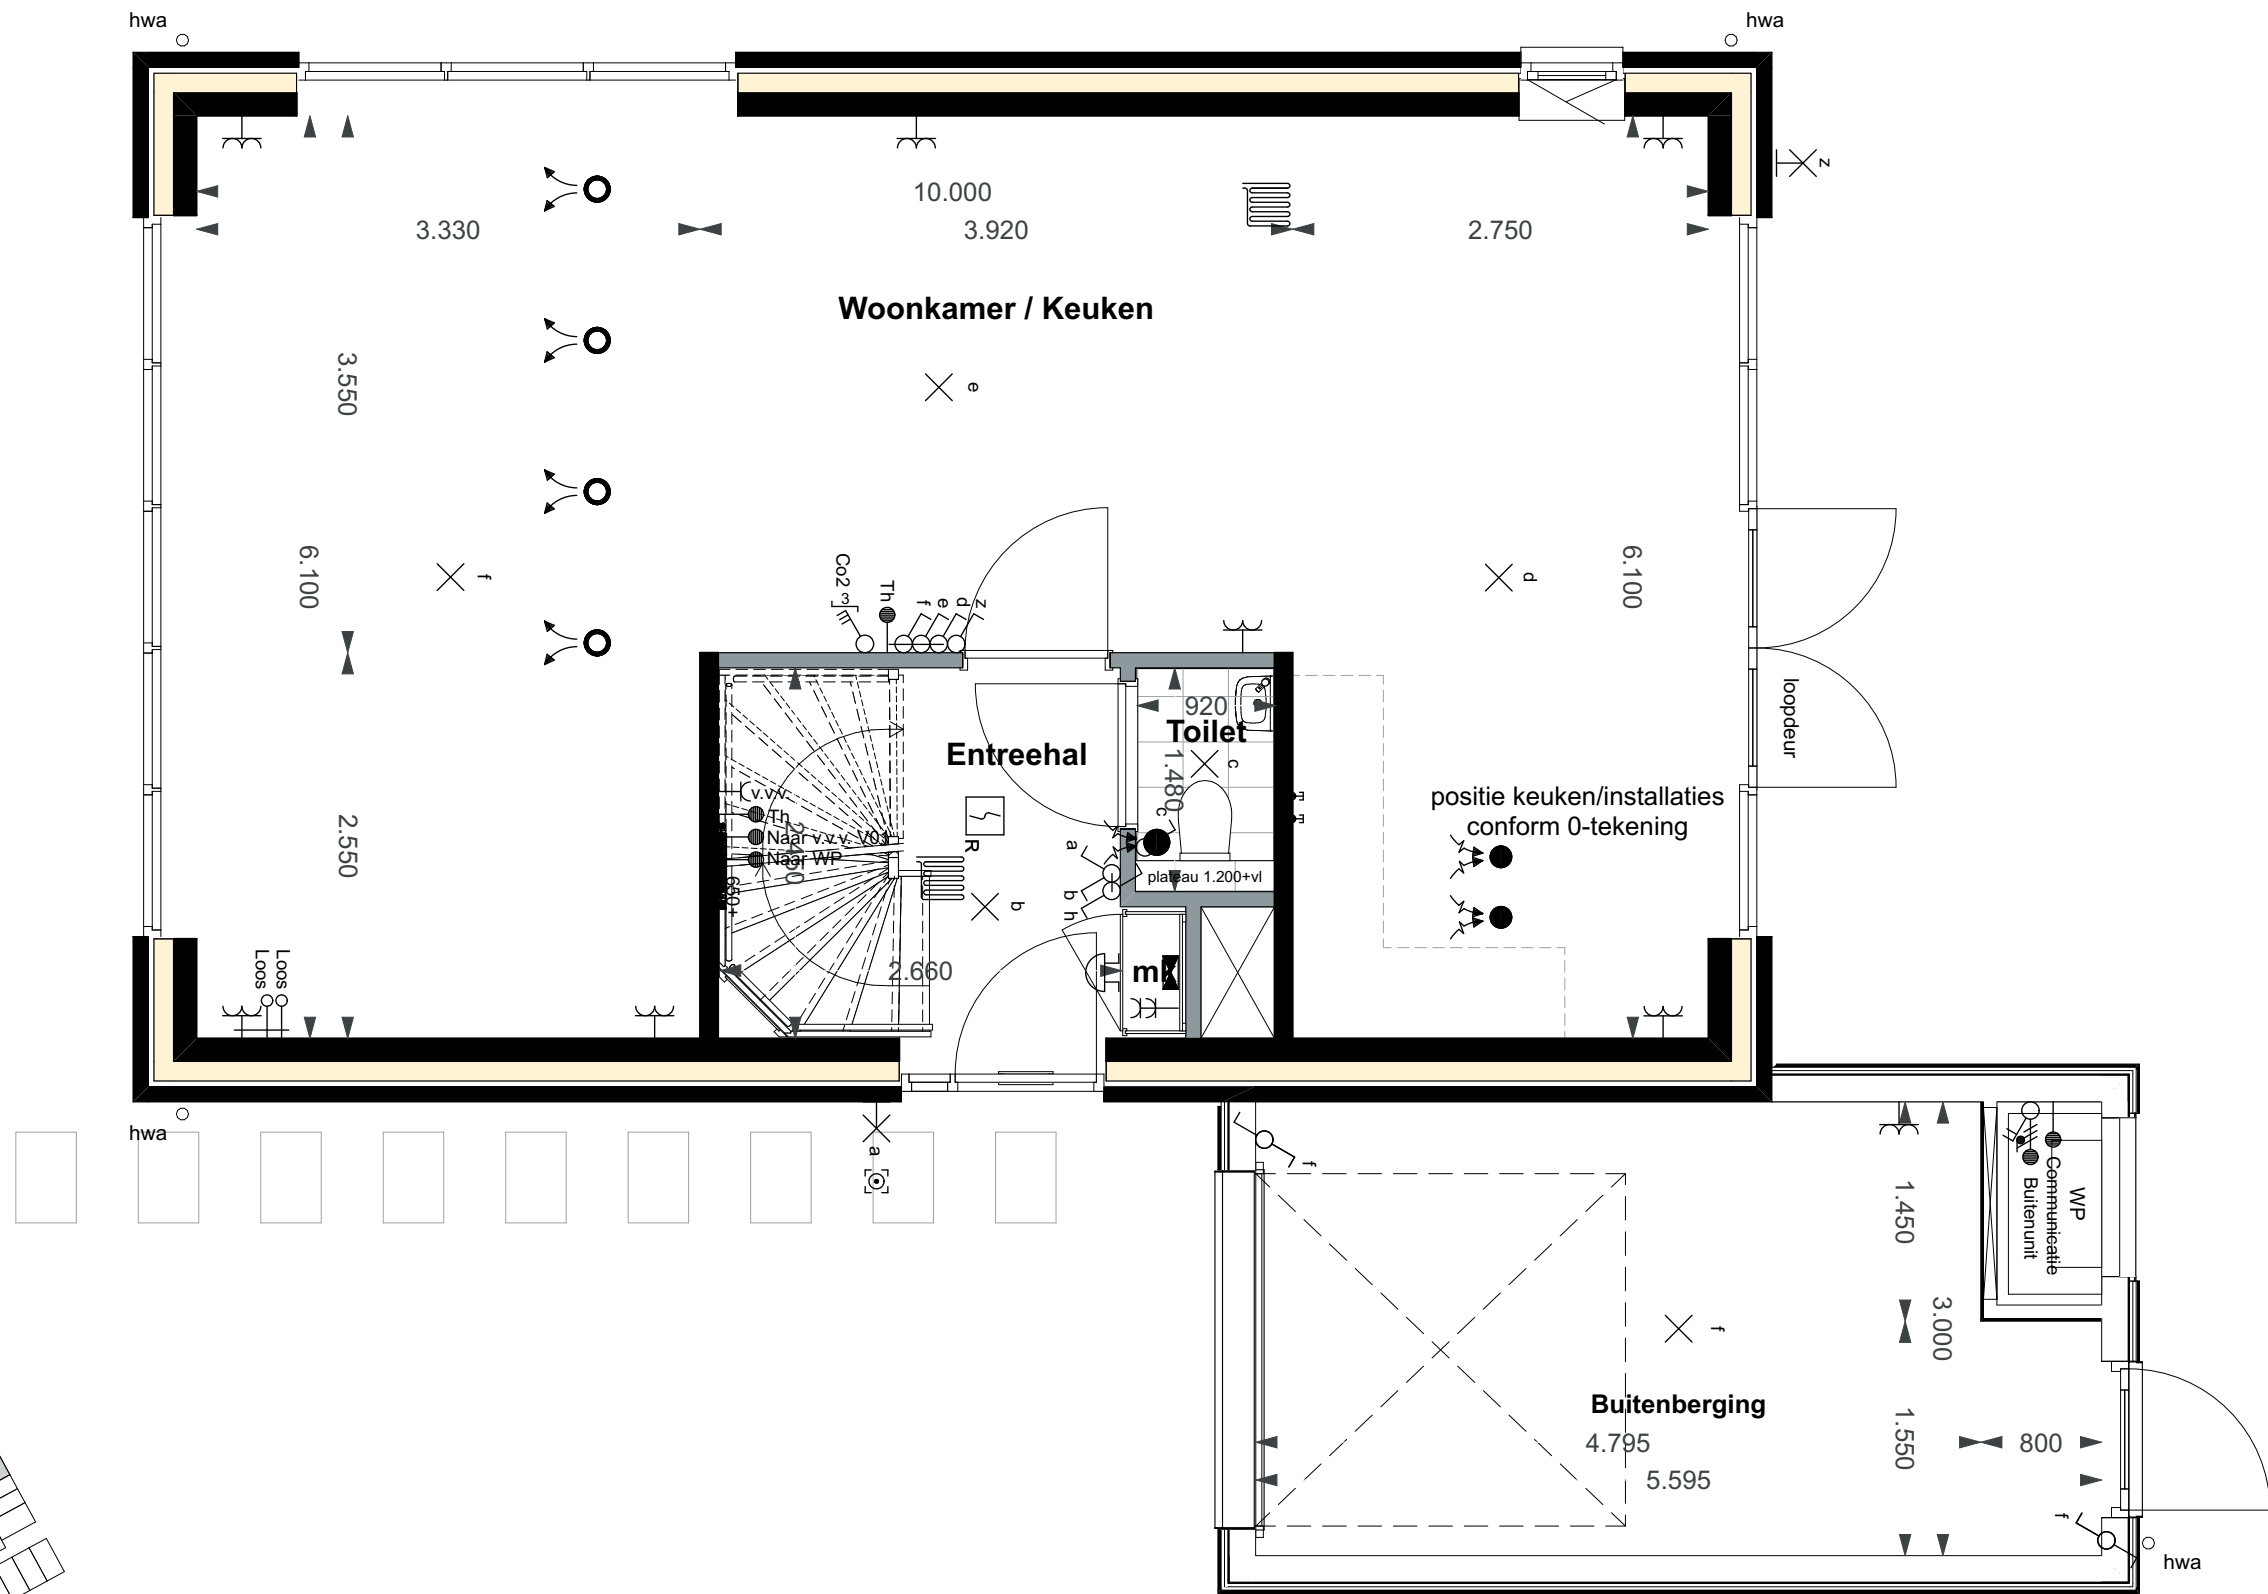

bouwnummer 119

Brugwachters | Basistekeningen PLG - Begane grond

Alle maten op de tekening zijn in millimeter tenzij anders aangegeven.
Alle maten op de tekening zijn circa-maten en niet geschikt voor opdrachten aan derden.
De keukeninrichting en opstelplaats van de wasmachine en wasdroger die op de tekening is aangegeven dienen uitsluitend ter oriëntatie.
De positie van de op tekening aangegeven schakelaars, aansluitpunten en wand- en plafondlichtpunten zijn indicatief.
De op tekening aangegeven installaties zoals pv-panelen, radiatoren, convectoren en mv-punten zijn indicatief; afmeting, locatie en de aantallen volgens nadere opgave van de installateur.



project omschrijving projectnr. fase get. datum schaal bouwnummer(s) bladnr.

Reeve Kampen - FASE 1

Het Eiland - Bwnr. 119
Basistekening
Plattegronden
Begane grond

1406


VK

TWA

15.03.2022


1:50

P 119.A0

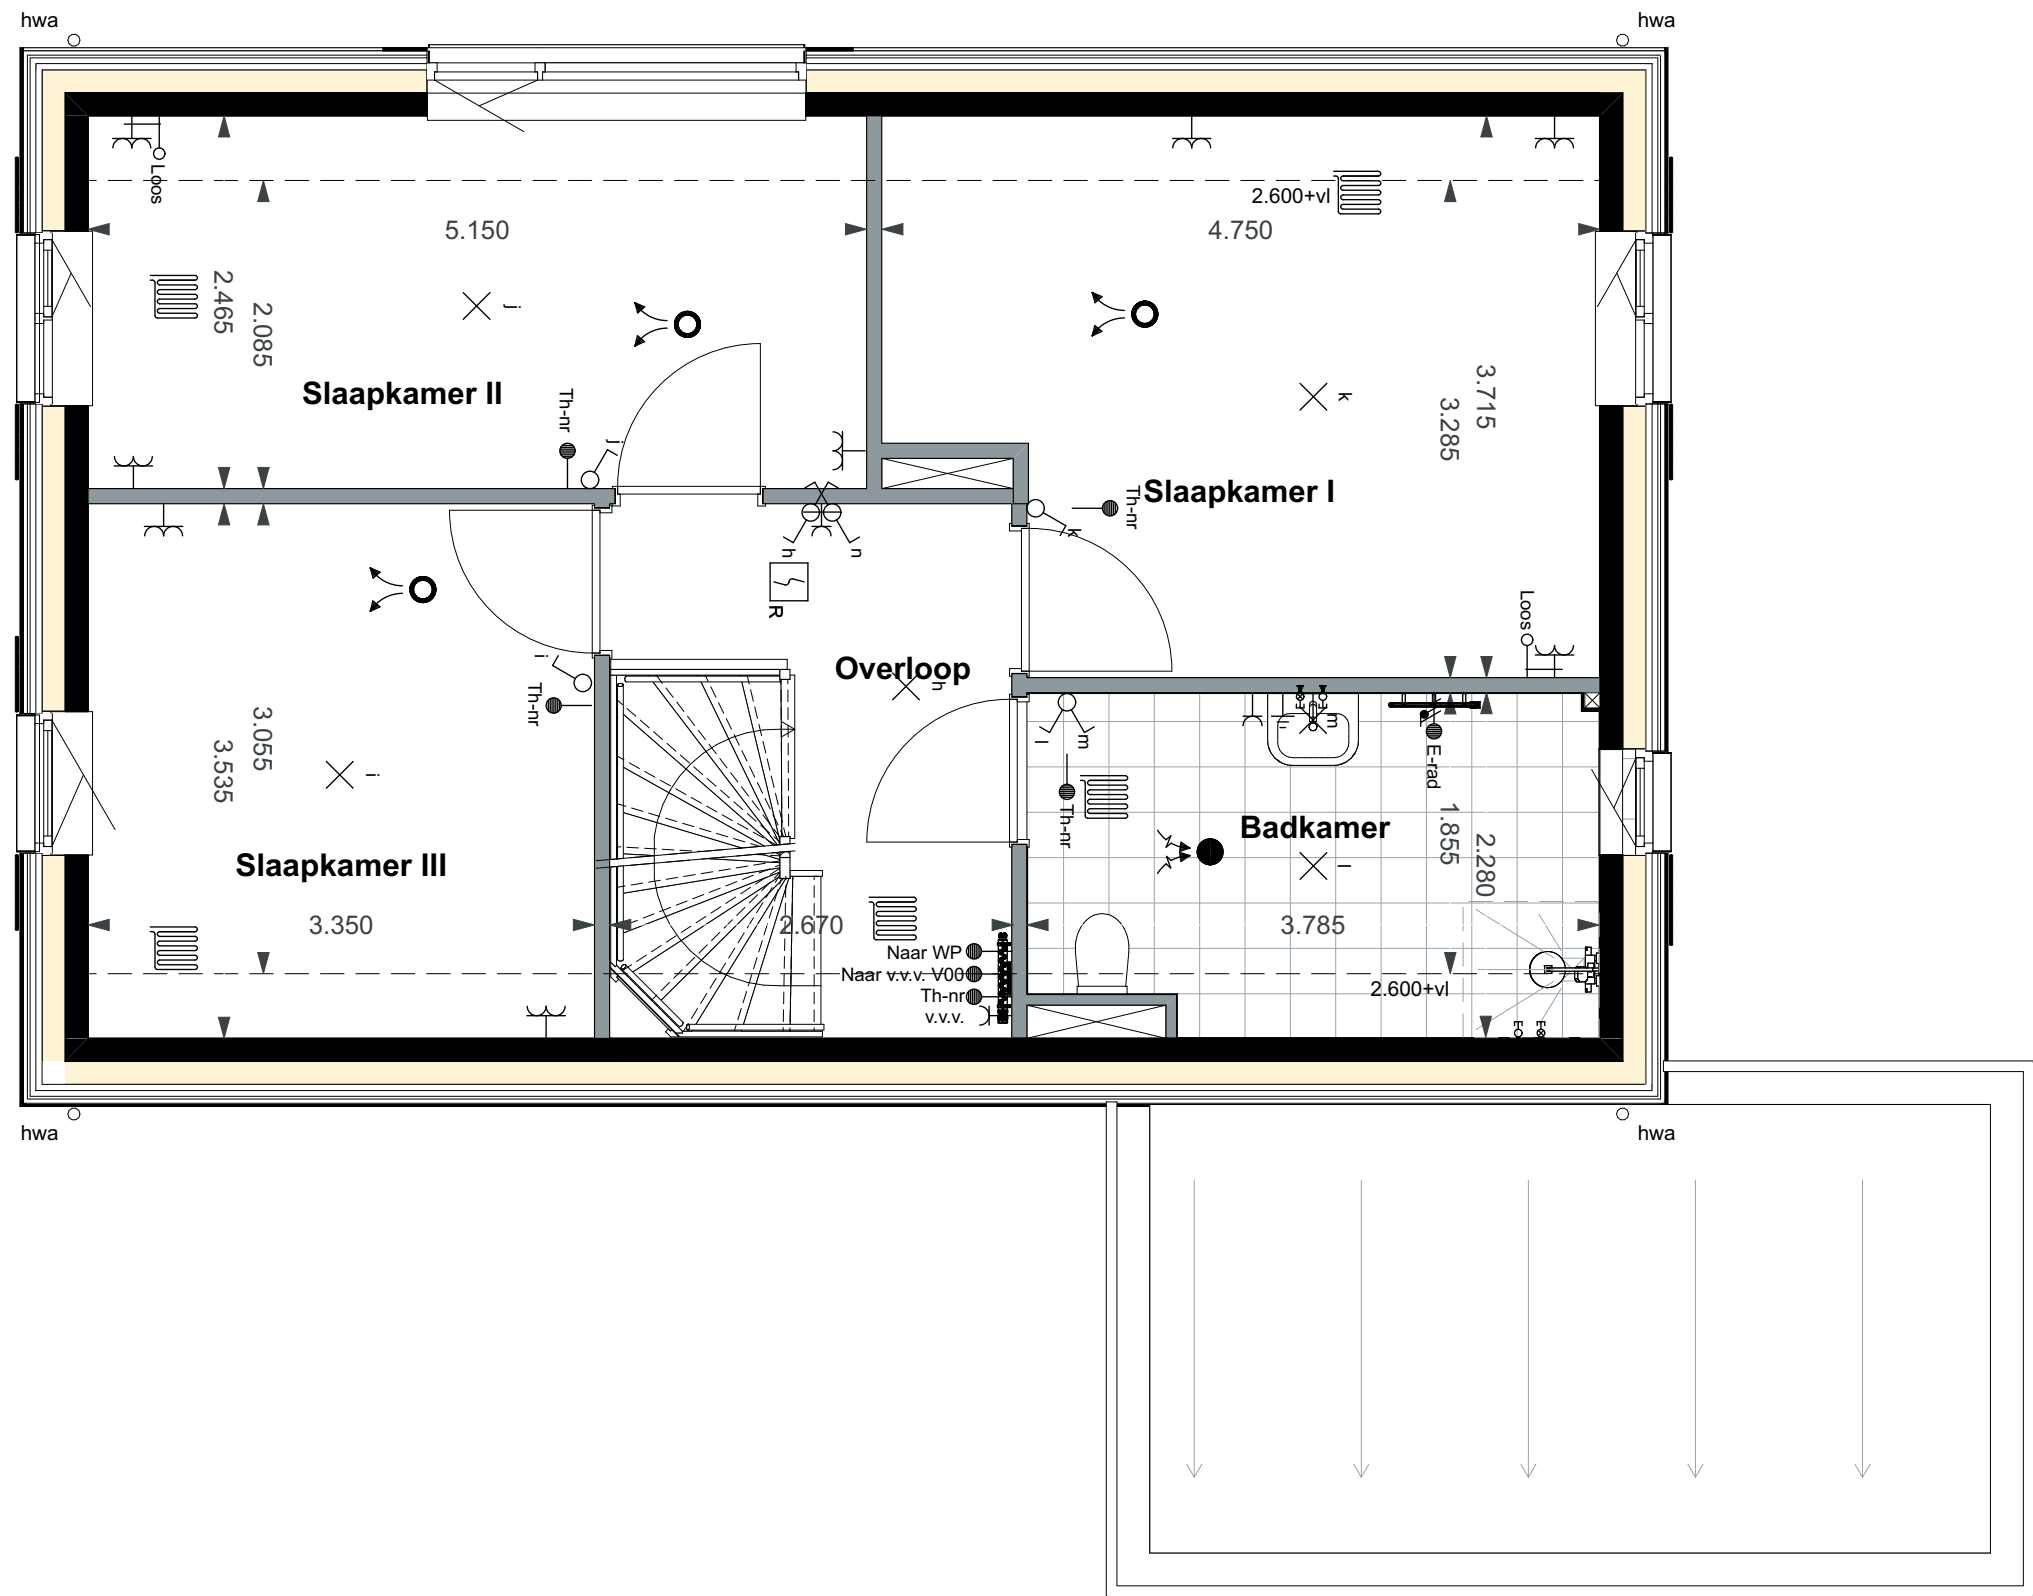

bouwnummer 119

Brugwachters | Basistekeningen PLG - Eerste verdieping

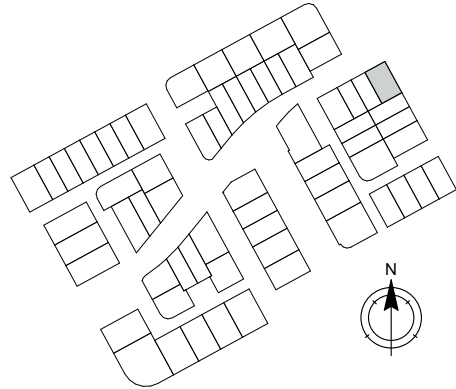

Alle maten op de tekening zijn in millimeter tenzij anders aangegeven.
Alle maten op de tekening zijn circa-maten en niet geschikt voor opdrachten aan derden.
De keukeninrichting en opstelplaats van de wasmachine en wasdroger die op de tekening is aangegeven dienen uitsluitend ter oriëntatie.
De positie van de op tekening aangegeven schakelaars, aansluitpunten en wand- en plafondlichtpunten zijn indicatief.
De op tekening aangegeven installaties zoals pv-panelen, radiatoren, convectoren en mv-punten zijn indicatief; afmeting, locatie en de aantallen volgens nadere opgave van de installateur.



project omschrijving projectnr. fase get. datum schaal bouwnummer(s) bladnr.

Reeve Kampen - FASE 1

Het Eiland - Bwnr. 119
Basistekening
Plattegronden
Eerste verdieping

1406


VK

TWA


15.03.2022

1:50

P 119.A1

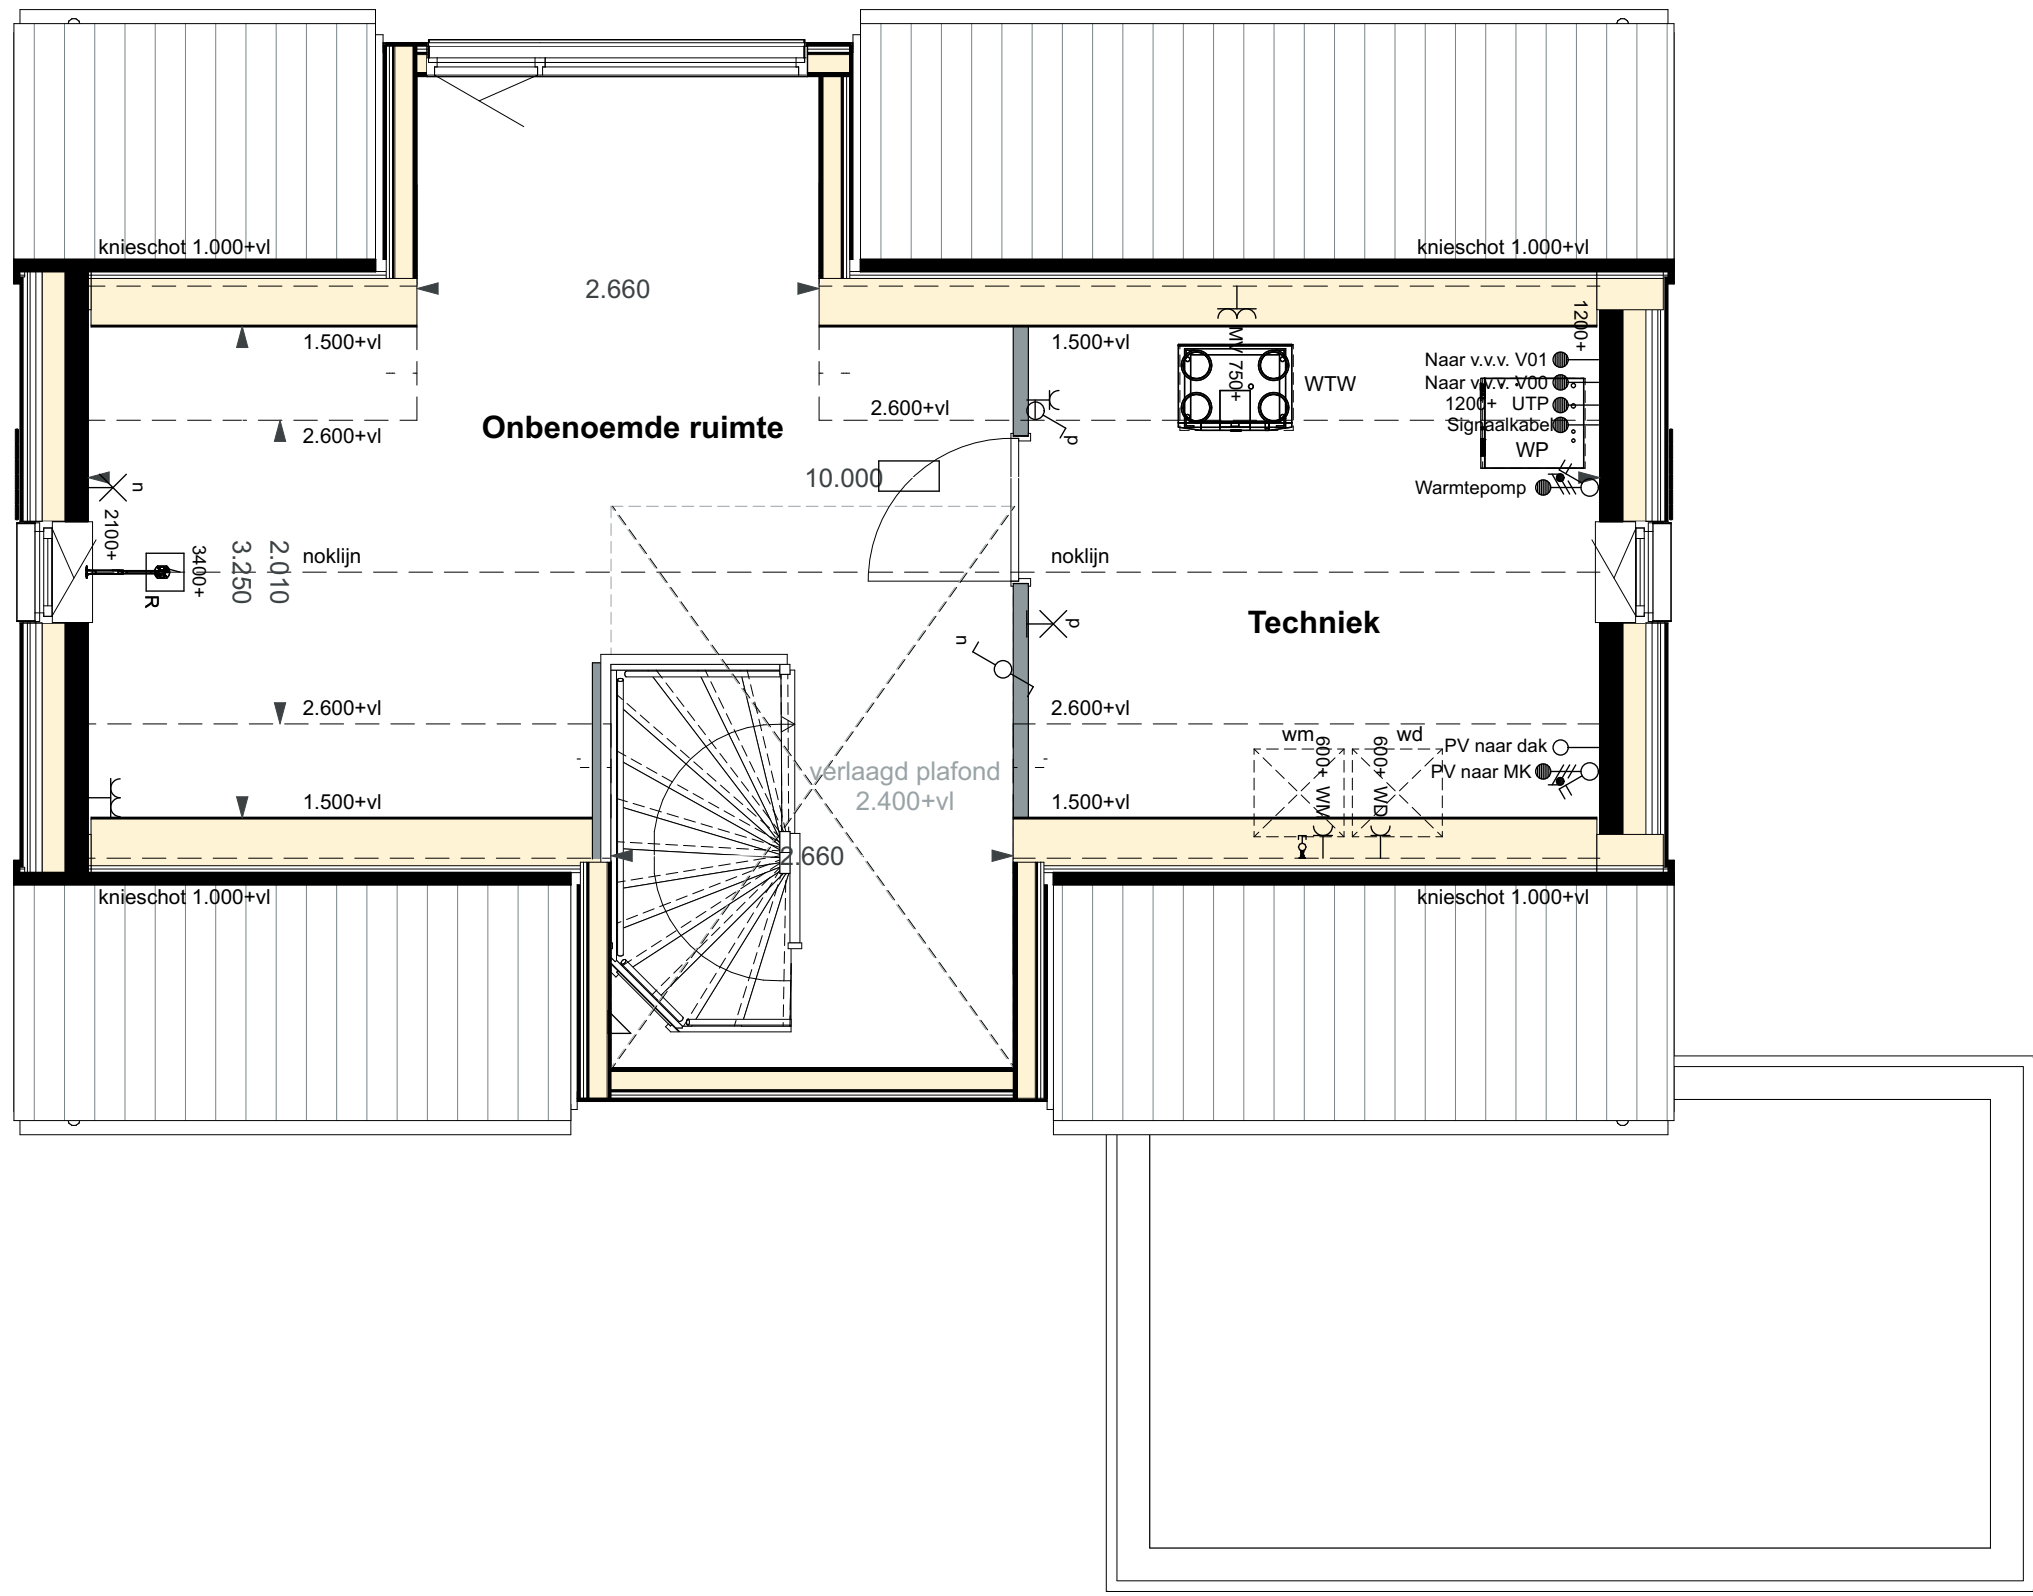

bouwnummer 119

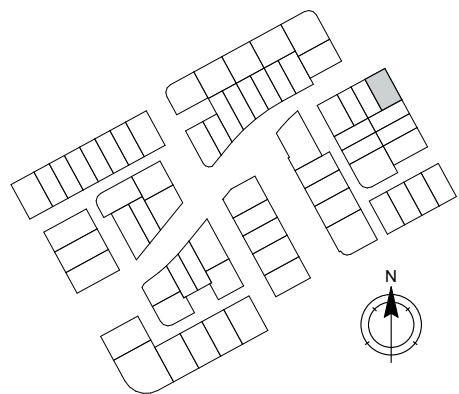

Brugwachters | Basistekeningen PLG - Tweede verdieping

Alle maten op de tekening zijn in millimeter tenzij anders aangegeven.
Alle maten op de tekening zijn circa-maten en niet geschikt voor opdrachten aan derden.
De keukeninrichting en opstelplaats van de wasmachine en wasdroger die op de tekening is aangegeven dienen uitsluitend ter oriëntatie.
De positie van de op tekening aangegeven schakelaars, aansluitpunten en wand- en plafondlichtpunten zijn indicatief.
De op tekening aangegeven installaties zoals pv-panelen, radiatoren, convectoren en mv-punten zijn indicatief; afmeting, locatie en de aantallen volgens nadere opgave van de installateur.



project

Reeve Kampen - FASE 1

omschrijving

Het Eiland - Bwnr. 119
Basistekening
Plattegronden
Tweede verdieping

projectnr.

1406

fase

VK

get.

TWA

datum

15.03.2022

schaal

1:50

bouwnummer(s)

bladnr.

P 119.A2