



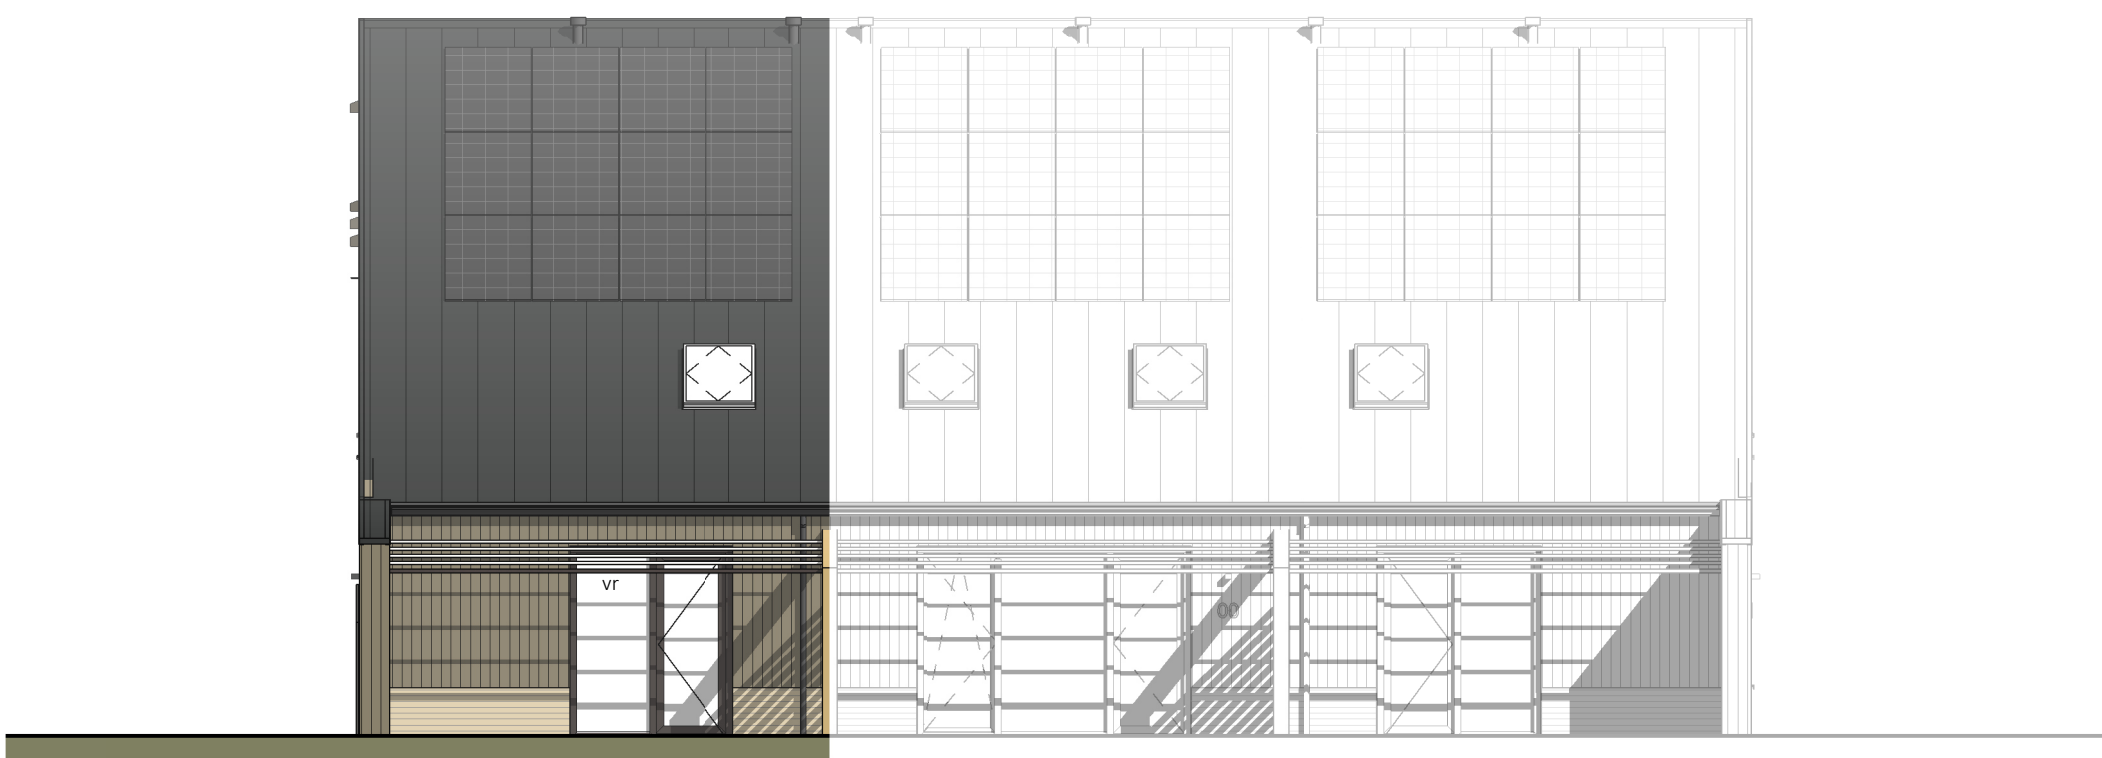


Achtergevel
1 : 100




Rechtergevel
1 : 100

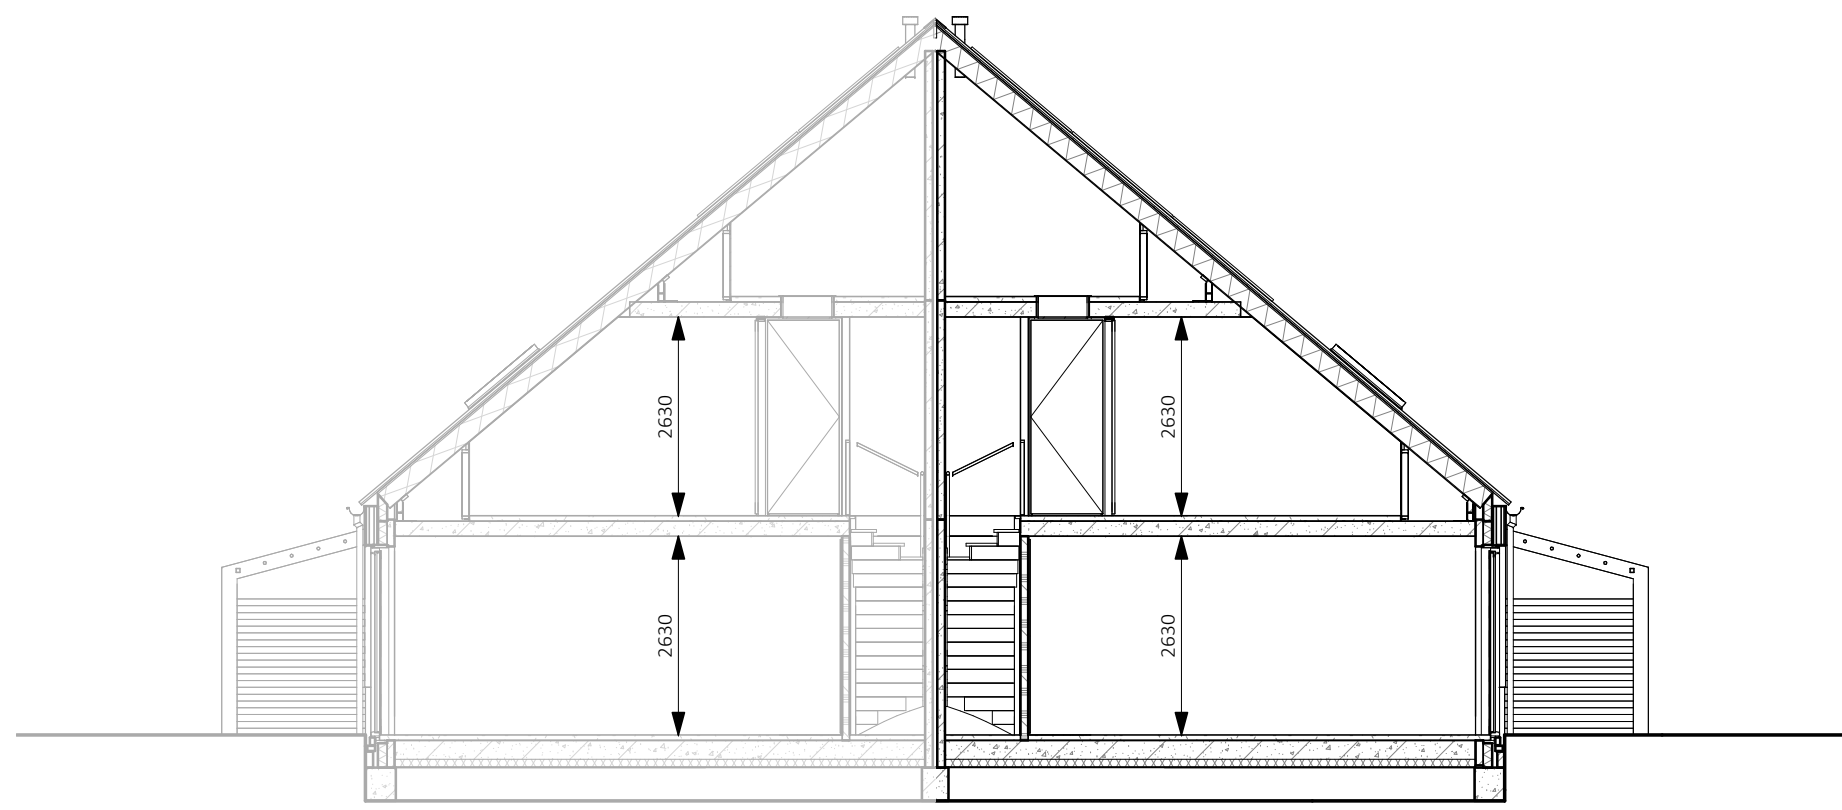


Doorsnede
1 : 100

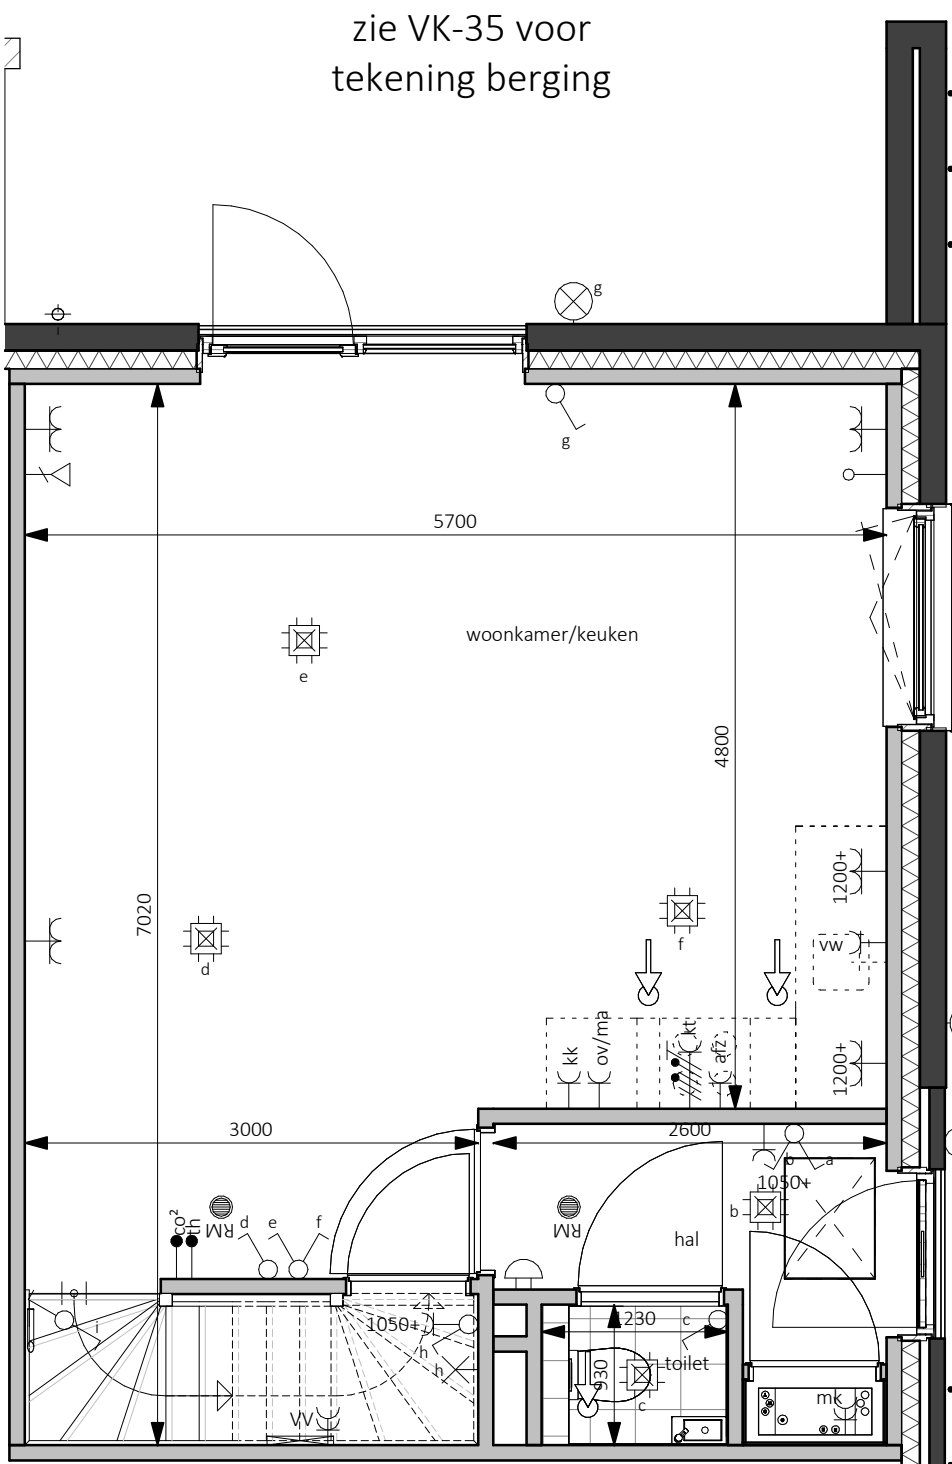


Begane grond - Peil=0
1 : 50

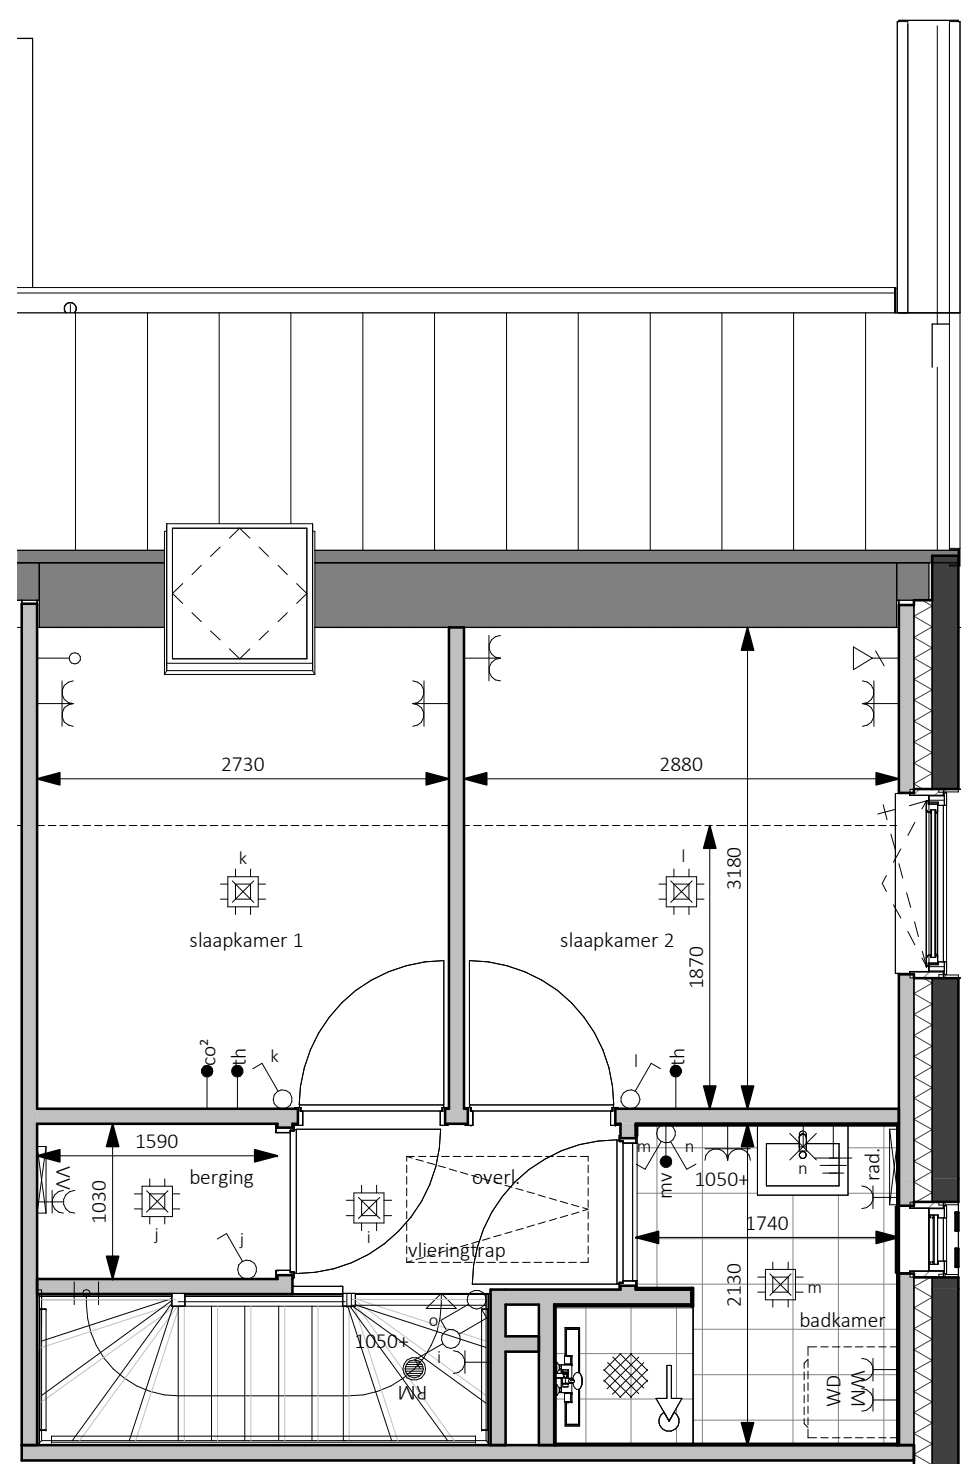


Eerste verdieping - 2900+P
1 : 50

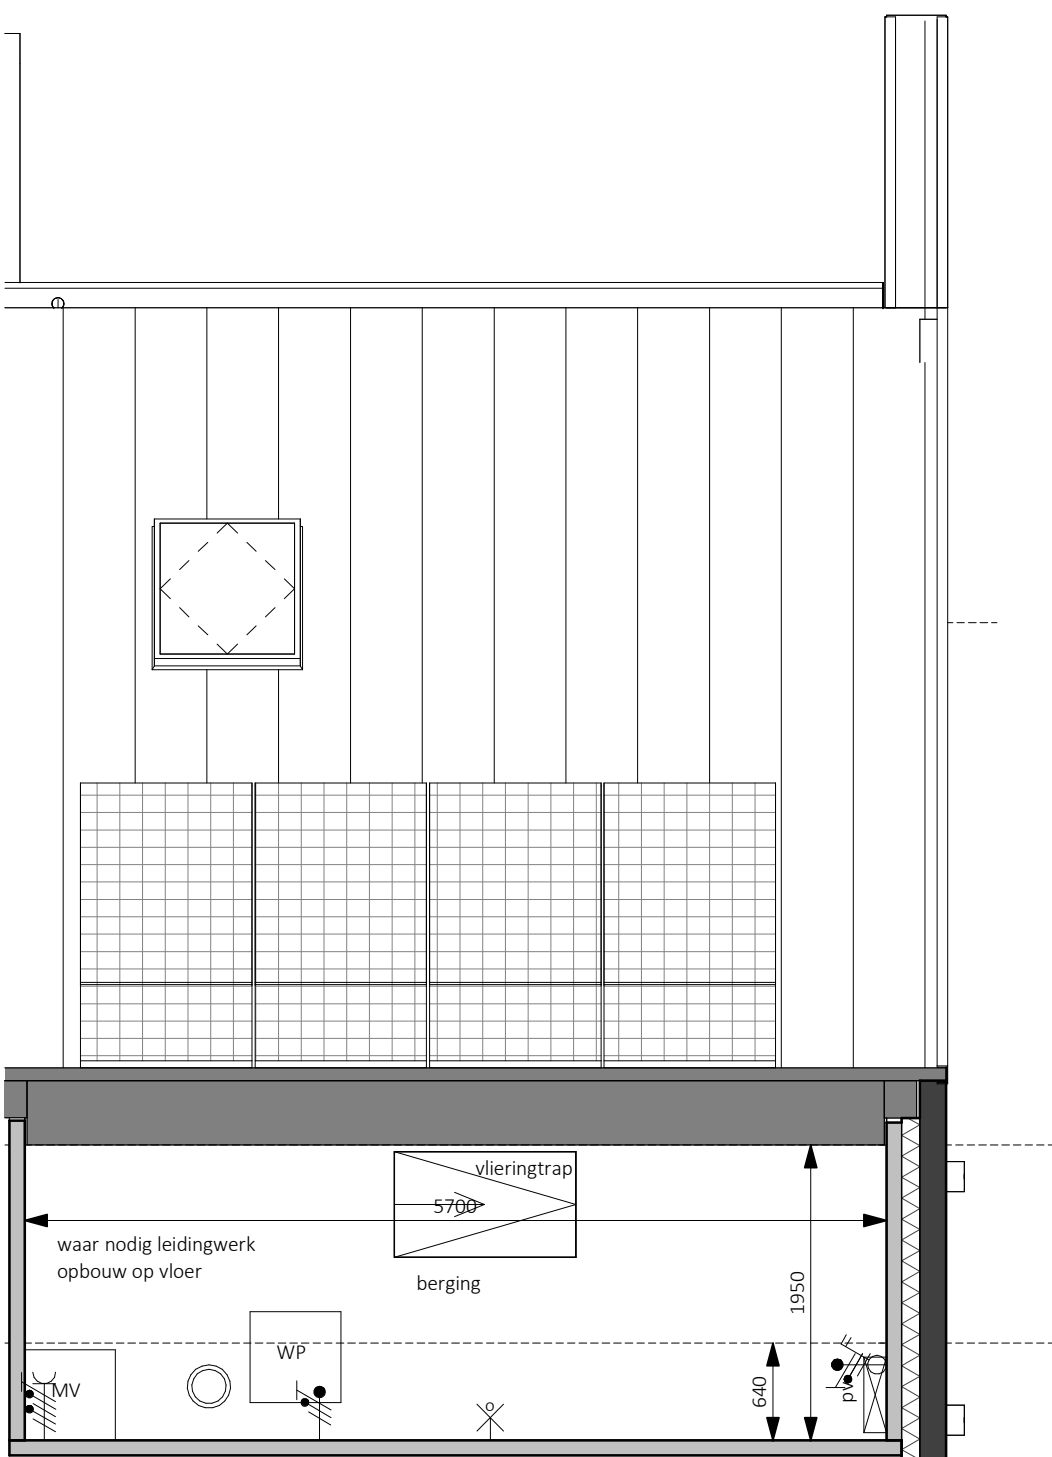

Tweede verdieping - 5800+P
1 : 50

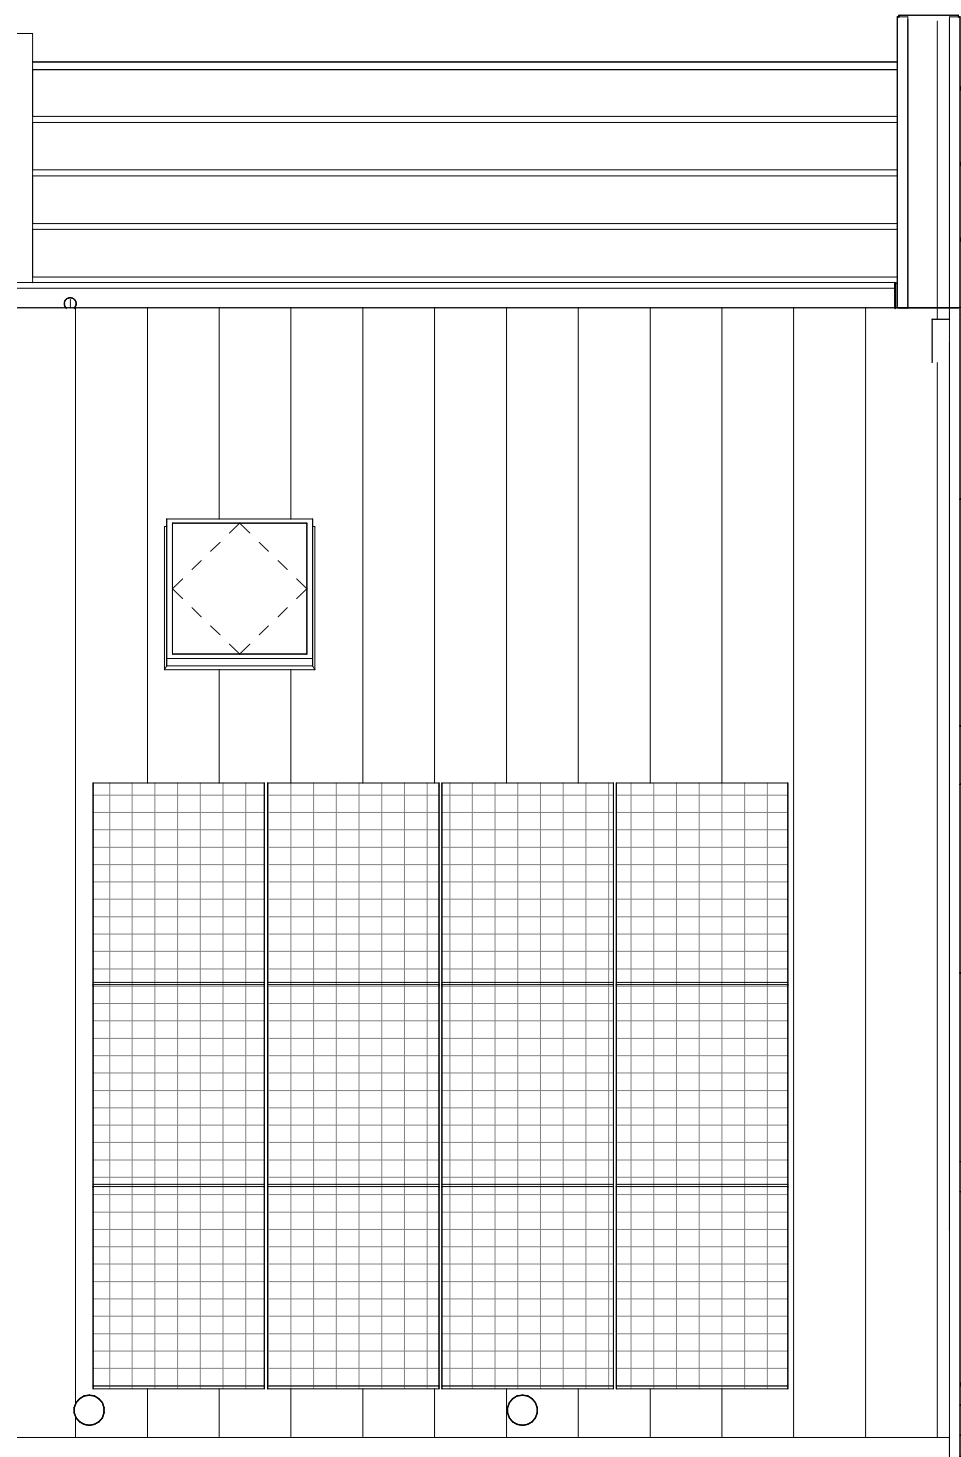

Dakaanzicht
1 : 50

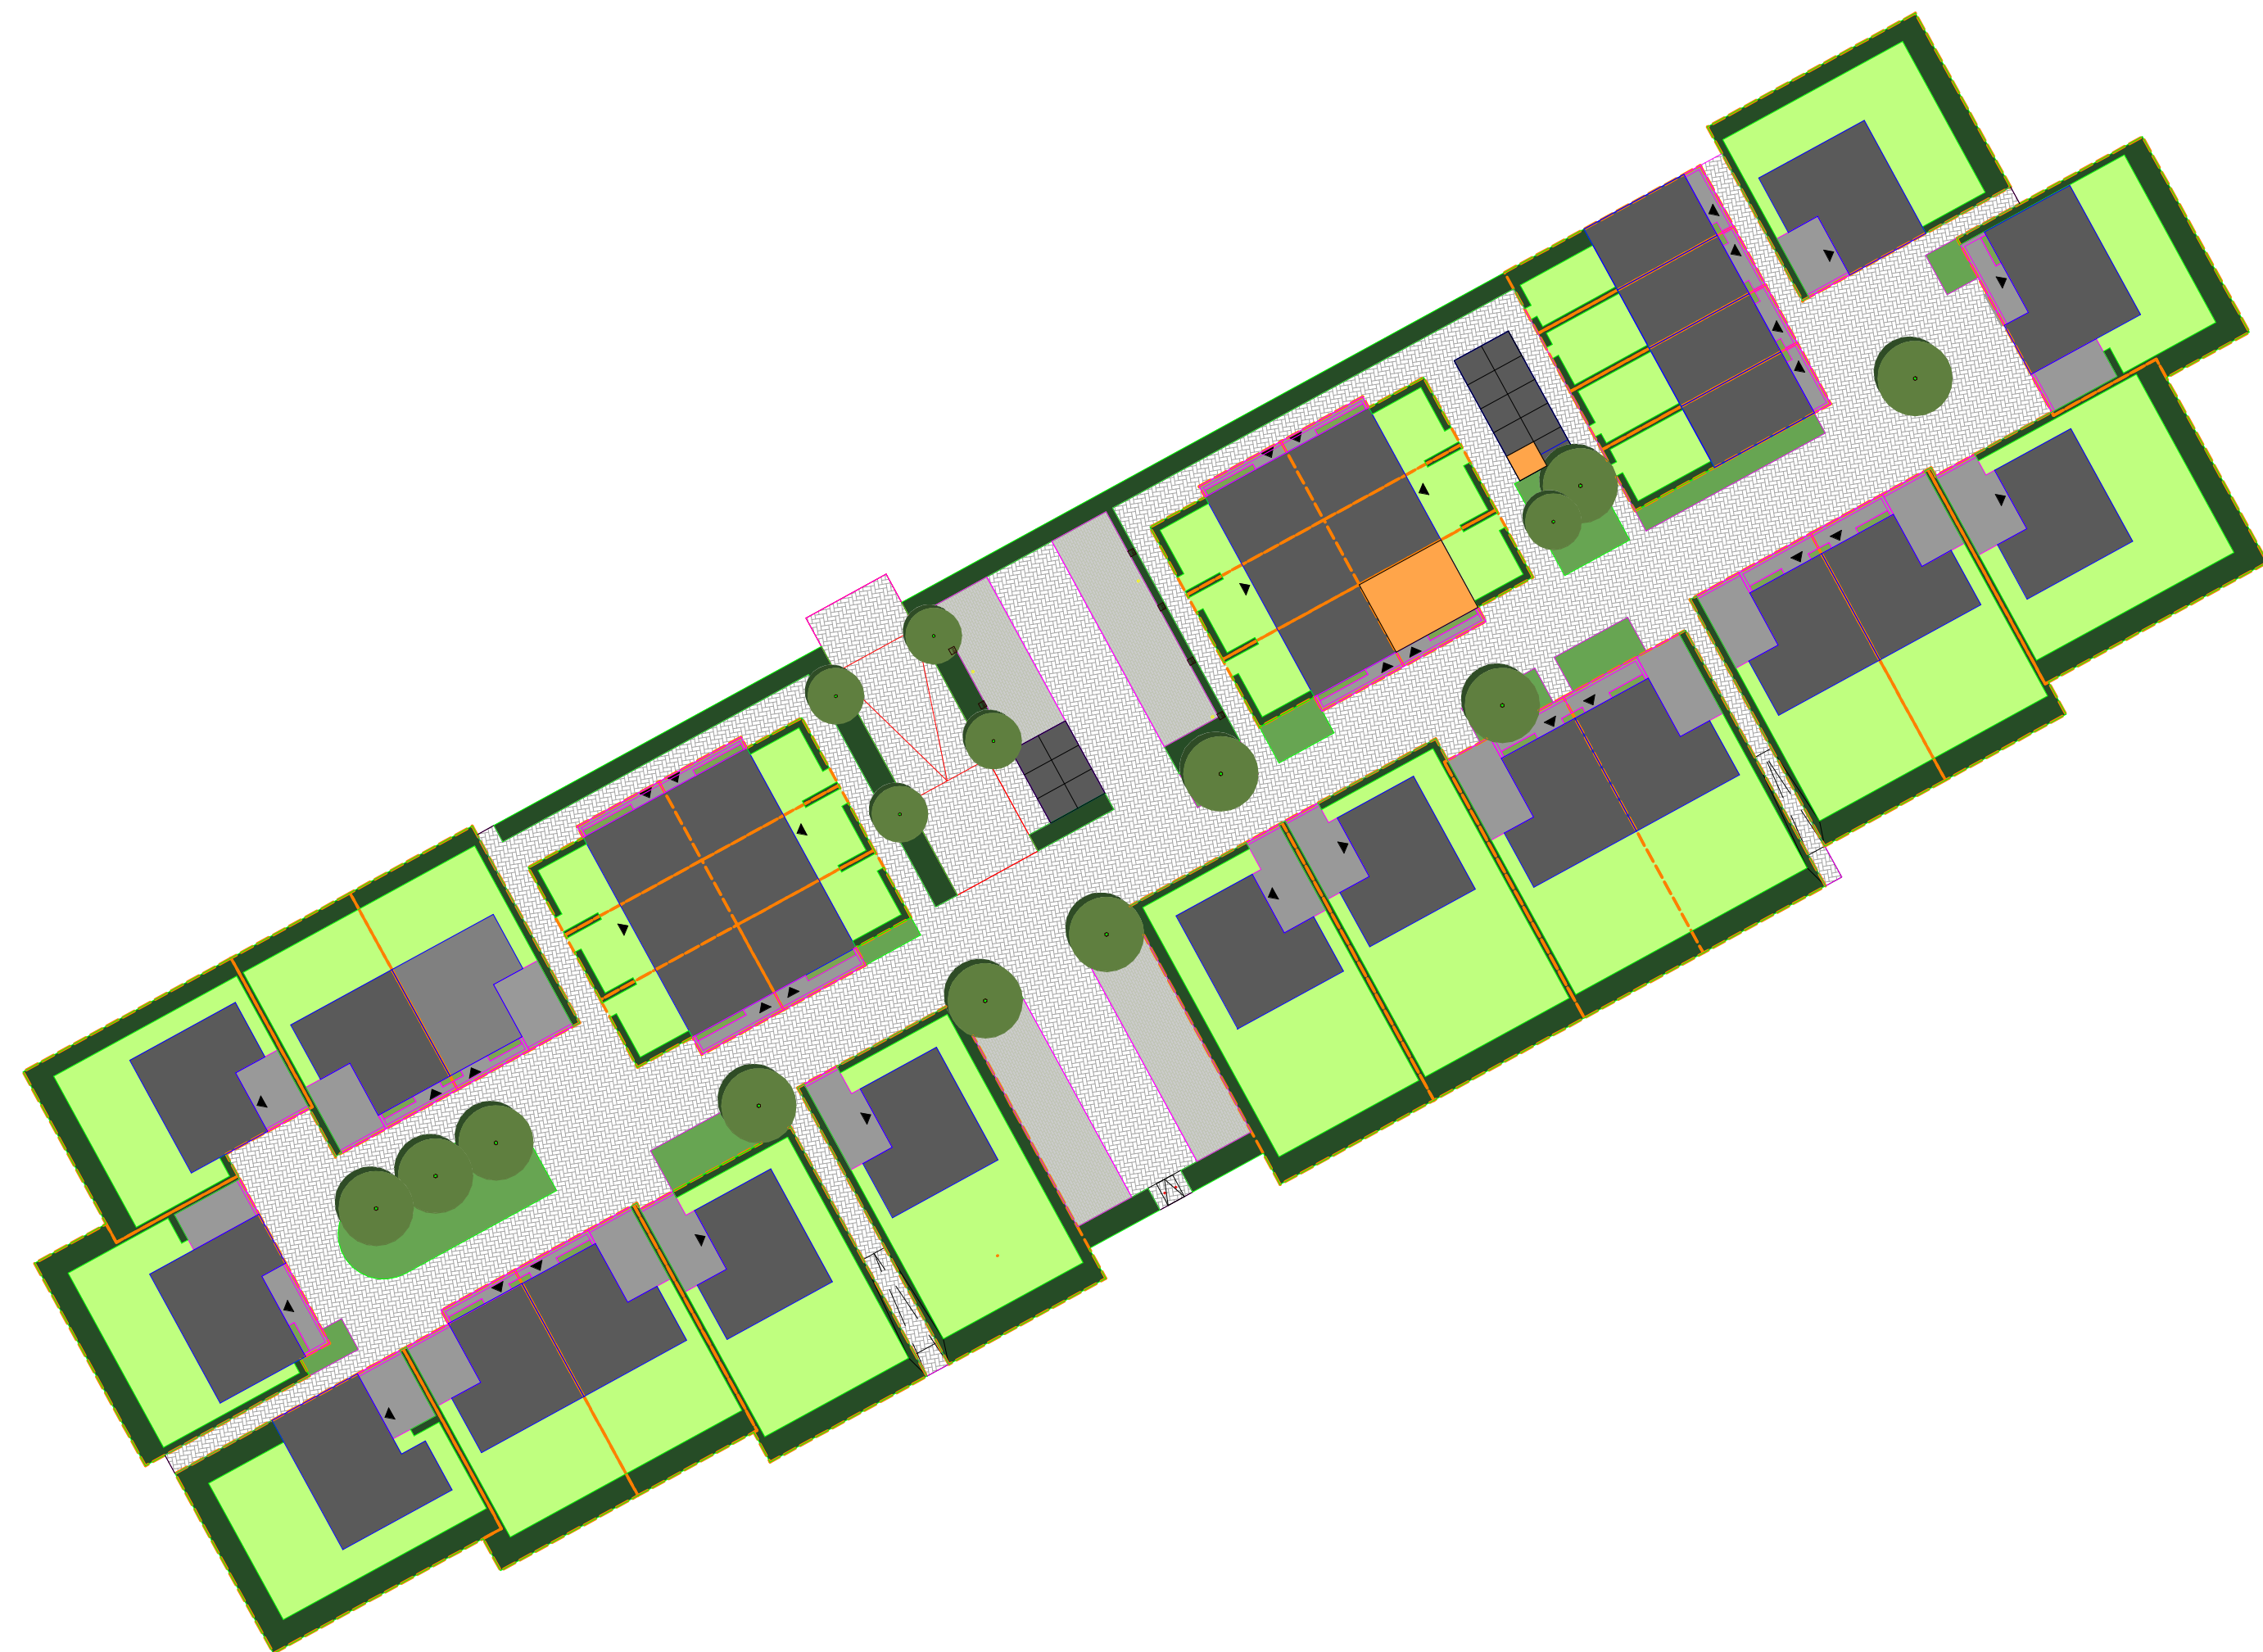

Naam:		Handtekening voor akkoord:	
Datum:			
Er kunnen geen rechten worden ontleend aan de volgende op deze tekening aanwezige zaken:			
- Artist Impressies en 3D weergaves			
- Statische tekening en inschrijving in openbaar gebied			
- Gevelaanzichten van eventuele andere op deze tekening aangegeven bebouwing			
- Weergaves van aangrenzende bebouwing zoals bouwmuren, etc. zijn aan veranderingen onderhevig			
- PV panelen, definitief aantal PV panelen is afhankelijk van de definitieve BENG berekening. Indicatieve situering van de PV panelen is weergegeven op deze tekening			
- Dakdoorvoeren, definitieve positie doorvoeren is afhankelijk van de definitieve installaties. Indicatieve situering van de doorvoeren is weergegeven op deze tekening			
De op de tekening aangegeven matvoeringen zijn in millimeters, excl. wand! Afwerkingen en kanten in de praktijk 1 à 2% afwijken			
De plattegronden zijn qua maatvoering niet geschikt voor opdrachten door koper aan derden			
In de teken van de grondgebonden werken zal een haag worden aangeleverd op eigen grond (Zaaiel particulars)			
Uitgezonderd: voetspad en eventuele auto ritrit naar de openbare weg			
Er zal een instandhoudingsverplichting worden opgenomen in de akte van levering ten behoeve van de hagen, hekwerken en andere erfafscheidingen welke bij oplevering zijn aangeleverd			
Legenda			
● aerdmat	↑ afzuiging ventilatie, def. positie n.t.b.		
⊙ wand lichtpunt	⊙ bedrukker		
⊙ wand lichtpunt + armatuur	⊙ bed ontvanger		
⊙ plafondlichtpunt	⊙ meterkast, voorzien van elektr. en watermeter		
⊙ enkelzijdig schakelaar	⊙ vloerluis		
⊙ serie schakelaar	⊙ rookmelder		
⊙ wisselschakelaar	⊙ opstelplaats warmtepomp		
⊙ enkele wandcontactdoos	⊙ opstelplaats expansievaten t.b.v. warmtepomp		
⊙ dubbele wandcontactdoos horizontaal	⊙ opstelplaats boiler/t.b.v. warmtepomp		
⊙ dubbele wandcontactdoos verticaal	⊙ opstelplaats mechanische ventilatie		
→ loze leiding	⊙ opstelplaats omvormer pv-panelen		
→ bedradsde leiding	⊙ opstelplaats vloerverwarmingverdelers		
⊙ thermostat	⊙ elektrische radiator		
⊙ koelmiddel melder	⊙ opstelplaats warmmachine		
⊙ regeling mechanische ventilatie	⊙ opstelplaats drager		
⊙ aansluitpunt 230V t.b.v. WTW	⊙ geluidwerende deur		
⊙ Perlees wcd t.b.v. kooktoestel	⊙ buitendeuren		
⊙ aansluitpunt 230V t.b.v. PV-installatie	⊙ zonepaneel		
⊙ centraal aansluitpunt	⊙ huiskamer n.t.b.		
⊙ aansluitpunt data	⊙ ventilatorrooster		

bpd bouwlands gebiedsontwikkeling		KHV ARCHITECTEN Korfer / Ter Horst / De Velde Architecten	
Datum: 5 8300 BB Erneerboord		T: 05271 69 99 99 info@khv.nl www.khv.nl	
project: Cluster 2 Reeve Klimaatdijk te Kampen		projectnr: K221040 tekeningnr: VK-4	
opdrachtgever: BPD Ontwikkeling BV De Brand 30 3823 LK Amersfoort		onderwerp: Bouwnummer 4 Contracttekening Starterswoning	
architect: H. W. P. G. ter Horst Wijkman: D. Stuijvenberg / T. Kelder		schaal: 1:50/100 formaat: A0	
status: Definitief		datum: 14-09-2024 laatste wijz.	