




voorgevel  
1 : 100



rechtergevel  
1 : 100




achtergevel  
1 : 100

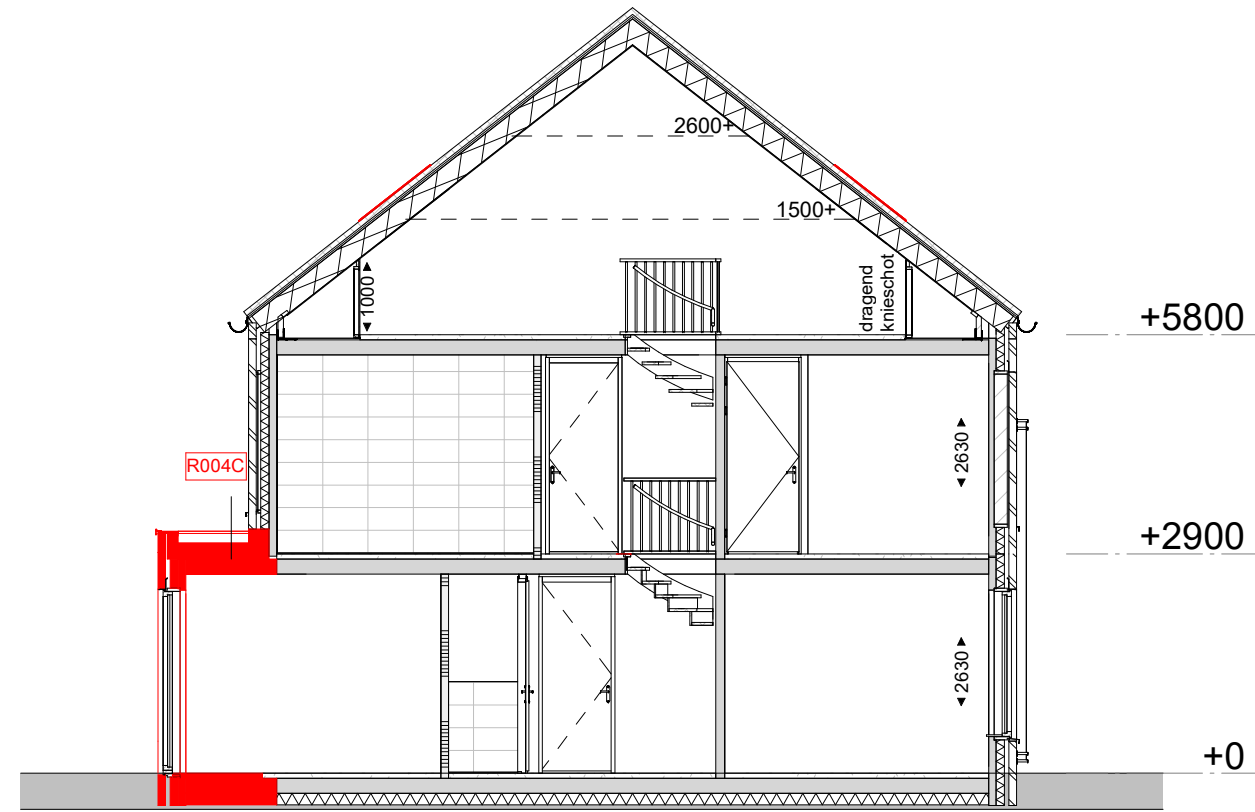


Doorsnede  
1 : 100


- Legenda
- R004C: Uiterbreed woonkamer 1,2m
  - R006: Dakraam afmeting ca. 114x118cm (bth)
  - R009: Dubbele openstaande deuren
  - R009B: Dubbele openstaande deuren 440mm breder
  - R010: Schuifpui
  - R010B: Schuifpui 440mm breder

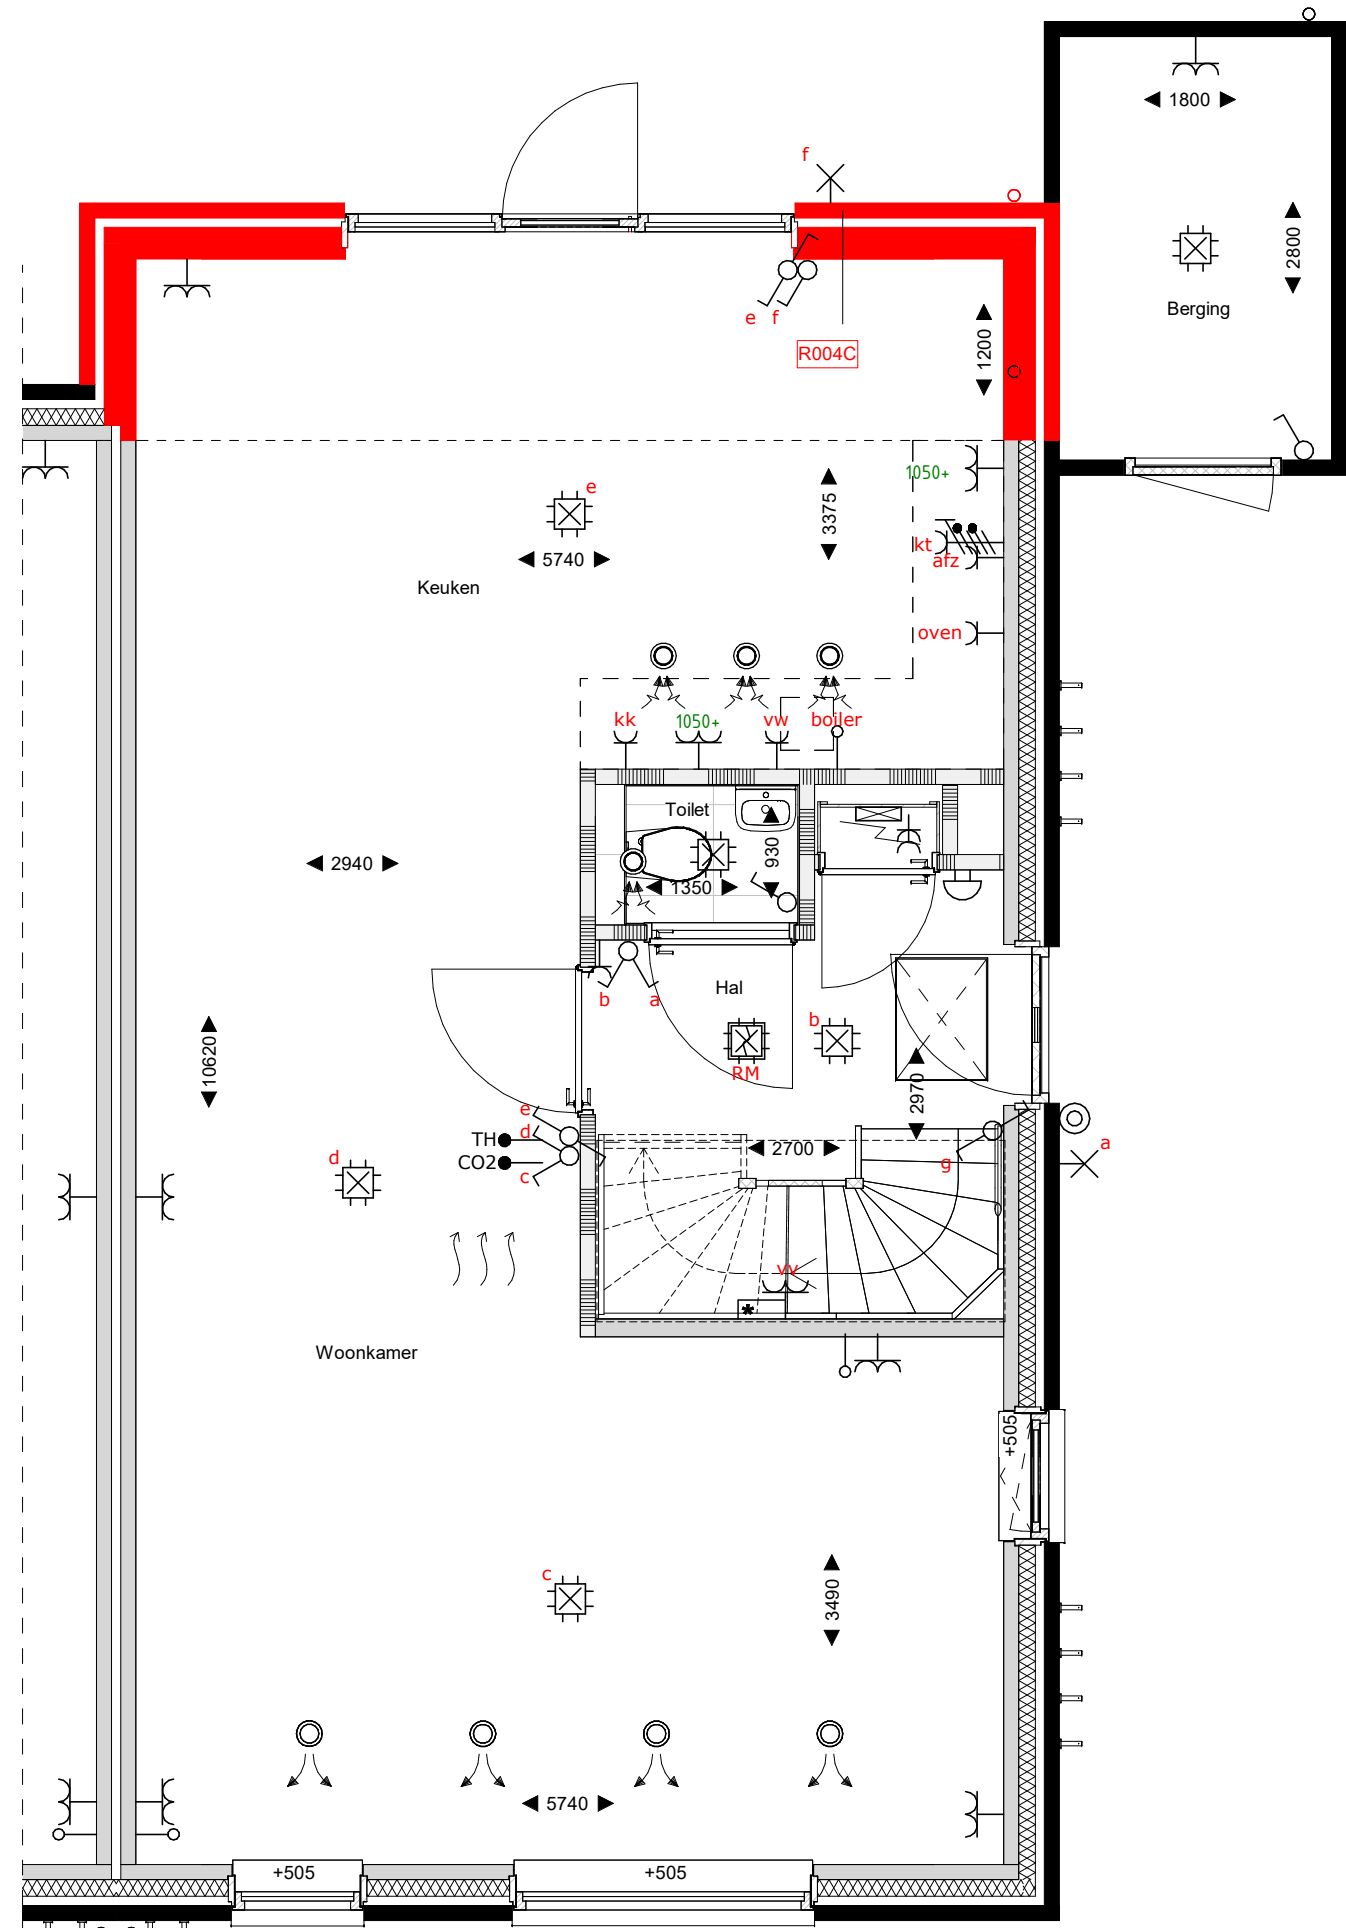

begane grond  
1 : 50

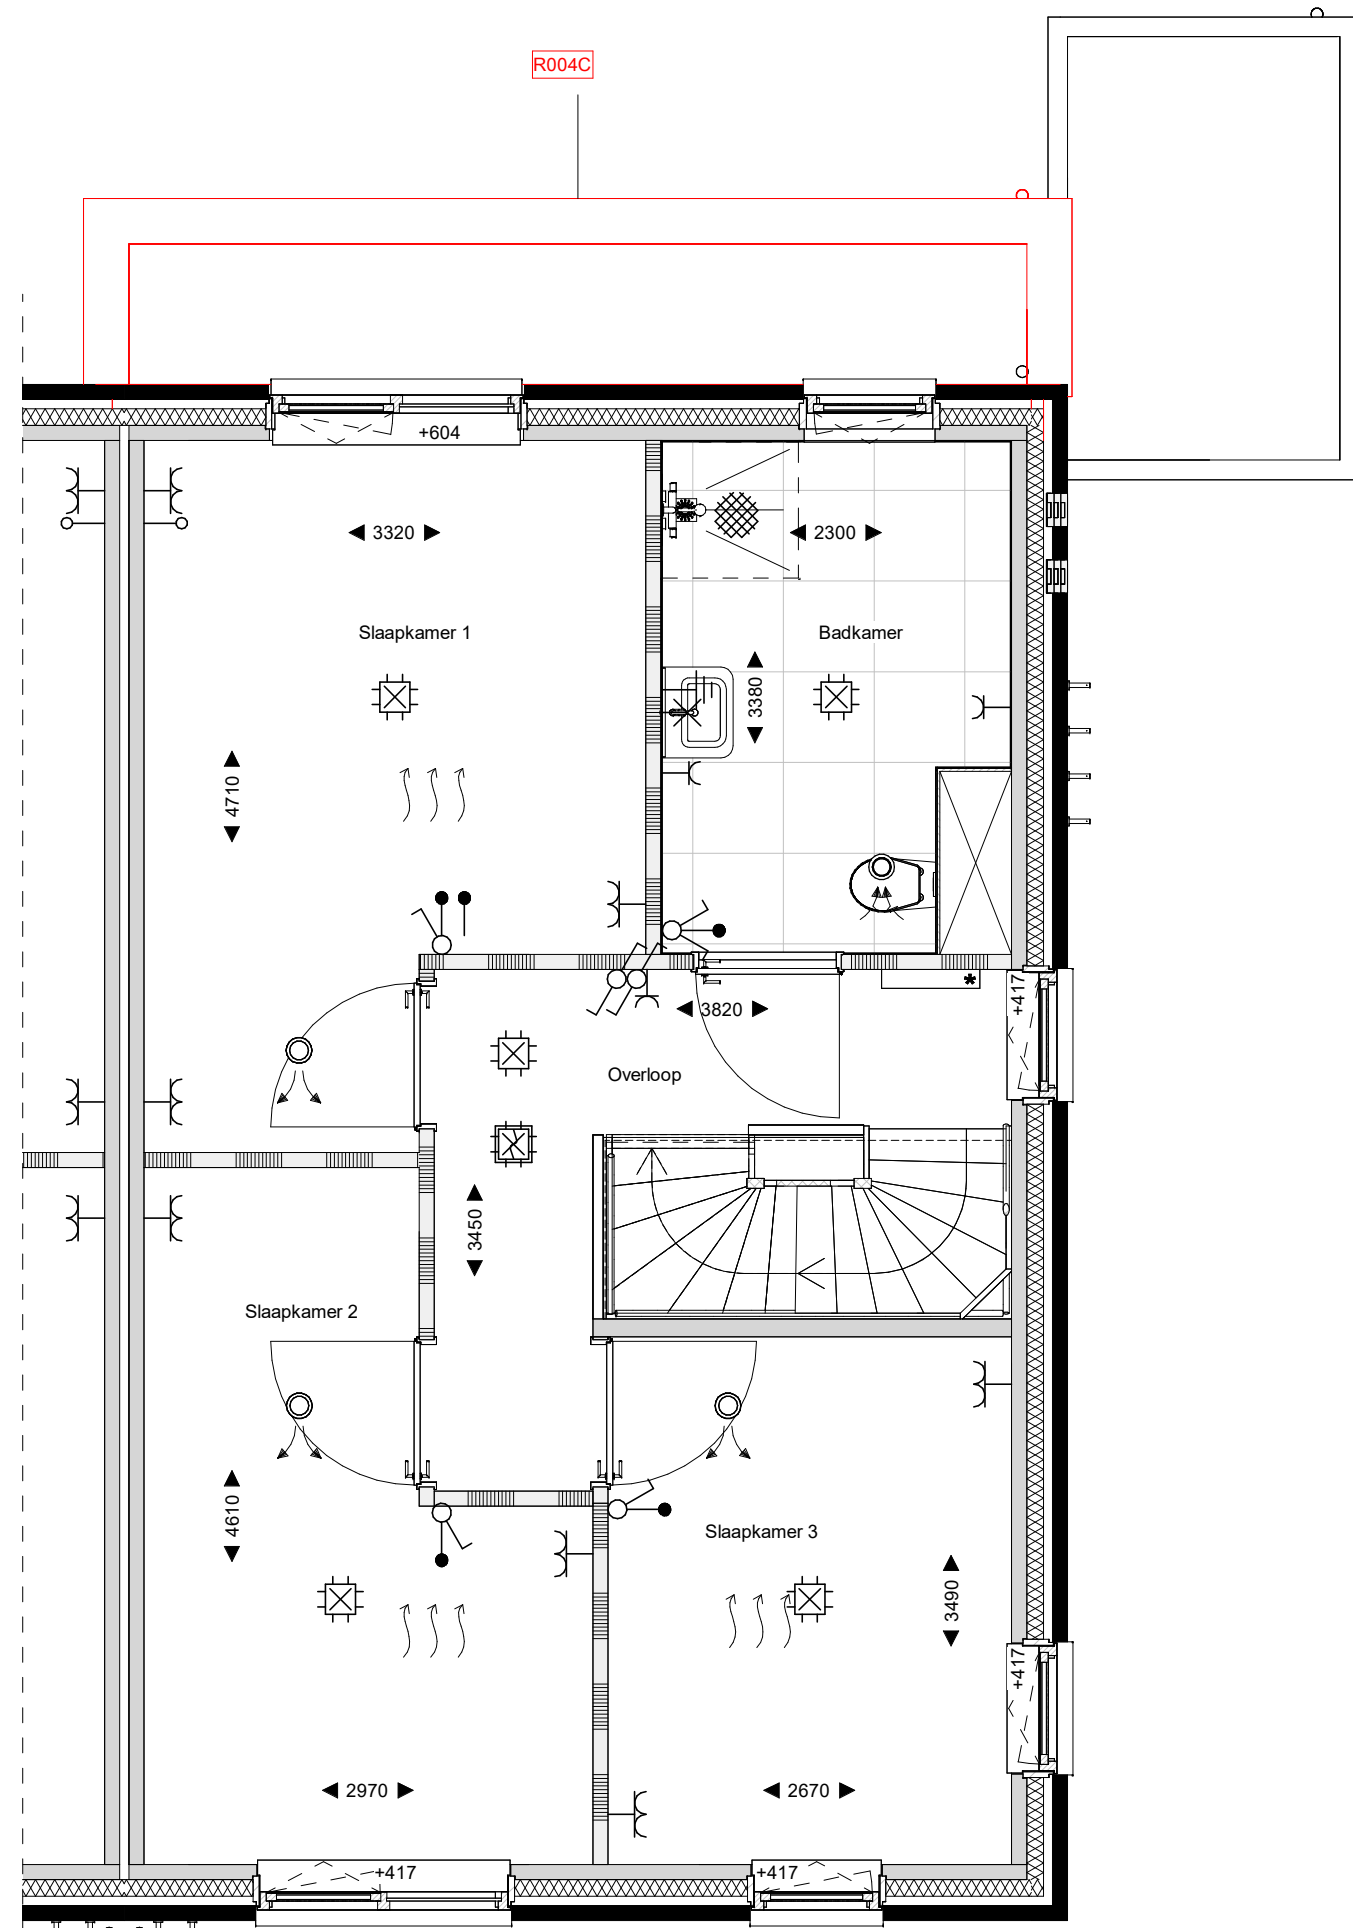


eerste verdieping  
1 : 50

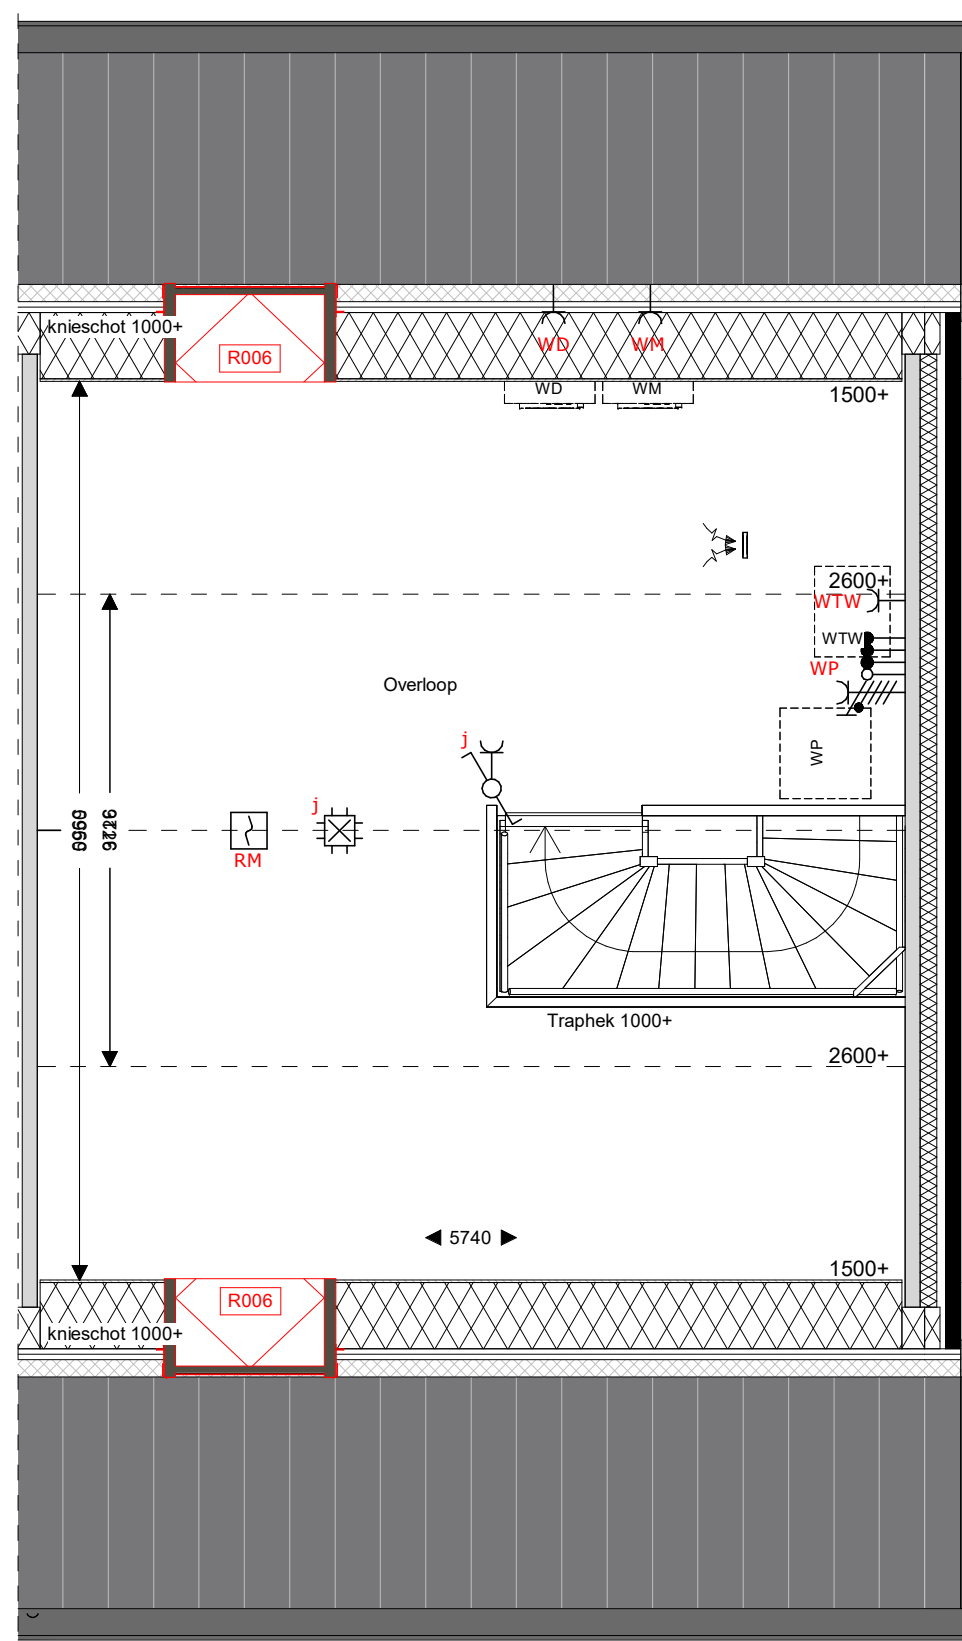

tweede verdieping  
1 : 50

Renvooi		opdrachtgever		project	
metsewerk	WT+WD	opstelplaats wasmachine/wasdroger	zonnepaneel	HWA	overstort ten behoeve van afwatering van de HWA op eigen terrein lgv overgang kavel naar openbaar gebied
isolate	WP	Warmtepomp en WTW	veermuiskast	bevestiging spandraden	
prefab beton	WTW		krulpak	voerverwarming	ombouw verdelers
wandscheidingswand				geplaatst in vensterbank:	indicatie hoogte bovenkant vensterbank
gasbeton binnenwanden					
houten gevel (type B1, B3 en E7)					
metaleid scheidingwand					

dakaanzicht  
1 : 50

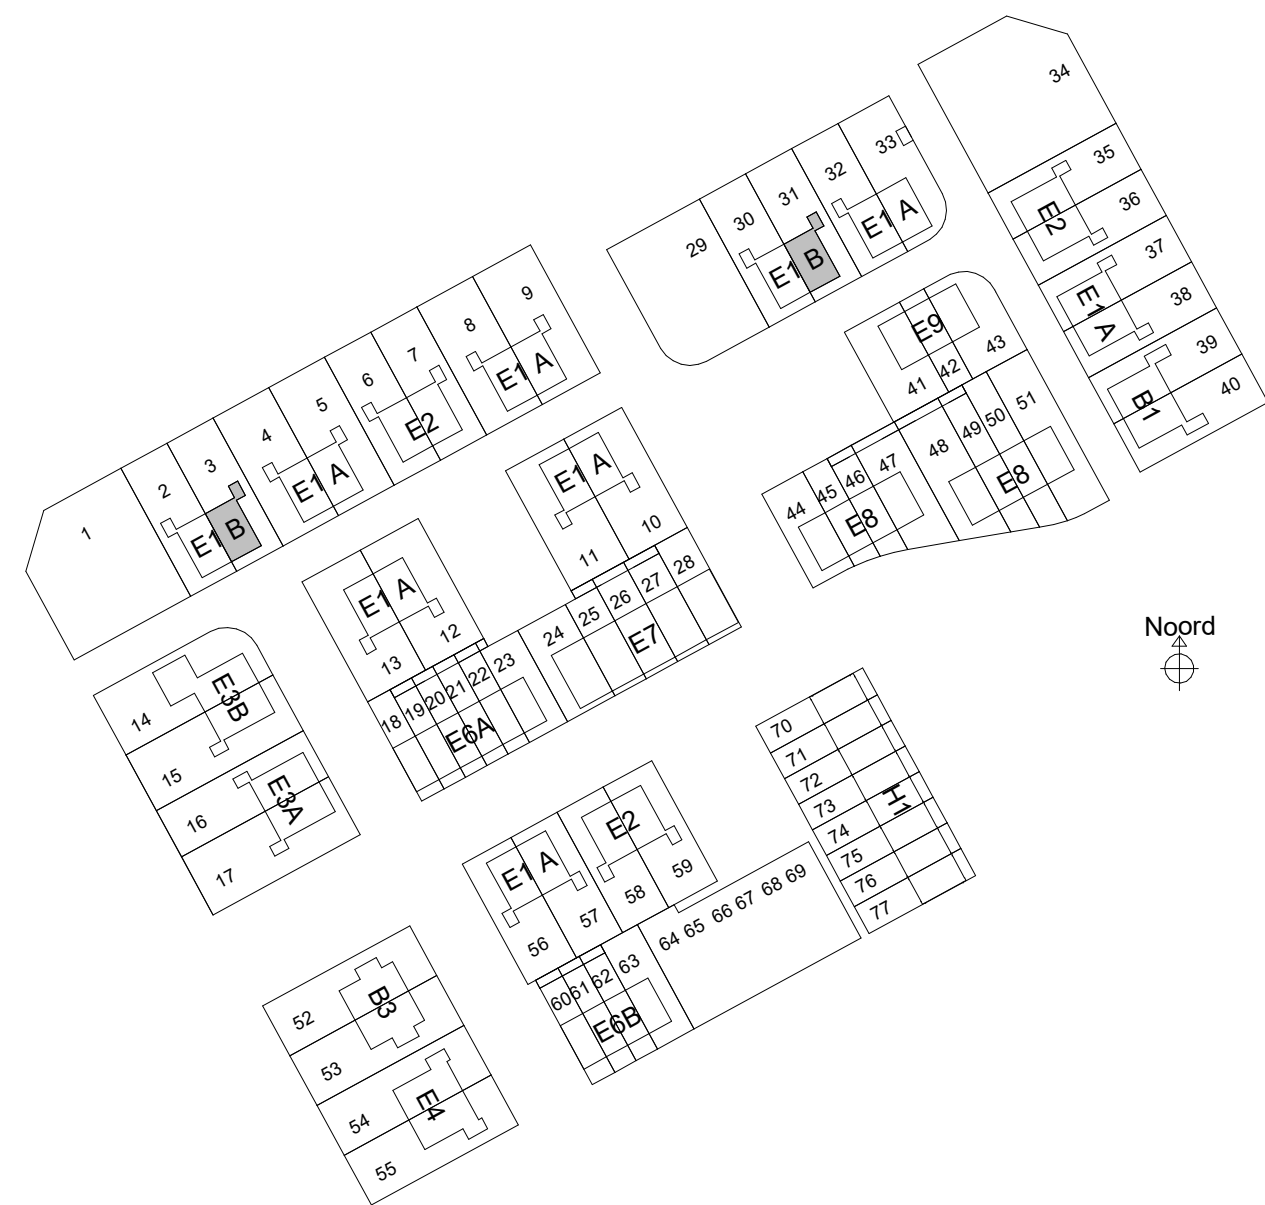

saccon

Saccon bv  
Bun. Reekweg 28  
8021 EW Zwolle  
T 0921 421400  
E info@saccon.nl  
I www.saccon.nl

BPD Ontwikkeling BV  
Reeve veld 4, Kampen  
68 woningen  
Verkoop  
E1B\_optietekening\_1

schale  
formaat  
datum  
status

1:100  
A1  
17-03-2025  
Definitief


projectnr  
bouwnummer

40931  
3, 31






voorgevel  
1 : 100

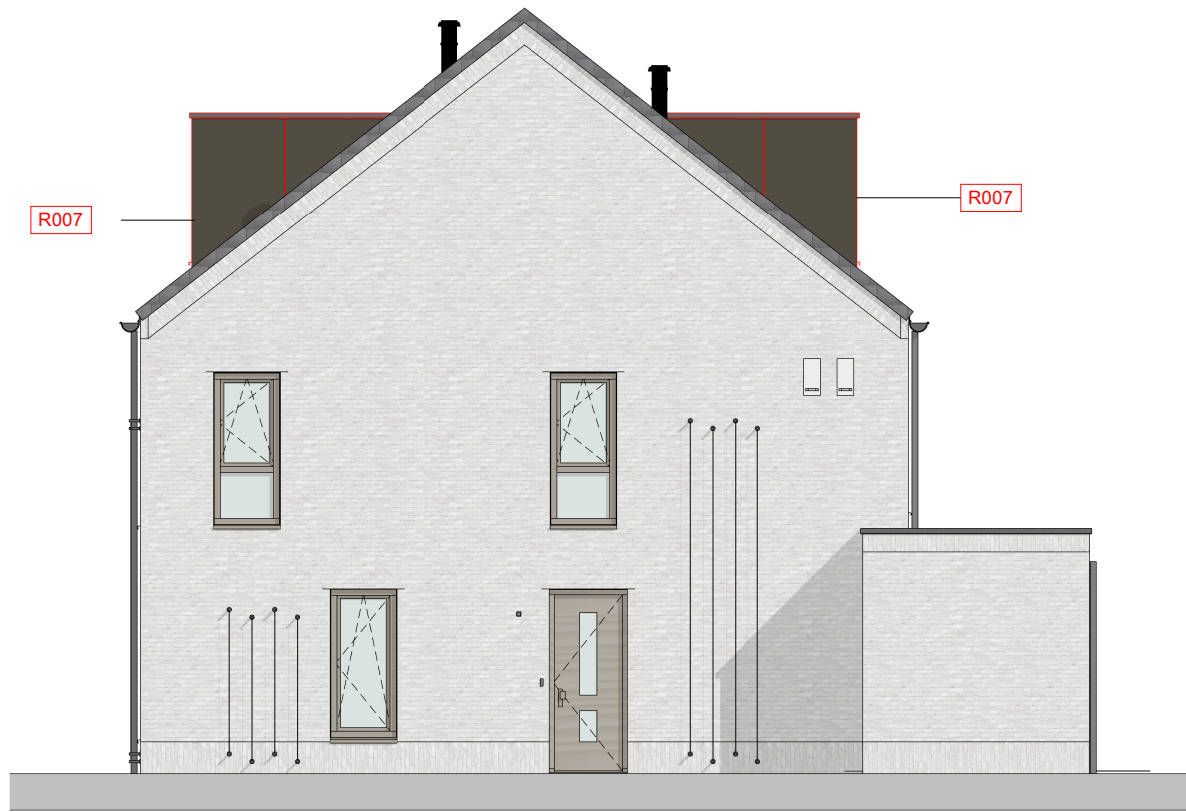

rechtergevel  
1 : 100




achtergevel  
1 : 100

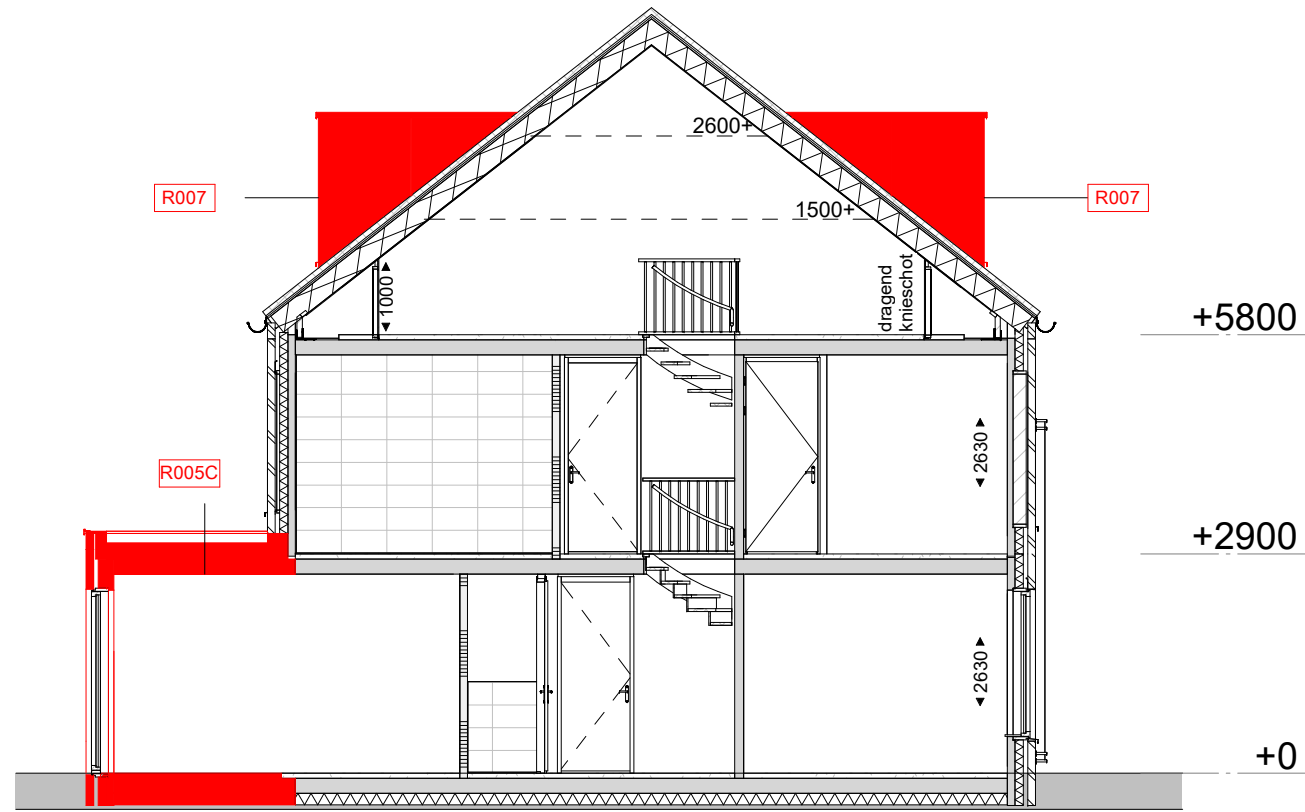


doorsnede  
1 : 100

Legenda


- R005C Uitbreiding woonkamer 2,4m
- R007 Dakkapel voorzijde ca. 220cm breed

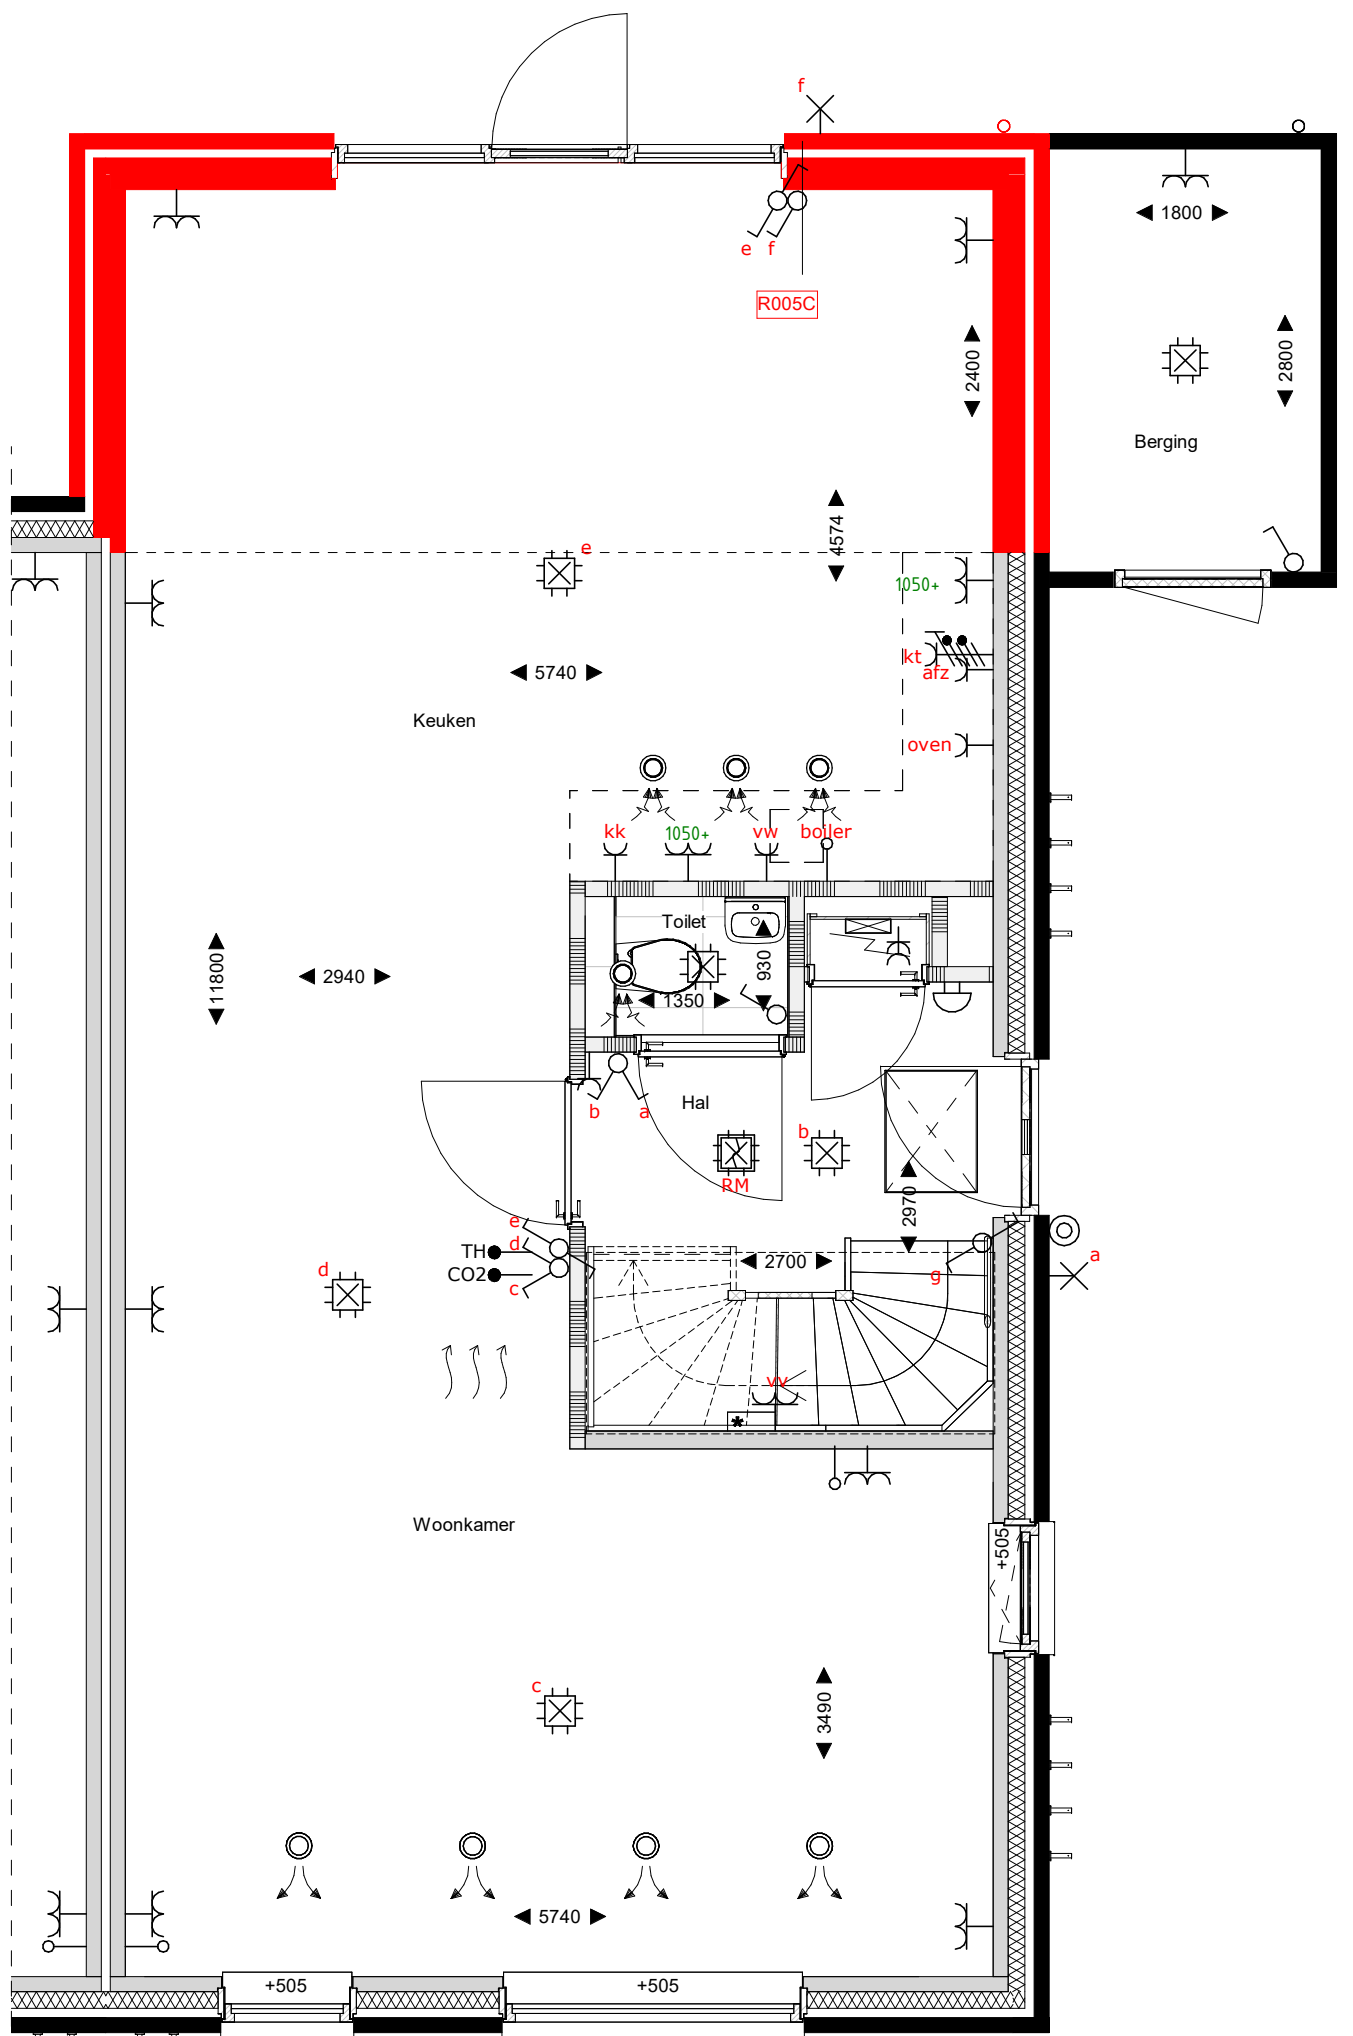


begane grond  
1 : 50

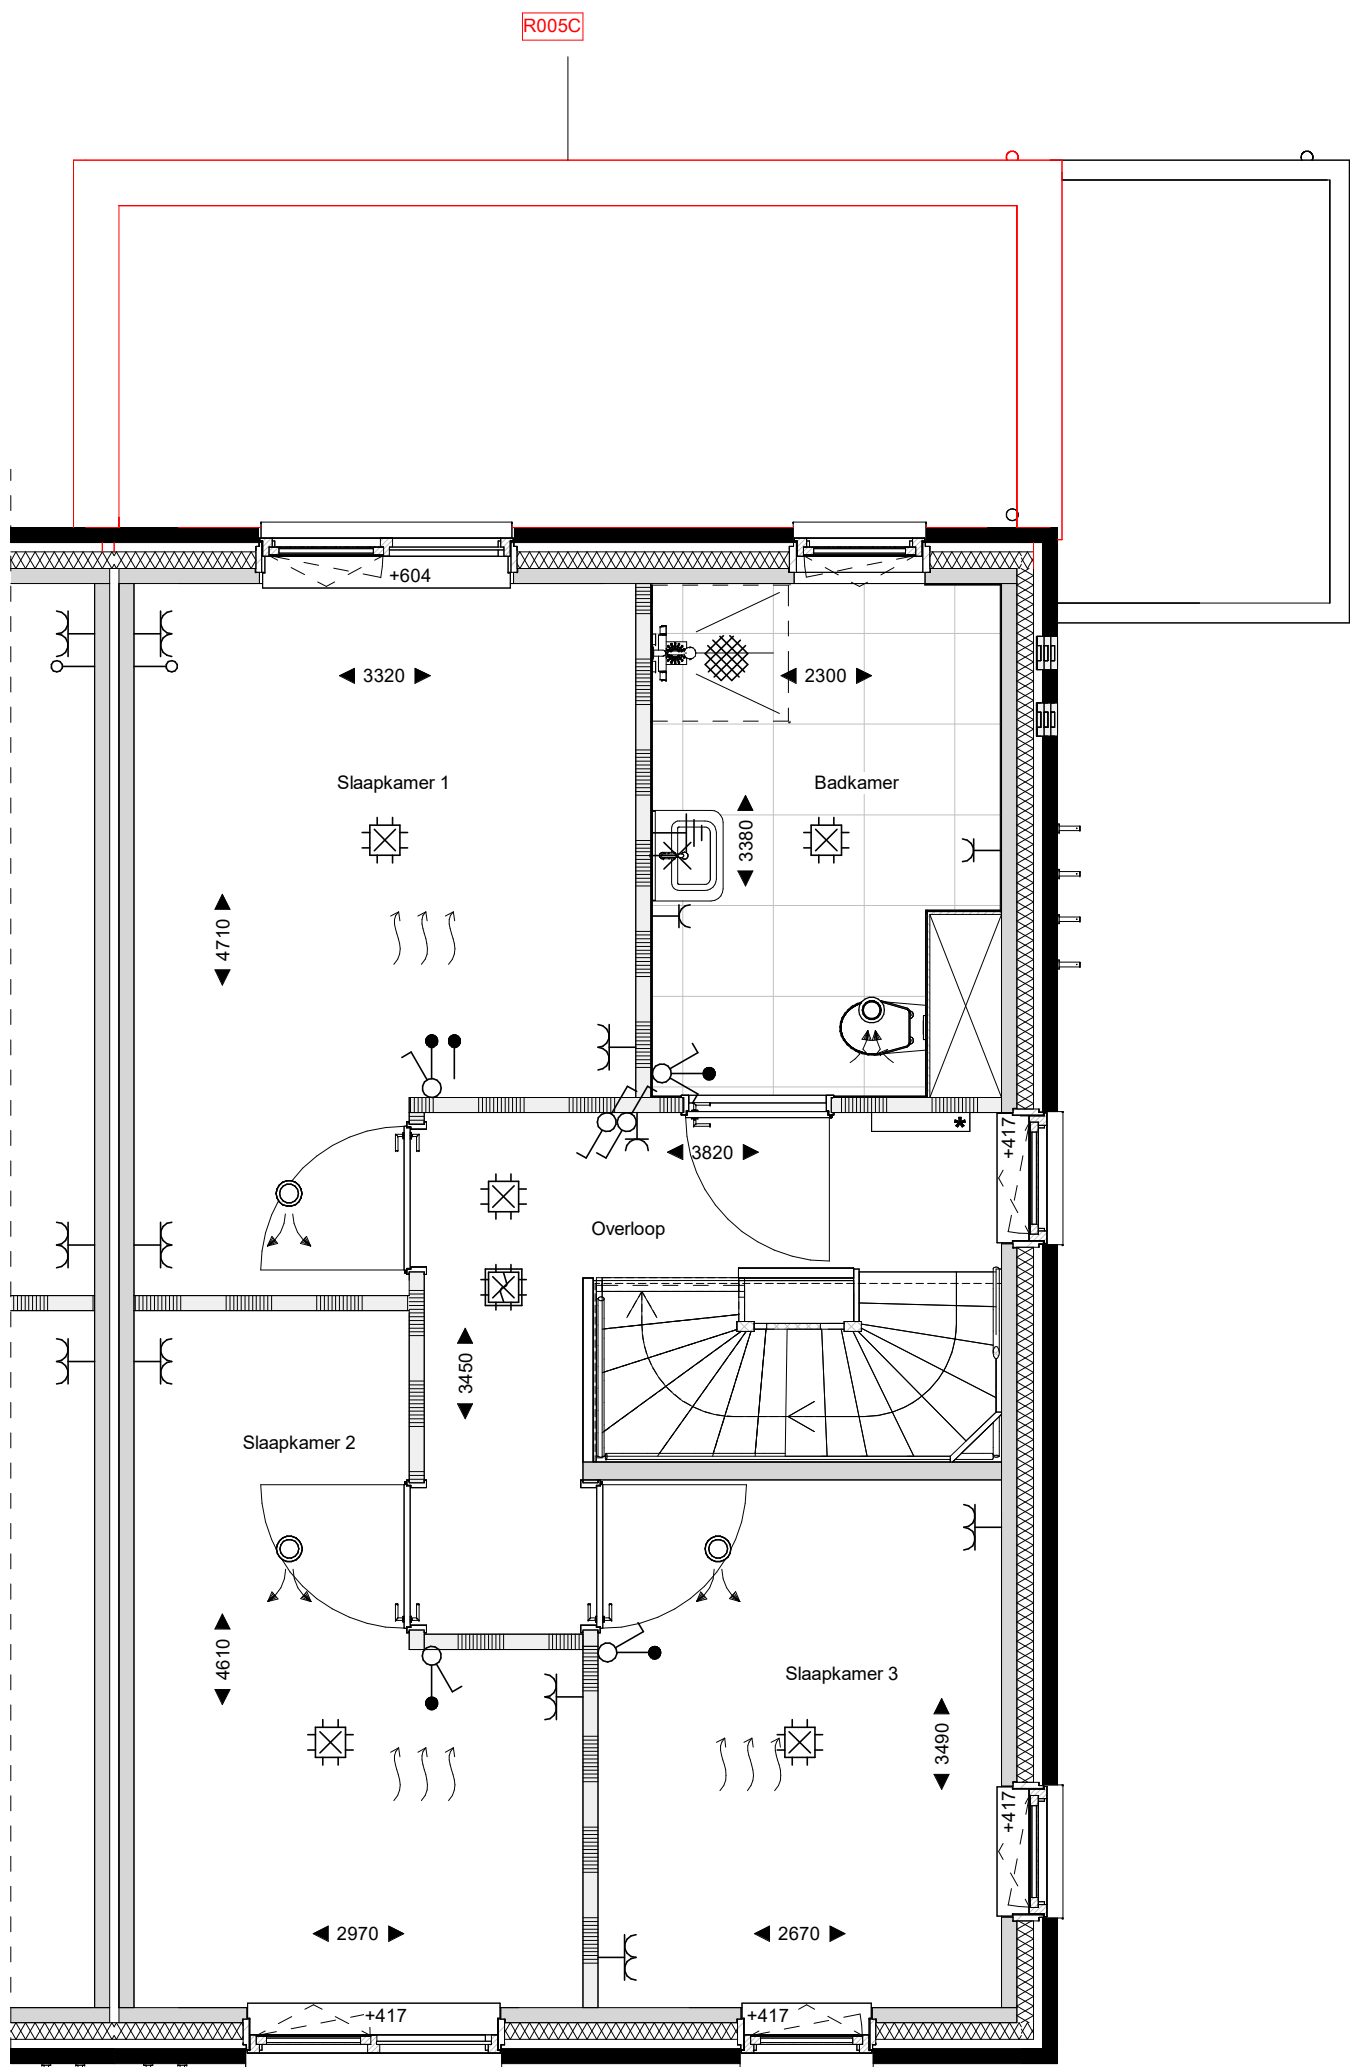


eerste verdieping  
1 : 50

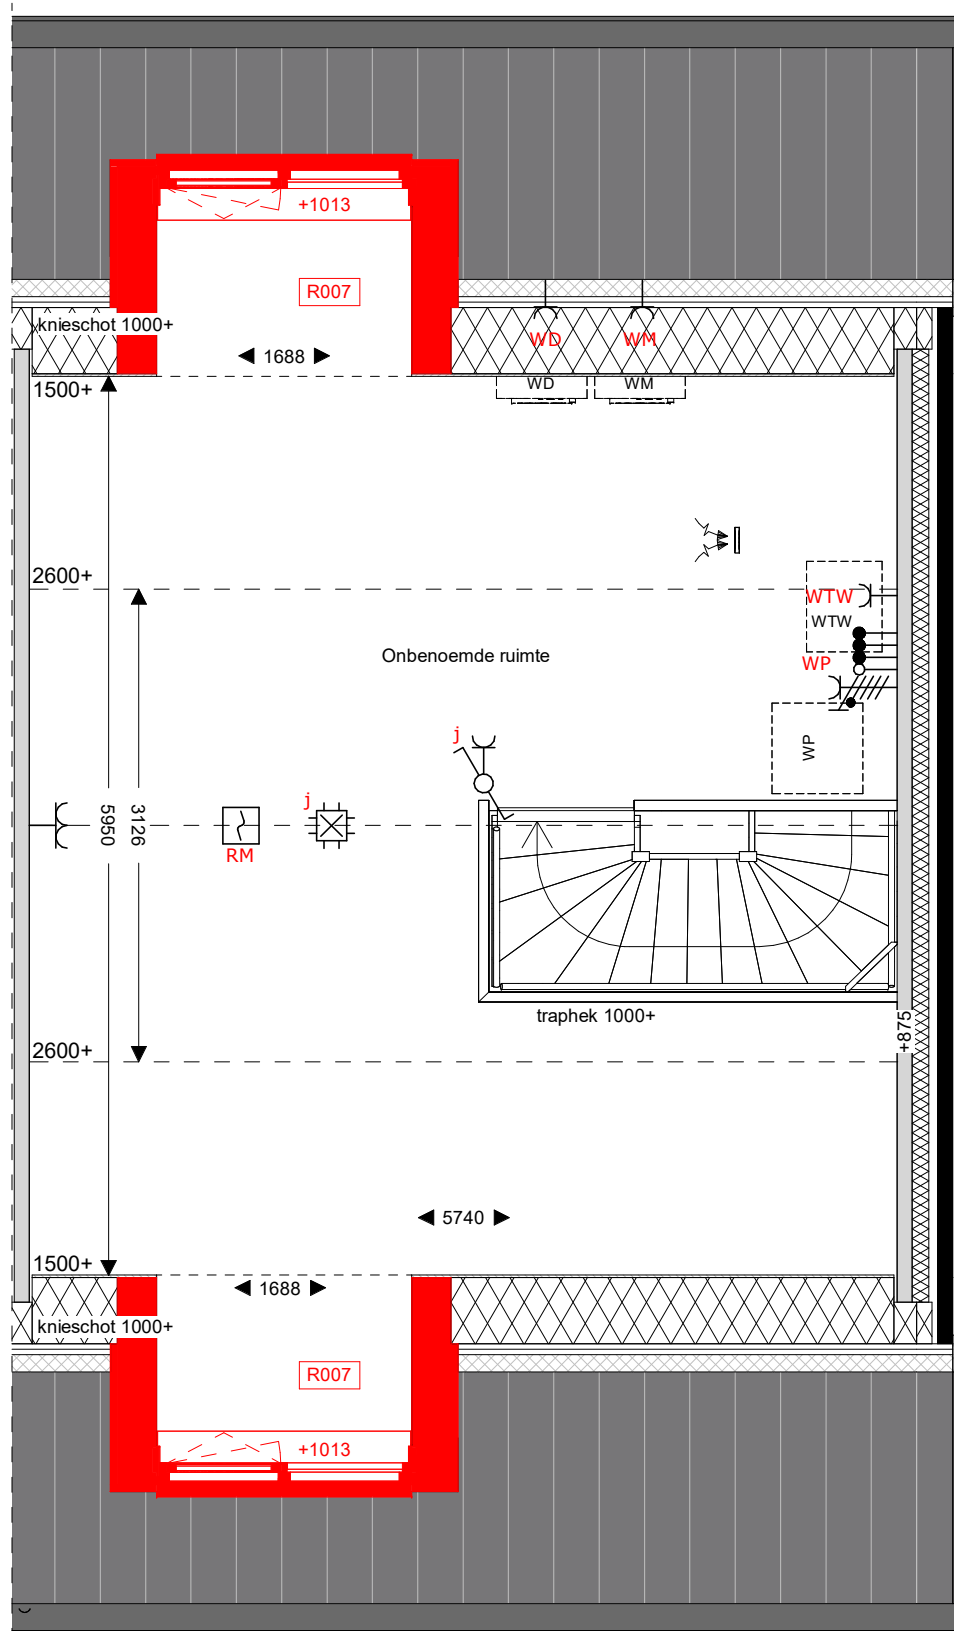

tweede verdieping  
1 : 50

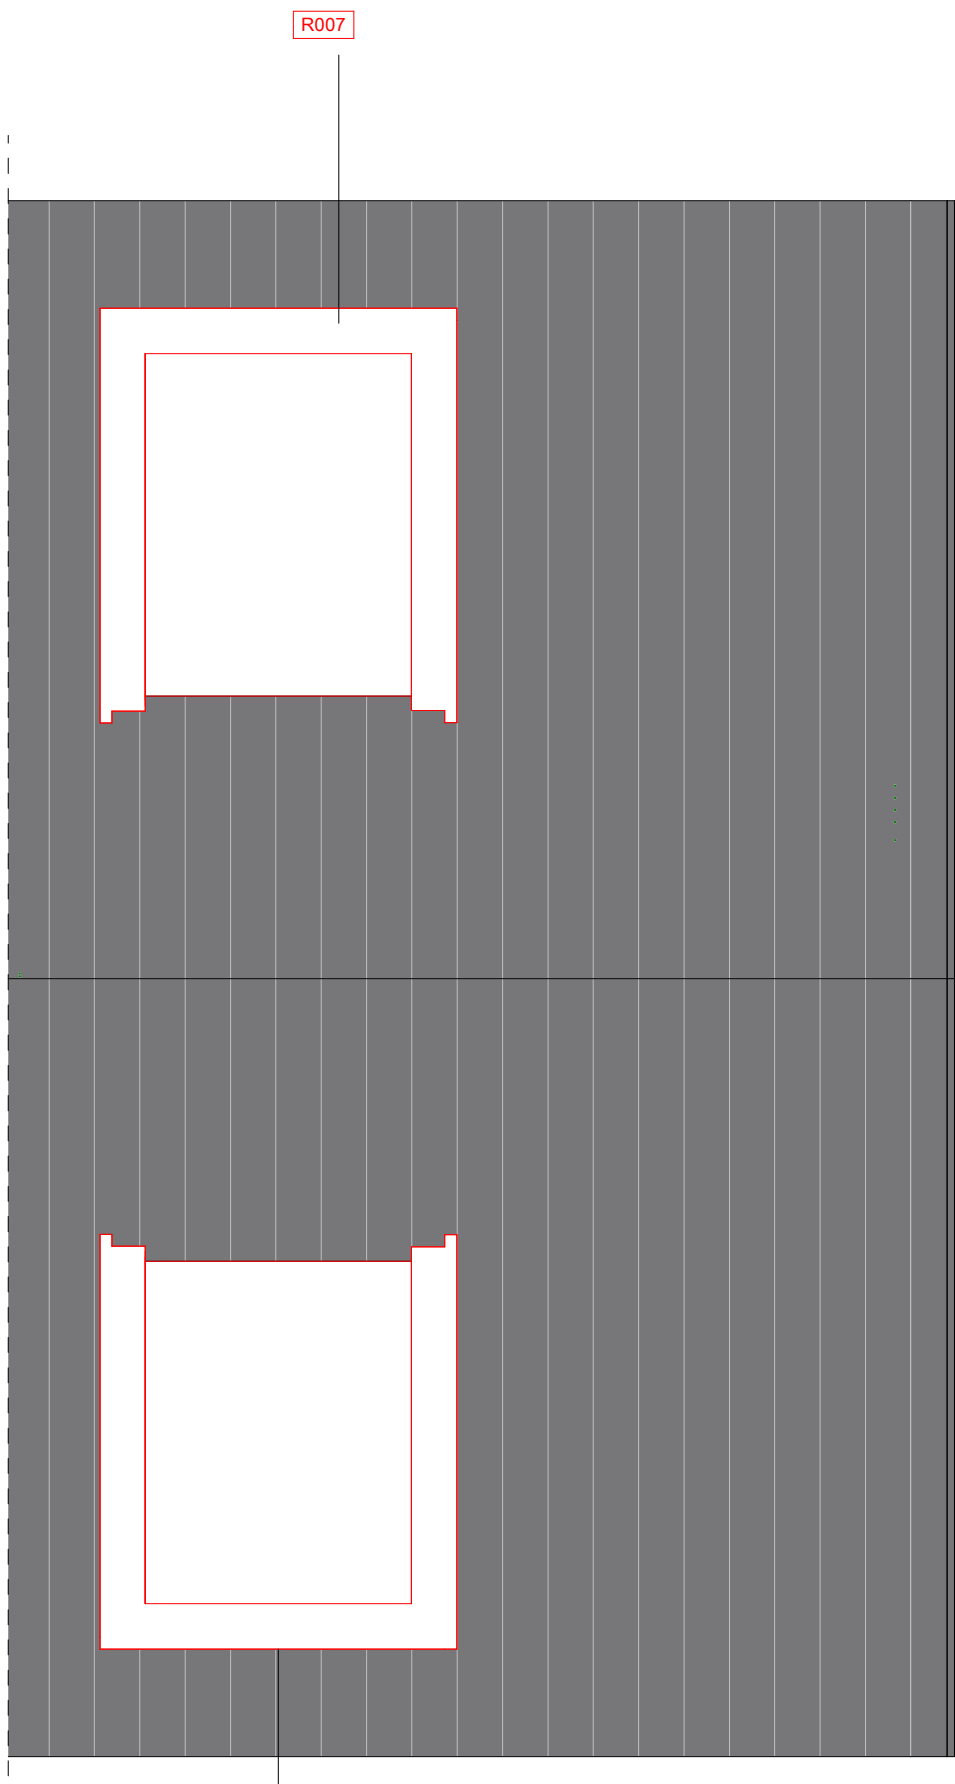

dakaanzicht  
1 : 50

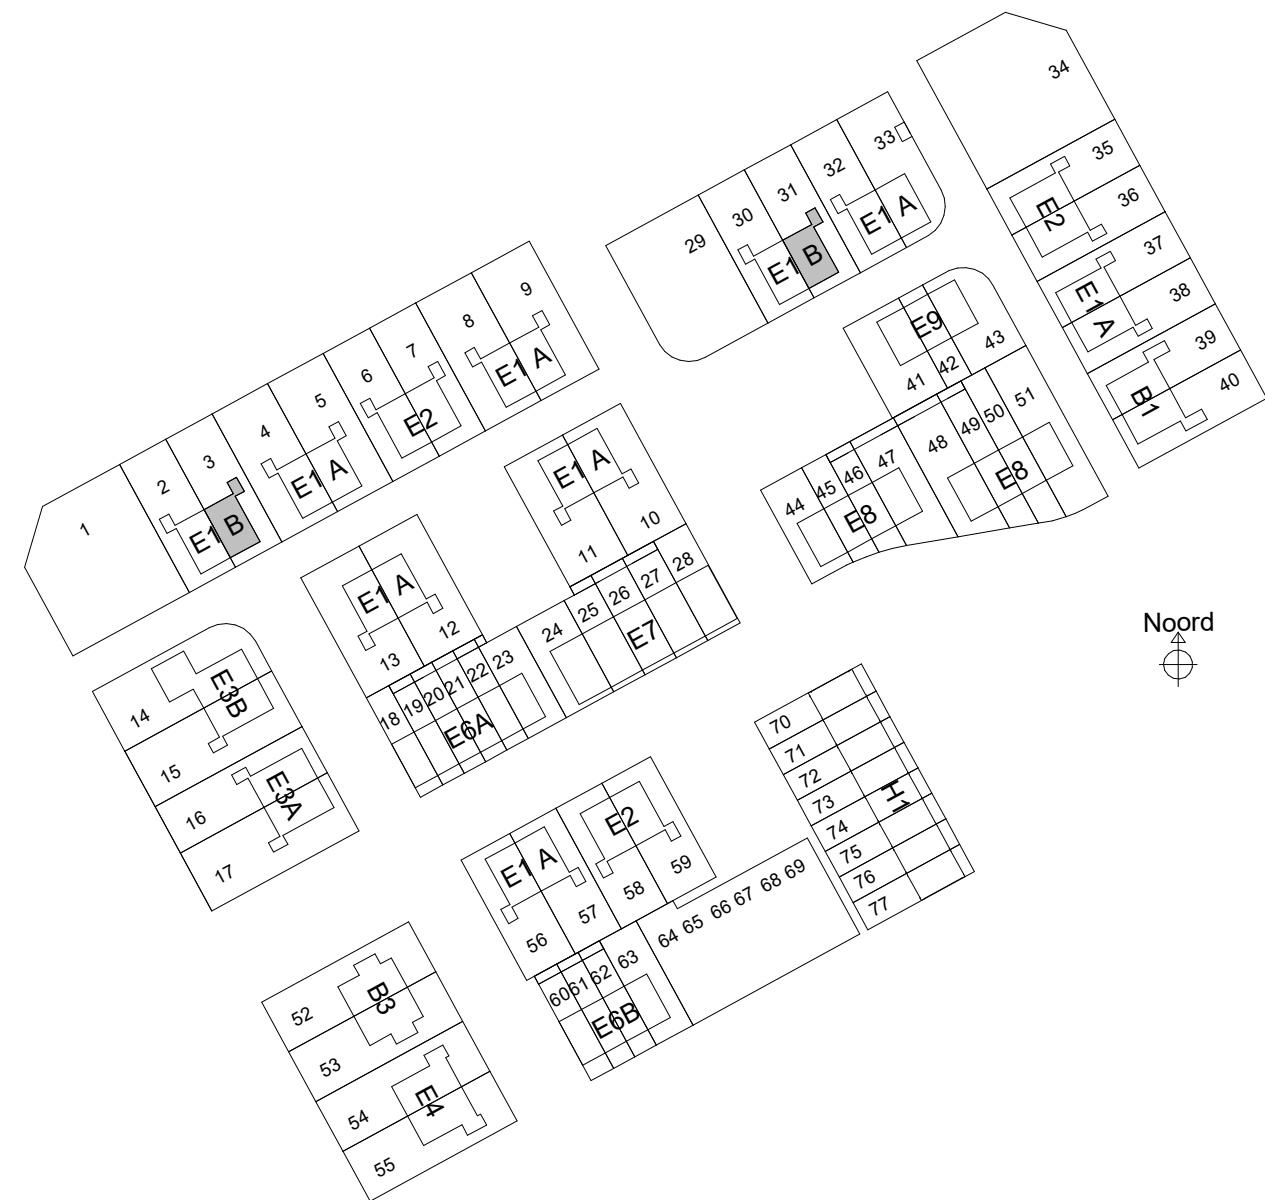

saccon

Saccon bv  
Burg. Reijndersweg 28  
8021 EW Zwolle  
T 0924 423410  
E info@saccon.nl  
I www.saccon.nl

Renvooi

	metselwerk		opstelplaats wasmachine/wasdroger		
	isolatie		Warmtepomp en WTW		
	prefab beton		Warmtepomp en WTW		
	gasbeton binnenwanden		meterkast		
	houten gevel (type B1, B3 en E7)		kozijn Verdi met rooster en achterhout		
	metalstud scheidingwand				

Er kunnen geen rechten worden ontleend aan de volgende op deze tekening aanwezige zaken:

- Artist impressies en 3D weergaves
- Situatietekening en inschrijving in openbaar gebied
- Geweelschetsen van eventuele andere op deze tekening aangegeven bebouwing
- Weergaves van aangegeven bebouwing zoals bouwmassas, etc. zijn aan veranderende onderliggende
- PV panelen, definitief aantal PV panelen is afhankelijk van de definitieve BENG berekeningen. Indicatieve situering van de PV panelen is weergegeven op deze tekening
- Dakopbouw, definitieve opbouw is afhankelijk van de definitieve installaties. Indicatieve situering van de dakopbouw is weergegeven op deze tekening
- De op de tekening aangegeven maten zijn in millimeters, excl. (ruimte) afwijkingen en kunnen in de praktijk 1 à 2% afwijken
- De plattegronden zijn qua maatvoering niet geschikt voor opstellen door koper aan derden

BPD Ontwikkeling BV  
Reeve veld 4, Kampen  
68 woningen  
Verkoop  
E1B\_optietekening\_2

schaal 1:100  
formaat A1  
datum 17-03-2025  
status Definitief

projectnr 40931  
bouwnummer 3, 31