


Voorgevel
1:100




Rechtergevel
1:100




Achtergevel
1:100

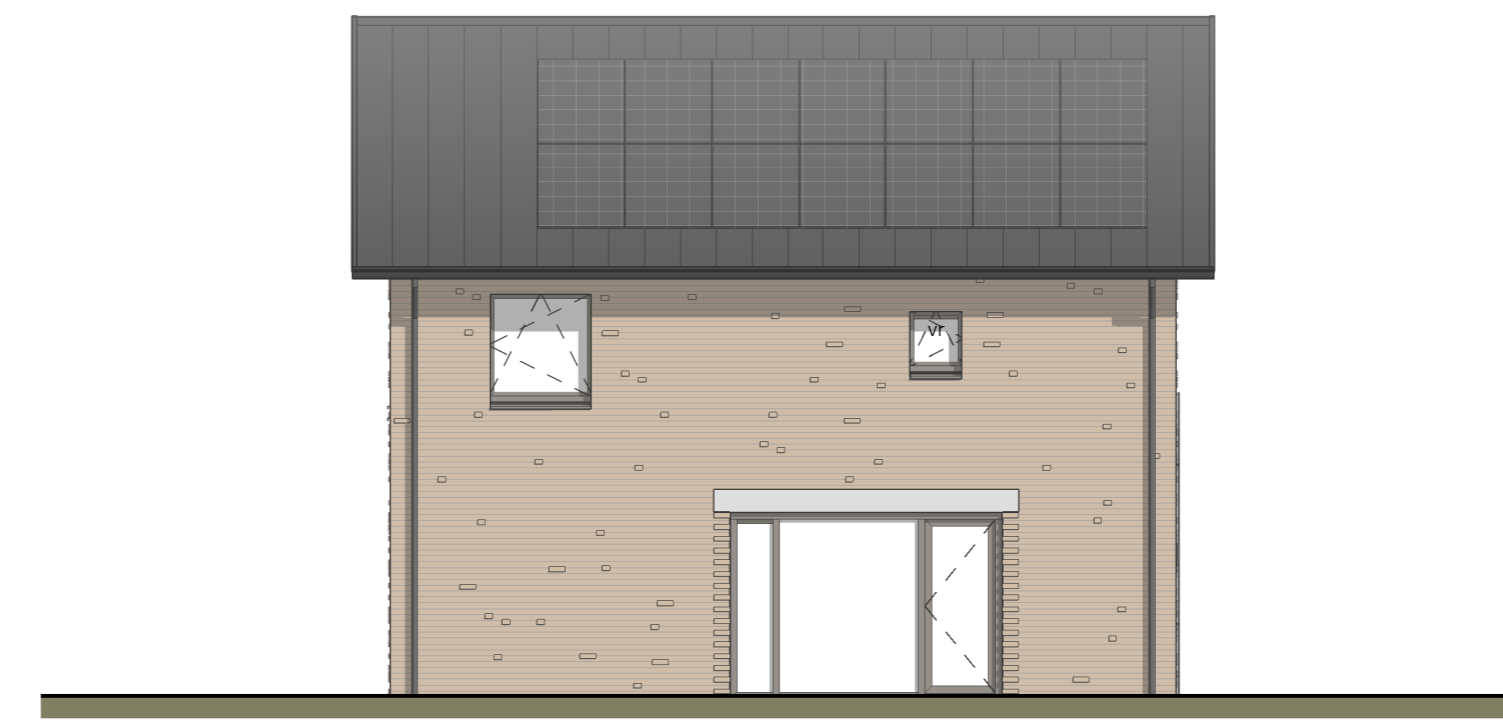


Linkergevel
1:100

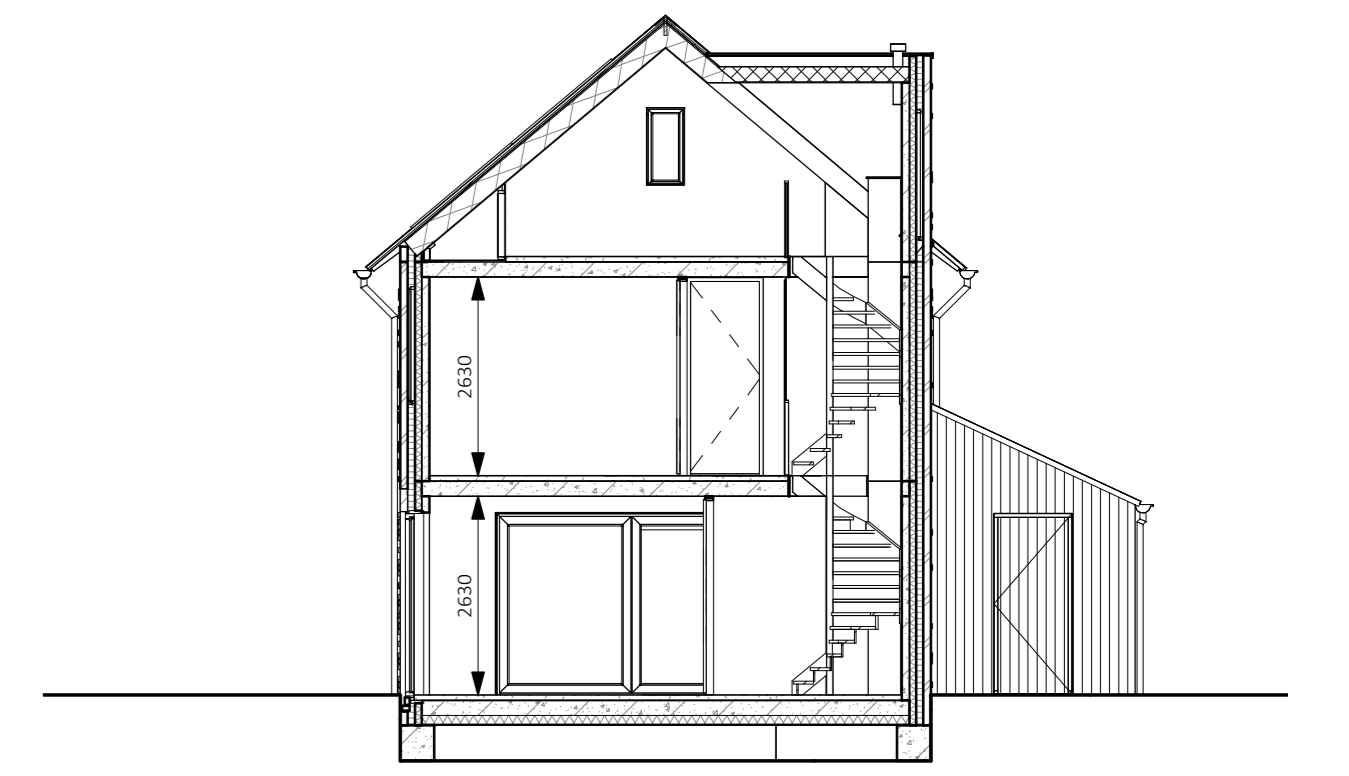


Doorsnede
1:100

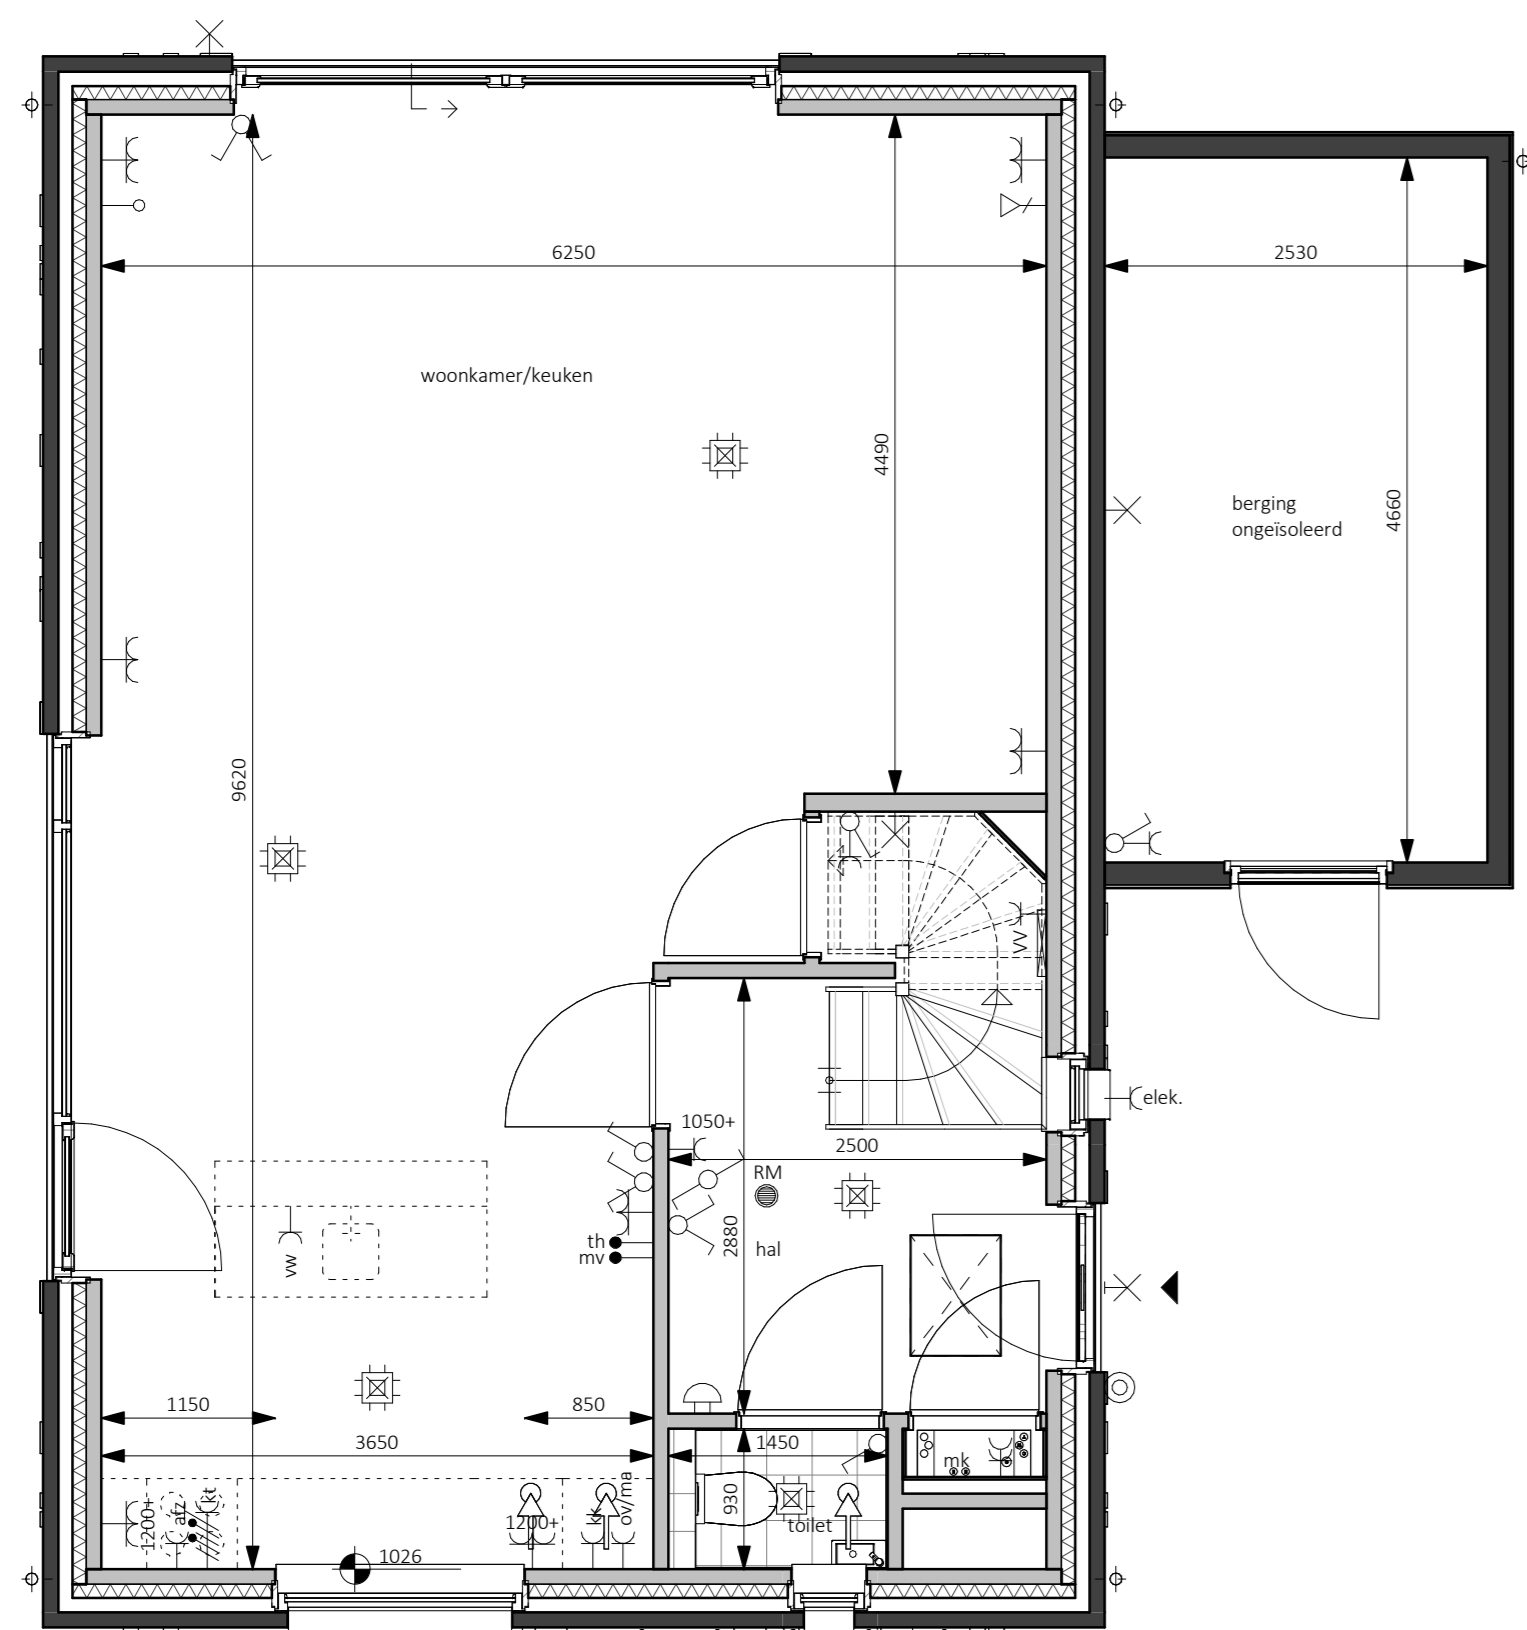


Begane grond - Peil=0
1:50

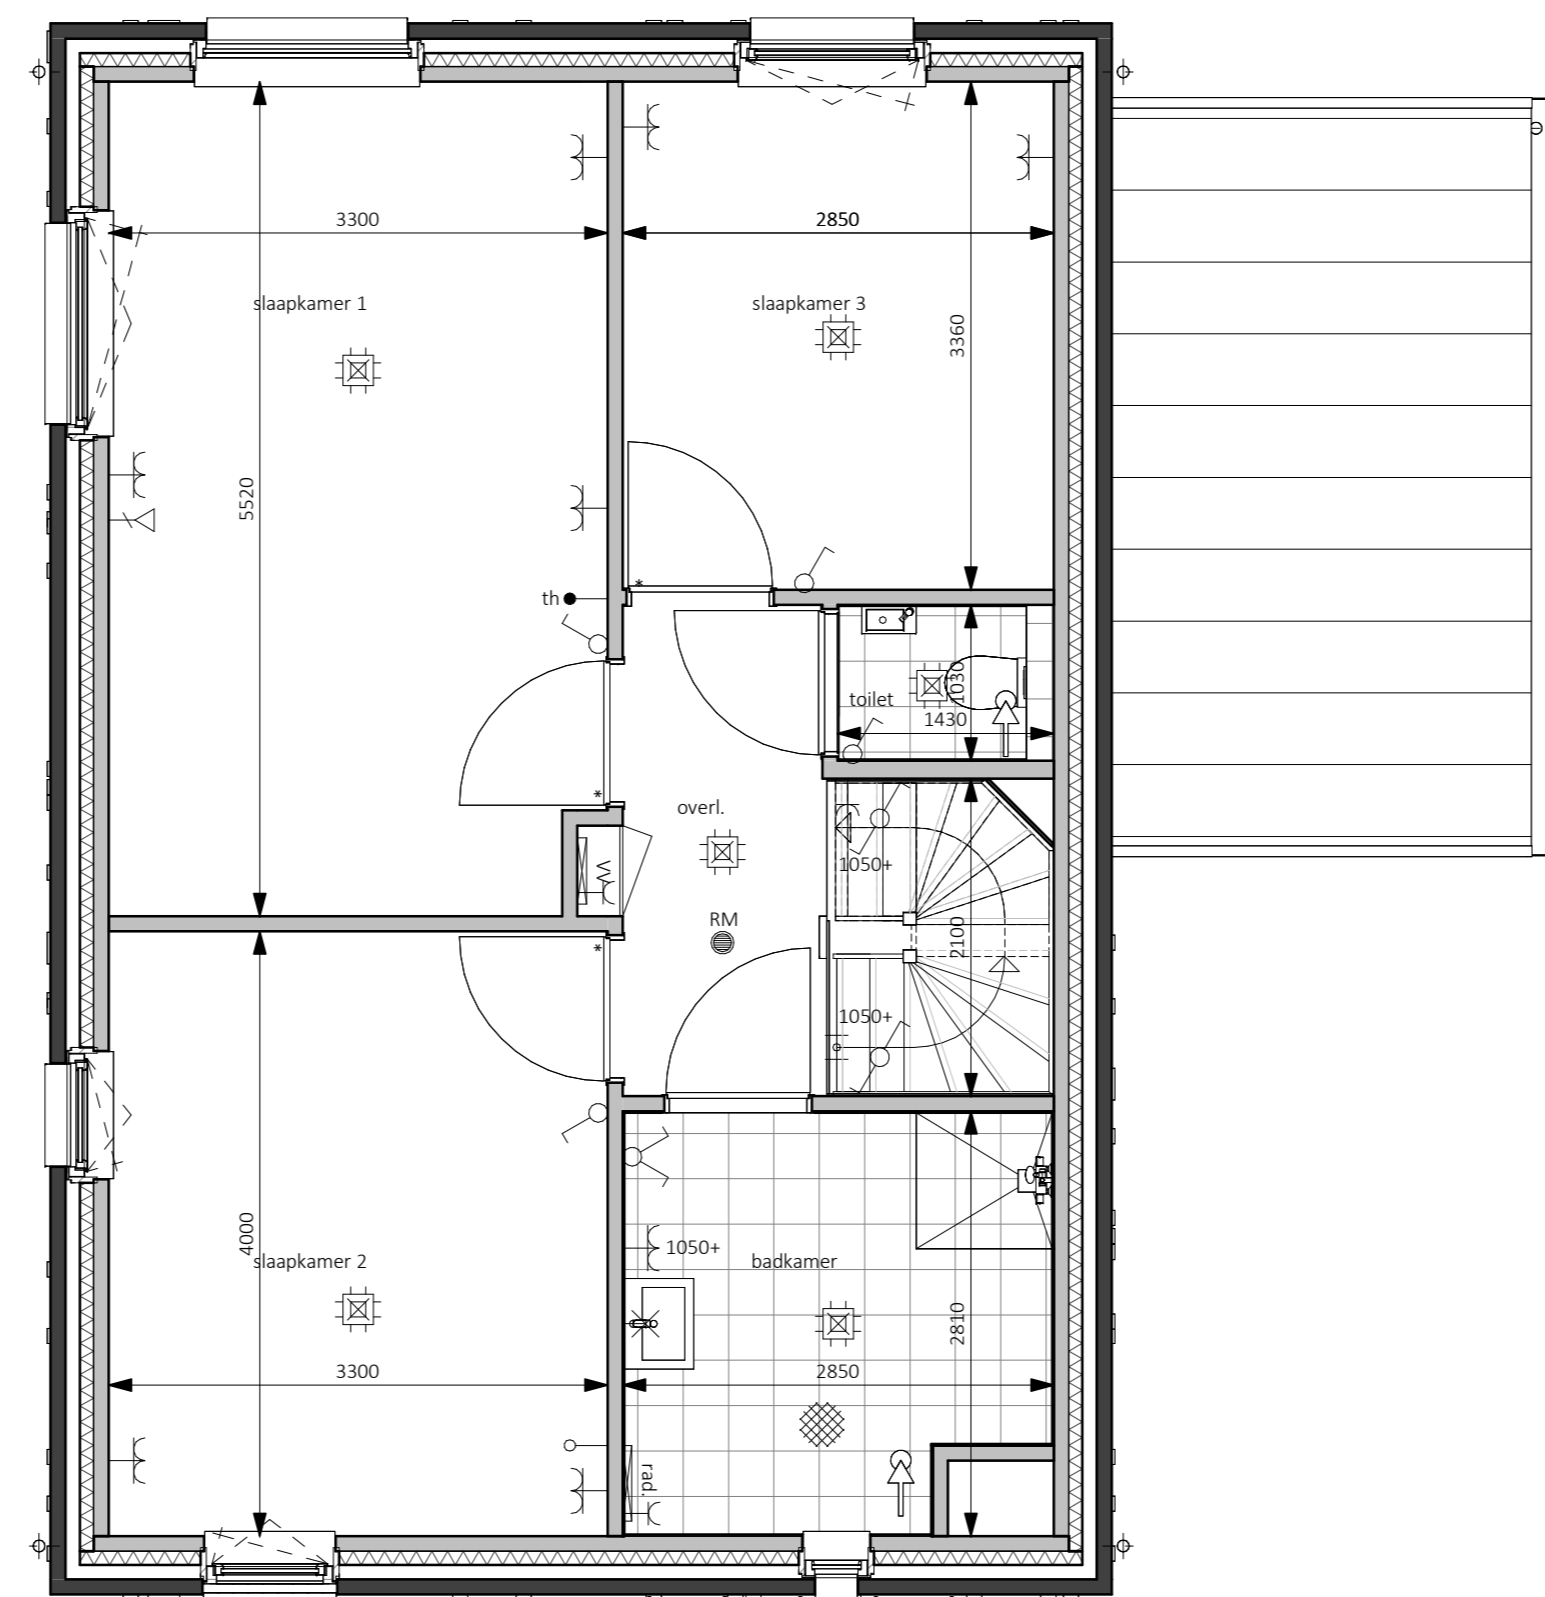

Eerste verdieping - 2900+P
1:50

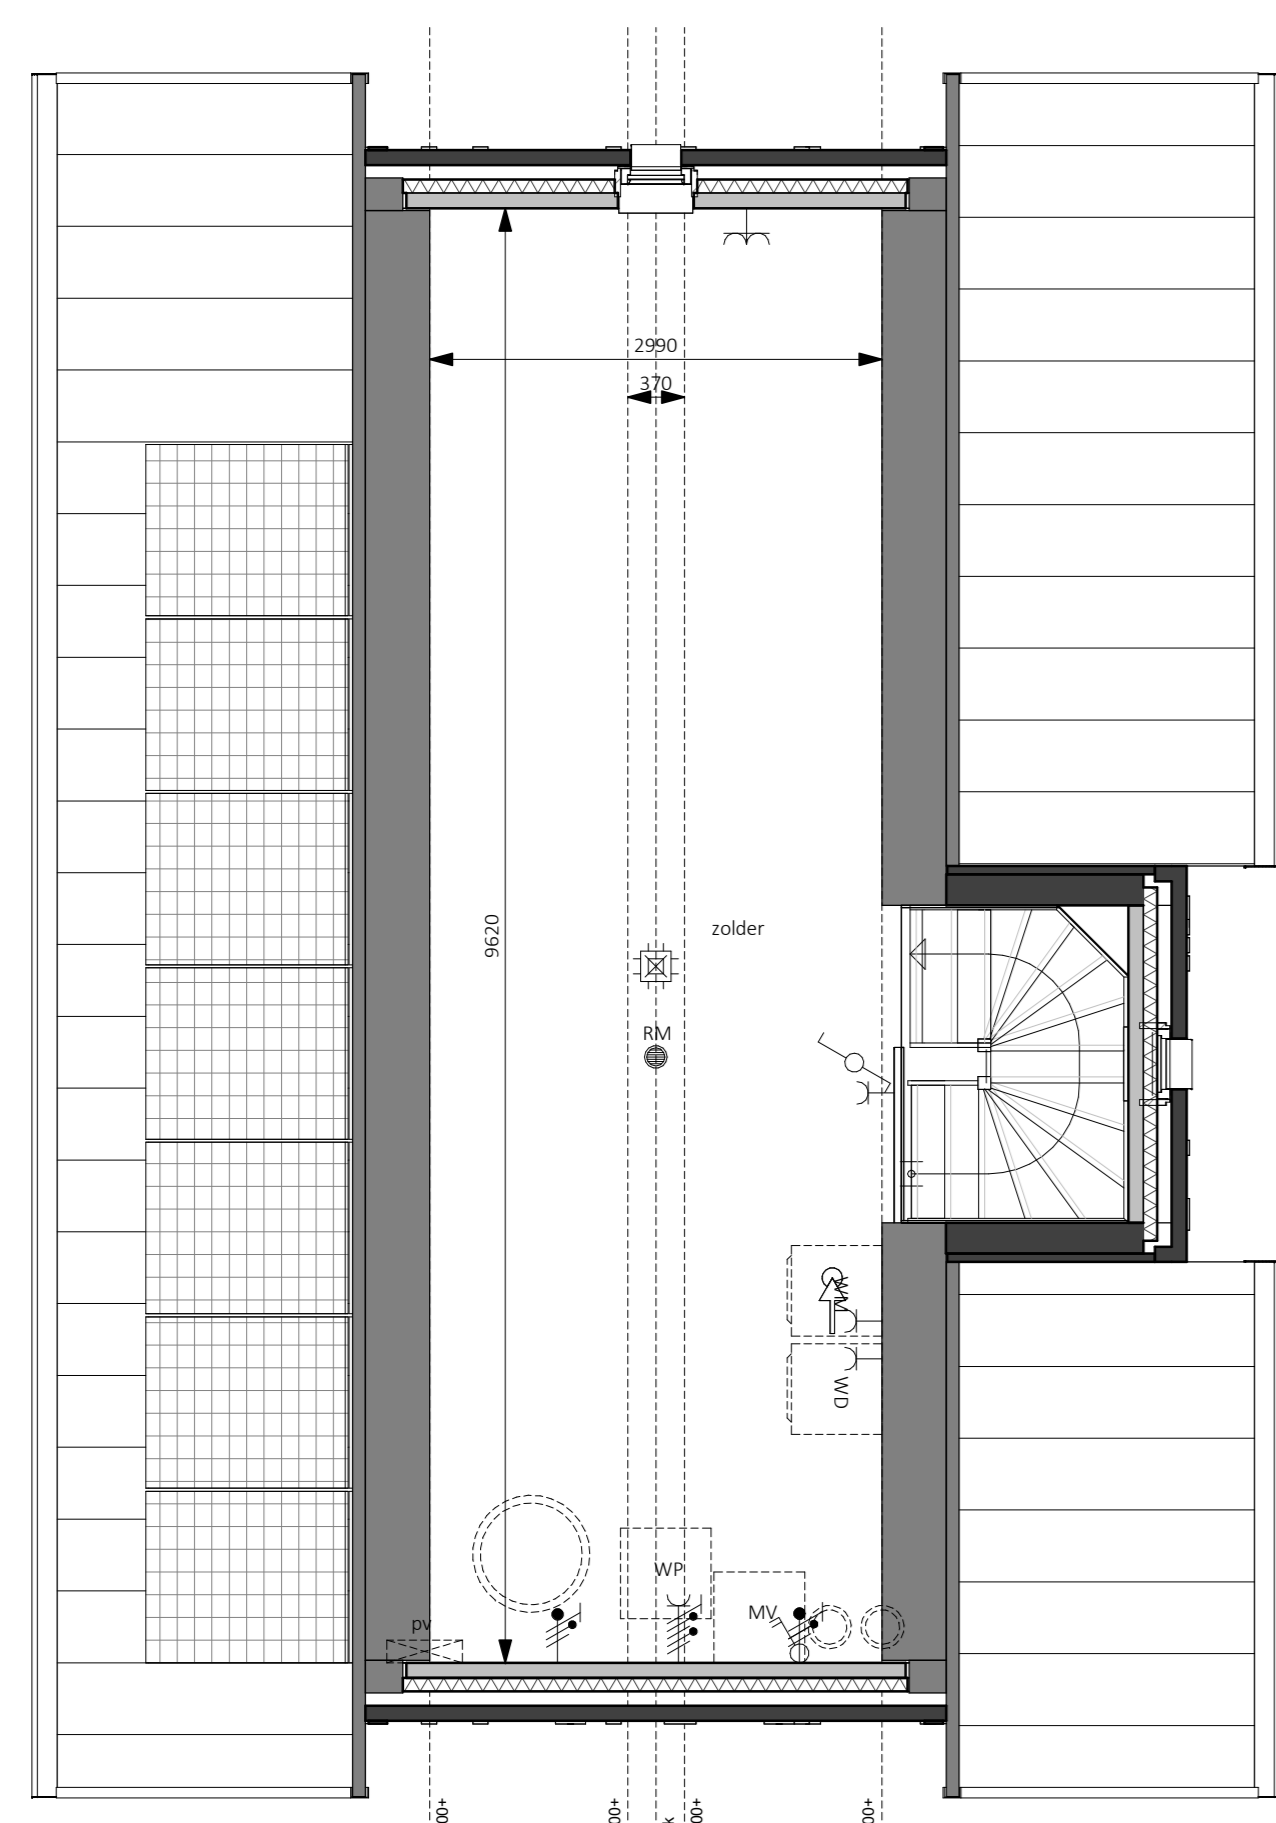

Tweede verdieping - 5800+P
1:50

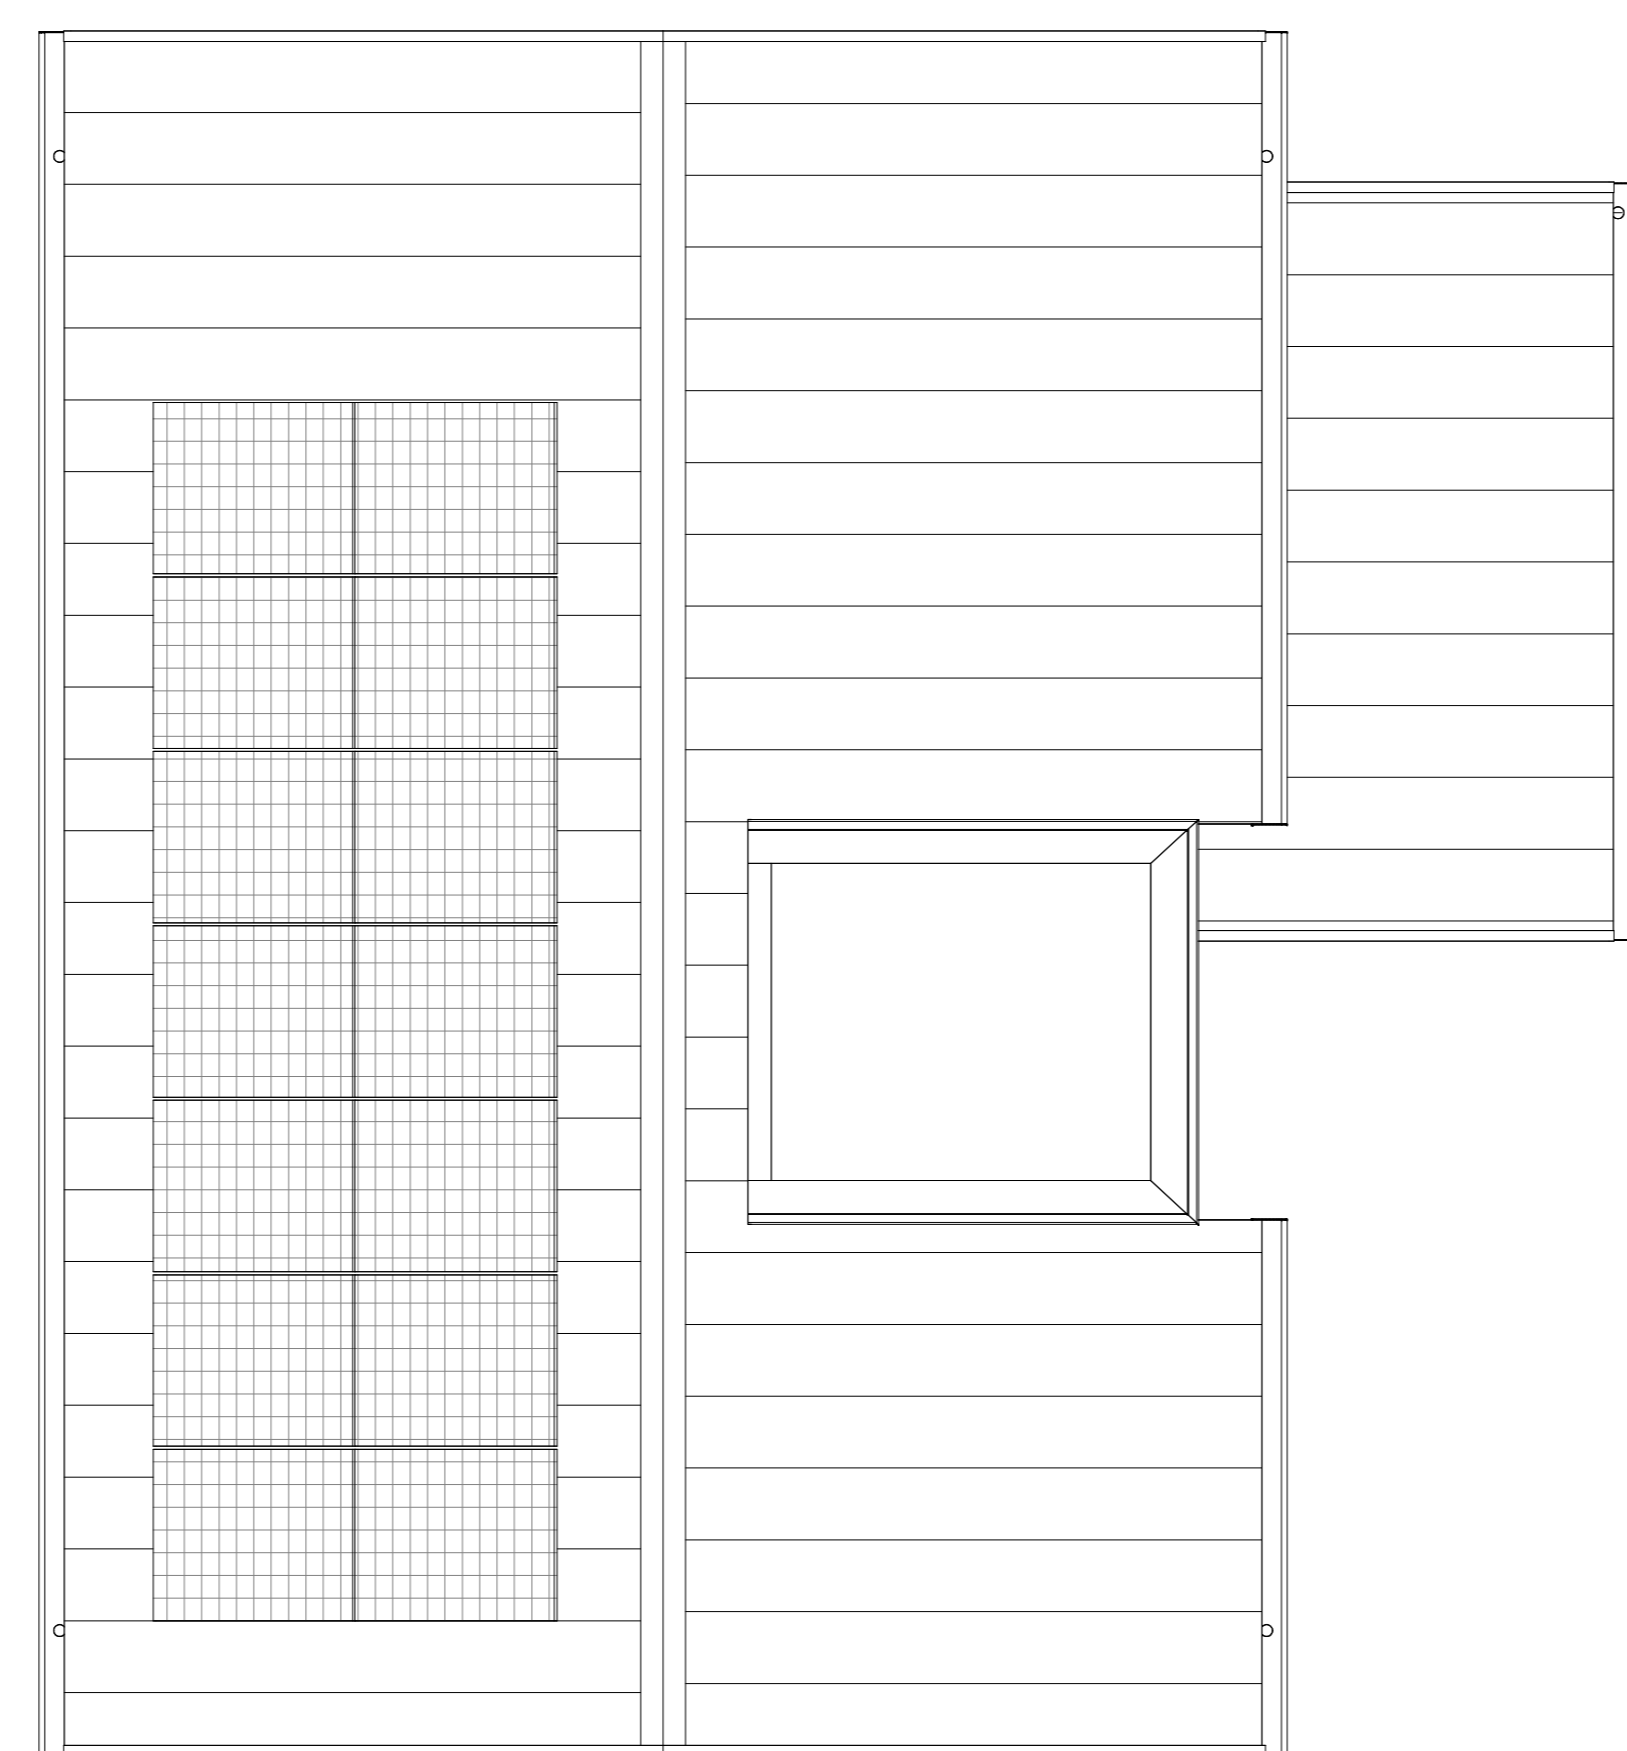

Dakaanzicht
1:50

Handtekening voor akkoord

Nam: _____ Datum: _____

Er kunnen geen rechten worden ontleend aan de volgende op deze tekening aanwezige zaken:

- Artist impressies en 3D weergaves
- Schaaltekening en tekening in openbaar gebied
- Gevelaanzichten van eventuele andere op deze tekening aangegeven bebouwing
- Energieprofiel van aangegeven bebouwing op basis van BIM, met o.a. aan veranderingen onderhouden
- PV panelen, definitief aantal PV panelen is afhankelijk van de definitieve BEHG berekening. Indicatieve situering van de PV panelen is weergegeven op deze tekening
- Duidboven, definitieve positie door verzet is afhankelijk van de definitieve installatie. Indicatieve situering van de doorverzet is weergegeven op deze tekening
- De op de tekening aangegeven maatvoeringen zijn in millimeters, eventueel afwijkingen en kunnen in de praktijk 1 à 2% afwijken
- De plattegronden zijn qua maatvoering niet geschikt voor opdrachten door koper aan derden

In de tabellen van de grondplanden woontoren zal een Haag worden aangegeven op eigen grond (huvel particulier). Uitgevoerd: voorgevel en eventuele auto met naar de openbare weg. Er zal een instandhoudingsverplichting worden opgenomen in de akte van levering ten behoeve van de hagen, hekwerken en andere erfafzcheidingen welke bij oplevering zijn aangegeven.

Legenda	
●	schakel
⊗	wand lichtpunt
⊕	wand lichtpunt + armatuur
⊙	plafondlichtpunt
⊗	enkeelpolige schakelaar
⊕	serie schakelaar
⊗	woorbschakelaar
⊕	kruis schakelaar
⊗	enkele wandcontactdoos
⊕	dubbele wandcontactdoos horizontaal
⊗	dubbele wandcontactdoos verticaal
→	loze leiding
→	bedraaie leiding
→	thermostaat
→	centraal aansluitpunt
→	aansluitpunt 230V i.b.v. WTW
→	Periles w.d t.b.v. kooktoestel
→	aansluitpunt 230V i.b.v. PV installatie
→	aansluitpunt data
→	afsluip ventilatie, def. positie n.b.
→	bedrukker
→	bel ontzanger
→	meterkast, vooren van elektr. en watermeter
→	buizenkast
→	buizenkast
→	rookmelder
→	opstijlaats warmtepomp
→	expansievat i.b.v. warmtepomp
→	boiler i.b.v. warmtepomp
→	opstijlaats mechanische ventilatie
→	omvormer pv-panelen
→	voerverwarmingverdelers
→	elektrische radiator
→	opstijlaats wasmachine
→	opstijlaats droger
→	zonepaneel

bpd bouwfonds gebiedsontwikkeling		KHV ARCHITECTEN Korffier / Ter Horst / De Velde Architecten	
project Cluster 3, Reeve Klimaatdijk te Kampen		projectnr K231118 tekening: VK-19	
oprichter BPD Ontwikkeling BV De Branz 3D 3823 LK Amersfoort		onderwerp Bouwnummer 19 Contracttekening Vrijstaand	
architect ir. W.F.G. ter Horst tekenaar D. Stummenberg / E. Kelder fase Verkooptekeningen status Definitief		Op onze ontwerpen, tekeningen, modellen etc. rust auteursrecht. KHV architecten is lid van de BNA en is een erkend BNA bureau. schaal 1:50/100 formaat A0 datum 09-03-2024 laatste wijg.	