



Voorgevel

28


29

30

31

32

Alle maten op de tekening zijn in millimeter tenzij anders aangegeven.  
Alle maten op de tekening zijn circa-maten en niet geschikt voor opdrachten aan derden.  
De keukeninrichting en opstelplaats van de wasmachine en wasdroger die op de tekening is aangegeven dienen uitsluitend ter oriëntatie.  
De positie van de op tekening aangegeven schakelaars, aansluitpunten en wand- en plafondlichtpunten zijn indicatief.  
De op tekening aangegeven installaties zoals pv-panelen, radiatoren, convectoren en mv-punten zijn indicatief; afmeting, locatie en de aantallen volgens nadere opgave van de installateur.  
Maatvoering knieschotten volgens berekening leverancier

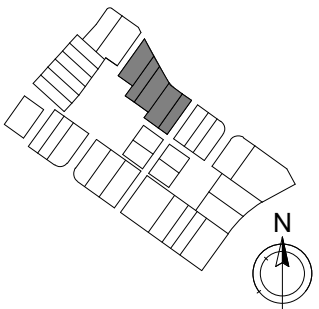

Straatje



■ project  
Reeve Kampen  
■ omschrijving  
Verkoop - Vooraanzicht

■ projectnr.  
21587  
■ fase  
VK  
■ datum  
02-05-2025  
■ get.  
Vibes

■ schaal  
1 : 100  
■ bouwnummer(s)  
J 28-32

■ bladnr.  
-KT-J28-J32-A01

formaat (A3) 420\*297




Linkerzijgevel

28

30

31


32

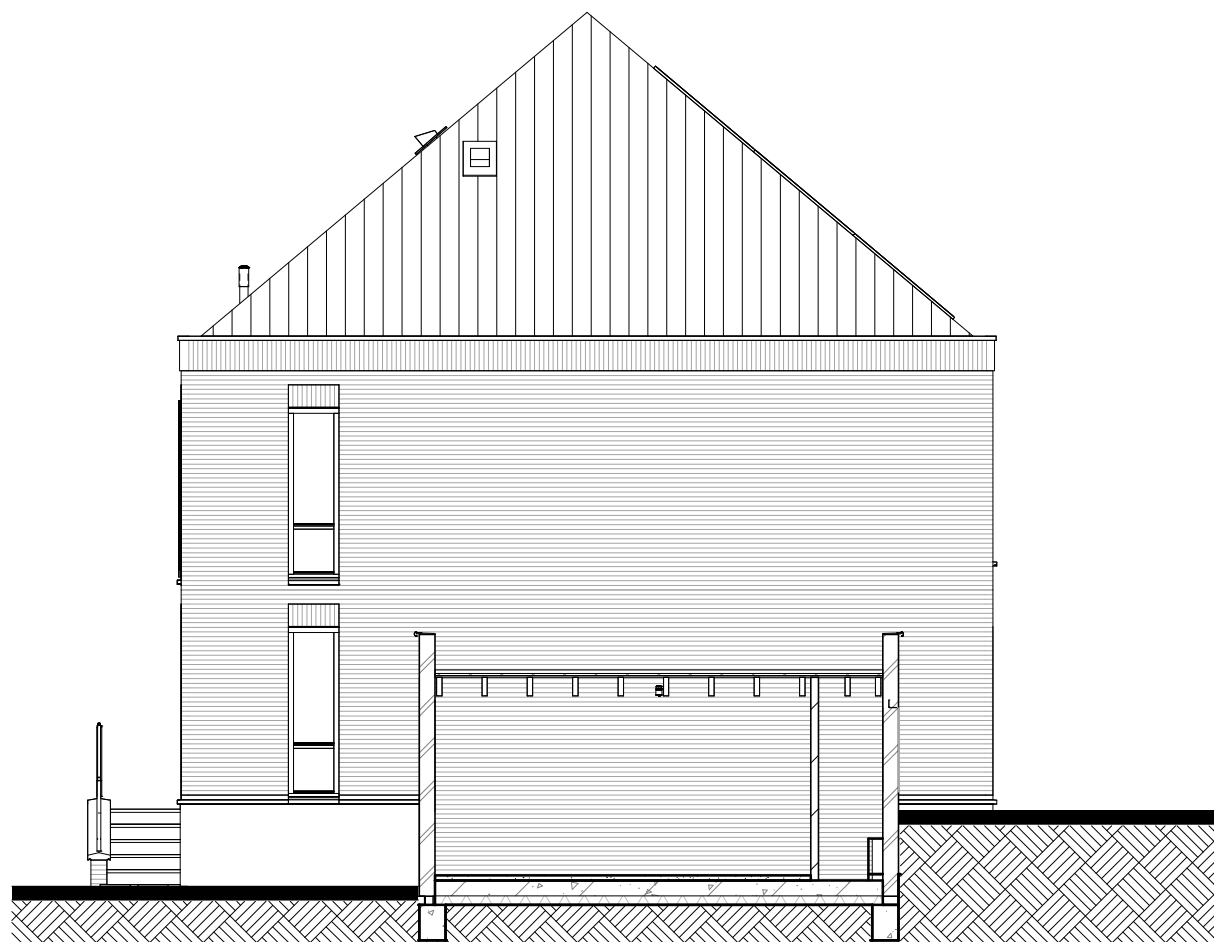

Rechterzijgevel


29

Alle maten op de tekening zijn in millimeter tenzij anders aangegeven.  
Alle maten op de tekening zijn circa-maten en niet geschikt voor opdrachten aan derden.  
De keukeninrichting en opstelplaats van de wasmachine en wasdroger die op de tekening is aangegeven dienen uitsluitend ter oriëntatie.  
De positie van de op tekening aangegeven schakelaars, aansluitpunten en wand- en plafondlichtpunten zijn indicatief.  
De op tekening aangegeven installaties zoals pv-panelen, radiatoren, convectoren en mv-punten zijn indicatief; afmeting, locatie en de aantallen volgens nadere opgave van de installateur.  
Maatvoering knieschotten volgens berekening leverancier

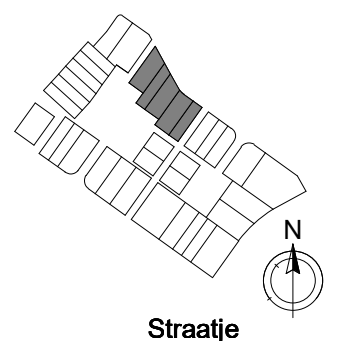



Alle maten op de tekening zijn in millimeter tenzij anders aangegeven.  
Alle maten op de tekening zijn circa-maten en niet geschikt voor opdrachten aan derden.  
De keukeninrichting en opstelplaats van de wasmachine en wasdroger die op de tekening is aangegeven dienen uitsluitend ter oriëntatie.  
De positie van de op tekening aangegeven schakelaars, aansluitpunten en wand- en plafondlichtpunten zijn indicatief.  
De op tekening aangegeven installaties zoals pv-panelen, radiatoren, convectoren en mv-punten zijn indicatief; afmeting, locatie en de aantallen volgens nadere opgave van de installateur.  
Maatvoering knieschotten volgens berekening leverancier

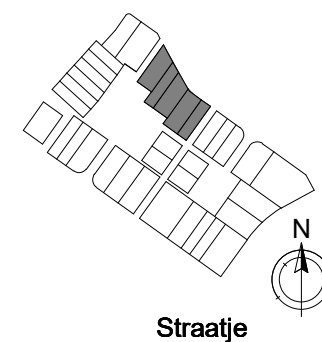

■ project  
**Reeve Kampen**  
■ omschrijving  
**Verkoop - Achteraanzicht**

■ projectnr.  
**21587**  
■ fase  
**VK**

■ datum  
**02-05-2025**  
■ get.  
**Vibes**

■ schaal  
**1 : 100**  
■ bouwnummer(s)  
**J 28-32**

■ bladnr.  
**-KT-J28-J32-A02**



Alle maten op de tekening zijn in millimeter tenzij anders aangegeven.  
Alle maten op de tekening zijn circa-maten en niet geschikt voor opdrachten aan derden.  
De keukeninrichting en opstelplaats van de wasmachine en wasdroger die op de tekening is aangegeven dienen uitsluitend ter oriëntatie.  
De positie van de op tekening aangegeven schakelaars, aansluitpunten en wand- en plafondlichtpunten zijn indicatief.  
De op tekening aangegeven installaties zoals pv-panelen, radiatoren, convectoren en mv-punten zijn indicatief; afmeting, locatie en de aantallen volgens nadere opgave van de installateur.  
Maatvoering knieschotten volgens berekening leverancier




■ project  
**Reeve Kampen**  
■ omschrijving  
**Verkoop - Achteraanzicht tuinmuur**

■ projectnr.  
**21587**  
■ fase  
**VK**


■ datum  
**02-05-2025**  
■ get.  
**Vibes**

■ schaal  
**1 : 100**  
■ bouwnummer(s)  
**J 28-32**


■ bladnr.  
**-KT-J28-J32-A02T**

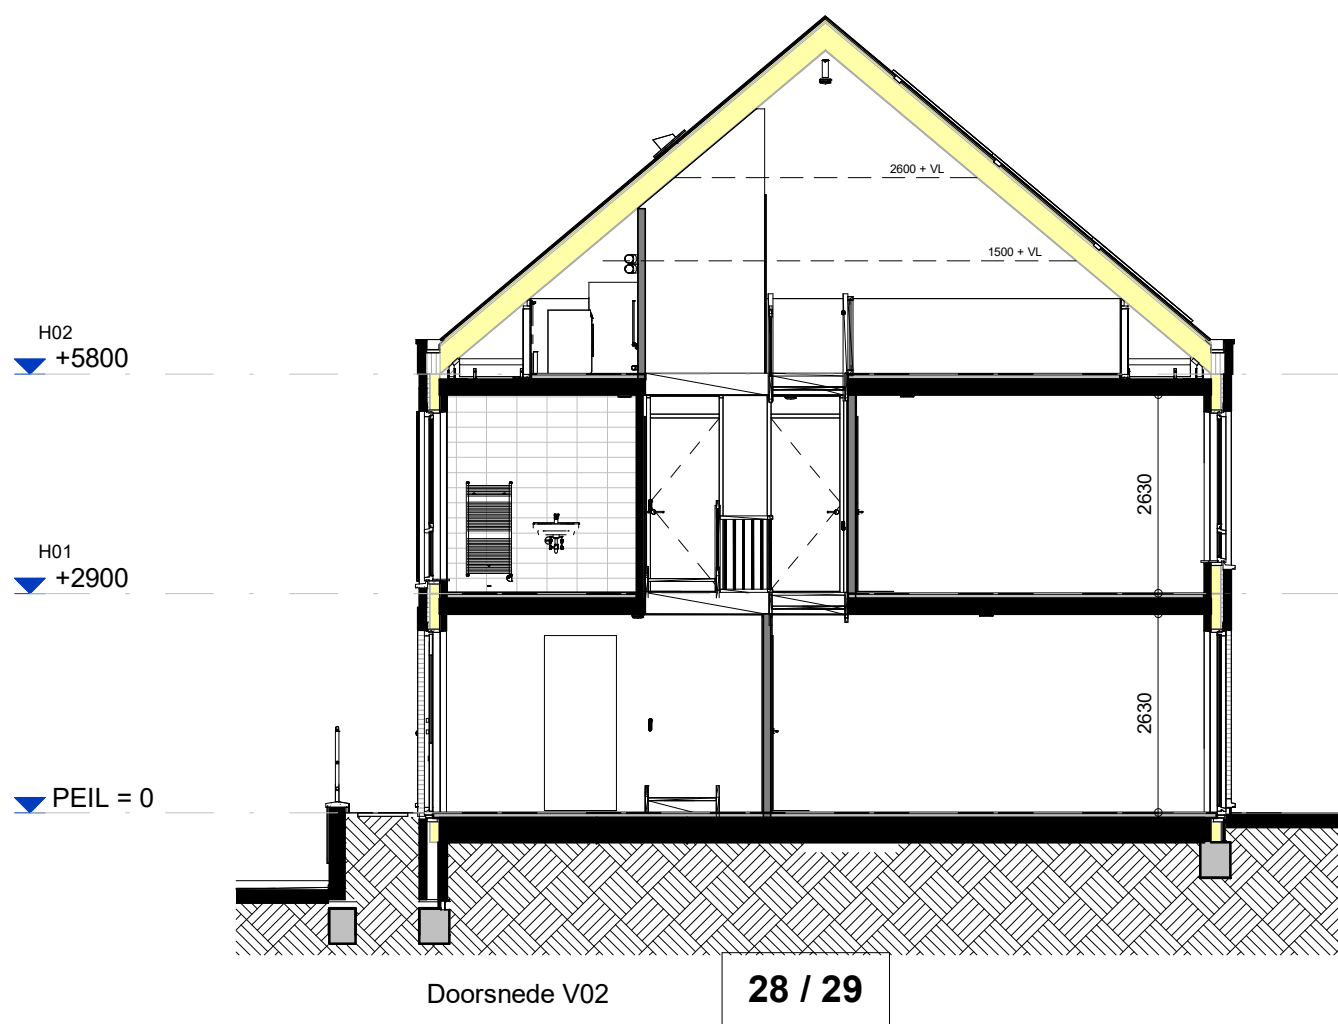


Alle maten op de tekening zijn in millimeter tenzij anders aangegeven.  
Alle maten op de tekening zijn circa-maten en niet geschikt voor opdrachten aan derden.  
De keukeninrichting en opstelplaats van de wasmachine en wasdroger die op de tekening is aangegeven dienen uitsluitend ter oriëntatie.  
De positie van de op tekening aangegeven schakelaars, aansluitpunten en wand- en plafondlichtpunten zijn indicatief.  
De op tekening aangegeven installaties zoals pv-panelen, radiatoren, convectoren en mv-punten zijn indicatief; afmeting, locatie en de aantallen volgens nadere opgave van de installateur.  
Maatvoering knieschotten volgens berekening leverancier

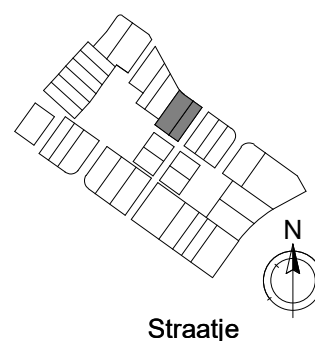

Alle maten op de tekening zijn in millimeter tenzij anders aangegeven.  
Alle maten op de tekening zijn circa-maten en niet geschikt voor opdrachten aan derden.  
De keukeninrichting en opstelplaats van de wasmachine en wasdroger die op de tekening is aangegeven dienen uitsluitend ter oriëntatie.  
De positie van de op tekening aangegeven schakelaars, aansluitpunten en wand- en plafondlichtpunten zijn indicatief.  
De op tekening aangegeven installaties zoals pv-panelen, radiatoren, convectoren en mv-punten zijn indicatief; afmeting, locatie en de aantallen volgens nadere opgave van de installateur.  
Maatvoering knieschotten volgens berekening leverancier

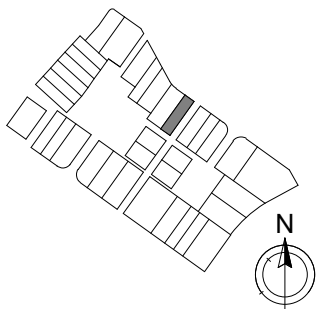

Straatje

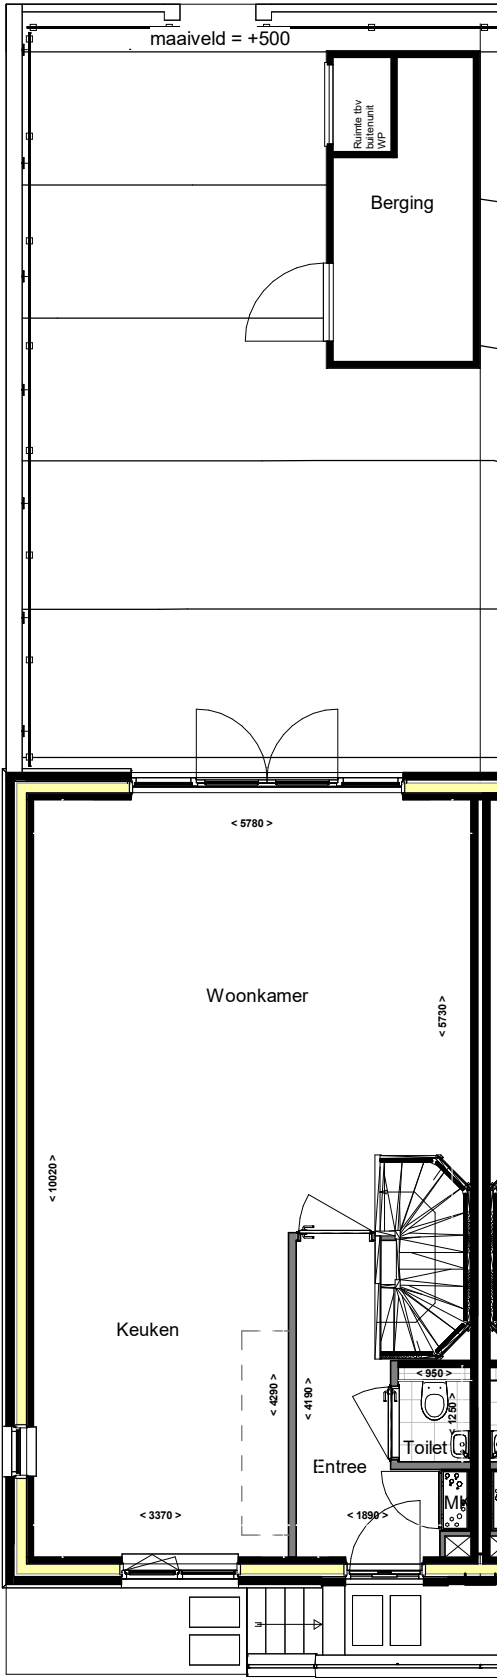


■ project  
Reeve Kampen  
■ omschrijving  
Verkoop - Kavel

■ projectnr.  
21587  
■ fase  
VK


■ datum  
02-05-2025  
■ get.  
Vibes

■ schaal  
1 : 100  
■ bouwnummer(s)  
J 28

■ bladnr.  
-KT-J28-H00T

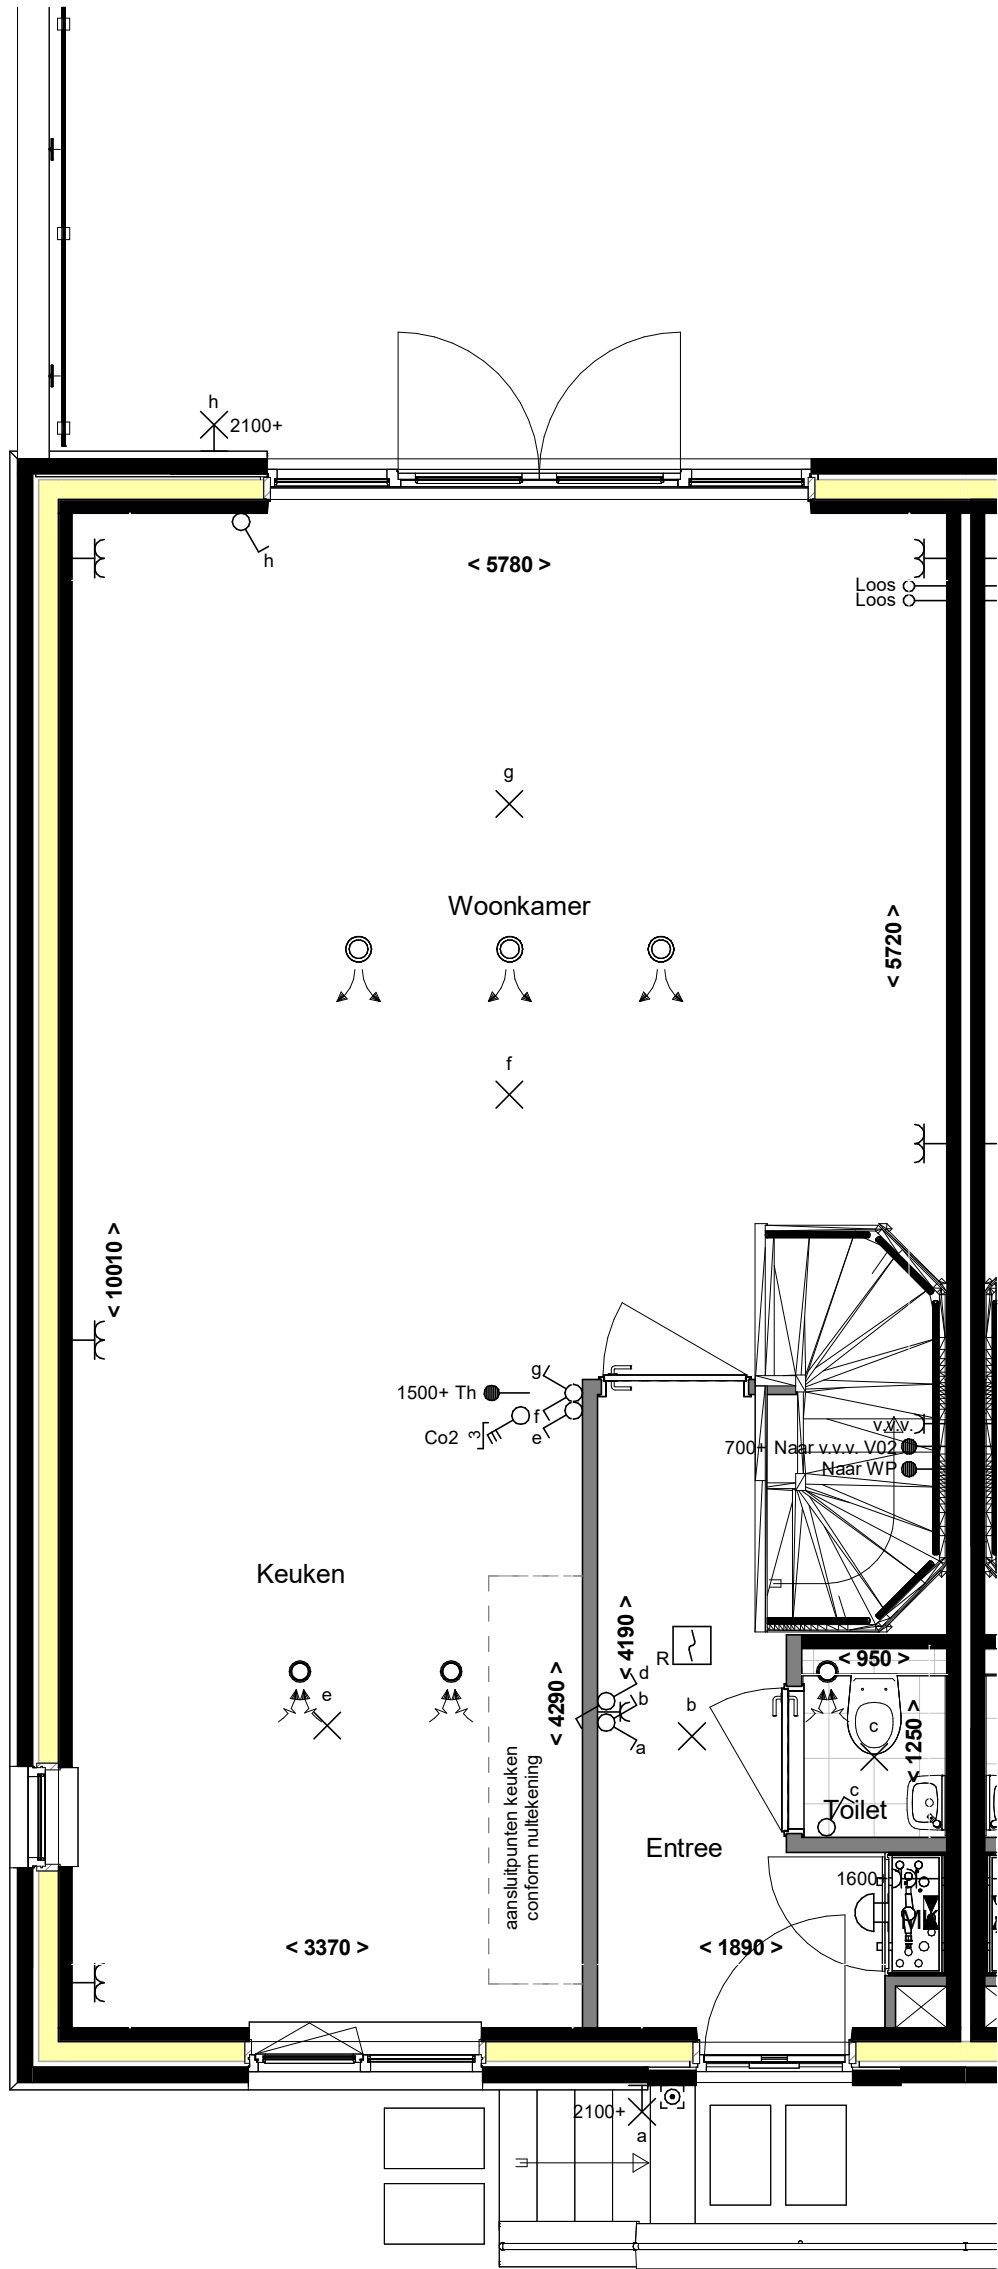

Alle maten op de tekening zijn in millimeter tenzij anders aangegeven.  
Alle maten op de tekening zijn circa-maten en niet geschikt voor opdrachten aan derden.  
De keukeninrichting en opstelplaats van de wasmachine en wasdroger die op de tekening is aangegeven dienen uitsluitend ter oriëntatie.  
De positie van de op tekening aangegeven schakelaars, aansluitpunten en wand- en plafondlichtpunten zijn indicatief.  
De op tekening aangegeven installaties zoals pv-panelen, radiatoren, convectoren en mv-punten zijn indicatief; afmeting, locatie en de aantallen volgens nadere opgave van de installateur.  
Maatvoering knieschotten volgens berekening leverancier

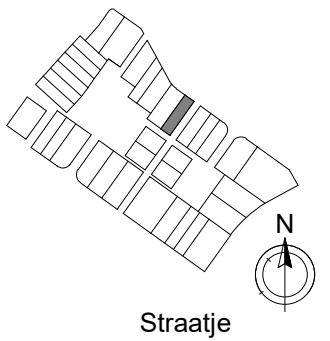

■ project  
Reeve Kampen  
■ omschrijving  
Verkoop - Begane grond

■ projectnr.  
21587  
■ fase  
VK

■ datum  
02-05-2025  
■ get.  
Vibes

■ schaal  
1 : 50  
■ bouwnummer(s)  
J 28

■ bladnr.  
-KT-J28-H00

Alle maten op de tekening zijn in millimeter tenzij anders aangegeven.  
Alle maten op de tekening zijn circa-maten en niet geschikt voor opdrachten aan derden.  
De keukeninrichting en opstelplaats van de wasmachine en wasdroger die op de tekening is aangegeven dienen uitsluitend ter oriëntatie.  
De positie van de op tekening aangegeven schakelaars, aansluitpunten en wand- en plafondlichtpunten zijn indicatief.  
De op tekening aangegeven installaties zoals pv-panelen, radiatoren, convectoren en mv-punten zijn indicatief; afmeting, locatie en de aantallen volgens nadere opgave van de installateur.  
Maatvoering knieschotten volgens berekening leverancier



■ project

Reeve Kampen

■ omschrijving

Verkoop - Begane grond - Berging

■ projectnr.

21587

■ fase

VK

■ datum

02-05-2025

■ get.

Vibes

■ schaal


1 : 50

■ bouwnummer(s)

J 28


■ bladnr.

-KT-J28-H00B

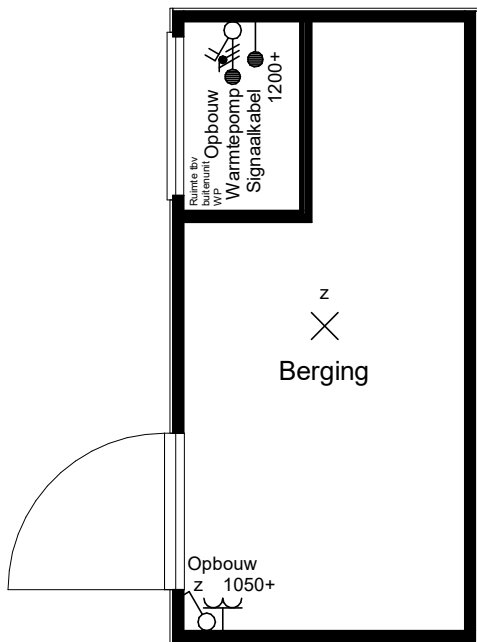



Alle maten op de tekening zijn in millimeter tenzij anders aangegeven.  
Alle maten op de tekening zijn circa-maten en niet geschikt voor opdrachten aan derden.  
De keukeninrichting en opstelplaats van de wasmachine en wasdroger die op de tekening is aangegeven dienen uitsluitend ter oriëntatie.  
De positie van de op tekening aangegeven schakelaars, aansluitpunten en wand- en plafondlichtpunten zijn indicatief.  
De op tekening aangegeven installaties zoals pv-panelen, radiatoren, convectoren en mv-punten zijn indicatief; afmeting, locatie en de aantallen volgens nadere opgave van de installateur.  
Maatvoering knieschotten volgens berekening leverancier

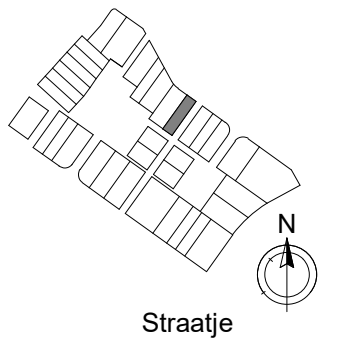


■ project  
**Reeve Kampen**  
■ omschrijving  
**Verkoop - 1e verdieping**

■ projectnr.  
**21587**  
■ fase  
**VK**


■ datum  
**02-05-2025**  
■ get.  
**Vibes**

■ schaal  
**1 : 50**  
■ bouwnummer(s)  
**J 28**

■ bladnr.  
**-KT-J28-H01**

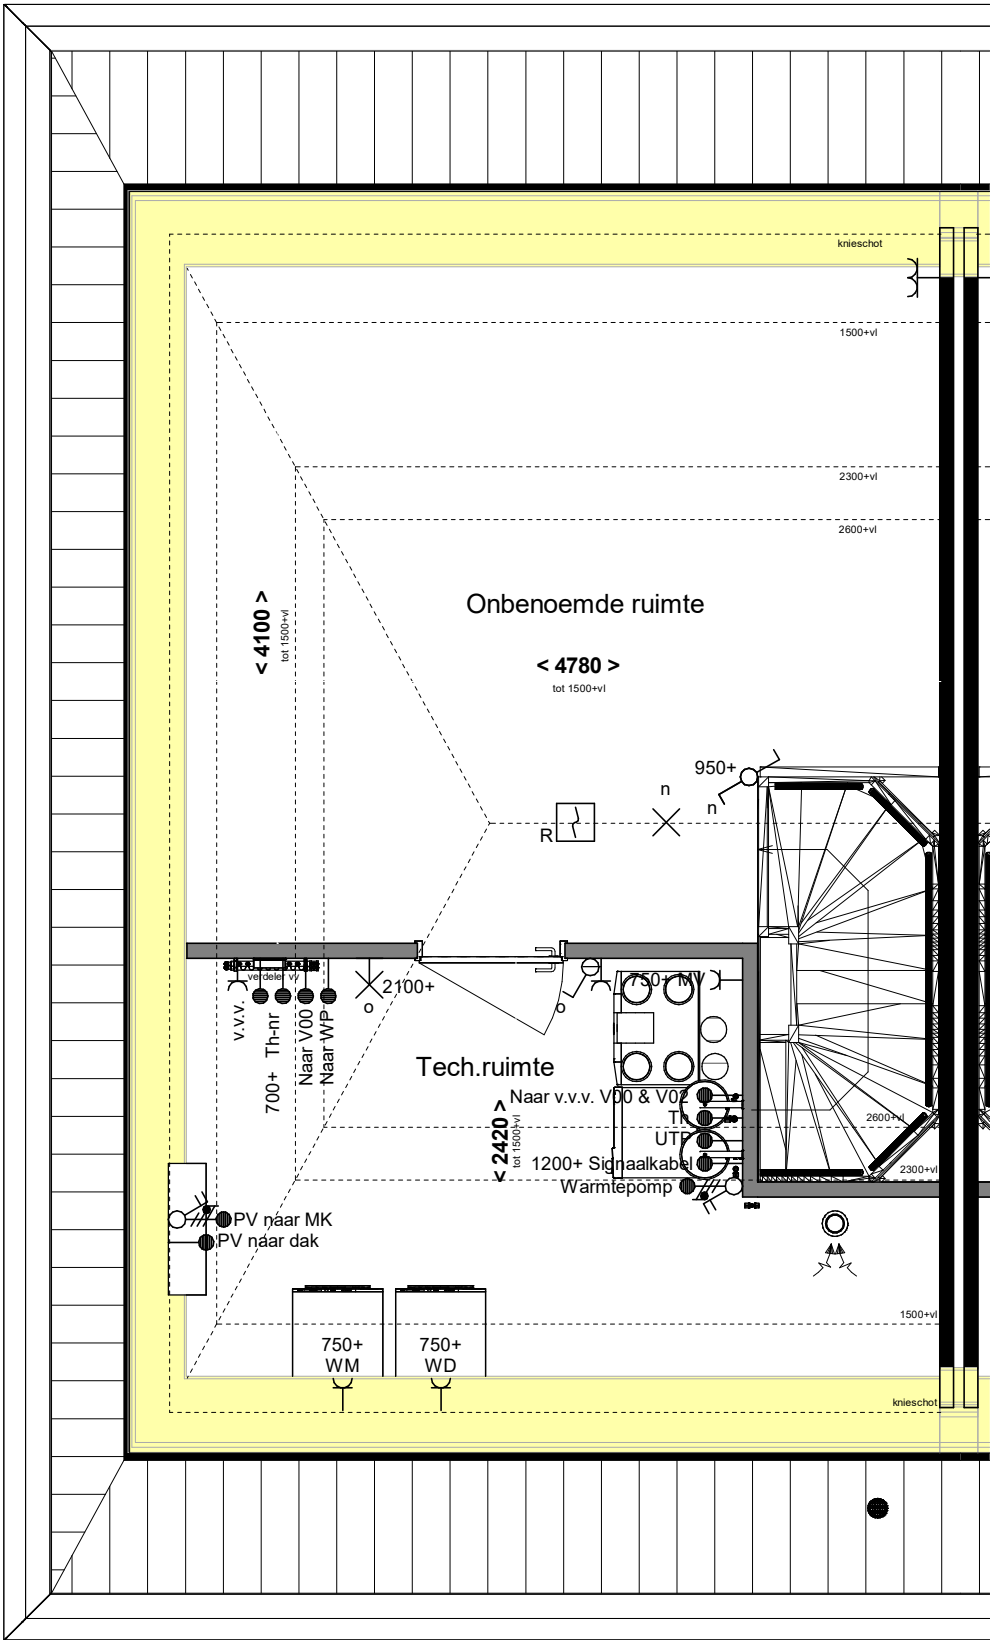

Alle maten op de tekening zijn in millimeter tenzij anders aangegeven.  
Alle maten op de tekening zijn circa-maten en niet geschikt voor opdrachten aan derden.  
De keukeninrichting en opstelplaats van de wasmachine en wasdroger die op de tekening is aangegeven dienen uitsluitend ter oriëntatie.  
De positie van de op tekening aangegeven schakelaars, aansluitpunten en wand- en plafondlichtpunten zijn indicatief.  
De op tekening aangegeven installaties zoals pv-panelen, radiatoren, convectoren en mv-punten zijn indicatief; afmeting, locatie en de aantallen volgens nadere opgave van de installateur.  
Maatvoering knieschotten volgens berekening leverancier

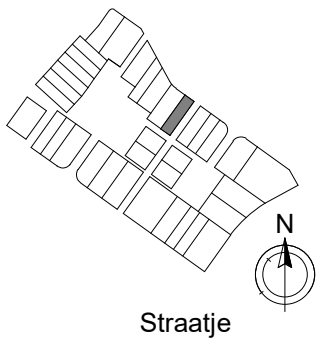

■ project  
**Reeve Kampen**  
■ omschrijving  
**Verkoop - 2e verdieping**









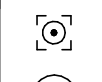
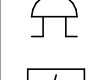
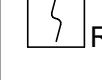
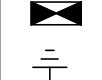
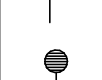

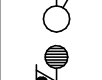


■ projectnr.  
**21587**  
■ fase  
**VK**

■ datum  
**02-05-2025**  
■ get.  
**Vibes**

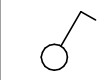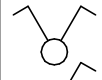■ schaal  
**1 : 50**  
■ bouwnummer(s)  
**J 28**

■ bladnr.  
**-KT-J28-H02**

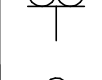Renvooi elektra verkoop

	1 polige schakelaar	hoogte,	1050+,
	serieschakelaar	hoogte,	1050+,
	wisselschakelaar	hoogte,	1050+,
	lichtaansluitpunt	hoogte,	plafond,
	wandlicht aansluitpunt	hoogte,	zie tekening,
	enkele wandcontactdoos	hoogte,	300+, zie tekening,
	dubb. wandcontactdoos hor.	hoogte,	300+, 1250+, zie tekening,
	leiding loos ( controle draad)	hoogte,	300+,
	beldrukker	hoogte,	1050+,
	signaalgever deurbel	hoogte,	2250+,
	rookmelder optisch	hoogte,	plafond,
	verdeelkast	hoogte,	1600+ (onderkant kast),
	centraal aardpunt	hoogte,	
	leiding bedraad thermostaat	hoogte,	1500+,
	enk. wcd combi 1p schak.	hoogte,	1050+
	aansluitpunt 230V	hoogte,	1500+,
	aardscherm	hoogte,	
cap	centraal aardpunt	wd	wasdroger
mk	meterkast	wm	wasmachine
mv	mechanische ventilatie	pv	zonnepanelen
rad	radiator	wp	warmtepomp
th-nr	thermostaat naregeling	v.v.	vloerverwarming verdeler
wcd	wandcontactdoos	com	communicatie
<div>- Th bedraad naar warmtebron; - Combinaties onder meervoudige afdekramen aangegeven d.m.v verbindingstreepje; - Dubbele wandcontactdozen vlak inbouw duo/compact doos, horizontaal/verticaal geplaatst; - loos: loze 19mm VASTE BUIS vanaf meterkast voorzien van controledraad; - UTP: Afgemonteerd op RJ45 contactdoos en bedraad met CAT6 eindigend in meterkast op een rol met een RJ45 steker; - Rookmelders: Optisch fabr. Ei. type Ei146, worden gekoppeld met elkaar op dezelfde groep 230V; - Belinstallatie: beldrukker Fabr. Frieland, type D824 Dimpex zwart, Schel Fabr, Grothe Type LTW; - Schakelmateriaal: fabr. Busch-Jaeger, type Balance SI, kleur wit (RAL9010).</div>			

Alle maten op de tekening zijn in millimeter tenzij anders aangegeven.  
Alle maten op de tekening zijn circa-maten en niet geschikt voor opdrachten aan derden.  
De keukeninrichting en opstelplaats van de wasmachine en wasdroger die op de tekening is aangegeven dienen uitsluitend ter oriëntatie.  
De positie van de op tekening aangegeven schakelaars, aansluitpunten en wand- en plafondlichtpunten zijn indicatief.  
De op tekening aangegeven installaties zoals pv-panelen, radiatoren, convectoren en mv-punten zijn indicatief; afmeting, locatie en de aantallen volgens nadere opgave van de installateur.  
Maatvoering knieschotten volgens berekening leverancier