

Van Wijnen Harderwijk-Zwolle B.V.

Project: 36000289 KAMPEN - Reeve - 4e fase en Fase 2b - Het Dorp

Datum: 18-11-2025

Bouwnummer: 40

Koper(s):

Optienr.	Omschrijving	Prijs incl. btw
1.0.0.01	1 st Nader te bepalen opties Onderstaande keuzes zijn nog mogelijk: - Keuze binnendeuren, kozijnen en garnituur: mogelijk tot 17-12-2025 - Aanpassen keuken elektrische installaties ter plaatse van niet constructieve wand tot 17-12-2025. - Badkamer en toilet : sanitaire onderdelen kunnen niet meer worden verplaatst, maar er kan nog wel ander sanitair en /of tegelwerk worden gekozen. Mogelijk tot 17-12-2025. Wanneer de datum is gepasseerd zullen de onderdelen worden opgeleverd volgens de technische omschrijving.	€ 0,00
1.C.0.04	1 st Pantry aansluiting op de 1e verdieping Het realiseren van een pantry aansluiting aan de achterzijde van de woning op de 1e verdieping. Bestaande uit een koud- en warmwater aansluiting incl. riolering.	€ 1.250,00
2.H.0.10	2 st Elektrapunt verplaatsen Het verplaatsen van een elektrapunt (wandcontactdoos, loze leiding, schakelaar, wandlichtpunt, bedrade leiding) in dezelfde ruimte. Onderstaande elektrapunten worden verplaatst: - de perilex (kook) aansluiting in de keuken - de rookmelder in de keuken	€ 110,00
2.H.0.28A	2 st Extra loze leiding 19mm Het aanbrengen van een extra loze leiding (3/4" Ø 19mm buitendiameter) met inbouwdoos. De inbouwdoos wordt afgewerkt met een blindplaat. De loze leiding wordt aangelegd vanaf de opgegeven positie naar de meterkast (voorzien van een controledraad) en kan gebruikt worden om te bedraden met bijvoorbeeld een netwerkaansluiting. Zie hier voor de opties 3.H.0.10, 3.H.0.12 of 3.H.0.14. De loze leiding wordt op circa 30cm boven de vloer aangebracht, afwijkende hoogtes wordt op tekening aangegeven. Deze optie is alleen van toepassing voor de begane grond en de eerste verdieping. - 2x ter plaatse van de keuken (uit de vloer)	€ 440,00
2.H.0.40	1 st Een lichtpunt op twee of meer posities schakelen Het aanbrengen van een extra schakelaar zodat het bestaande wand- of plafondlichtpunt ook op een andere positie te bedienen is (kruis- of wisselschakelaar).	€ 140,00

Van Wijnen Harderwijk-Zwolle B.V.

Project: 36000289 KAMPEN - Reeve - 4e fase en Fase 2b - Het Dorp

Datum: 18-11-2025


Optienr.	Omschrijving	Prijs incl. btw
	- wisselschakelaar e in de keuken	
2.I.0.10	1 st Leidingvrije zone in de dekvloer In de dekvloer wordt een vloerverwarmingsvrije zone aangebracht voor bijvoorbeeld een leidingvrije zone in de keuken of een taatspot van een taatsdeur. Deze optie is mogelijk in de dekvloer van de begane grondvloer en de dekvloeren van de verdiepingsvloeren. Deze optie geldt niet voor de onderliggende constructieve vloer. - ter plaatse van de keuken afm. 1000mm x 1000mm	€ 190,00
2.K.0.44	1 st Vorstvrije buitenkraan aan de achtergevel Het aanbrengen van een vorstvrije buitenkraan aan de achtergevel. De plaatsing van de vorstvrije buitenkraan is in het verlengde van de meterkast. In de meterkast wordt een aftapkraan geplaatst, zodat de vorstvrije buitenkraan desgewenst afgesloten kan worden. De buitenkraan wordt op circa 65cm hoogte boven maaiveld aangebracht.	€ 865,00
TOTAAL BEDRAG		€ 2.995,00

Voor akkoord koper 1,

Handtekening:

Datum:

Note: Wilt u eraan denken dat iedere pagina geparafeerd dient te zijn?

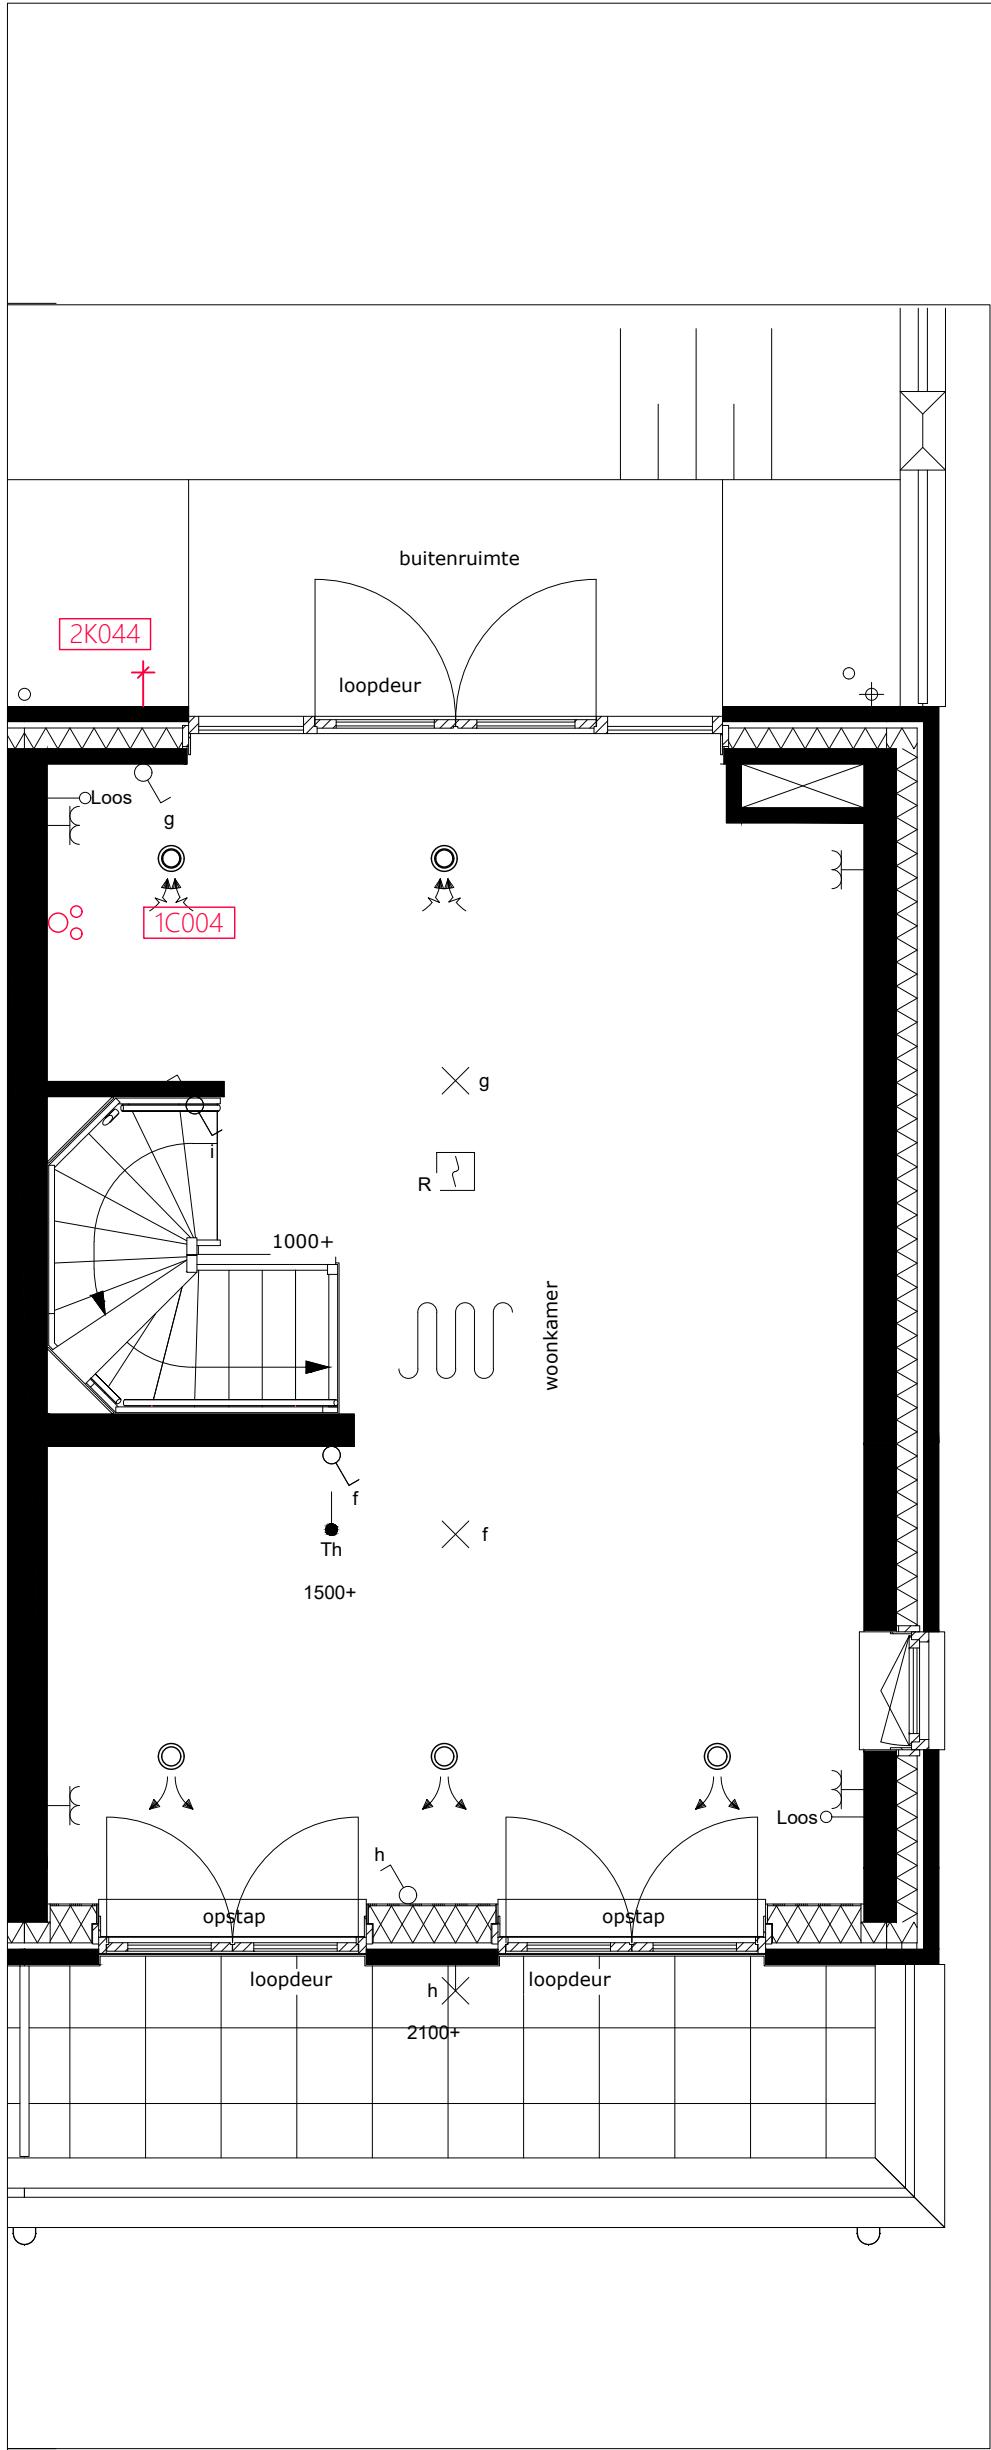


Alle maten op de tekening zijn in millimeter tenzij anders aangegeven.
Alle maten op de tekening zijn circamaten en niet geschikt voor opdrachten aan derden.
De positie van de op tekening aangegeven schakelaars, aansluitpunten en wand- en
plafondlichtpunten zijn indicatief.
De op tekening aangegeven installaties zoals pv-panelen, radiatoren, convectoren en
mv-punten zijn indicatief; afmeting, locatie en de aantallen volgens nadere opgave
van de installateur.



PROJECT: Reeve het Dorp - fase 4
ONDERDEEL: **Eerste verdieping**
WONING: **40**
PARAAF KOPER:

GET: JMW | DATUM: 18-11-2025
DOCUMENTNR: 40-0V1
SCHAAL: 1:50 | FORMAAT: A3
OP WARE GROOTTE AFDRUKKEN

Gewijzigd:
a:
TEKENINGNR:
2/4

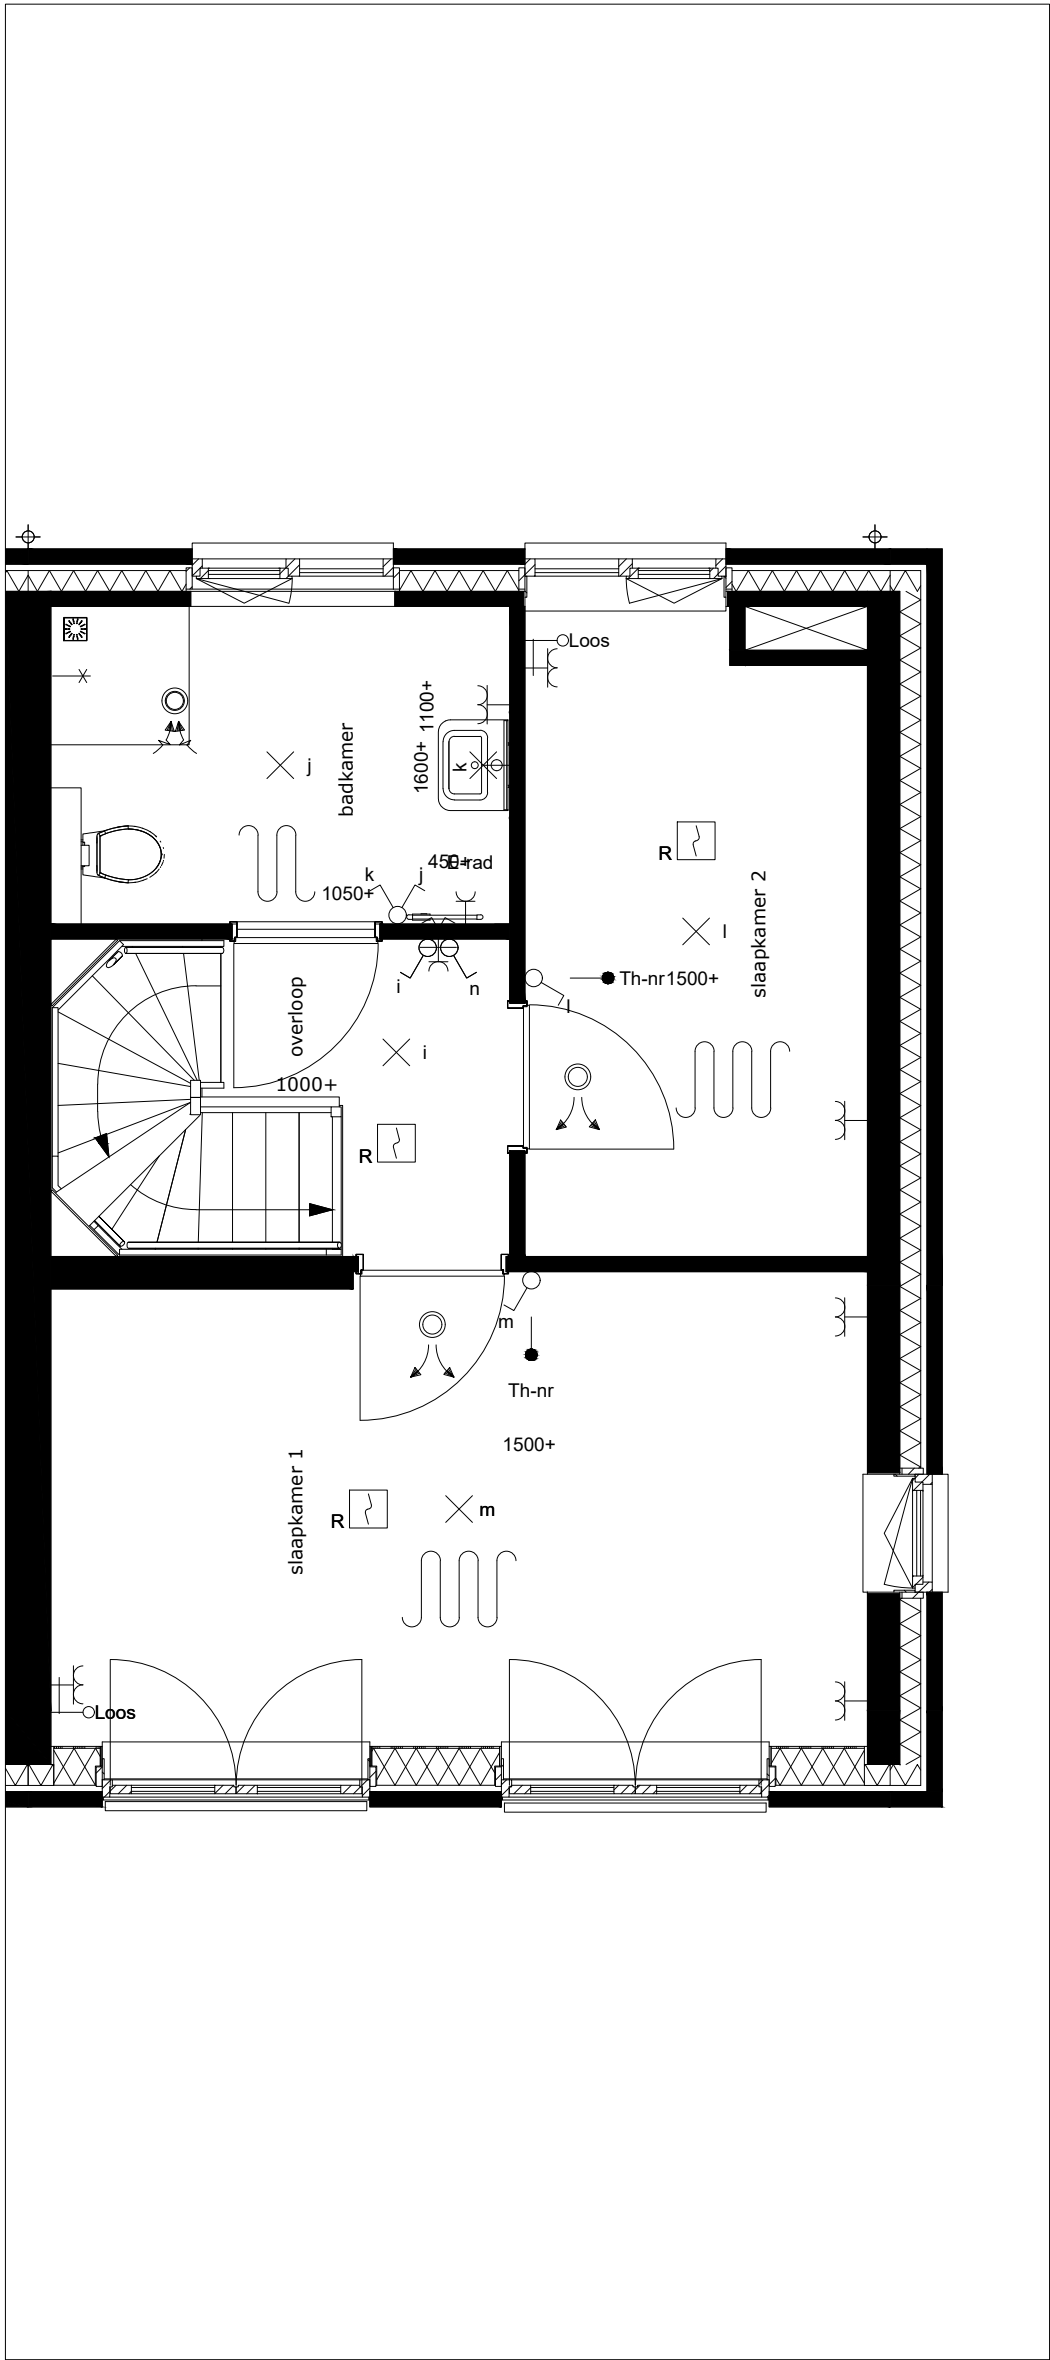


Alle maten op de tekening zijn in millimeter tenzij anders aangegeven.
Alle maten op de tekening zijn circamaten en niet geschikt voor opdrachten aan derden.
De positie van de op tekening aangegeven schakelaars, aansluitpunten en wand- en
plafondlichtpunten zijn indicatief.
De op tekening aangegeven installaties zoals pv-panelen, radiatoren, convectoren en
mv-punten zijn indicatief; afmeting, locatie en de aantallen volgens nadere opgave
van de installateur.



PROJECT: Reeve het Dorp - fase 4
ONDERDEEL: **Tweede verdieping**
WONING: **40**
PARAAF KOPER:

GET: JMW | DATUM: 18-11-2025
DOCUMENTNR: 40-0V2
SCHAAL: 1:50 | FORMAAT: A3
OP WARE GROOTTE AFDRUKKEN

Gewijzigd:
a:
TEKENINGNR:
3/4

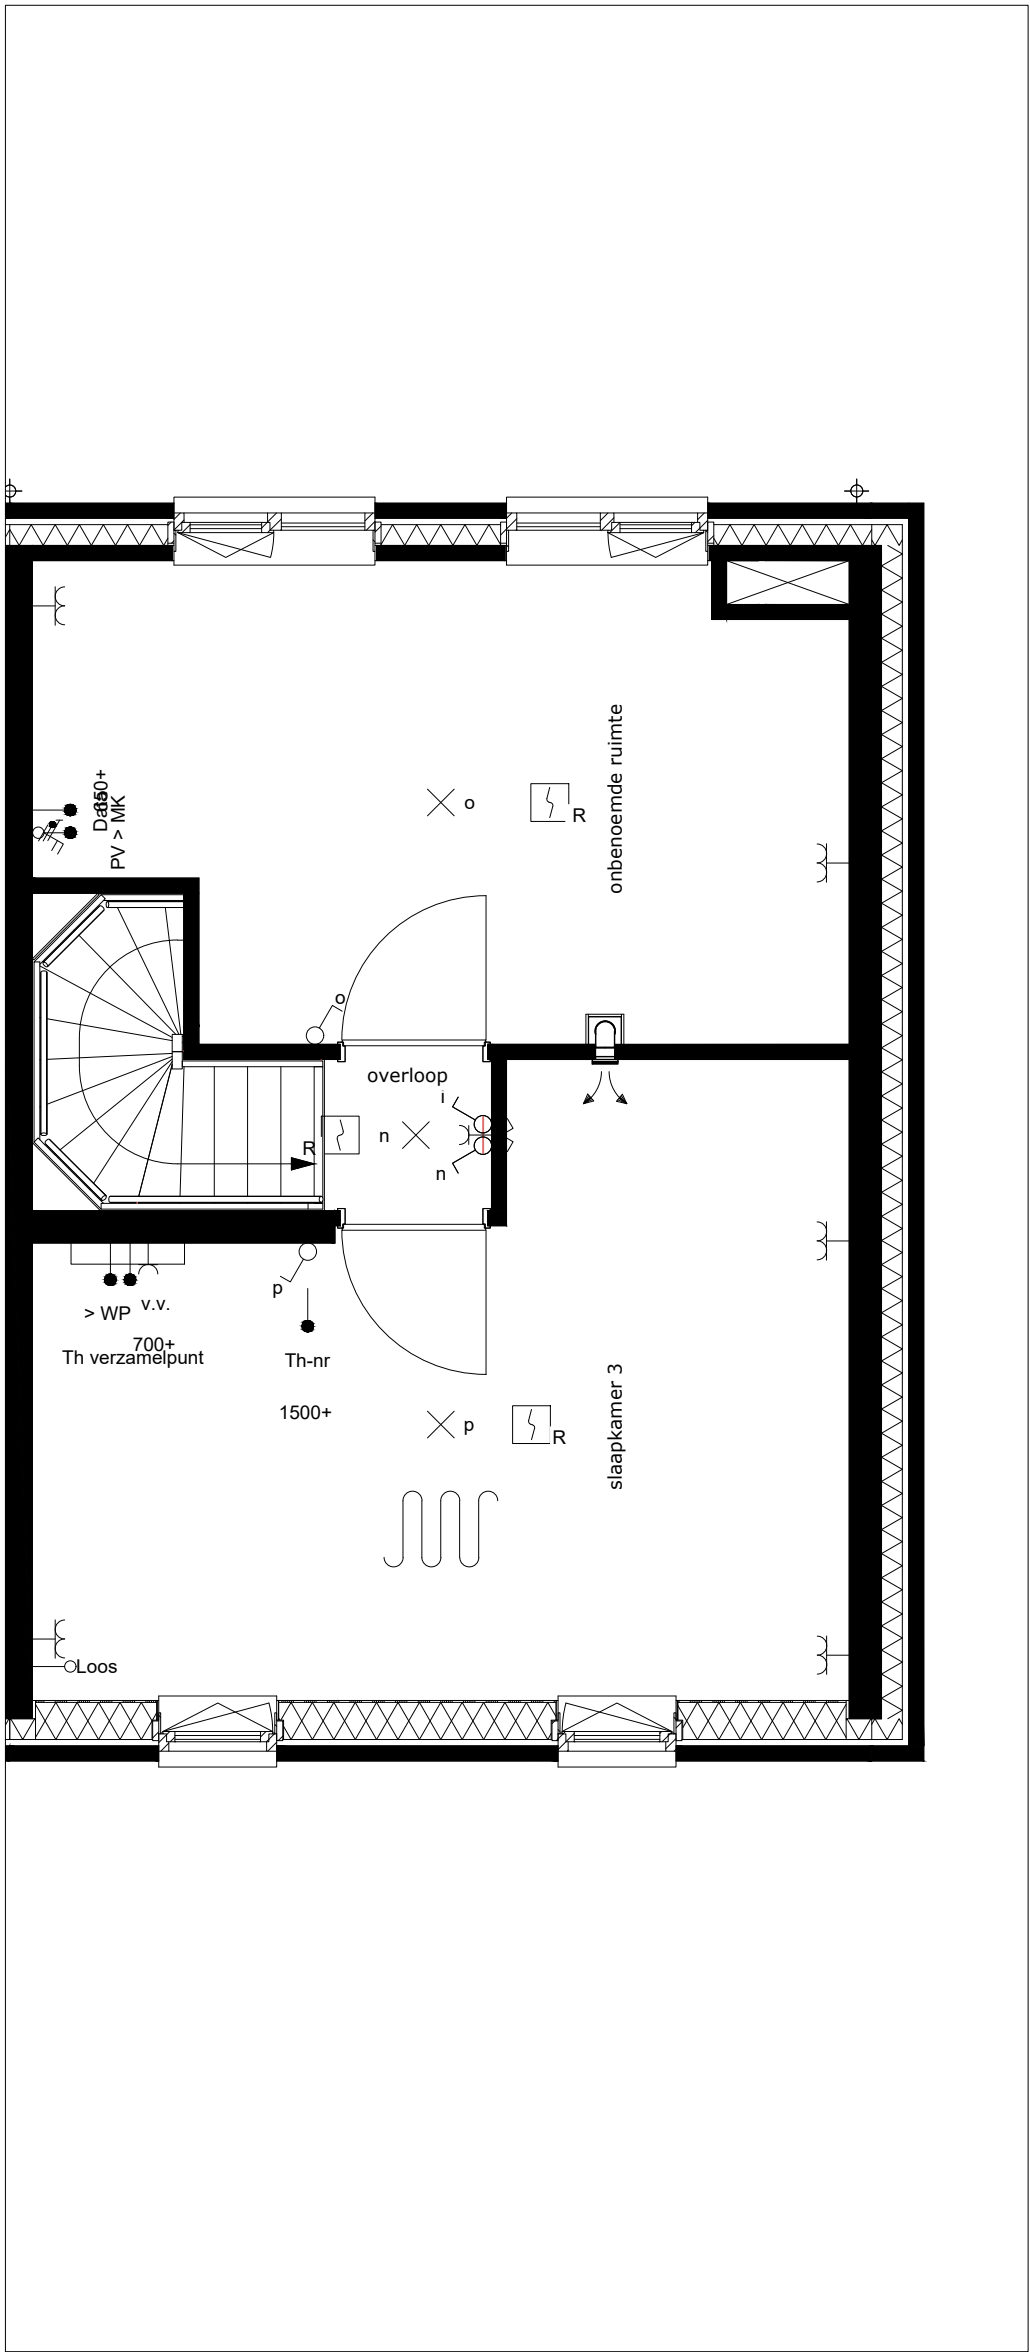

Alle maten op de tekening zijn in millimeter tenzij anders aangegeven.
Alle maten op de tekening zijn circamaten en niet geschikt voor opdrachten aan derden.
De positie van de op tekening aangegeven schakelaars, aansluitpunten en wand- en
plafondlichtpunten zijn indicatief.
De op tekening aangegeven installaties zoals pv-panelen, radiatoren, convectoren en
mv-punten zijn indicatief; afmeting, locatie en de aantallen volgens nadere opgave
van de installateur.



PROJECT: Reeve het Dorp - fase 4
ONDERDEEL: Derde verdieping
WONING: 40
PARAAF KOPER:

GET: JMW | DATUM: 18-11-2025
DOCUMENTNR: 40-0V3
SCHAAL: 1:50 | FORMAAT: A3
OP WARE GROOTTE AFDRUKKEN

Gewijzigd:
a:
TEKENINGNR:
4/4