




linkergevel
1 : 100

Doorsnede
1 : 100




Legenda


- R004H Uitbreiding woonkamer 1,2m
- R008 Dakraam afmeting ca. 114x118cm (bth)
- R009 Dubbele openslaande deuren
- R010 Schuifpui

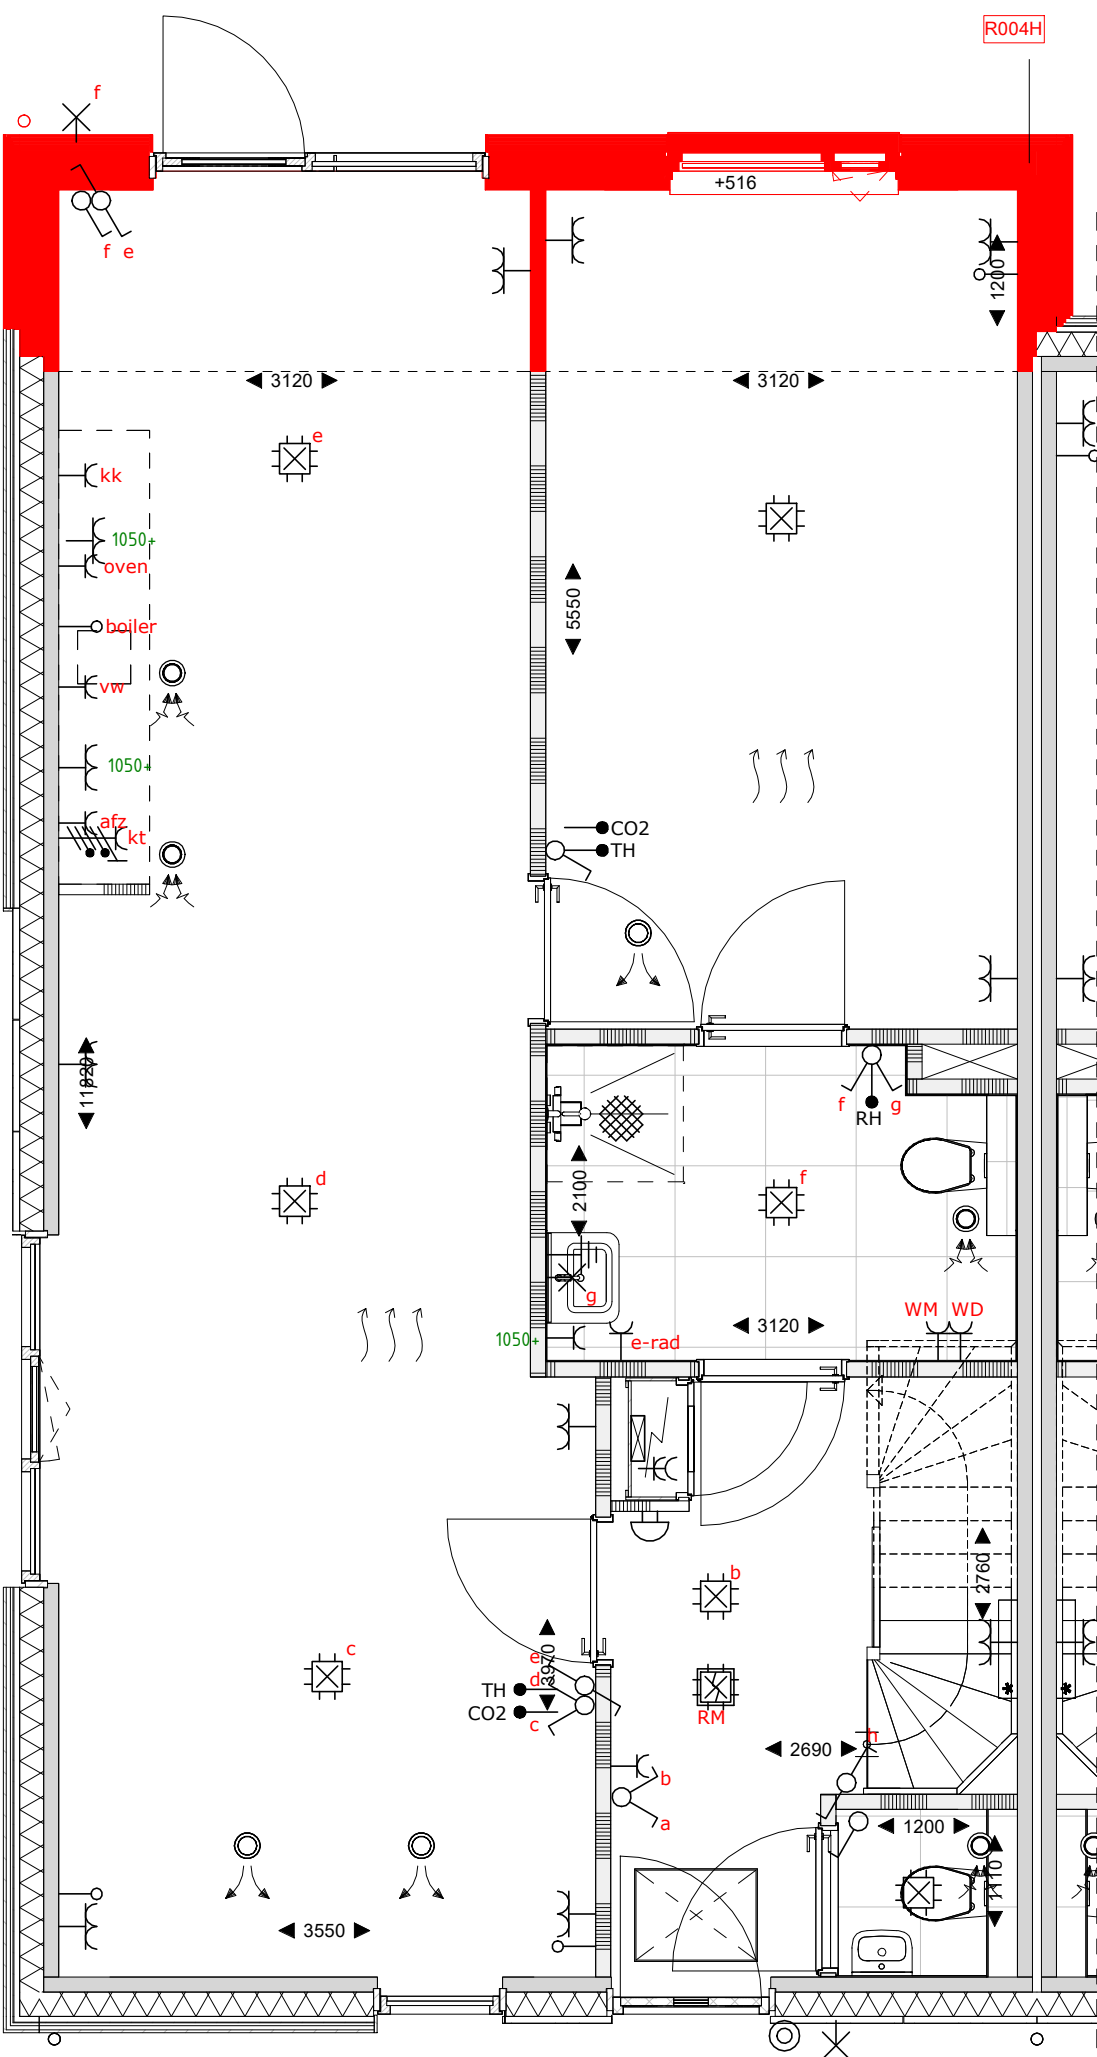

begane grond
1 : 50

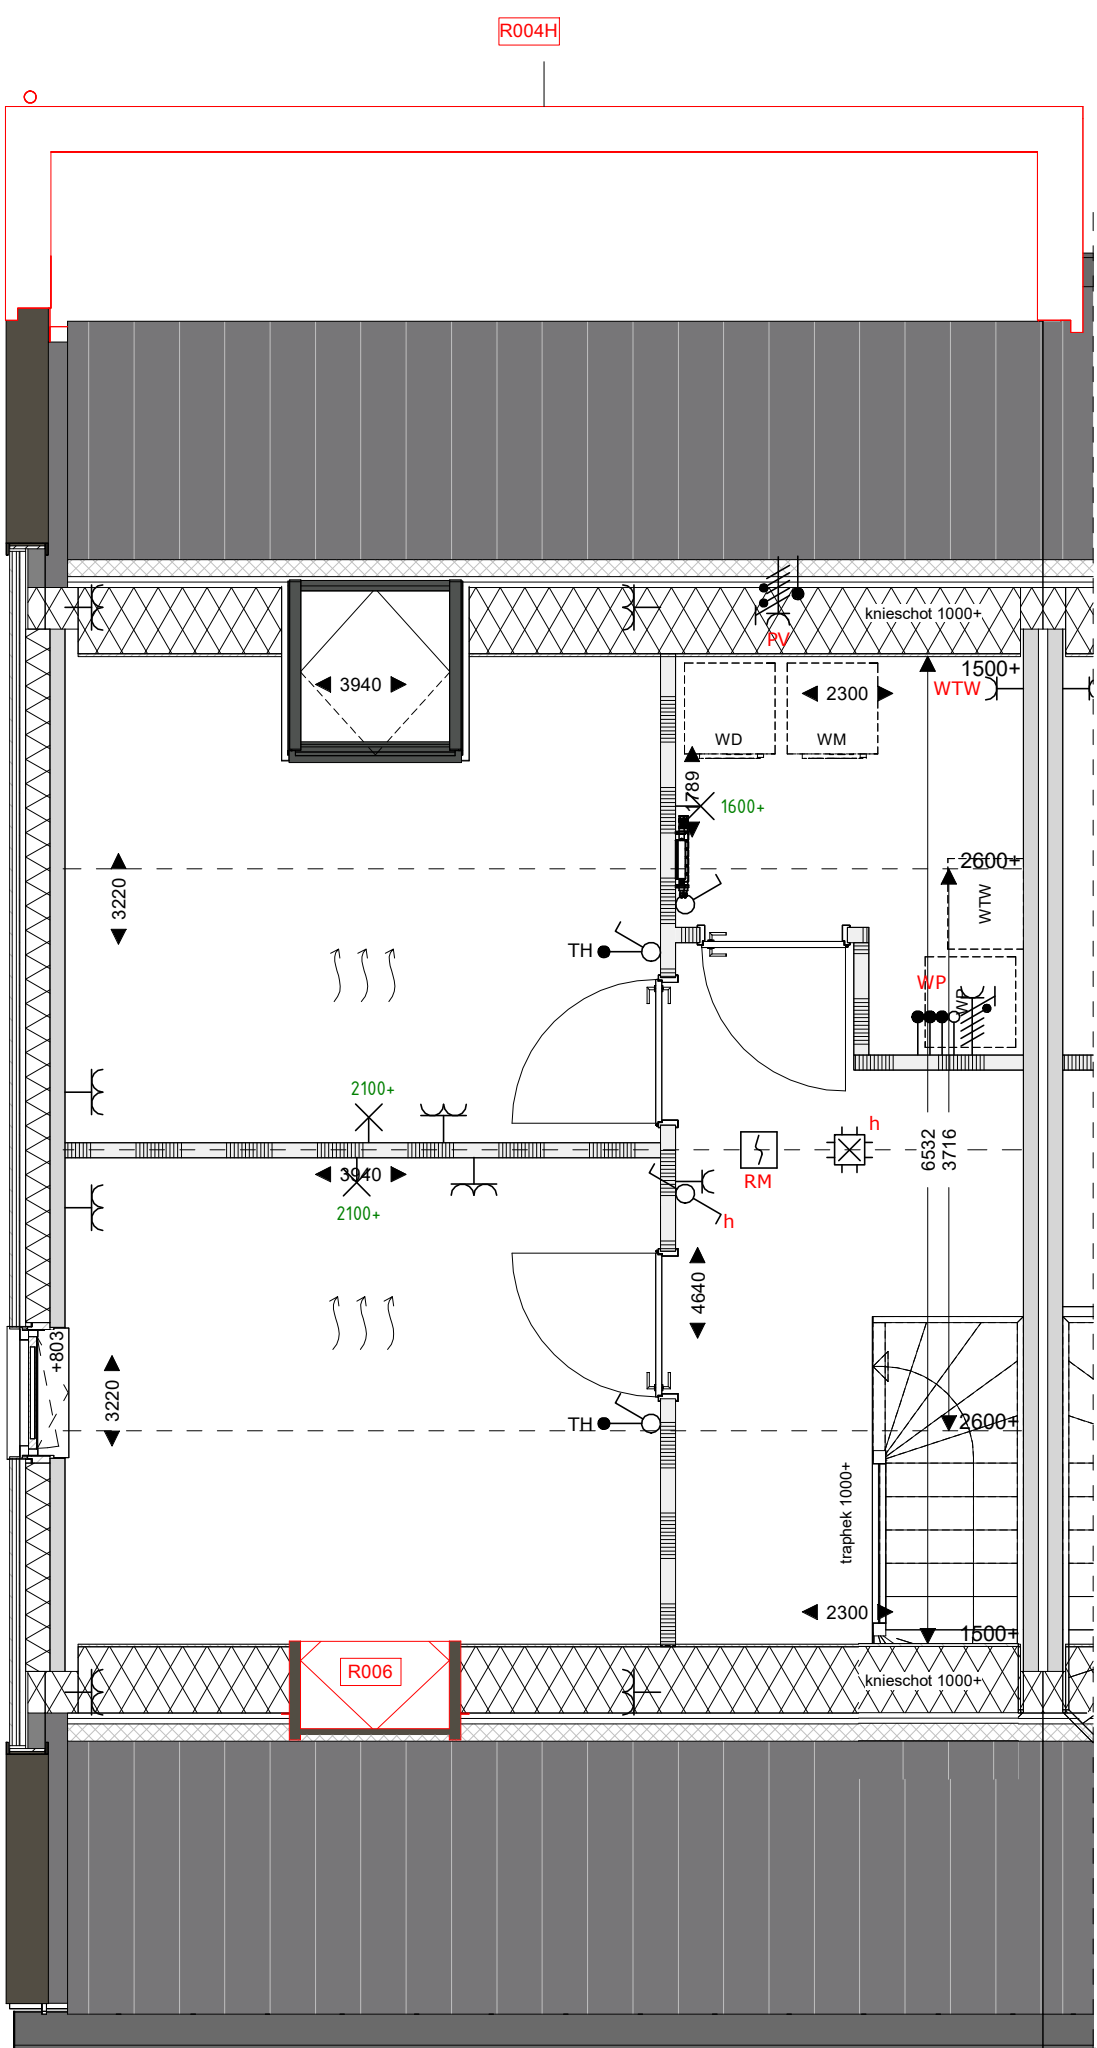

eerste verdieping
1 : 50

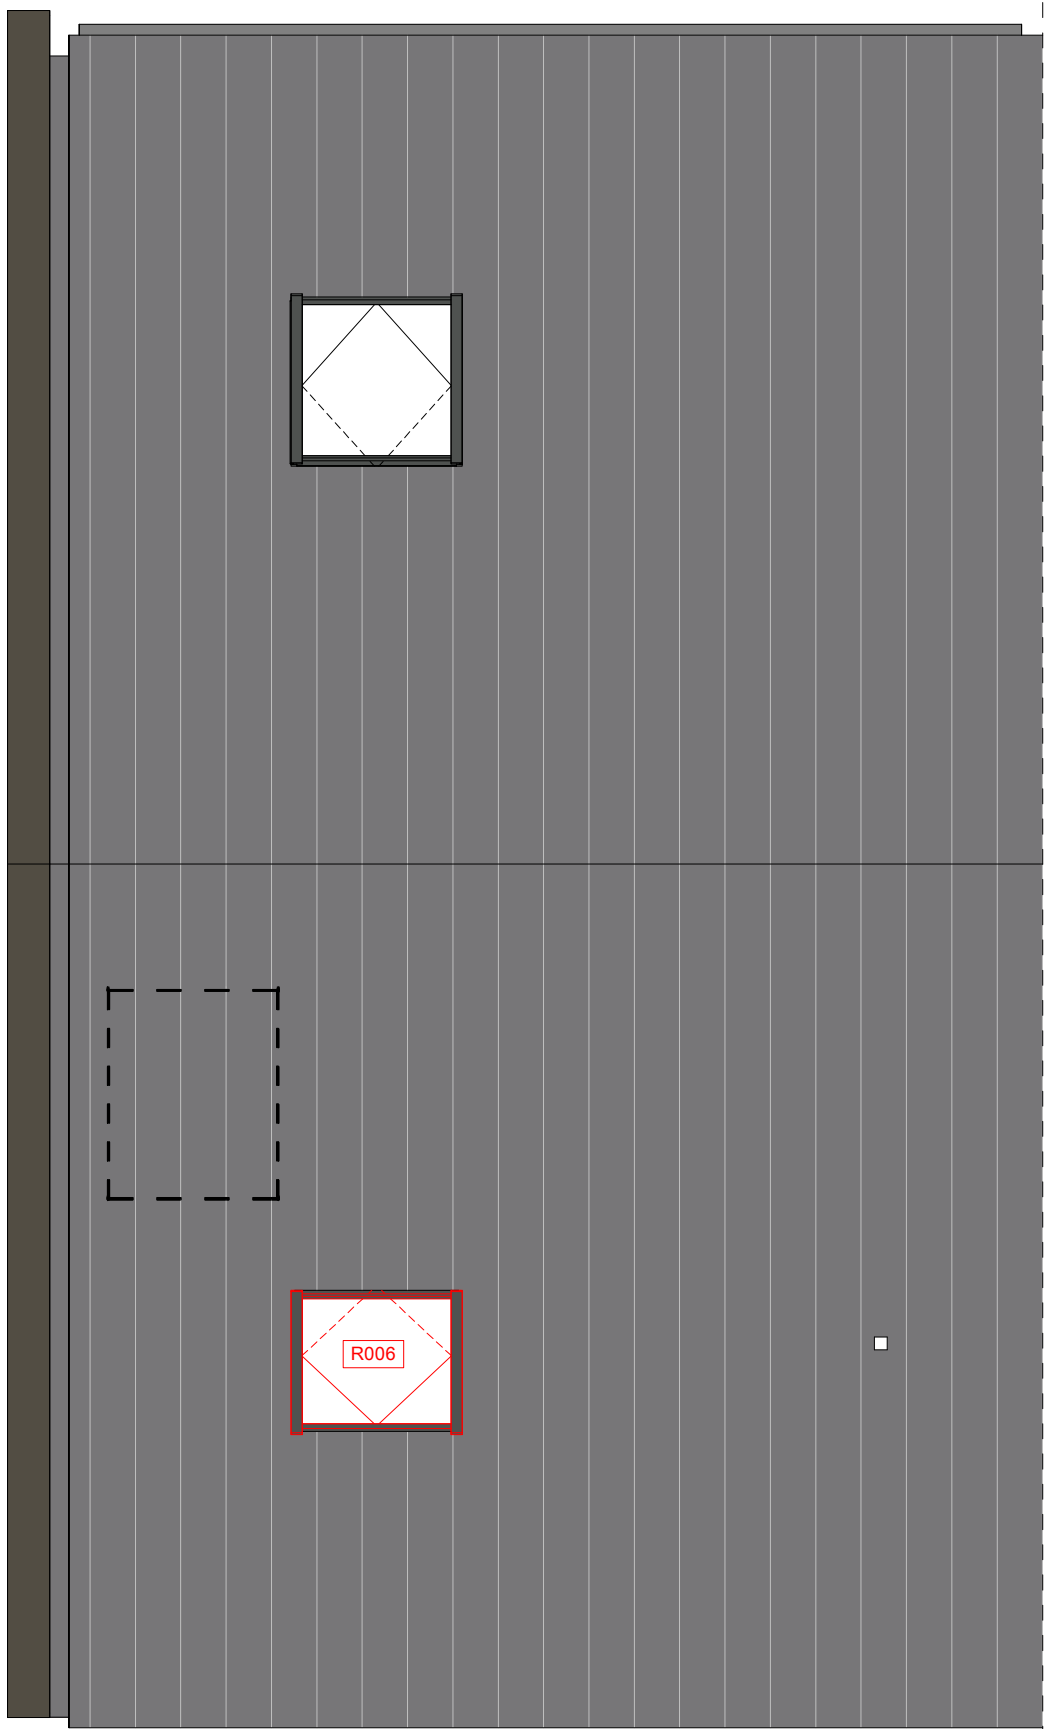


dakaanzicht
1 : 50

Er kunnen geen rechten worden ontleend aan de volgende op deze tekening aanwezige zaken:

- Artist impressions en 3D weergaves
- Situatietekening en inschrijving in openbaar gebied
- Geweelschichten van eventuele andere op deze tekening aangegeven bebouwing
- Weergaves van aangelegende bebouwing zoals boomstruiken, etc. zijn aan veranderingen onderhevig
- PV panelen, definitief aantal PV panelen is afhankelijk van de definitieve BEHG berekeningen. Indicatieve situering van de PV panelen is weergegeven op deze tekening
- Dakdopvoeren, definitieve positie dachvoeren is afhankelijk van de definitieve installaties. Indicatieve situering van de dachvoeren is weergegeven op deze tekening
- De op de tekening aangegeven maatvoeringen zijn in millimeters, excl. (wand) afwerkingen en kunnen in de praktijk 1 à 2% afwijken
- De plaatsnamen zijn qua maatvoering niet geschikt voor opstellen door koper aan dachvoeren

Renvooi

	metalselwerk		opstelplaats wasmachine/wasdroger		zonnepaneel		HWA
	isolatie		Wasmachine en WTW		veermuiskast		bevestiging spandraden
	prefab beton		Wasmachine en WTW		kruipk.		voerverwarming
	wandscheidingswand		meterkast		geplaat in vensterbank		bouwverdelers
	gasbeton binnenwanden		kozijn Verdi met rooster en achterhout		indicatie hoogte bovenkant vensterbank		
	houten gevel (type B1, B3 en E7)						
	metaleld scheidingwand						

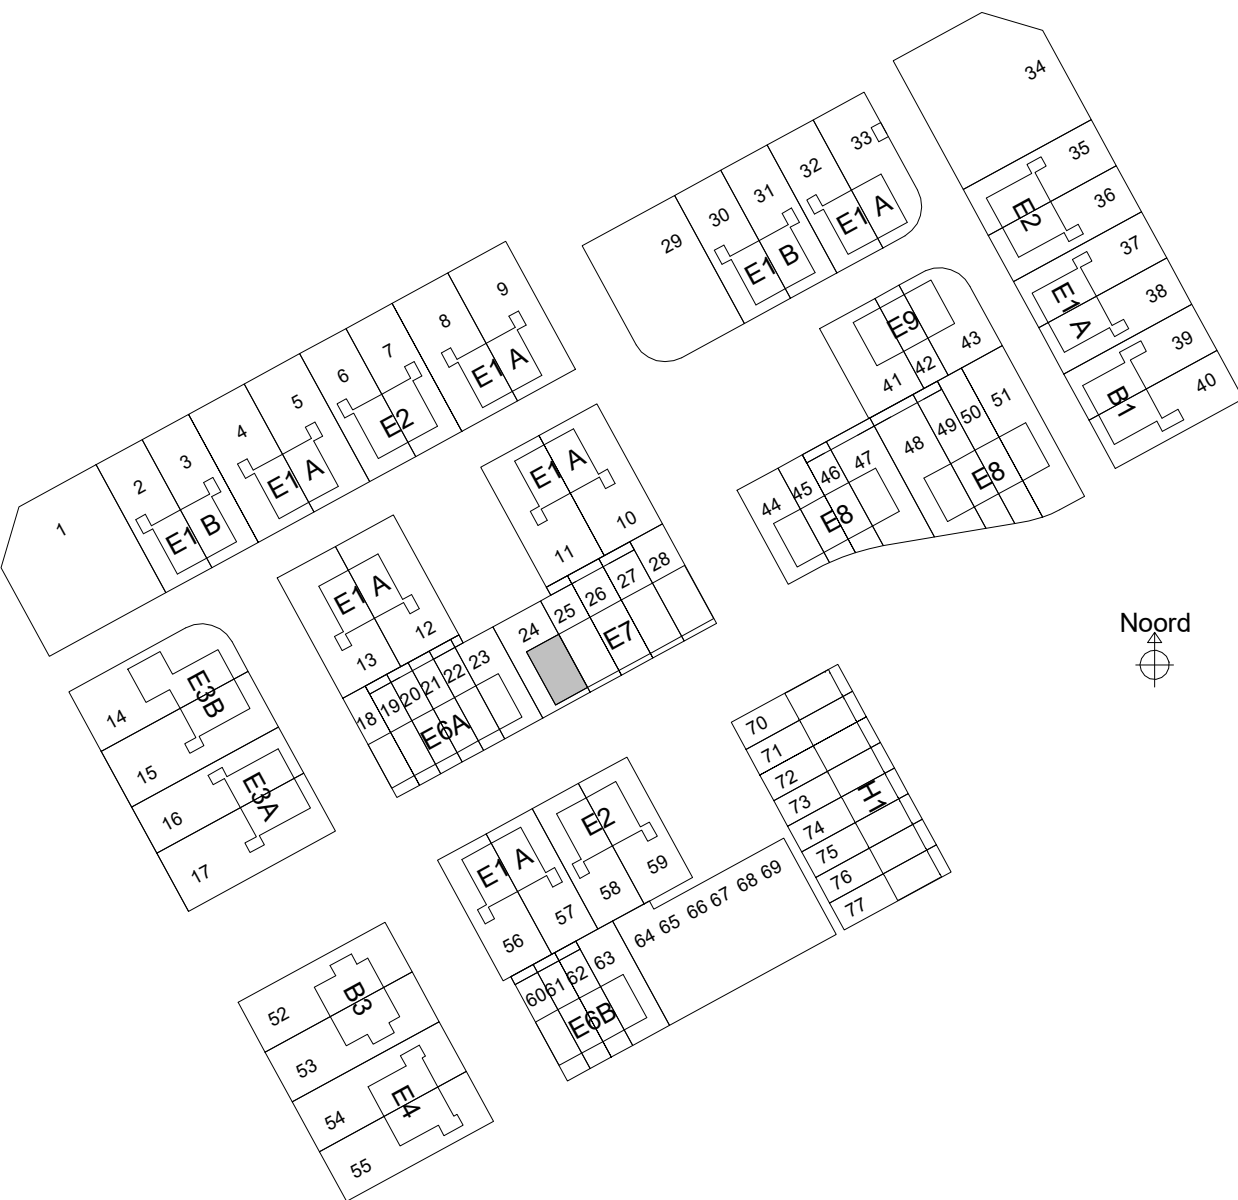

saccon

BPD Ontwikkeling BV
Reeve veld 4, Kampen
68 woningen
Verkoop
E7_optietekening_1

schaal 1:100
formaat A1
datum 17-03-2025
status Definitief

projectnr 40931
bouwnummer 24



voorgevel
1 : 100


linkergevel
1 : 100

achtergevel
1 : 100


Doorsnede
1 : 100

Legenda


ROOSH Uitbreiding woonkamer 2,4m

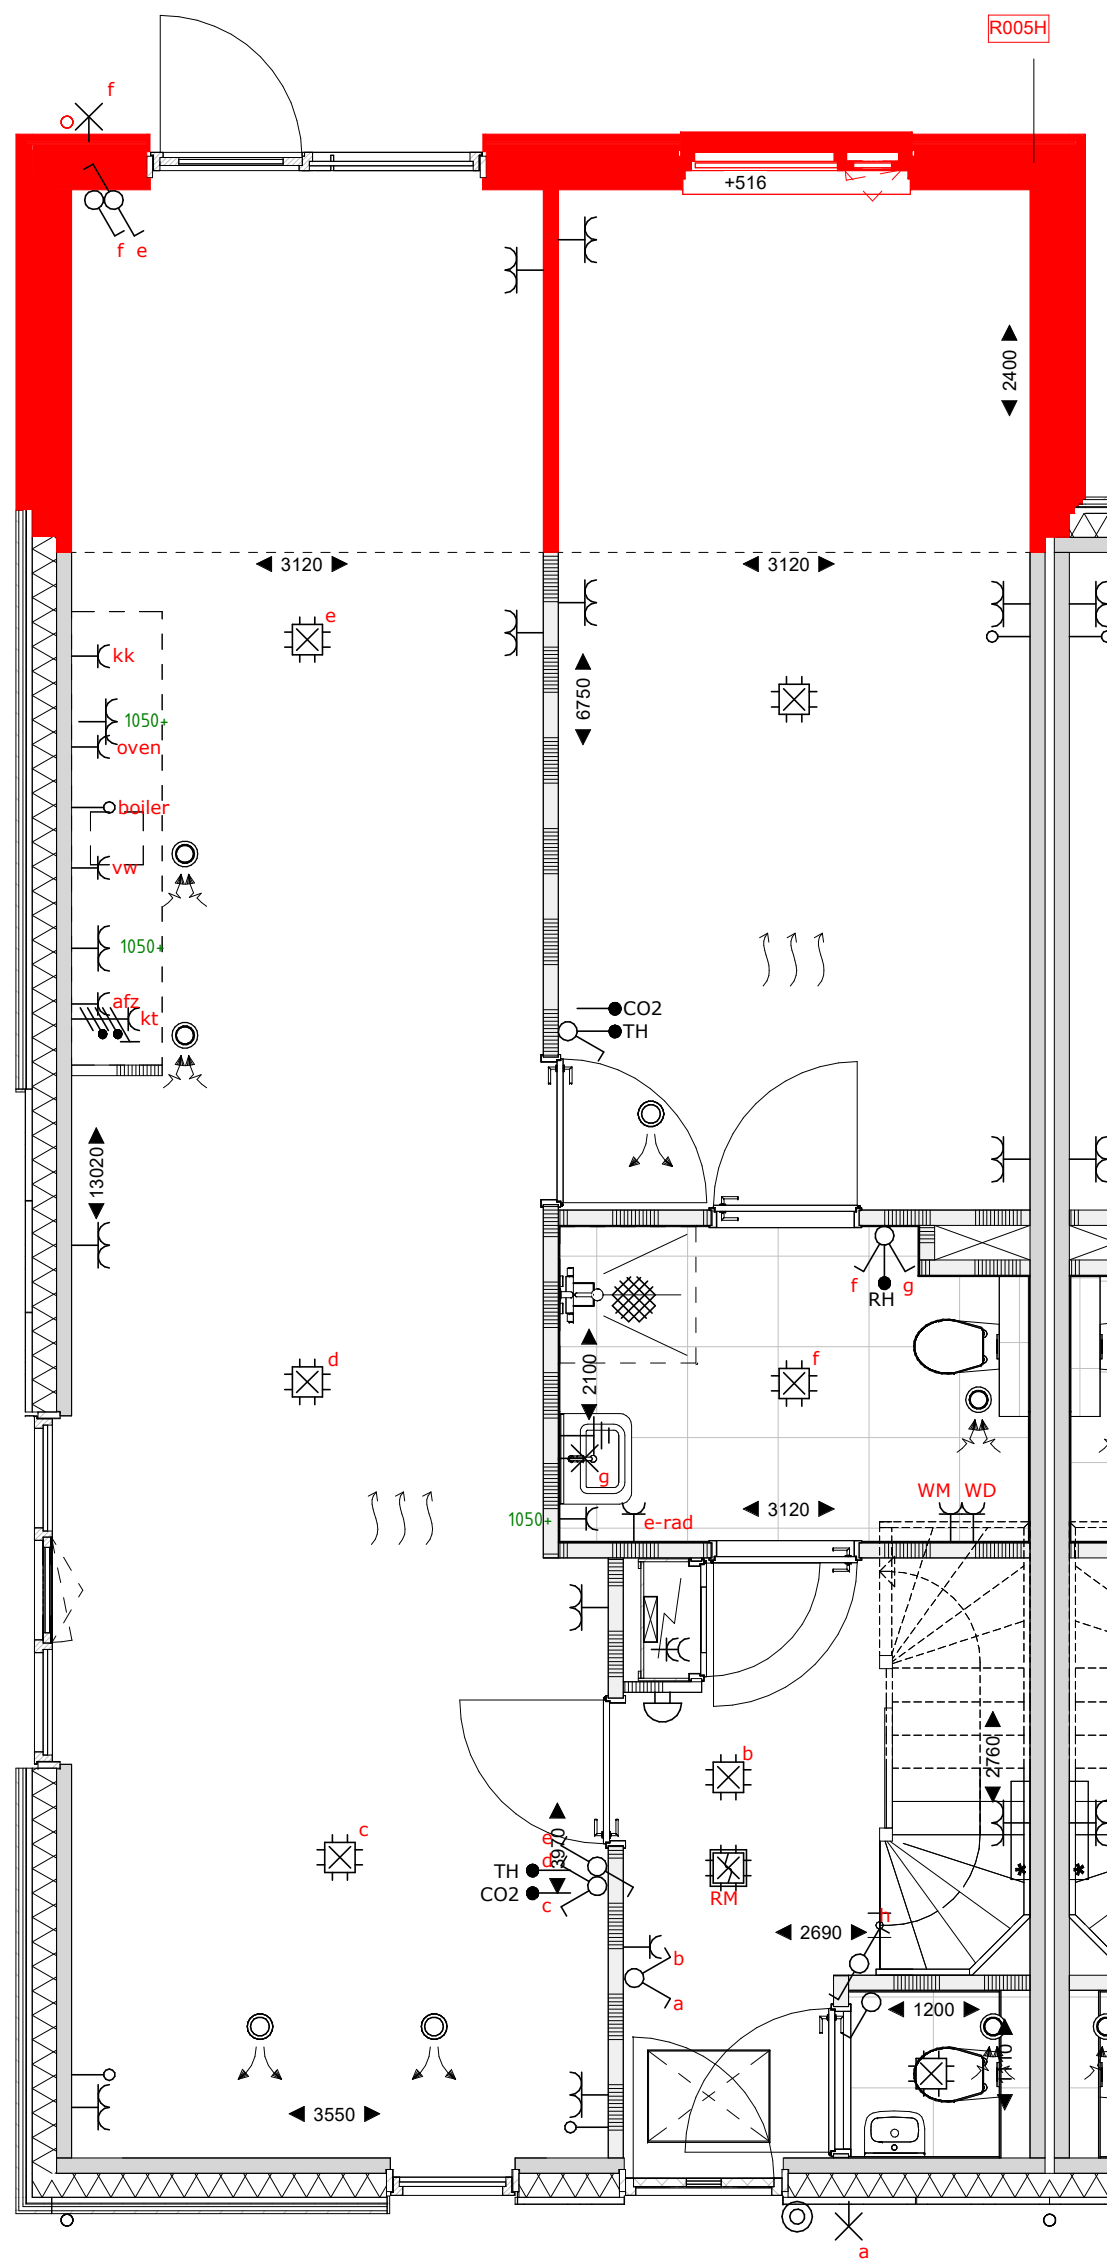

begane grond
1 : 50

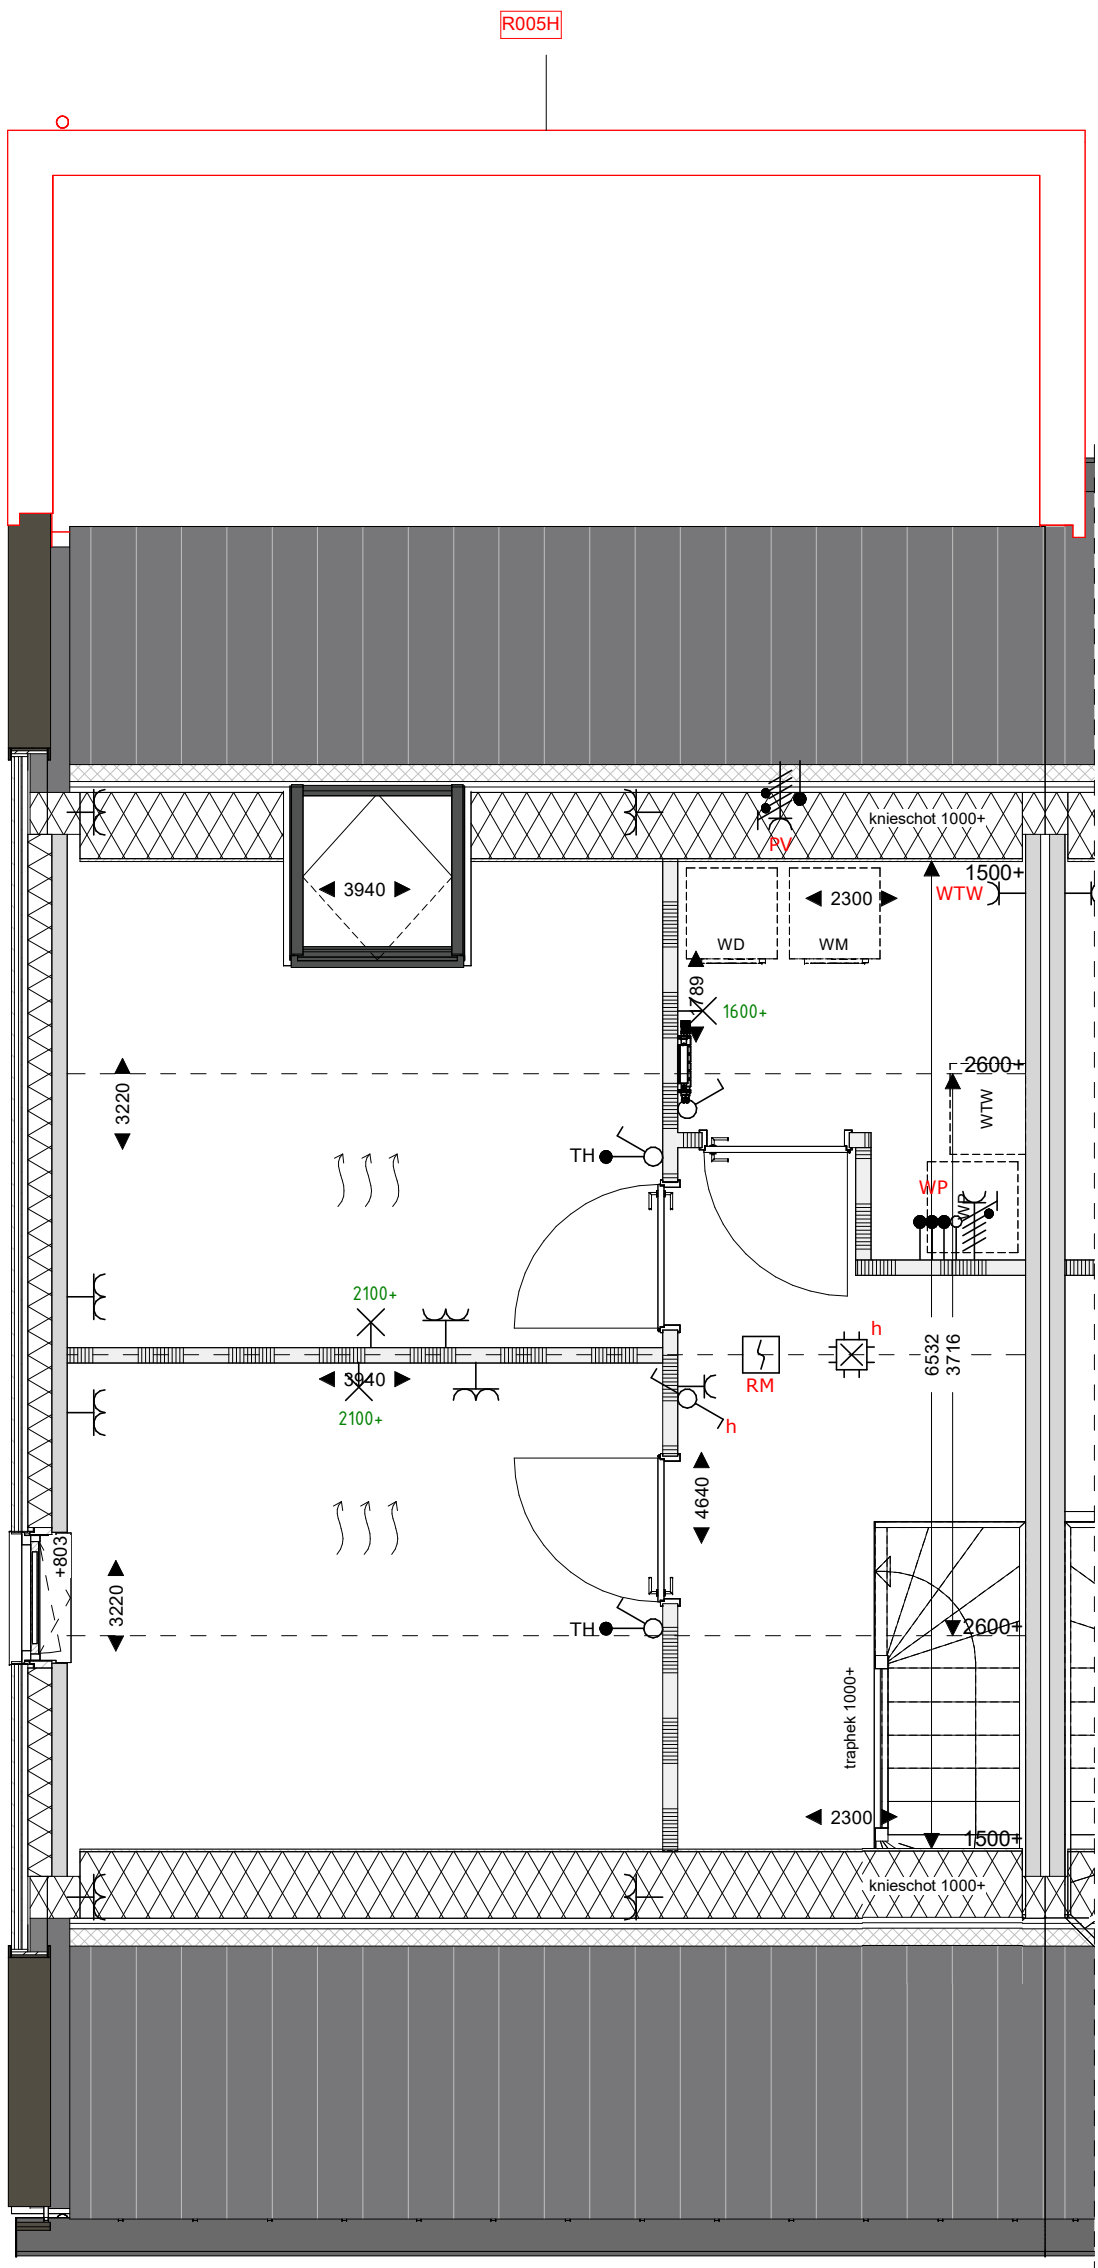

eerste verdieping
1 : 50

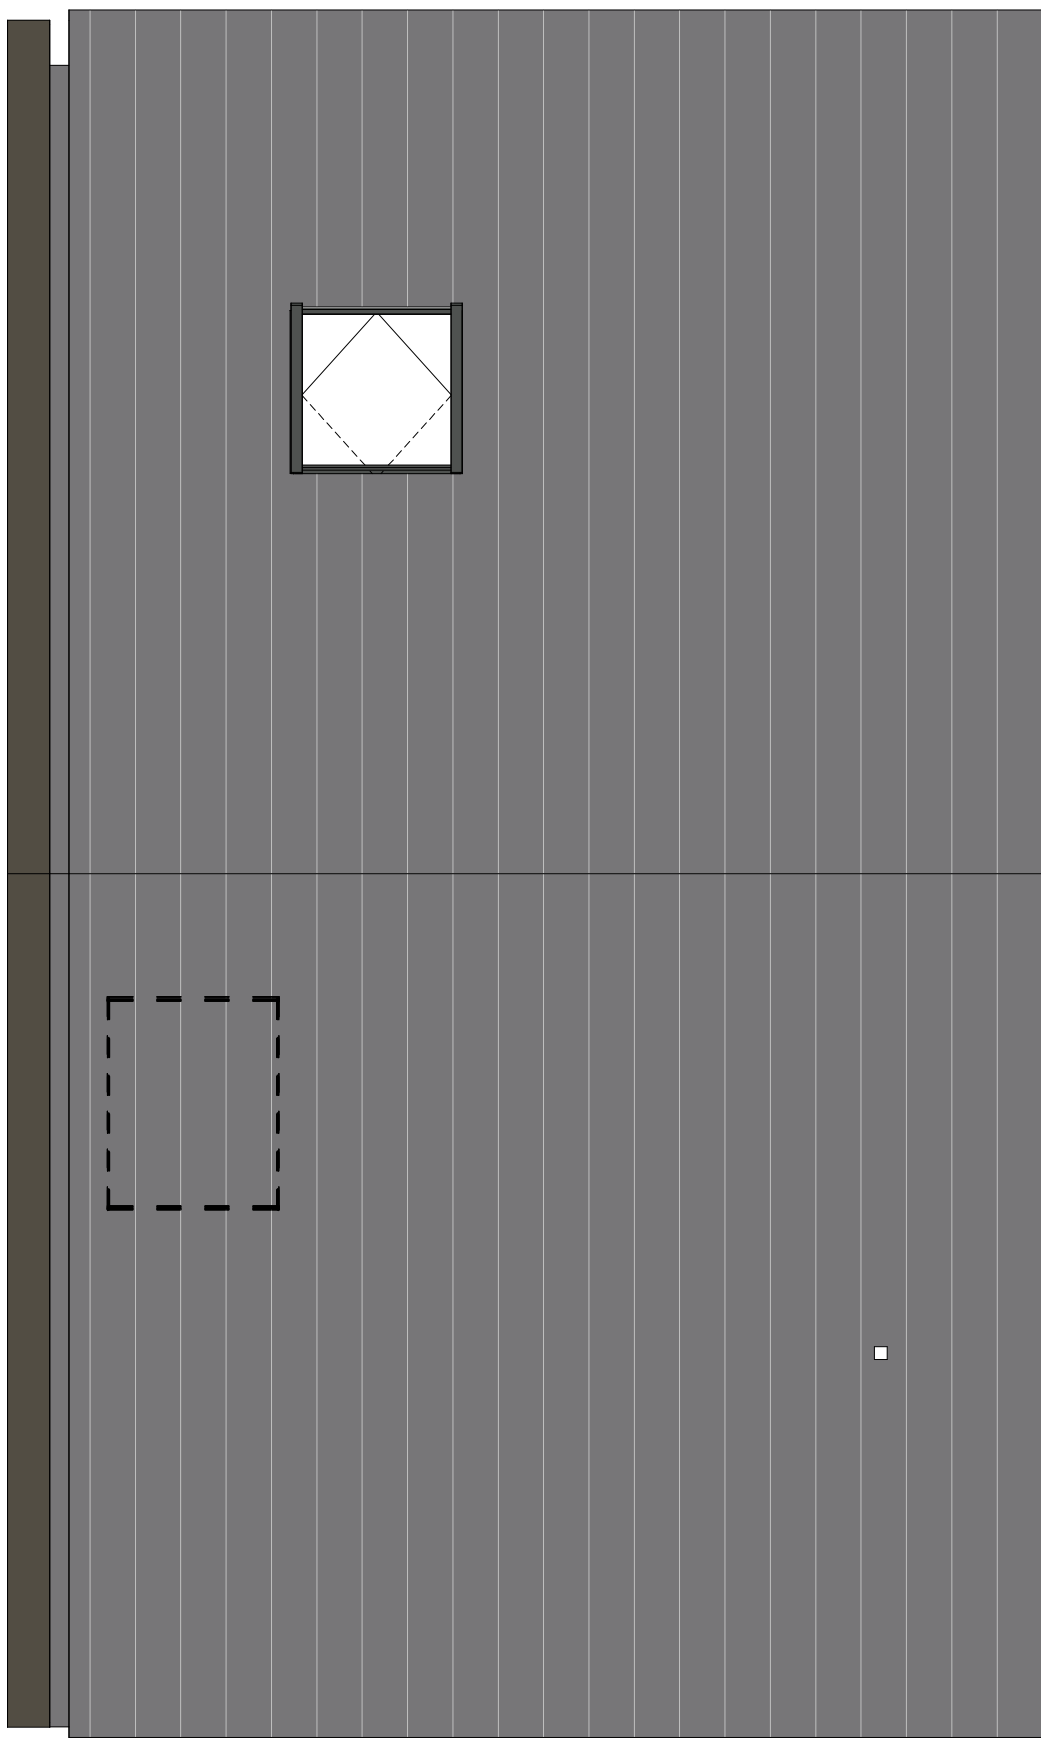


dakaanzicht
1 : 50

Er kunnen geen rechten worden ontleend aan de volgende op deze tekening aangevoerde zaken:

- Artist impressions en 3D weergaves
- Situatietekening en inschrijving in openbaar gebied
- Geweelschetsen van eventuele andere op deze tekening aangegeven bebouwing
- Weergaves van aangelegde bebouwing zoals boomstruiken, etc. zijn aan veranderende omstandigheden
- PV panelen, definitief aantal PV panelen is afhankelijk van de definitieve BENG berekeningen. Indicatieve situering van de PV panelen is weergegeven op deze tekening
- Dakdopproeven, definitieve positie dakdoppen is afhankelijk van de definitieve installaties. Indicatieve situering van de dakdoppen is weergegeven op deze tekening
- De op de tekening aangegeven maatvoeringen zijn in millimeters, excl. (ruimte) afwerkingen en kunnen in de praktijk 1 à 2% afwijken
- De plaatsing van de glasconstructie met glas is niet geschikt voor opstellingen door koper aan de daken

Renvooi

	metselwerk		Wt+WD		opstelplaats wasmachine/wasdroger		zonnepaneel		HWA
	isolatie		WP		Warmtepomp en WTW		vloermuiskast		bevestiging spandraden
	pefab beton		meterkast		krupluk		vloerverwarming		ombouw verdeler
	wandscheidingswand		kozijn Verdi met rooster en achterhout		505+		geplaatst in vensterbank		indicatie hoogte bovenkant vensterbank
	gasbeton binnenwanden								
	houten gevel (type B1, B3 en E7)								
	metalstut scheidingwand								

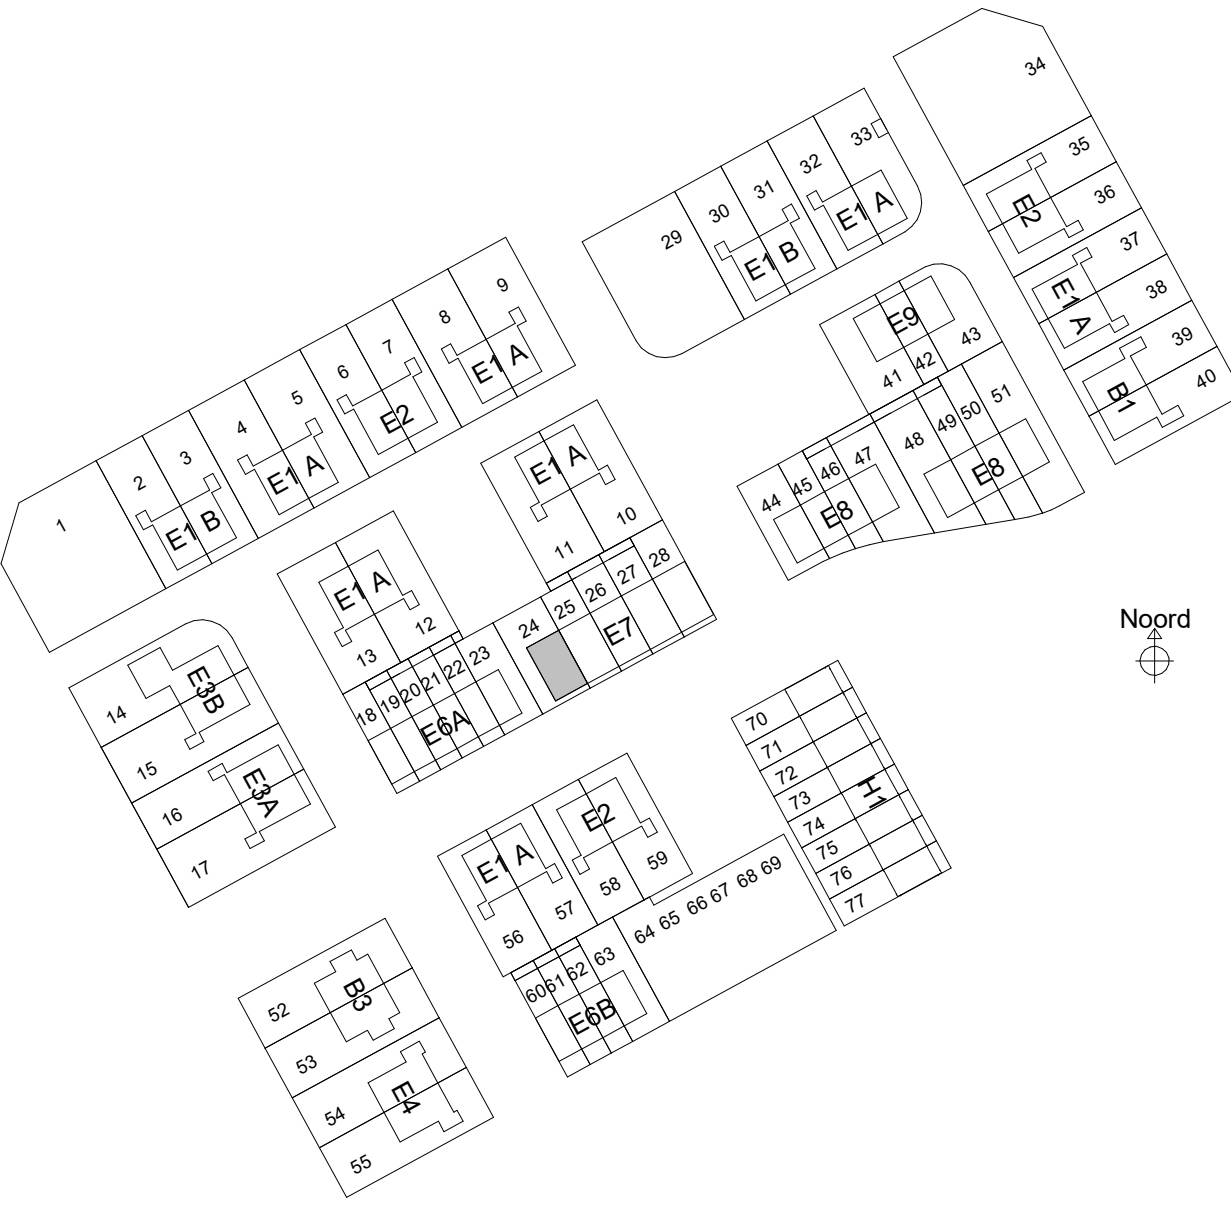

sac
con

BPD Ontwikkeling BV
Reeve veld 4, Kampen
68 woningen
Verkoop
E7_optietekening_2

schaal 1:100
formaat A1
datum 17-03-2025
status Definitief

projectnr 40931
bouwnummer 24