




voorgevel  
1 : 100




achtergevel  
1 : 100

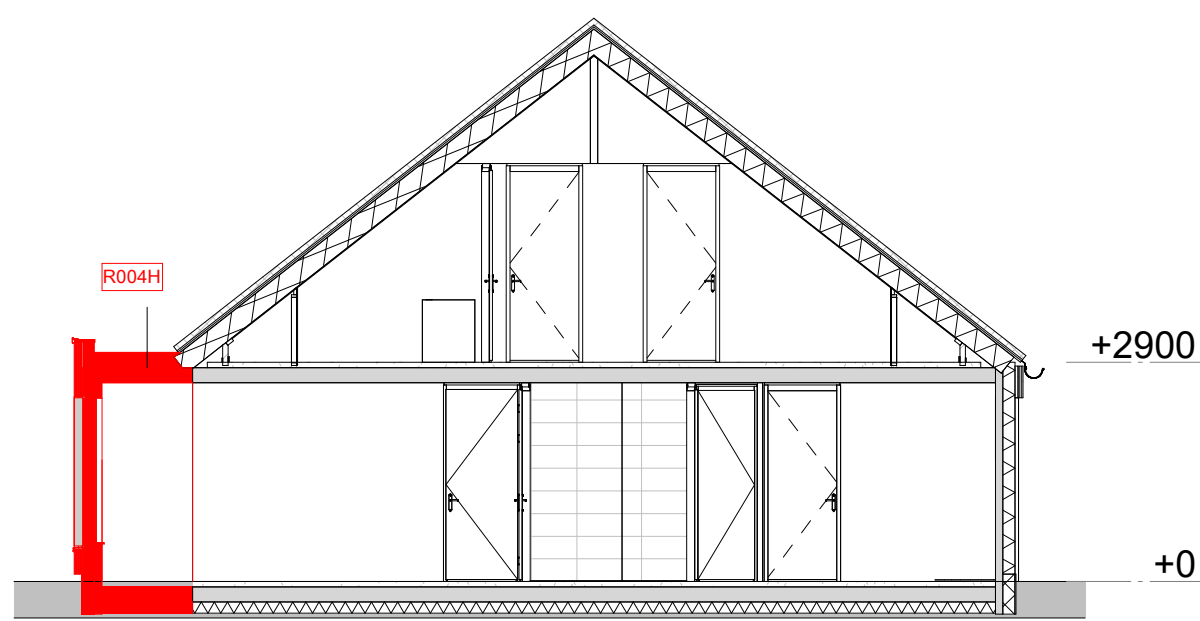


Legenda


- R004H Uitbreiding woonkamer 1.2m
- R009 Dubbele openstaande deuren
- R010 Schuifpui

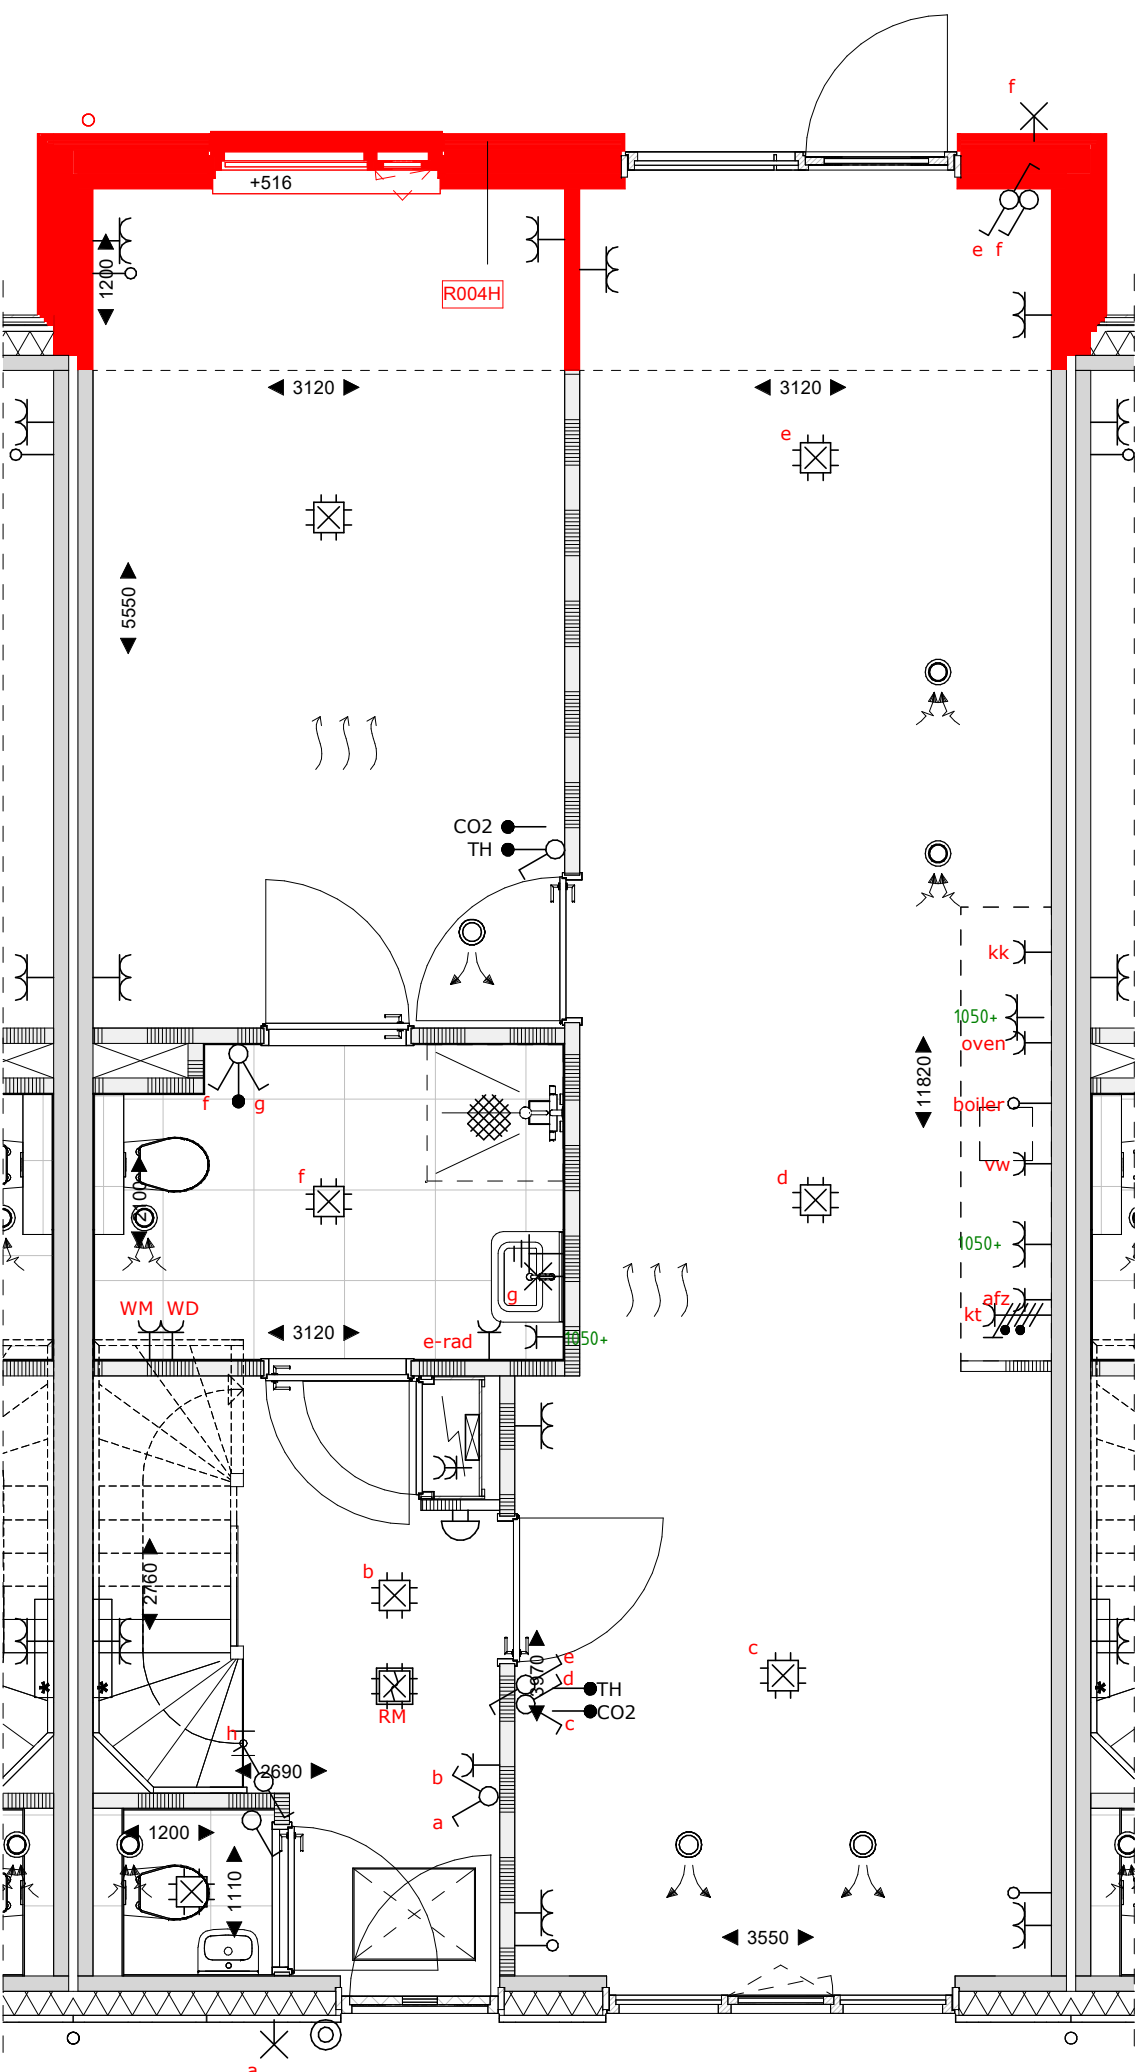



begane grond  
1 : 50

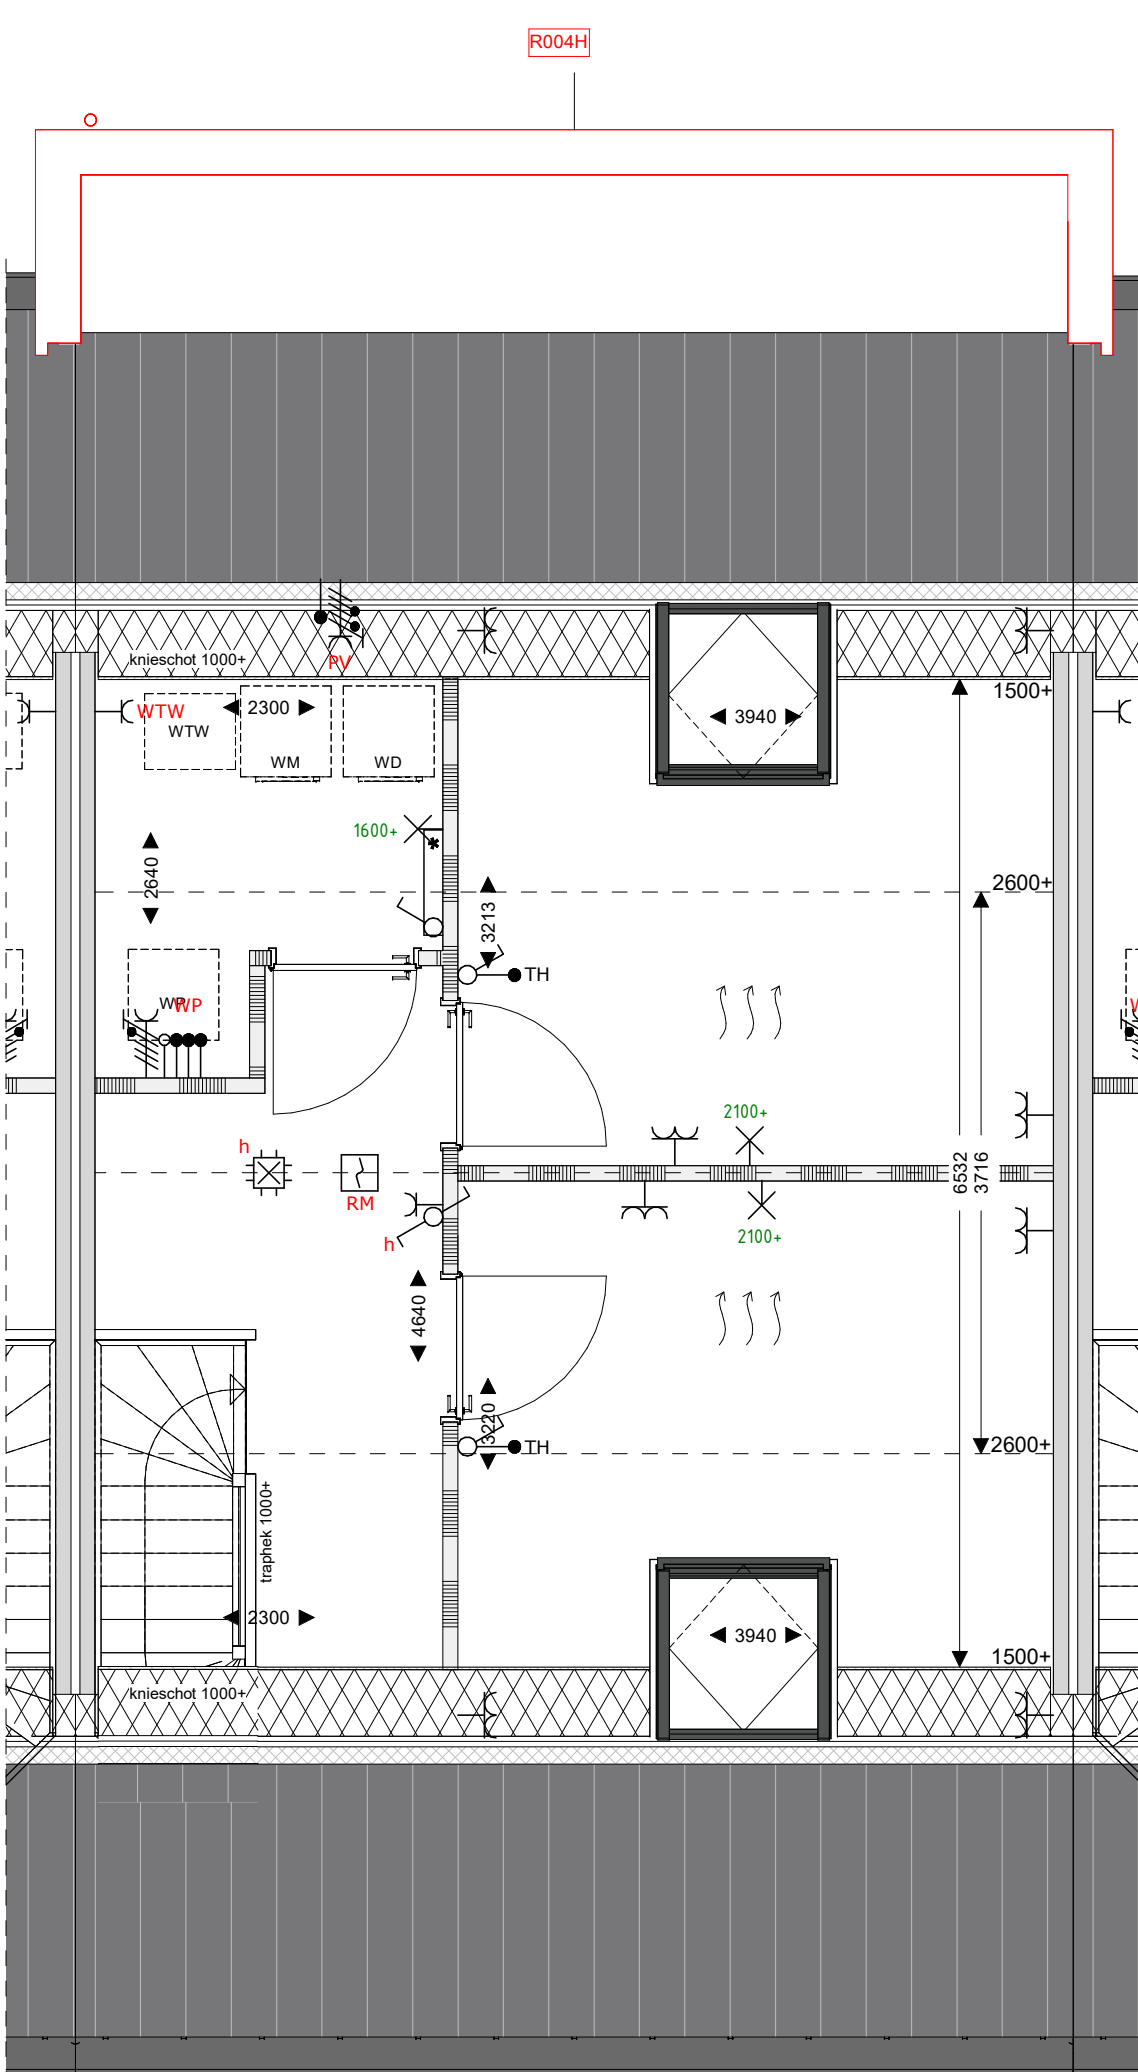

eerste verdieping  
1 : 50

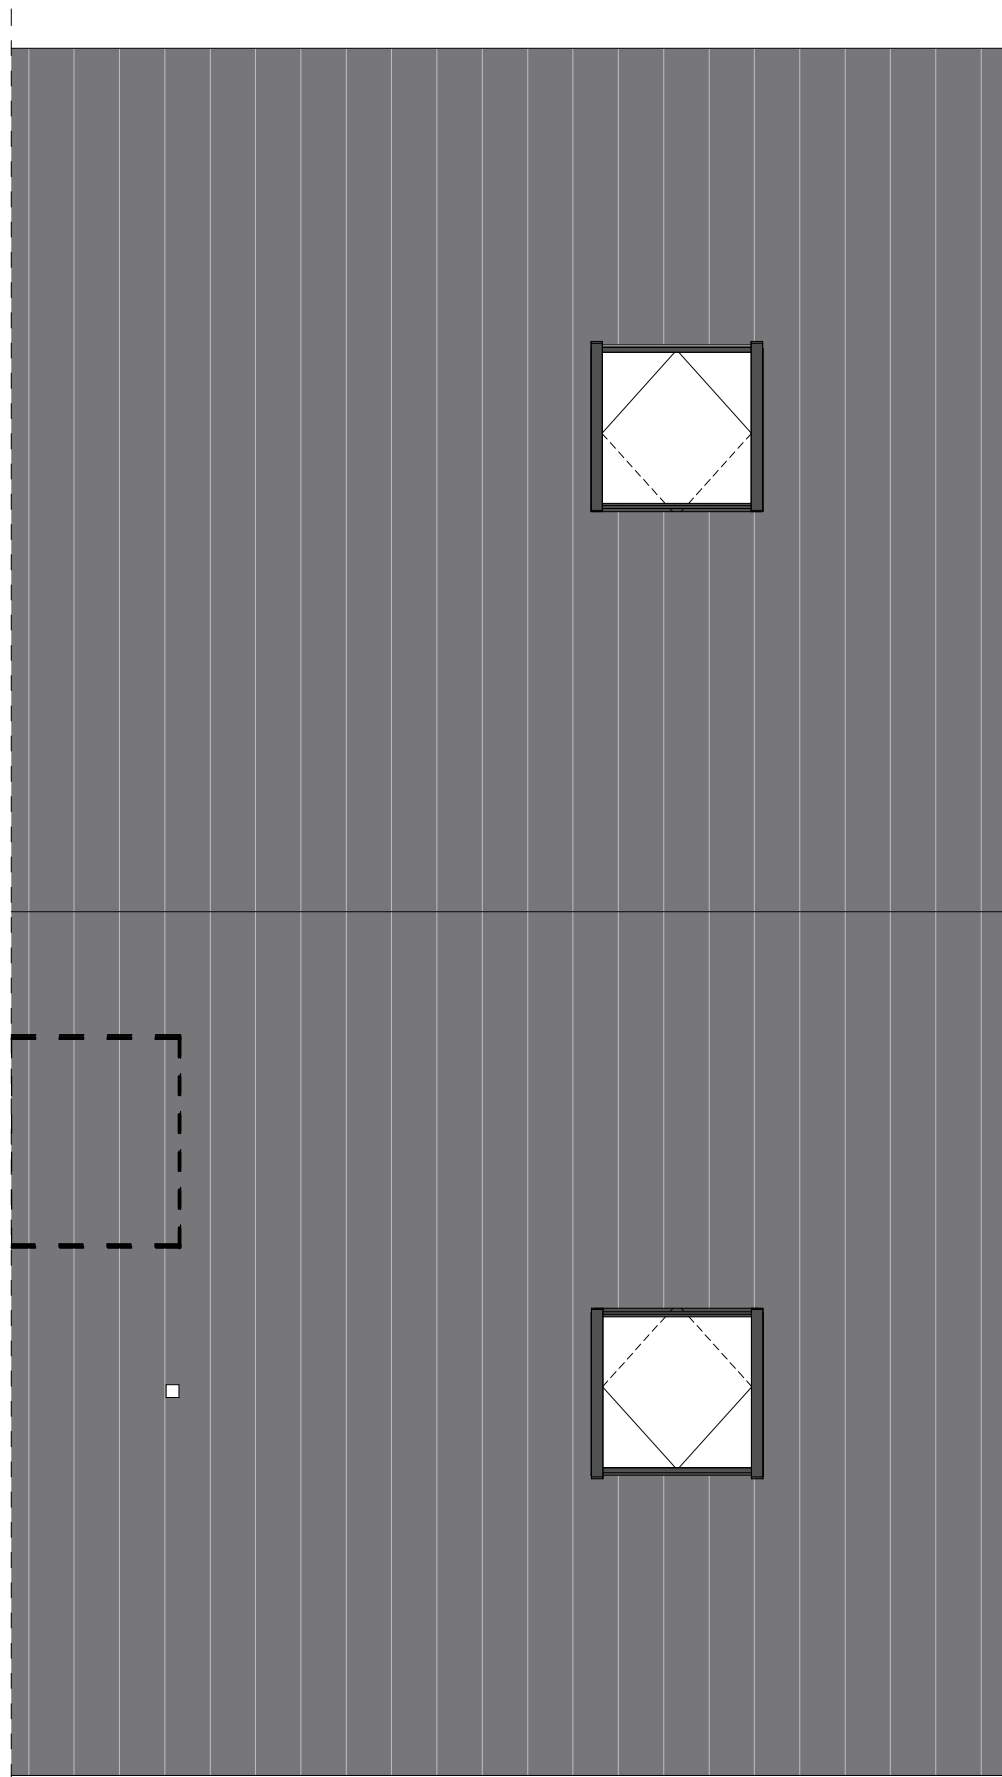

dakaanzicht  
1 : 50

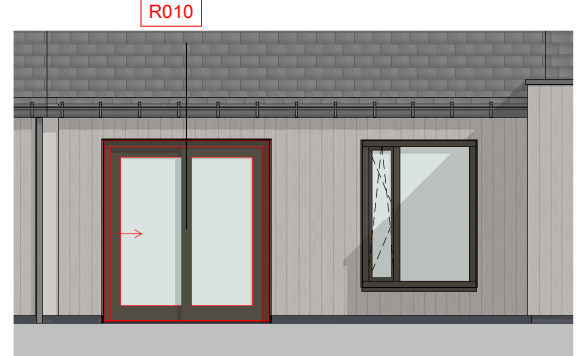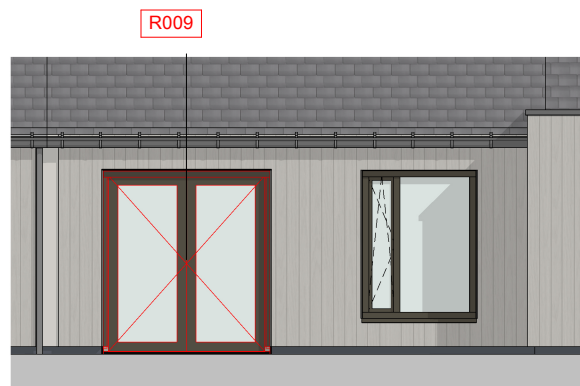

sac  
con

Saccon  
Burg. Reijndersweg 28  
8021 EW Zwolle  
T 0924 221400  
E info@saccon.nl  
I www.saccon.nl

Renvooi

	metselwerk		opstelplaats wasmachine/wasdroger		zonnepaneel		HWA
	isolatie		Wp		vloermuiskast		bevestiging spandraden
	prefab beton		Warmtepomp en WTW		kruipkuk		vloerverwarming
	gasbeton binnenwanden		meterkast		glasplaat in vensterbank		indicatie hoogte bovenkant vensterbank
	houten gevel (type B1, B3 en E7)		kozijn Verdi met rooster en achterhout				
	metalstud scheidingwand						

opdrachtgever  
project  
fase  
onderwerp

BPD Ontwikkeling BV  
Reeve veld 4, Kampen  
68 woningen  
Verkoop  
E7\_optietekening\_1

schaal  
formaat  
datum  
status

1:100  
A1  
17-03-2025  
Definitief

projectnr  
bouwnummer

40931  
25, 26, 27






voorgevel  
1 : 100




achtergevel  
1 : 100

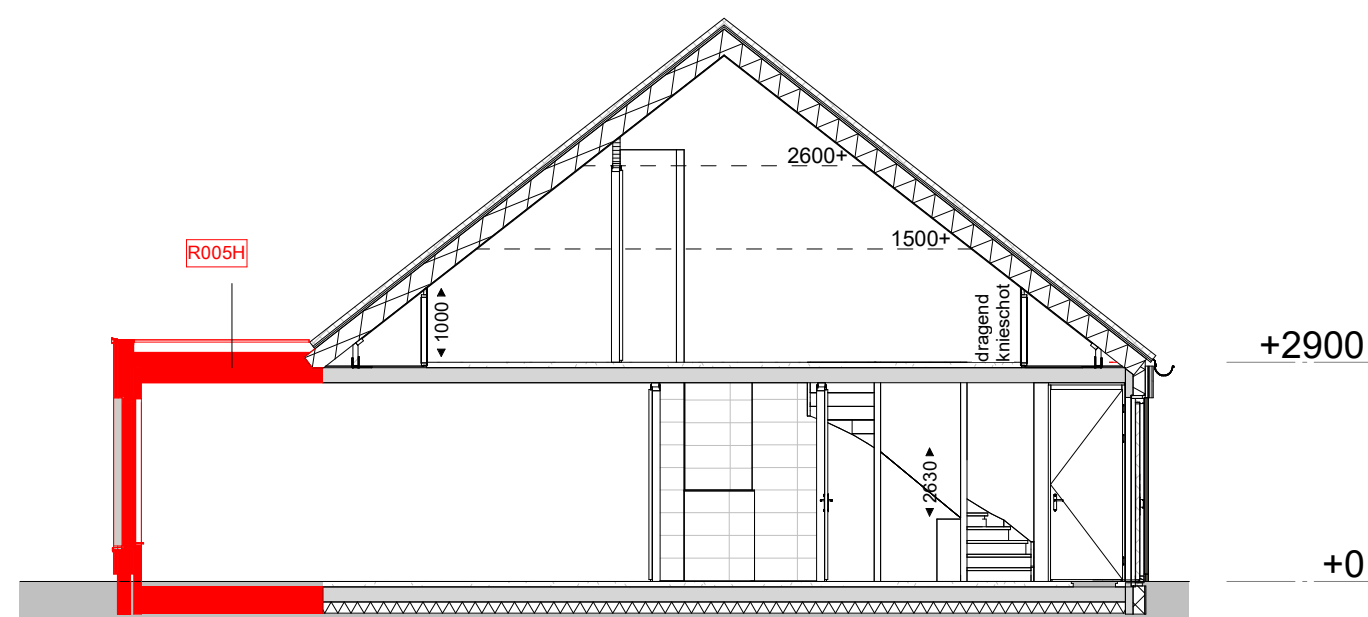


Doorsnede  
1 : 100

Legenda


ROOSH Uitbreiding woonkamer 2,4m

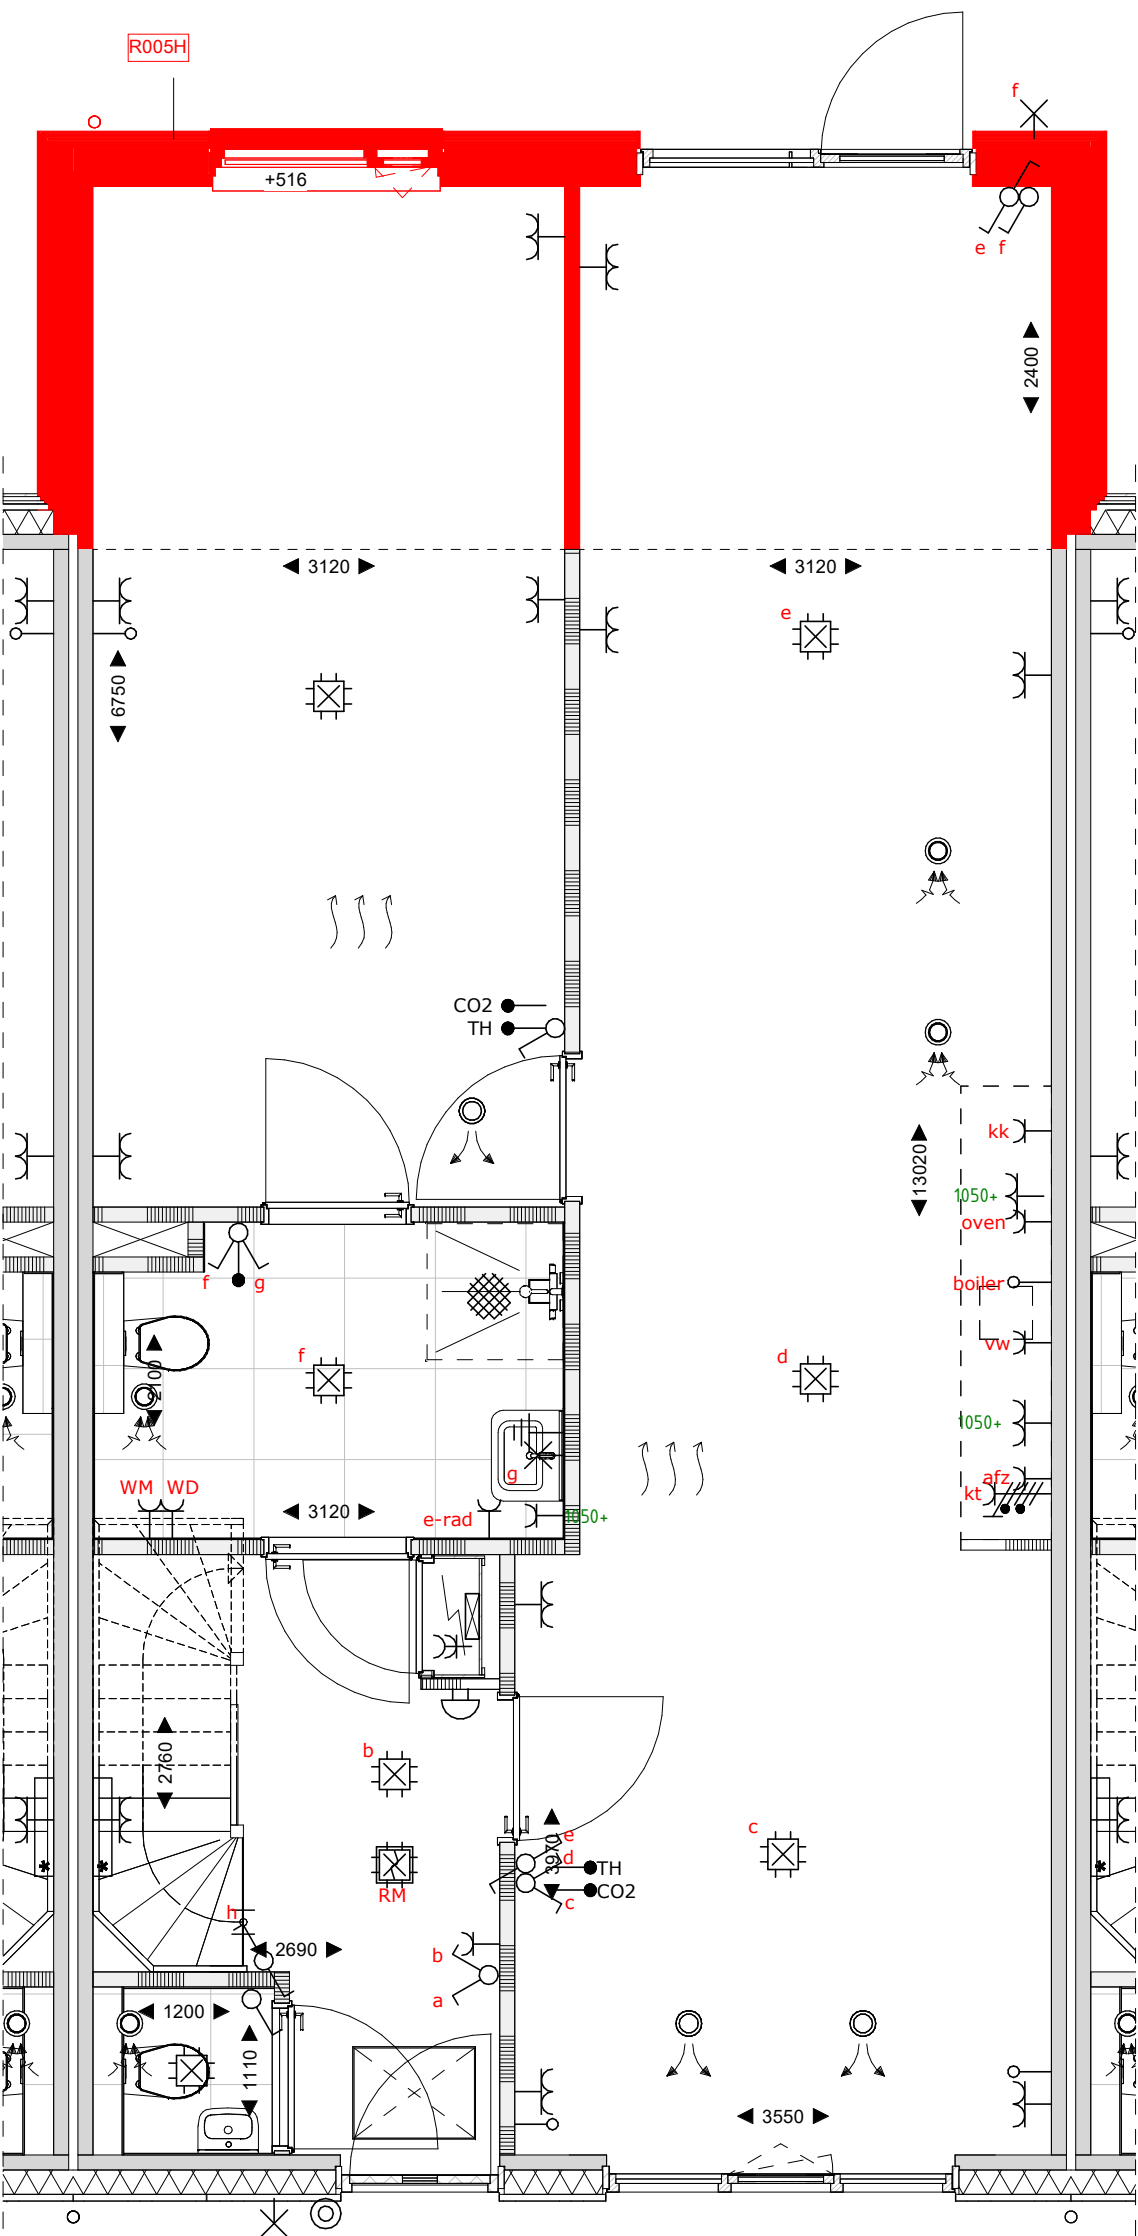

begane grond  
1 : 50

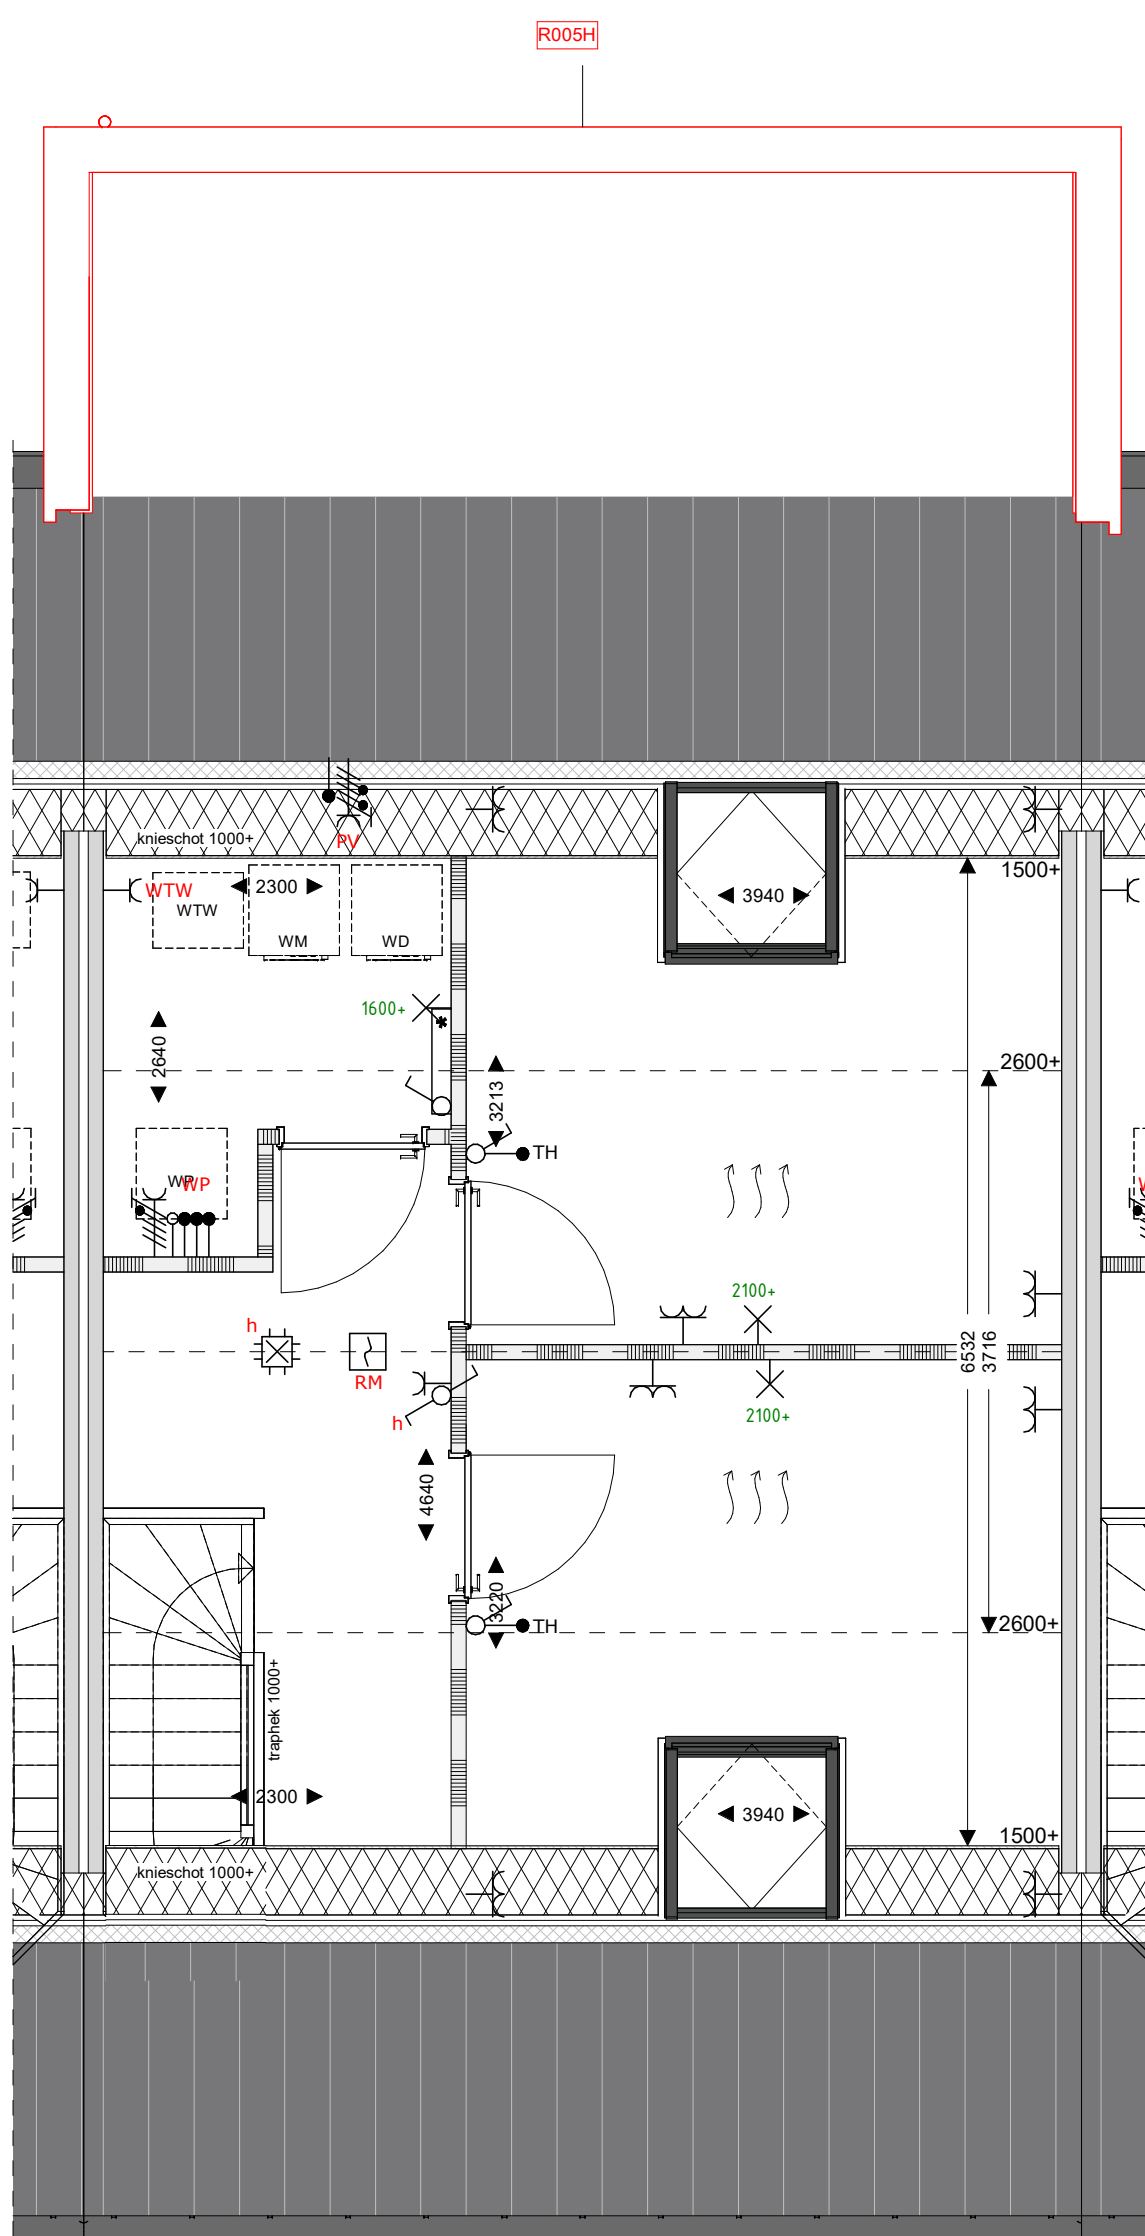

eerste verdieping  
1 : 50

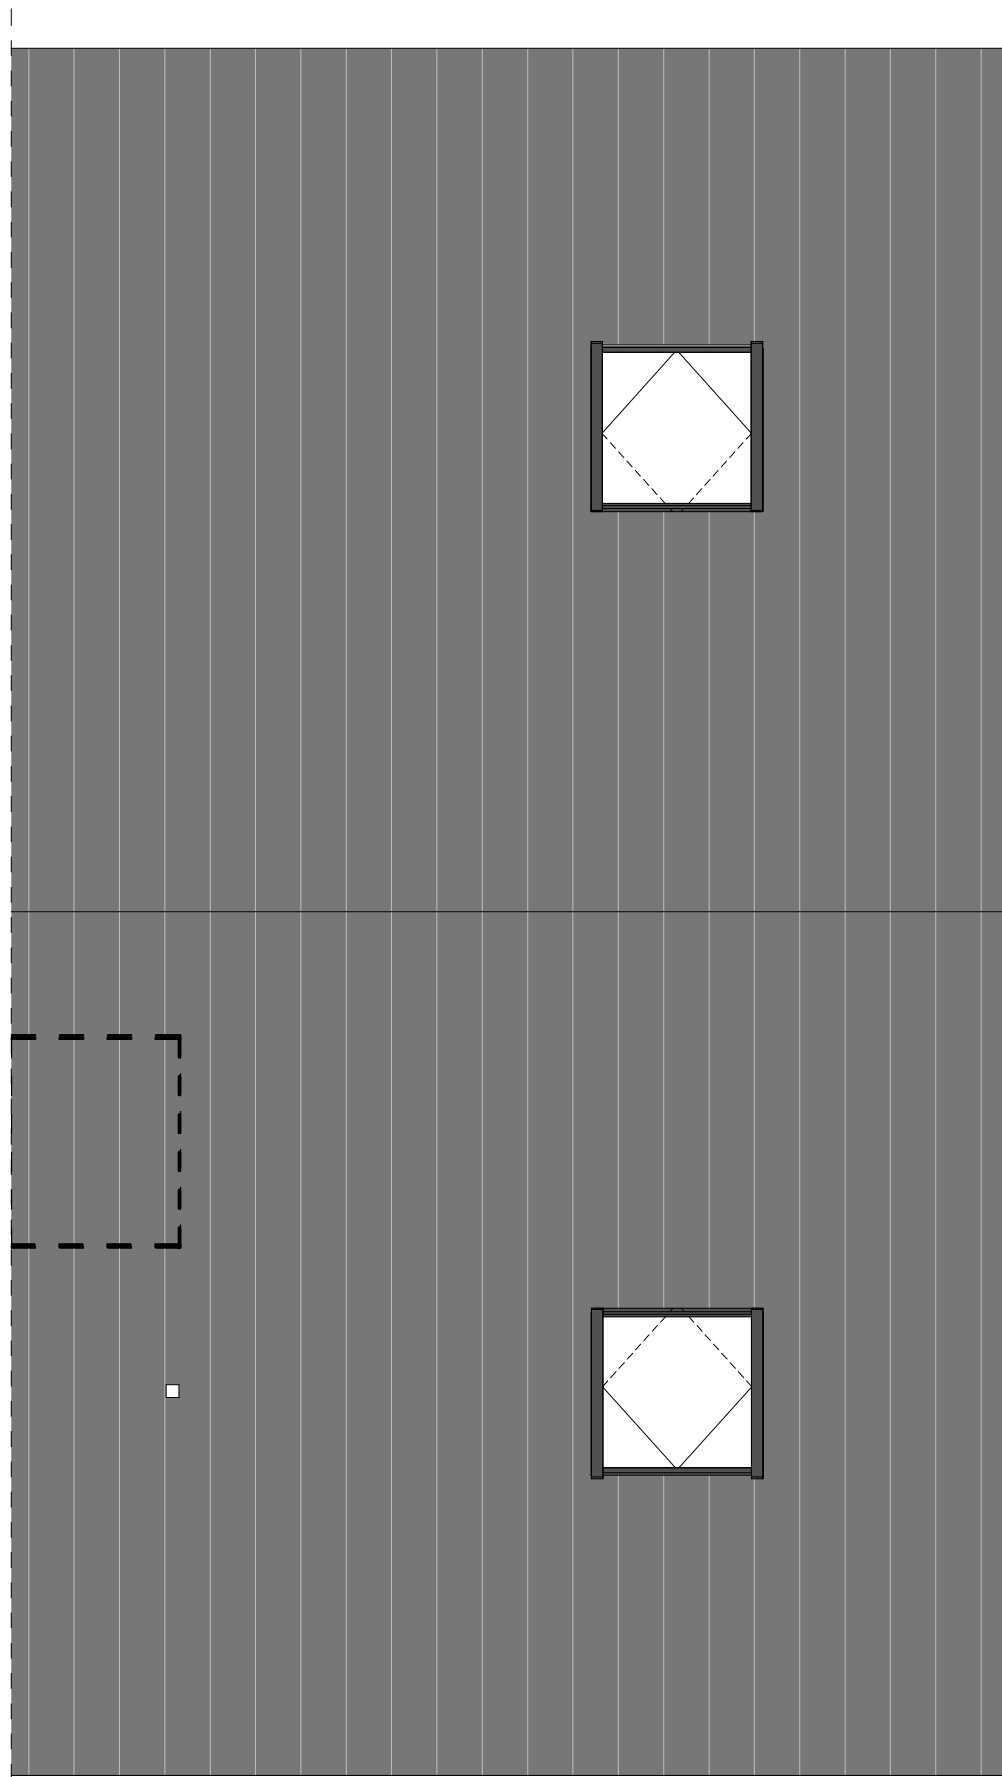

dakaanzicht

1 : 50

- Artist impressions en 3D weergaves  
- Afbeeldingen en tekening in openbaar gebied  
- Verkeersaanpak van eventuele andere op deze tekening aangegeven bebouwing  
- Overgang van aangrenzende bebouwing zoals bouwmuren, etc. zijn aan veranderingen onderhevig  
- PV panelen, definitief aantal PV panelen is afhankelijk van de definitieve BENG berekeningen. Indicatieve situering van de PV panelen is weergegeven op deze tekening  
- Dakopbouw, definitieve pookel doorvoeren is afhankelijk van de definitieve installaties. Indicatieve situering van de doorvoeren is weergegeven op deze tekening  
- De op de tekening aangegeven maten zijn in millimeters, excl. (ruimte) afwerkingen en kunnen in de praktijk 1 à 2% afwijken  
- De plattegronden zijn qua maatvoering niet geschikt voor opstellen door koper aan derden

Renvooi

	metselwerk		Wt+WD		opstelplaats wasmachine/wasdroger		zonnepaneel		HWA
	isolatie		WP		Warmtepomp en WTW		vloermuiskast		bevestiging spandraden
	prefab beton		meterkast		kozijn Verdi met rooster en achterhout		kruipkuk		vloerverwarming
	wandscheidingswand		gasbeton binnenwanden		houten gevel (type B1, B3 en E7)		metalstud scheidingwand		geplaat in vensterbank
	indicatie hoogte bovenkant vensterbank		bouwverdelers		indicatie hoogte bovenkant vensterbank		indicatie hoogte bovenkant vensterbank		indicatie hoogte bovenkant vensterbank

opdrachtgever  
project  
fase  
onderwerp

BPD Ontwikkeling BV  
Reeve veld 4, Kampen  
68 woningen  
Verkoop  
E7\_optietekening\_2

schaal  
formaat  
datum  
status

1:100  
A1  
17-03-2025  
Definitief

projectnr  
bouwnummer

40931  
25, 26, 27

sac  
con

Saccon bv  
Bun. Reekweg 28  
8021 EW Zwolle  
T 0924 221400  
E info@saccon.nl  
I www.saccon.nl