





voorgevel
1 : 100




achtergevel
1 : 100

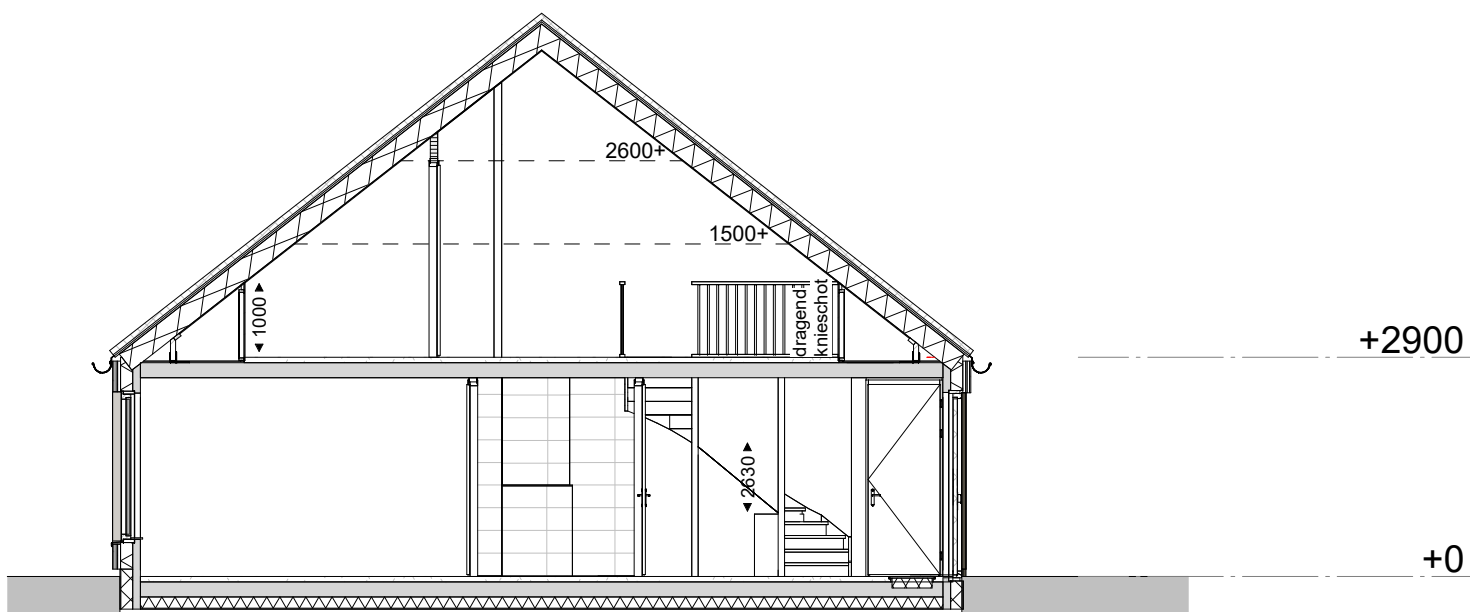


Doorsnede
1 : 100

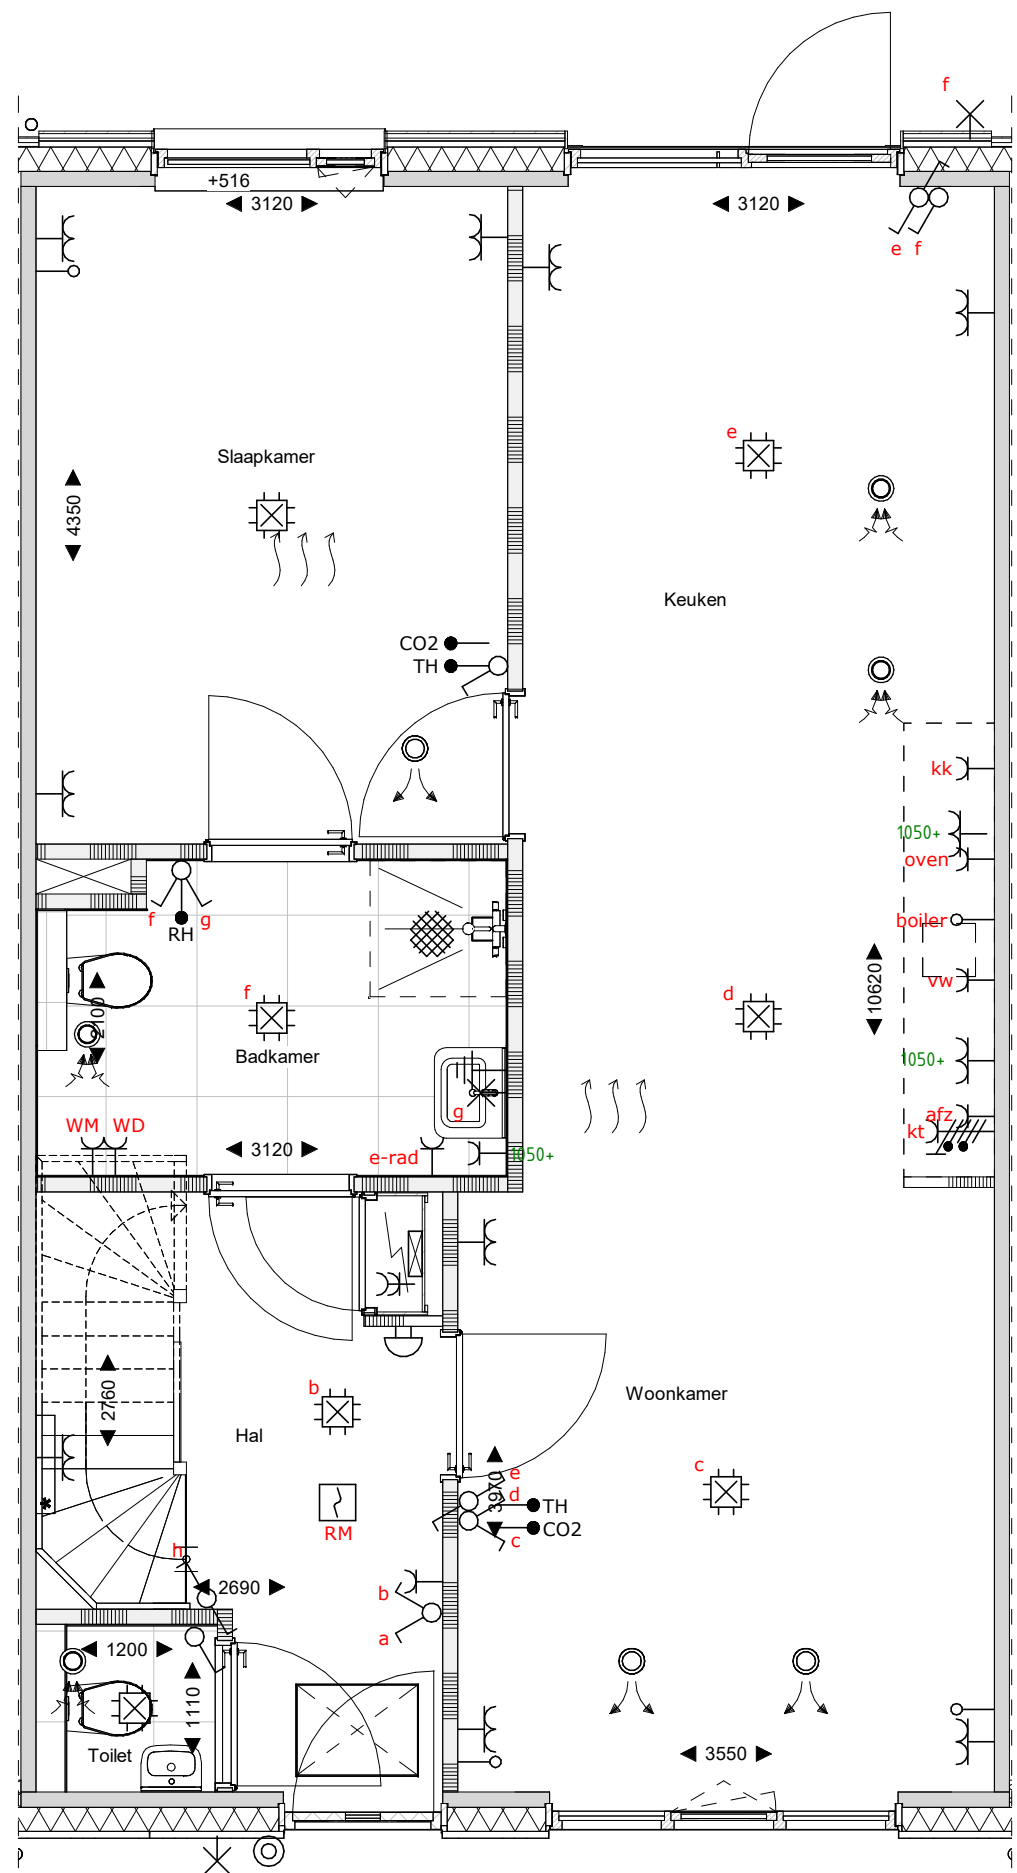

begane grond
1 : 50

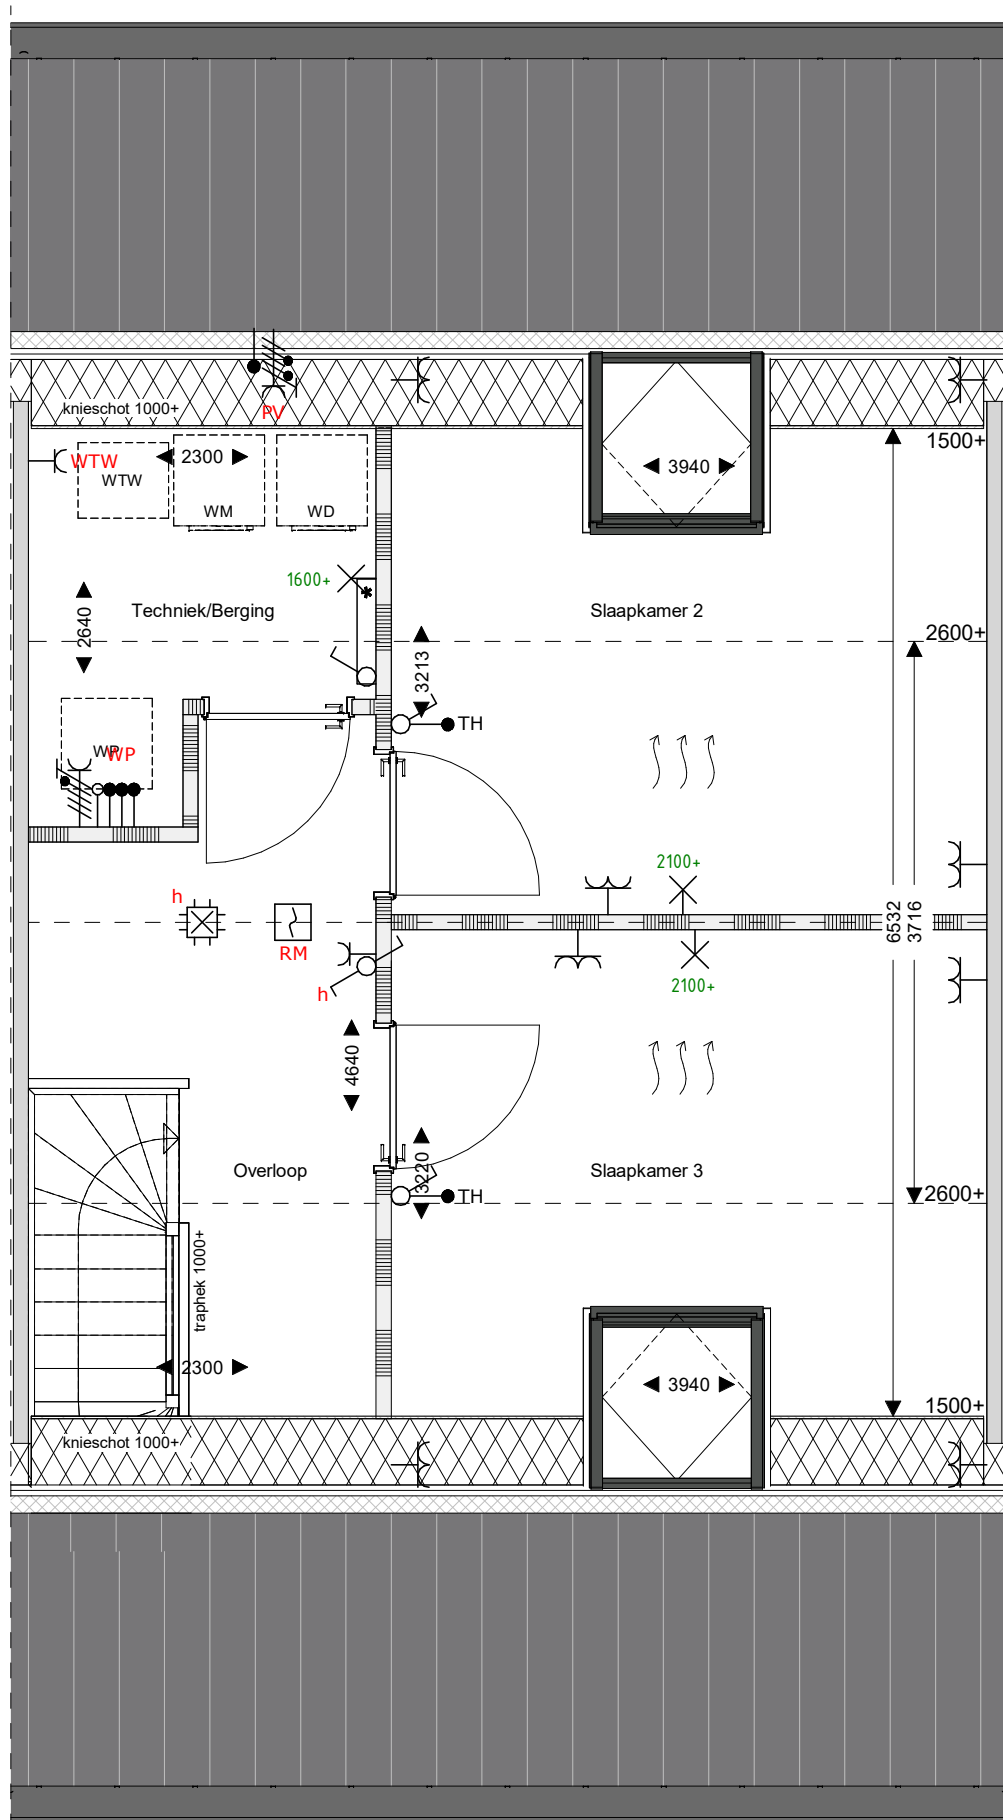

eerste verdieping
1 : 50

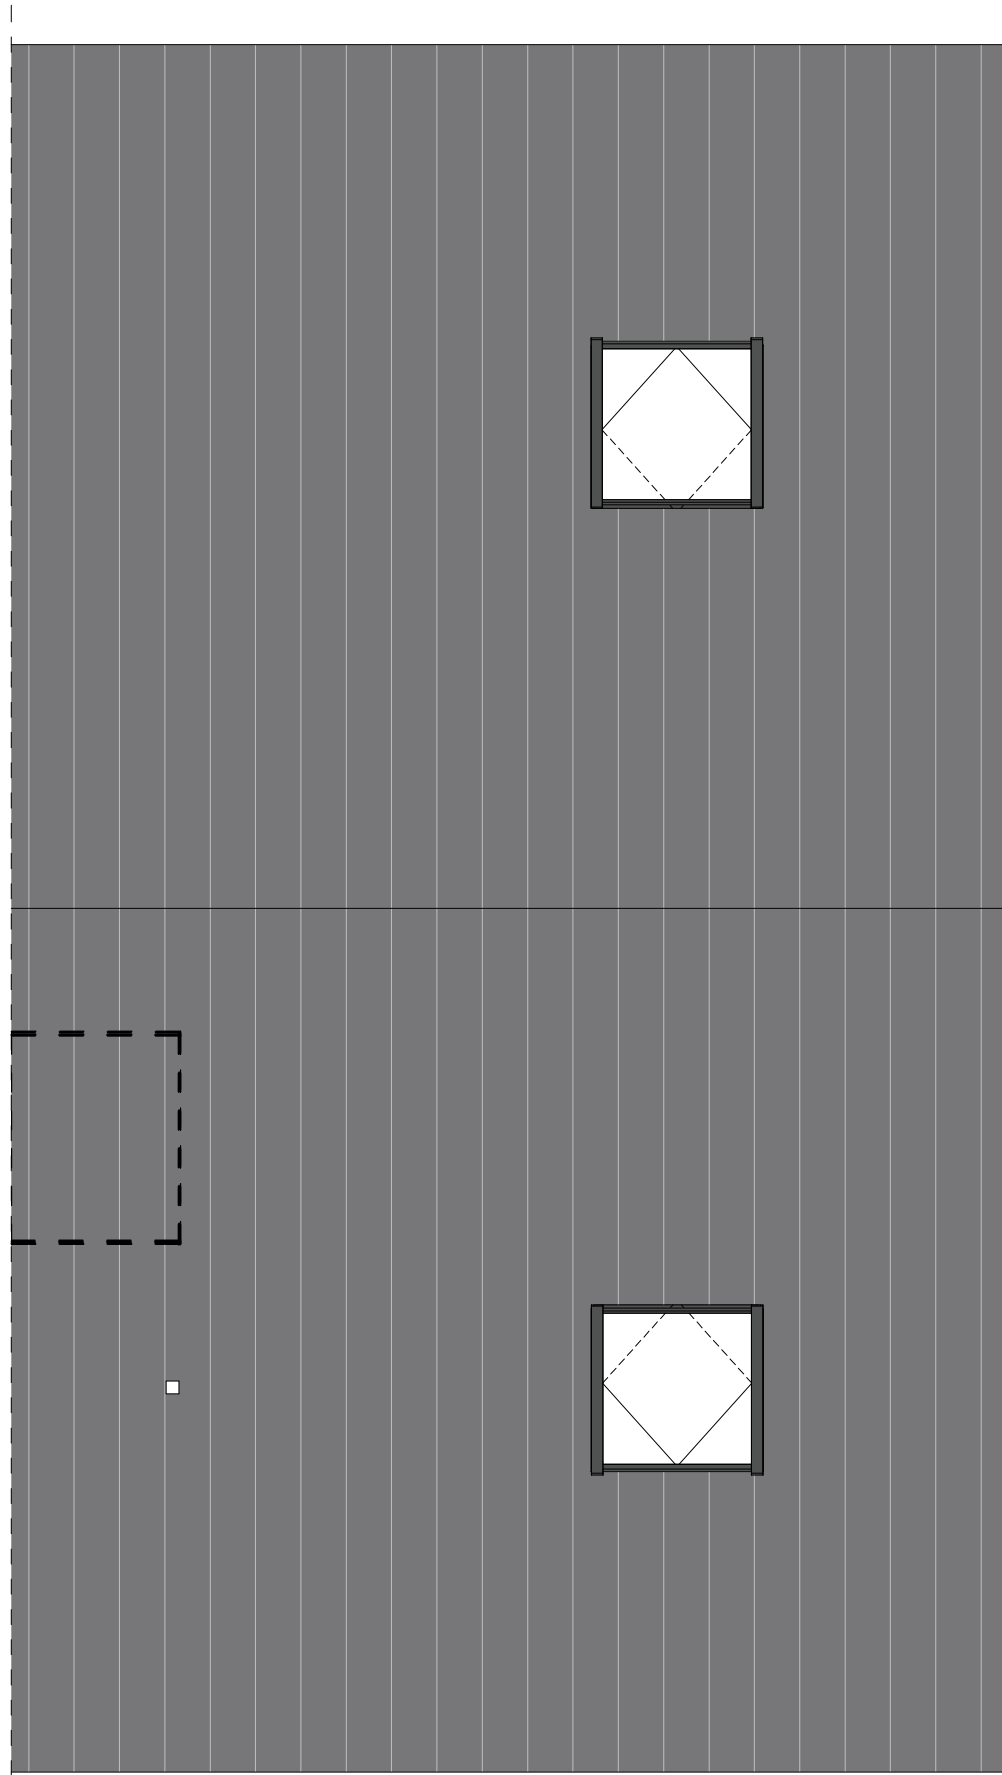

dakaanzicht
1 : 50



	1 polige schakelaar
	serieschakelaar
	wisselschakelaar
	1 polige dimmer
	enk. wcd combi 1p schak.
	lichtaansluitpunt
	wandlicht aansluitpunt
	enkele wandcontactdoos
	dubb. wandcontactdoos hor.
	enk. wandcontactdoos data
	enk. wandcontactdoos cai
	beldrukker
	signaalgever deurbel
	rookmelder optisch
	verdeelkast
	rookmelder optisch
	centraal aardpunt
	leiding bedraad thermostaat
	leiding loos (controle draad)
	continustroom
	perilex wcd 2x230V
	perilex wcd 400V 3F+N+A
	werkschakelaar 230V
	werkschakelaar 400V
	aardscherm

saccon

Saccon bv
Burg. Reelweg 28
8021 EW Zwolle
T 0322 4221403
E info@saccon.nl
I www.saccon.nl

Er kunnen geen rechten worden ontleend aan de volgende op deze tekening aangegeven zaken:
- Artist impressies en 3D weergaves
- Situatietekening en inschrijving in openbaar gebied
- Gewaarschieten van eventuele andere op deze tekening aangegeven bebouwing
- Weergave van aangegeven bebouwing zoals bouwkosten, etc. zijn aan veranderingen onderhevig
- PV panelen, definitief aantal PV panelen is afhankelijk van de definitieve BENG berekeningen. Indicatieve situering van de PV panelen is weergegeven op deze tekening
- Dakopbouw, definitieve opbouw en afmetingen van de definitieve installaties. Indicatieve situering van de dakopbouw is weergegeven op deze tekening
De op de tekening aangegeven maten zijn in millimeters, excl. (wand) afwerkingen en kunnen in de praktijk 1 à 2% afwijken
De plaatsnamen zijn qua maatvoering niet geschikt voor opstellen door koper aan derden

Renvooi

	metselwerk		Wt+WD		opstelplaats wasmachine/wasdroger		zonnepaneel		HWA
	isolate		WP		Warmtepomp en WTW		vloermuiskast		bevestiging spandraden
	prefab beton		WTW		meterkast		kruipkuk		vloerverwarming
	wandscheidingswand		WTW		kozijn Verdi met rooster en achterhout		505+		ombouw verdeler
	gasbeton binnenwanden		WTW		meterkast		505+		geplaatst in versterkerbank
	houten gevel (type B1, B3 en E7)		WTW		meterkast		505+		indicatie hoogte bovenkant versterkerbank
	metalstud scheidingswand		WTW		meterkast		505+		indicatie hoogte bovenkant versterkerbank

opdrachtgever

project

fase

onderwerp

BPD Ontwikkeling BV
Reeve veld 4, Kampen
68 woningen
Verkoop
E7_verkooptekening

schaal
formaat
datum
status

1:100
A1
17-03-2025
Definitief

projectnr
bouwnummer

40931
25, 26, 27