




voorgevel
1 : 100




achtergevel
1 : 100

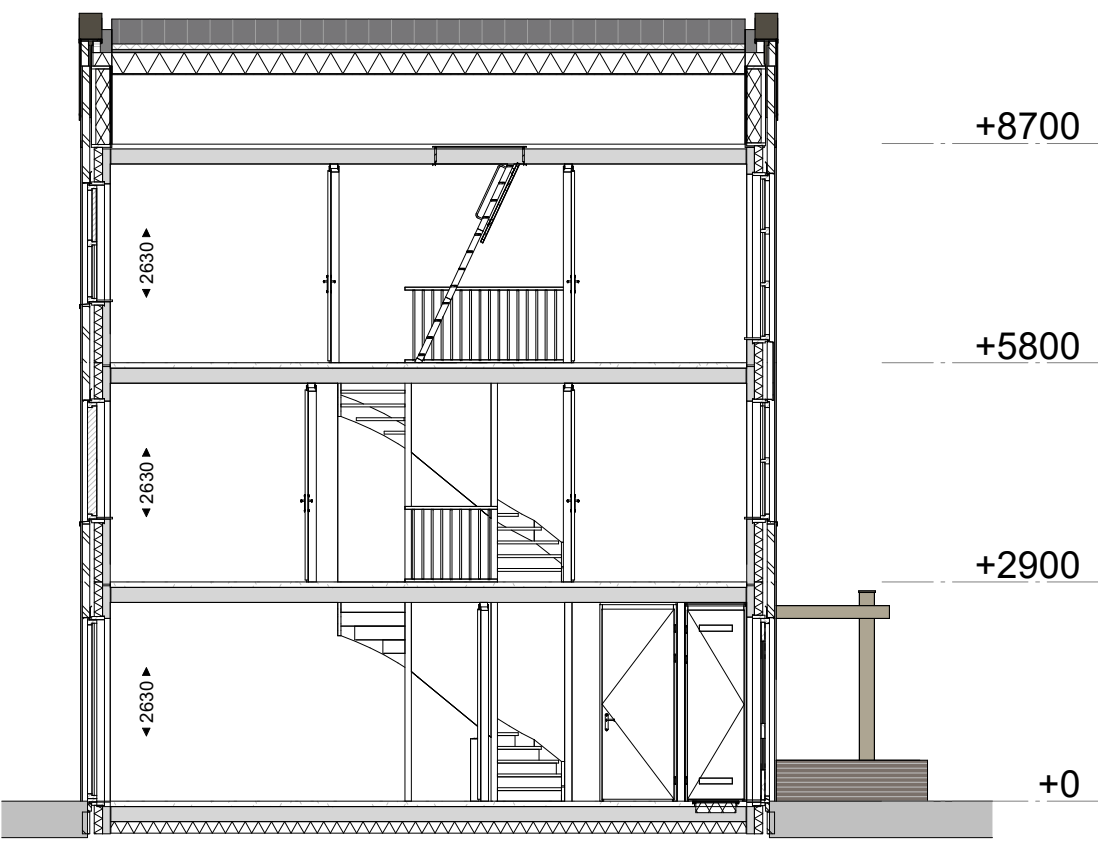


Doorsnede
1 : 100


	1 polige schakelaar
	serieschakelaar
	wisselschakelaar
	1 polige dimmer
	enk. wcd combi 1p schak.
	lichtaansluitpunt
	wandlicht aansluitpunt
	enkele wandcontactdoos
	dubb. wandcontactdoos hor.
	enk. wandcontactdoos data
	enk. wandcontactdoos cai
	beldrukker
	signaalgever deurbel
	rookmelder optisch
	verdeelkast
	rookmelder optisch
	centraal aardpunt
	leiding bedraad thermostaat
	leiding loos (controle draad)
	continustroom
	perilex wcd 2x230V
	perilex wcd 400V 3F+N+A
	werkschakelaar 230V
	werkschakelaar 400V
	aardscherm

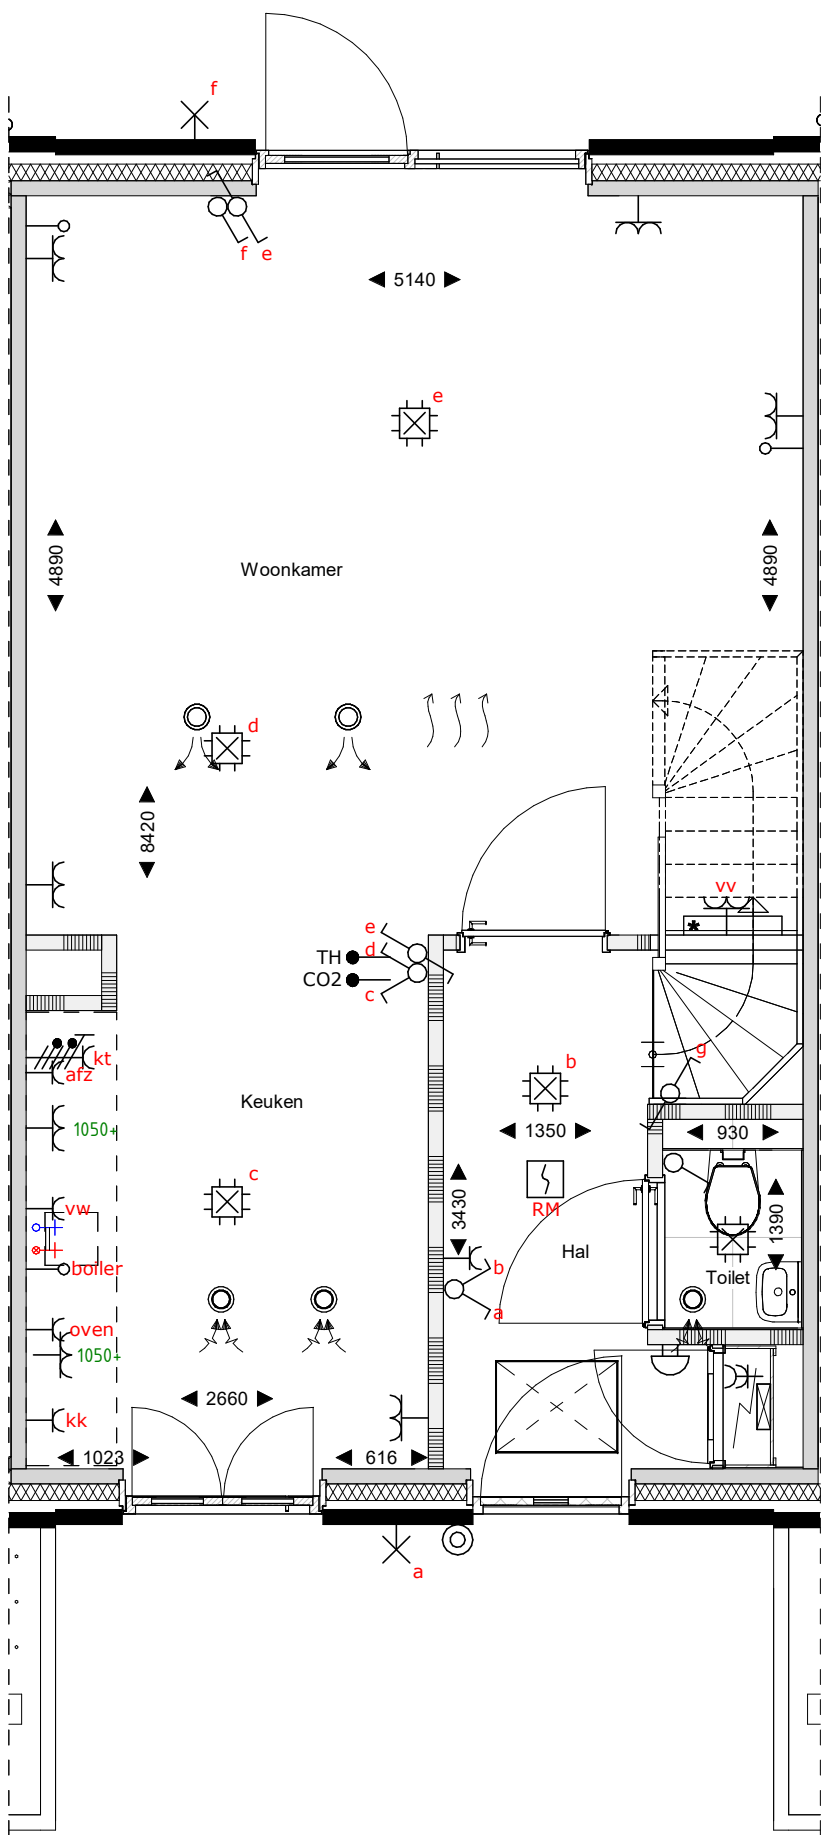


begane grond
1 : 50

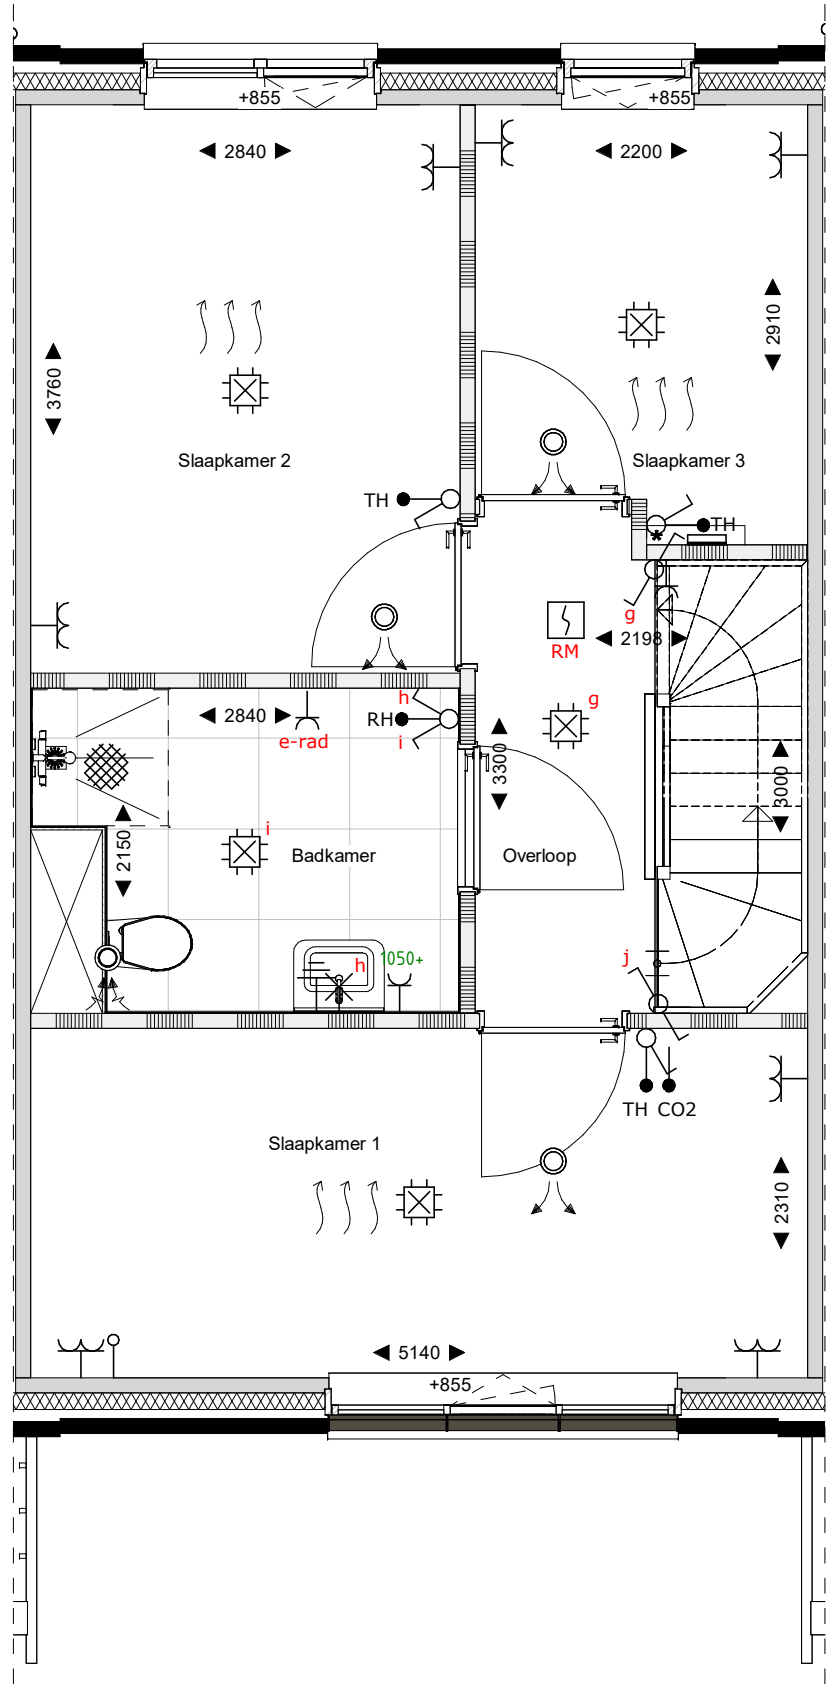


eerste verdieping
1 : 50

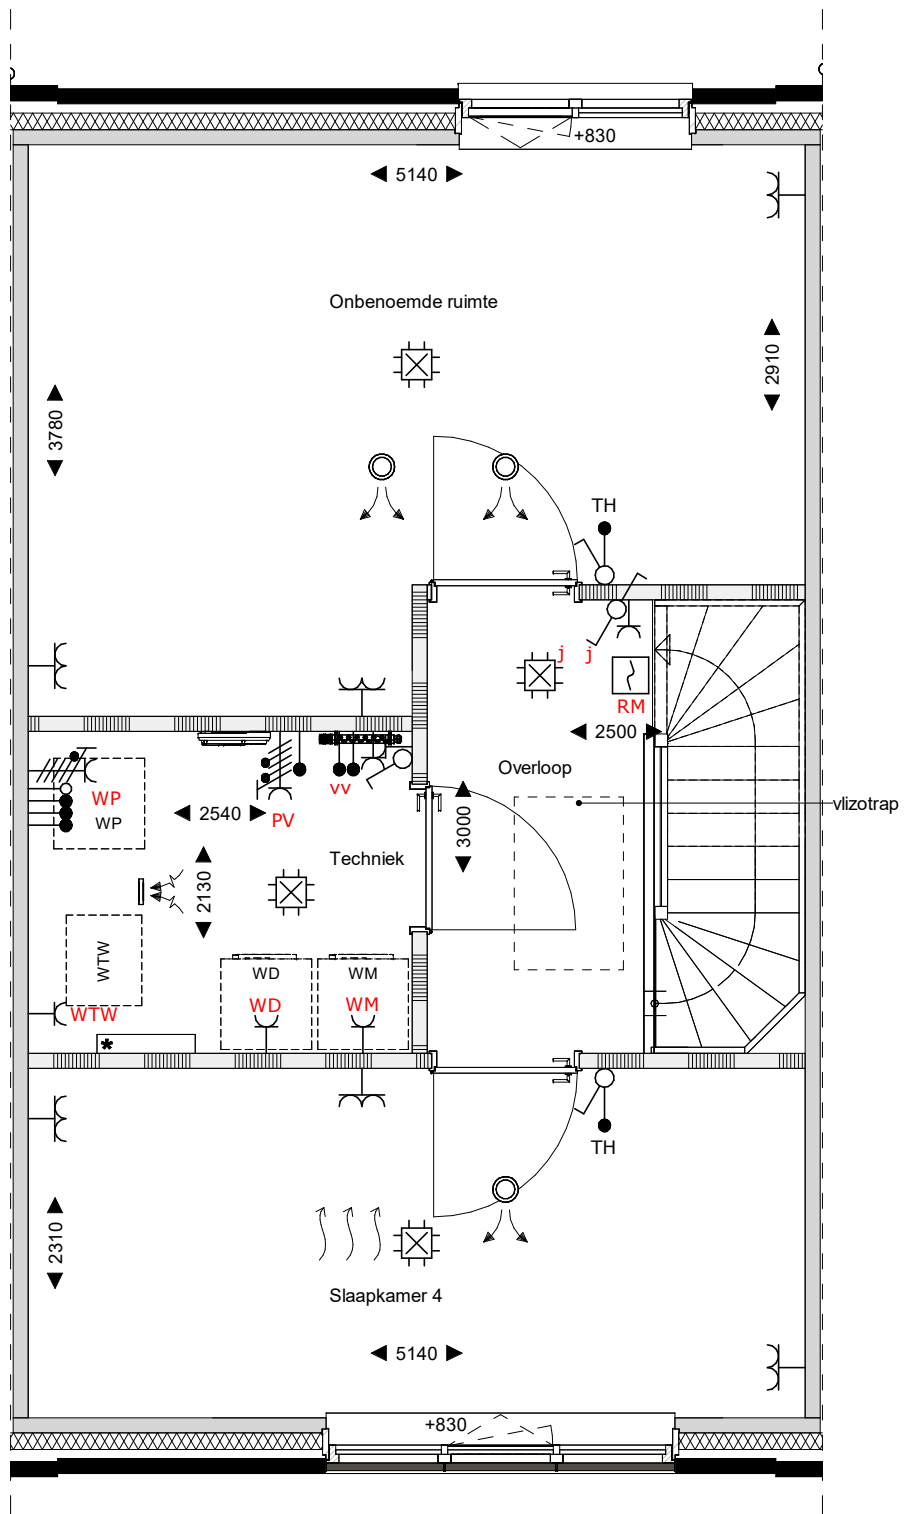

tweede verdieping
1 : 50

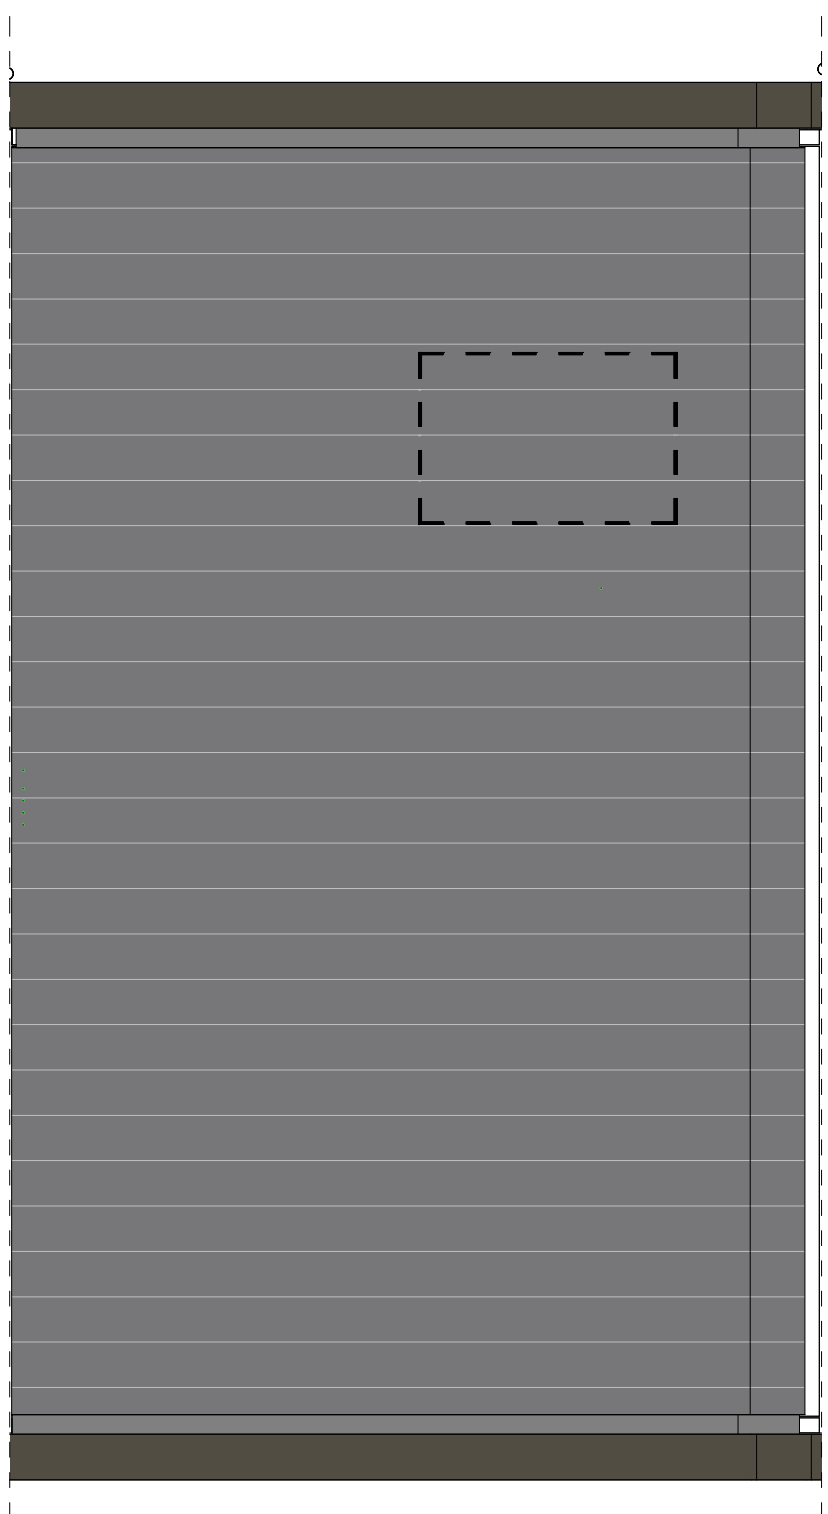

dakaanzicht
1 : 50

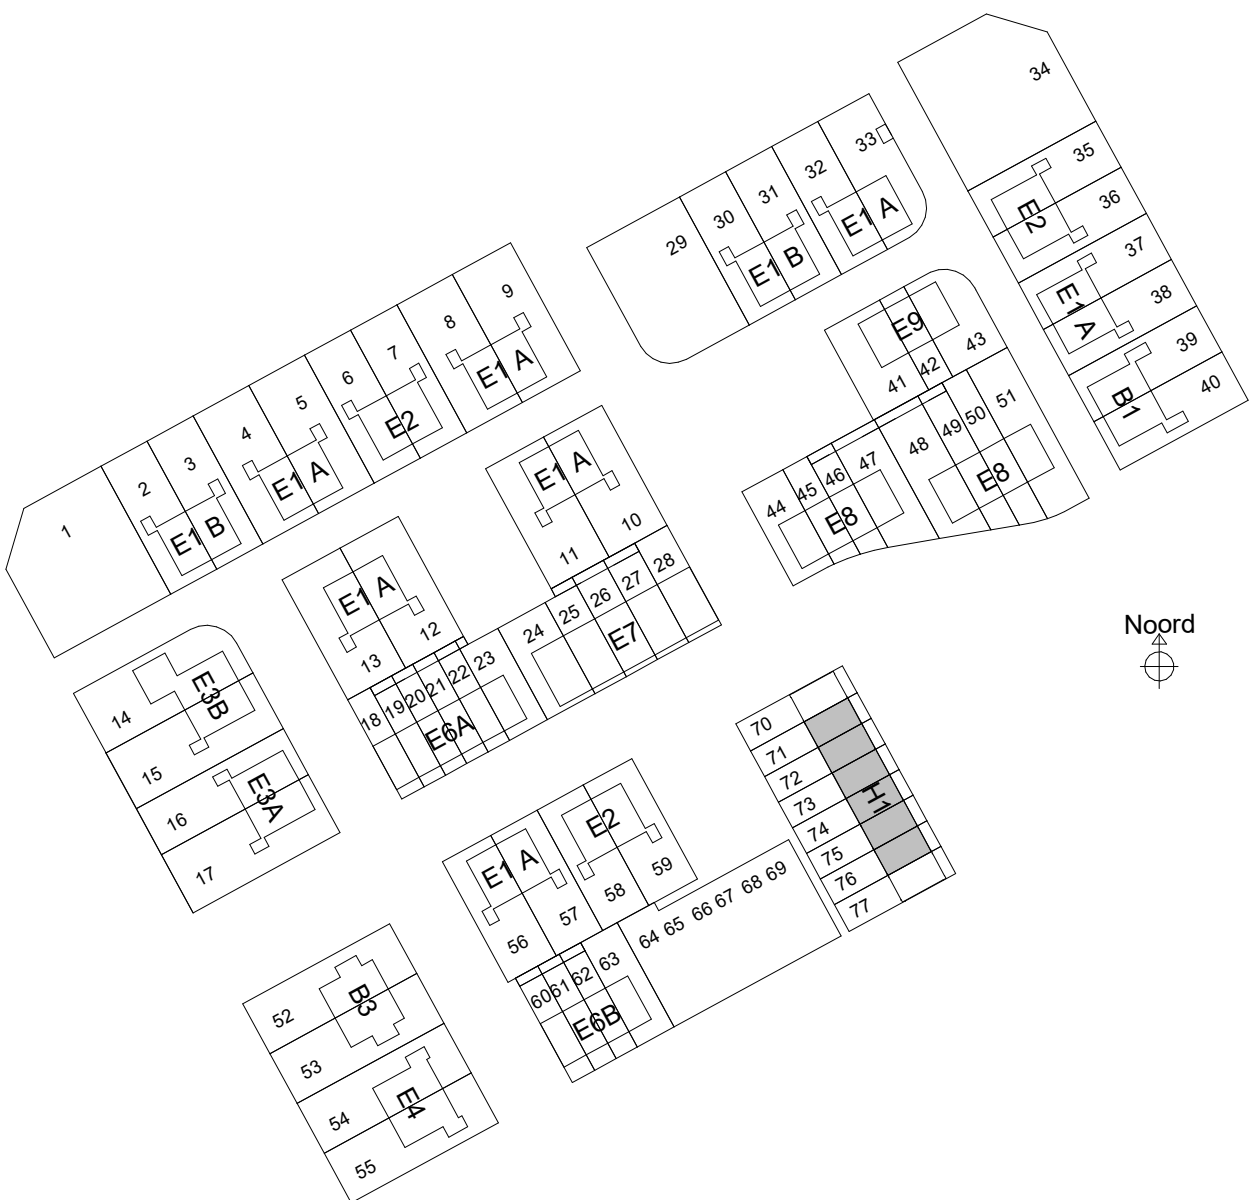

sac
con

Saccon
Bun. Reeuwijk 28
8021 EW Zwalpe
T 020 4231400
E info@saccon.nl
I www.saccon.nl

Ei kunnen geen rechten worden ontleend aan de volgende op deze tekening aanwezige zaken:

- Artist impressions en 3D weergaves
- Situatiedekking en inrichting in openbaar gebied
- Grontwaarschotten van eventuele andere op deze tekening aanwezige bebouwing
- Weergaves van aangrenzende bebouwing zoals bouwnummers, etc. zijn aan veranderingen onderhevig
- PV panelen, definitief aantal PV panelen is afhankelijk van de definitieve BENG berekeningen. Indicatieve situering van de PV panelen is weergegeven op deze tekening
- Dakopbouw, definitieve positie daken en is afhankelijk van de definitieve installaties. Indicatieve situering van de daken is weergegeven op deze tekening
- De op de tekening aanwezige maatvoeringen zijn in millimeters, excl. (wand) afwerkingen en kunnen in de praktijk 1 à 2% afwijken
- De plattegronden zijn qua maatvoering niet geschikt voor opdrachten door koper aan derden

Renvooi

	metalswerk		WM-VD		opstelplaats wasmachine/wasdroger		zonnepaneel		HVA overstort ten behoeve van afwatering van de HVA op eigen terrein t.p.v. overgang kavel naar openbaar gebied
	isolatie		WP		WTW		veermkast		bevestiging spandraden
	prefab beton wand/scheidingwand		Warmtepomp en WTW		knipkluk		vloerverwarming		ombouw verdeler
	gasbeton binnenwanden		meterkast		kozijn Verdi met rooster en achterhout		geplaatst in vensterbank		indicatie hoogte bovenkant vensterbank
	houten gevel (type B1, B3 en E7)								
	metalstut scheidingwand								

opdrachtgever
project
fase
onderwerp

BPD Ontwikkeling BV
Reeve veld 4, Kampen
68 woningen
Verkoop
H1_verkoopstekening

schaal
formaat
datum
status

1:100
A1
17-03-2025
Definitief

projectnr
bouwnummer

40931
71, 72, 73, 74, 75, 76