





voorgevel  
1 : 100

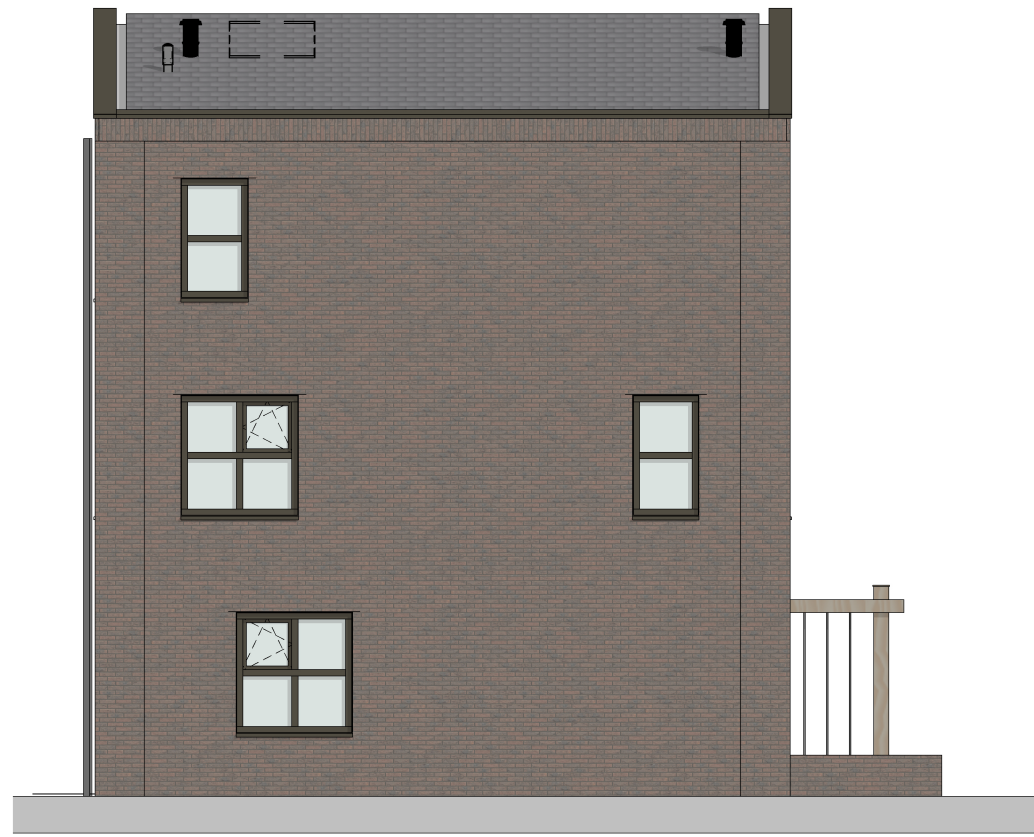

linkergevel  
1 : 100




achtergevel  
1 : 100

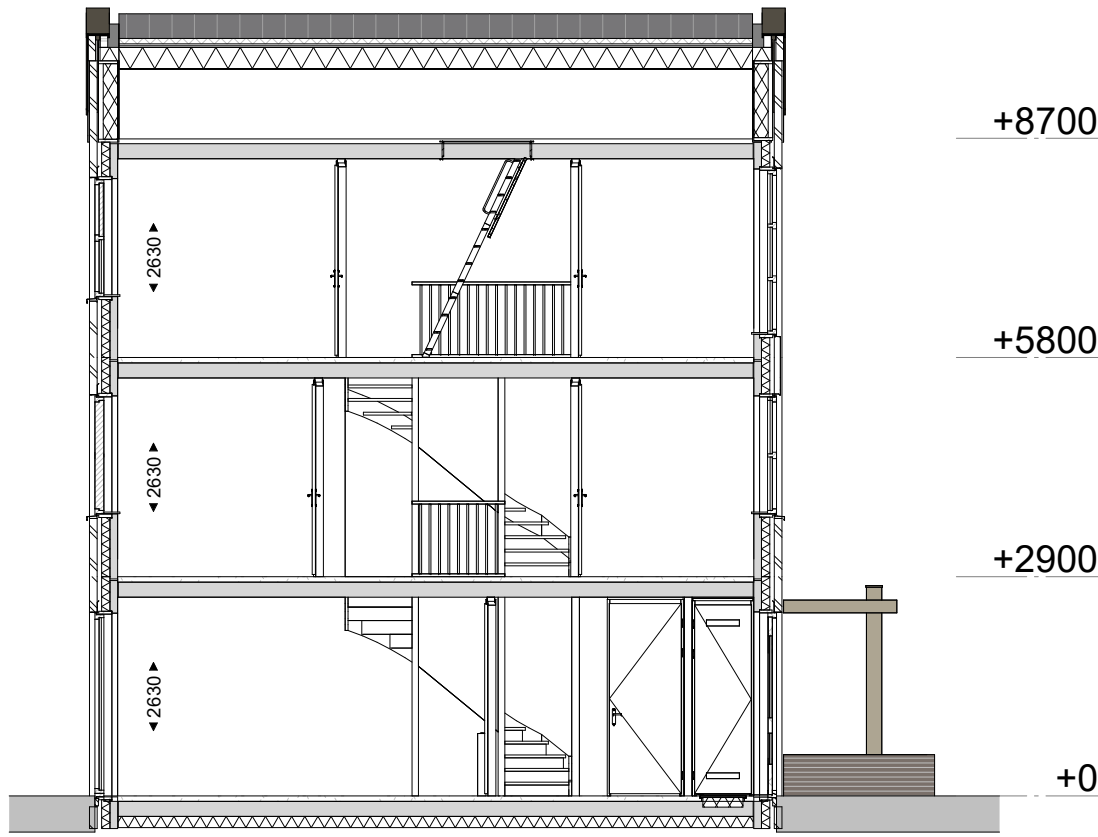


Doorsnede  
1 : 100


	1 polige schakelaar
	serieschakelaar
	wisselschakelaar
	1 polige dimmer
	enk. wcd combi 1p schak.
	lichtaansluitpunt
	wandlicht aansluitpunt
	enkele wandcontactdoos
	dubb. wandcontactdoos hor.
	enk. wandcontactdoos data
	enk. wandcontactdoos cai
	beldrukker
	signaalgever deurbel
	rookmelder optisch
	verdeelkast
	rookmelder optisch
	centraal aardpunt
	leiding bedraad thermostaat
	leiding loos ( controle draad)
	continustroom
	perilex wcd 2x230V
	perilex wcd 400V 3F+N+A
	werkschakelaar 230V
	werkschakelaar 400V
	aardscherm

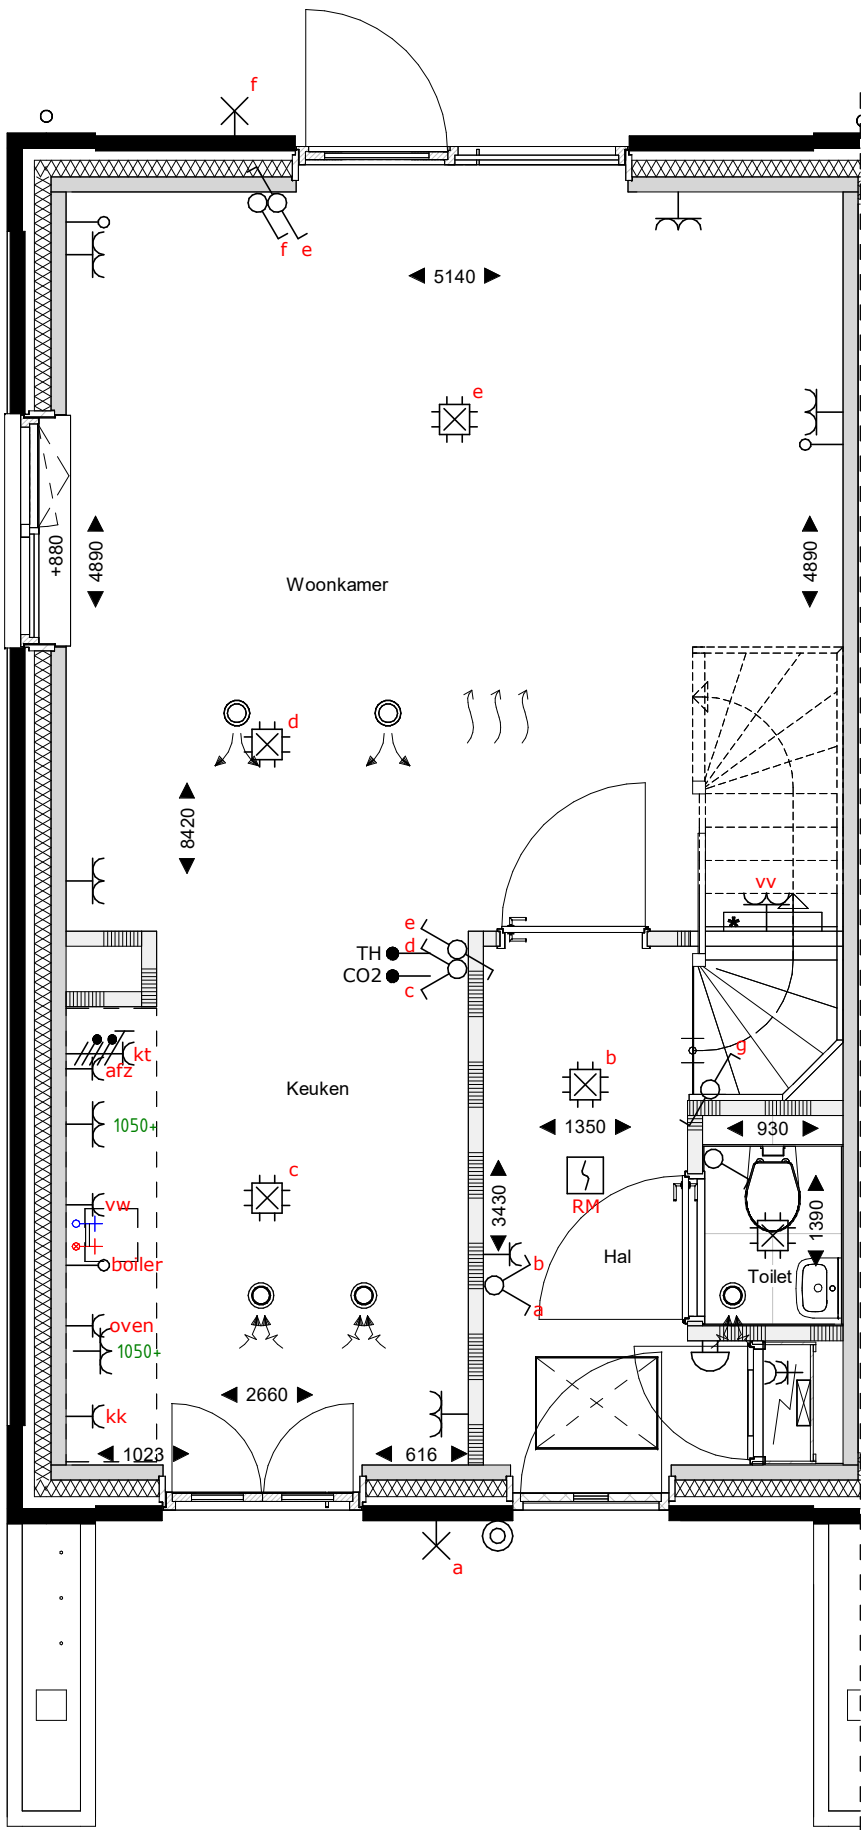


begane grond  
1 : 50

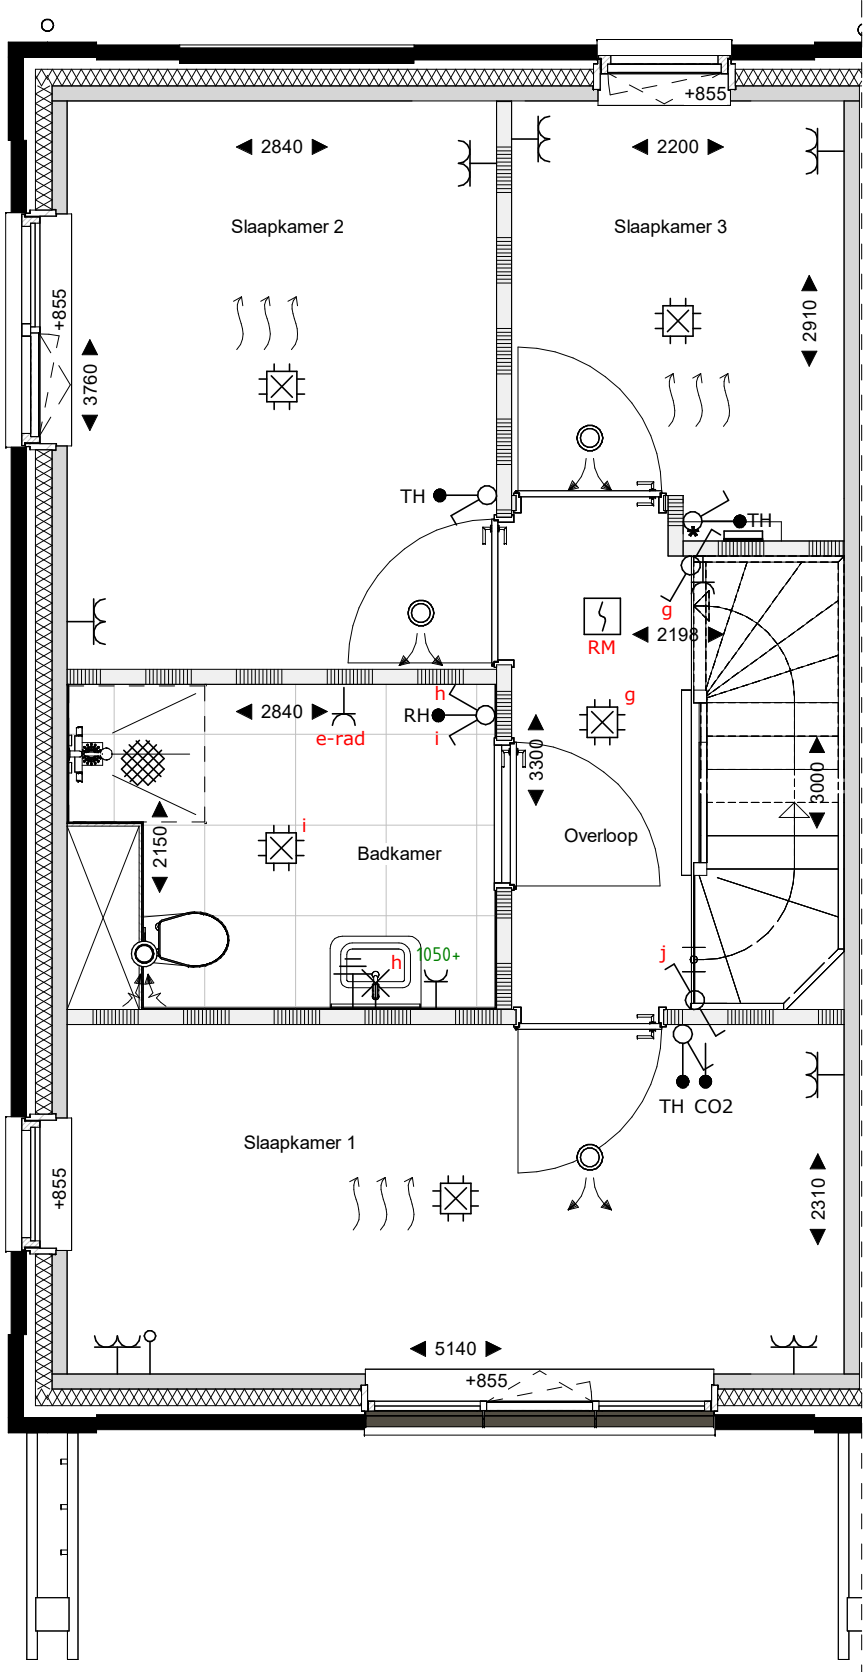


eerste verdieping  
1 : 50

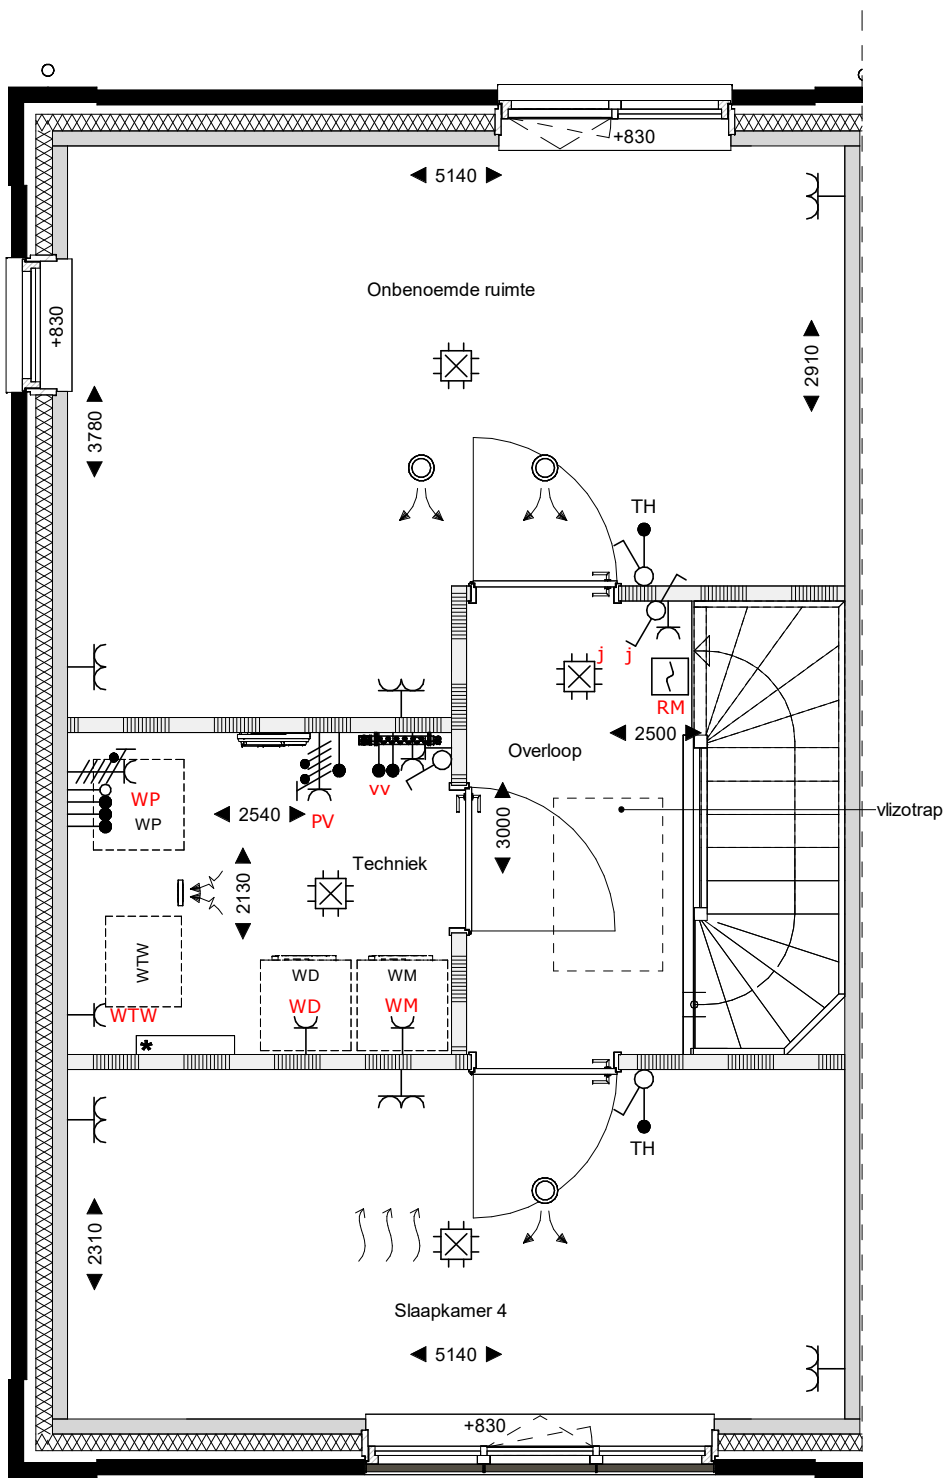

tweede verdieping  
1 : 50

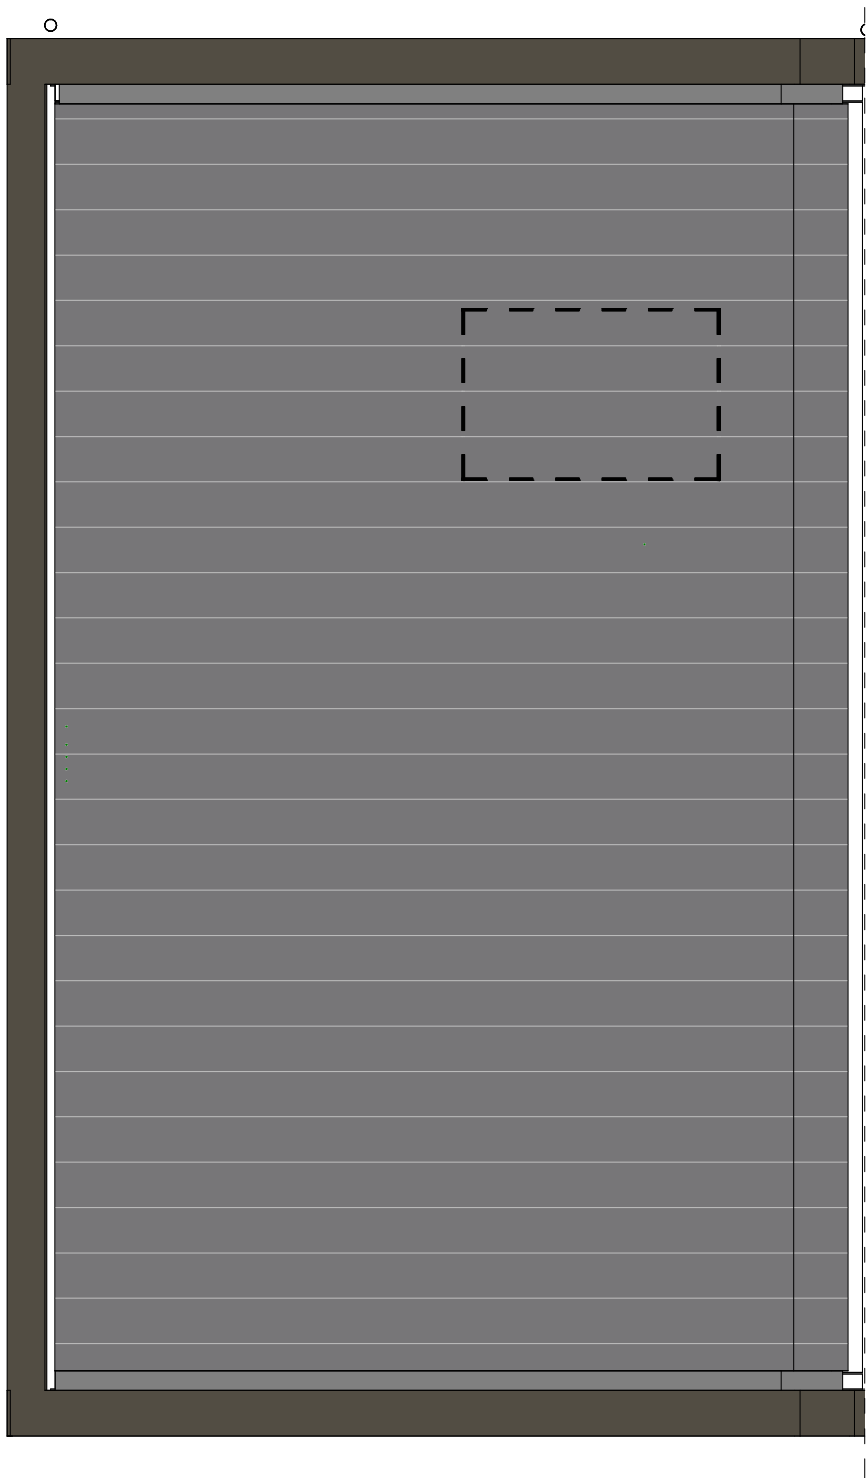

dakaanzicht  
1 : 50

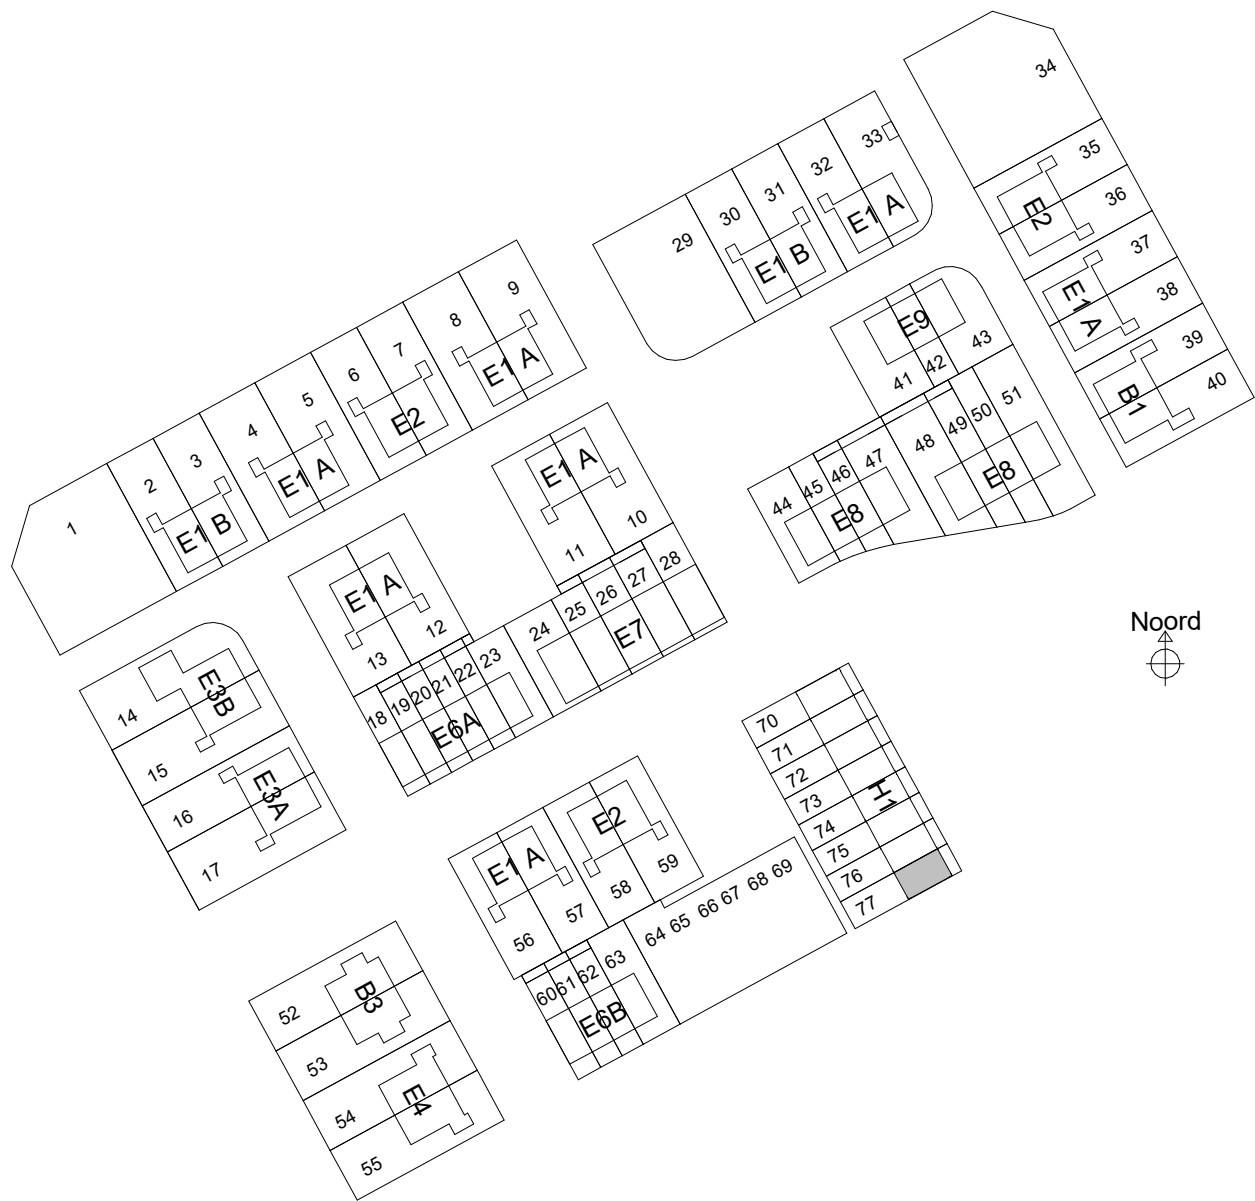

sac  
con

Saccon bv  
Bun. Reeweg 28  
8021 EW Zwolle  
T 0924 221400  
E info@saccon.nl  
I www.saccon.nl

Er kunnen geen rechten worden ontleend aan de volgende op deze tekening aangegeven zaken:  
- Artist impressions en 3D weergaves  
- Situatietekening en inschrijving in openbaar gebied  
- Geweelschetsen van eventuele andere op deze tekening aangegeven bebouwing  
- Weergaves van aangegeven bebouwing zoals bouwmuren, etc. zijn aan veranderingen onderhevig  
- PV panelen, definitief aantal PV panelen is afhankelijk van de definitieve BENG berekeningen. Indicatieve situering van de PV panelen is weergegeven op deze tekening  
- Dakopbouw, definitieve opbouw dakopbouw is afhankelijk van de definitieve installaties. Indicatieve situering van de dakopbouw is weergegeven op deze tekening  
De op de tekening aangegeven maten zijn in millimeters, excl. (vande) afwerkingen en kunnen in de praktijk 1 à 2% afwijken  
De plaatsnamen zijn qua spelling niet geschikt voor opschriften door koper aan de hand

#### Renvooi

	metaalwerk		Wt+WD		opstelplaats wasmachine/wasdroger		zonnepaneel		HWA
	isolatie		WP		Warmtepomp en WTW		vloermuiskast		bevestiging spandraden
	prefab beton		meterkast		kozijn Verdi met rooster en achterhout		vloerverwarming		opbouw verdeler
	gasbeton binnenwanden		kruipkuk		geplaatst in vensterbank		indicatie hoogte bovenkant vensterbank		
	houten gevel (type B1, B3 en E7)								
	metalstut scheidingwand								

opdrachtgever  
project  
fase  
onderwerp

BPD Ontwikkeling BV  
Reeve veld 4, Kampen  
68 woningen  
Verkoop  
H1\_verkooptekening

schaal  
formaat  
datum  
status

1:100  
A1  
17-03-2025  
Definitief

projectnr  
bouwnummer

40931  
77