




voorgevel
1 : 100




achtergevel
1 : 100

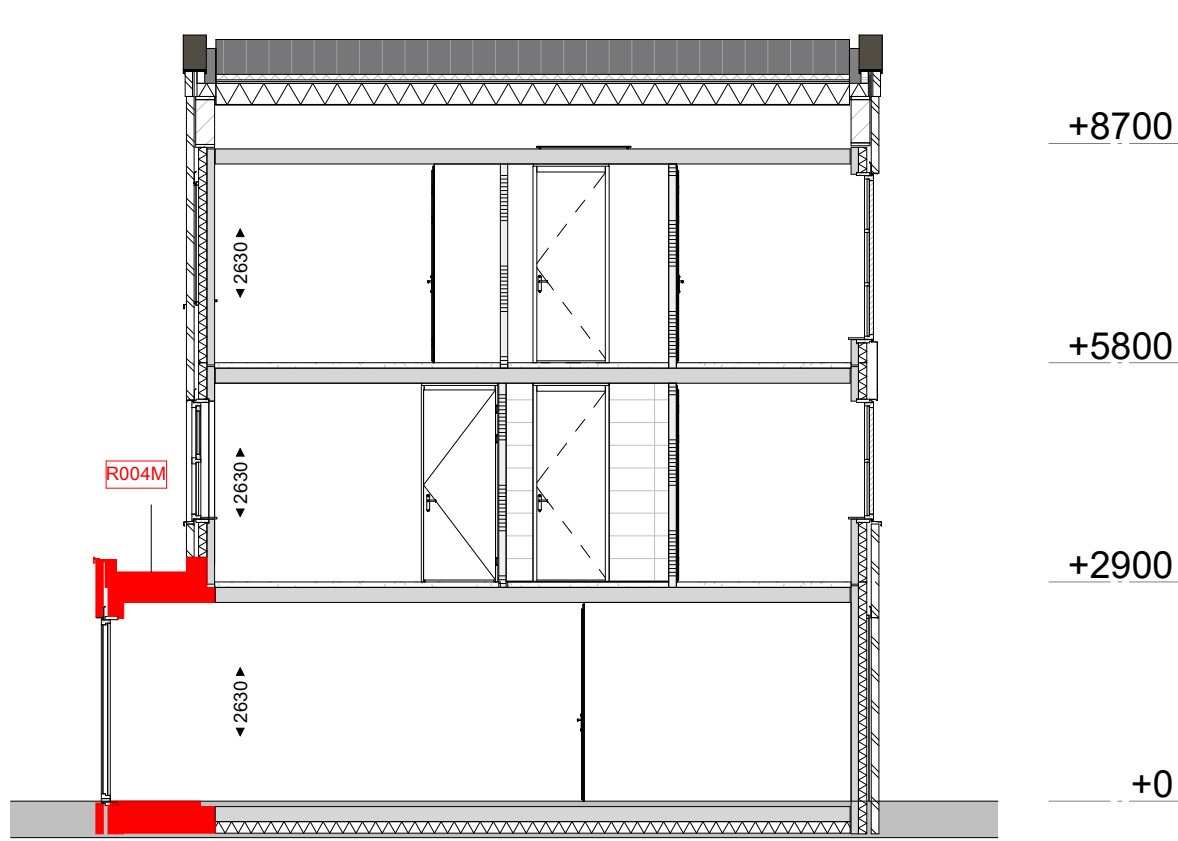


Doorsnede
1 : 100


- Legenda
- R003 Trapkast begane grond
 - R004M Uitbreiding woonkamer 1.2m
 - R009 Dubbele openstaande deuren
 - R009B Dubbele openstaande deuren 440mm breder
 - R010 Schulpui
 - R010B Schulpui 440mm breder

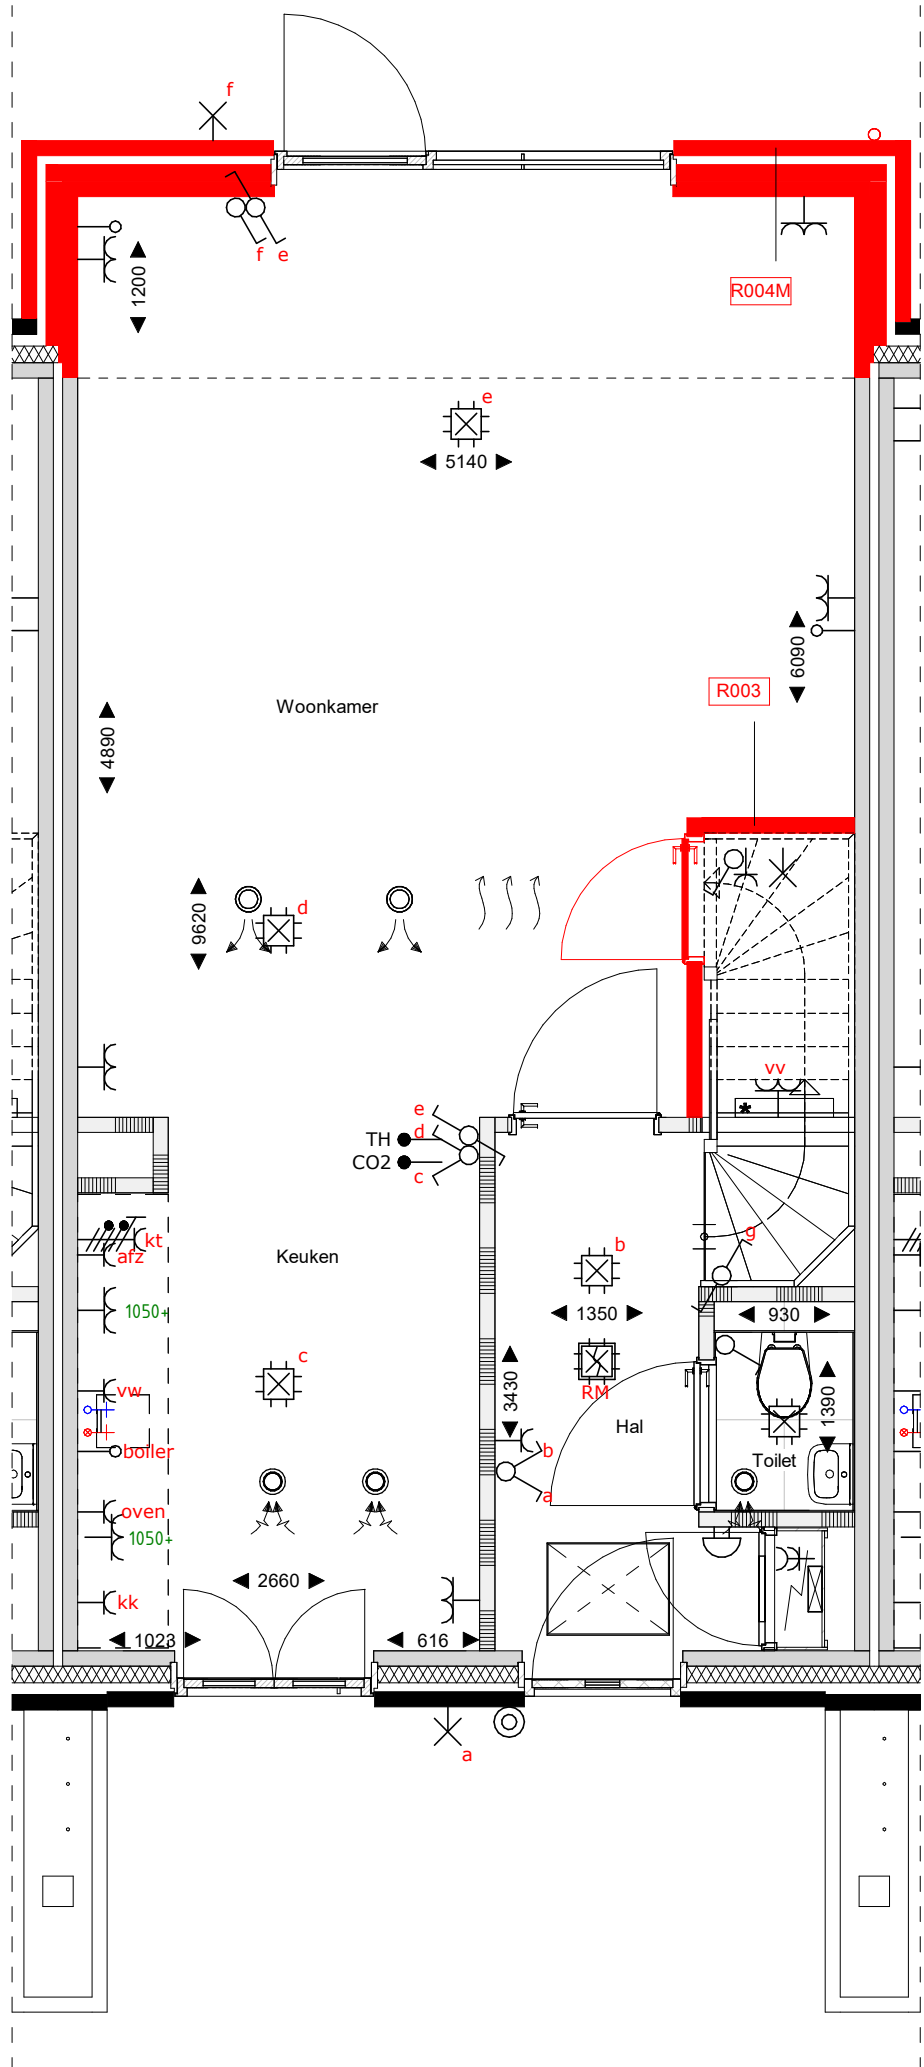


begane grond
1 : 50

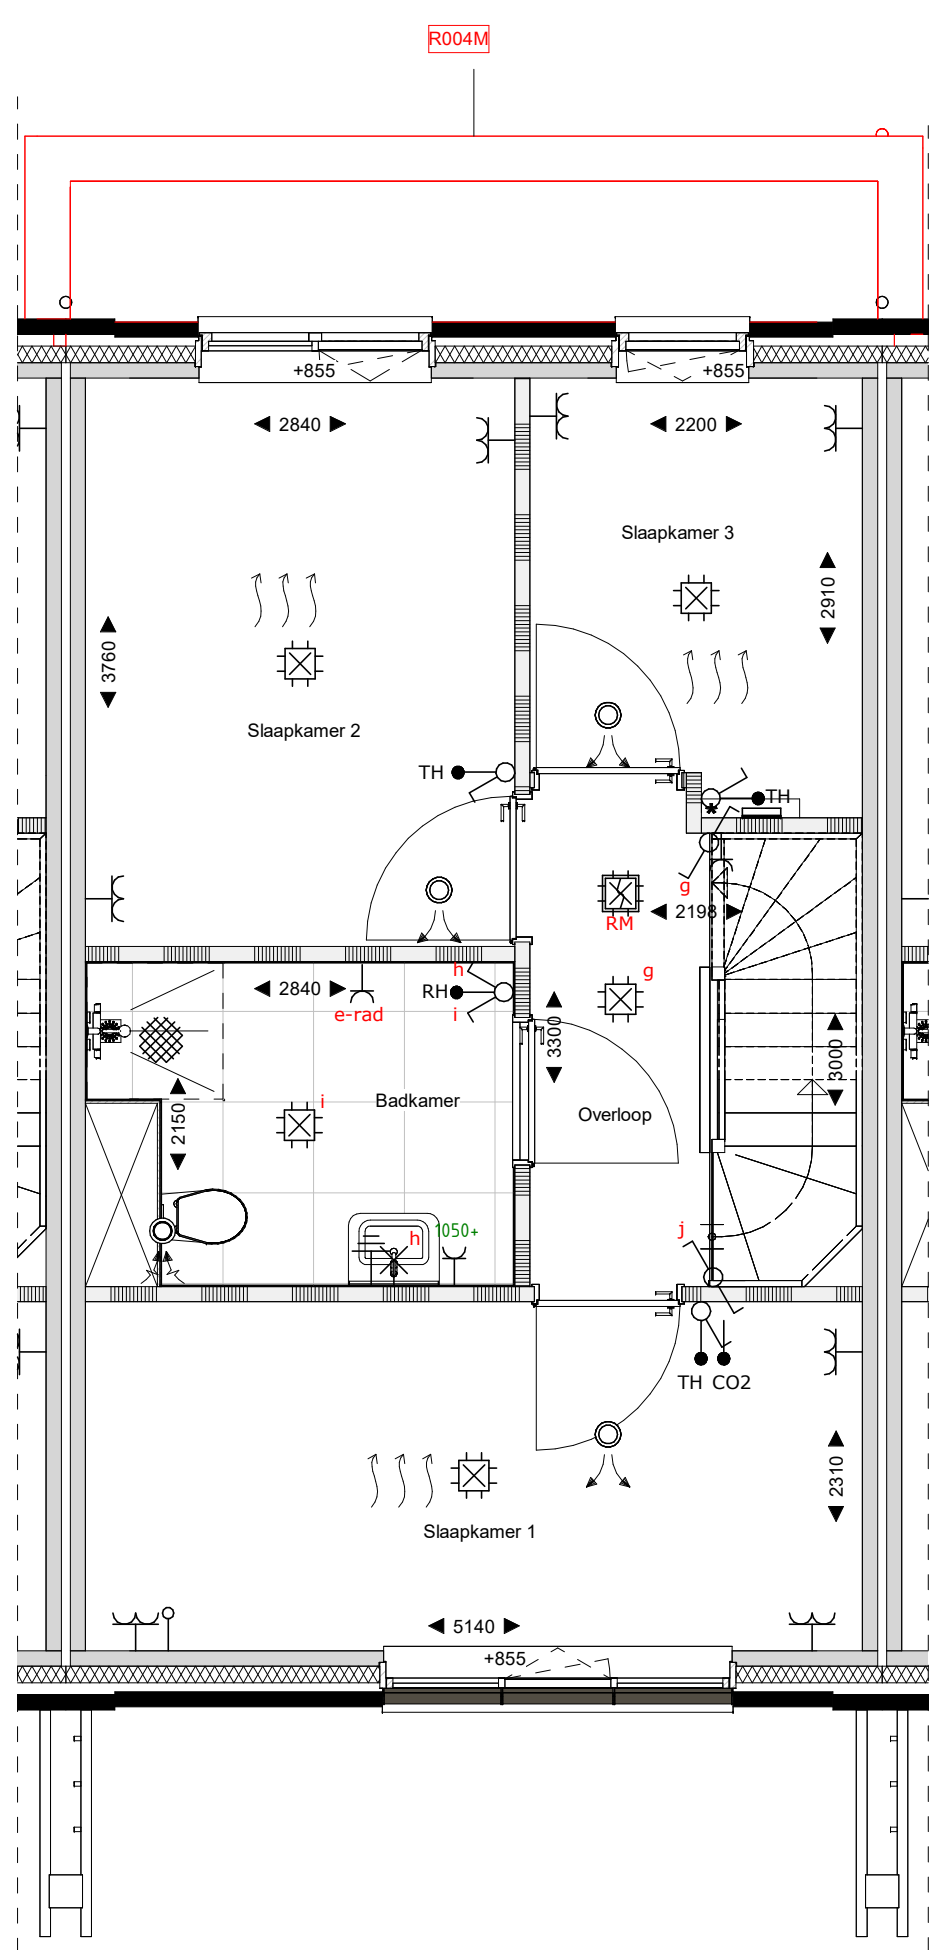


eerste verdieping
1 : 50

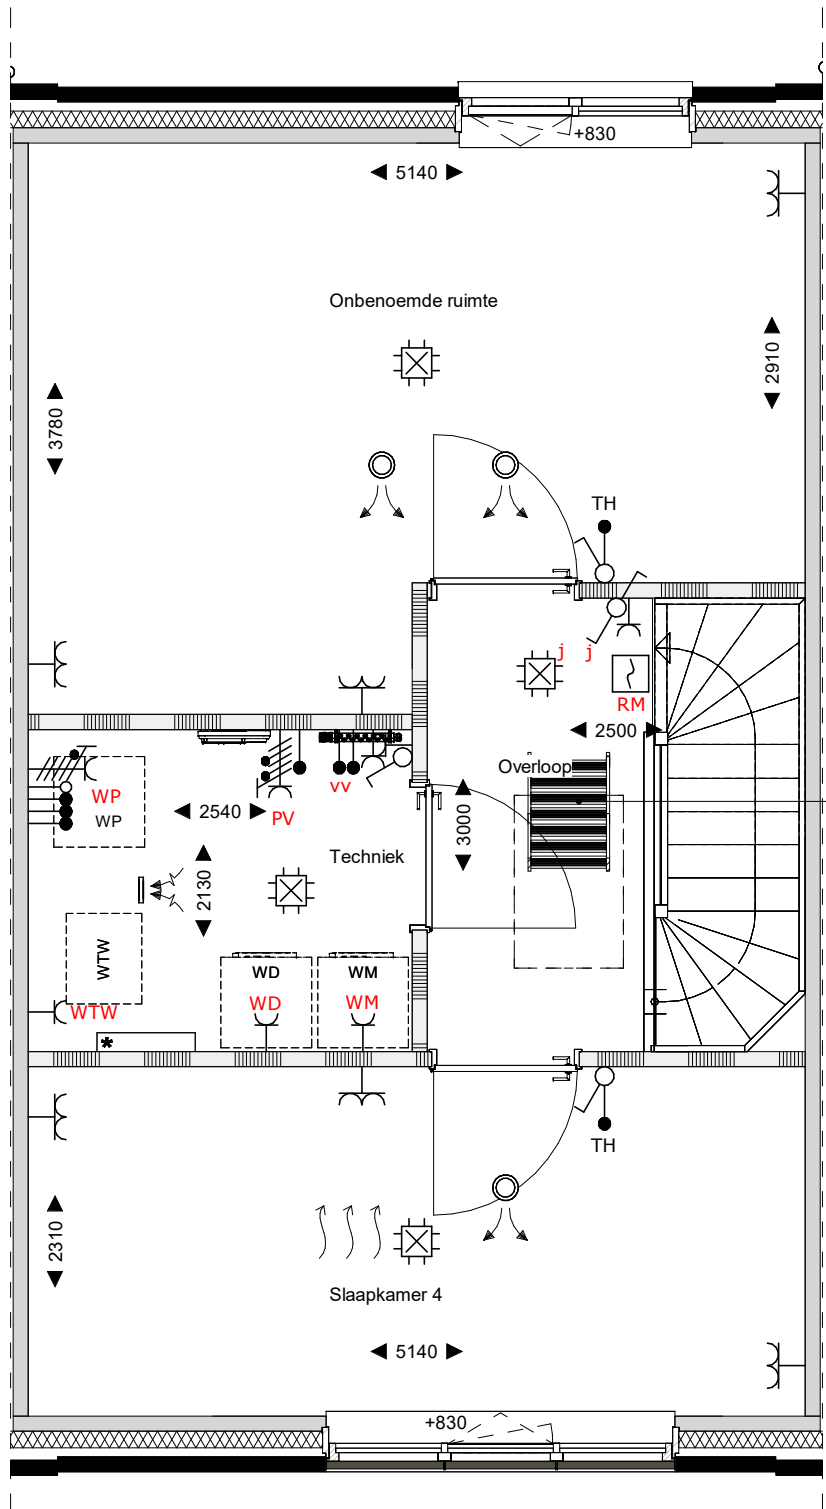

tweede verdieping
1 : 50

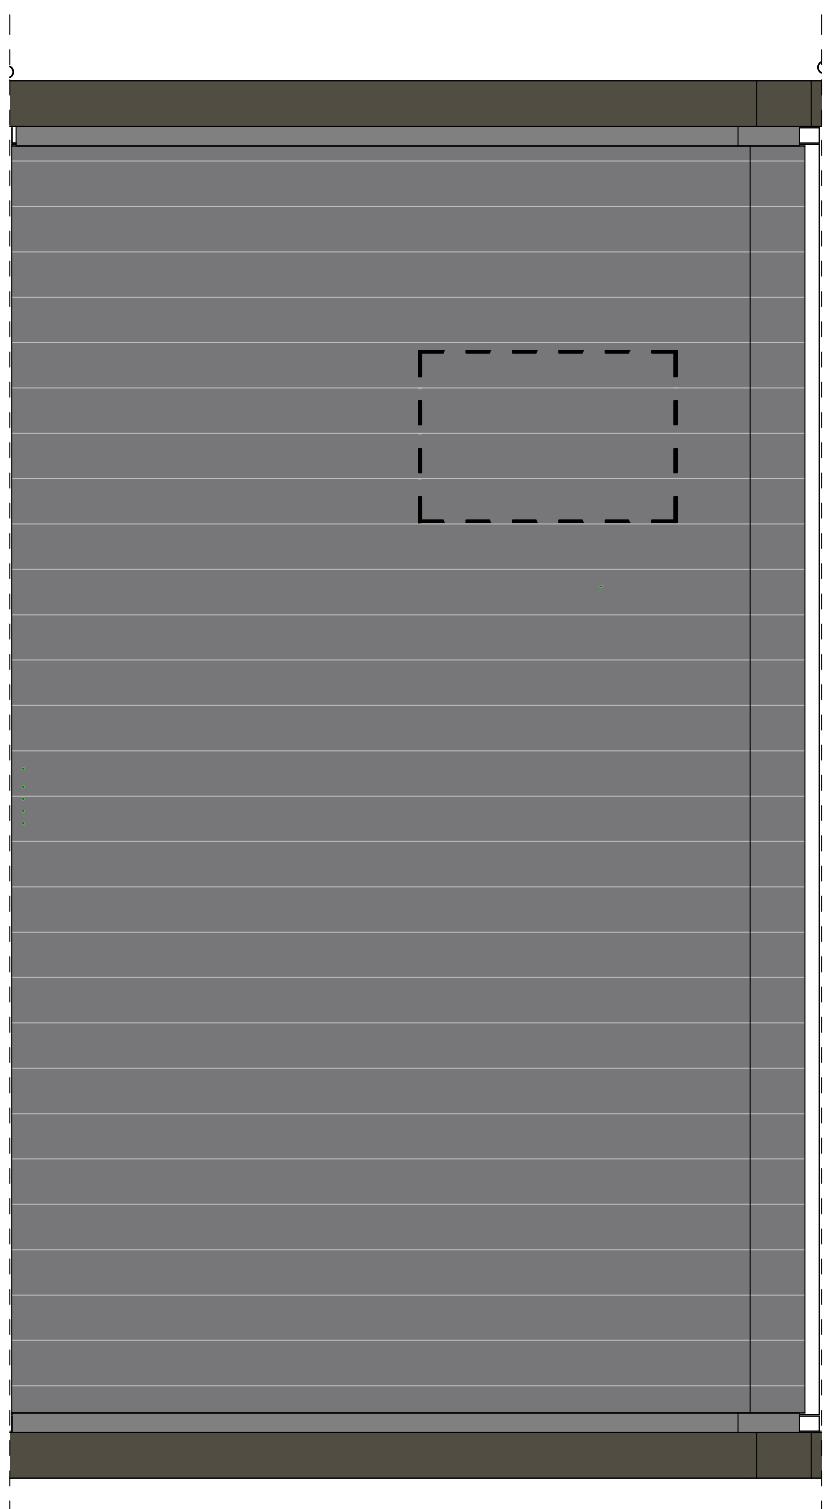

dakaanzicht
1 : 50

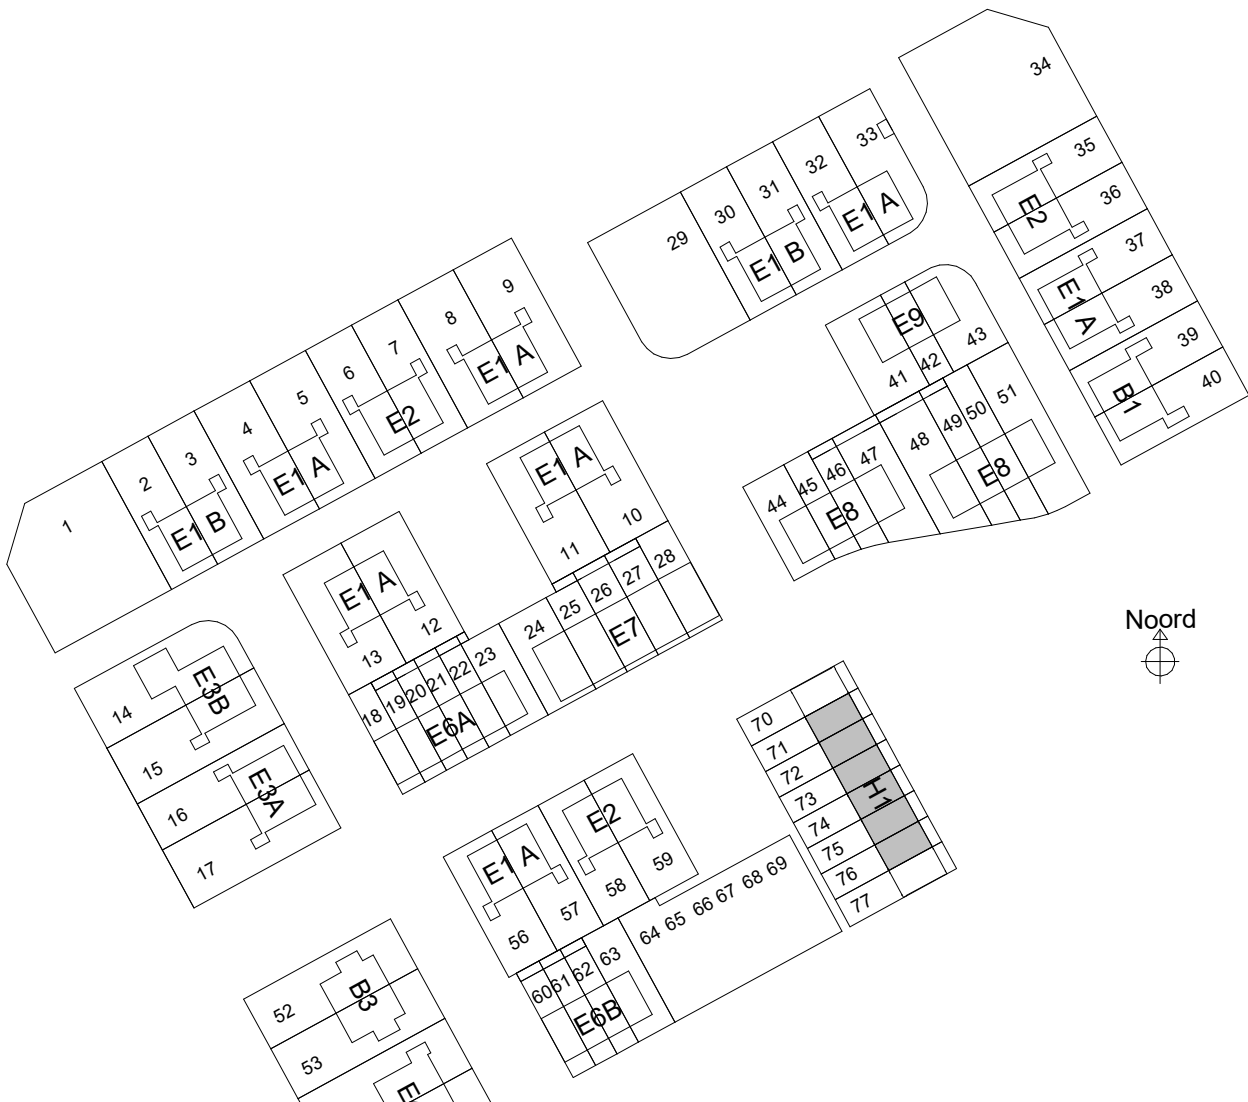

saccon

Saccon bv
Bun. Reekweg 28
8021 EW Zwolle
T 0924 221400
E info@saccon.nl
I www.saccon.nl

- Renvooi
- metsewerk
 - isolatie
 - prefab beton
 - wandscheidingswand
 - gasbeton binnenwanden
 - houten gevel (type B1, B3 en E7)
 - metaleid scheidingswand
 - Wt+Vd
 - opstelplaats wasmachine/wasdroger
 - WP
 - WTW
 - Warmtepomp en WTW
 - zonnepaneel
 - veermuiskast
 - krulpak
 - HWA
 - overstort ten behoeve van afwatering van de HWA op eigen terrein lgv overgang kavel naar openbaar gebied
 - bevestiging spandraden
 - voerverwarming
 - geplaatst in vensterbank
 - indicatie hoogte bovenkant vensterbank

BPD Ontwikkeling BV
Reeve veld 4, Kampen
68 woningen
Verkoop
H1_optietekening_1


opdrachtgever
project
fase
onderwerp
schaal
formaat
datum
status
projectnr
40931
bouwnummer
71-72-73-74-75-76



voorgevel
1 : 100




achtergevel
1 : 100

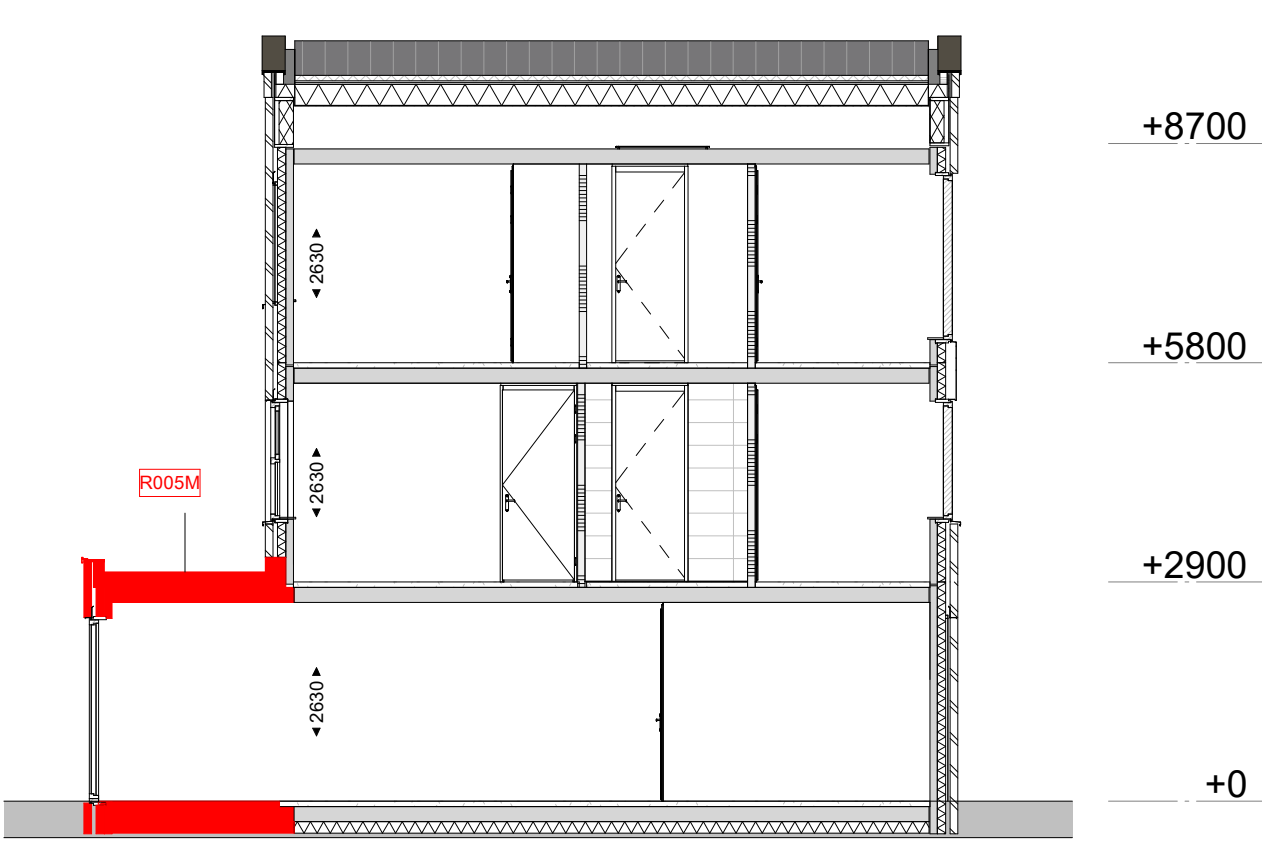


Doorsnede
1 : 100


Legenda
R005M Uitbreiding woonkamer 2,4m

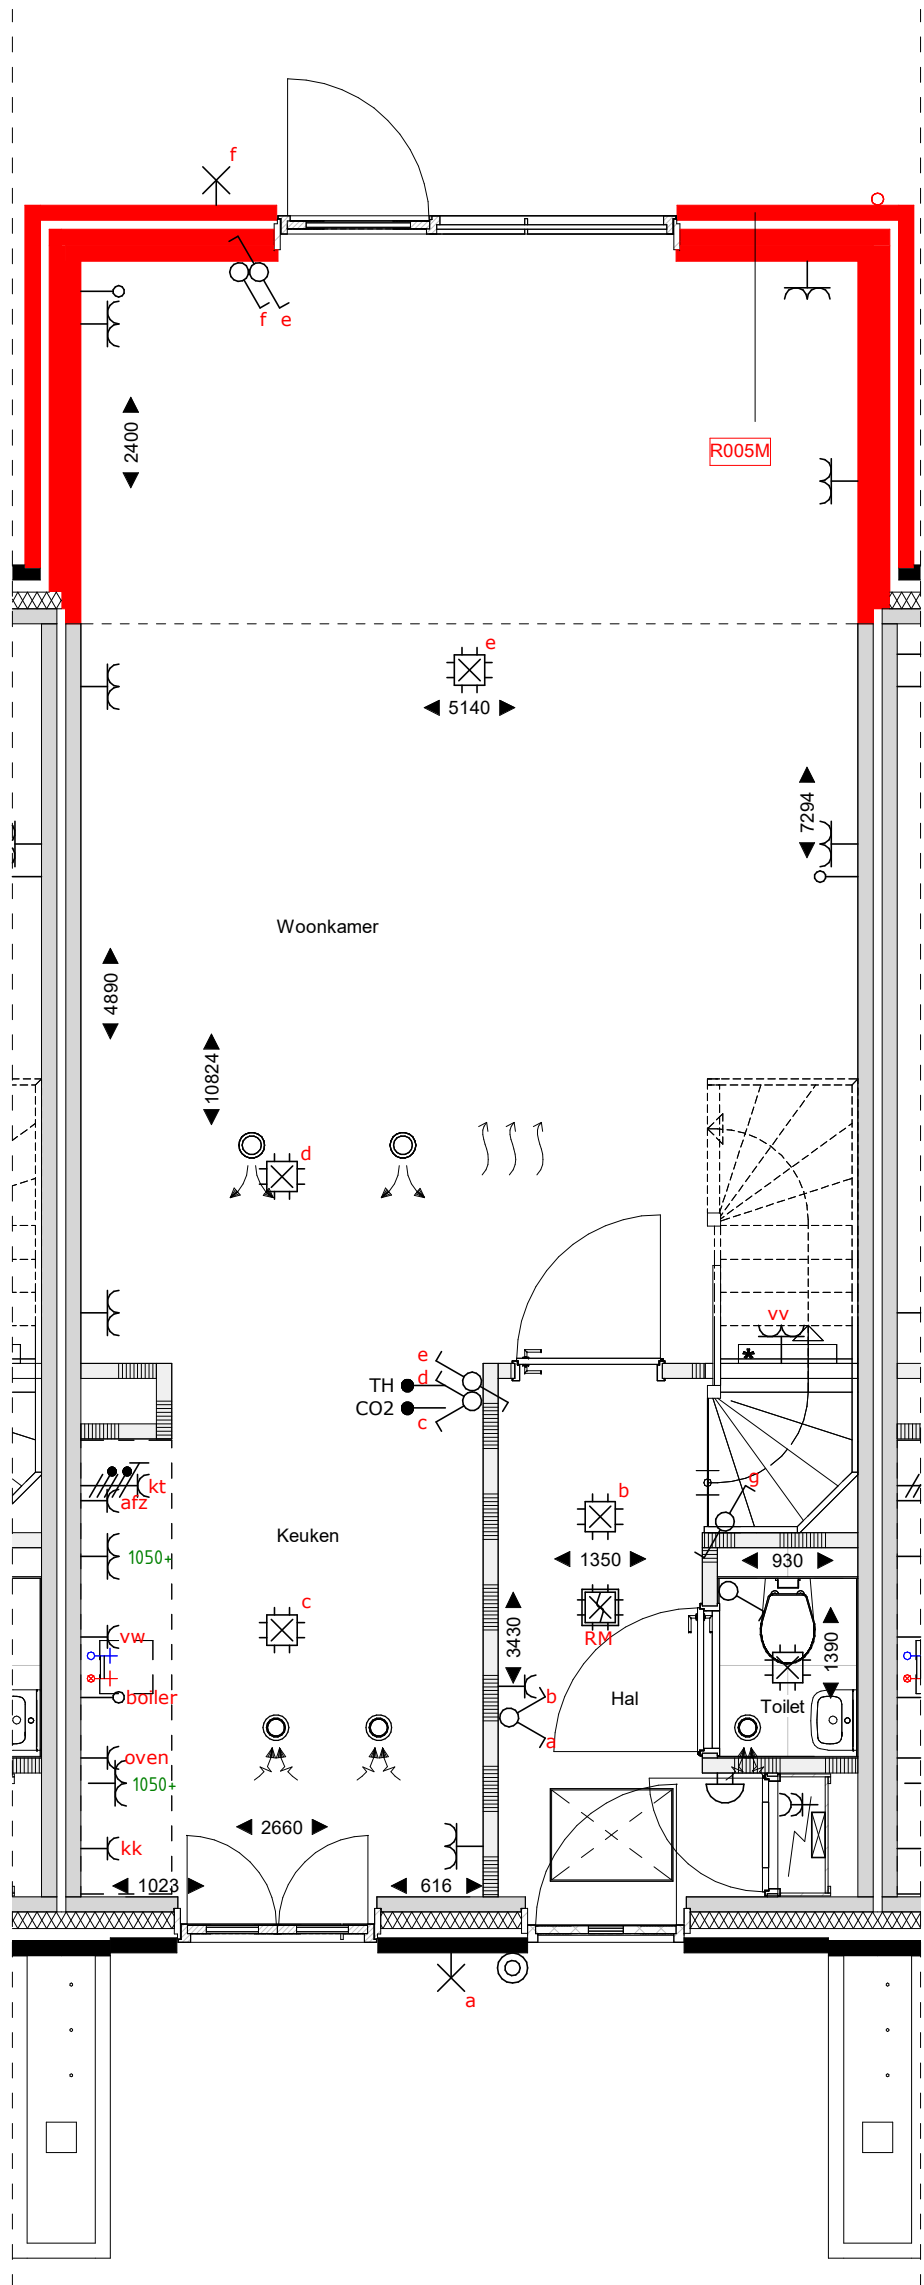


begane grond
1 : 50

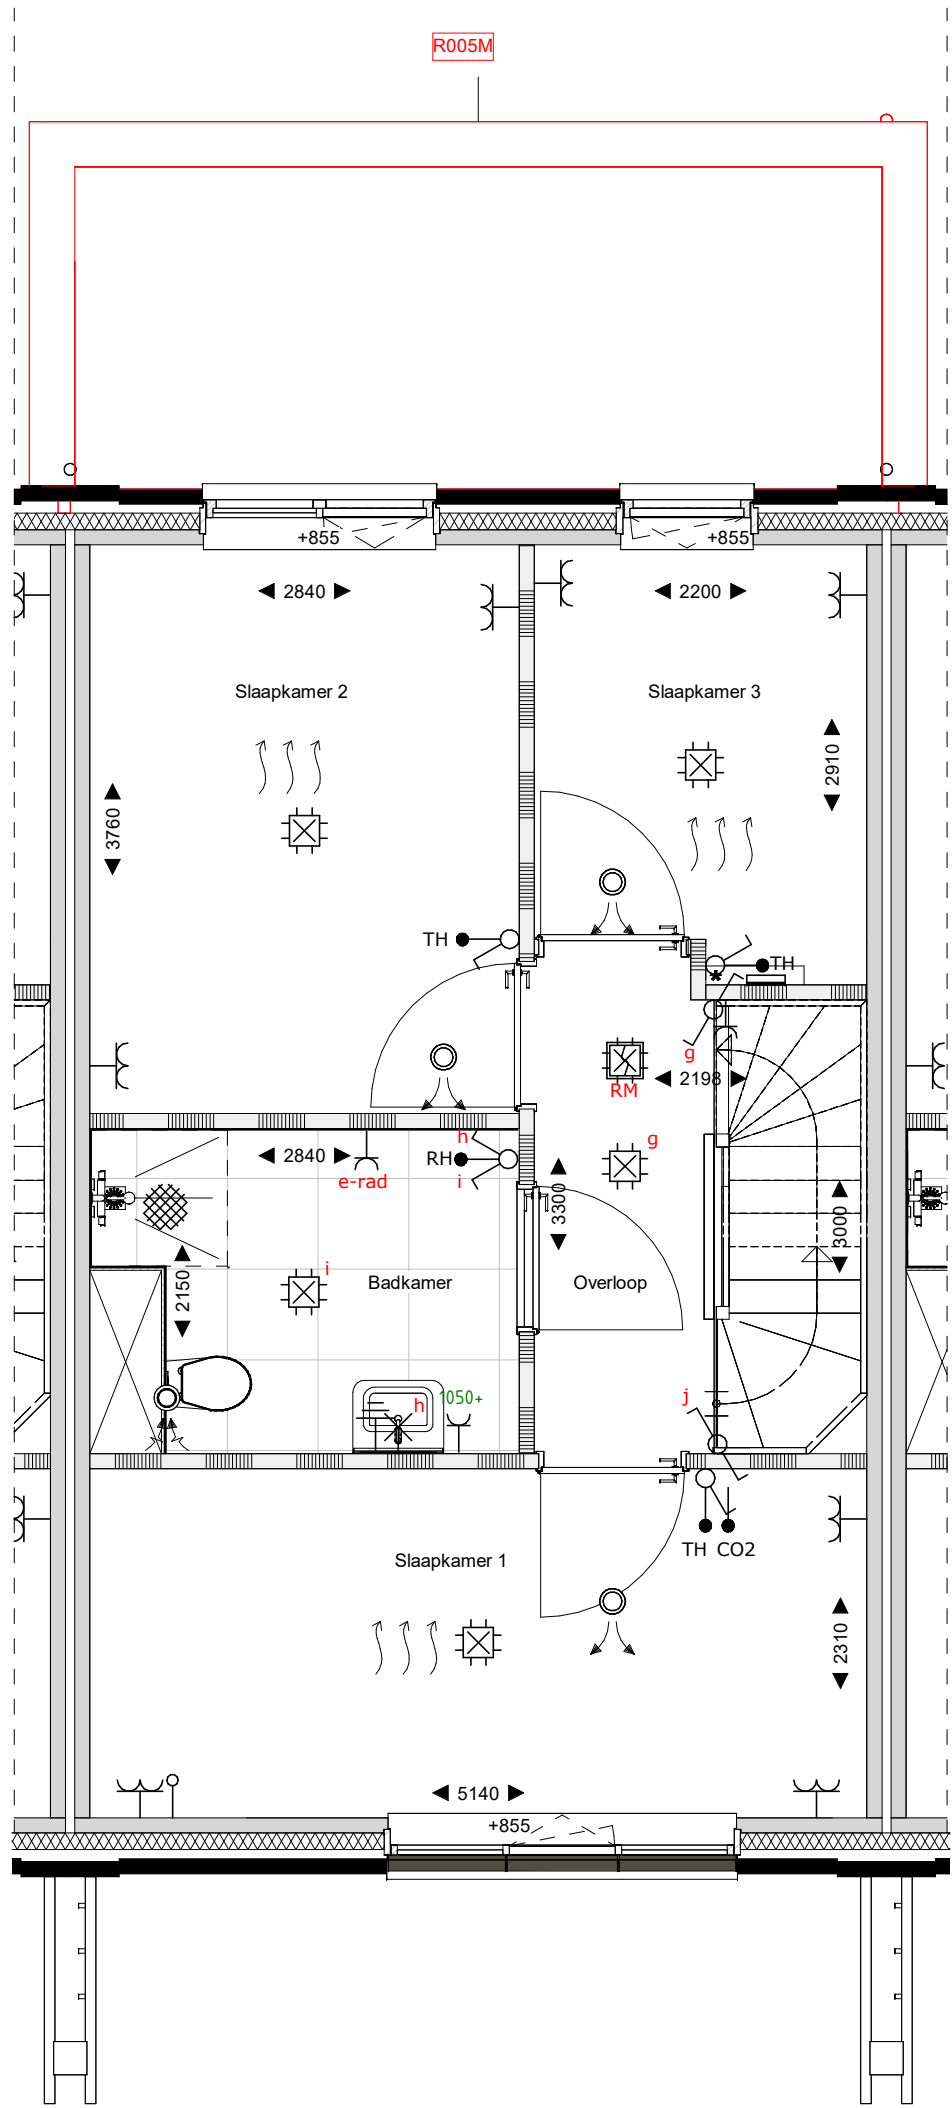


eerste verdieping
1 : 50

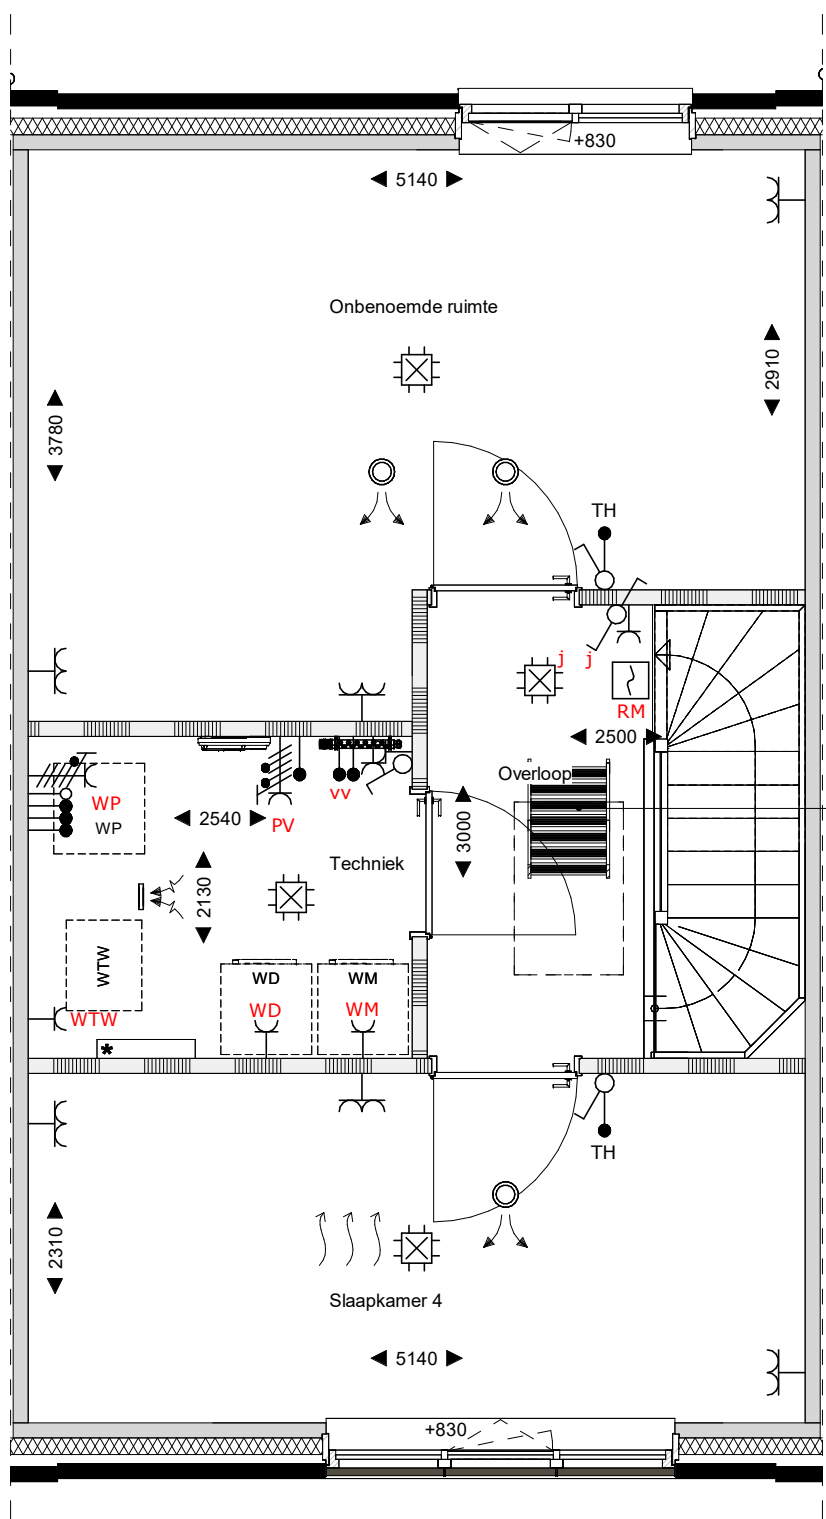

tweede verdieping
1 : 50

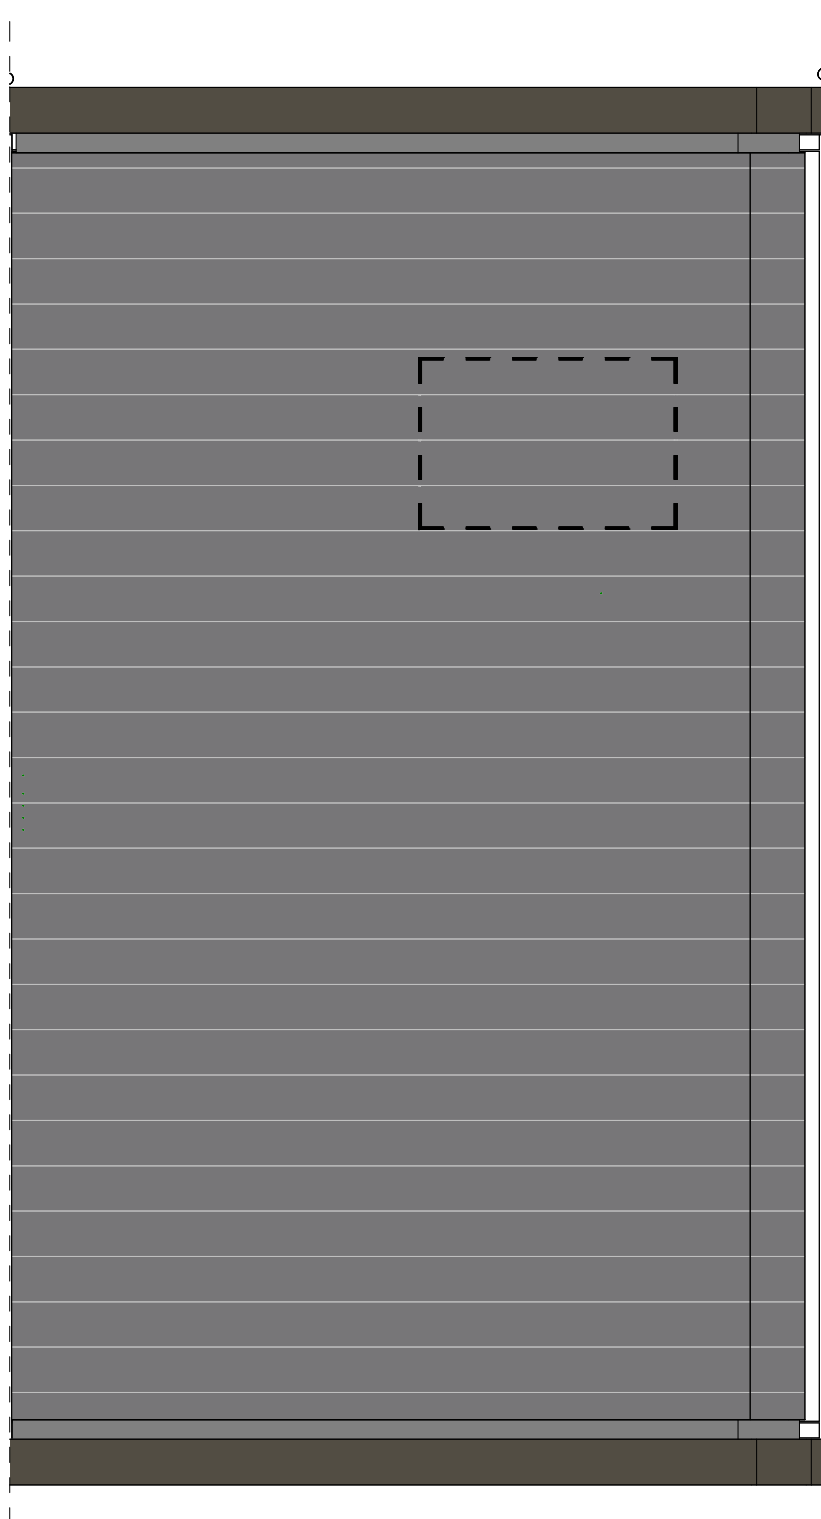

dakaanzicht
1 : 50

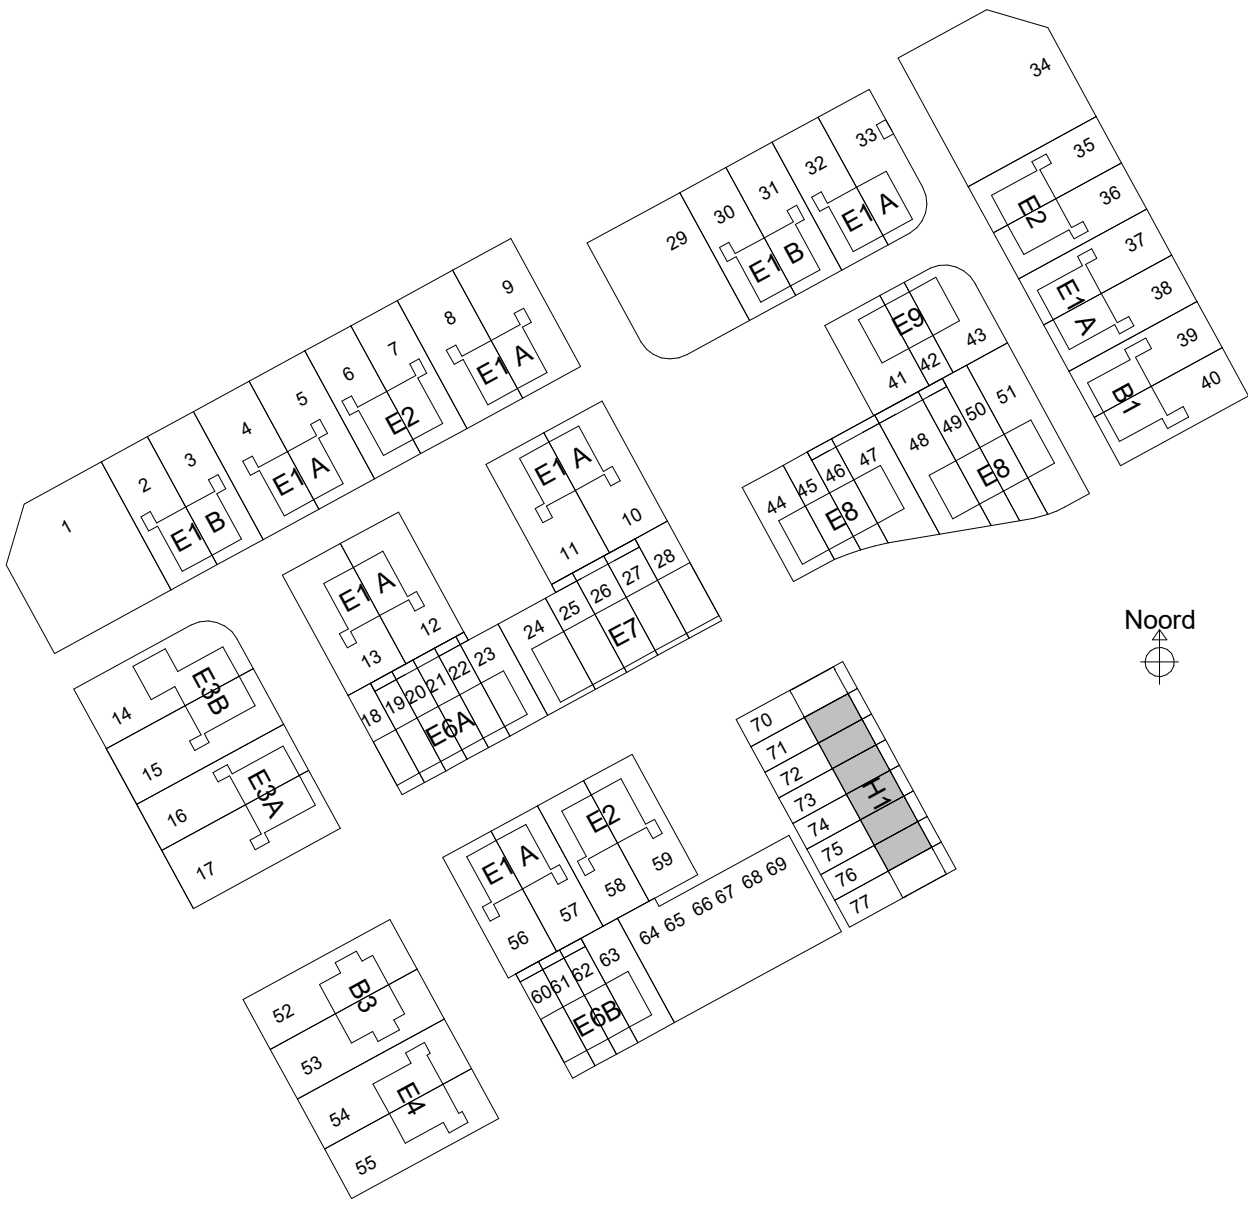

sacn

Sacn bv
Bun. Reekweg 28
8021 EW Zele
T 0521 423100
E info@sacn.nl
I www.sacn.nl

Renvooi		opdrachtgever		project		fase		onderwerp	
	metselwerk		Wt+WD		opstelplaats wasmachine/wasdroger		zonnepaneel		HWA
	isolatie		WP		WTW		Warmtepomp en WTW		overdort ten behoeve van afwatering van de HWA op eigen terrein ipv overgang kavel naar openbaar gebied
	prefab beton		veermuiskast		bevestiging spandraden		vloerverwarming		ombouw verdelers
	wandscheidingswand		krupluk		geplaat in vensterbank		indicatie hoogte bovenkant vensterbank		
	gasbeton binnenwanden		meterkast		kozijn Verdi met rooster en achterhout				
	houten gevel (type B1, B3 en E7)								
	metaleld scheidingwand								

BPD Ontwikkeling BV
Reeve veld 4, Kampen
68 woningen
Verkoop
H1_optietekening_2

schaal 1:100
formaat A1
datum 17-03-2025
status Definitief
projectnr 40931
bouwnummer 71-72-73-74-75-76