





voorgevel
1 : 100

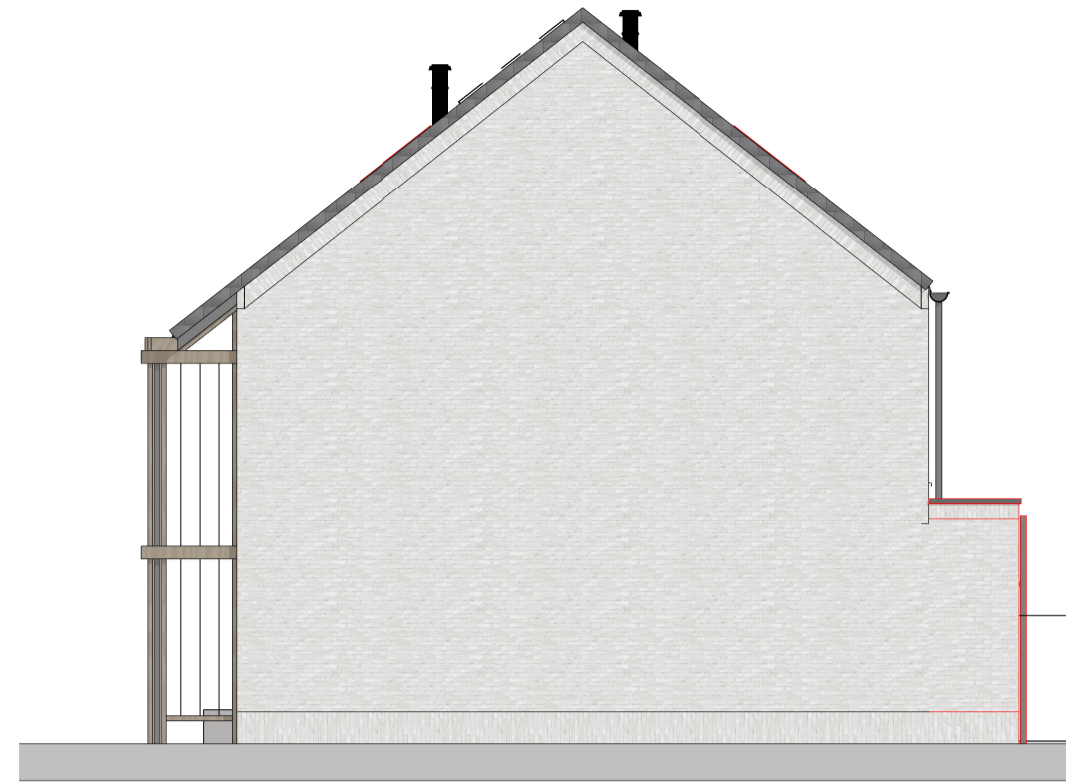

rechttergevel
1 : 100




achtergevel
1 : 100

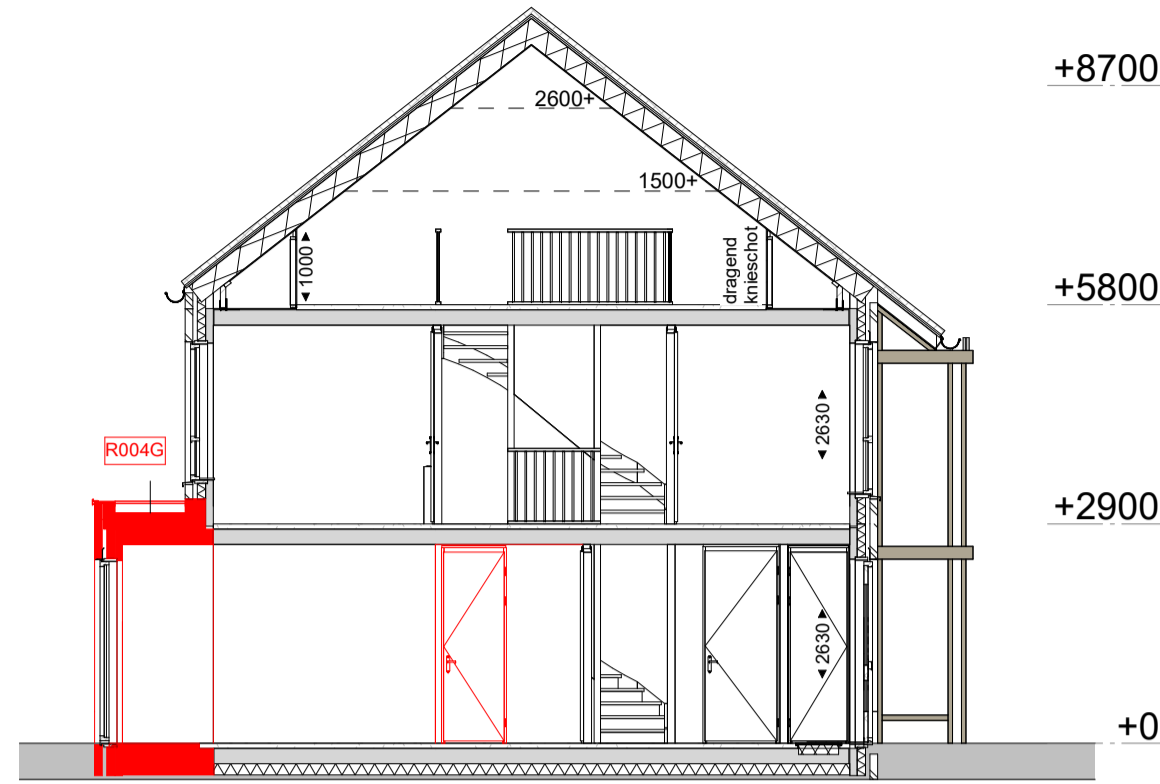


doorsnede
1 : 100


- Legenda
- R003 Trapkast begane grond
 - R004G Uithoofding woonkamer 1.2m
 - R006 Dakraam afmeting ca. 114x118cm (bth)
 - R009 Dubbele openstaande deuren
 - R009B Dubbele openstaande deuren 440mm breder
 - R010 Schuifpui
 - R010B Schuifpui 440mm breder

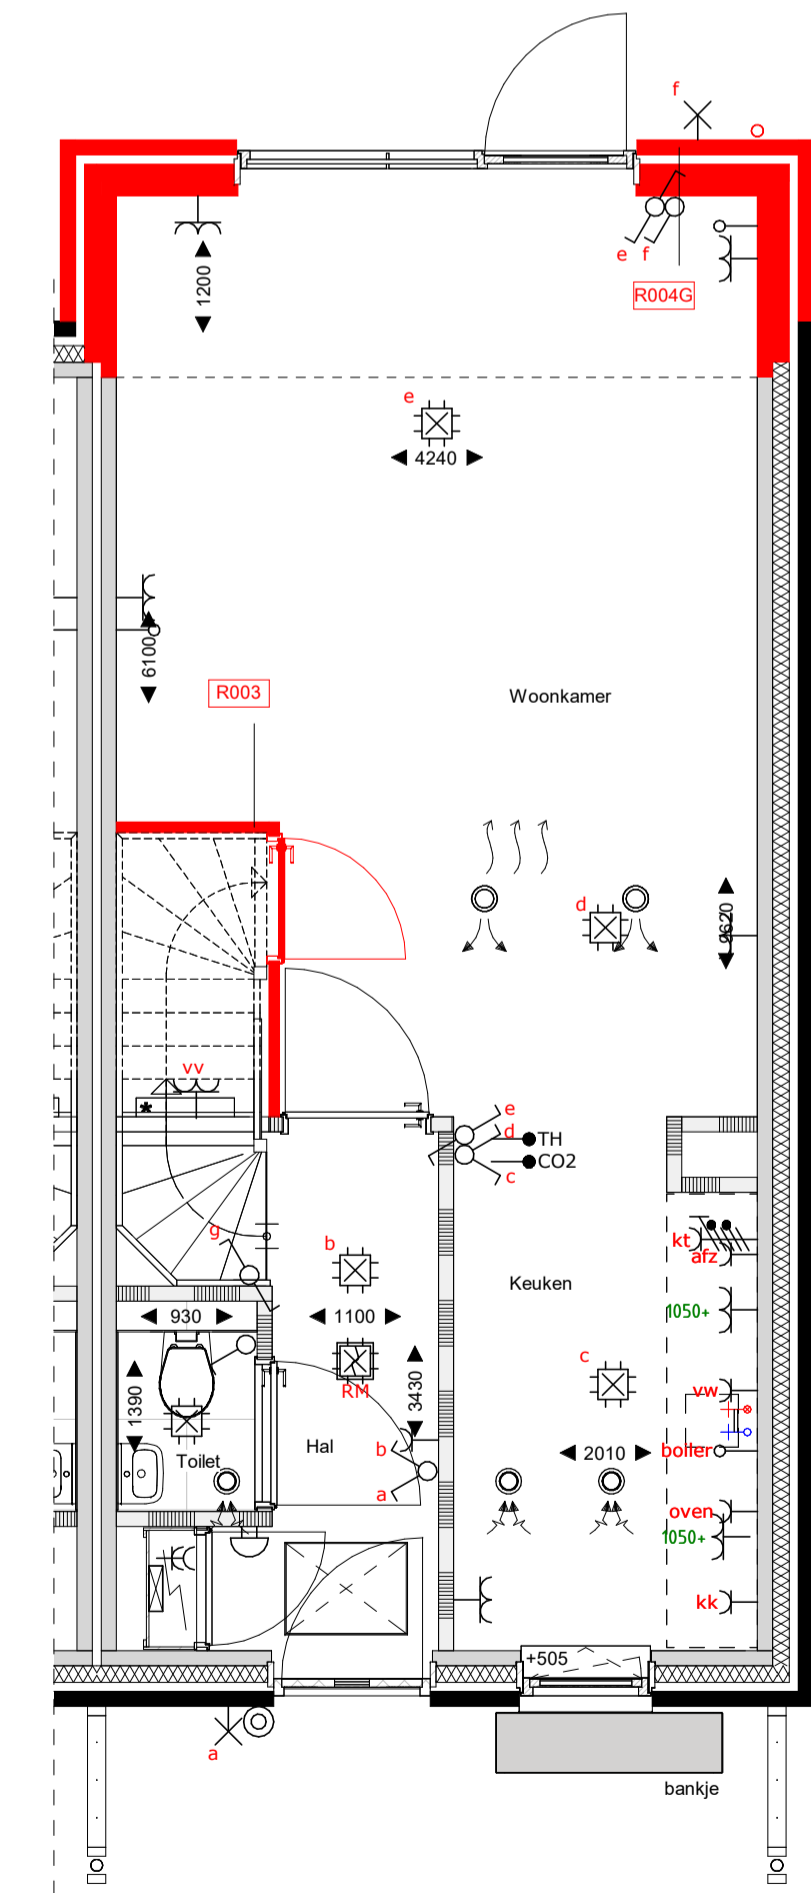


begane grond
1 : 50

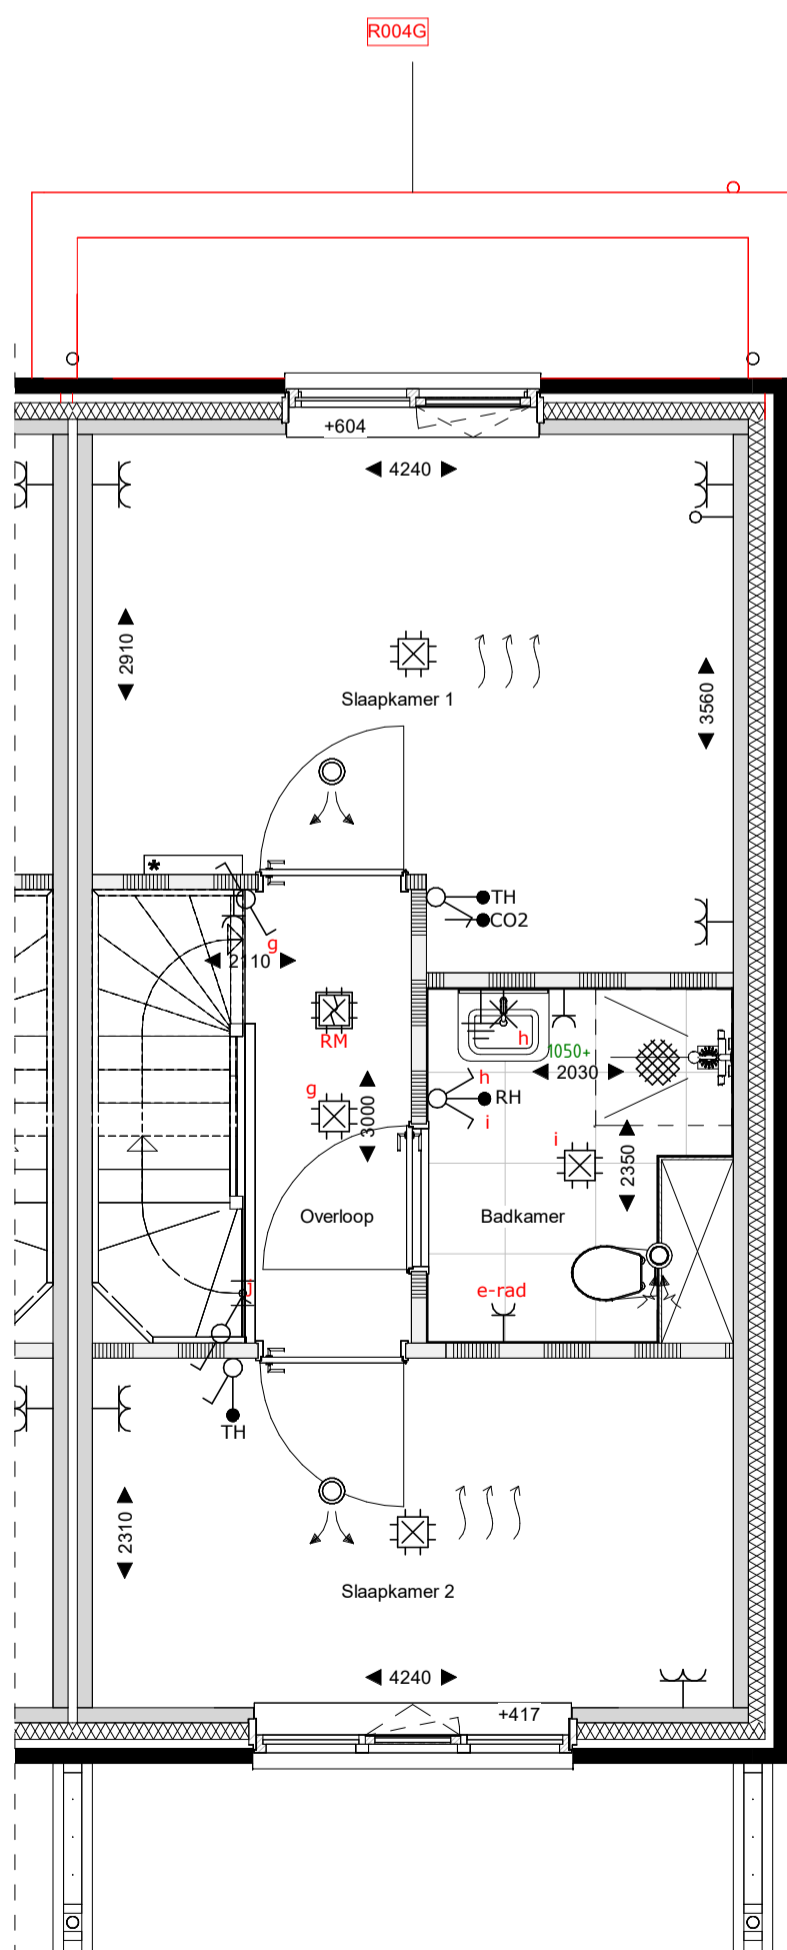

eerste verdieping
1 : 50

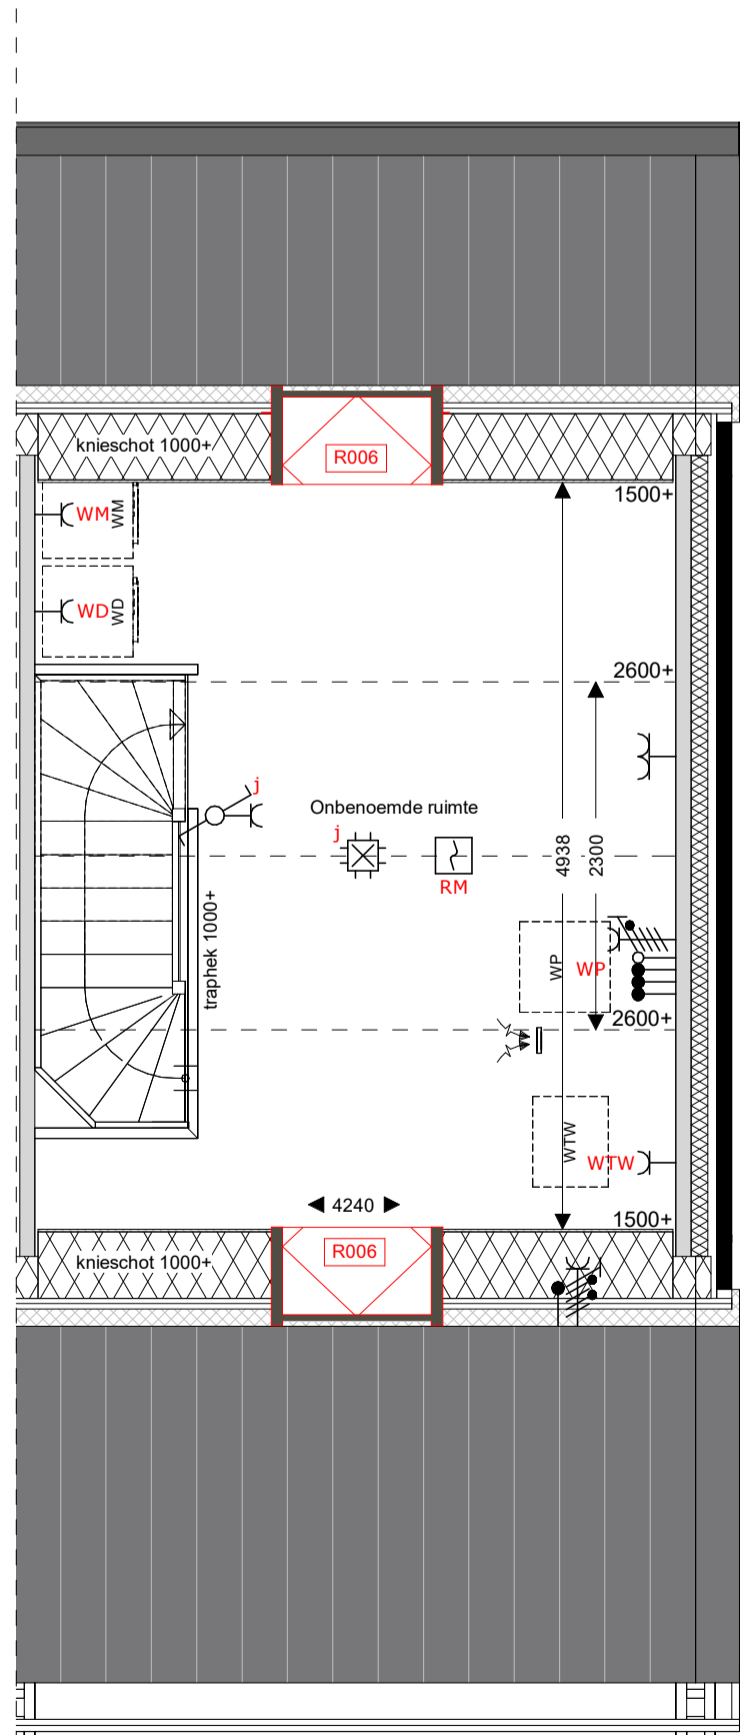

tweede verdieping
1 : 50

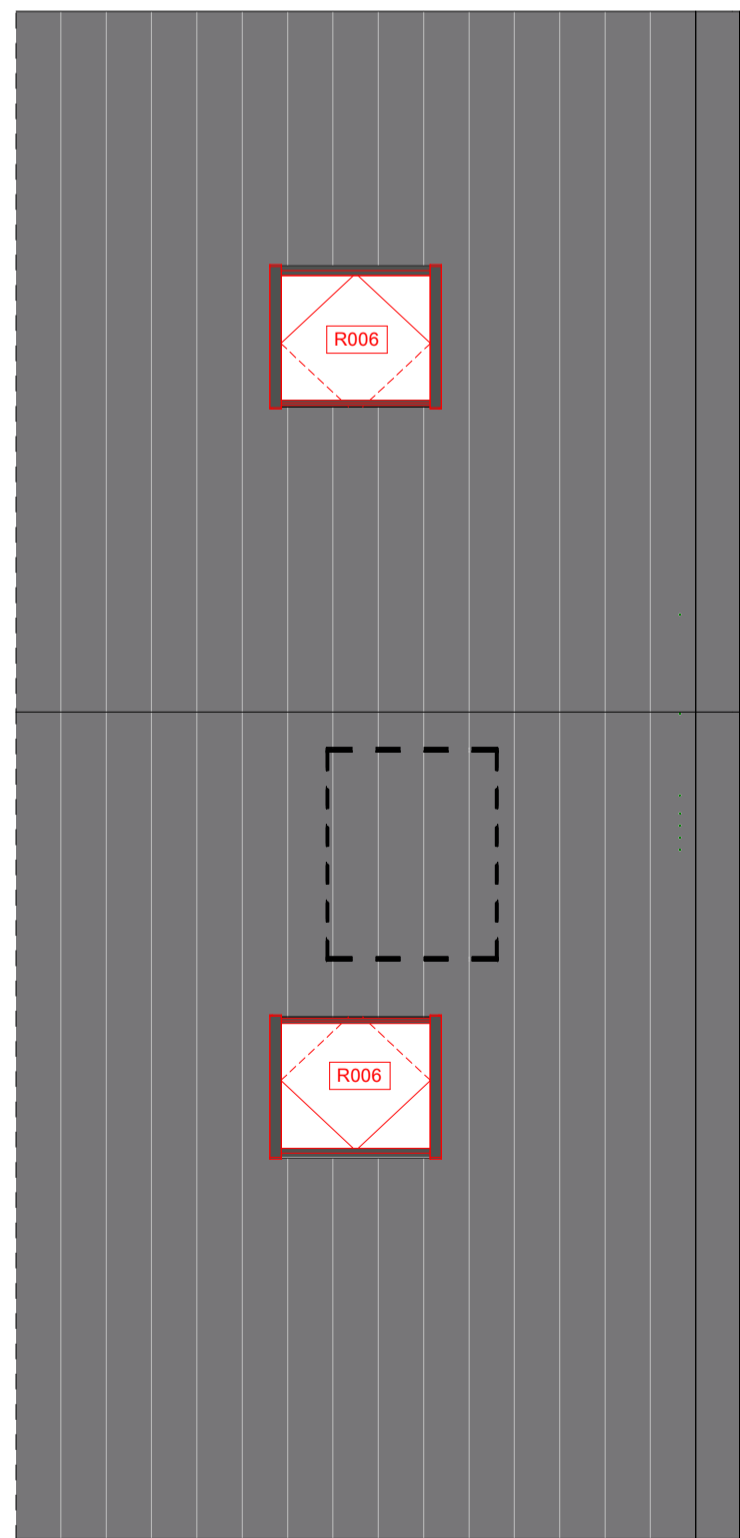

dakaanzicht
1 : 50

Renvooi

- metalselwerk
- isolatie
- prefab beton
- gasbeton binnenwanden
- houten gevel (type B1, B3 en E7)
- metaleid scheidingwand

- Wt+Vd opstelplaats wasmachine/wasdroger
- WP Wasmachine
- WTW Wasmachine
- meterkast
- kozijn Verdi met rooster en achterhout

- zonnepaneel
- veermuiskast
- krulstuk

- HWA overduur ten behoeve van afwatering van de HWA op eigen terrein lgv overgang kavel naar openbaar gebied
- bevestiging spandraden
- voerverwarming
- geplaatst in vensterbank

- onderwerp
- onderwerp
- onderwerp

- onderwerp
- onderwerp
- onderwerp

opdrachtgever
project
fase
onderwerp


BPD Ontwikkeling BV
Reeve veld 4, Kampen
68 woningen
Verkoop
E6B_optietekening_1

schaal
formaat
datum
status

1:100
A1
17-03-2025
Definitief

projectnr
bouwnummer


40931
63

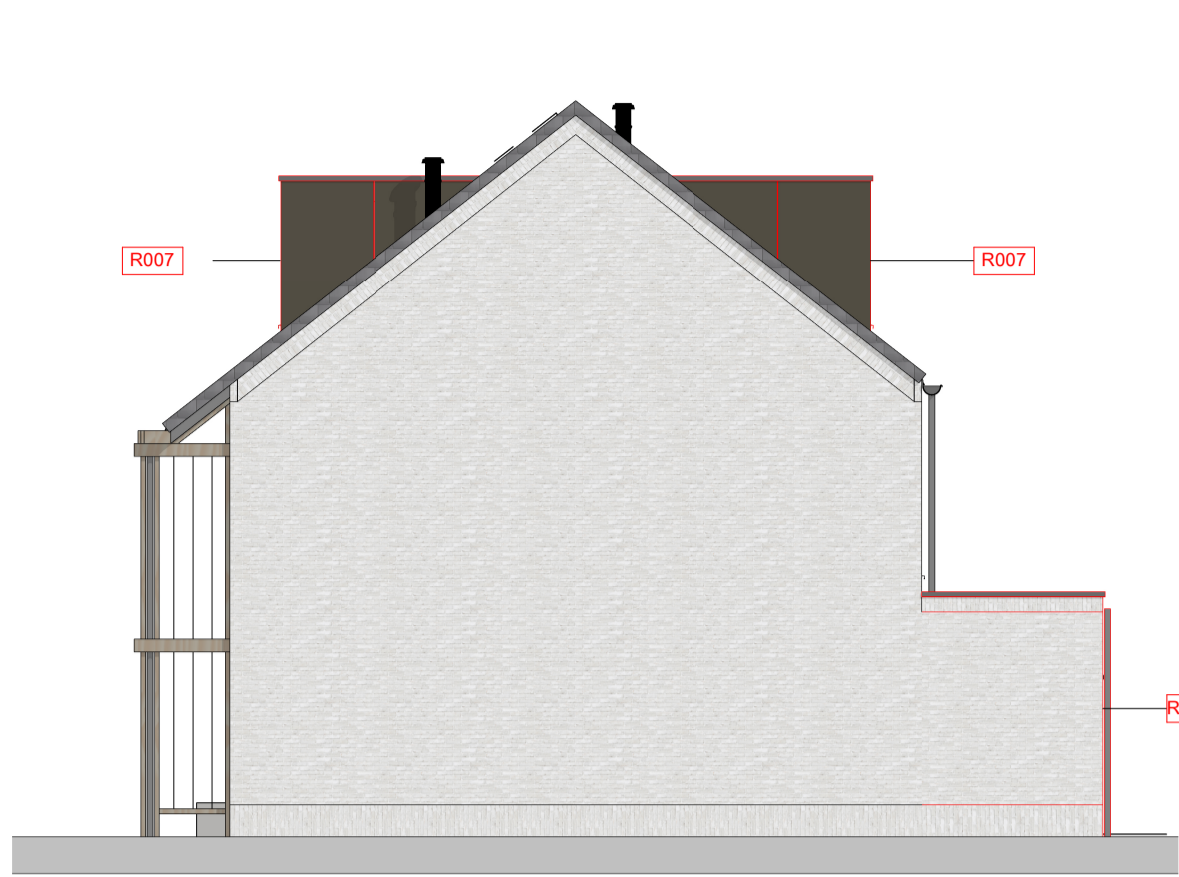

rechtergevel
1 : 100




achtergevel
1 : 100

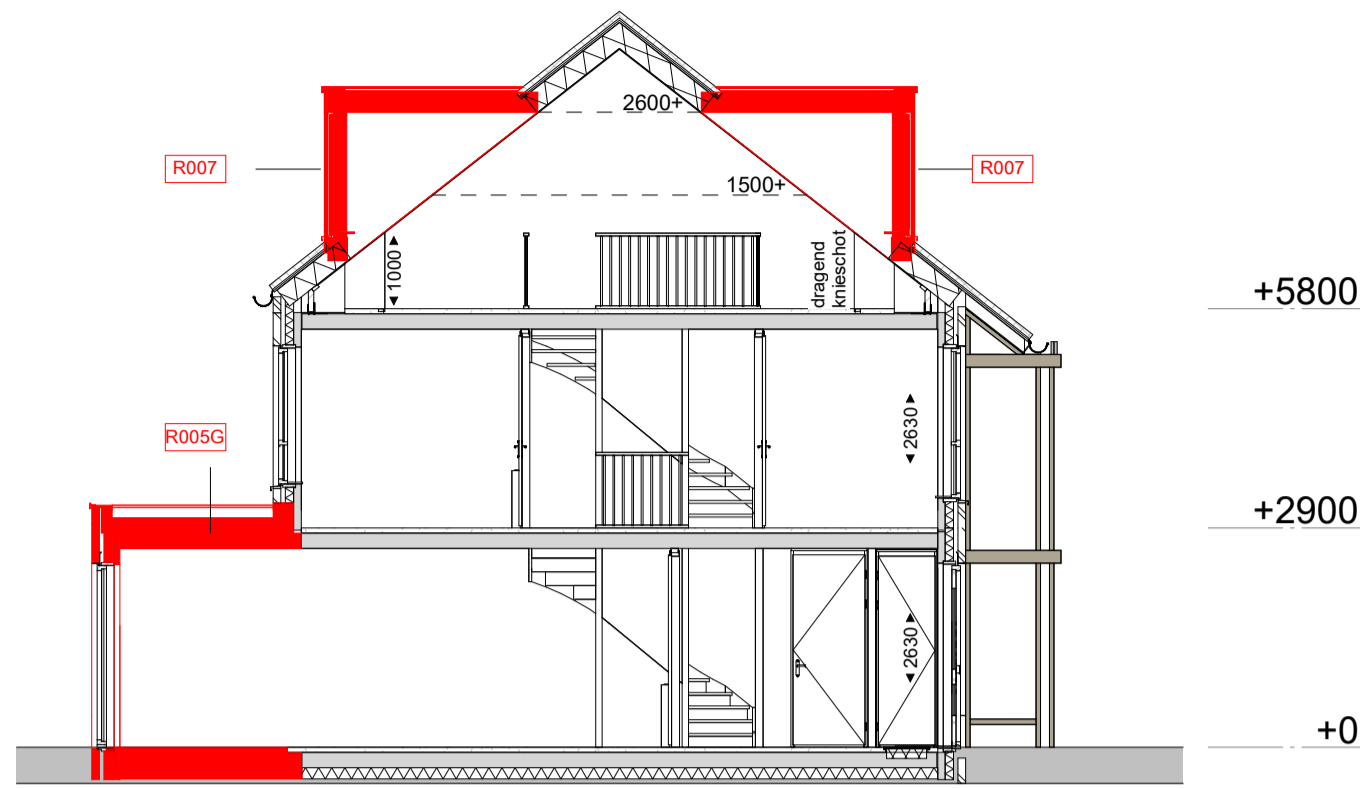


Doorsnede
1 : 100

Legenda


R005G Uitbreiding woonkamer 2.4m
R007 Dakkapel voorzijde ca. 220cm breed

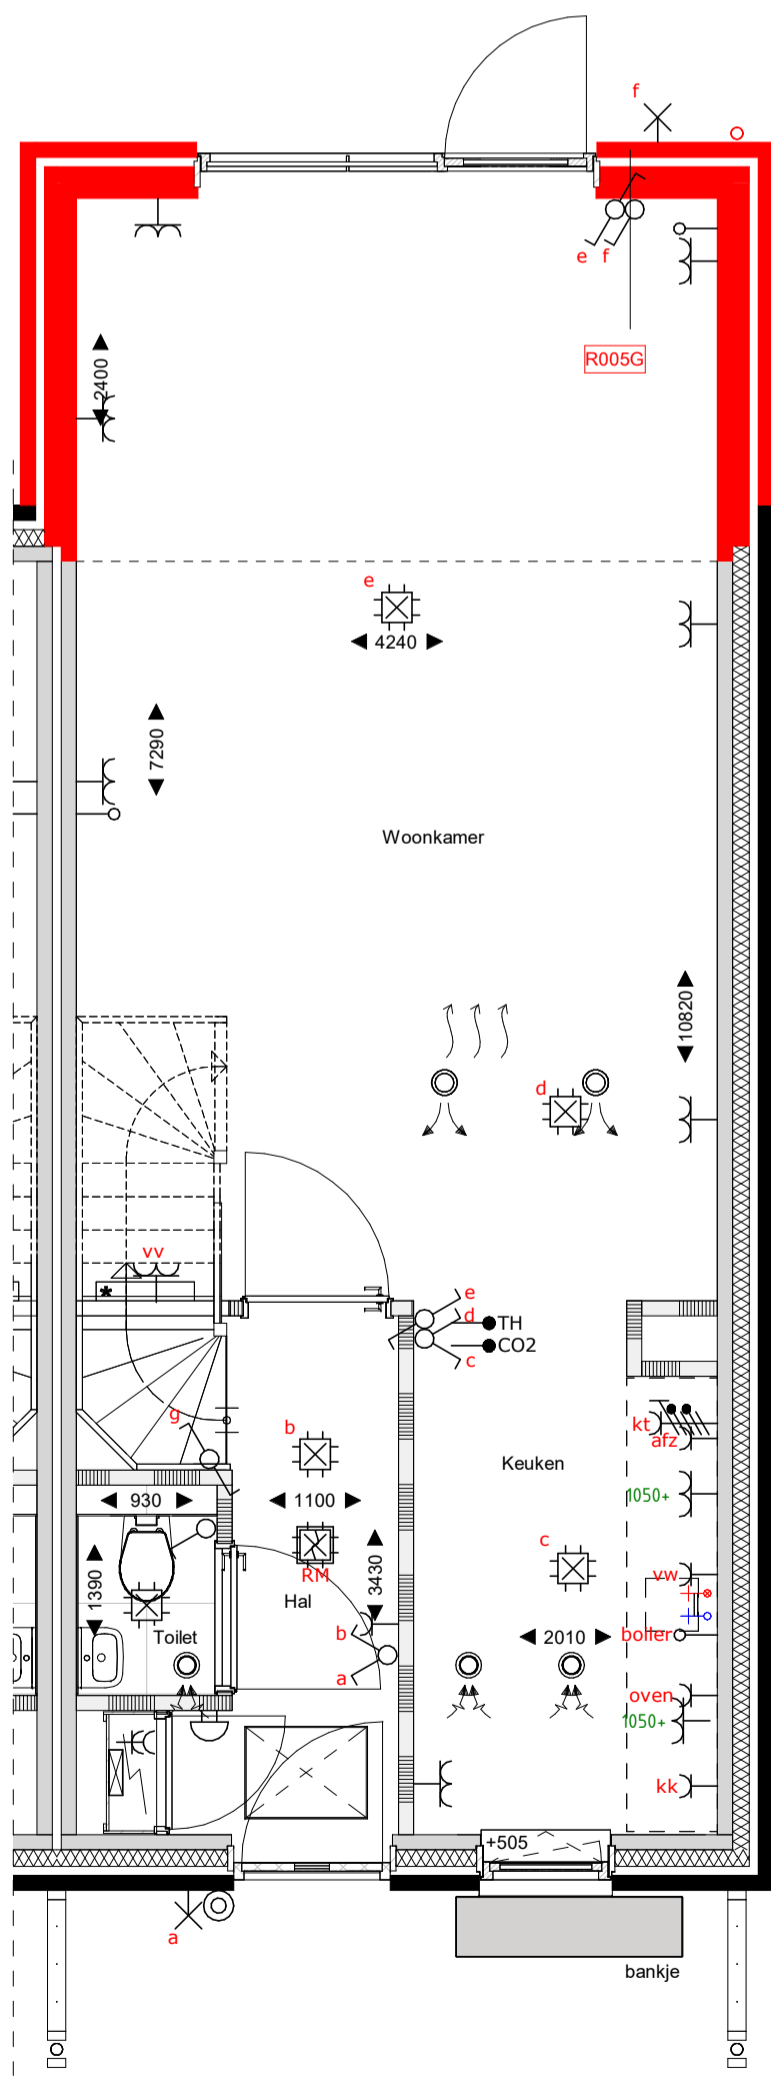


begane grond
1 : 50

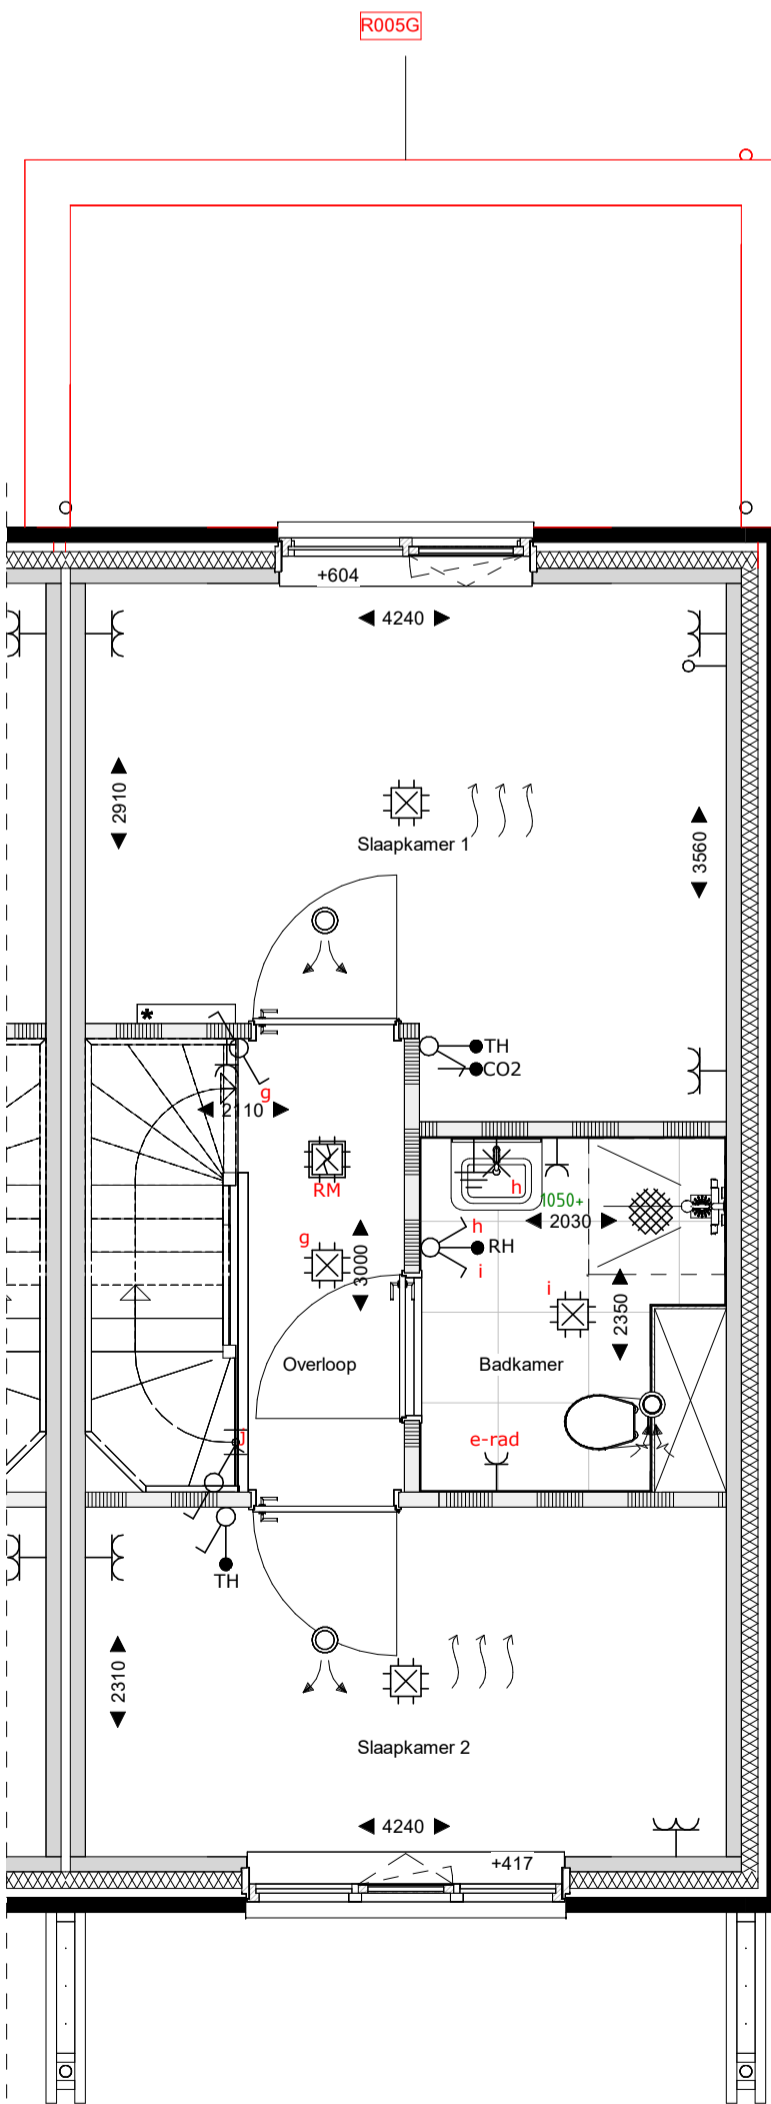

eerste verdieping
1 : 50

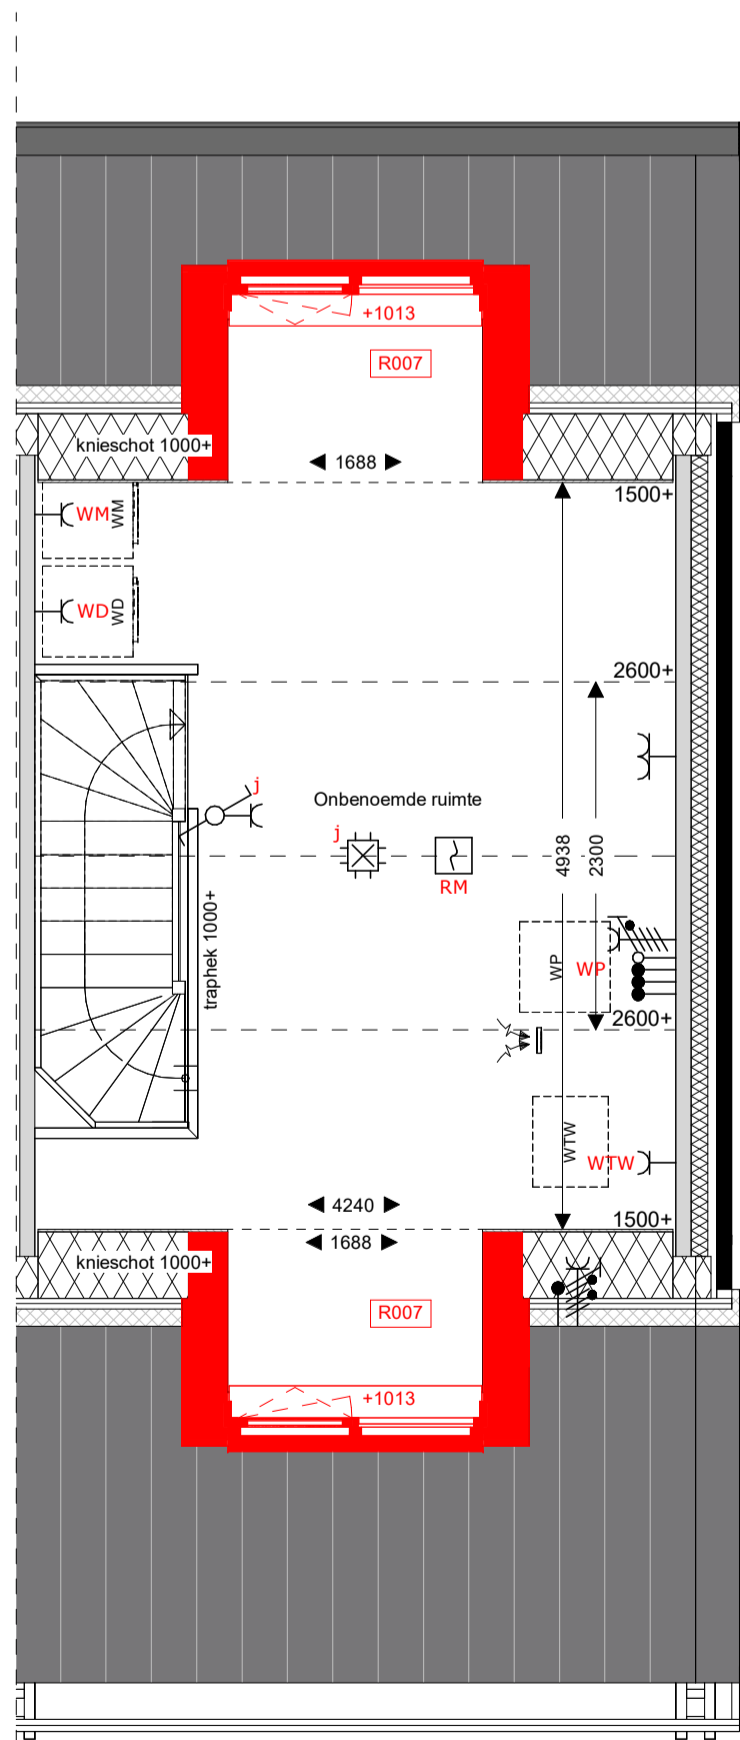

tweede verdieping
1 : 50

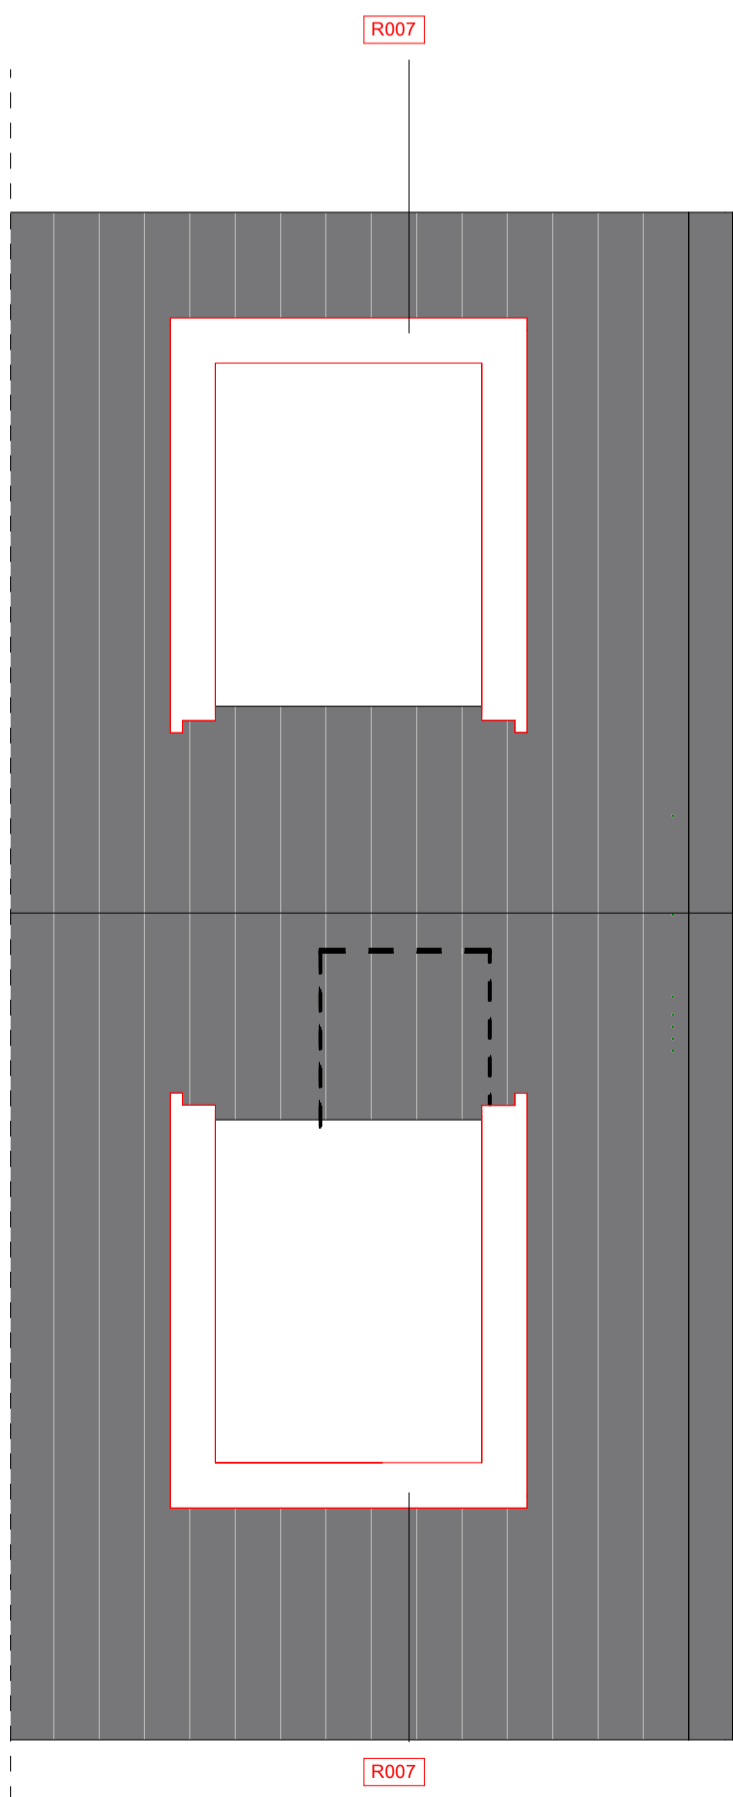

dakaanzicht
1 : 50

Renvooi

	metselwerk		opstelplaats wasmachine/wasdroger		HWA
	isolatie		Warmtepomp en WTW		overdort ten behoeve van afwatering van de HWA op eigen terrein lgv overgang kavel naar openbaar gebied
	prefab beton		Warmtepomp en WTW		bevestiging spandraden
	gasbeton binnenwanden		meterkast		vloerverwarming
	houten gevel (type B1, B3 en E7)		kozijn Verdi met rooster en achterhout		kruipkub
	metselwerk scheidingswand		505+		geplaatst in vensterbank

opdrachtgever
project
fase
onderwerp

BPD Ontwikkeling BV
Reeve veld 4, Kampen
68 woningen
Verkoop
E6B_optietekening_2

schaal
formaat
datum
status

projectnr
bouwnummer

Saicon
Bun. Reelweg 28
8021 EW Zwolle
T 0924 221400
E info@saicon.nl
I www.saicon.nl

saicon

