





voorgevel  
1 : 100

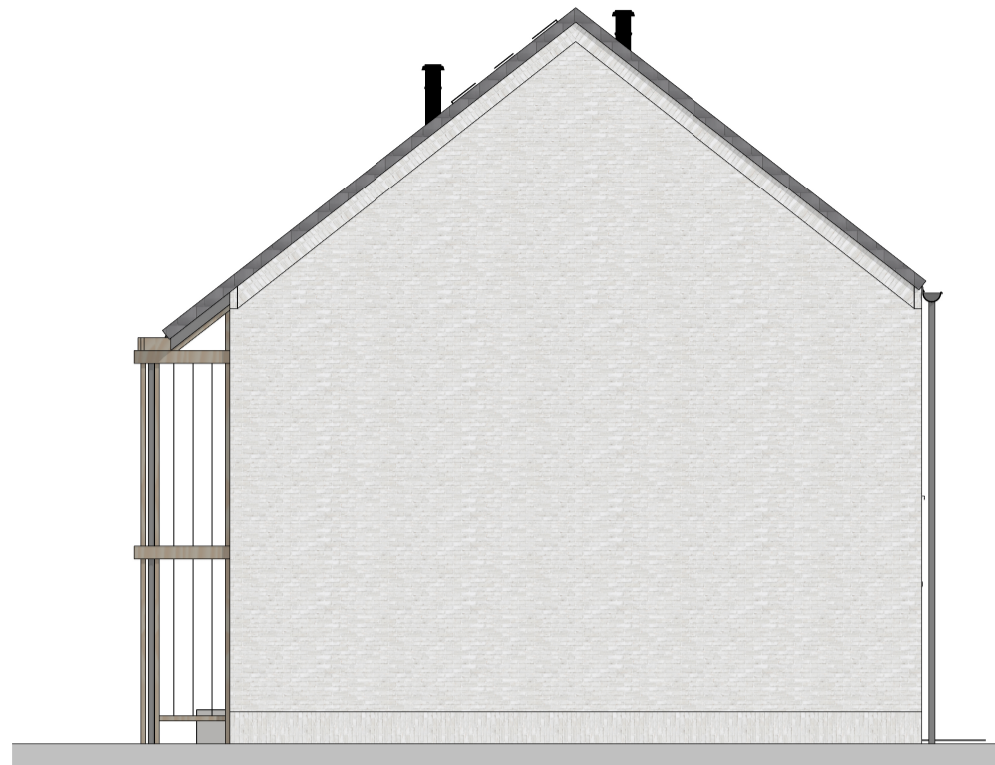

rechtergevel  
1 : 100




achtergevel  
1 : 100

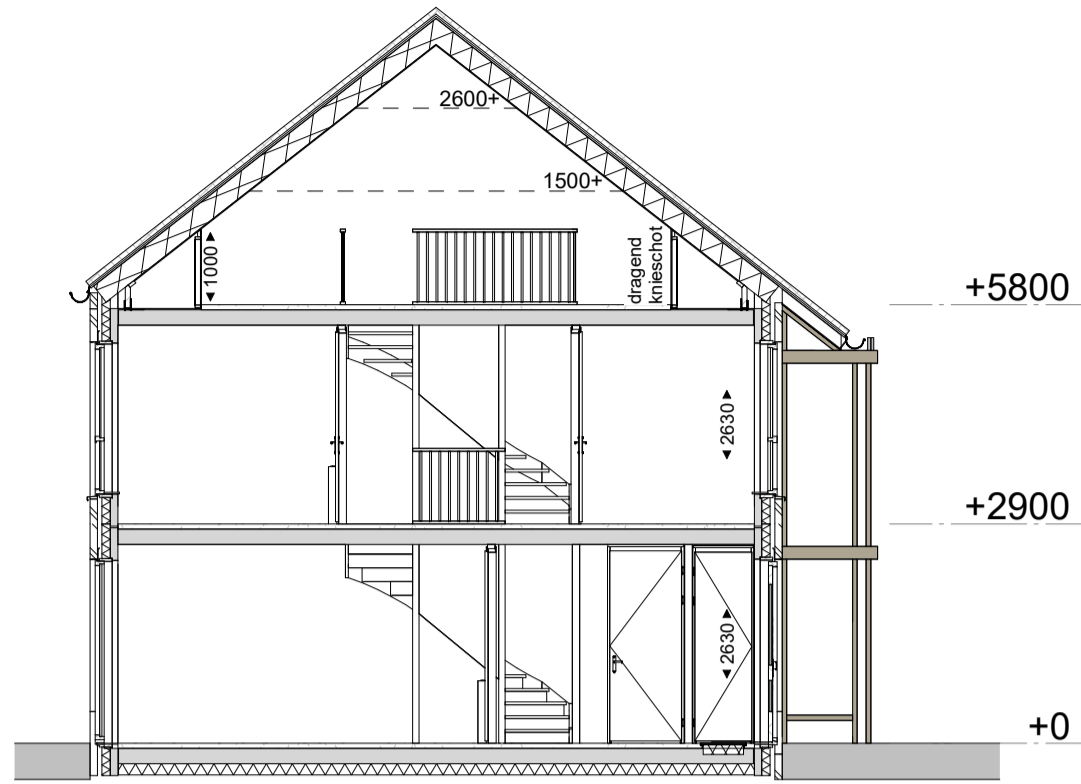


Doorsnede  
1 : 100


	1 polige schakelaar
	serieschakelaar
	wisselschakelaar
	1 polige dimmer
	enk. wcd combi 1p schak.
	lichtaansluitpunt
	wandlicht aansluitpunt
	enkele wandcontactdoos
	dubb. wandcontactdoos hor.
	enk. wandcontactdoos data
	enk. wandcontactdoos cai
	beldrukker
	signaalgever deurbel
	rookmelder optisch
	verdeelkast
	rookmelder optisch
	centraal aardpunt
	leiding bedraad thermostaat
	leiding loos ( controle draad)
	continustroom
	perilex wcd 2x230V
	perilex wcd 400V 3F+N+A
	werkschakelaar 230V
	werkschakelaar 400V
	aardscherm

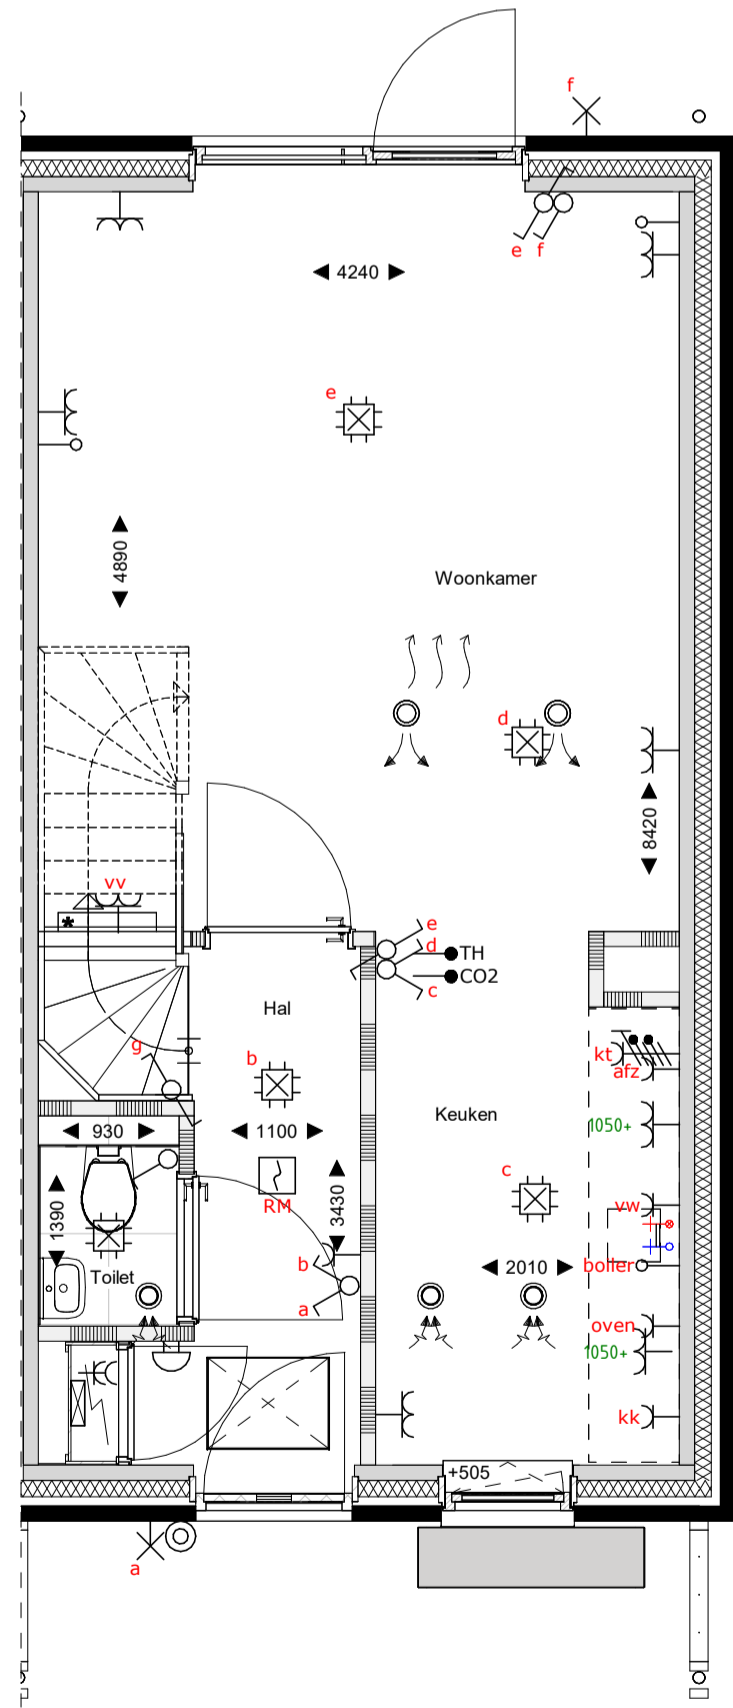


begane grond  
1 : 50

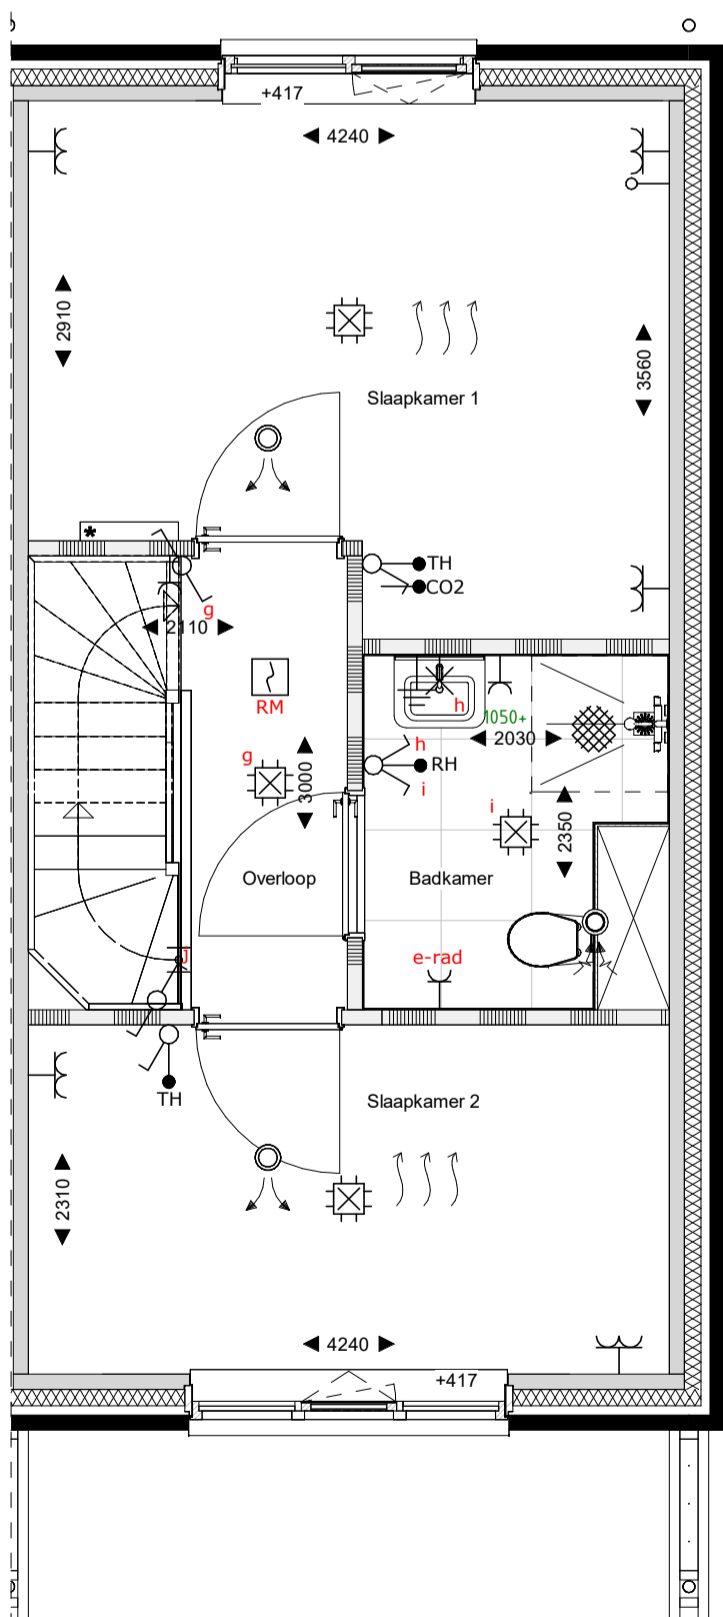

eerste verdieping  
1 : 50

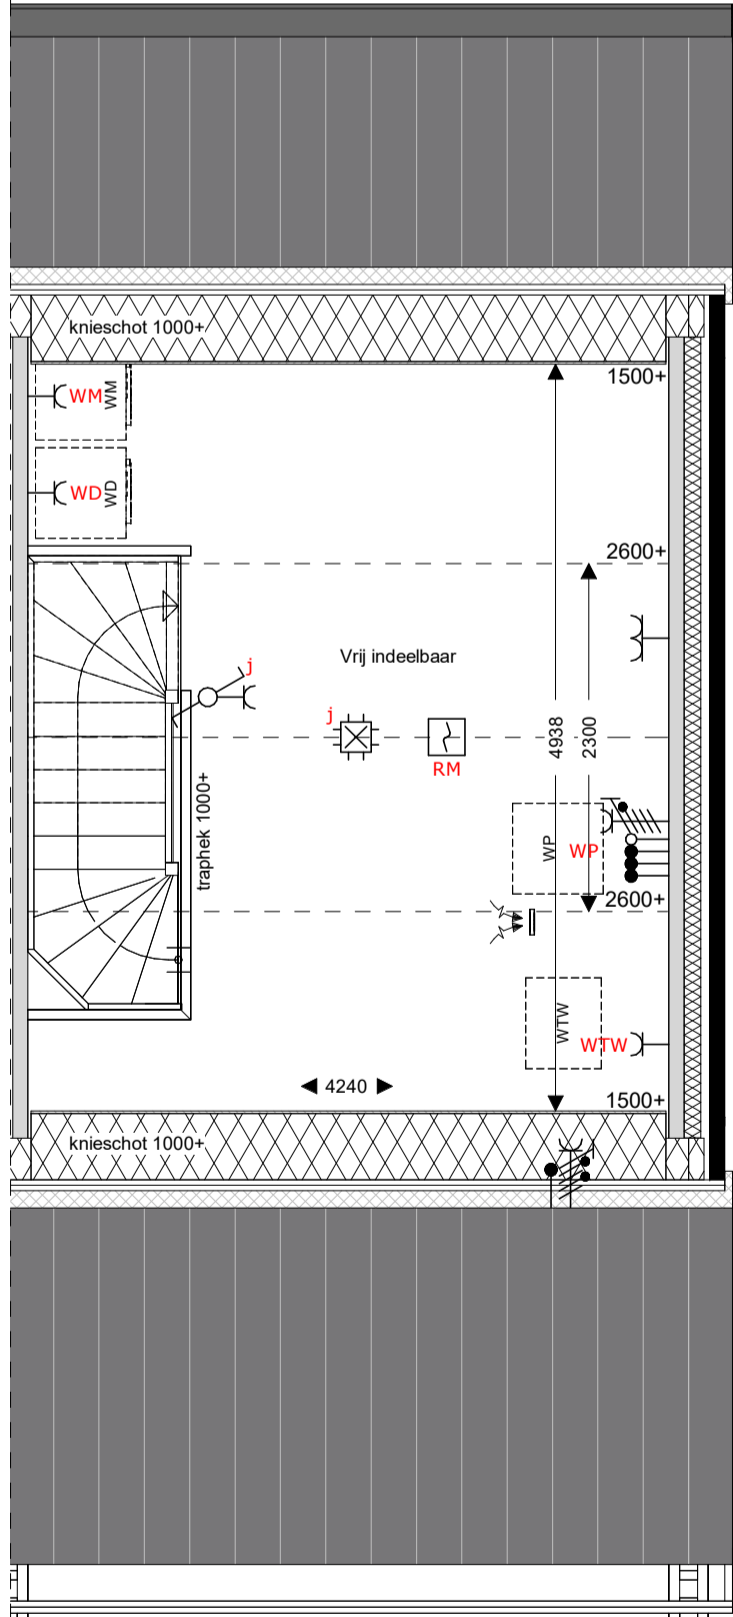

tweede verdieping  
1 : 50

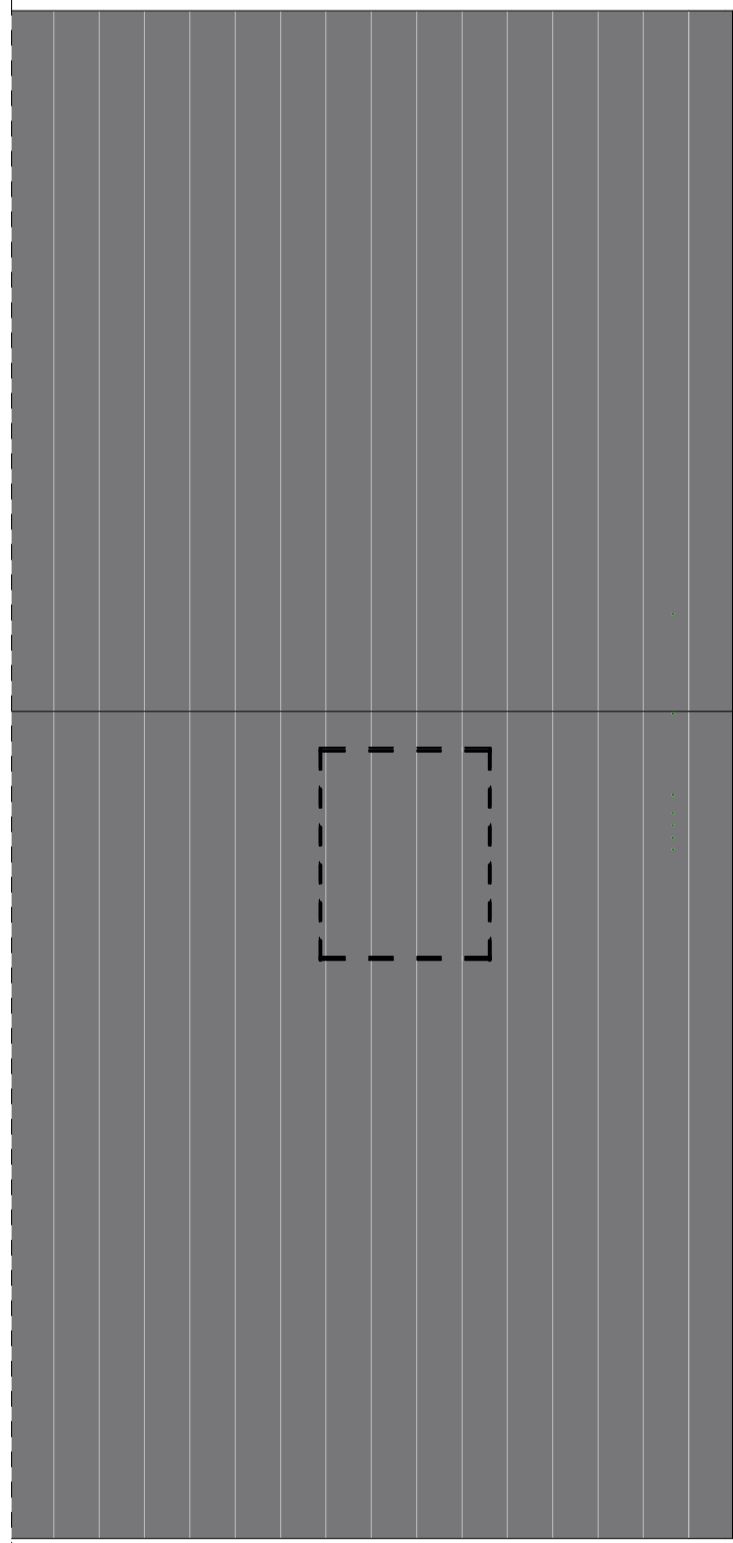

dakaanzicht  
1 : 50

Er kunnen geen rechten worden ontleend aan de volgende op deze tekening aangegeven zaken:

- Artist impressies en 3D weergaves
- Situatietekening en inschrijving in openbaar gebied
- Geweelschichten van eventuele andere op deze tekening aangegeven bebouwing
- Weergaves van aangegeven bebouwing zoals boomkruis, etc. zijn aan veranderingen onderhevig
- PV panelen, definitief aantal PV panelen is afhankelijk van de definitieve BENG berekeningen. Indicatieve situering van de PV panelen is weergegeven op deze tekening
- Dakopbouw, definitieve opbouw is afhankelijk van de definitieve installaties. Indicatieve situering van de opbouw is weergegeven op deze tekening
- De op de tekening aangegeven maten zijn in millimeters, excl. (vaste) afwerkingen en kunnen in de praktijk 1 à 2% afwijken
- De plaatsnamen zijn qua maatvoering niet geschikt voor opstellen door koper aan daken

#### Renvooi

	metaalwerk		Wt+WD		opstelplaats wasmachine/wasdroger		zonnepaneel		HWA
	isolate		WP		Wt+WD		vloermuiskast		bevestiging spandraden
	prefab beton		WTW		meterkast		vloerverwarming		ombouw verdelers
	gasbeton binnenwanden		WTW		kozijn Verdi met rooster en achterhout		kruipkuk		geplaatst in vensterbank
	houten gevel (type B1, B3 en E7)		WTW		505+		indicatie hoogte bovenkant vensterbank		
	metalstud scheidingswand		WTW						

opdrachtgever

project

fase

onderwerp

BPD Ontwikkeling BV  
Reeve veld 4, Kampen  
68 woningen  
Verkoop  
E6B\_verkoopstekening

schaal

formaat

datum

status

projectnr

bouwnummer

Saicon bv  
Burg. Reekmans 28  
8021 EW Zele  
T 0521 4231403  
E info@saicon.nl  
I www.saicon.nl

saicon

Noord

40931

63