






voorgevel
1 : 100



achtergevel
1 : 100

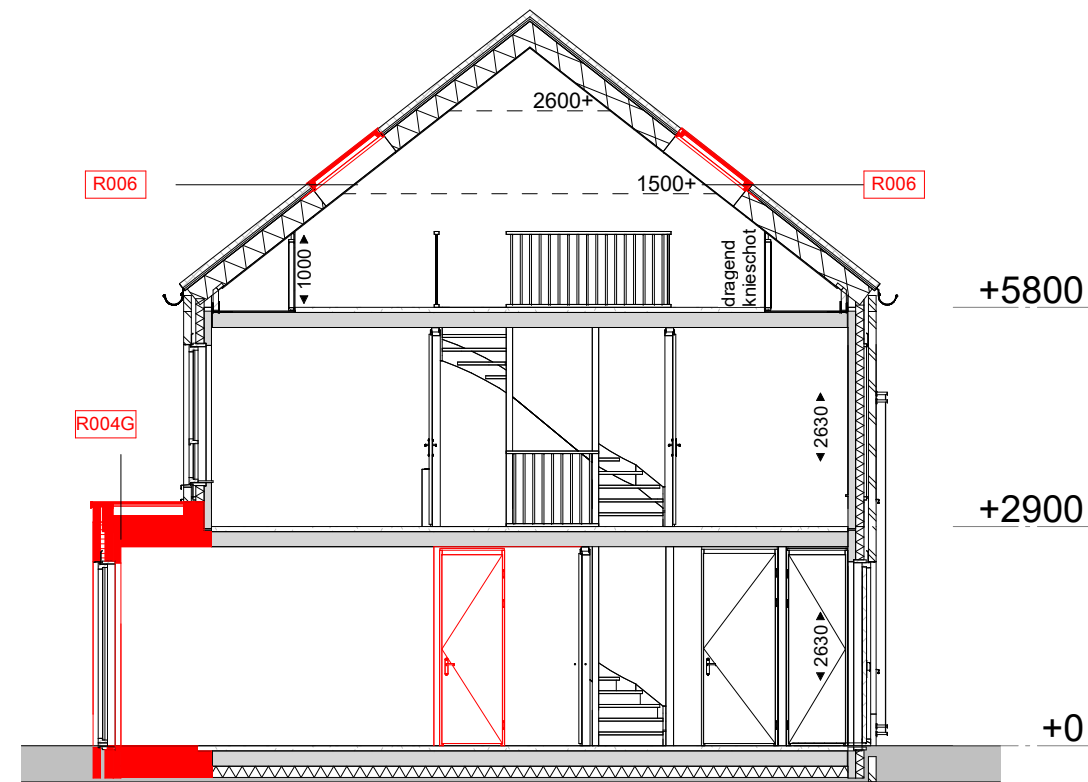


doorsnede
1 : 100

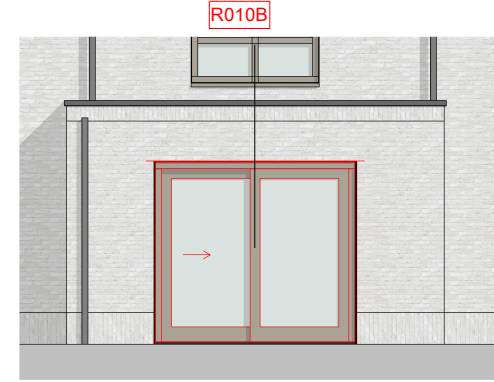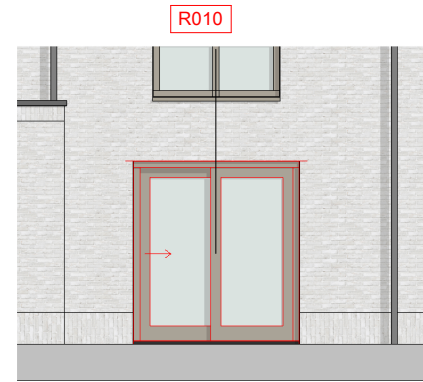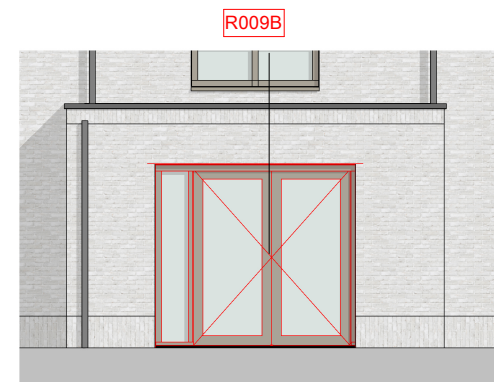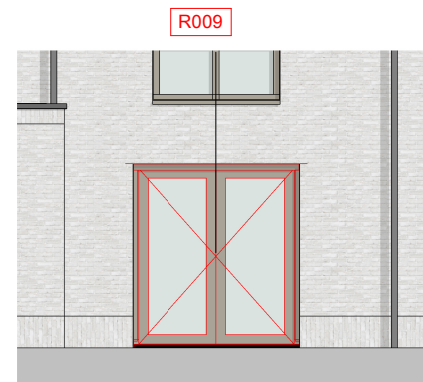


Legenda


- R003 Trapkast begane grond
- R004G Uithelling woonkamer 1.2m
- R006 Dakraam afmeting ca. 114x118cm (bth)
- R009 Dubbele openslaande deuren
- R009B Dubbele openslaande deuren 440mm breder
- R010 Schuifpui
- R010B Schuifpui 440mm breder

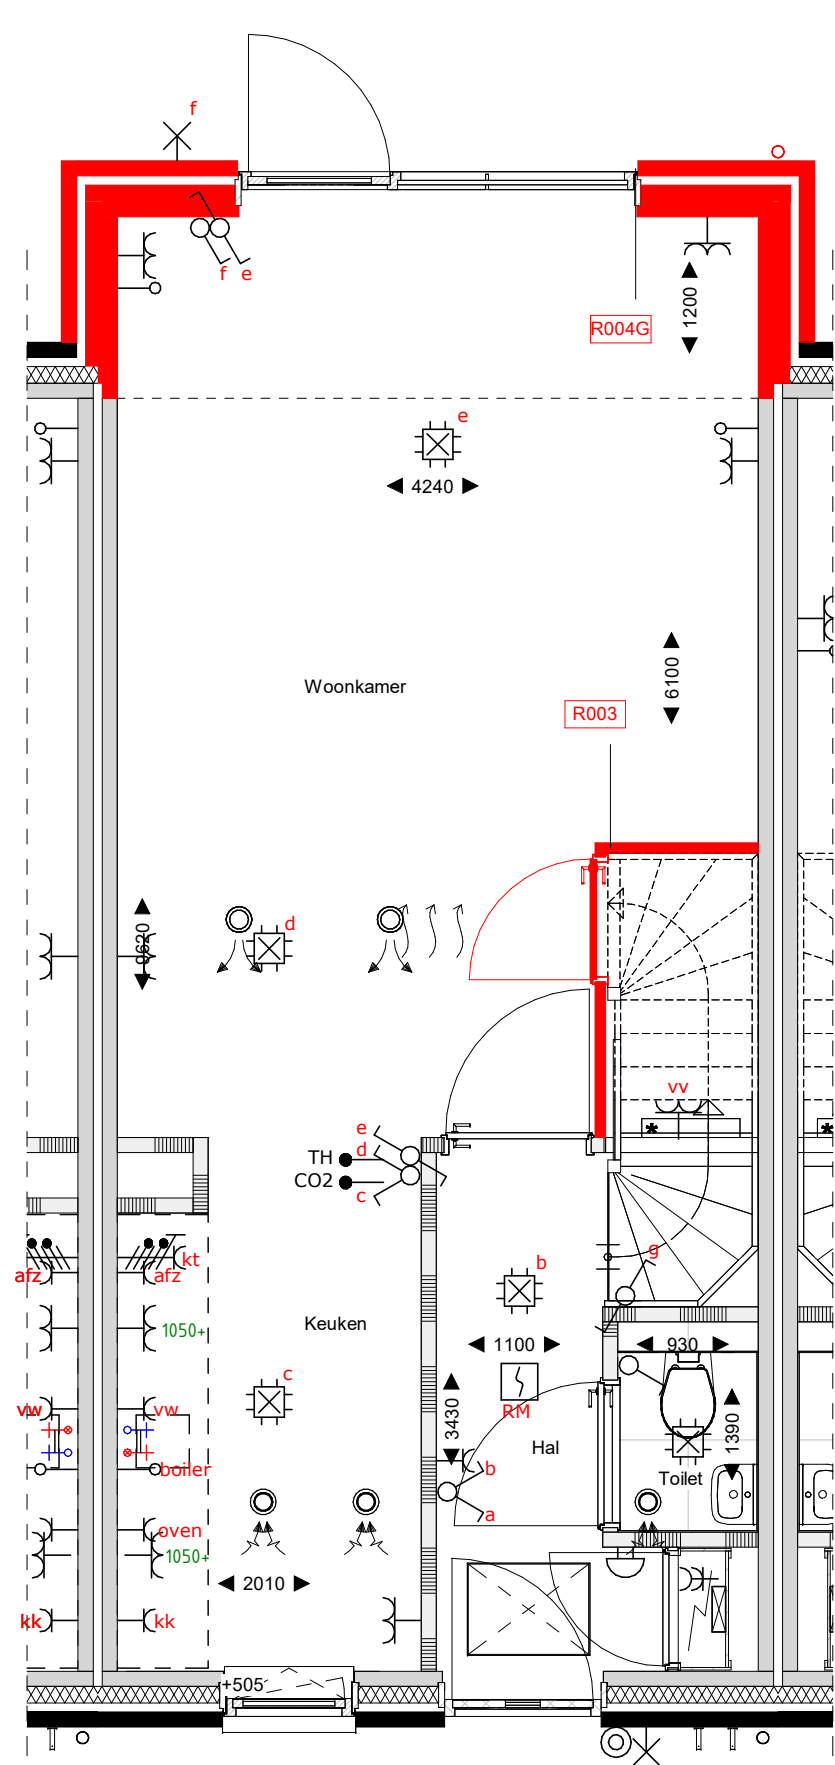


begane grond
1 : 50

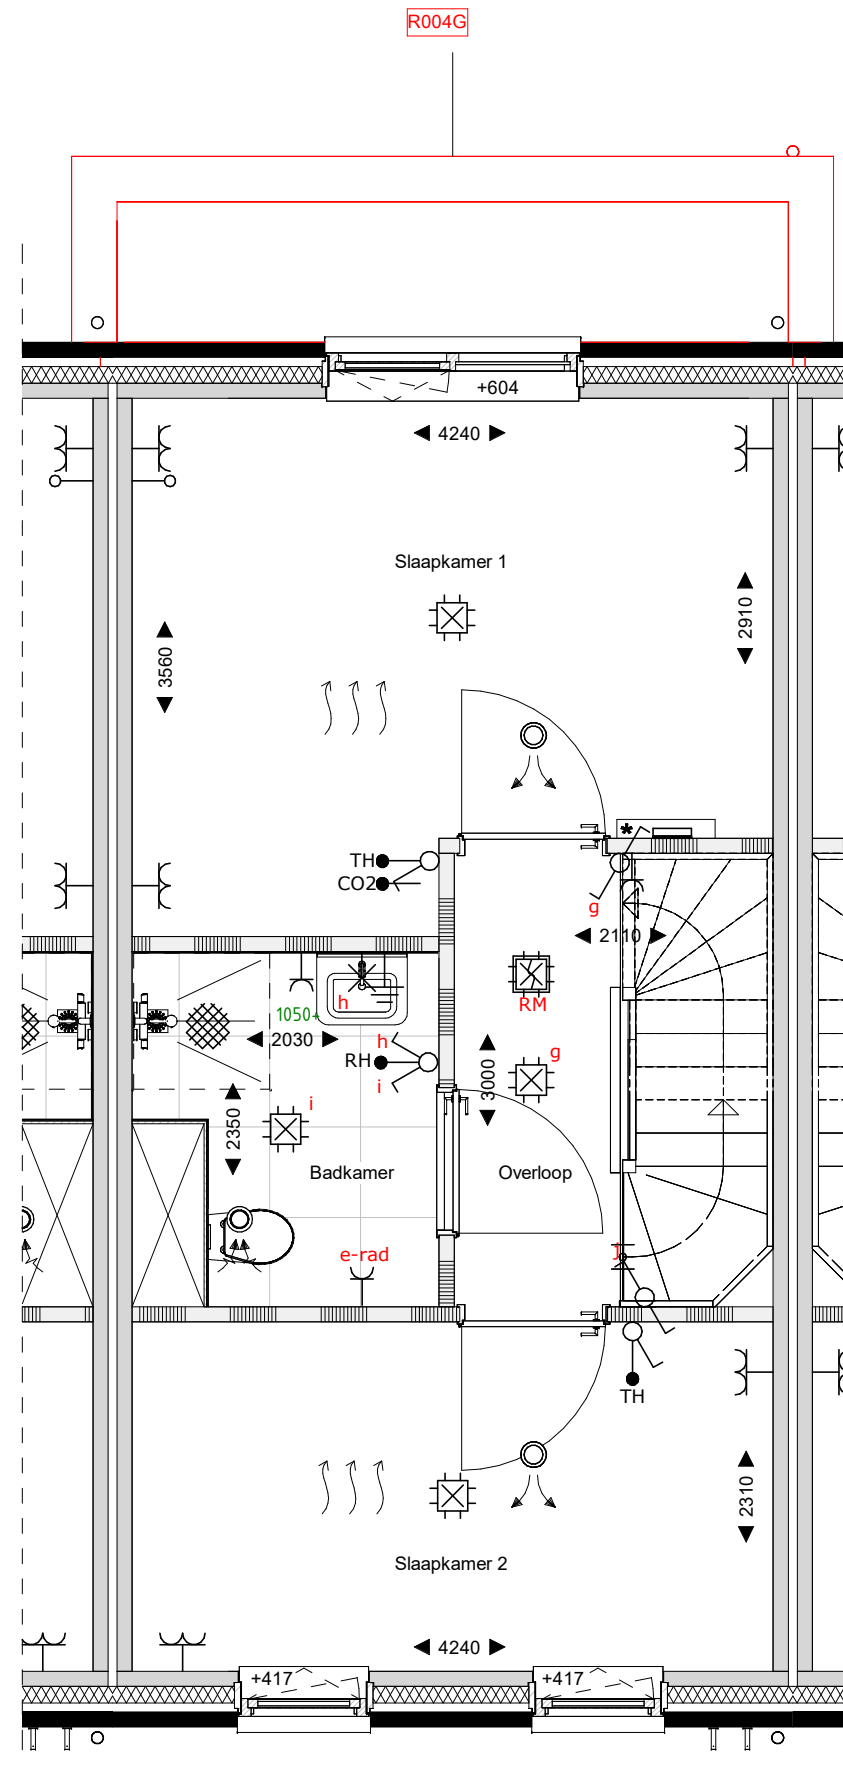


eerste verdieping
1 : 50

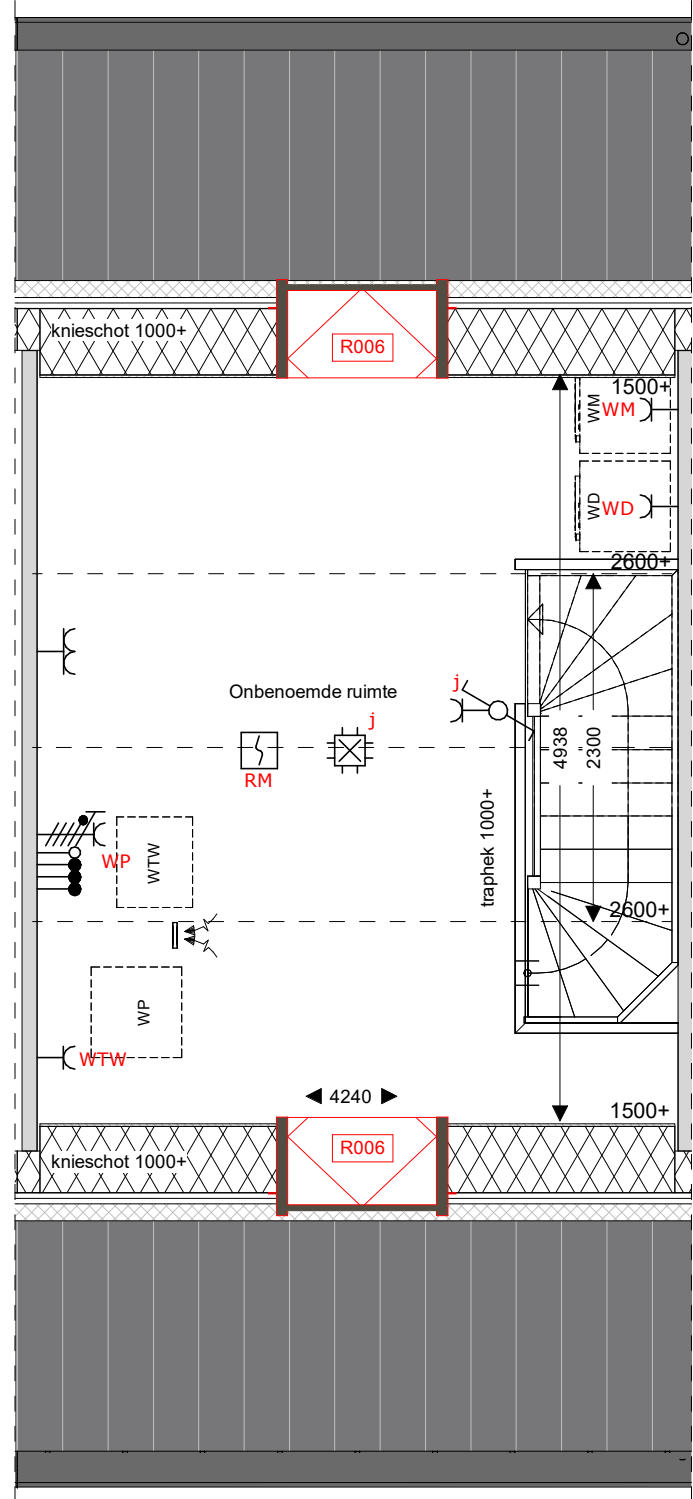

tweede verdieping
1 : 50

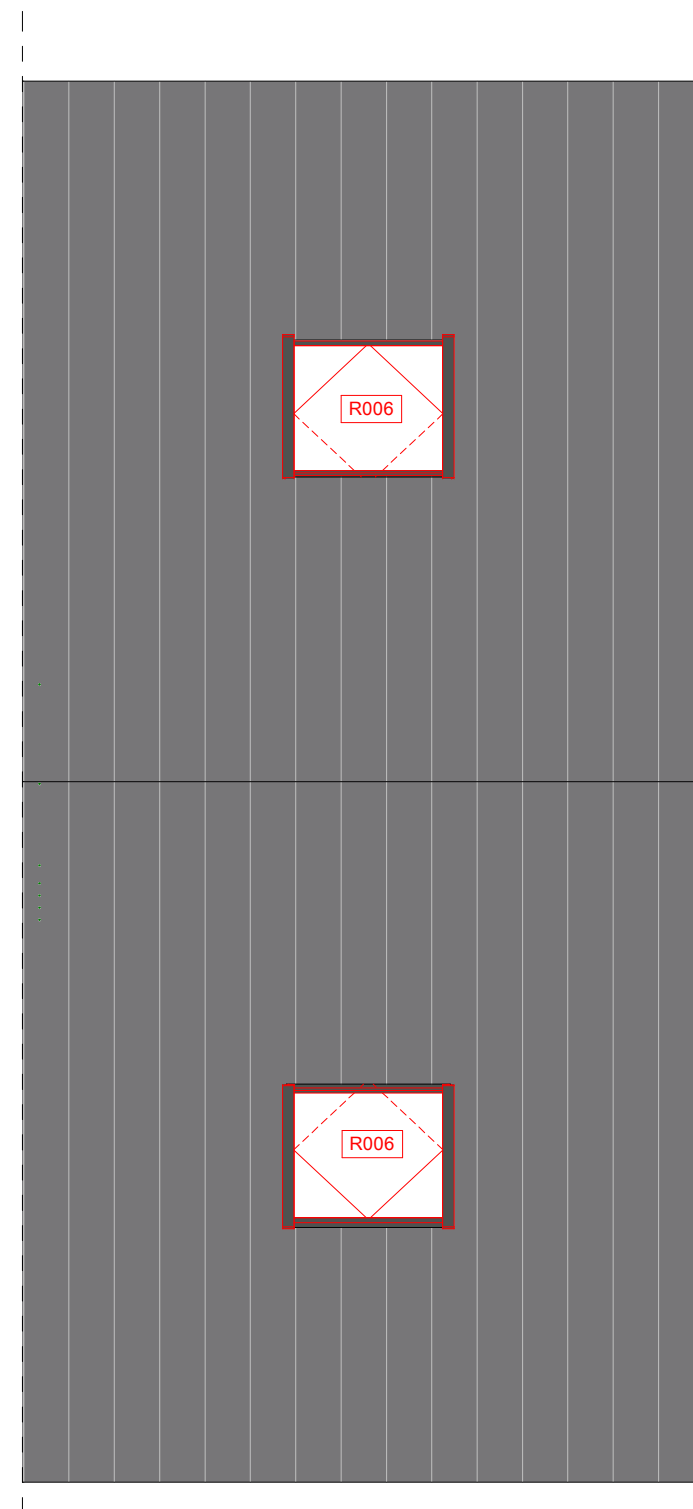

dakaanzicht
1 : 50

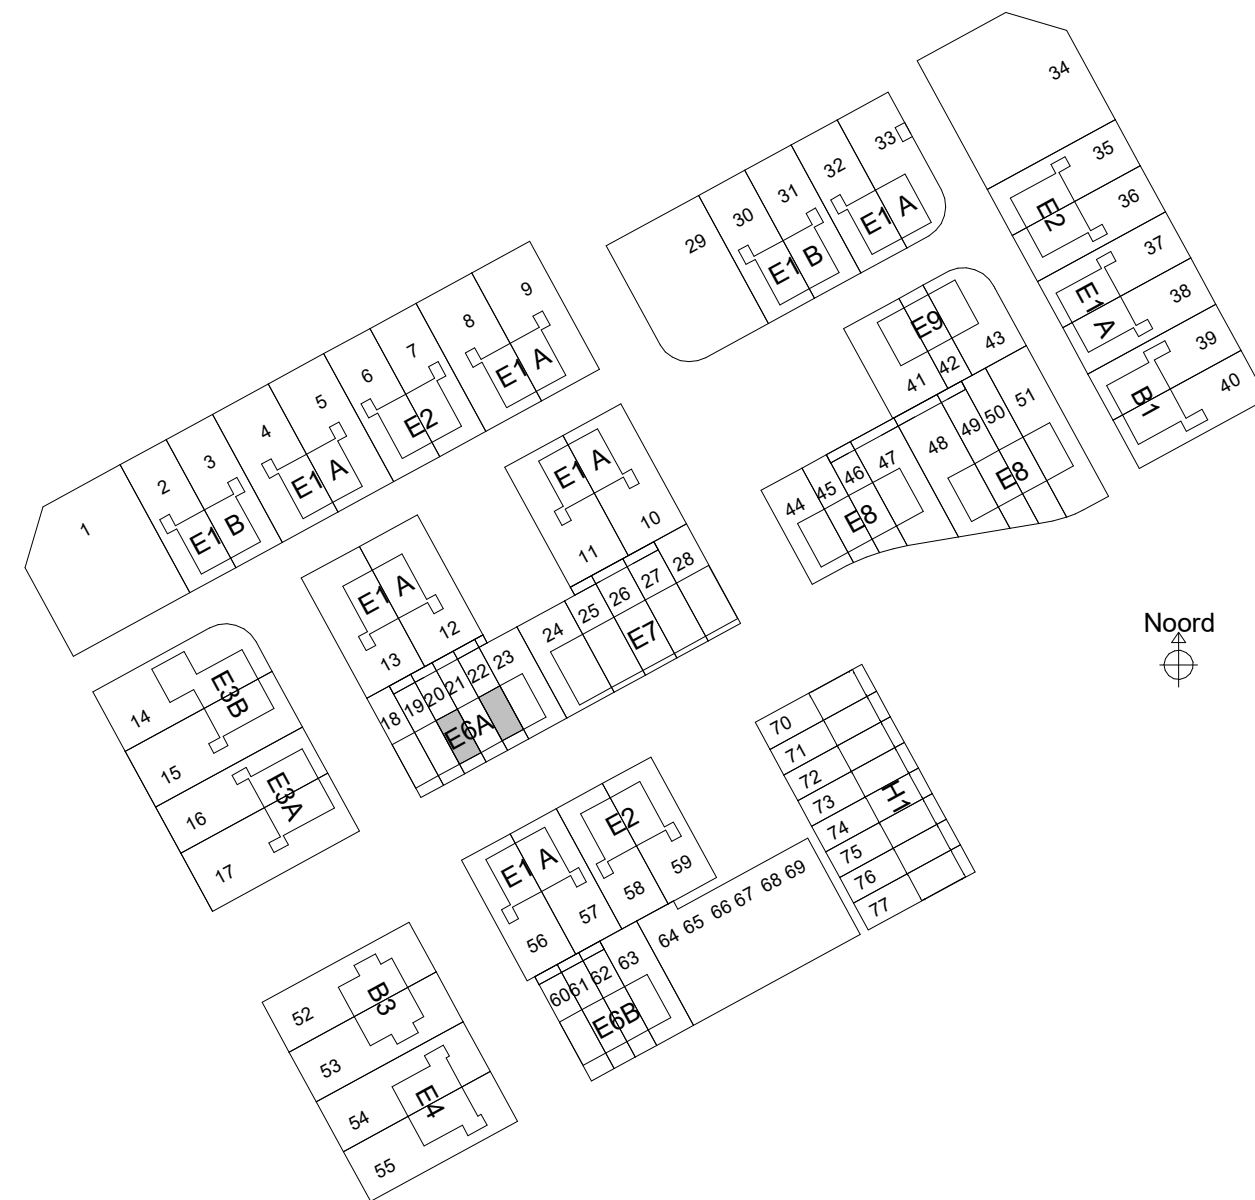

sac
con

Saccon bv
Bunnion 28
8021 EW Zeeland
T 0322 4221400
E info@saccon.nl
I www.saccon.nl

Renvooi

	metaalwerk		opstelplaats wasmachine/wasdroger		zonnepaneel		HWA
	isolate		Wasmachine en WTW		vloermuiskast		bevestiging spandraden
	prefab beton		Wasmachine en WTW		kruipkust		vloerverwarming
	gasbeton binnenwanden		meterkast		geplaatst in vensterbank		indicatie hoogte bovenkant vensterbank
	houten gevel (type B1, B3 en E7)		kozijn Verdi met rooster en achterhout				
	metaalstud scheidingwand						


opdrachtgever
project
fase
onderwerp

BPD Ontwikkeling BV
Reeve veld 4, Kampen
68 woningen
Verkoop
E6A_optietekening_1

schaal
formaat
datum
status

projectnr
bouwnummer


1:100
A1
17-03-2025
Definitief
40931
20, 22

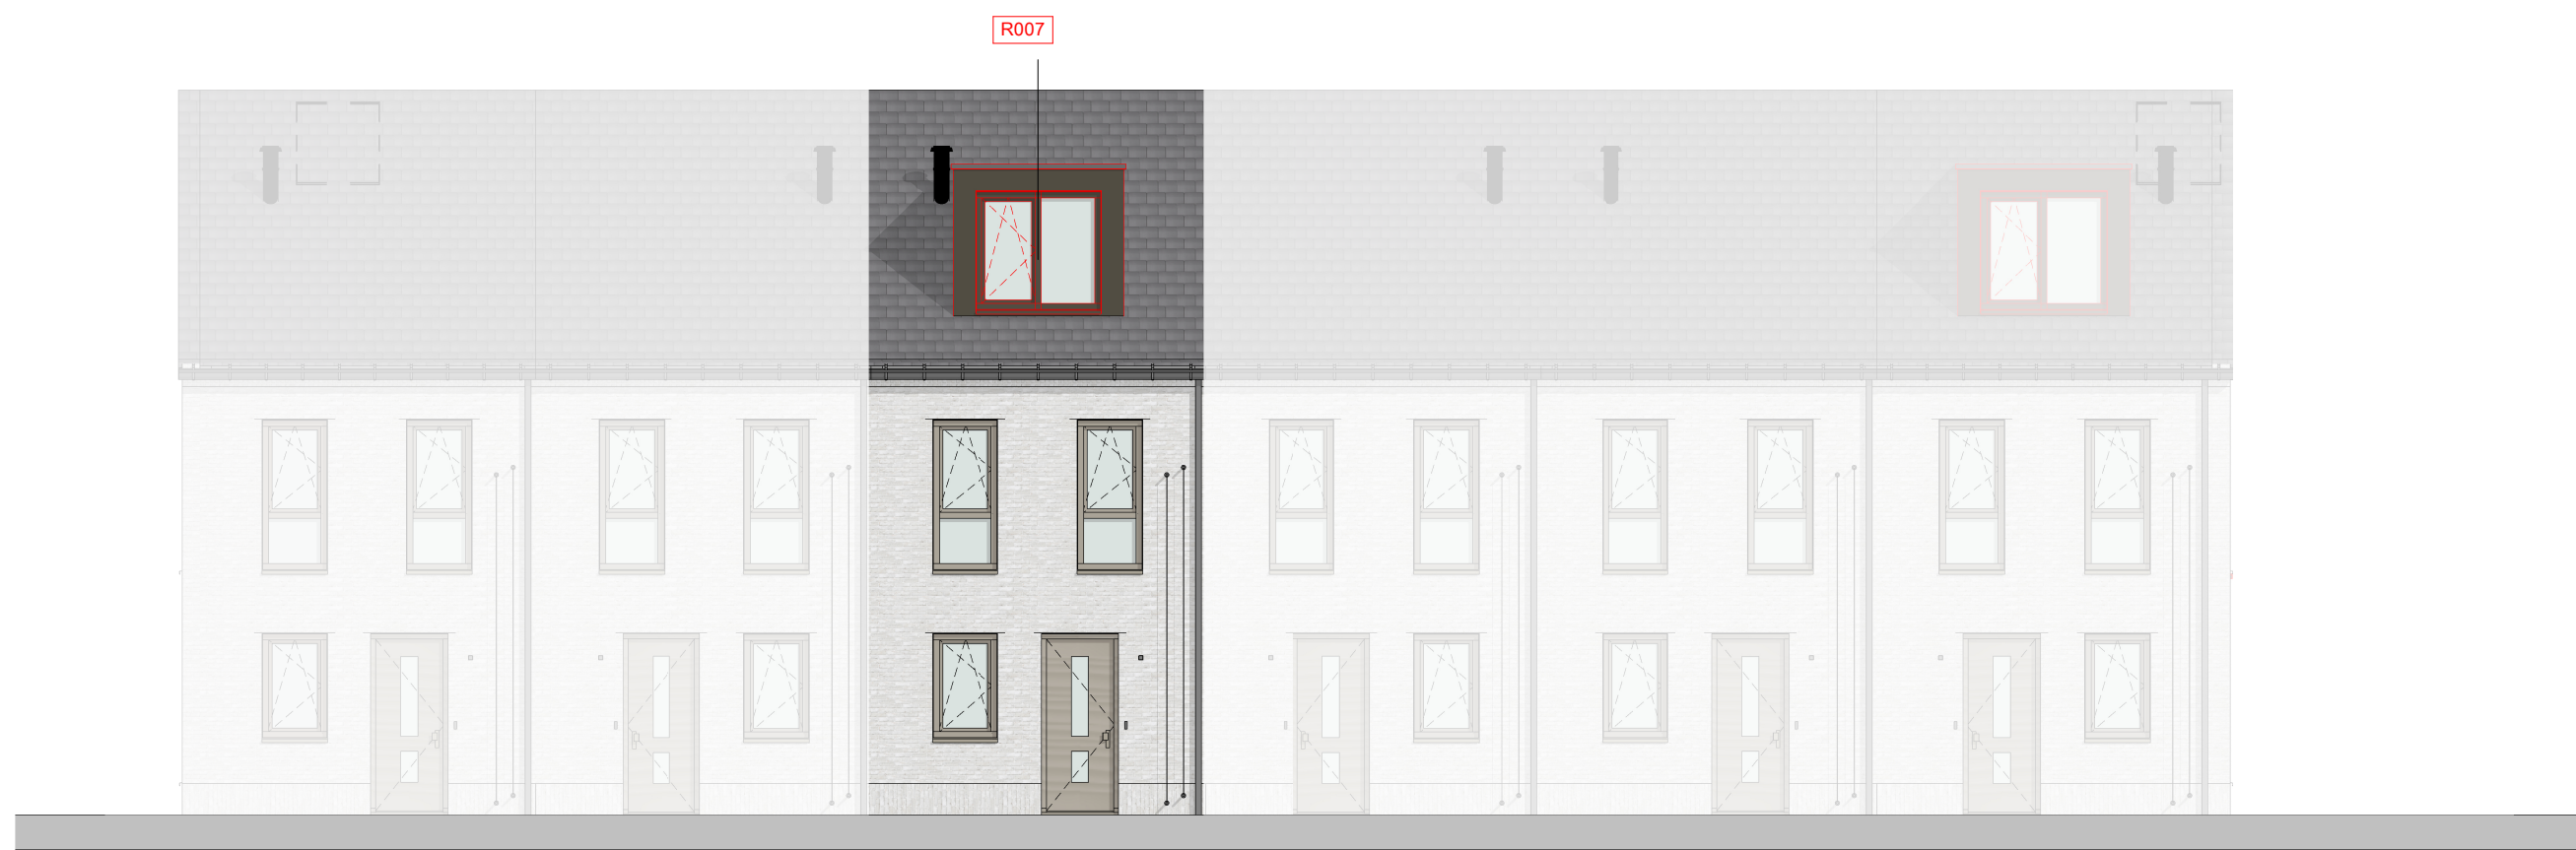

voorgevel
1 : 100




achtergevel
1 : 100

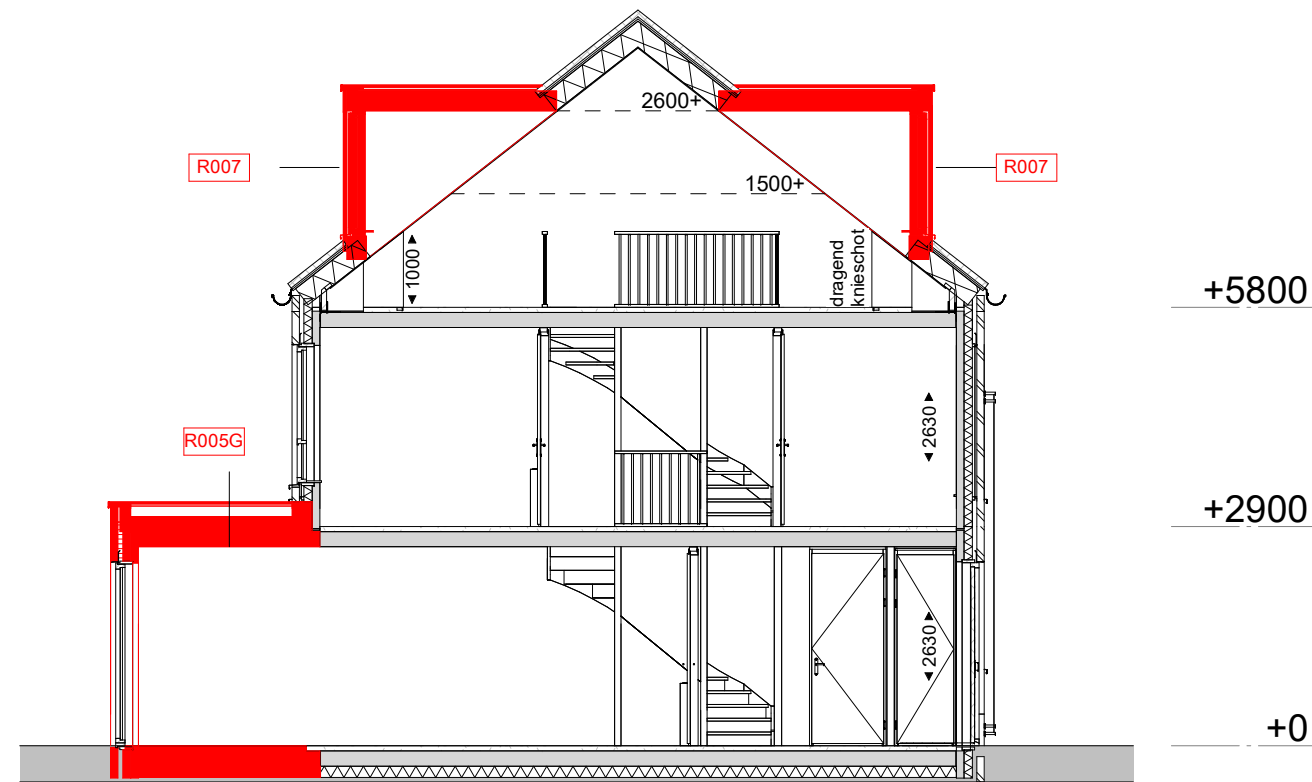


Doorsnede
1 : 100

Legenda


- R005G Uitbreiding woonkamer 2.4m
R007 Dakkapel voorzijde ca. 220cm breed

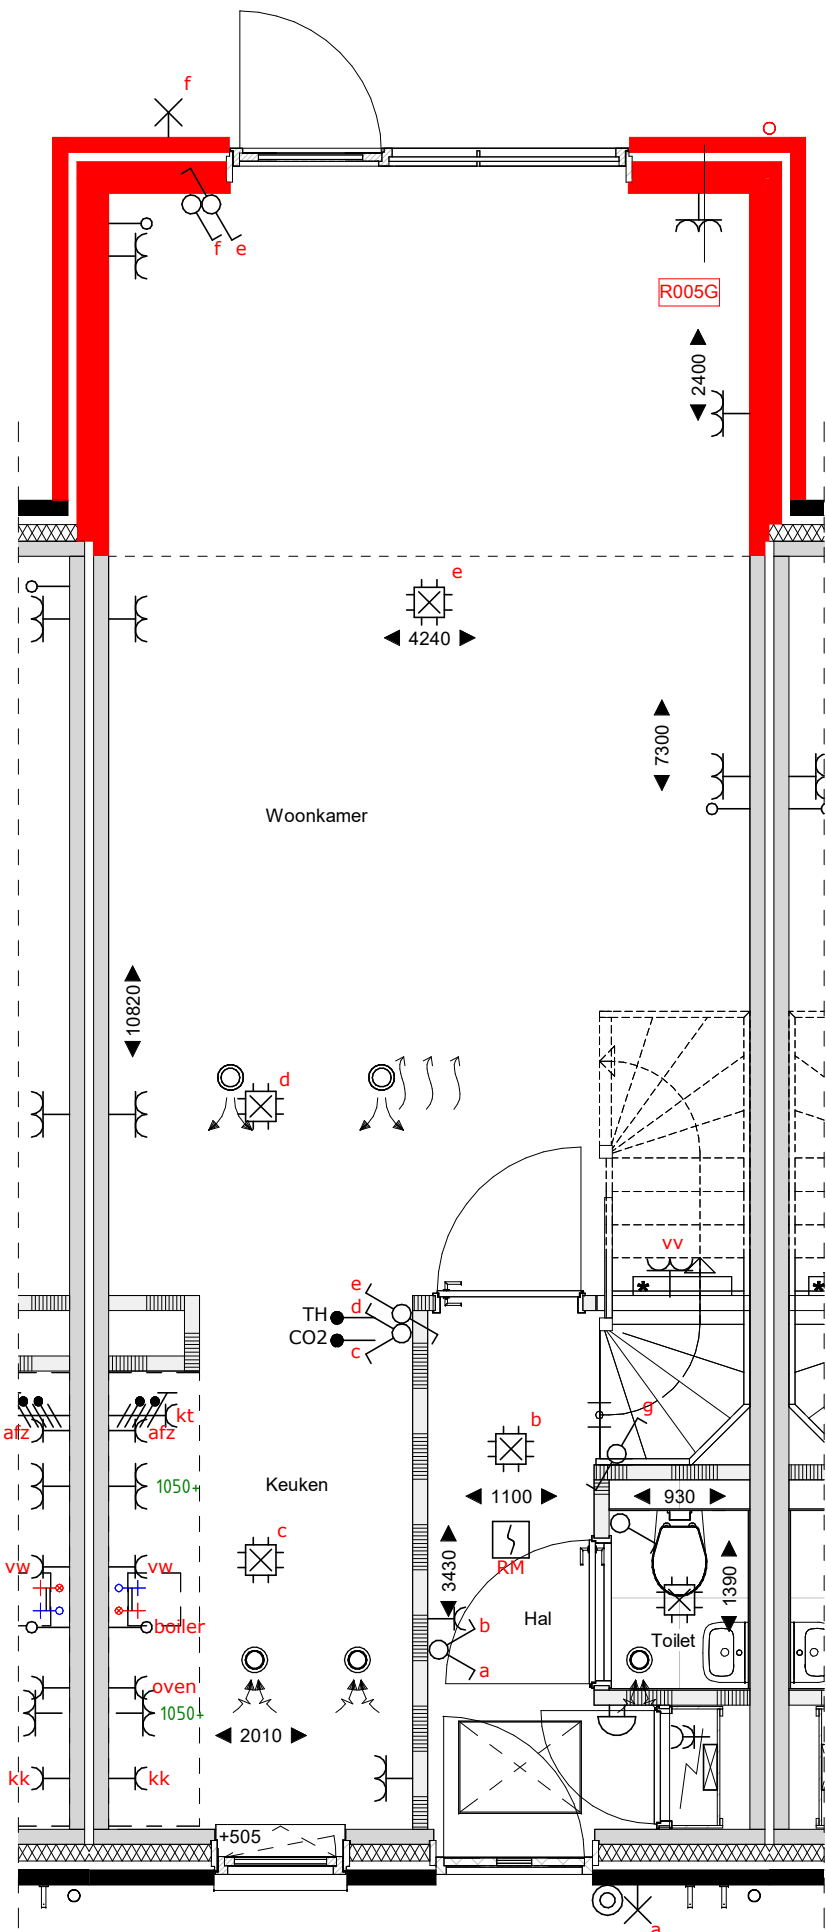

begane grond
1 : 50

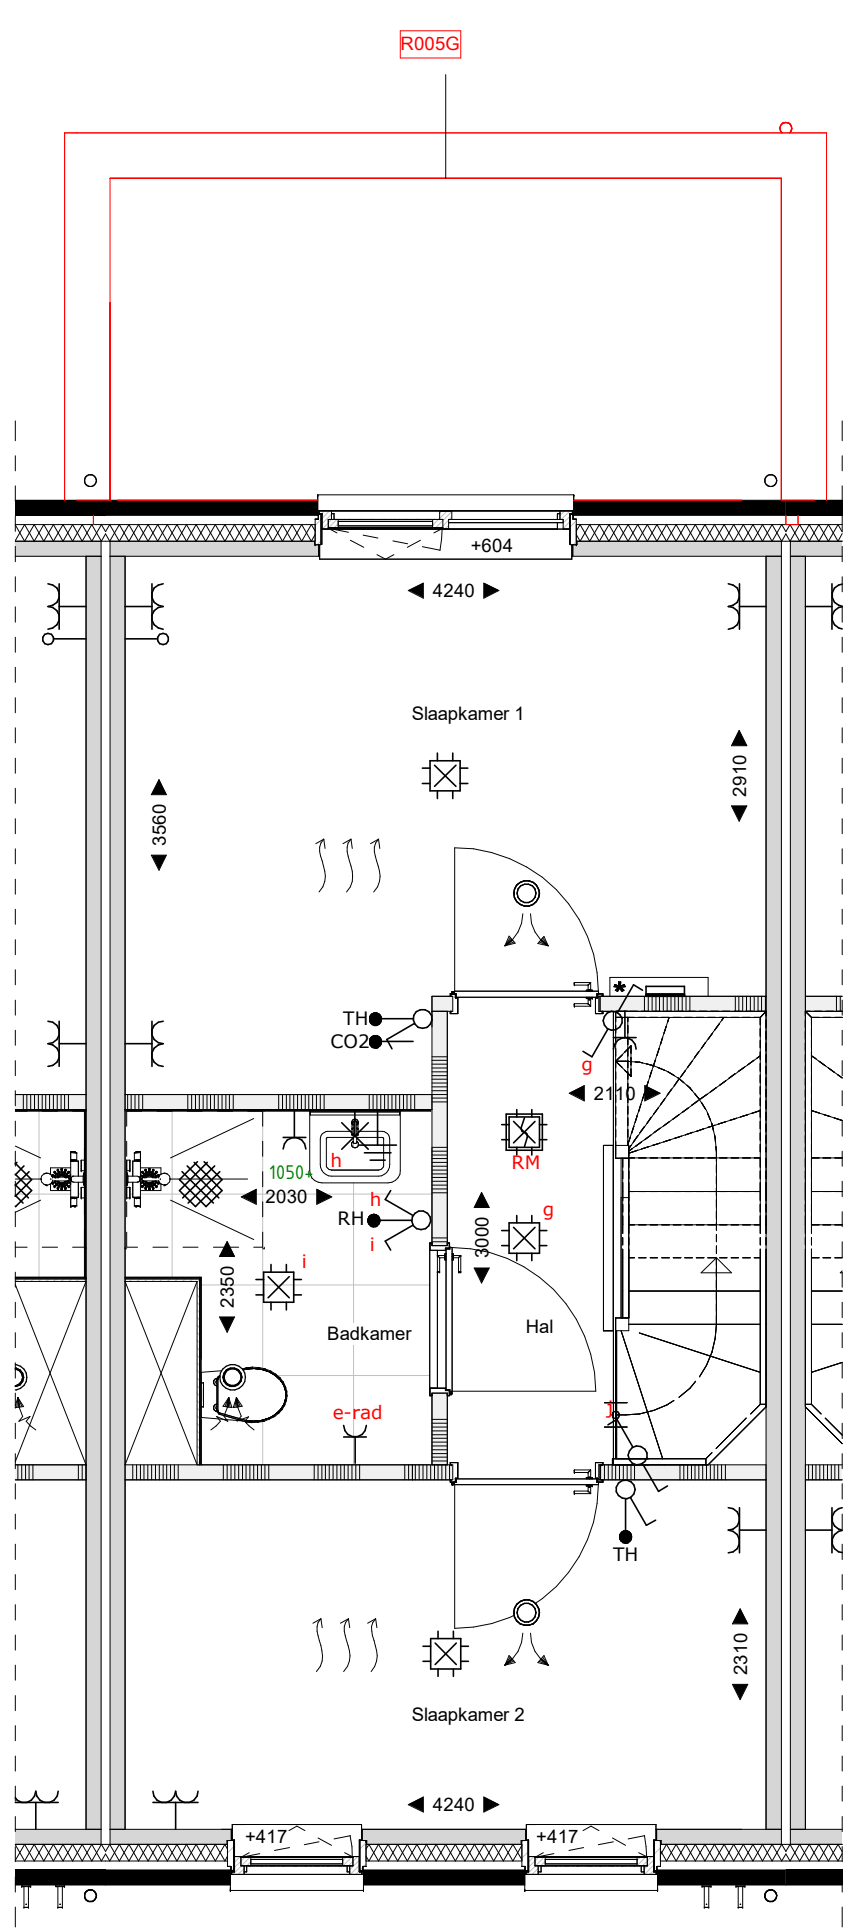


eerste verdieping
1 : 50

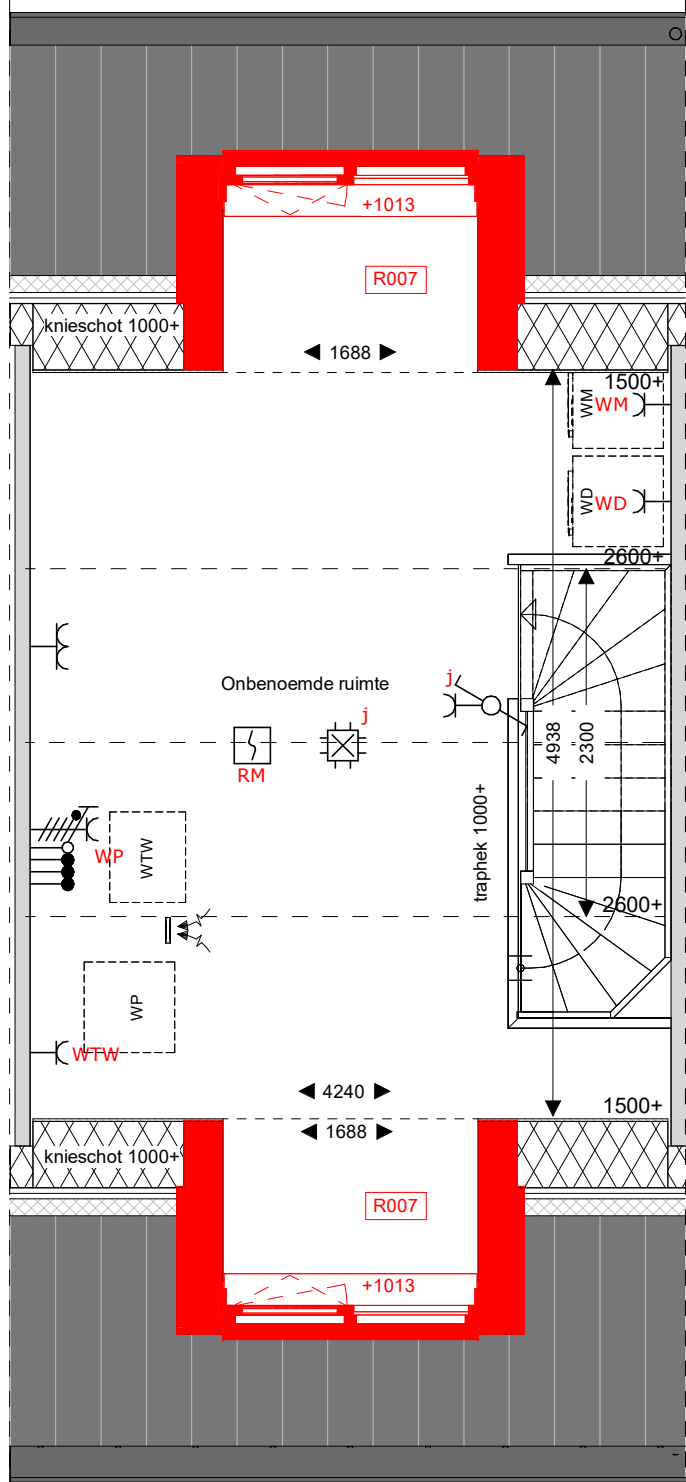

tweede verdieping
1 : 50

Er kunnen geen rechten worden ontleend aan de volgende op deze tekening aangegeven zaken:

- Artist impressies en 3D weergaves
- Situatietekening en inschrijving in openbaar gebied
- Gravelaanzichten van eventuele andere op deze tekening aangegeven bebouwing
- Weergaves van aangelegende bebouwing zoals bouwmuren, etc. zijn aan veranderingen onderhevig
- PV panelen, definitief aantal PV panelen is afhankelijk van de definitieve BEHG berekeningen. Indikatieve situering van de PV panelen is weergegeven op deze tekening
- Dakdopvoeren, definitieve positie doorvoeren is afhankelijk van de definitieve installaties. Indikatieve situering van de doorvoeren is weergegeven op deze tekening
- De op de tekening aangegeven maatvoeringen zijn in millimeters, excl. (ruimte) afwerkingen en kunnen in de praktijk 1 à 2% afwijken
- De plaatsnamen zijn qua maatvoering niet geschikt voor opstellen door koper aan derden

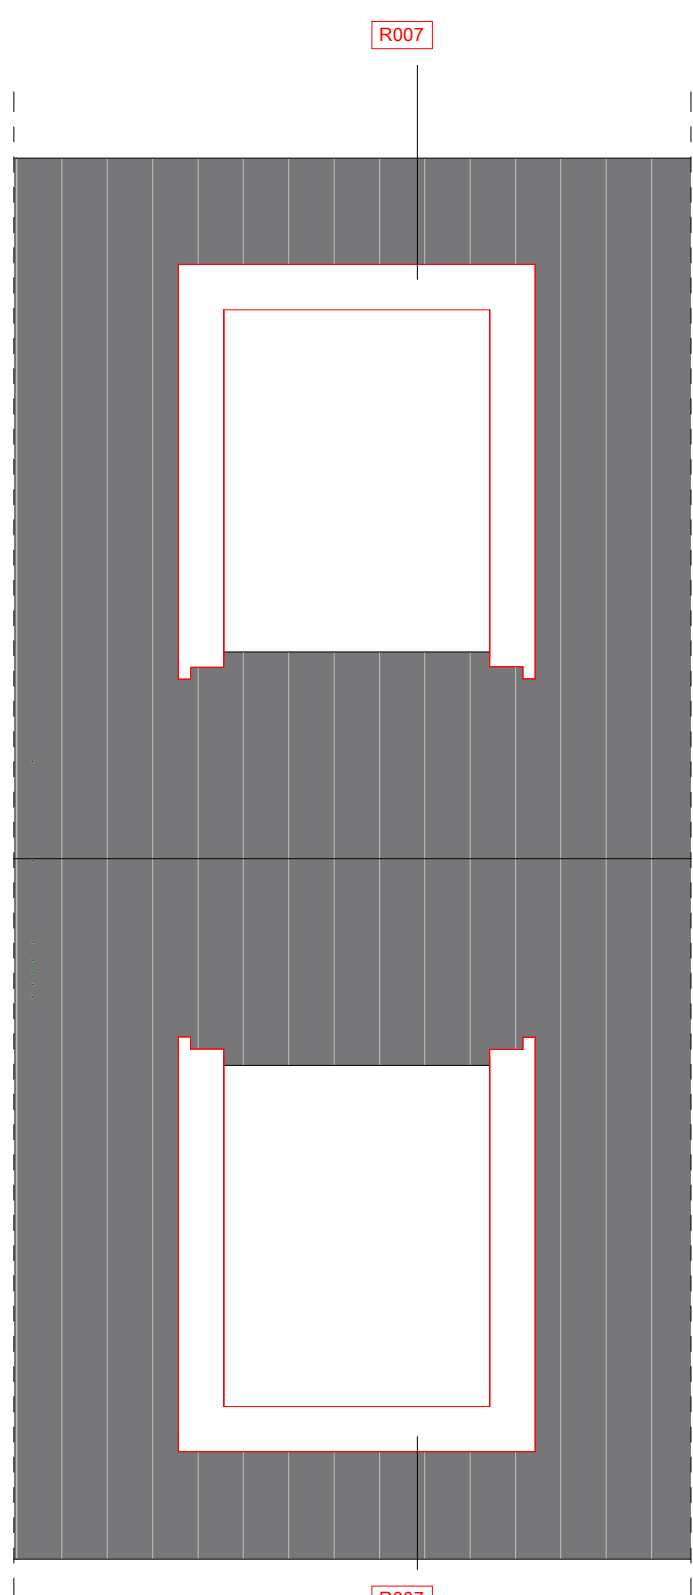

dakaanzicht
1 : 50

Renvooi

- | | | | | | |
|--|----------------------------------|--|--|--|--|
| | metselwerk | | opstelplaats wasmachine/wasdroger | | HWA |
| | isolatie | | Wasmachine en WTW | | overdort ten behoeve van afwerking van de HWA op eigen terrein ipv overgang kavel naar openbaar gebied |
| | prefab beton | | Wasmachine en WTW | | bevestiging spandraden |
| | gasbeton binnenwanden | | meterkast | | kruipkust |
| | houten gevel (type B1, B3 en E7) | | kozijn Verdi met rooster en achterhout | | vloerverwarming |
| | metalstuk scheidingswand | | 505+ | | geplaat in vensterbank |

opdrachtgever

project

fase

onderwerp

BPD Ontwikkeling BV
Reeve veld 4, Kampen
68 woningen
Verkoop
E6A_optietekening_2

schaal 1:100

formaat A1

datum 17-03-2025

status Definitief

projectnr 40931

bouwnummer 20, 22

sacn

Sacn bv
Burg. Reekweg 28
8021 EW Zwolle
T 0924 221400
info@sacn.nl
www.sacn.nl