




voorgevel  
1 : 100




achtergevel  
1 : 100

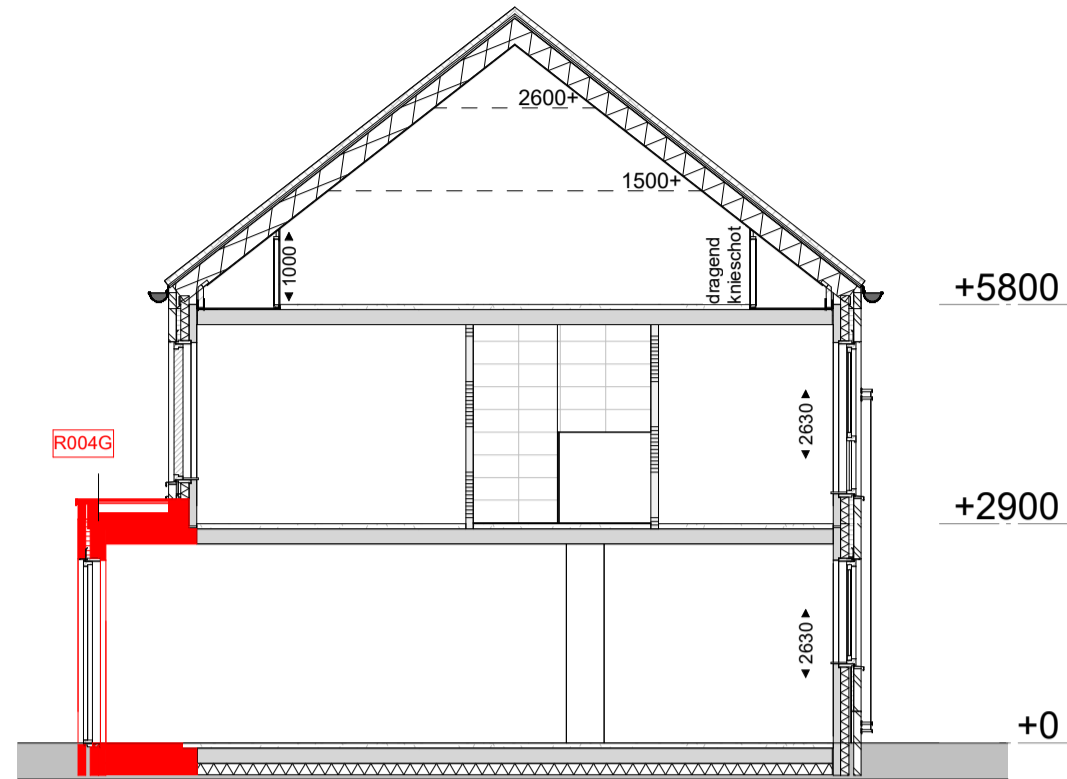


doorsnede  
1 : 100

#### Legenda


- R003 Trapkast begane grond
- R004G Uitbreiding woonkamer 1,2m
- R006 Dakraam afmeting ca. 114x118cm (bth)
- R009 Dubbele openslaande deuren
- R009B Dubbele openslaande deuren 440mm breder
- R010 Schulpui
- R010B Schulpui 440mm breder

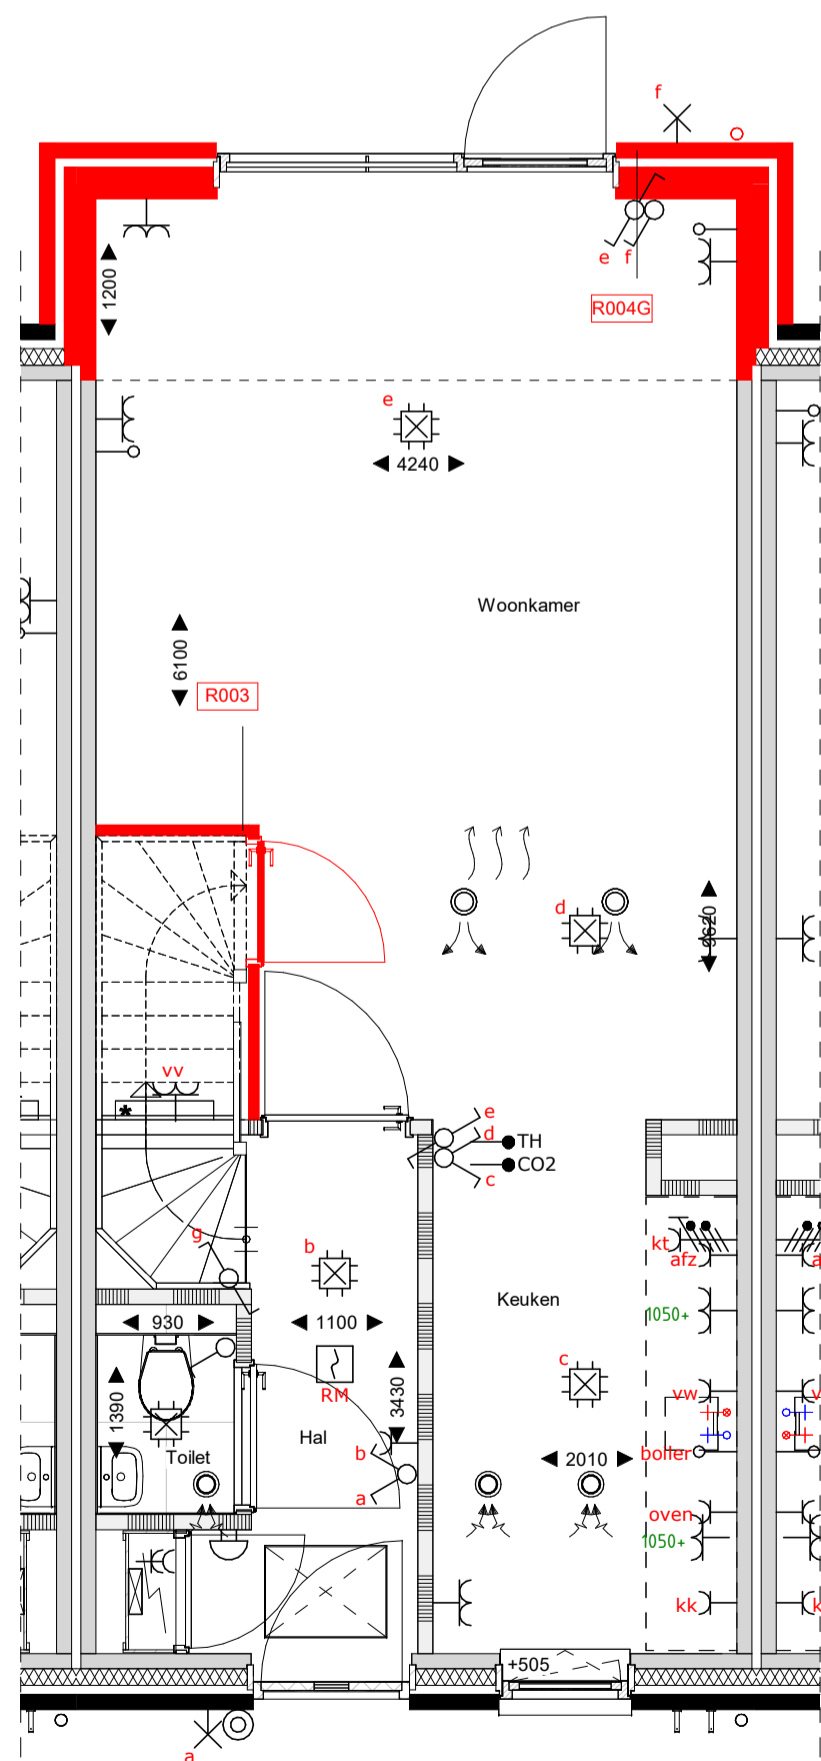


begane grond  
1 : 50

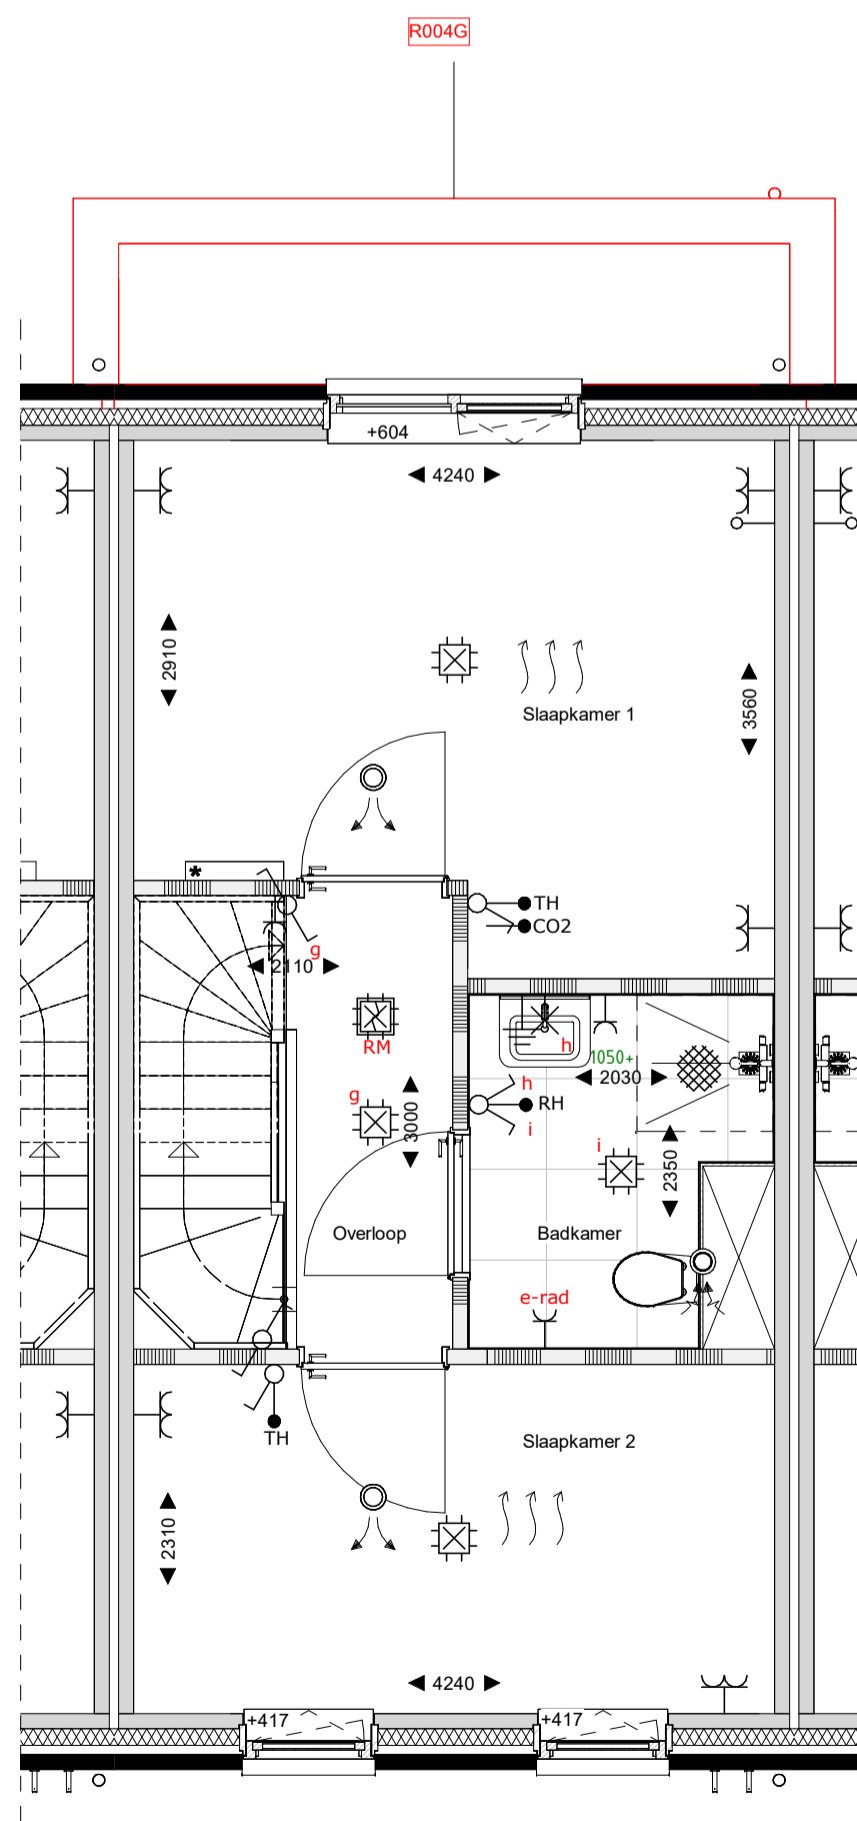

eerste verdieping  
1 : 50

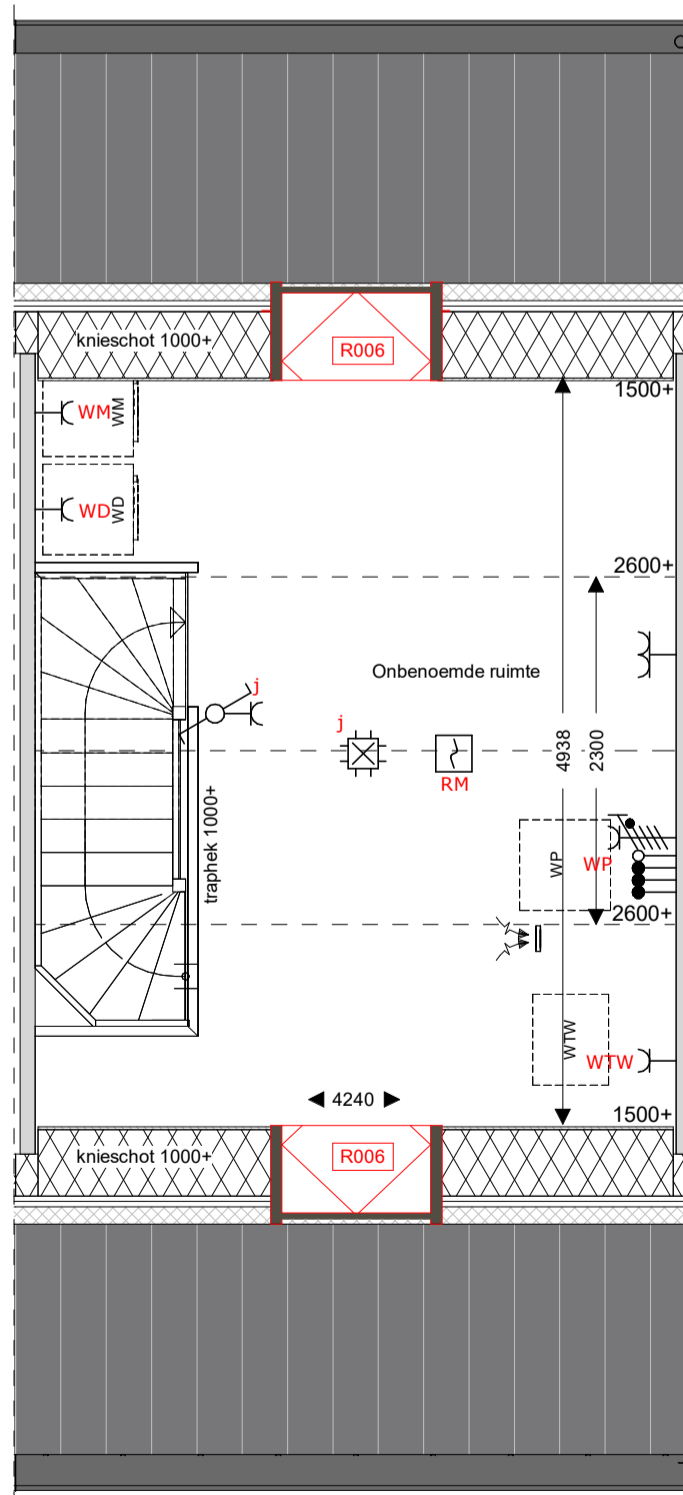

tweede verdieping  
1 : 50

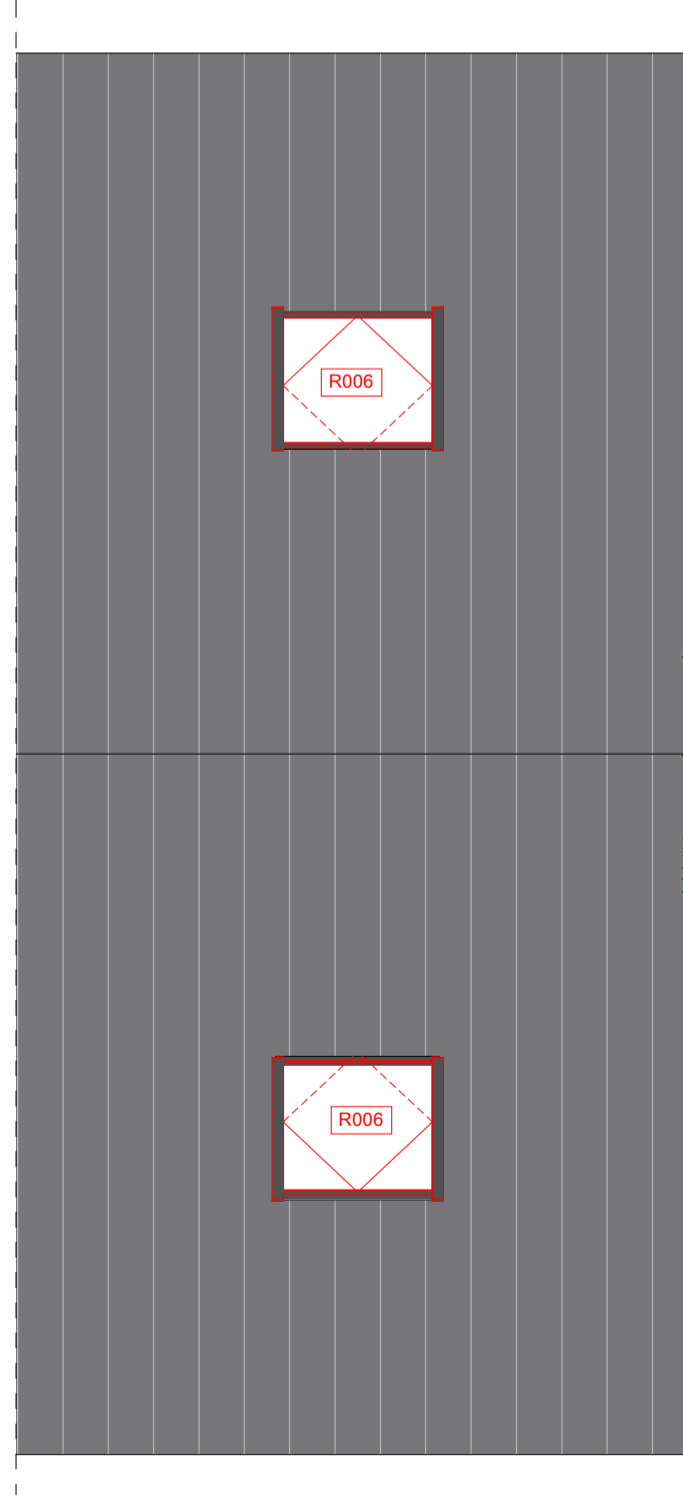

dakaanzicht  
1 : 50



sac  
con

Saccon bv  
Burg. Reekersweg 28  
8021 EW Zwolle  
T 0522 422140  
E info@saccon.nl  
I www.saccon.nl

#### Renvooi

	metselwerk		opstelplaats wasmachine/wasdroger		zonnepaneel		HWA
	isolatie		Wasmachine en WTW		vloermuiskast		bevestigings spandraden
	prefab beton		Wasmachine en WTW		kruipkust		vloerverwarming
	gasbeton binnenwanden		meterkast		geplaatst in versterkerbank		indicatie hoogte bovenkant versterkerbank
	houten gevel (type B1, B3 en E7)		kozijn Verdi met rooster en achterhout				
	metalstud scheidingwand						

opdrachtgever  
project  
fase  
onderwerp

BPD Ontwikkeling BV  
Reeve veld 4, Kampen  
68 woningen  
Verkoop  
E6A\_optietekening\_1

schaal  
formaat  
datum  
status

projectnr  
bouwnummer


1:100  
A1  
17-03-2025  
Definitief  
40931  
19, 21



voorgevel  
1 : 100




achtergevel  
1 : 100

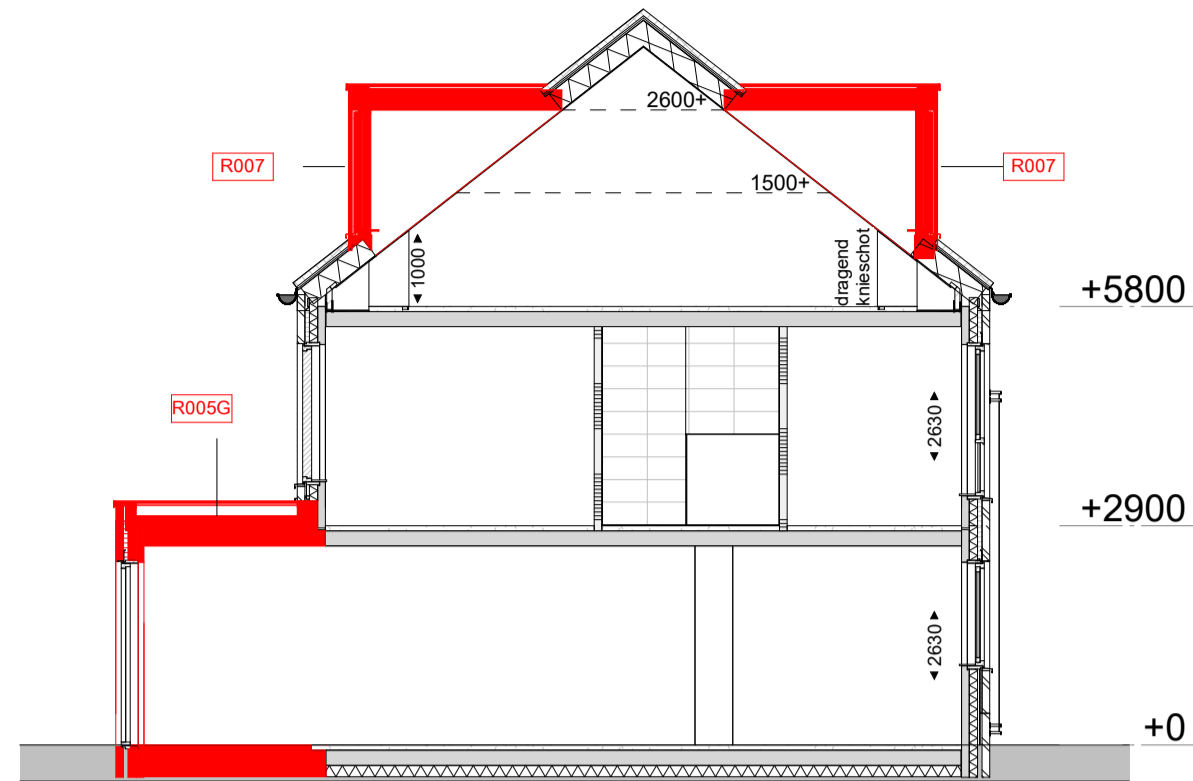


Doorsnede  
1 : 100

Legenda


R005G Uitbreiding woonkamer 2.4m  
R007 Dakkapel voorzijde ca. 220cm breed

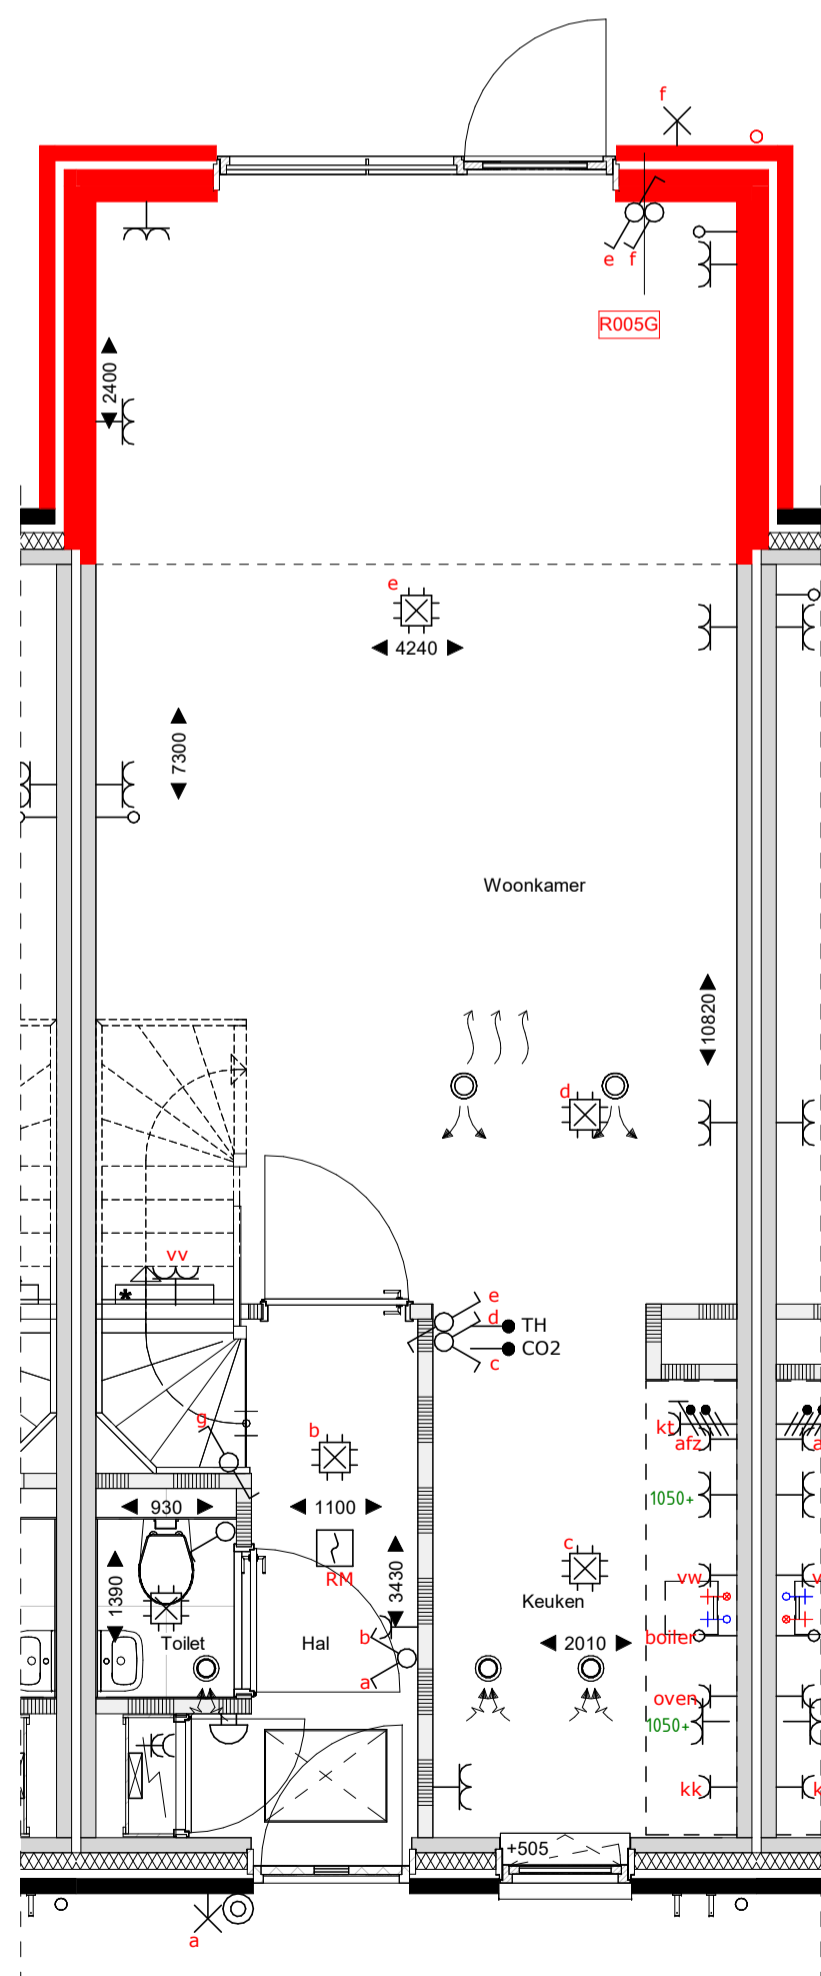


begane grond  
1 : 50

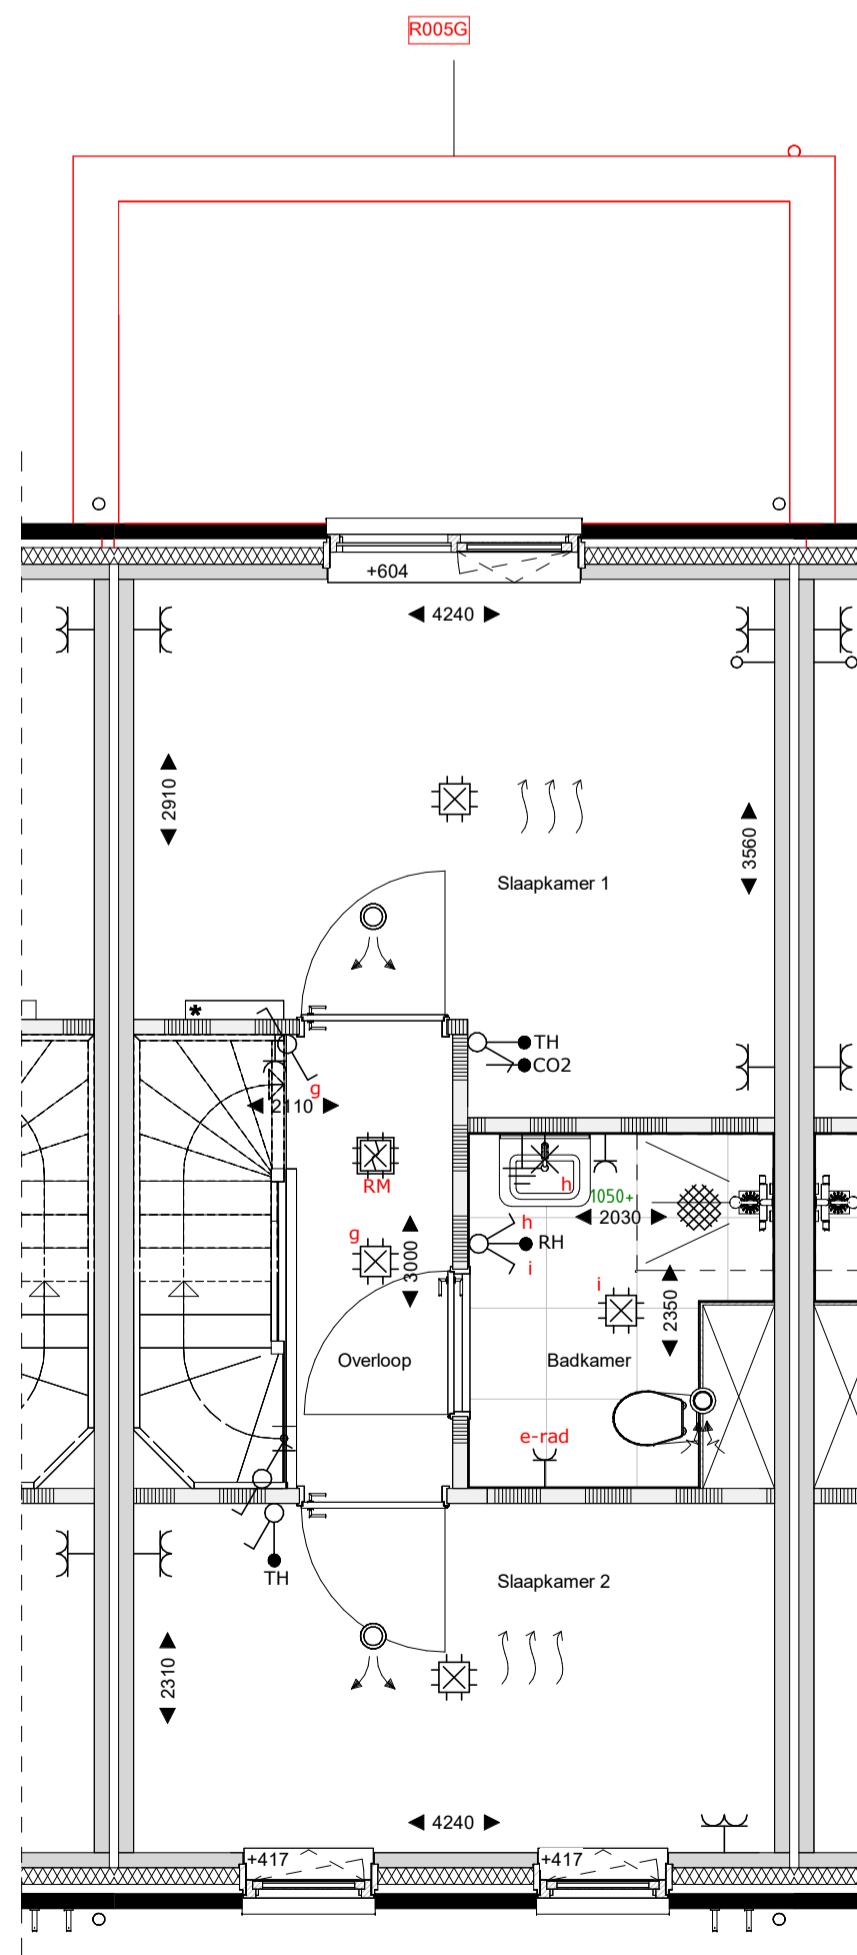

eerste verdieping  
1 : 50

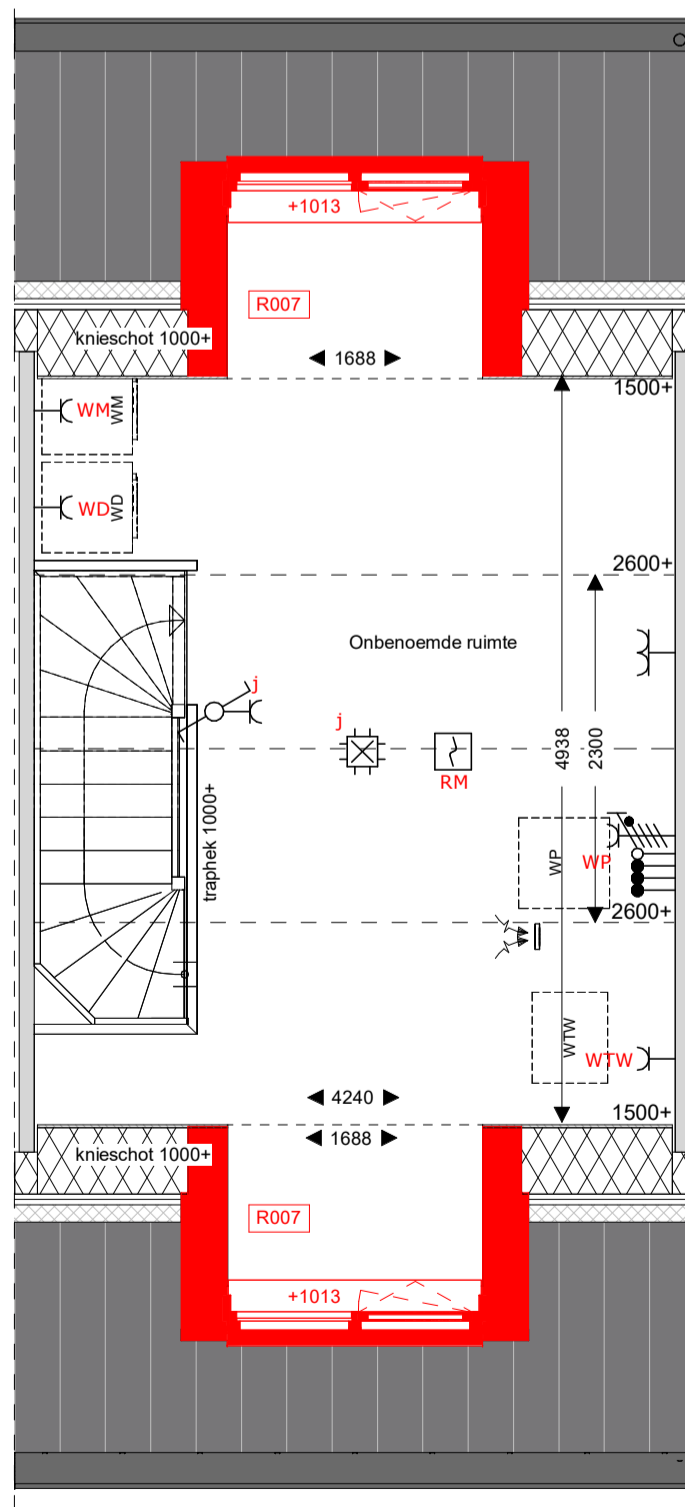

tweede verdieping  
1 : 50

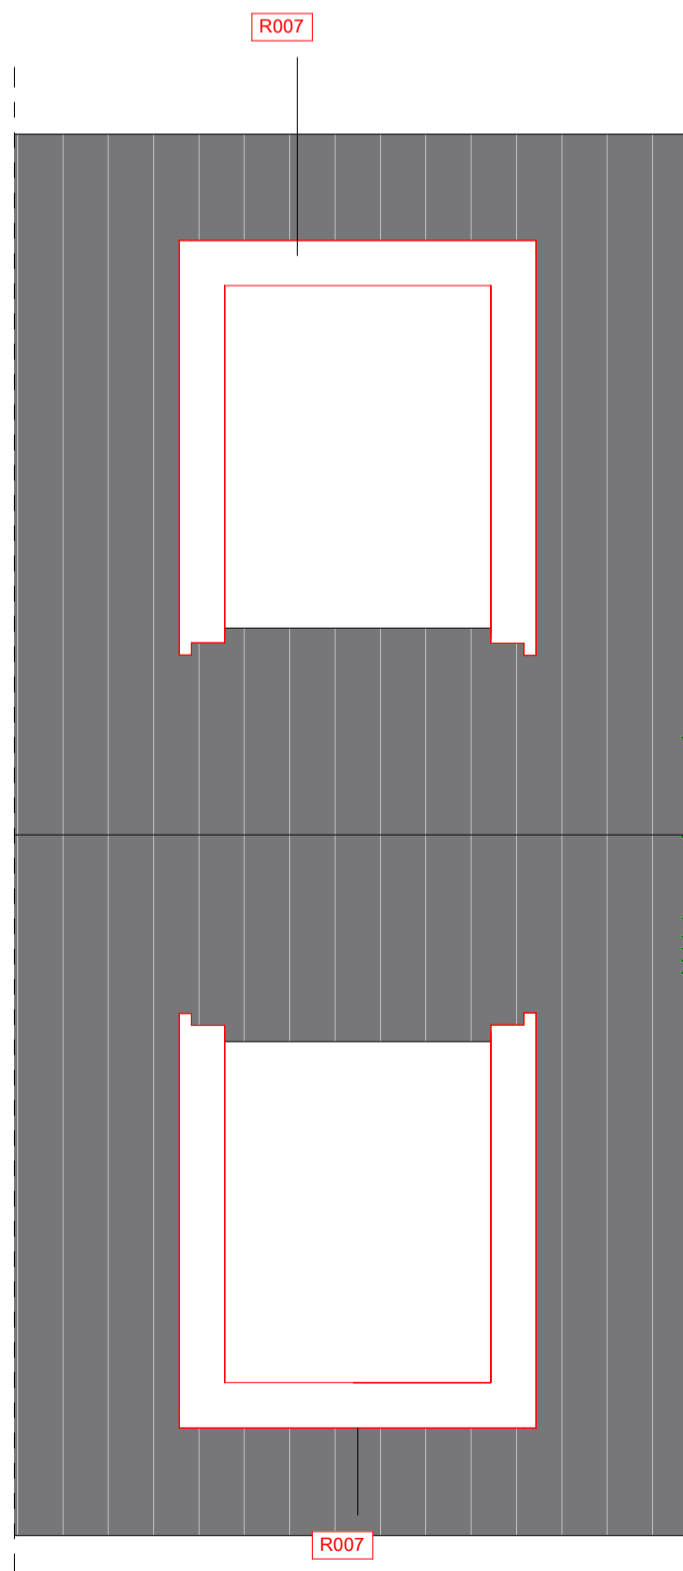


dakaanzicht  
1 : 50



sac  
con

Saccon bv  
Bunn. Reekwag 28  
8021 EW Zwolle  
T 0924 423410  
E info@saccon.nl  
I www.saccon.nl

Renvooi

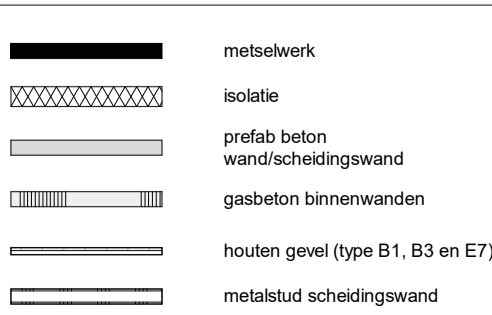

opdrachtgever  
project  
fase  
onderwerp

BPD Ontwikkeling BV  
Reeve veld 4, Kampen  
68 woningen  
Verkoop  
E6A\_optietekening\_2

schaal  
formaat  
datum  
status

1:100  
A1  
17-03-2025  
Definitief

projectnr  
bouwnummer

40931  
19, 21