


opdrachtgever
project
van
fase
onderwerp


BPD Ontwikkeling BV
Reeve veld 4, Kampen
68 woningen
Verkoop
E6A_optietekening_1

schaal	1:100
formaat	A1
datum	17-02-2026
status	Definitief


projectnr	40931
bouwnummer	23

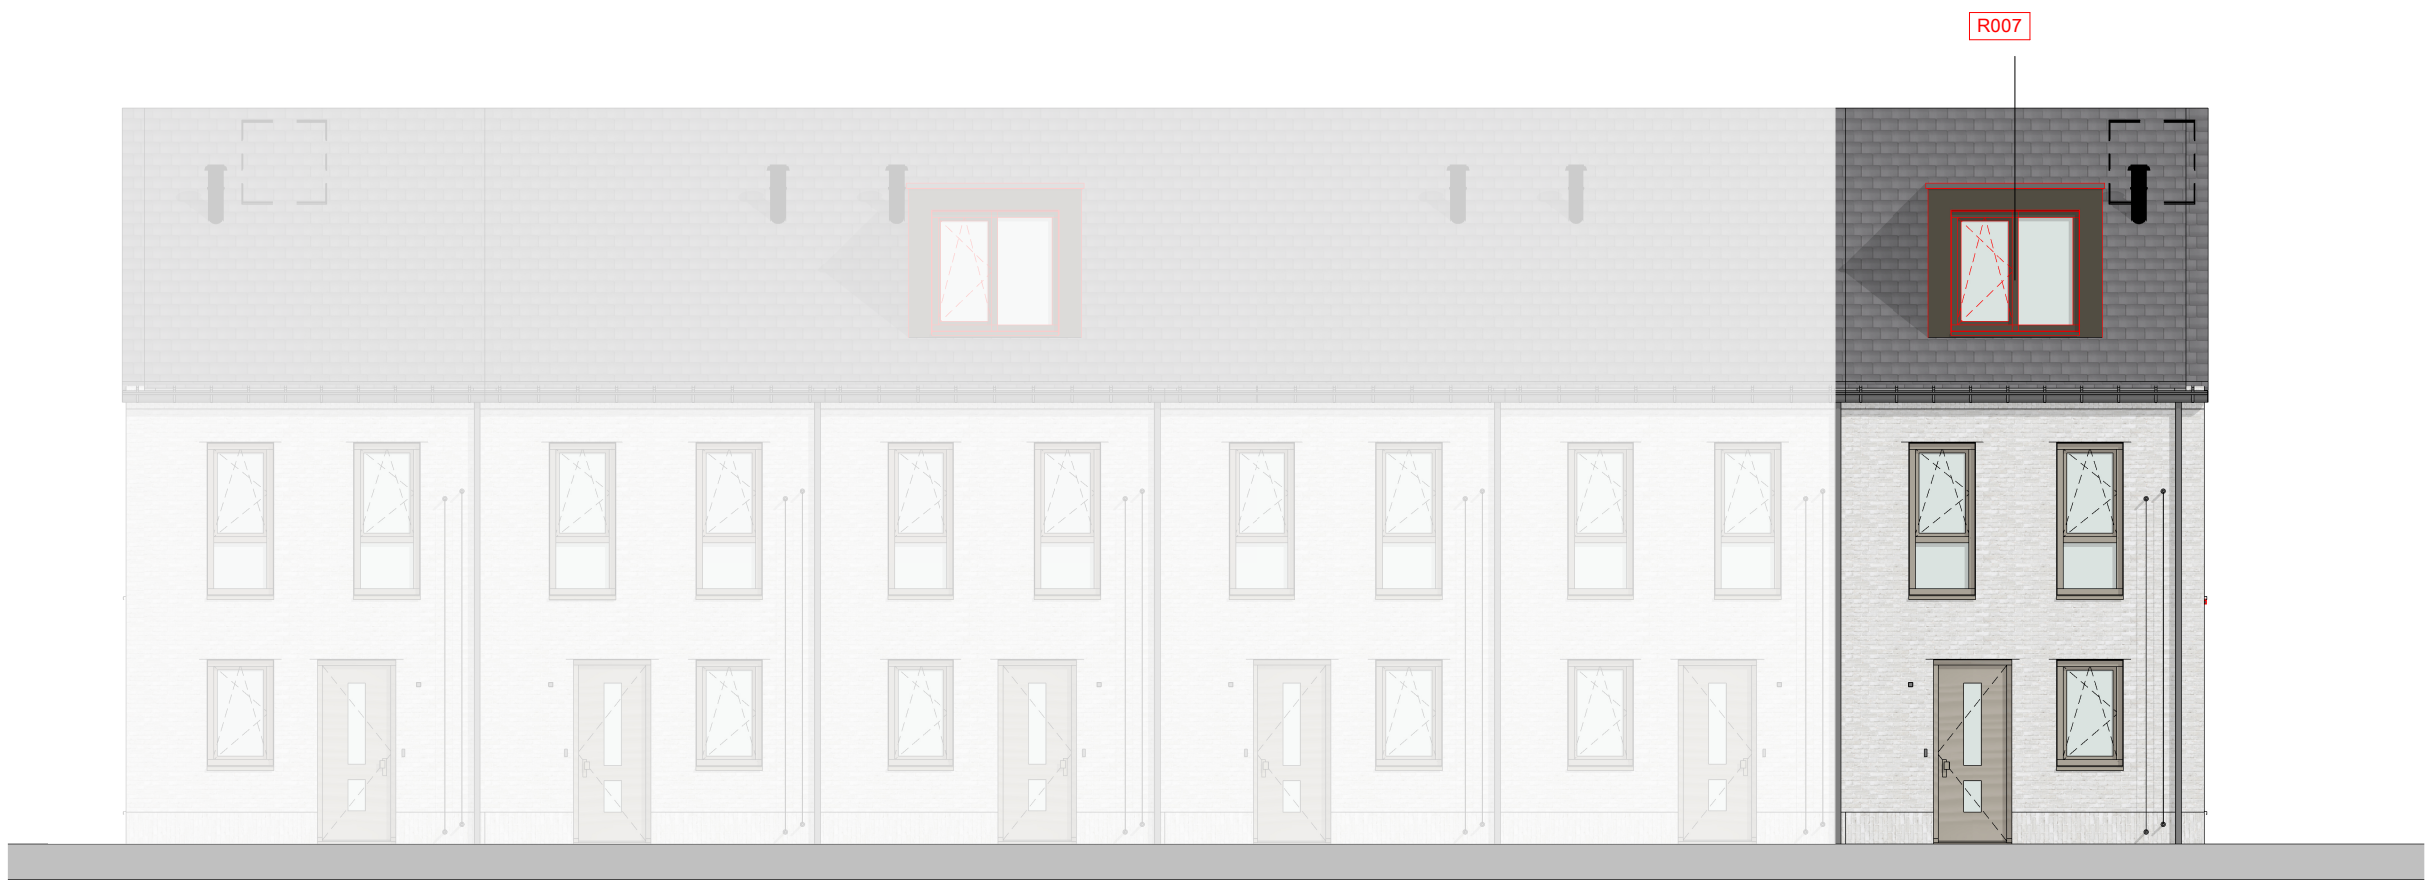


voorgevel
1 : 100

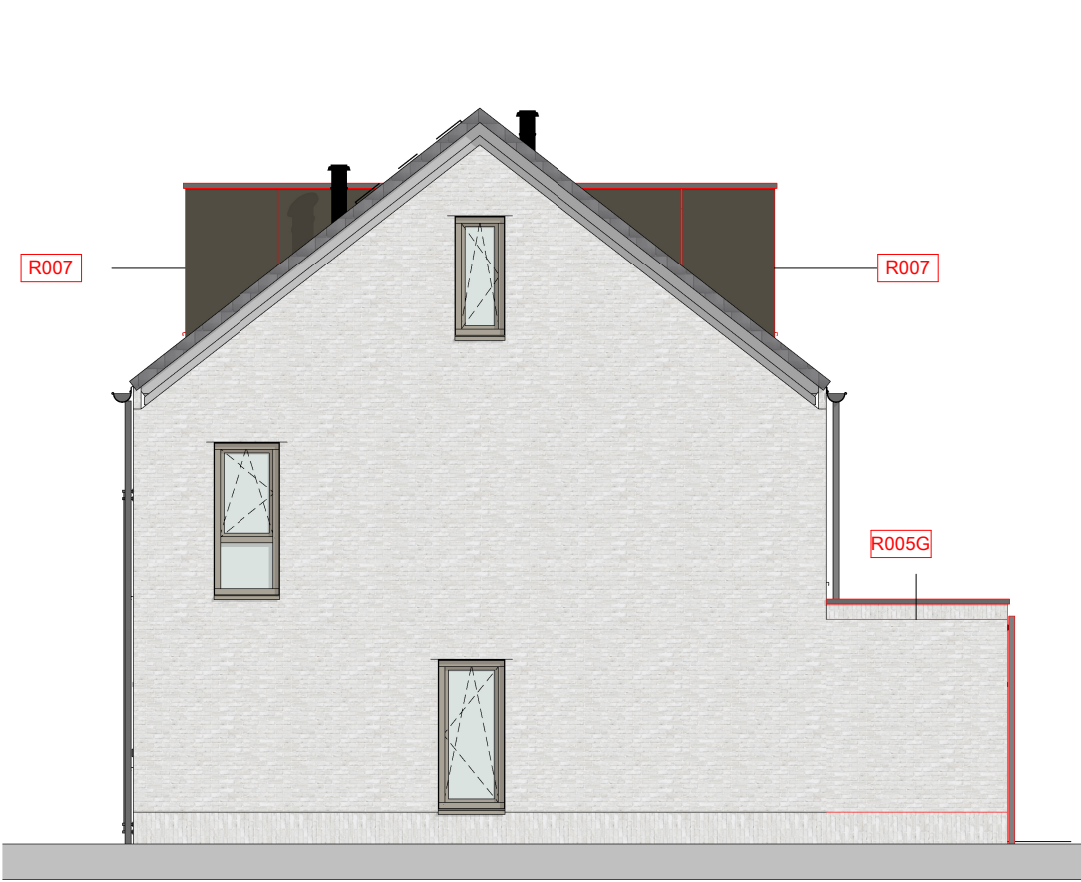

rechtergevel
1 : 100

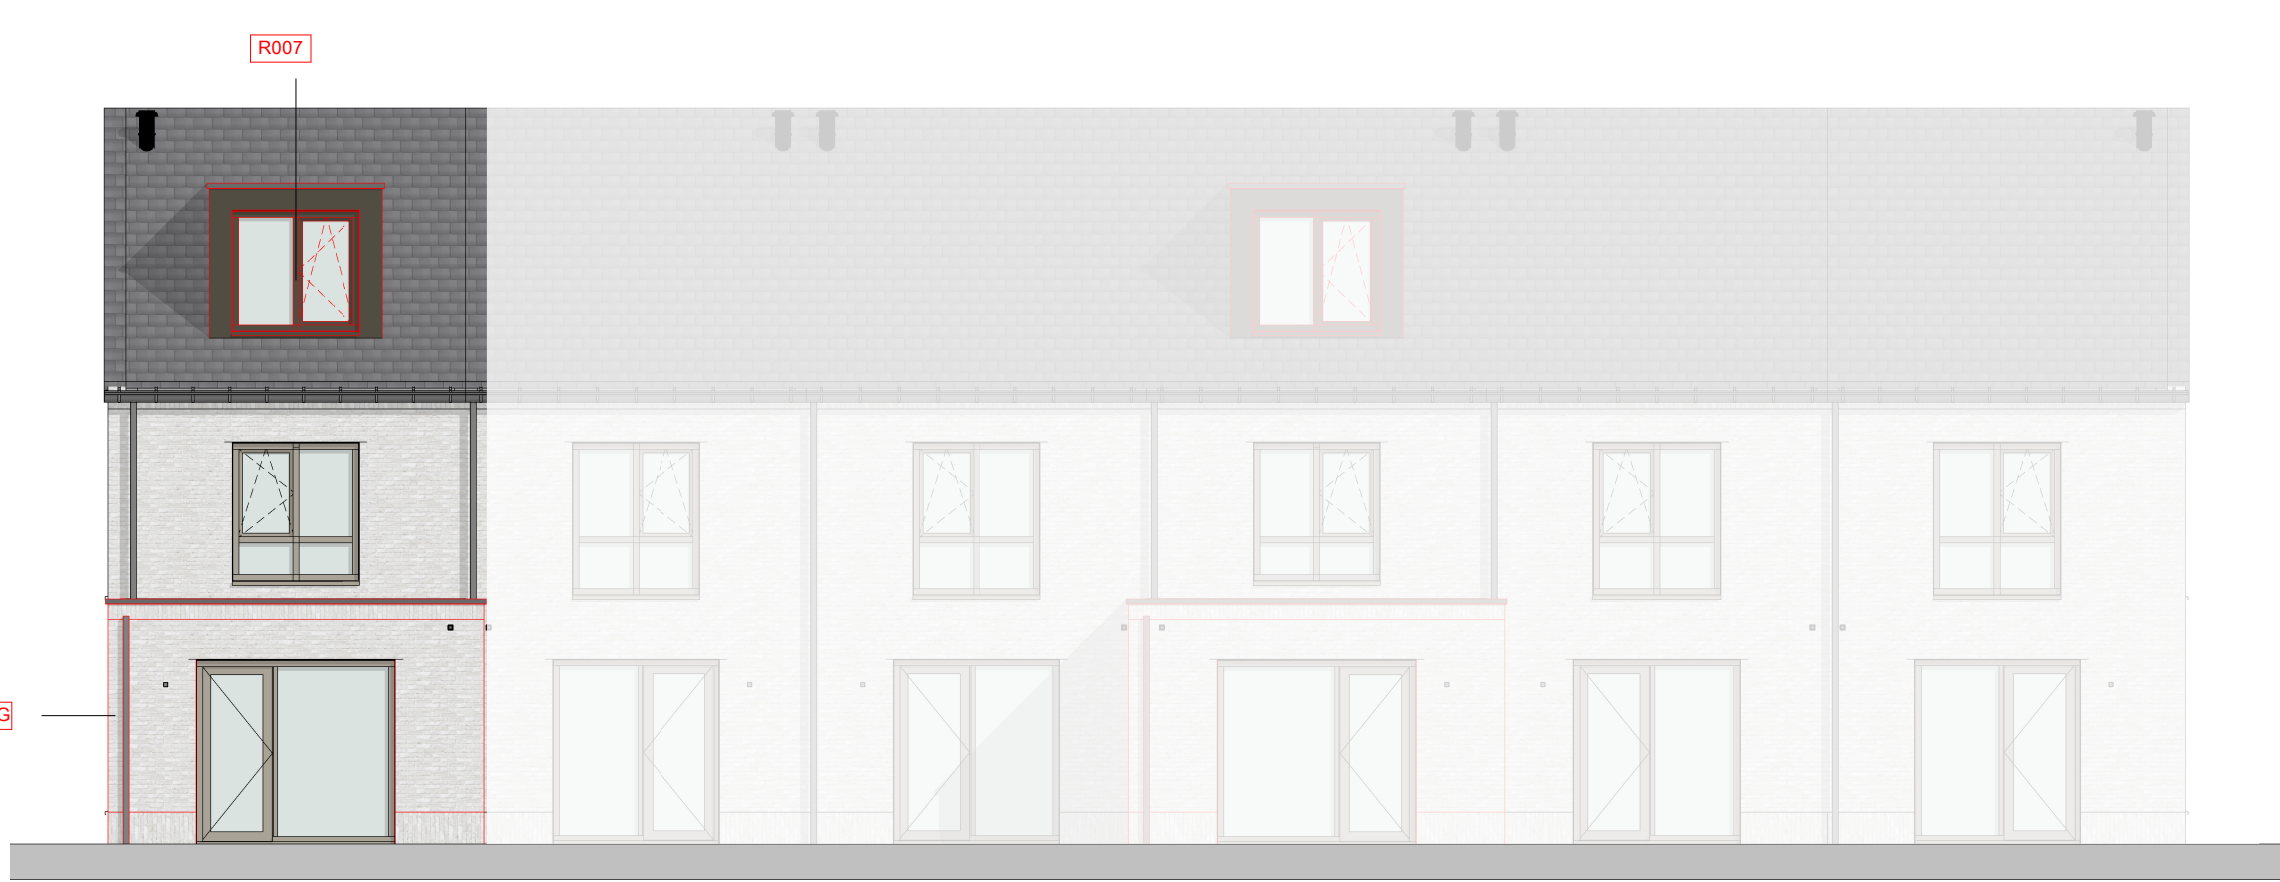


achtergevel
1 : 100

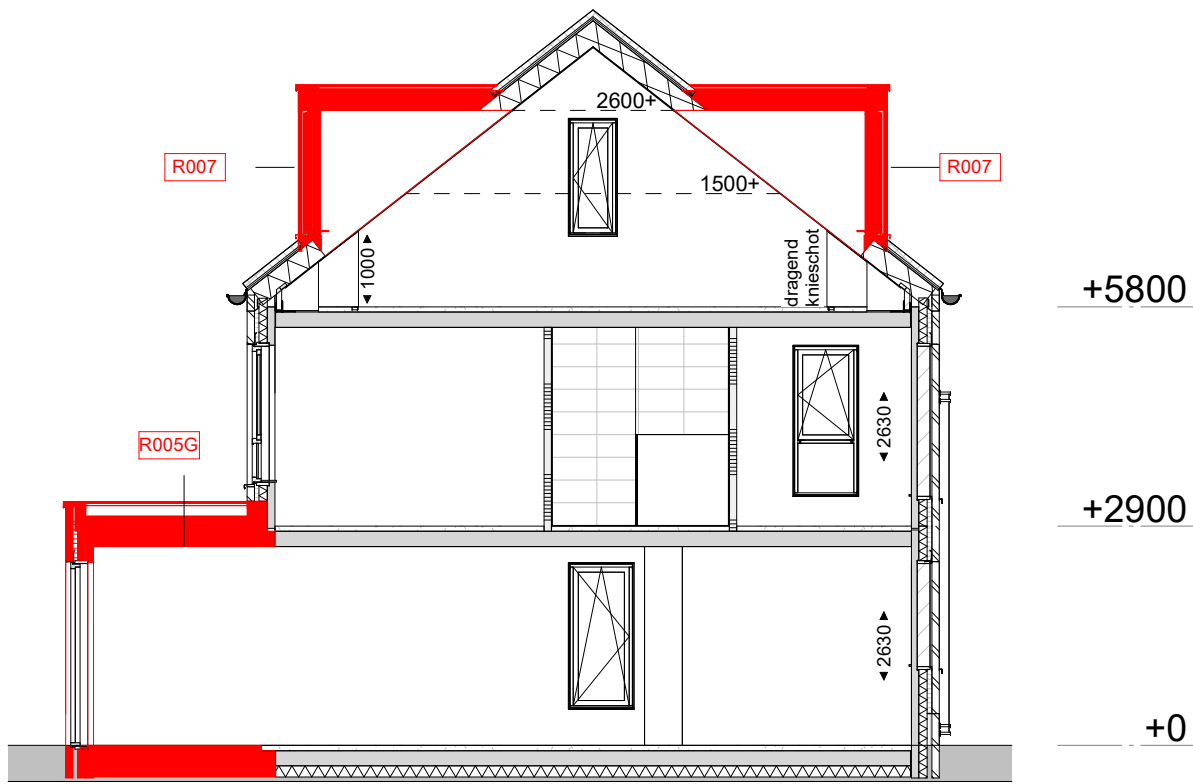


Doorsnede
1 : 100

Legenda


- R005G Uitbreiding woonkamer 2.4m
R007 Dakkapel voorzijde ca. 220cm breed

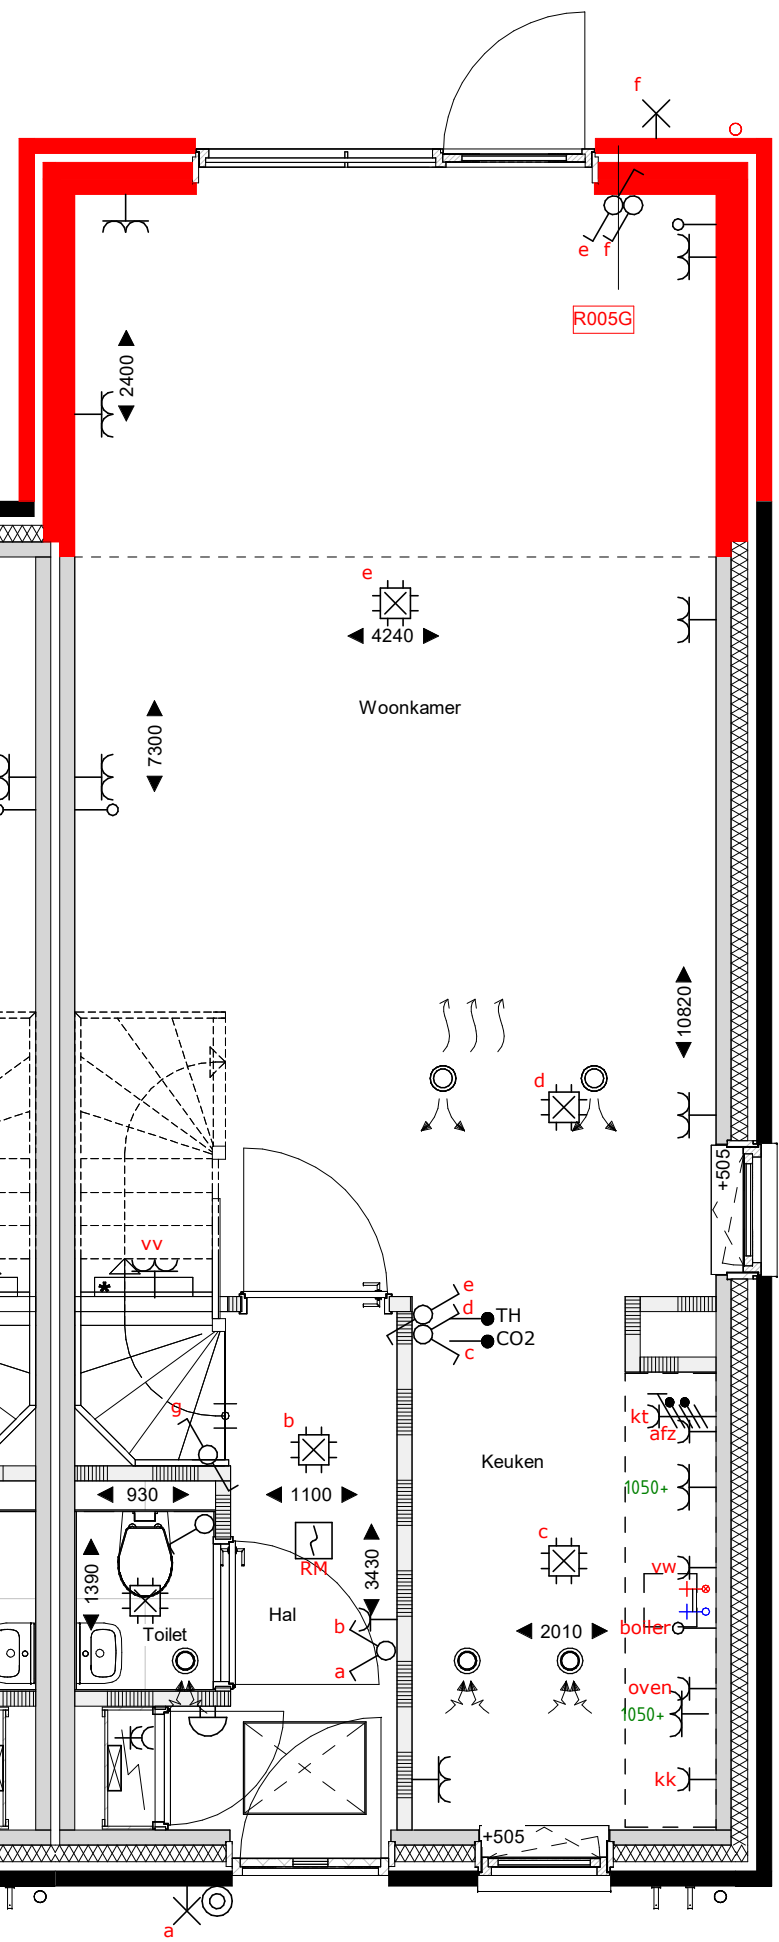

begane grond
1 : 50

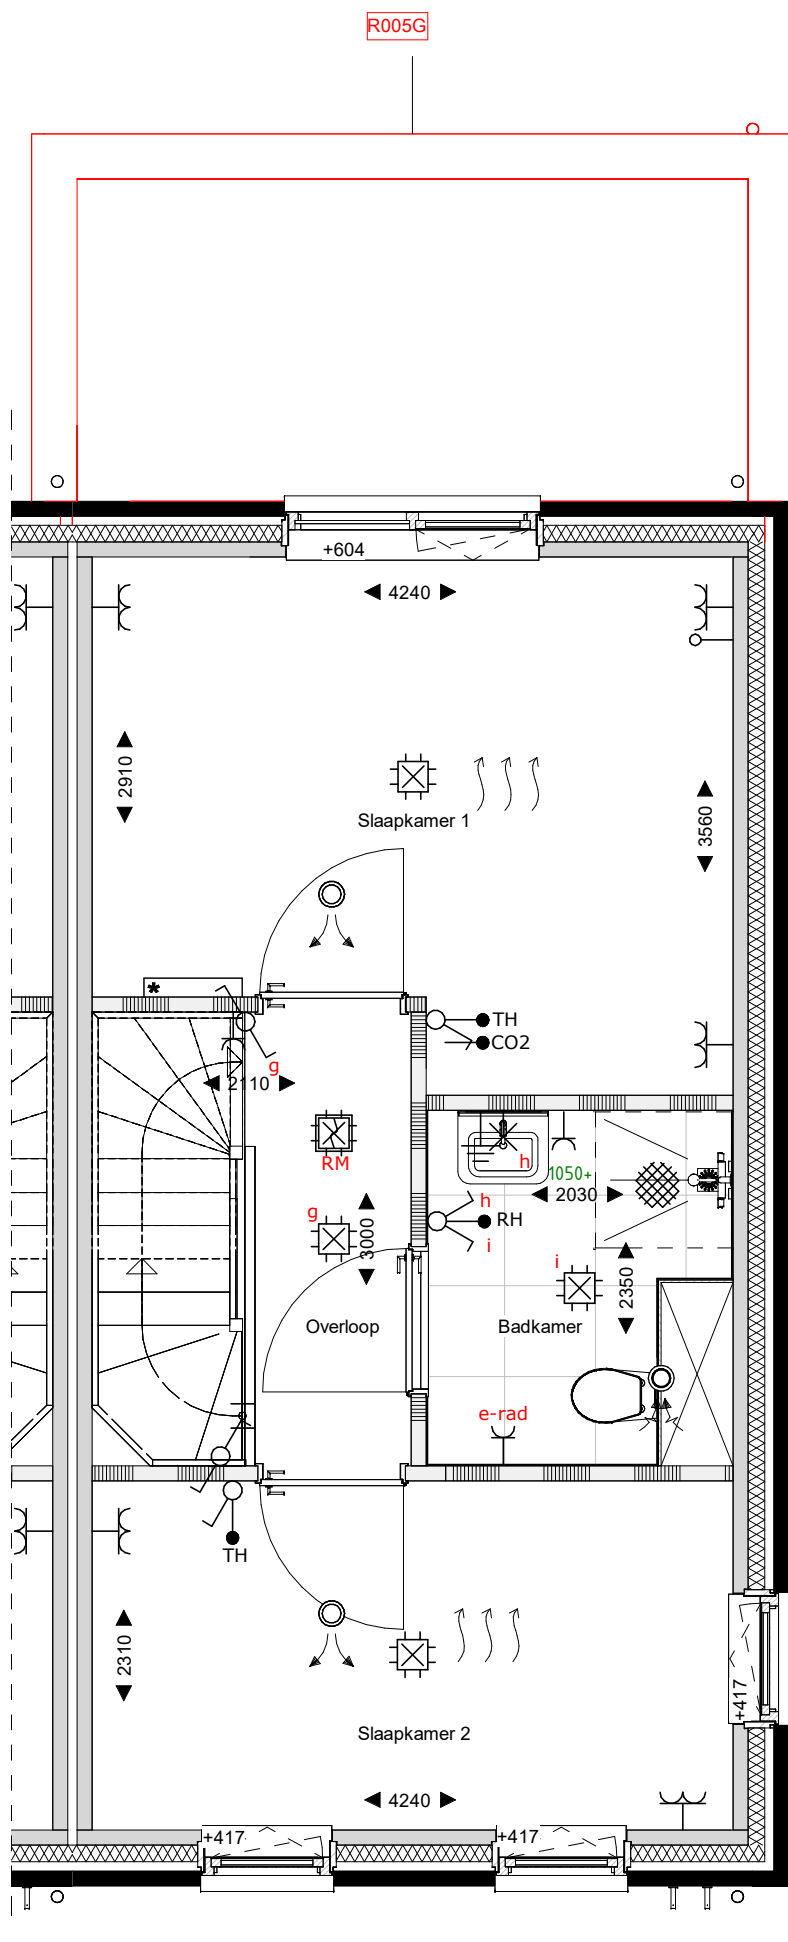


eerste verdieping
1 : 50

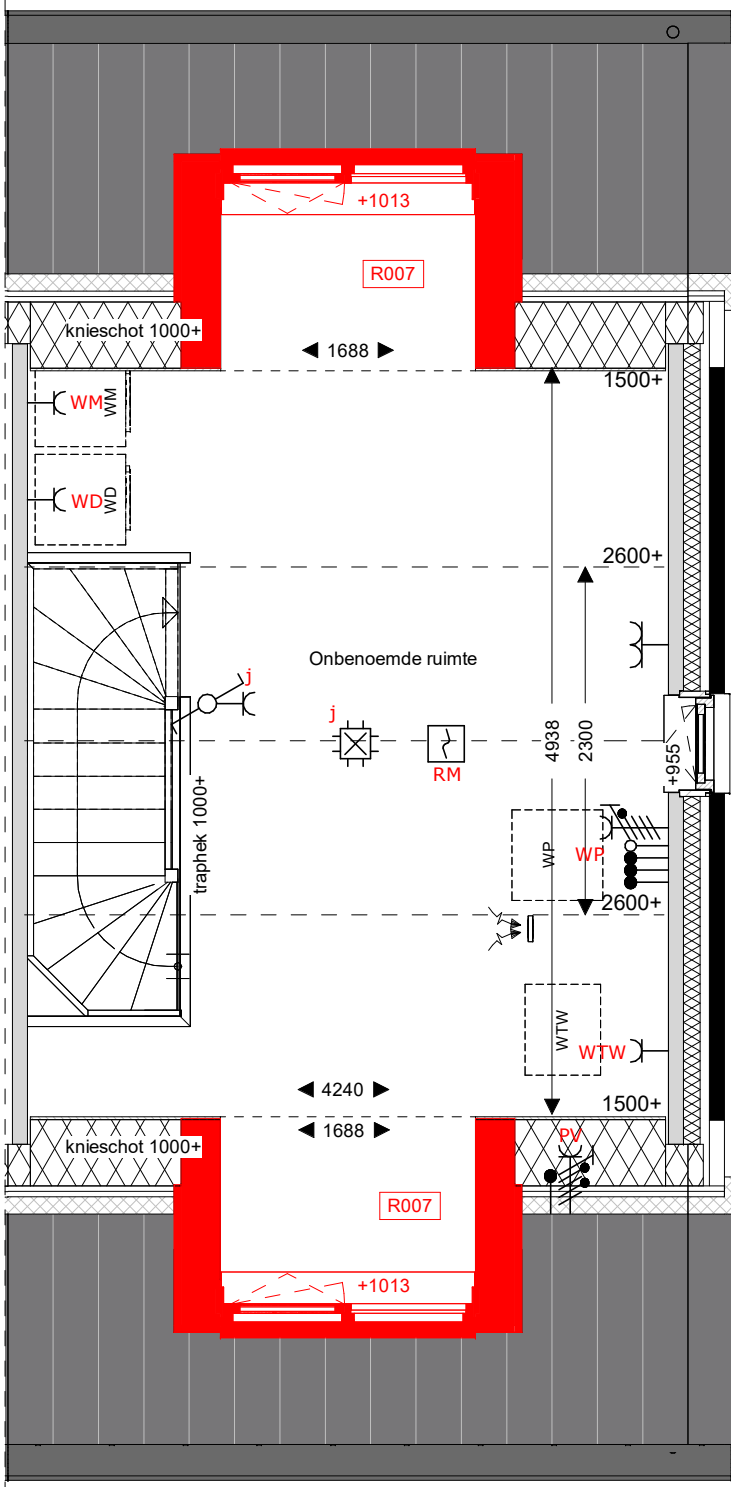

tweede verdieping
1 : 50

Er kunnen geen rechten worden ontleend aan de volgende op deze tekening aangegeven zaken:

- Artist impressions en 3D weergaves
- Situatietekening en inschrijving in openbaar gebied
- Gravelaanzichten van eventuele andere op deze tekening aangegeven bebouwing
- Weergaves van aangegeven bebouwing zoals boomkruisen, etc. zijn aan veranderingen onderhevig
- PV panelen, definitief aantal PV panelen is afhankelijk van de definitieve BILG berekeningen. Indicatieve situering van de PV panelen is weergegeven op deze tekening
- Dakdoornen, definitieve posities doornen is afhankelijk van de definitieve installaties. Indicatieve situering van de doornen is weergegeven op deze tekening
- De op de tekening aangegeven maatvoeringen zijn in millimeters, excl. (ruw) afwerkingen en kunnen in de praktijk 1 à 2% afwijken
- De plaatsnamen zijn qua maatvoering niet geschikt voor opstellen door koper aan derden

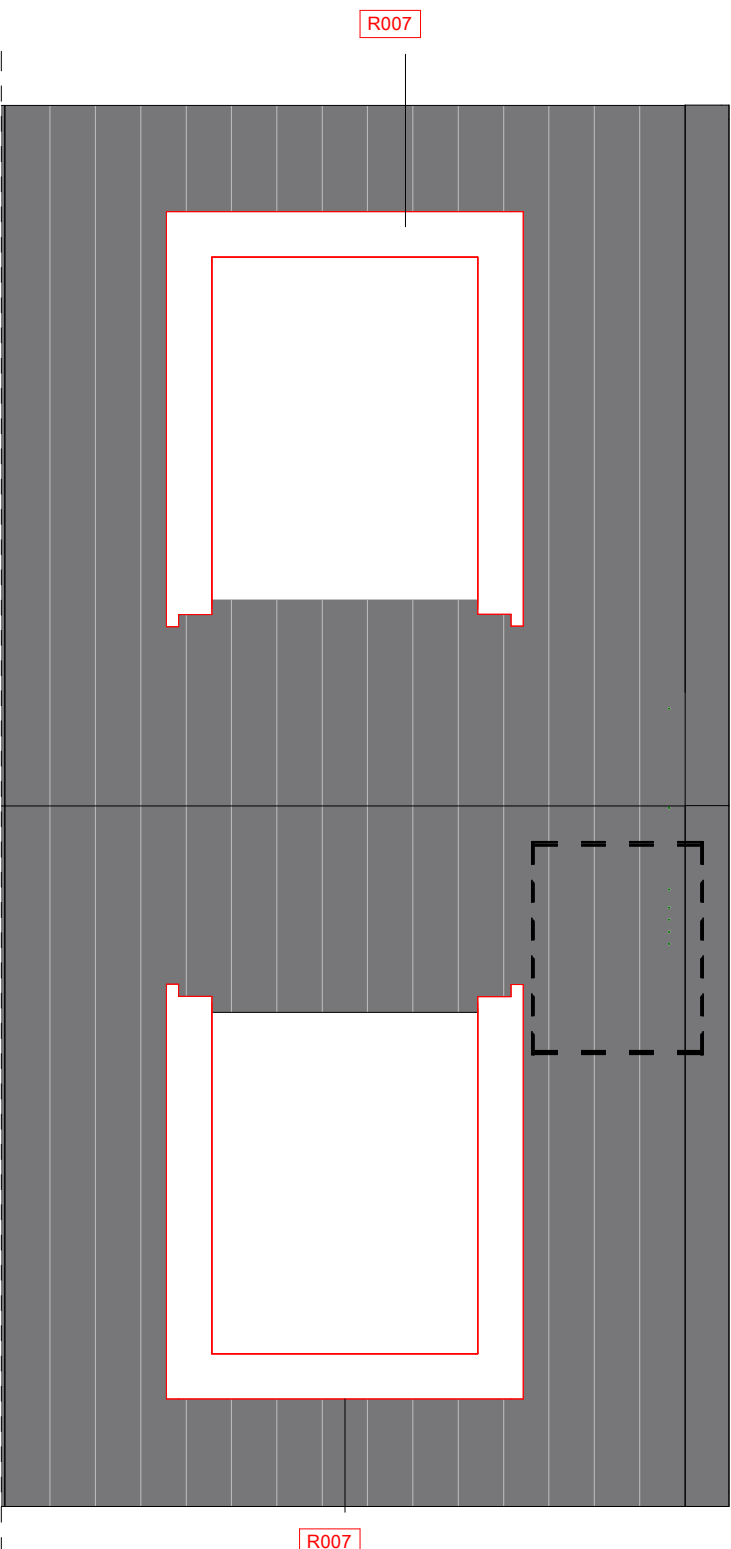

dakaanzicht
1 : 50

Renvoii

- metalswerk
isolatie
prefab beton
wandscheidingswand
gasbeton binnenwanden
houten gevel (type B1, B3 en E7)
metakud scheidingwand


- Wt+Vd opstelplaats wasmachine/wasdroger
WP WTW Wasmtepomp en WTW
meterkast
kozijn Verdi met rooster en achterhout

- zonnepaneel
veermuiskast
krupkub
505+

- HWA overschort ten behoeve van afwerking van de HWA op eigen terrein ipv overgang kavel naar openbaar gebied
bevestiging spandraden
voerverwarming
geplaatst in vensterbank:
indicatie hoogte bovenkant vensterbank

- opdrachtgever
project
fase
onderwerp

- opbouw verdeler
geplaatst in vensterbank:
indicatie hoogte bovenkant vensterbank

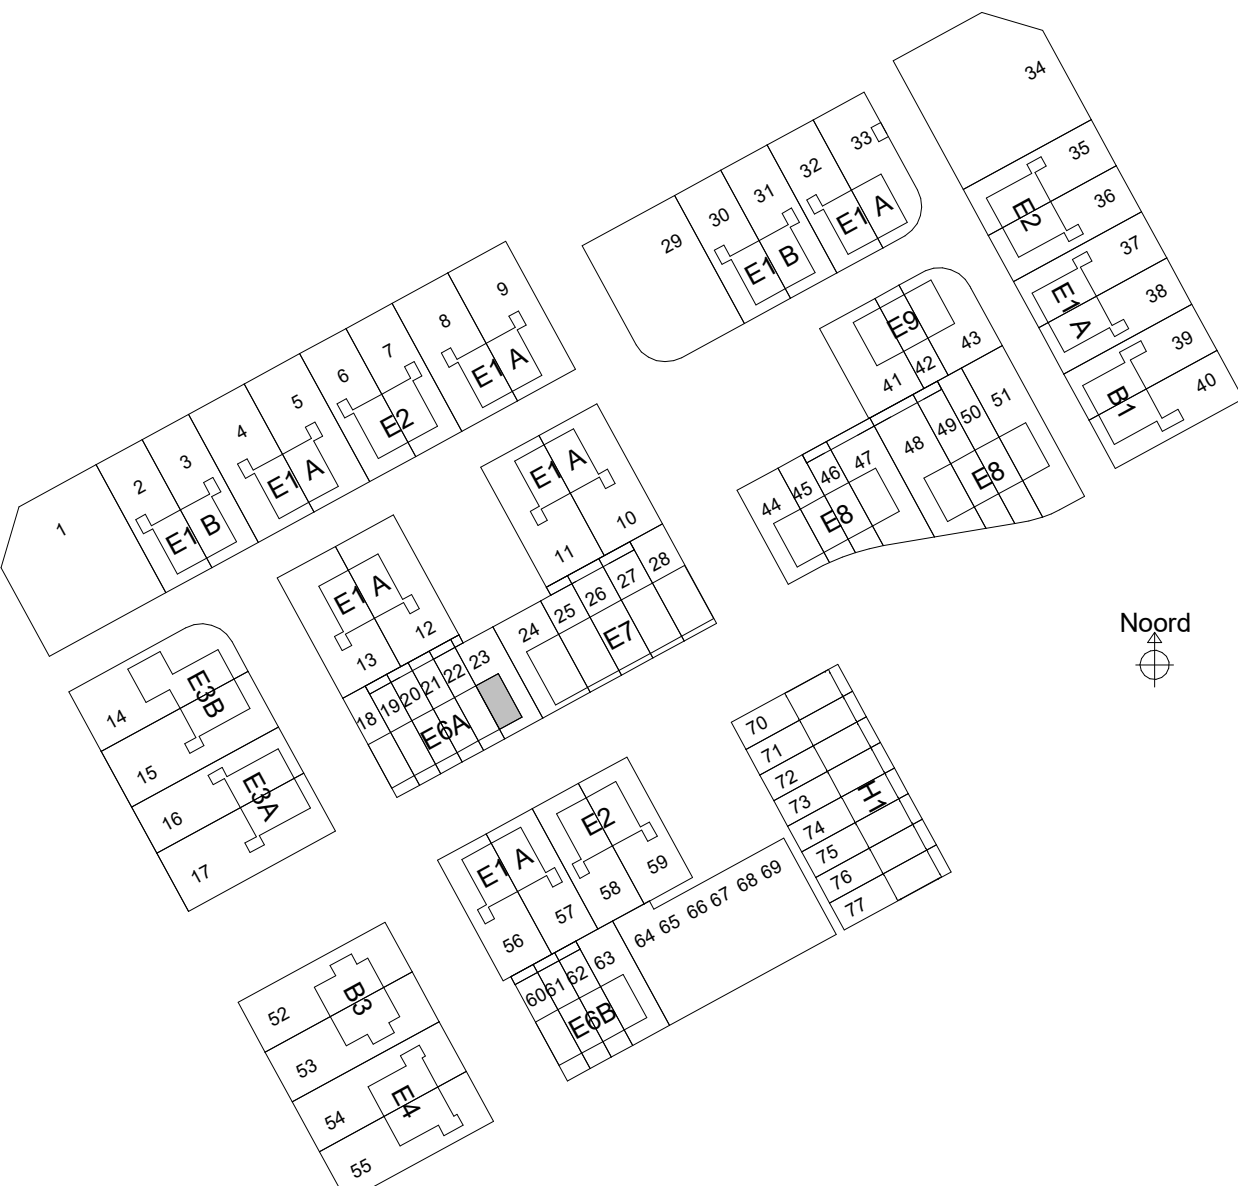

Noord

BPD Ontwikkeling BV
Reeve veld 4, Kampen
68 woningen
Verkoop
E6A_optietekening_2

schaal 1:100
formaat A1
datum 17-03-2025
status Definitief

projectnr 40931
bouwnummer 23

Saccon
Burg. Reeweg 28
8021 EV Zele
T 0522 423410
E info@saccon.nl
I www.saccon.nl

saccon