




voorgevel
1 : 100




rechtergevel
1 : 100




achtergevel
1 : 100

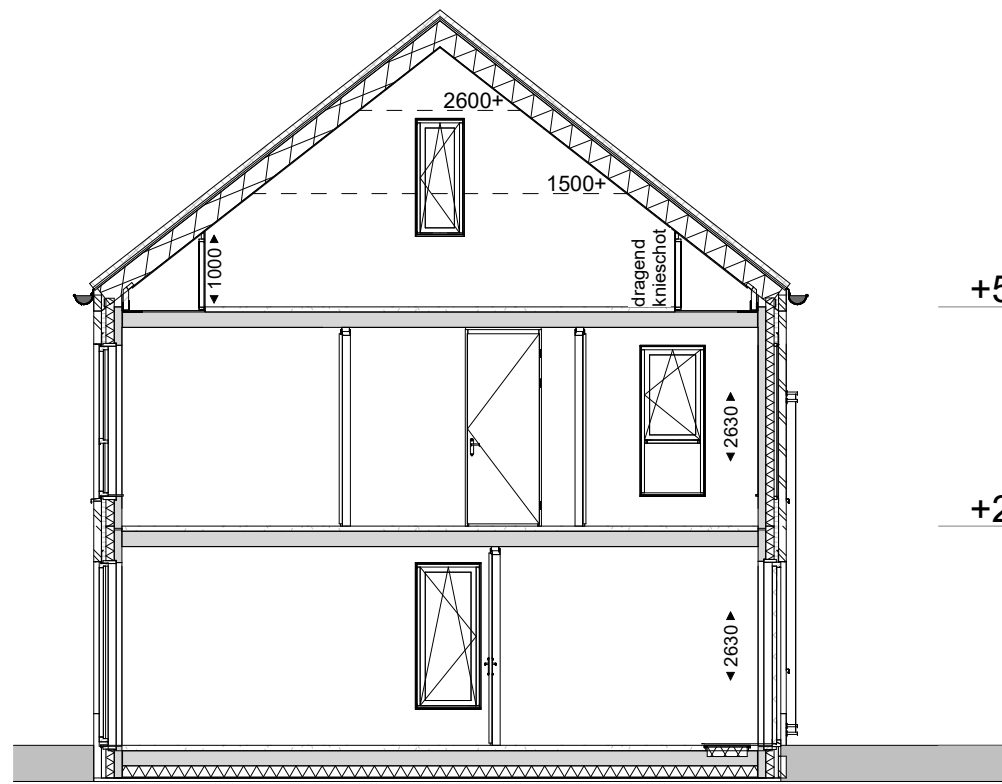


Doorsnede
1 : 100

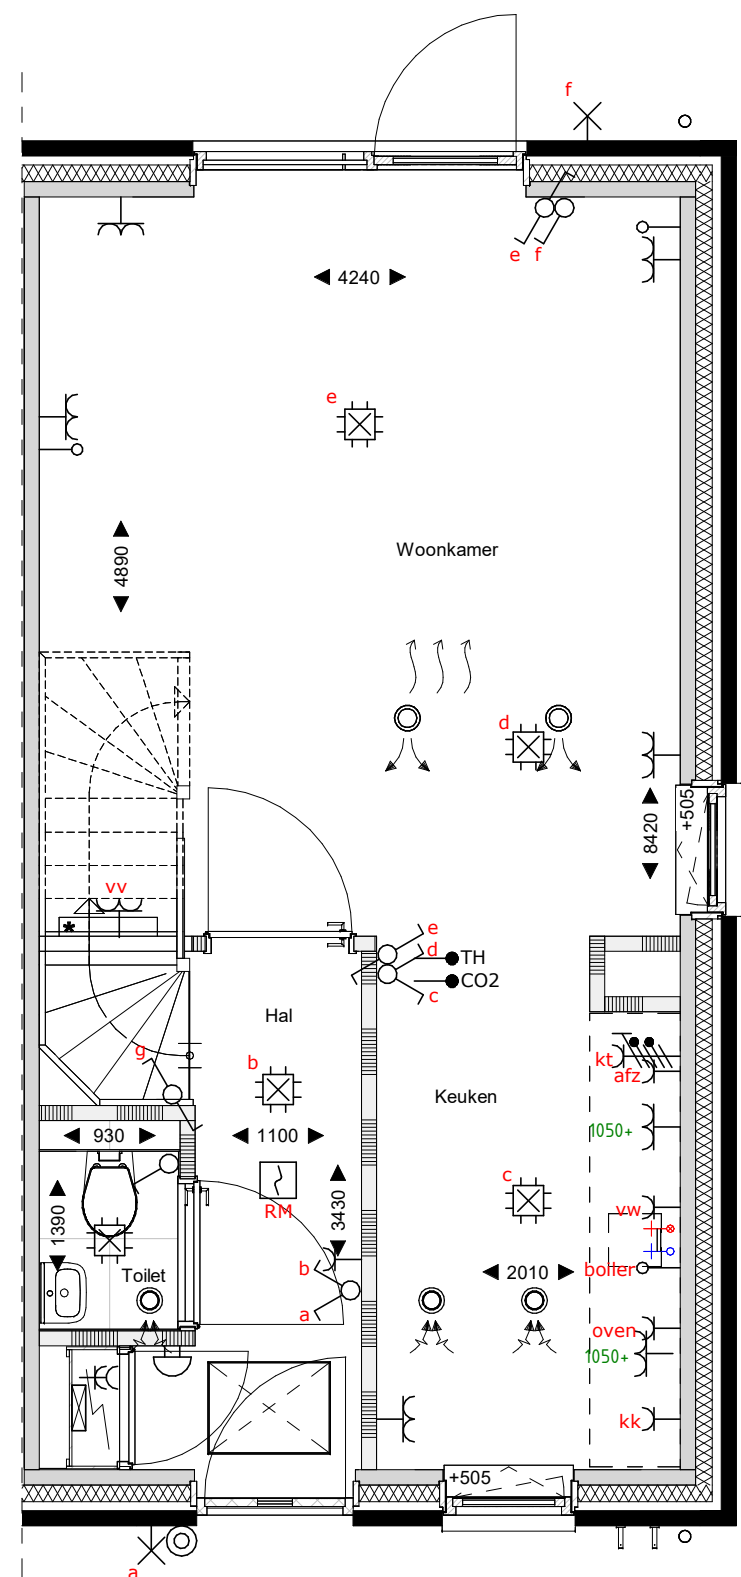


begane grond
1 : 50

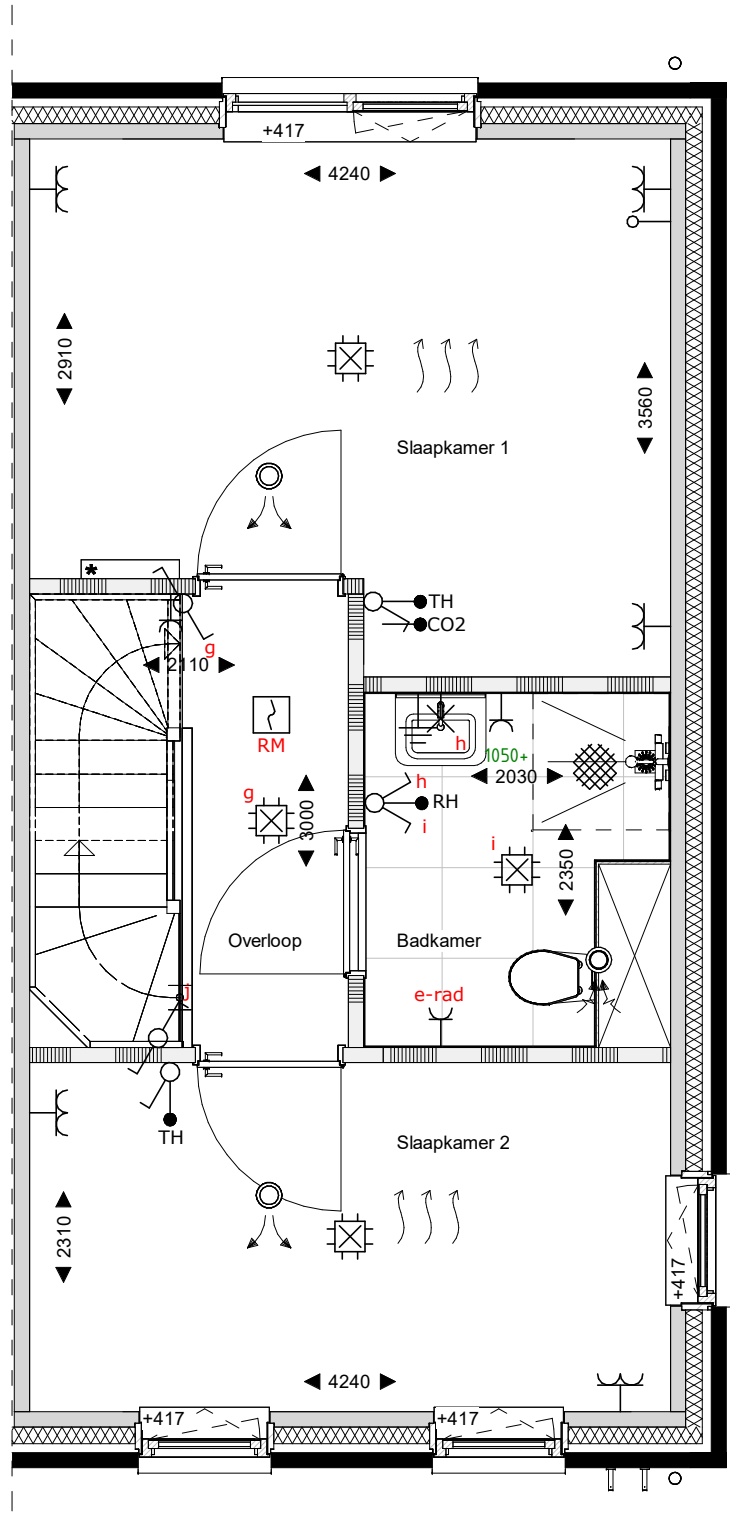


eerste verdieping
1 : 50

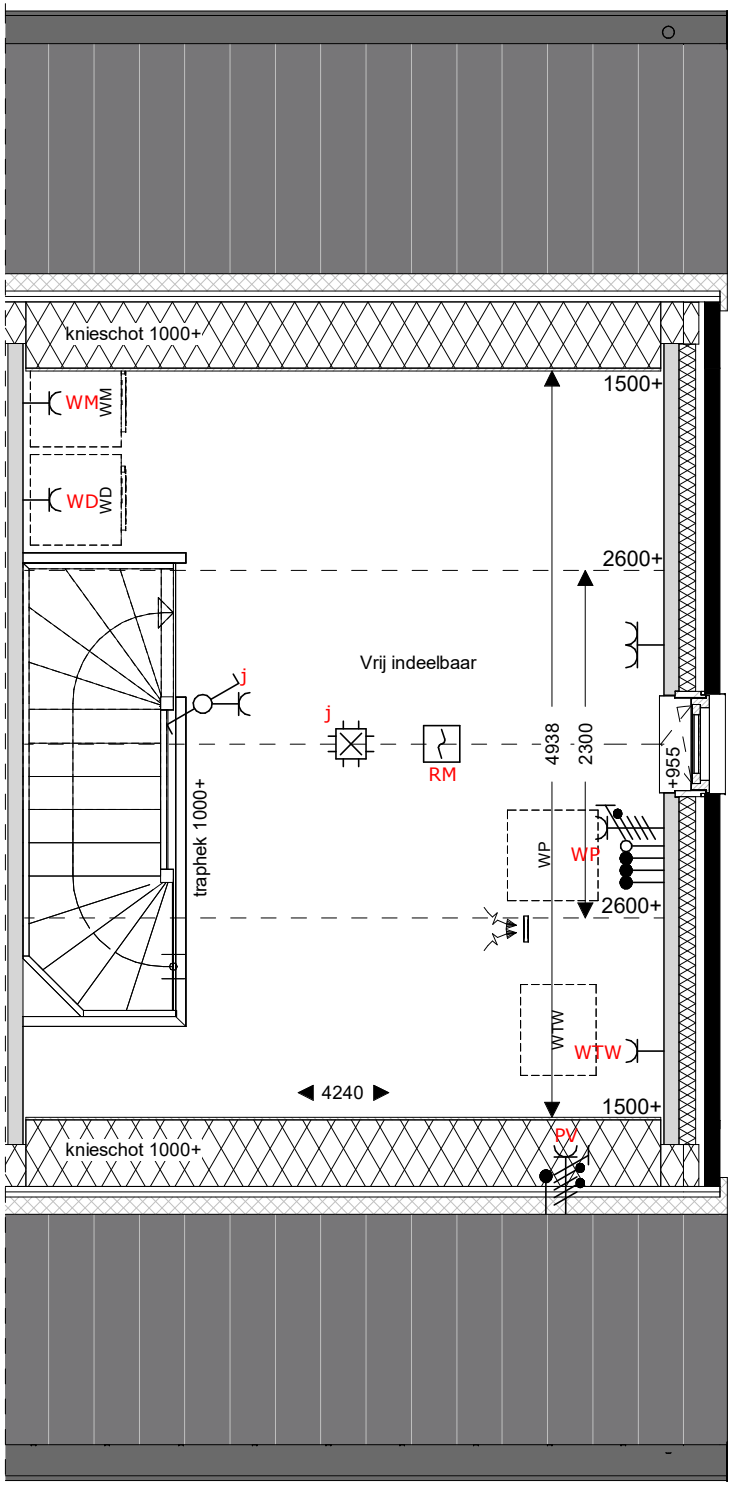

tweede verdieping
1 : 50

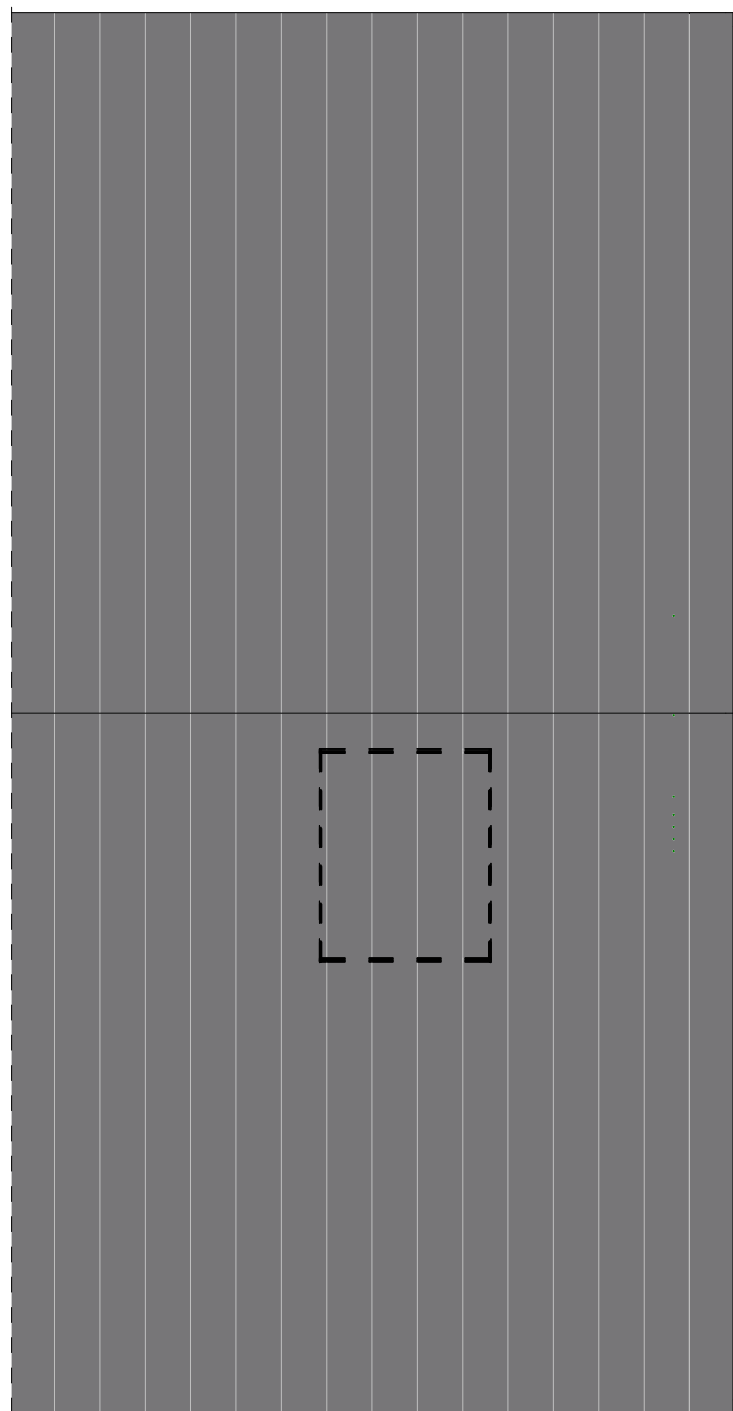

dakaanzicht
1 : 50

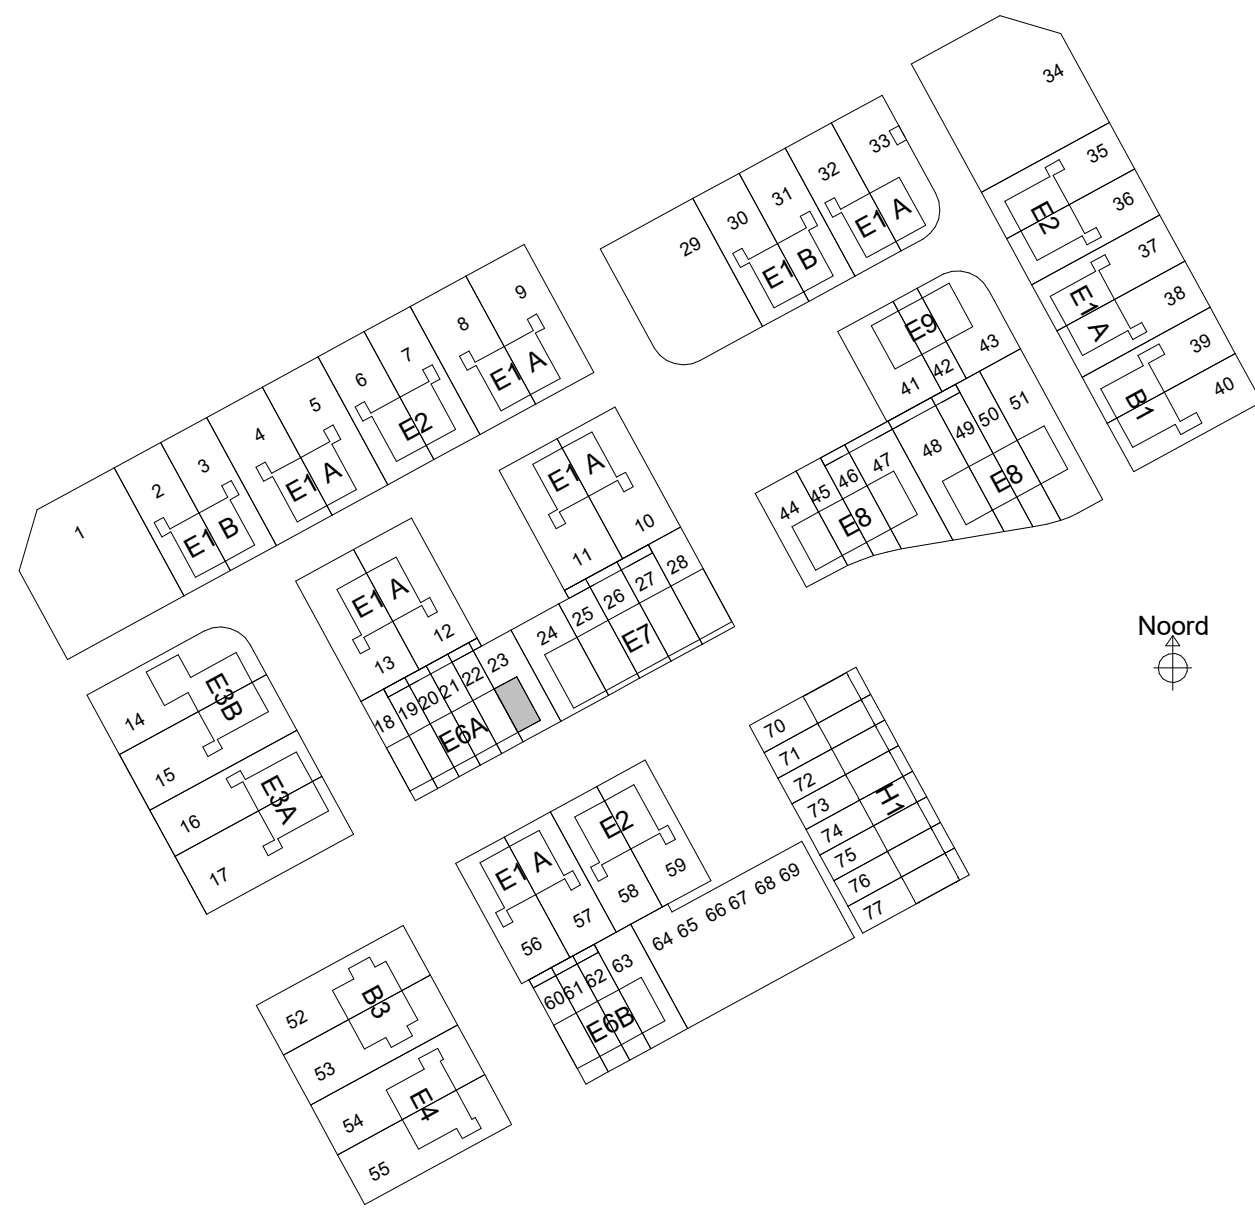

	1 polige schakelaar
	serieschakelaar
	wisselschakelaar
	1 polige dimmer
	enk. wcd combi 1p schak.
	lichtaansluitpunt
	wandlicht aansluitpunt
	enkele wandcontactdoos
	dubb. wandcontactdoos hor.
	enk. wandcontactdoos data
	enk. wandcontactdoos cai
	beldrukker
	signaalgever deurbel
	rookmelder optisch
	verdeelkast
	rookmelder optisch
	centraal aardpunt
	leiding bedraad thermostaat
	leiding loos (controle draad)
	continustroom
	perilex wcd 2x230V
	perilex wcd 400V 3F+N+A
	werkschakelaar 230V
	werkschakelaar 400V
	aardscherm

saccon

Saccon bv
Burg. Reelingsweg 28
8021 EW Zwolle
T 0322 4231403
E info@saccon.nl
I www.saccon.nl

Er kunnen geen rechten worden ontleend aan de volgende op deze tekening aanwezige zaken:
- Artist impressions en 3D weergaves
- Situatietekening en inschrijving in openbaar gebied
- Geweelschichten van eventuele andere op deze tekening aangegeven bebouwing
- Weergaves van aangegeven bebouwing zoals bouwmuren, etc. zijn aan veranderingen onderhevig
- PV panelen, definitief aantal PV panelen is afhankelijk van de definitieve BENG berekeningen. Indicatieve situering van de PV panelen is weergegeven op deze tekening
- Dakdopvoeren, definitieve positie doorvoeren is afhankelijk van de definitieve installaties. Indicatieve situering van de doorvoeren is weergegeven op deze tekening
De op de tekening aangegeven maten zijn in millimeters, excl. (ruw) afwerkingen en kunnen in de praktijk 1 à 2% afwijken
De plaatsnamen zijn qua maatvoering niet geschikt voor opstellen door koper aan derden

Renvooi

	metaalwerk		opstelplaats wasmachine/wasdroger		zonnepaneel		HWA
	isolate		Wp		Veermuiskast		bevestiging spandraden
	prefab beton		Wtw		meterkast		vloerverwarming
	wand/scheidingswand		Wtw		kozijn Verdi met rooster en achterhout		opbouw verdeler
	gasbeton binnenwanden		Wtw		kruipkuk		geplaatst in vensterbank
	houten gevel (type B1, B3 en E7)		Wtw		505+		indicatie hoogte bovenkant vensterbank
	metalstud scheidingswand		Wtw				

opdrachtgever
project
fase
onderwerp

BPD Ontwikkeling BV
Reeve veld 4, Kampen
68 woningen
Verkoop
E6A_verkoopstekening

schaal
formaat
datum
status

1:100
A1
17-03-2025
Definitief

projectnr
bouwnummer

40931
23