




voorgevel  
1 : 100




achtergevel  
1 : 100

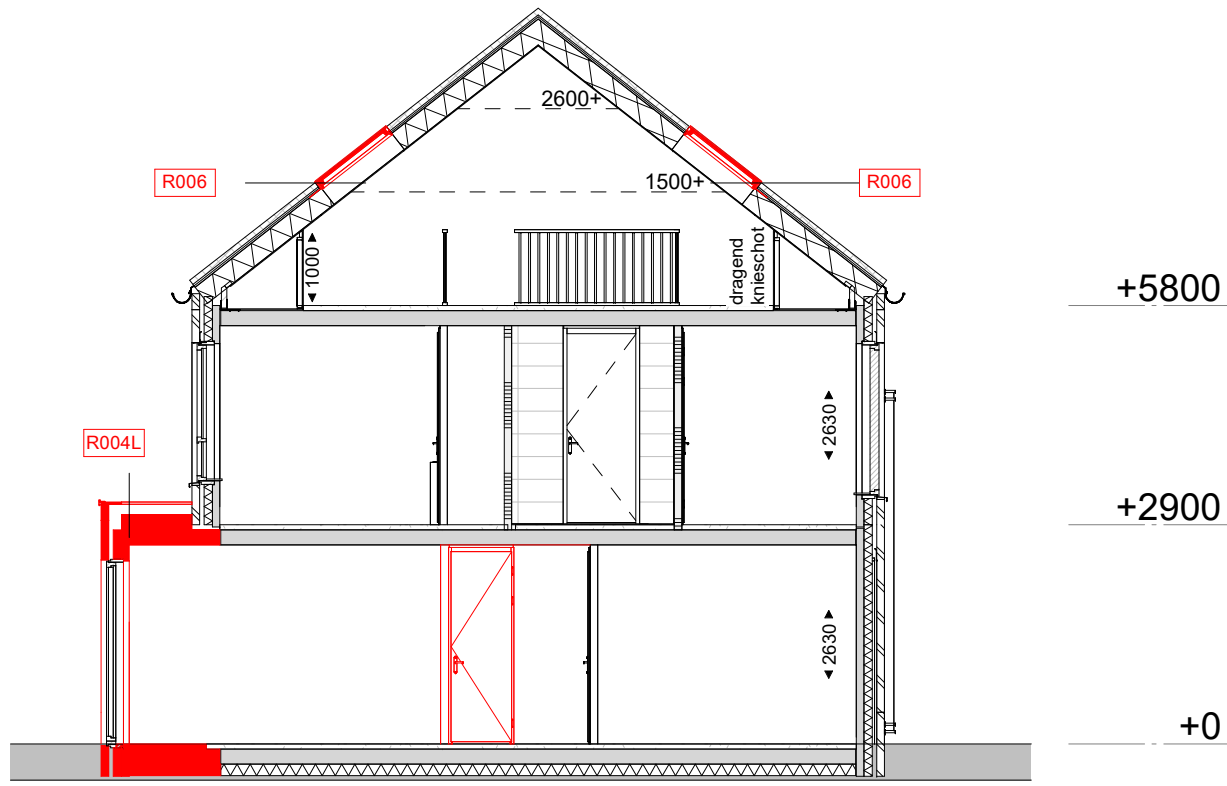


doorsnede  
1 : 100


- Legenda
- R003 Trapkast begane grond
  - R004L Uitbreiding woonkamer 1.2m
  - R006 Dakraam afmeting ca. 114x118cm (bvh)
  - R009 Dubbele openstaande deuren
  - R009B Dubbele openstaande deuren 440mm breder
  - R010 Schuifpui
  - R010B Schuifpui 440mm breder

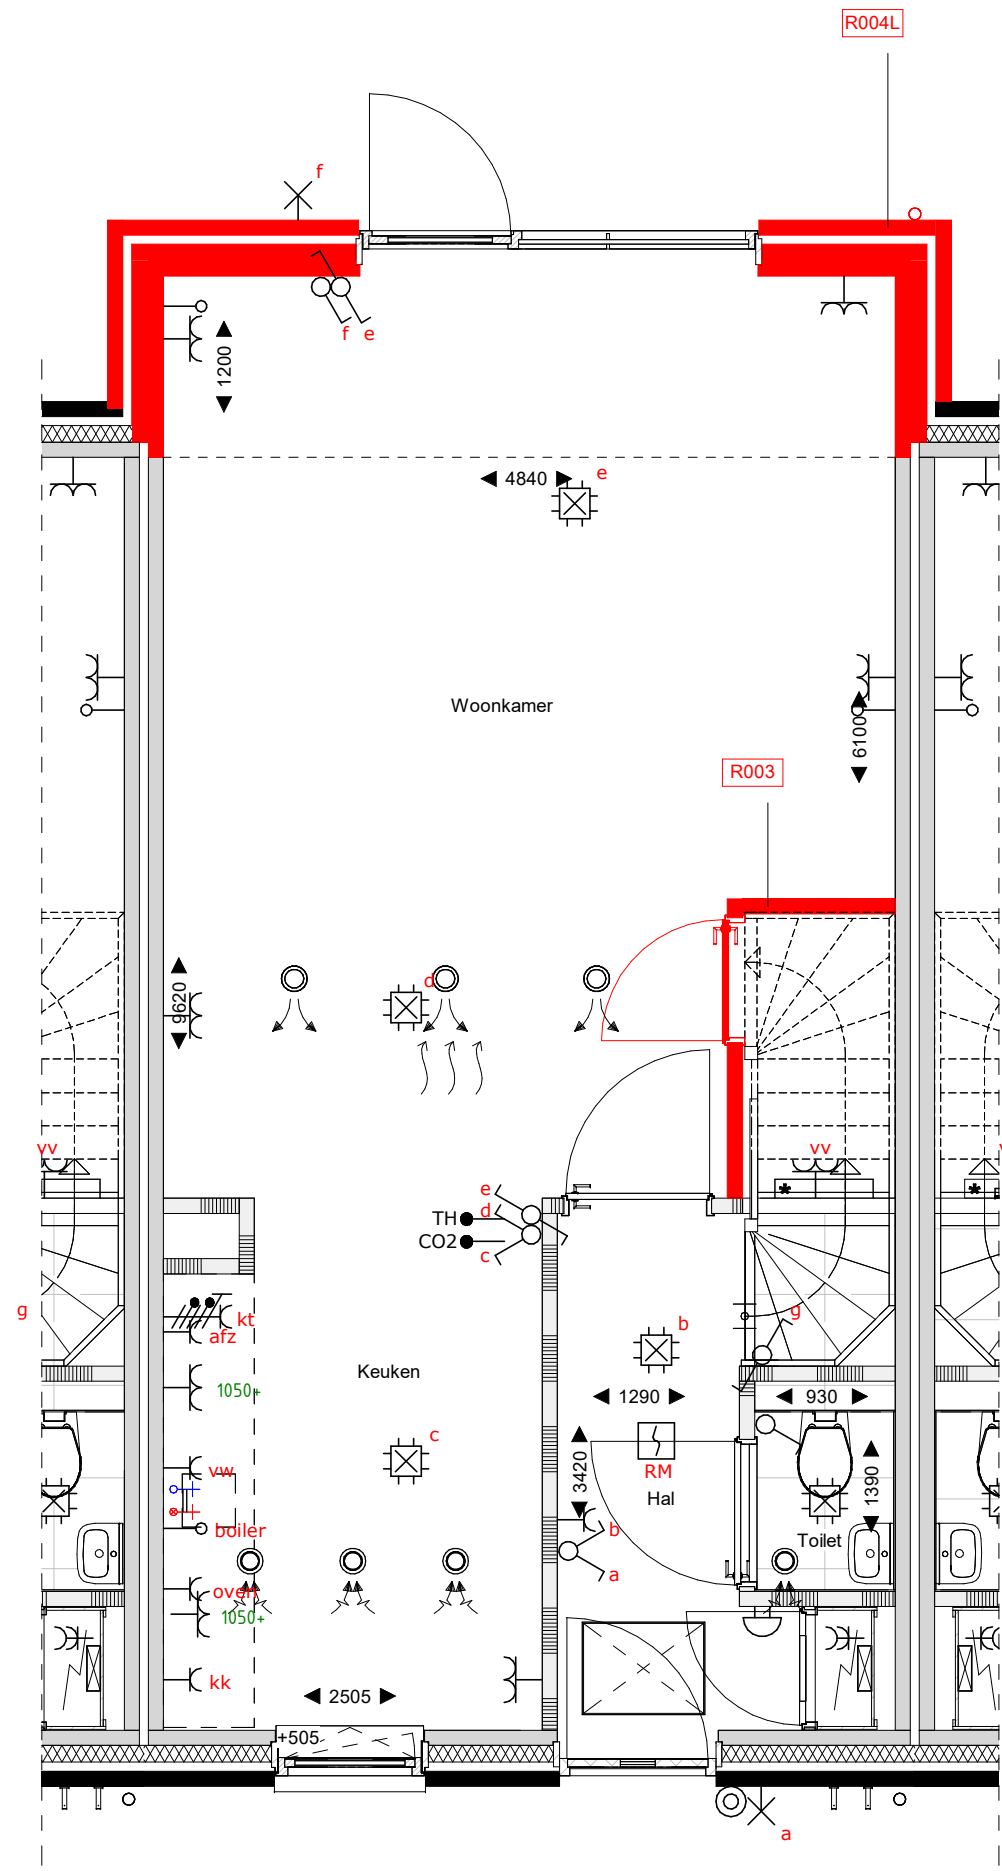


begane grond  
1 : 50

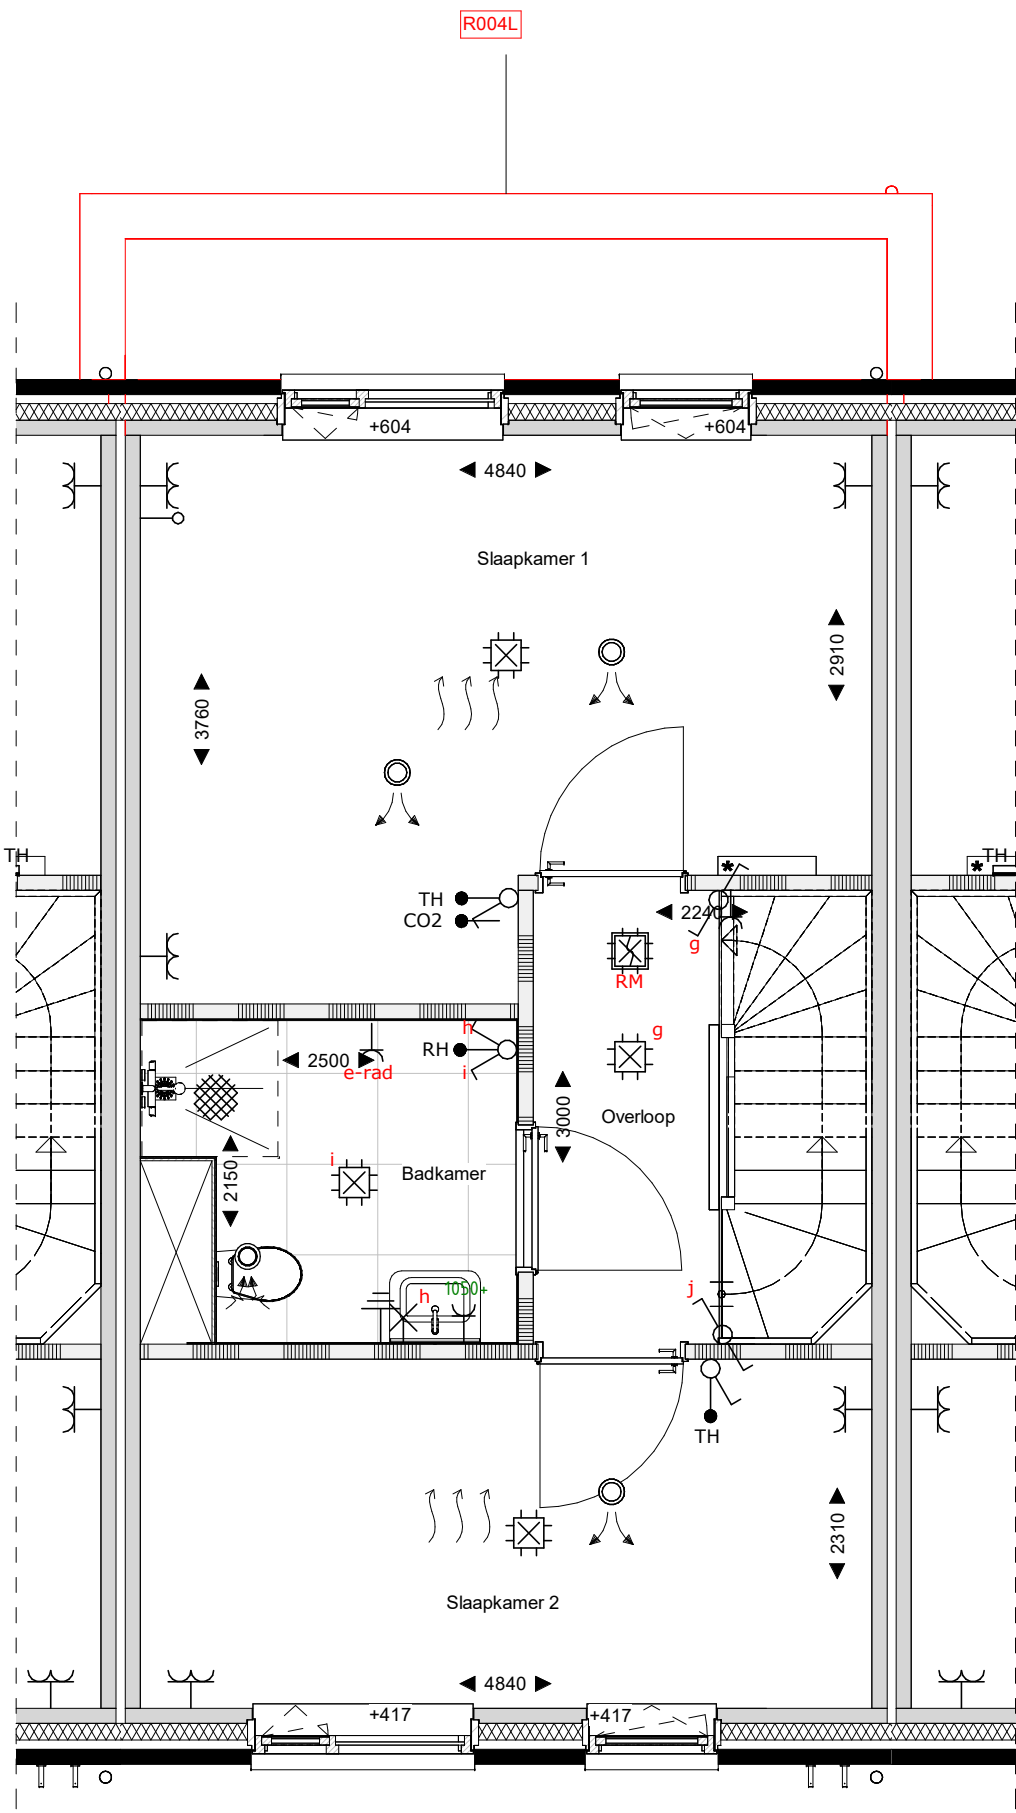


eerste verdieping  
1 : 50

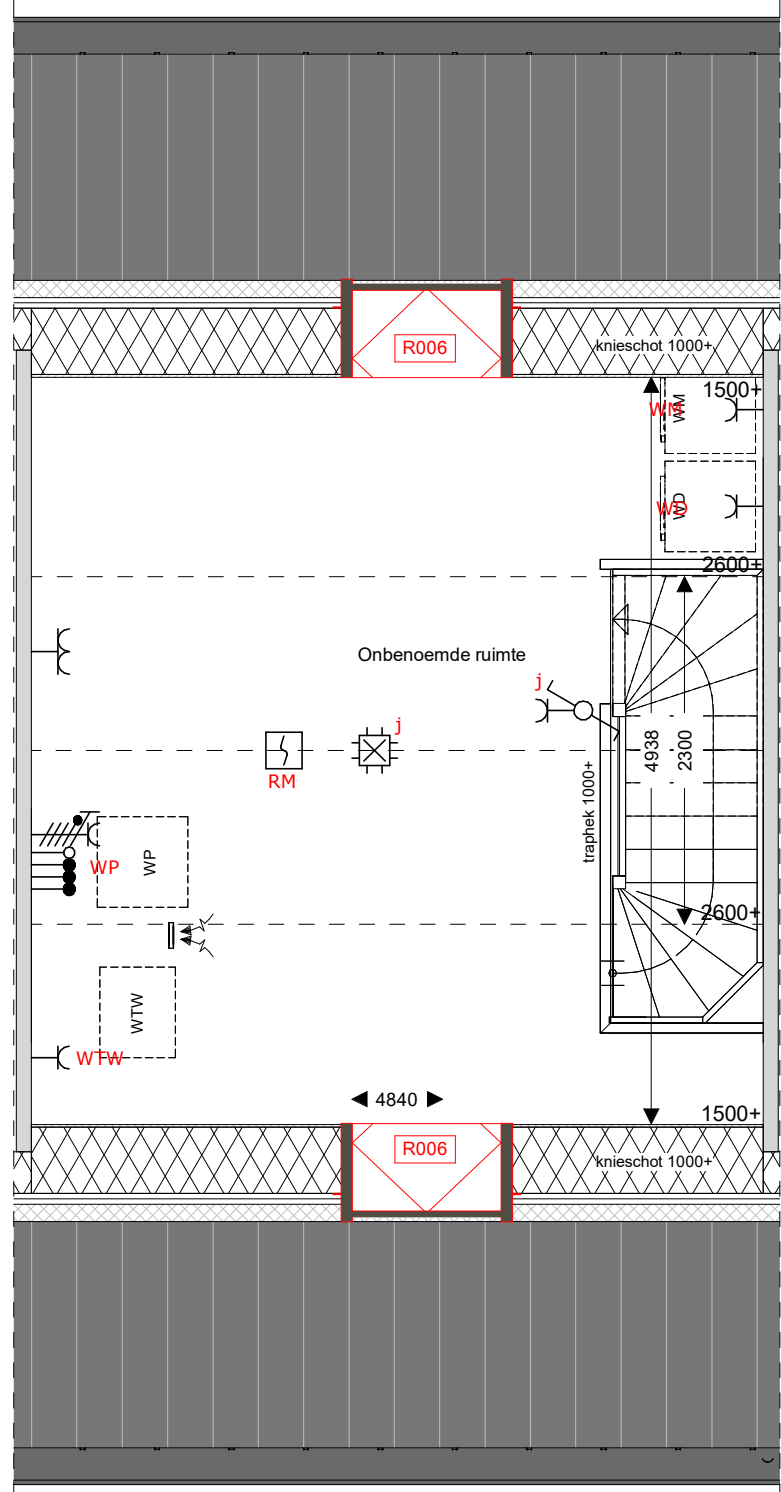

tweede verdieping  
1 : 50

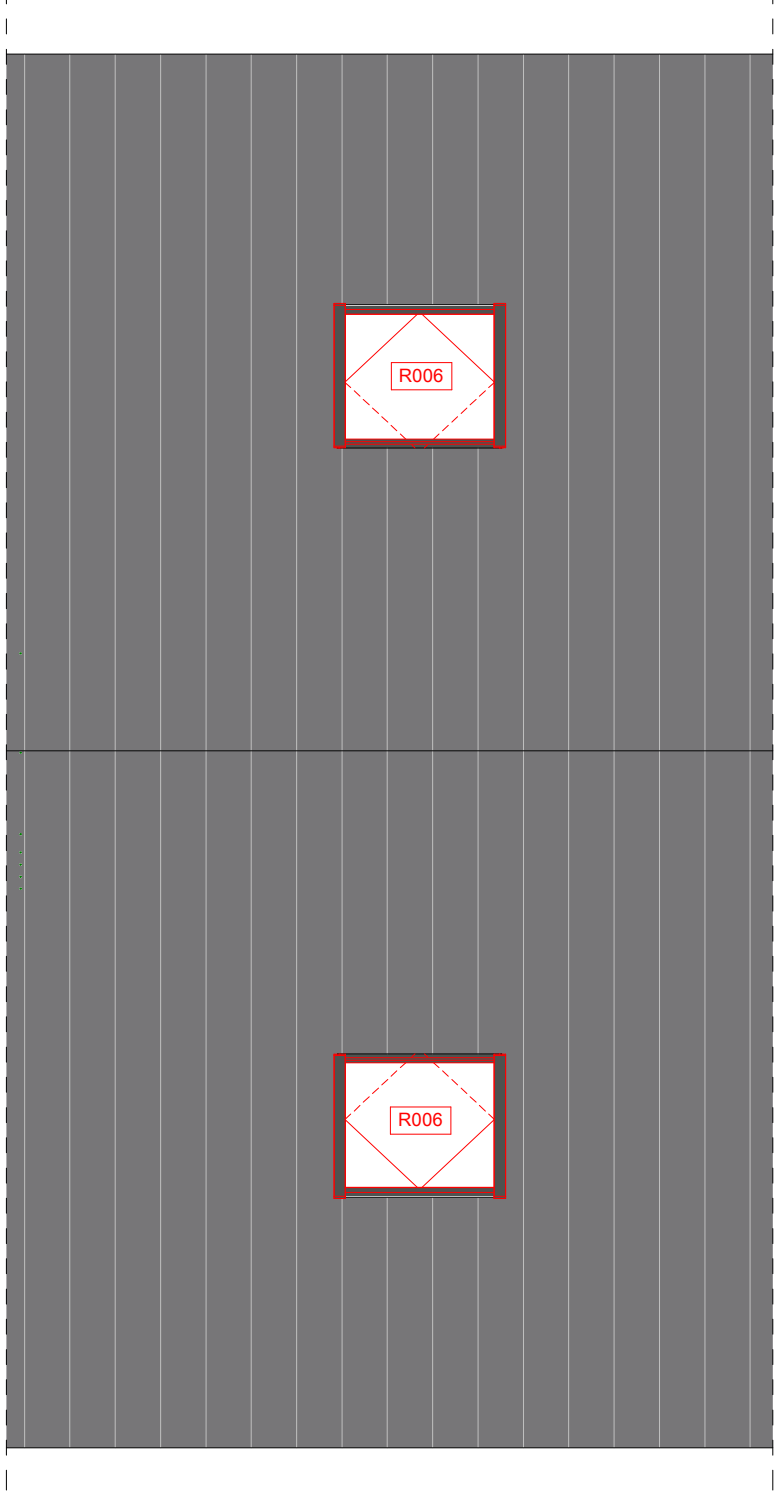

dakaanzicht  
1 : 50

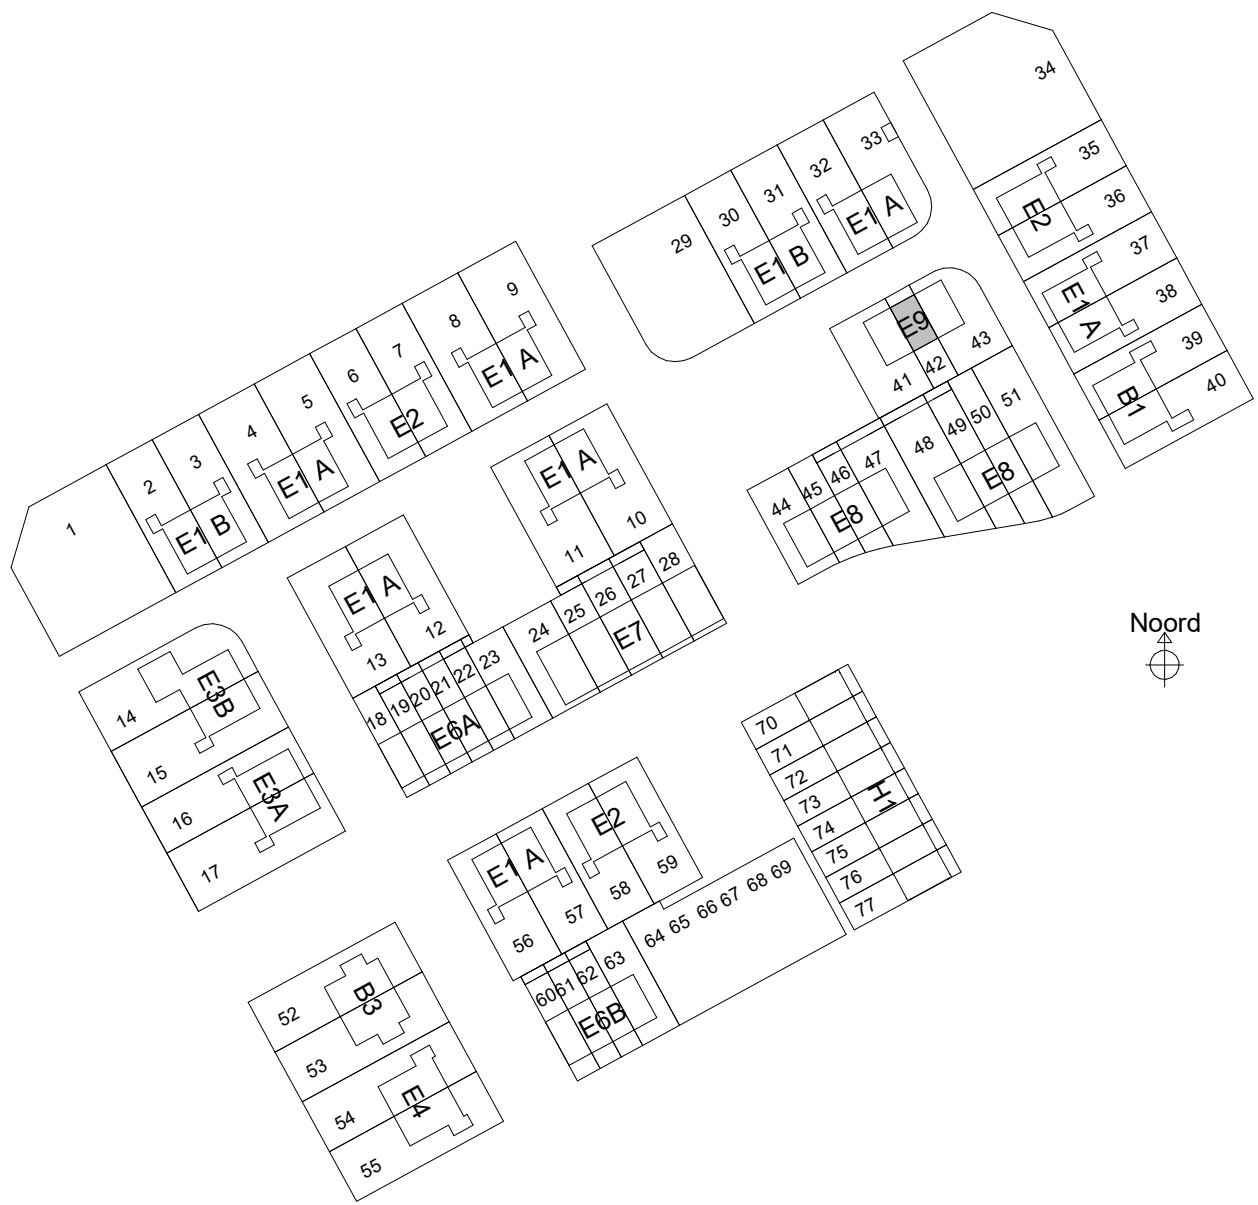

sacn

Sacn bv  
Burg. van der  
8021 EW Zwolle  
T 0924 424140  
info@sacn.nl  
www.sacn.nl

Renvooi		opdrachtgever		project	
metalselwerk	WP+WD	opstelplaats wasmachine/wasdroger	zonnepaneel	HWA	overdracht ten behoeve van afwerking van de HWA op eigen terrein ipv overgang kavel naar openbaar gebied
isolatie	WP	WWTW	Warmtepomp en WTW	veermuiskast	bevestiging spandraden
prefab beton	WWTW	Warmtepomp en WTW	WWTW	voerverwarming	ombouw verdelers
gasbeton binnenwanden	WWTW	Warmtepomp en WTW	WWTW	geplaatst in vensterbank	indicatie hoogte bovenkant vensterbank
houten gevel (type B1, B3 en E7)	WWTW	Warmtepomp en WTW	WWTW	geplaatst in vensterbank	indicatie hoogte bovenkant vensterbank
metaleld scheidingwand	WWTW	Warmtepomp en WTW	WWTW	geplaatst in vensterbank	indicatie hoogte bovenkant vensterbank

BPD Ontwikkeling BV  
Reeve veld 4, Kampen  
68 woningen  
Verkoop  
E9\_optietekening\_1

schaal  
formaat  
datum  
status

1:100  
A1  
17-03-2025  
Definitief

projectnr  
bouwnummer

40931  
42






voorgevel  
1 : 100




achtergevel  
1 : 100

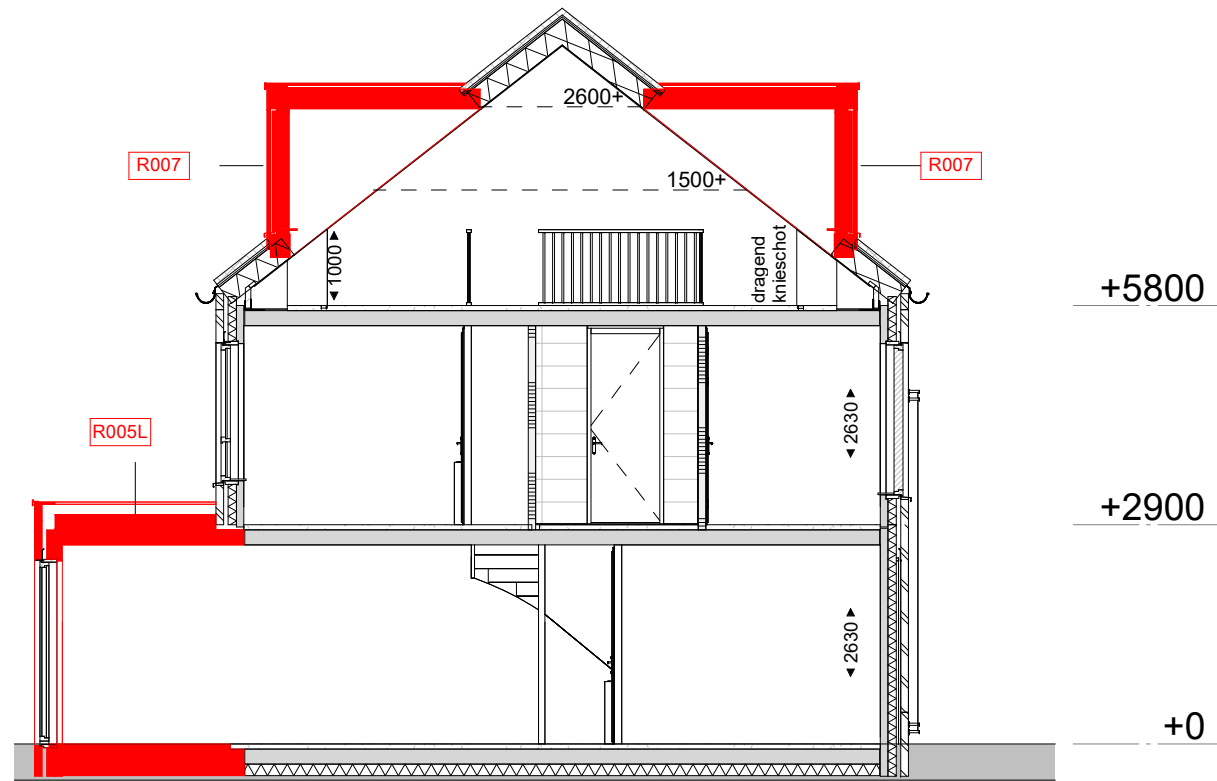


Doorsnede  
1 : 100

Legenda


R005L Uitbreiding woonkamer 2.4m  
R007 Dakkapel voorzijde ca. 220cm breed

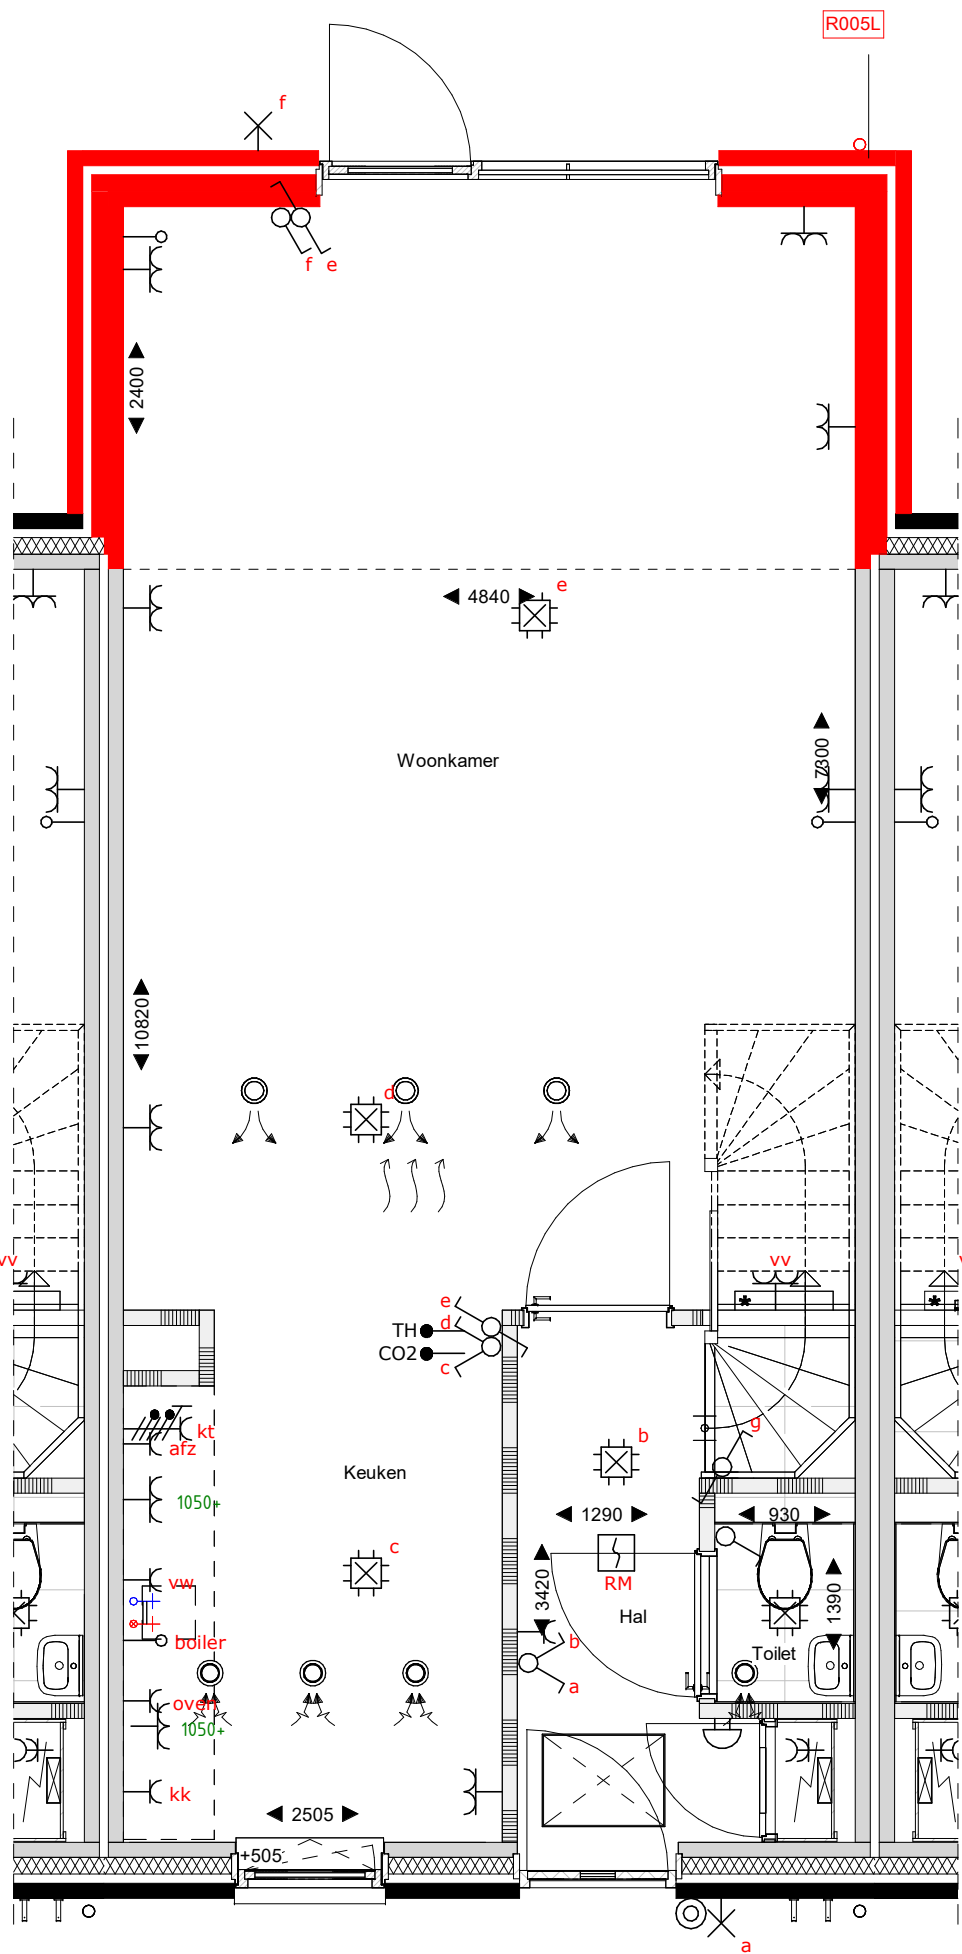


begane grond  
1 : 50

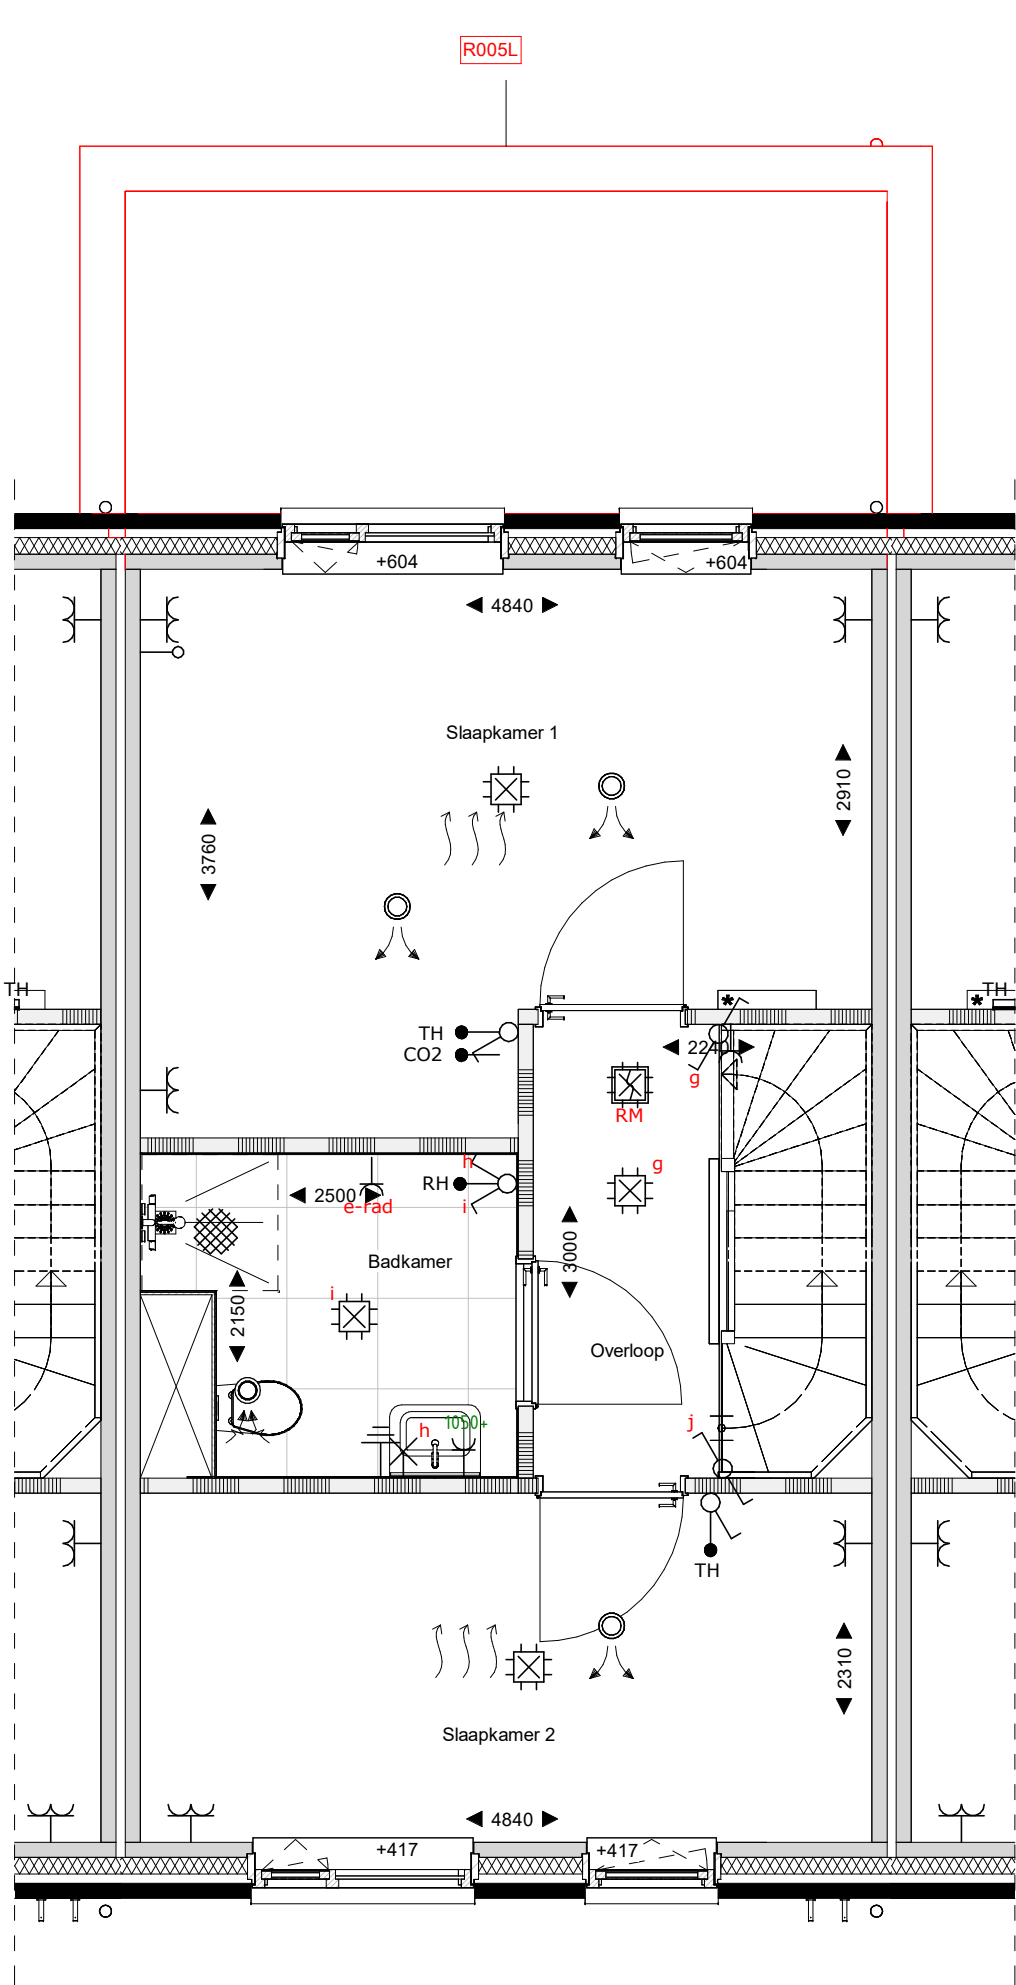

eerste verdieping  
1 : 50

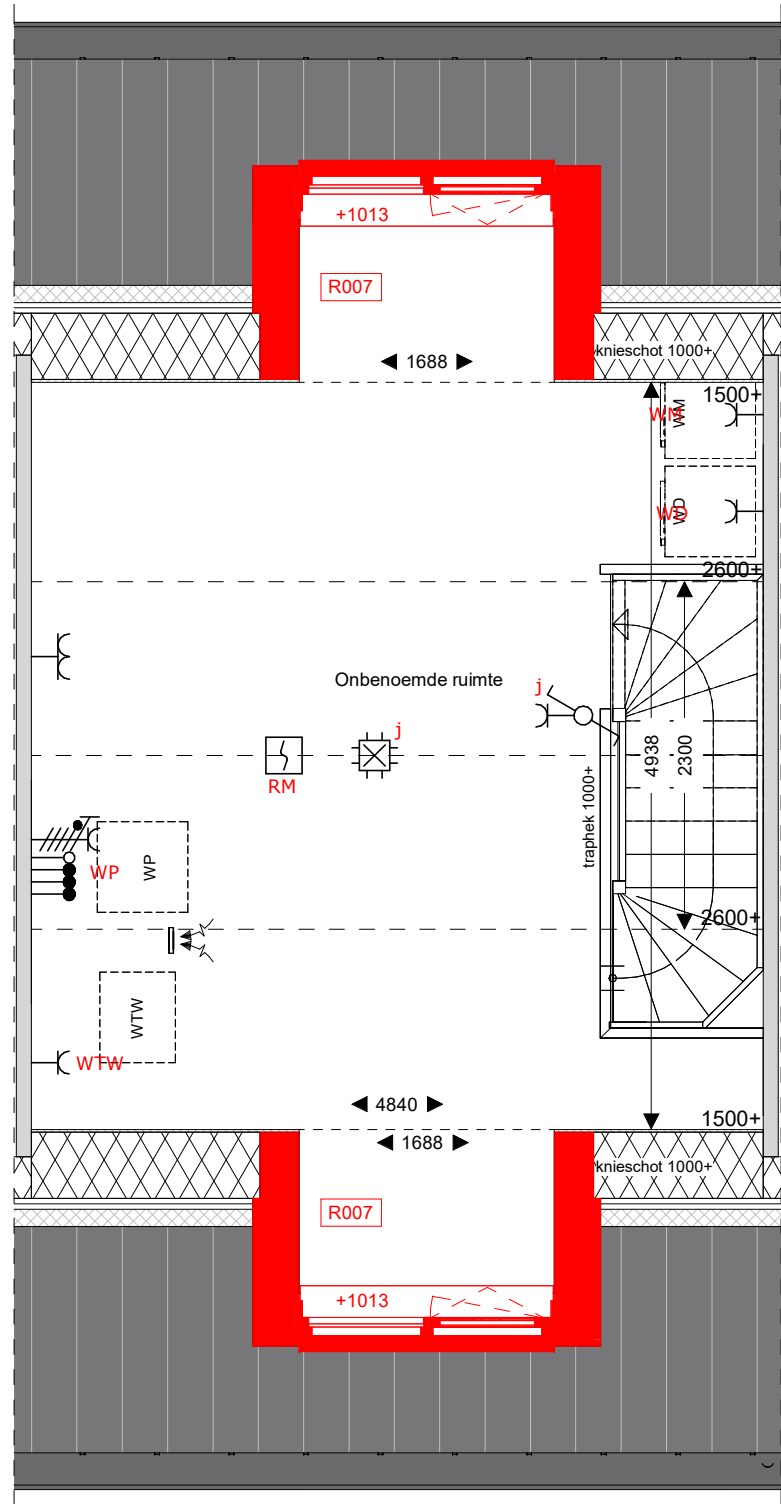

tweede verdieping  
1 : 50

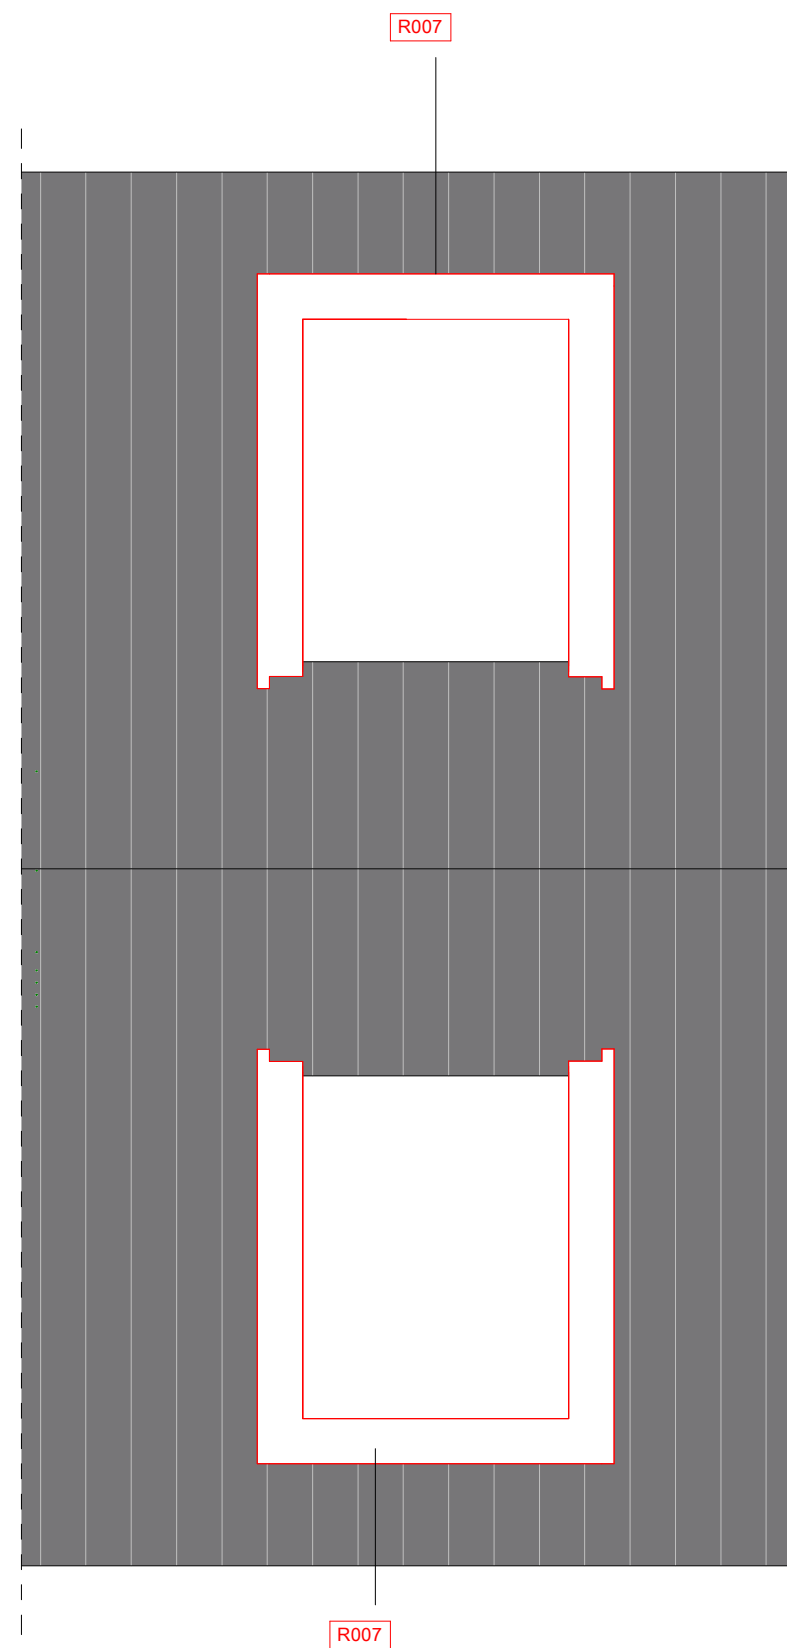


dakaanzicht  
1 : 50

Renvooi		opdrachtgever		project		fase		onderwerp	
metalswark	Wt+Vd	opstelplaats wasmachine/wasdroger	zonnepaneel	HWA	overdort ten behoeve van afwatering van de HWA op eigen terrein ipv overgang kanaal naar openbaar gebied	bevestiging spandraden	voerverwarming	•	ombouw verdelers
isolate	WP	Wasmachine en WTW	veermuiskast	WTW	Wasmachine en WTW	bevestiging spandraden	geplaatst in vensterbank	indicate hoogte bovenkant vensterbank	
prefab beton	WTW	Wasmachine en WTW	veermuiskast	WTW	Wasmachine en WTW	bevestiging spandraden	geplaatst in vensterbank	indicate hoogte bovenkant vensterbank	
wandscheringwand	WTW	Wasmachine en WTW	veermuiskast	WTW	Wasmachine en WTW	bevestiging spandraden	geplaatst in vensterbank	indicate hoogte bovenkant vensterbank	
gasbeton binnenwanden	WTW	Wasmachine en WTW	veermuiskast	WTW	Wasmachine en WTW	bevestiging spandraden	geplaatst in vensterbank	indicate hoogte bovenkant vensterbank	
houten gevel (type B1, B3 en E7)	WTW	Wasmachine en WTW	veermuiskast	WTW	Wasmachine en WTW	bevestiging spandraden	geplaatst in vensterbank	indicate hoogte bovenkant vensterbank	
metakud scheidingwand	WTW	Wasmachine en WTW	veermuiskast	WTW	Wasmachine en WTW	bevestiging spandraden	geplaatst in vensterbank	indicate hoogte bovenkant vensterbank	

Er kunnen geen rechten worden ontleend aan de volgende op deze tekening aangegeven zaken:

- Artist impressies en 3D weergaves
- Situatiekleving en inschrijving in openbaar gebied
- Geweelschichten van eventuele andere op deze tekening aangegeven bebouwing
- Weergaves van aangelegende bebouwing zoals bouwmuren, etc. zijn aan veranderingen onderhevig
- PV panelen, definitief aantal PV panelen is afhankelijk van de definitieve BENG berekeningen. Indicatieve situering van de PV panelen is weergegeven op deze tekening
- Dakopbouw, definitieve opbouw dakopbouw is afhankelijk van de definitieve installaties. Indicatieve situering van de dakopbouw is weergegeven op deze tekening
- De op de tekening aangegeven maten zijn in millimeters, excl. (wand) afwerkingen en kunnen in de praktijk 1 à 2% afwijken
- De plaatsnamen zijn qua maatvoering niet geschikt voor opstellen door koper van de tekening

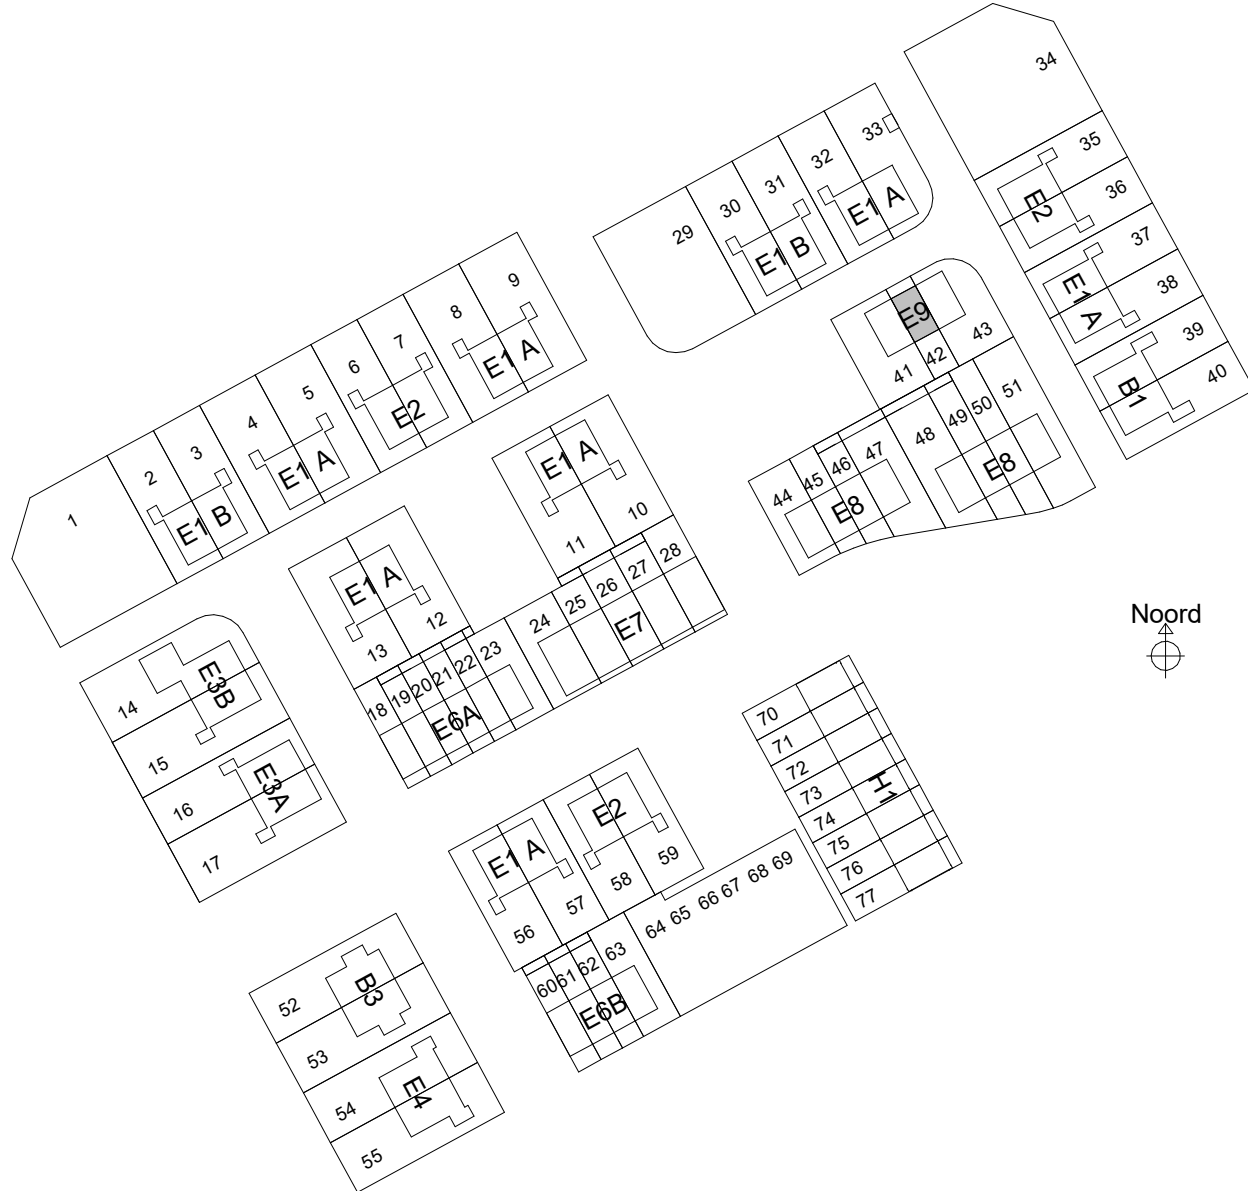

BPD Ontwikkeling BV  
Reeve veld 4, Kampen  
68 woningen  
Verkoop  
E9\_optietekening\_2

schale  
formaat  
datum  
status

projectnr  
bouwnummer

1:100  
A1  
17-03-2025  
Definitief  
40931  
42

sacn

Sacn bv  
Burg. Reelweg 28  
8021 EW Zwolle  
T 0322 4221400  
E info@sacn.nl  
I www.sacn.nl