




voorgevel
1 : 100




achtergevel
1 : 100

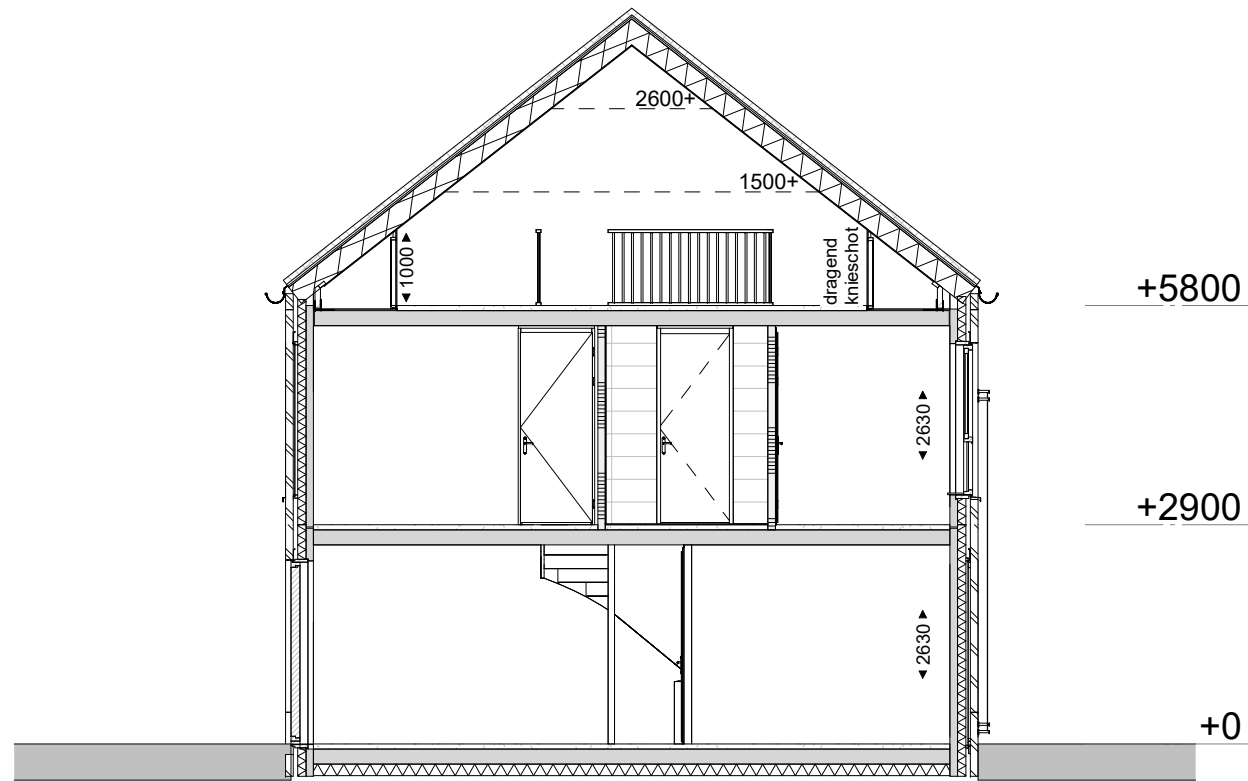


Doorsnede
1 : 100


	1 polige schakelaar
	serieschakelaar
	wisselschakelaar
	1 polige dimmer
	enk. wcd combi 1p schak.
	lichtaansluitpunt
	wandlicht aansluitpunt
	enkele wandcontactdoos
	dubb. wandcontactdoos hor.
	enk. wandcontactdoos data
	enk. wandcontactdoos cai
	beldrukker
	signaalgever deurbel
	rookmelder optisch
	verdeelkast
	rookmelder optisch
	centraal aardpunt
	leiding bedraad thermostaat
	leiding loos (controle draad)
	continustroom
	perilex wcd 2x230V
	perilex wcd 400V 3F+N+A
	werkschakelaar 230V
	werkschakelaar 400V
	aardscherm

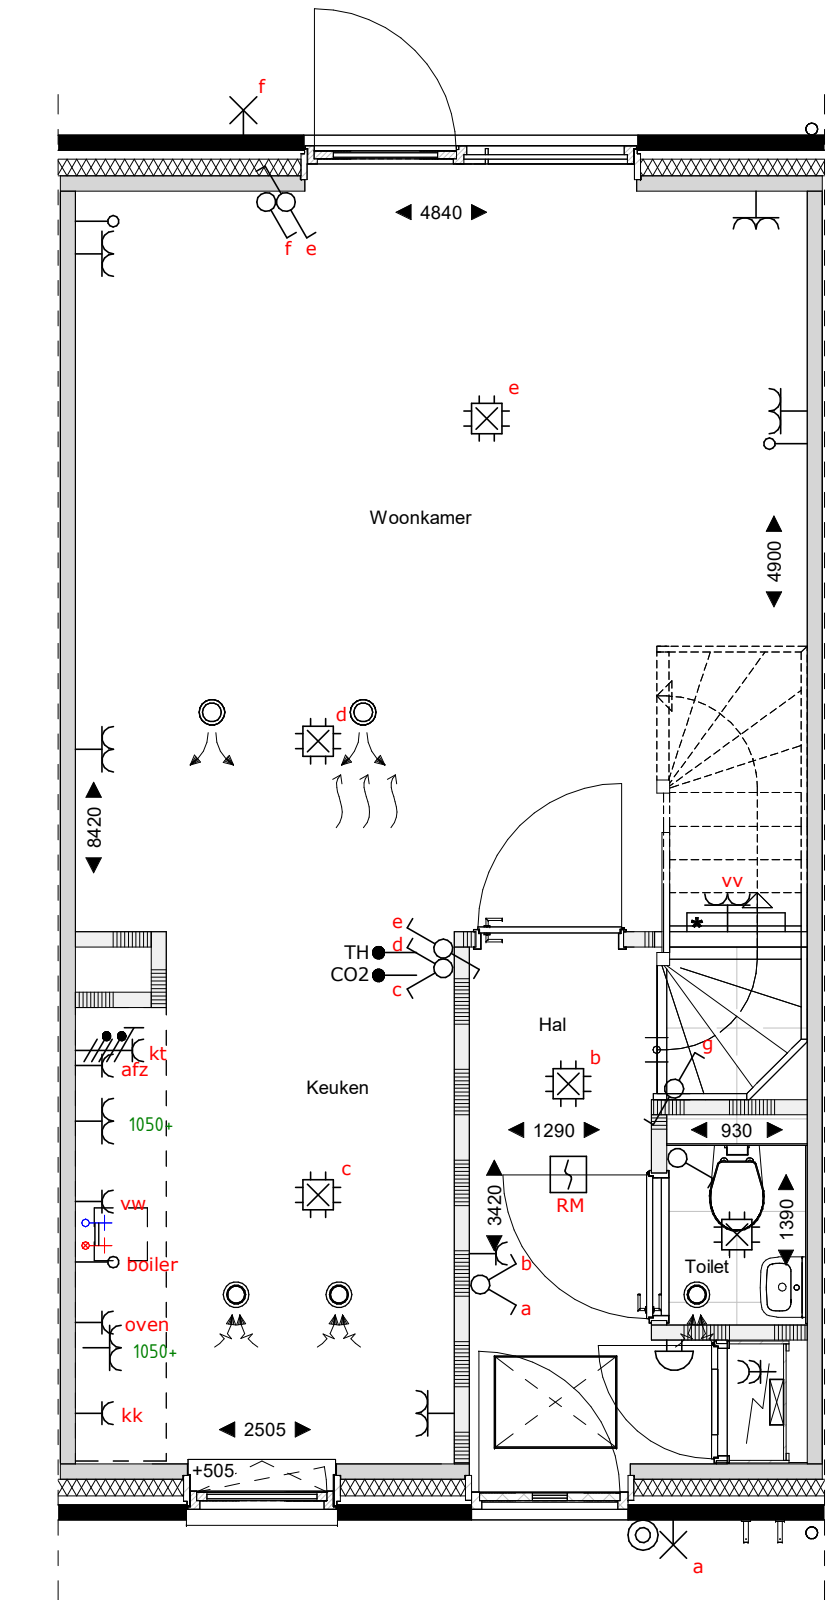


begane grond
1 : 50

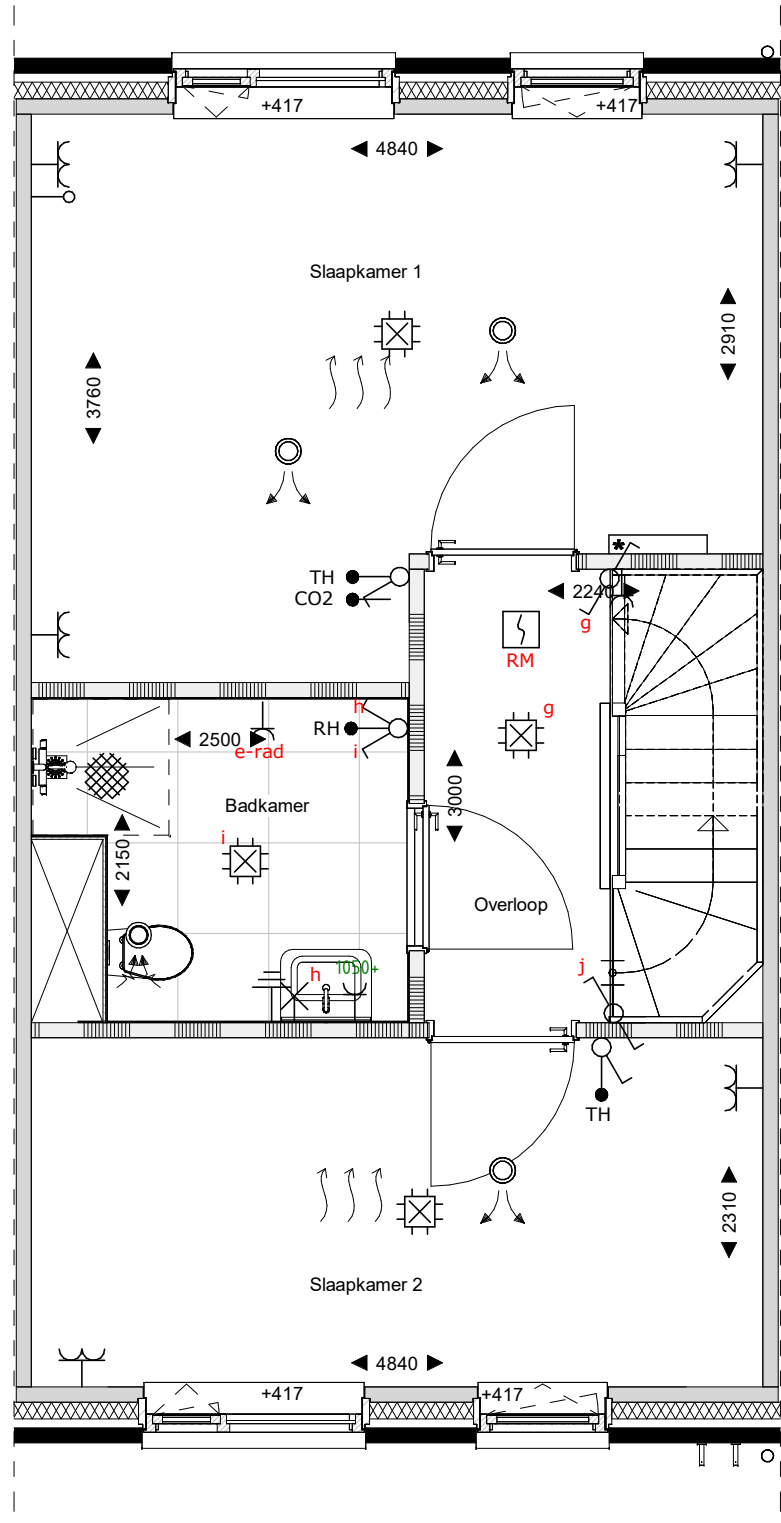


eerste verdieping
1 : 50

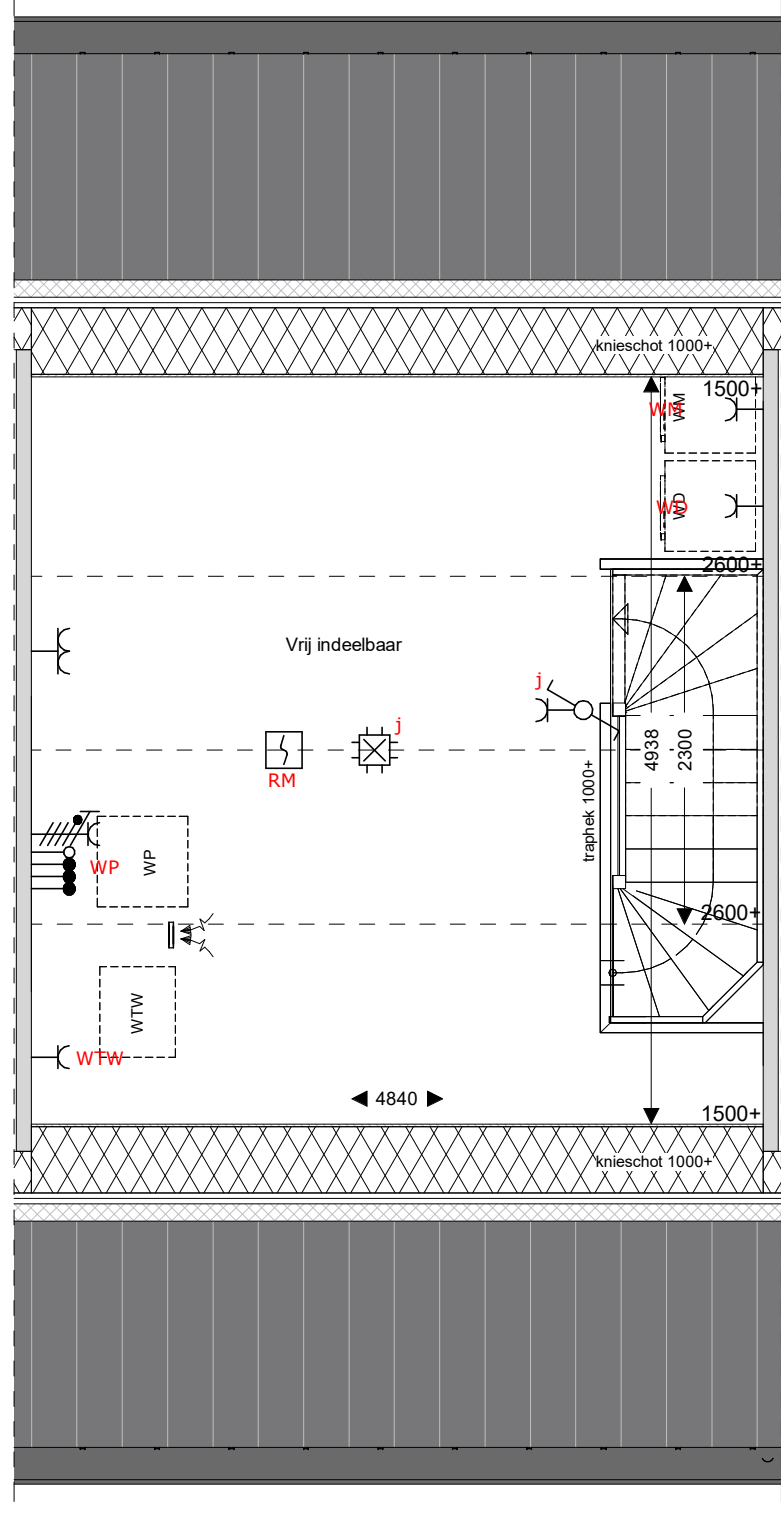

tweede verdieping
1 : 50

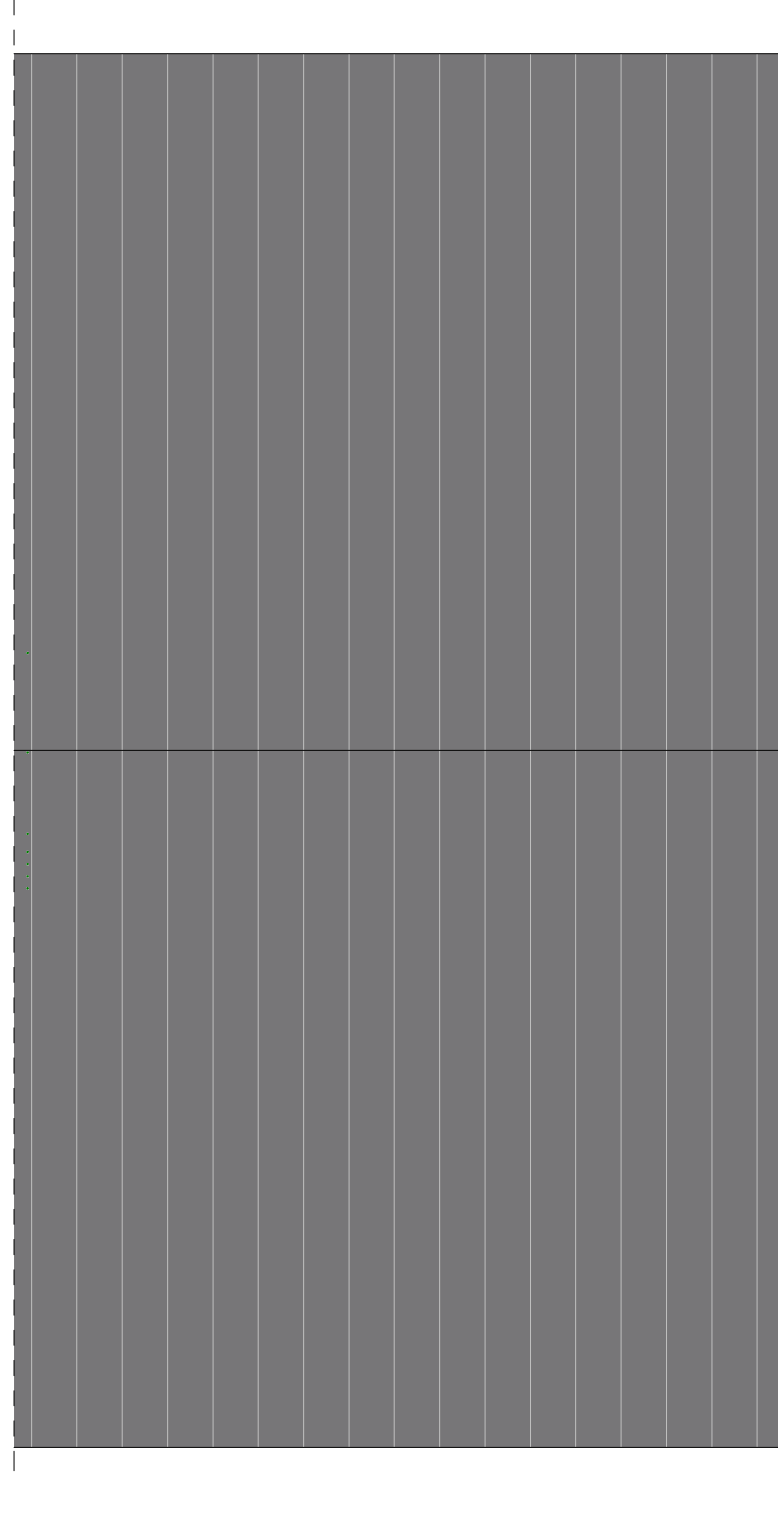

dakaanzicht
1 : 50

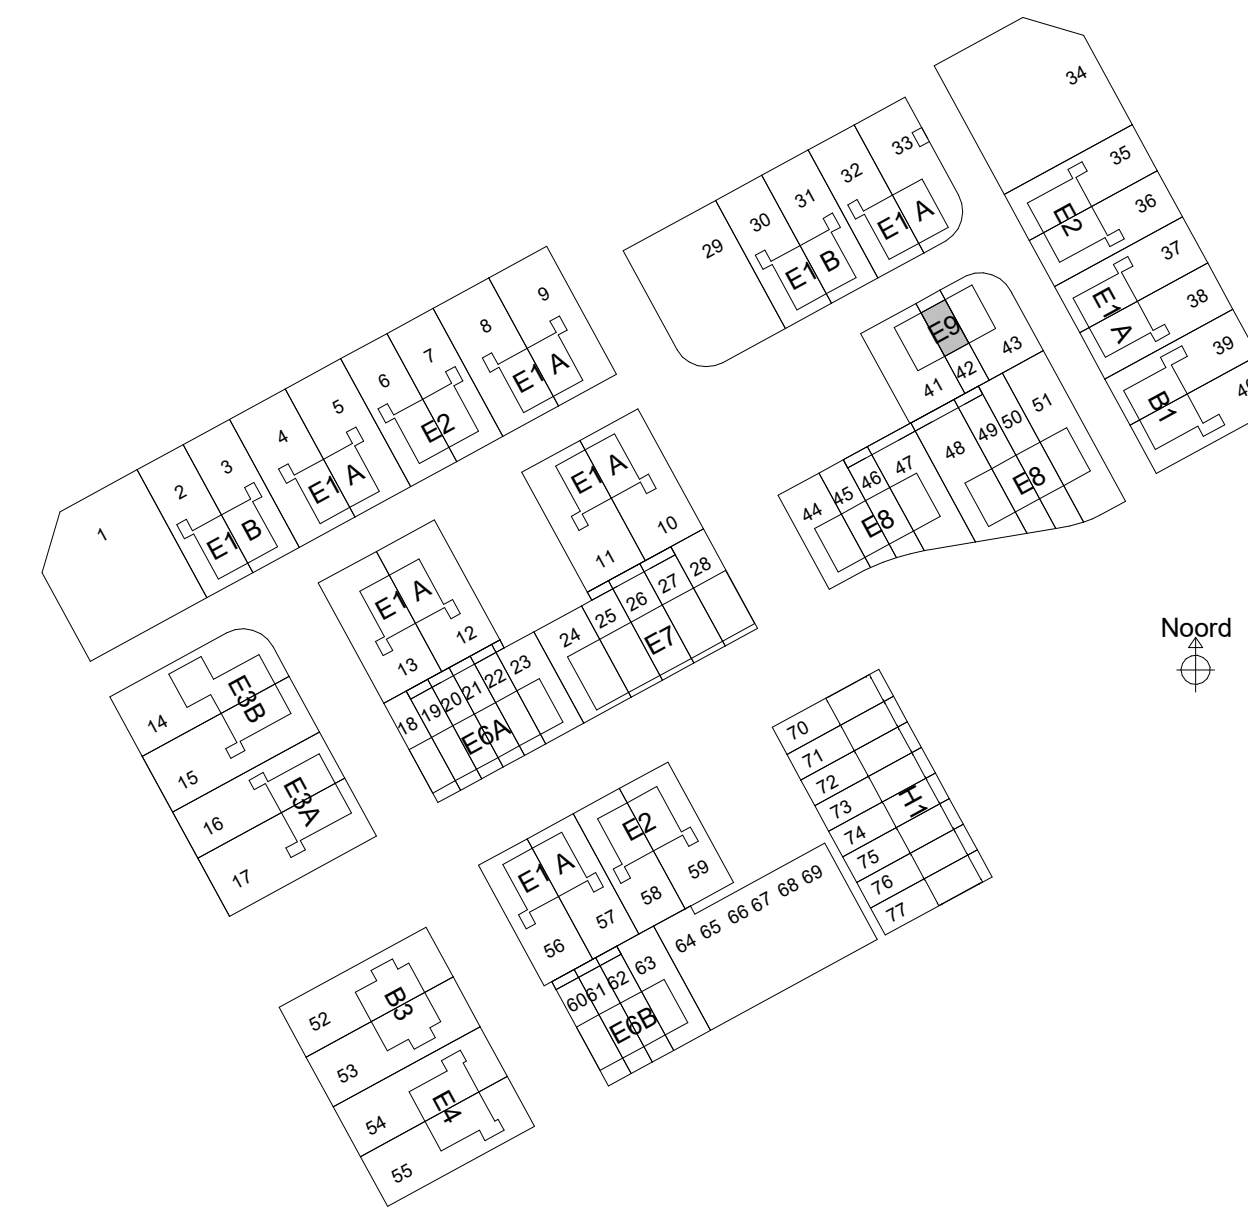

saccon

Saccon bv
Burg. Reeweg 28
8021 EW Zele
T 0521 423100
E info@saccon.nl
I www.saccon.nl

Er kunnen geen rechten worden ontleend aan de volgende op deze tekening aangevoerde zaken:
- Artist impressions en 3D weergaves
- Situatietekening en inschrijving in openbaar gebied
- Geweelschetsen van eventuele andere op deze tekening aangegeven bebouwing
- Weergaves van aangelegde bebouwing zoals bouwmuren, etc. zijn aan veranderingen onderhevig
- PV panelen, definitief aantal PV panelen is afhankelijk van de definitieve BENG berekeningen. Indicatieve situering van de PV panelen is weergegeven op deze tekening
- Dataschetsen, definitieve posities doorvoeren is afhankelijk van de definitieve installaties. Indicatieve situering van de doorvoeren is weergegeven op deze tekening
- De op de tekening aangegeven matvoeringen zijn in millimeters, excl. (vrand) afwerkingen en kunnen in de praktijk 1 à 2% afwijken
- De plaatsnamen zijn qua maatvoering niet geschikt voor opstellen door koper aan derden

Renvooi		opdrachtgever		project	
	metalselwerk		opstelplaats wasmachine/wasdroger		zonnepaneel
	isolate		Wt+WD		HWA
	prefab beton wand/scheidingwand		Warmtepomp en WTW		HWA overdracht ten behoeve van afwatering van de HWA op eigen terrein ipv overgang kavel naar openbaar gebied
	gasbeton binnenwanden		meterkast		fase
	houten gevel (type B1, B3 en E7)		onderwerp		bevestiging spandraden
	metalslud scheidingwand		vloerverwarming		ombouw verdelers
	metalslud scheidingwand		krupluk		geplaatst in vensterbank
	metalslud scheidingwand		krupluk		geplaatst in vensterbank

BPD Ontwikkeling BV
Reeve veld 4, Kampen
68 woningen
Verkoop
E9_verkoopstekening

schaal
formaat
datum
status

1:100
A1
17-02-2025
Definitief

projectnr
bouwnummer

40931
42