



voorgevel
1 : 100




linkergevel
1 : 100

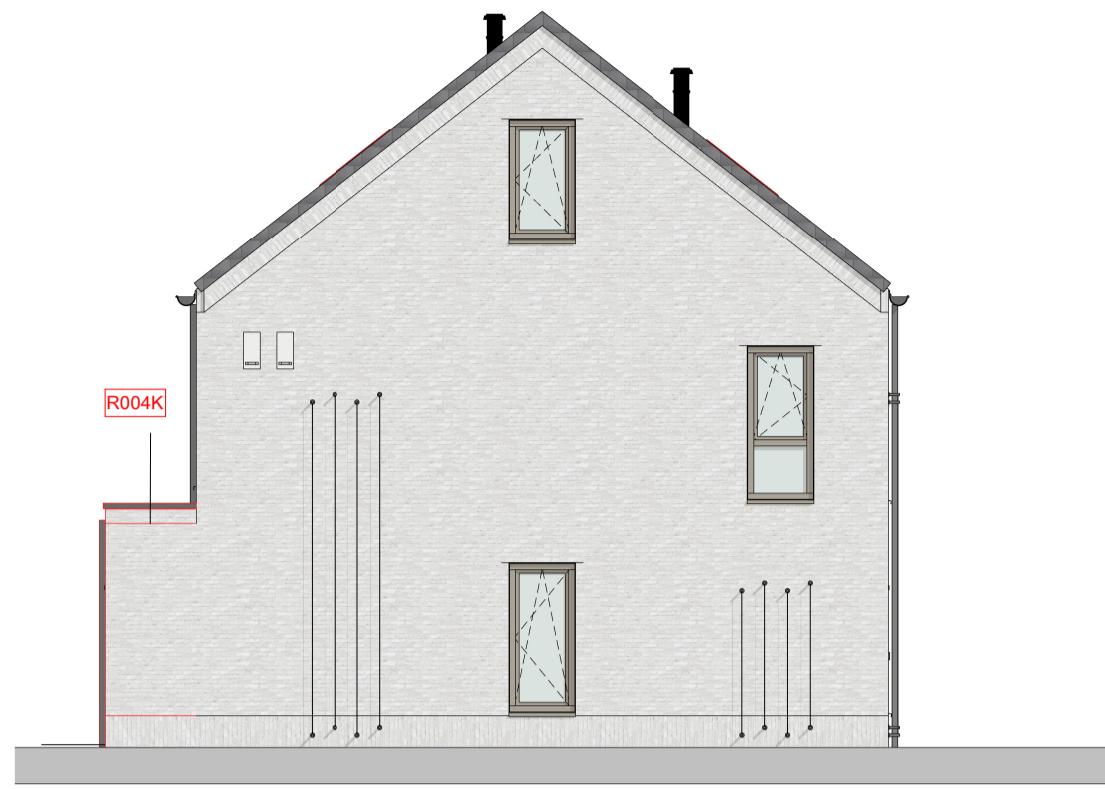


achtergevel
1 : 100

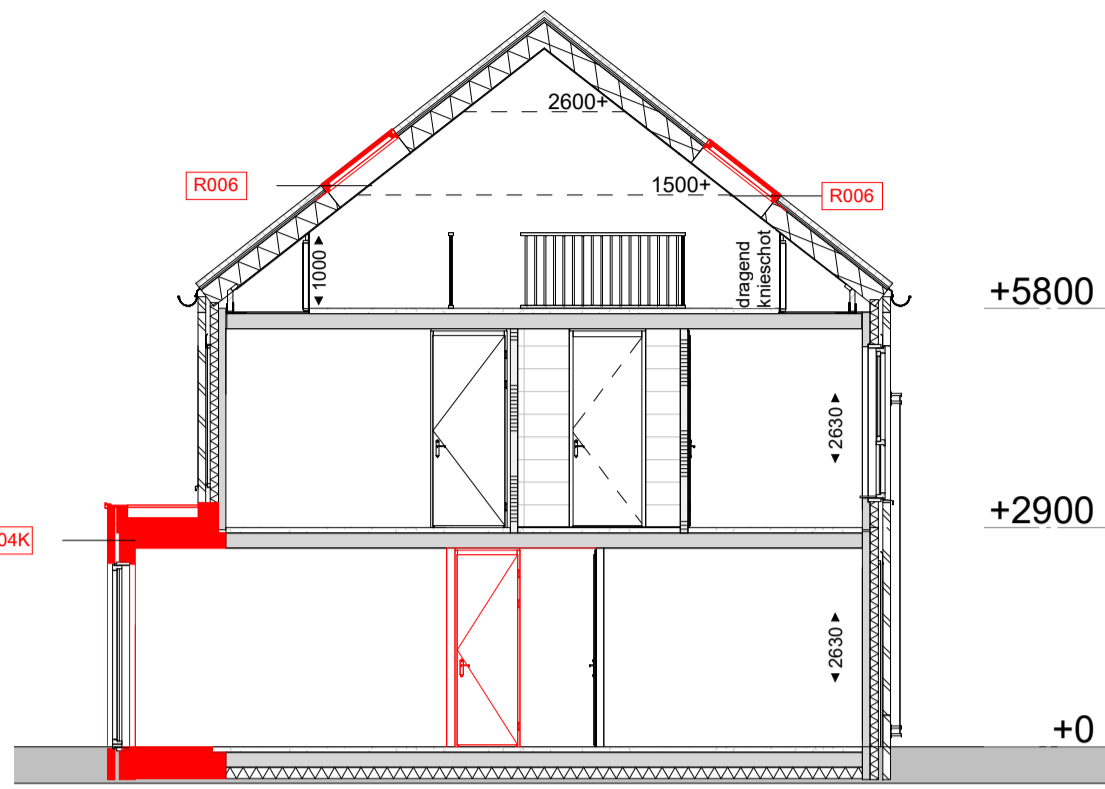


Doorsnede
1 : 100

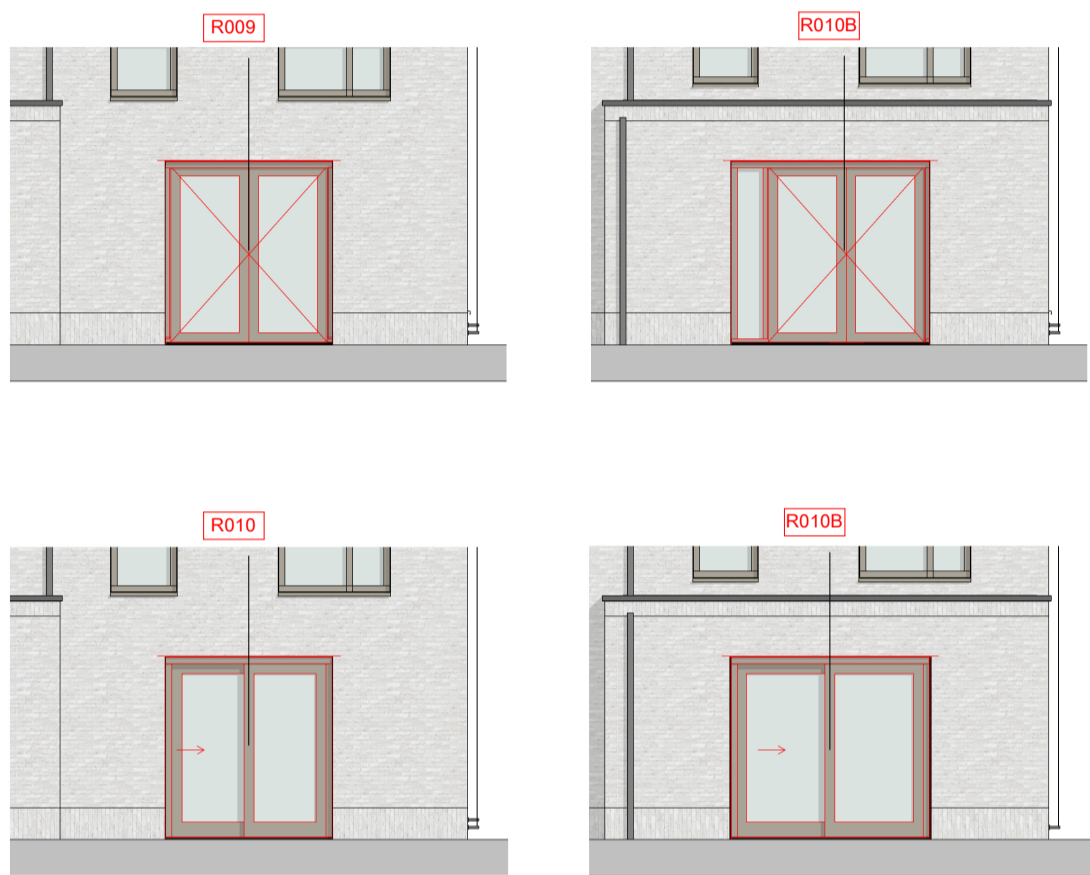


- Legenda
- R003 Trapkast begane grond
 - R004K Uitbreiding woonkamer 1,2m
 - R006 Dakraam afmeting ca. 114x118cm (bvh)
 - R009 Dubbele openstaande deuren
 - R009B Dubbele openstaande deuren 440mm breder
 - R010 Schulpul
 - R010B Schulpul 440mm breder

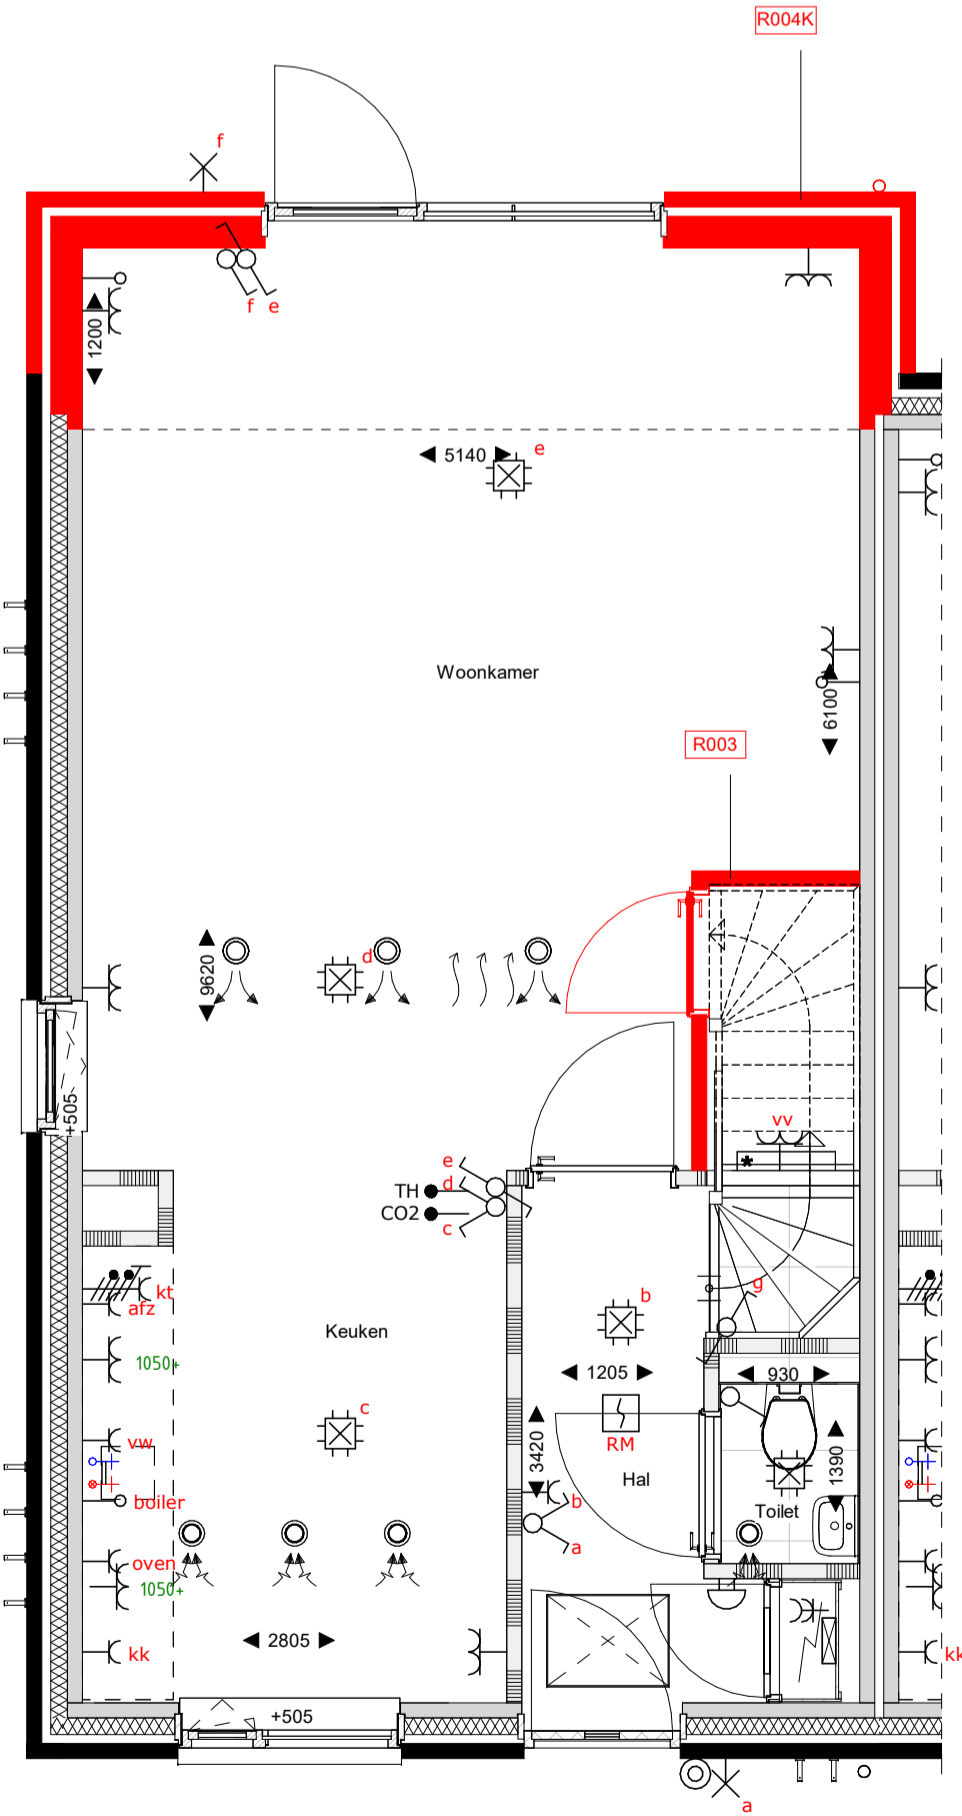


begane grond
1 : 50

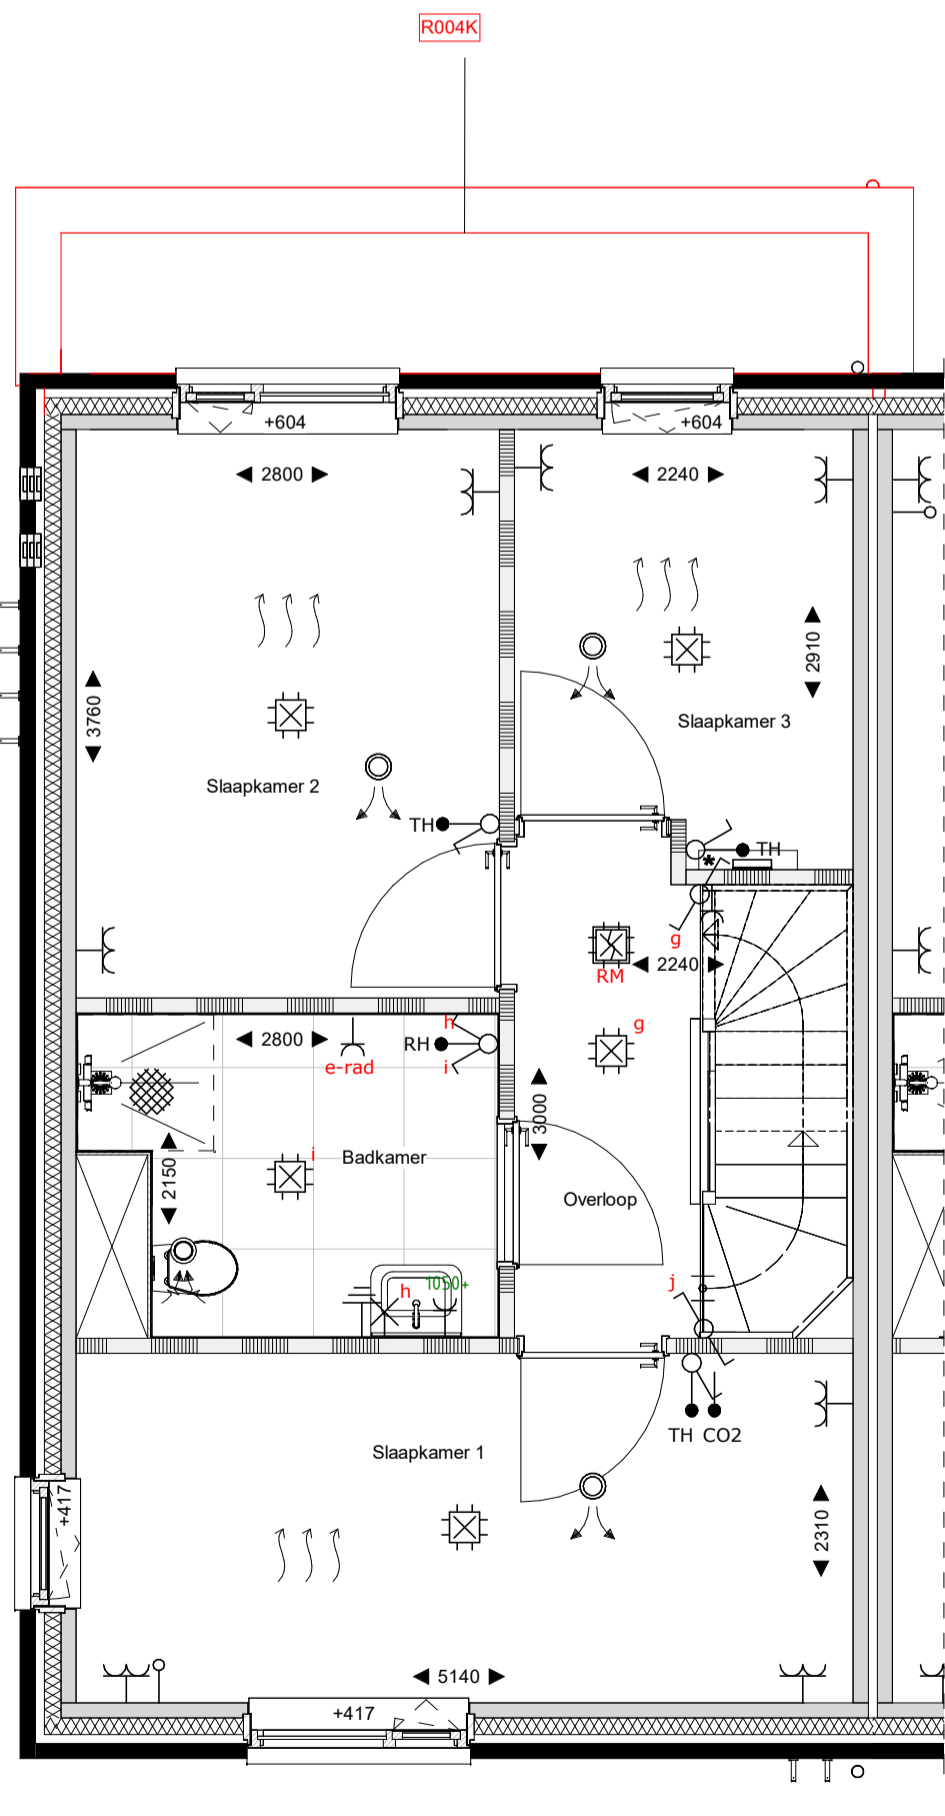


eerste verdieping
1 : 50

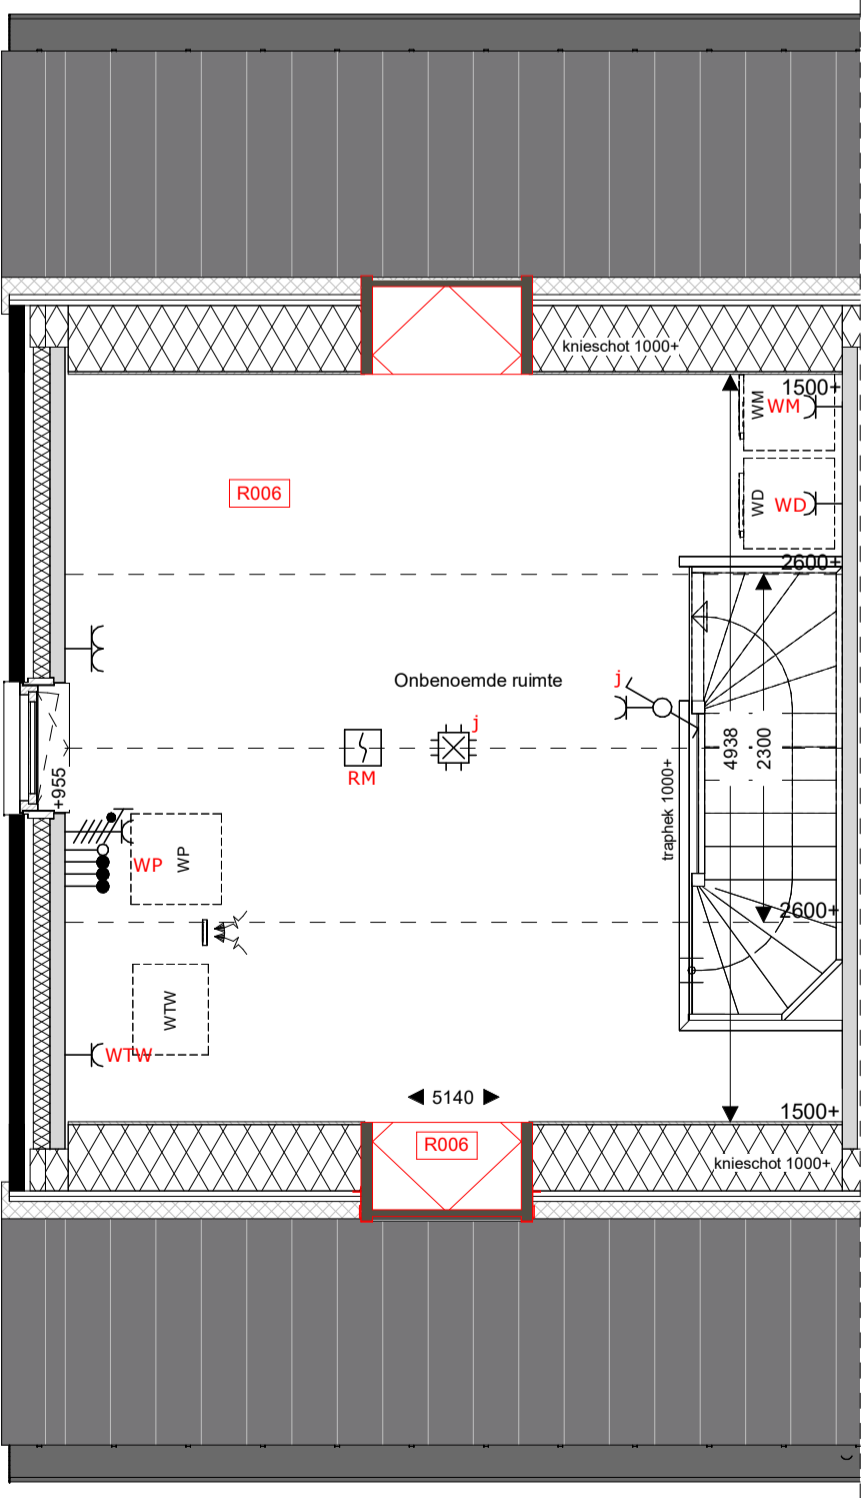

tweede verdieping
1 : 50

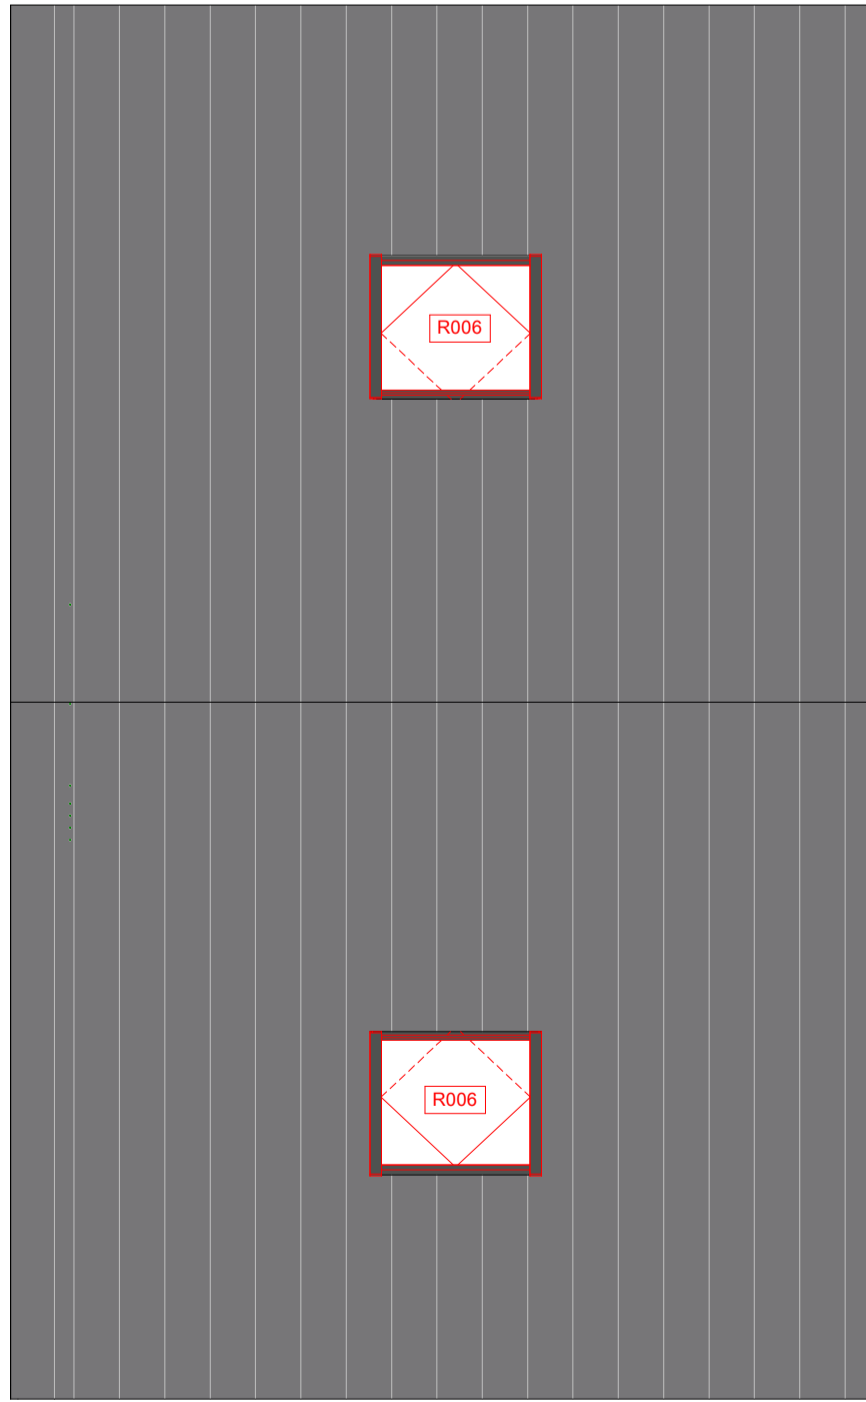

dakaanzicht
1 : 50

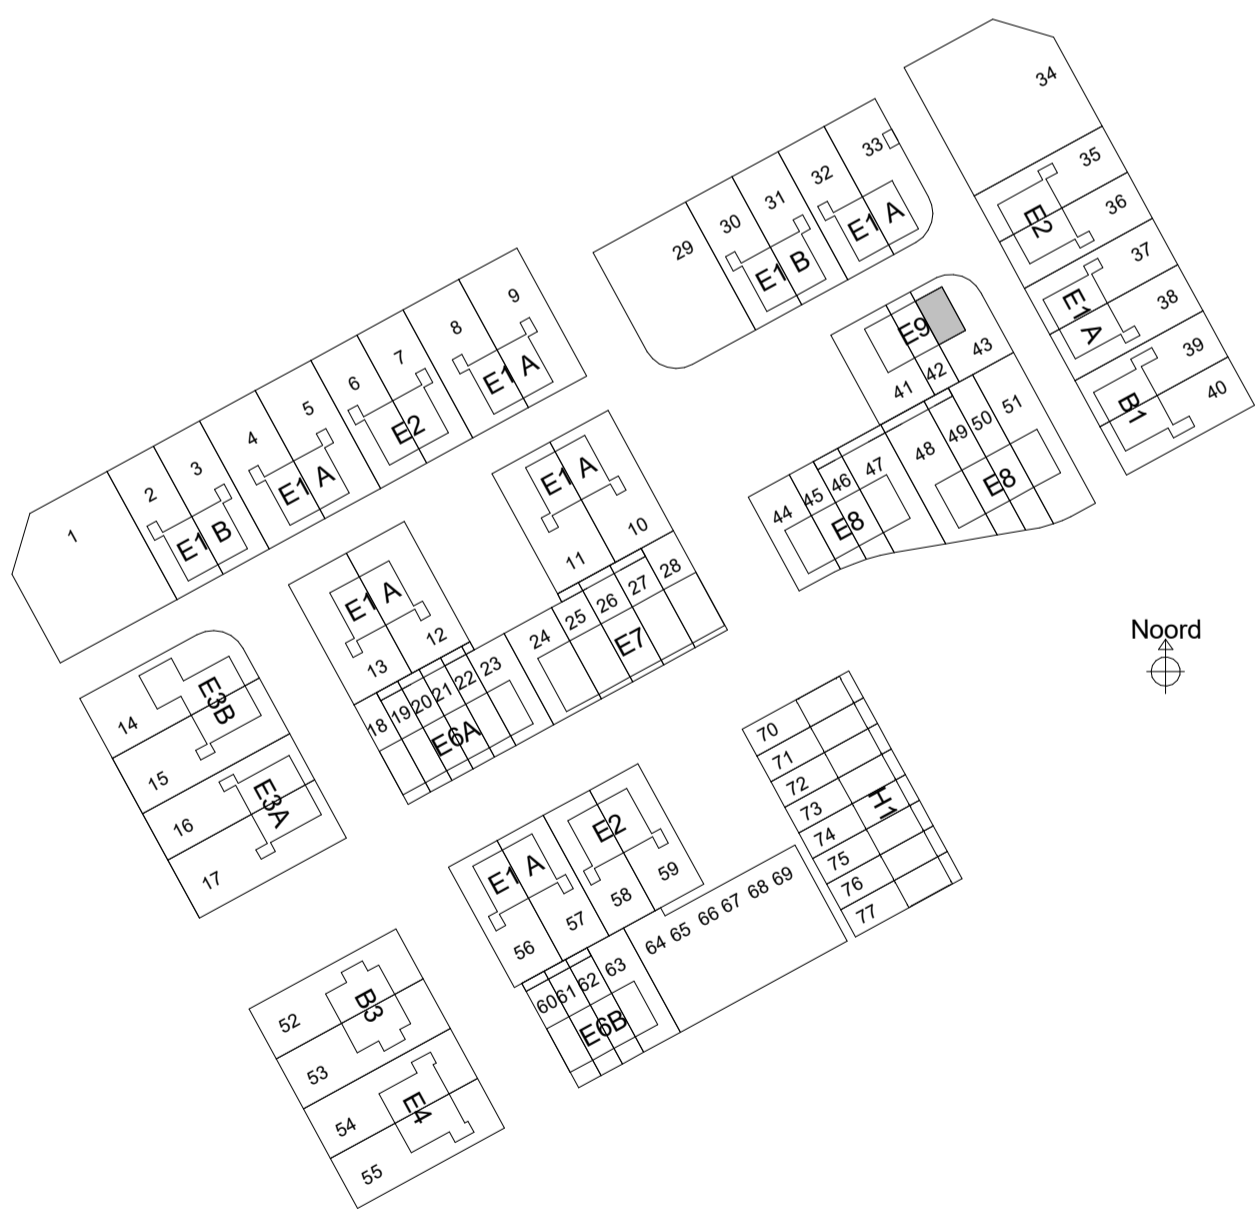

sac
con

Saccon bv
Burg. Reelweg 28
6021 EW Zele
T 0324 221400
E info@saccon.nl
I www.saccon.nl

- Renvooi
- metselewerk
 - isolatie
 - prefab beton
 - gasbeton binnenwanden
 - houten gevel (type B1, B3 en E7)
 - metaleid scheidingwand
 - Wt+Vd
 - opstelplaats wasmachine/wasdroger
 - WP
 - WTW
 - Warmtepomp en WTW
 - meterkast
 - kozijn Verdi met rooster en achterhout
 - zonnepaneel
 - veermuiskast
 - krulpak
 - HWA
 - overdort ten behoeve van afwatering van de HWA op eigen terrein lgv overgang kavel naar openbaar gebied
 - bevestiging spandraden
 - voerverwarming
 - geplaatst in vensterbank
 - indicatie hoogte bovenkant vensterbank

opdrachtgever
project
fase
onderwerp

BPD Ontwikkeling BV
Reeve veld 4, Kampen
68 woningen
Verkoop
E9_optietekening_1

schaal
formaat
datum
status


1:100
A1
17-03-2025
Definitief

projectnr
bouwnummer

40931
43




voorgevel
1 : 100

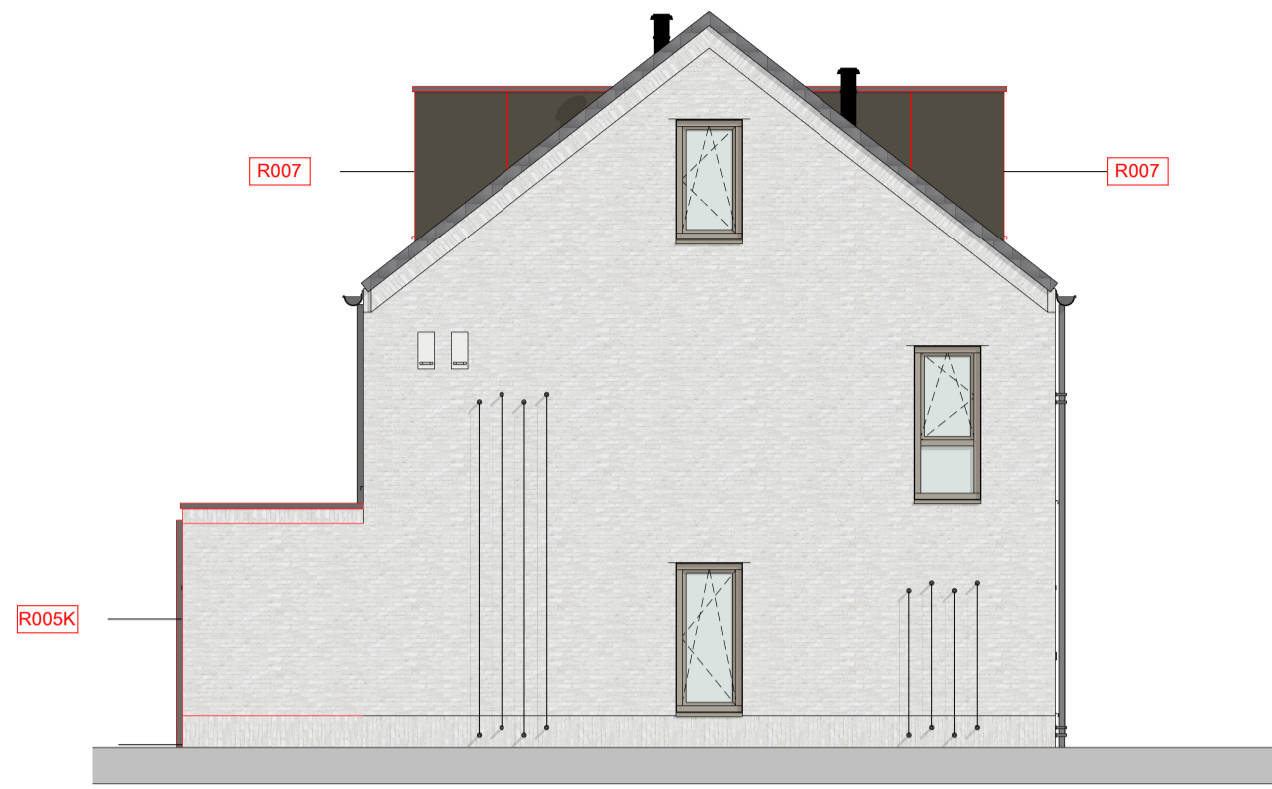

linkergevel
1 : 100




achtergevel
1 : 100

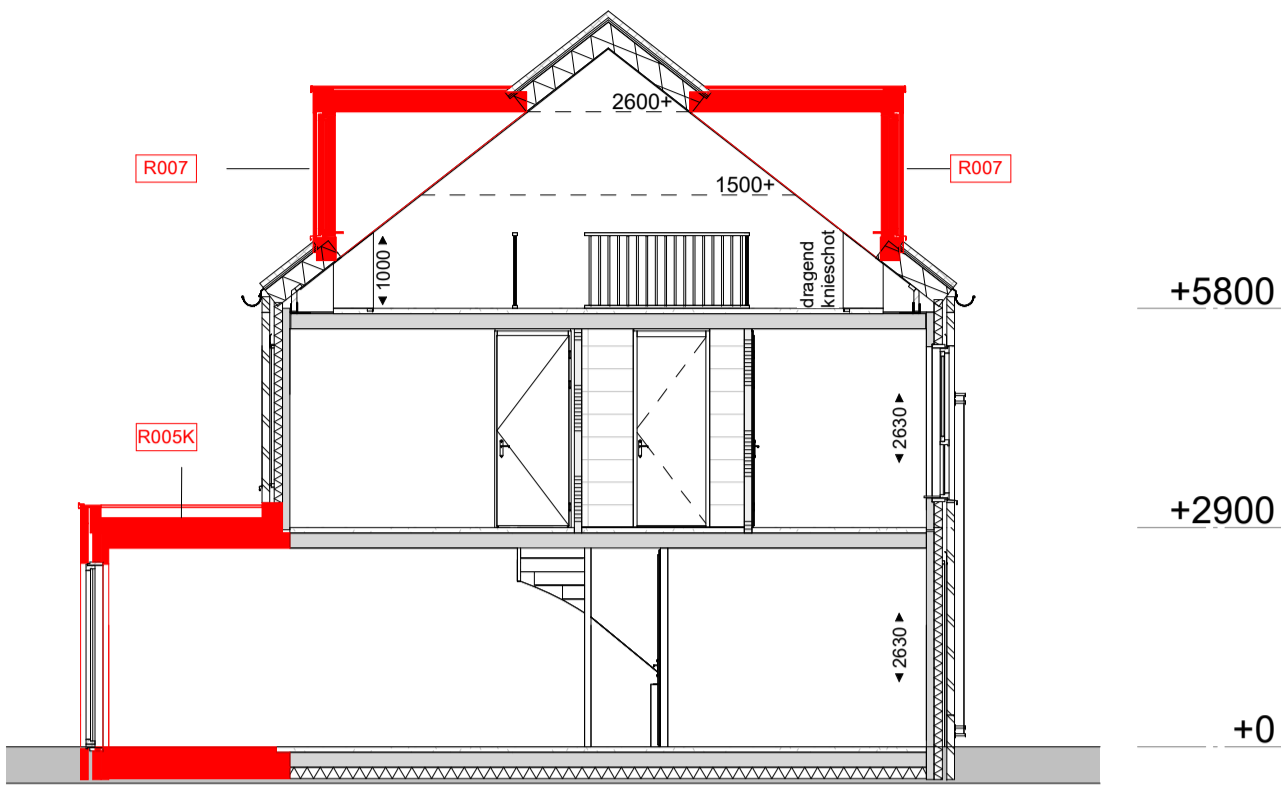


Doorsnede
1 : 100

Legenda


R005K Uitbreiding woonkamer 2.4m
R007 Dakkapel voorzijde ca. 220cm breed

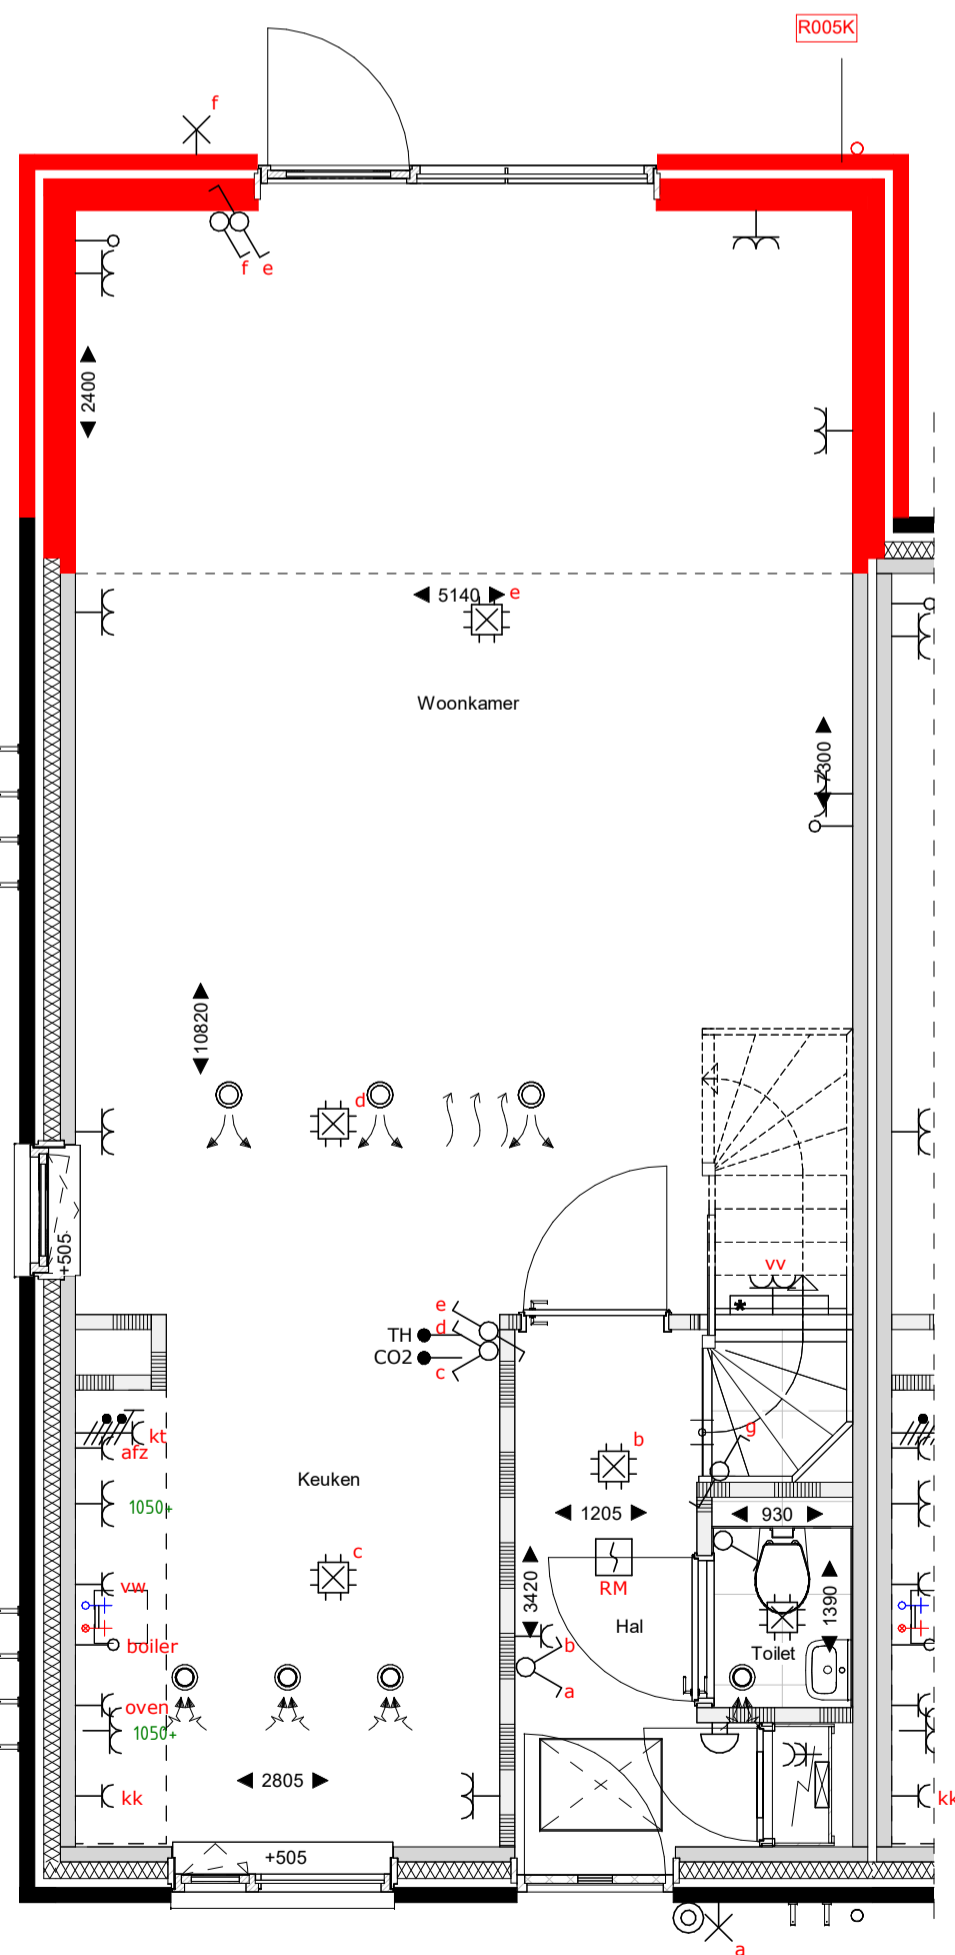


begane grond
1 : 50

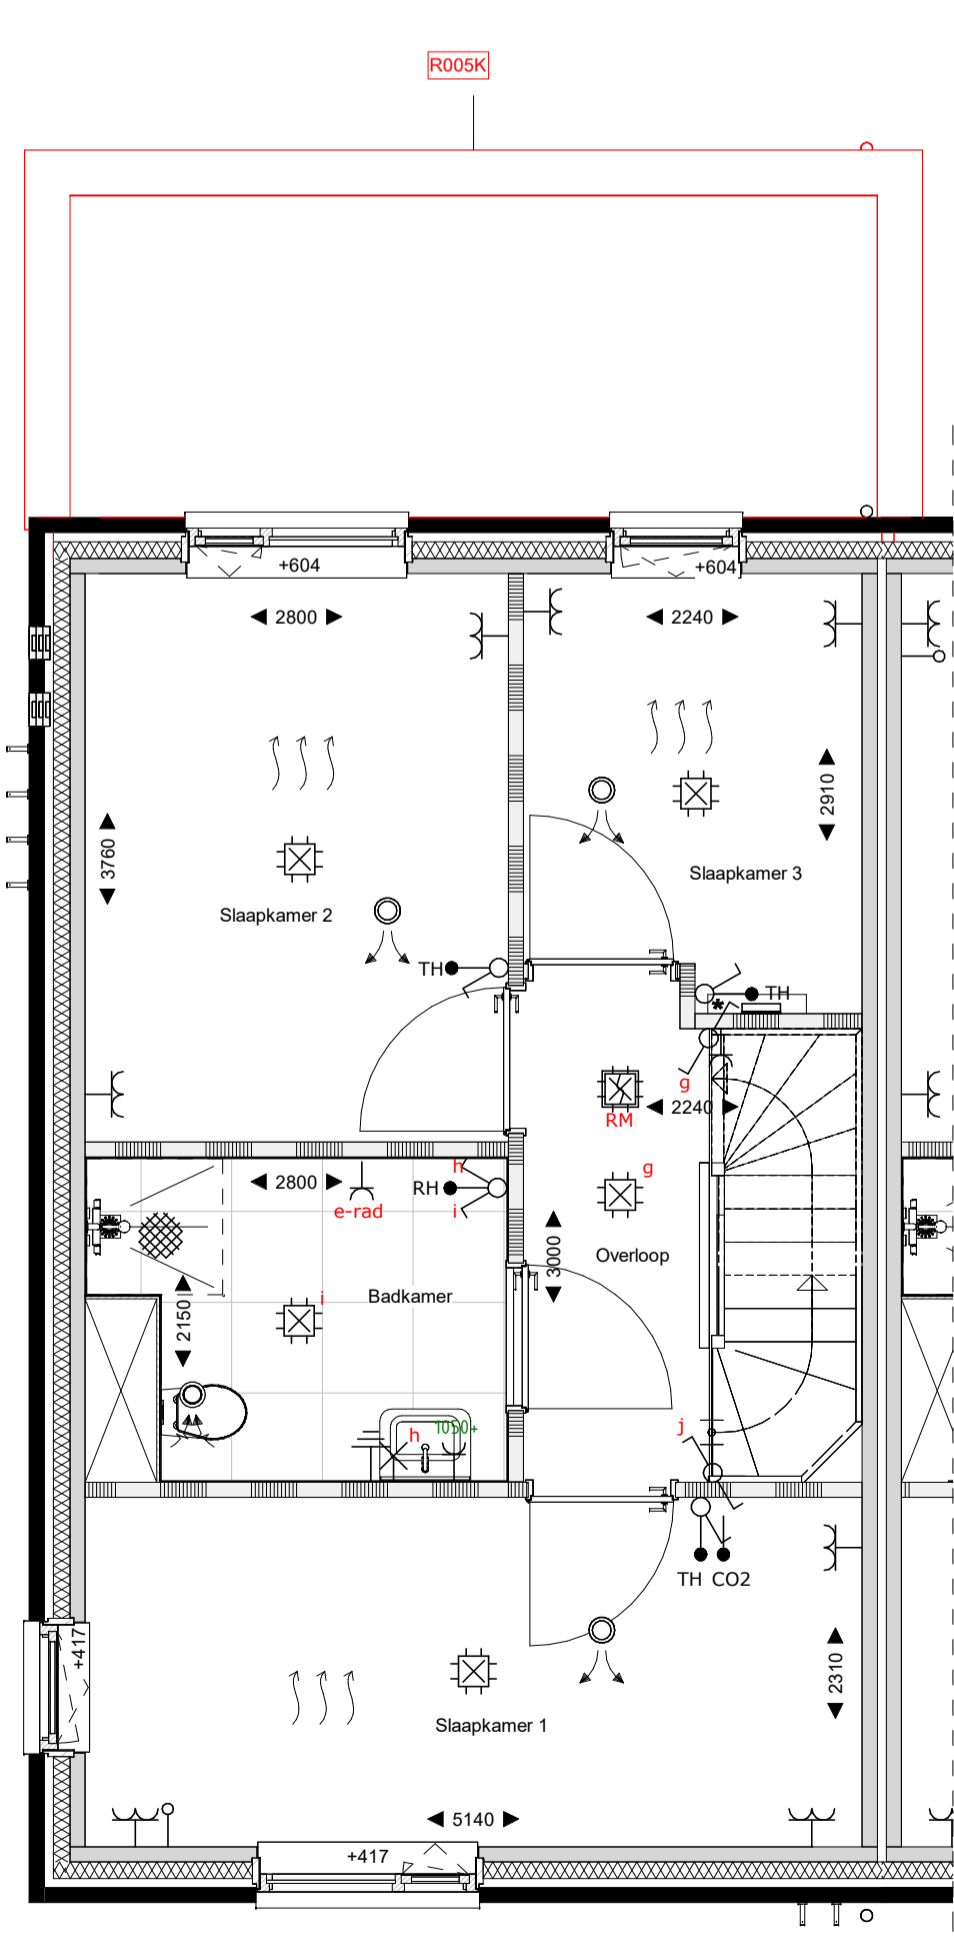


eerste verdieping
1 : 50

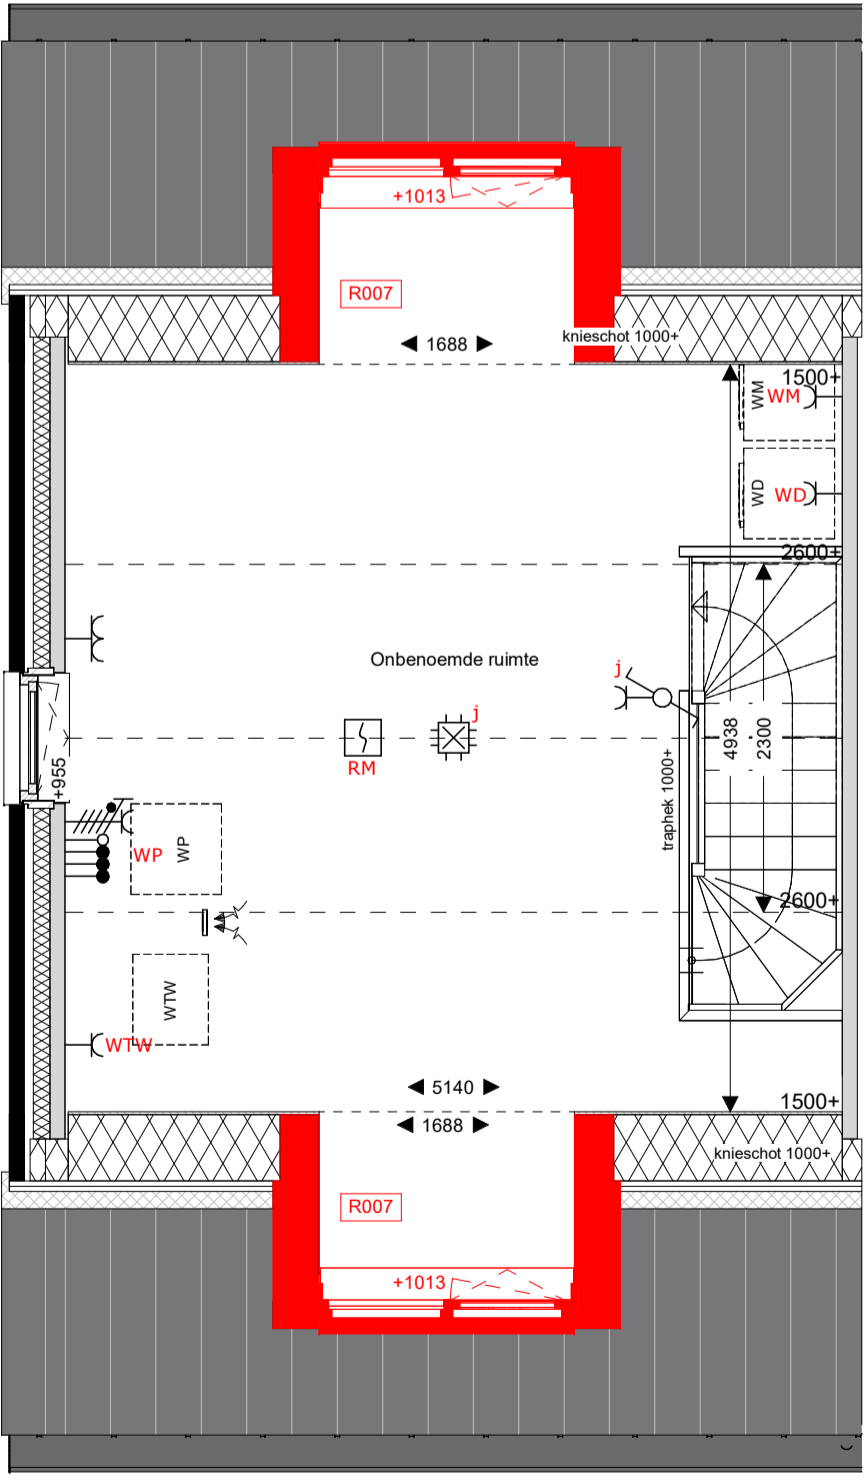

tweede verdieping
1 : 50

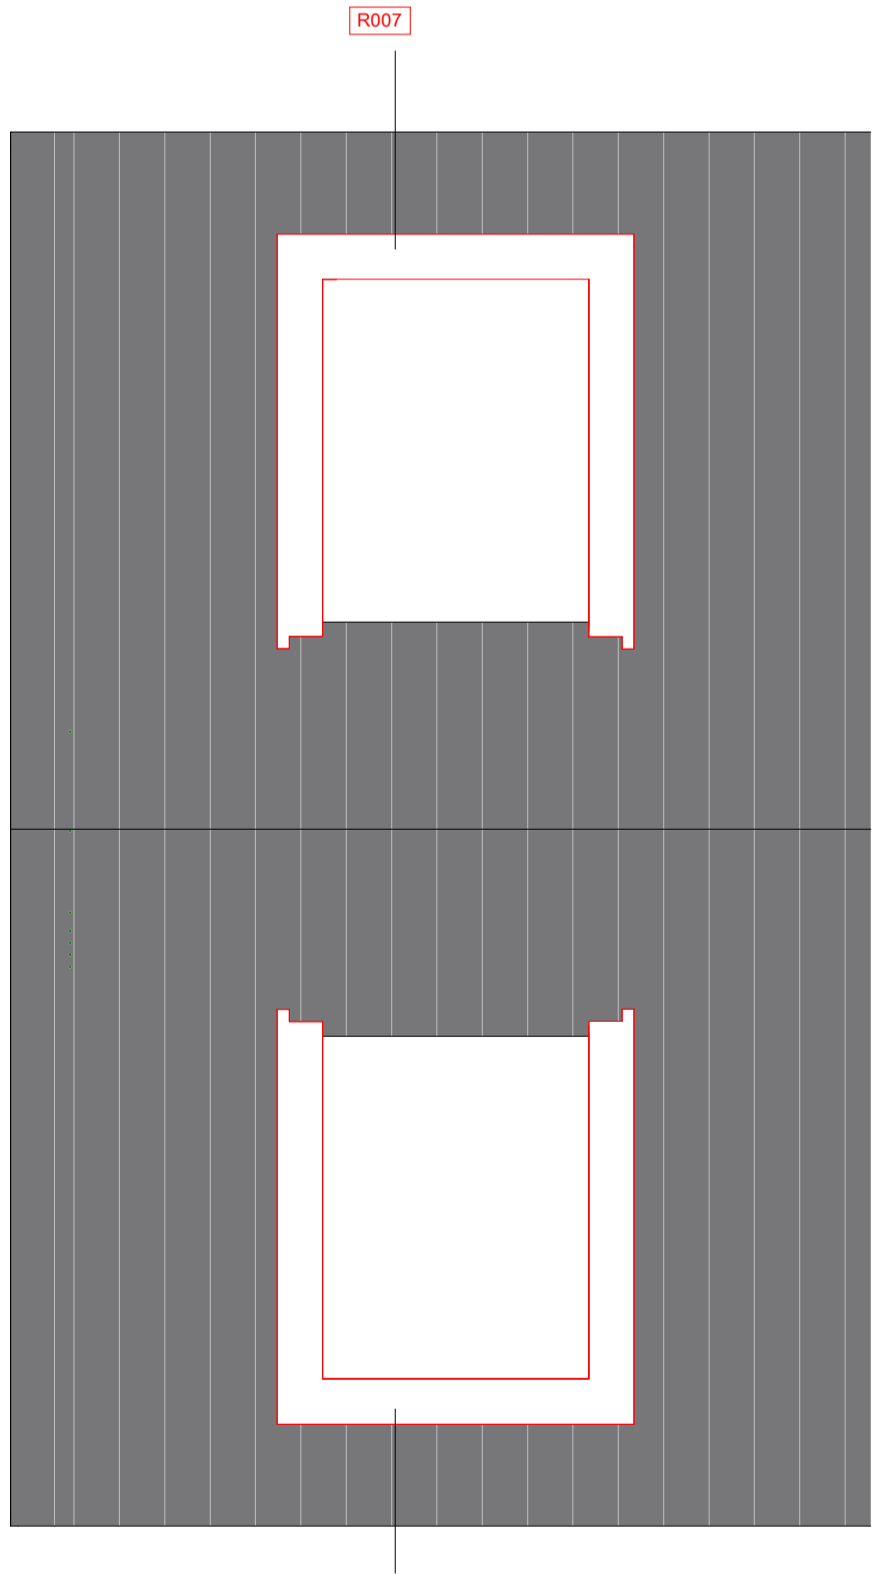

dakaanzicht
1 : 50

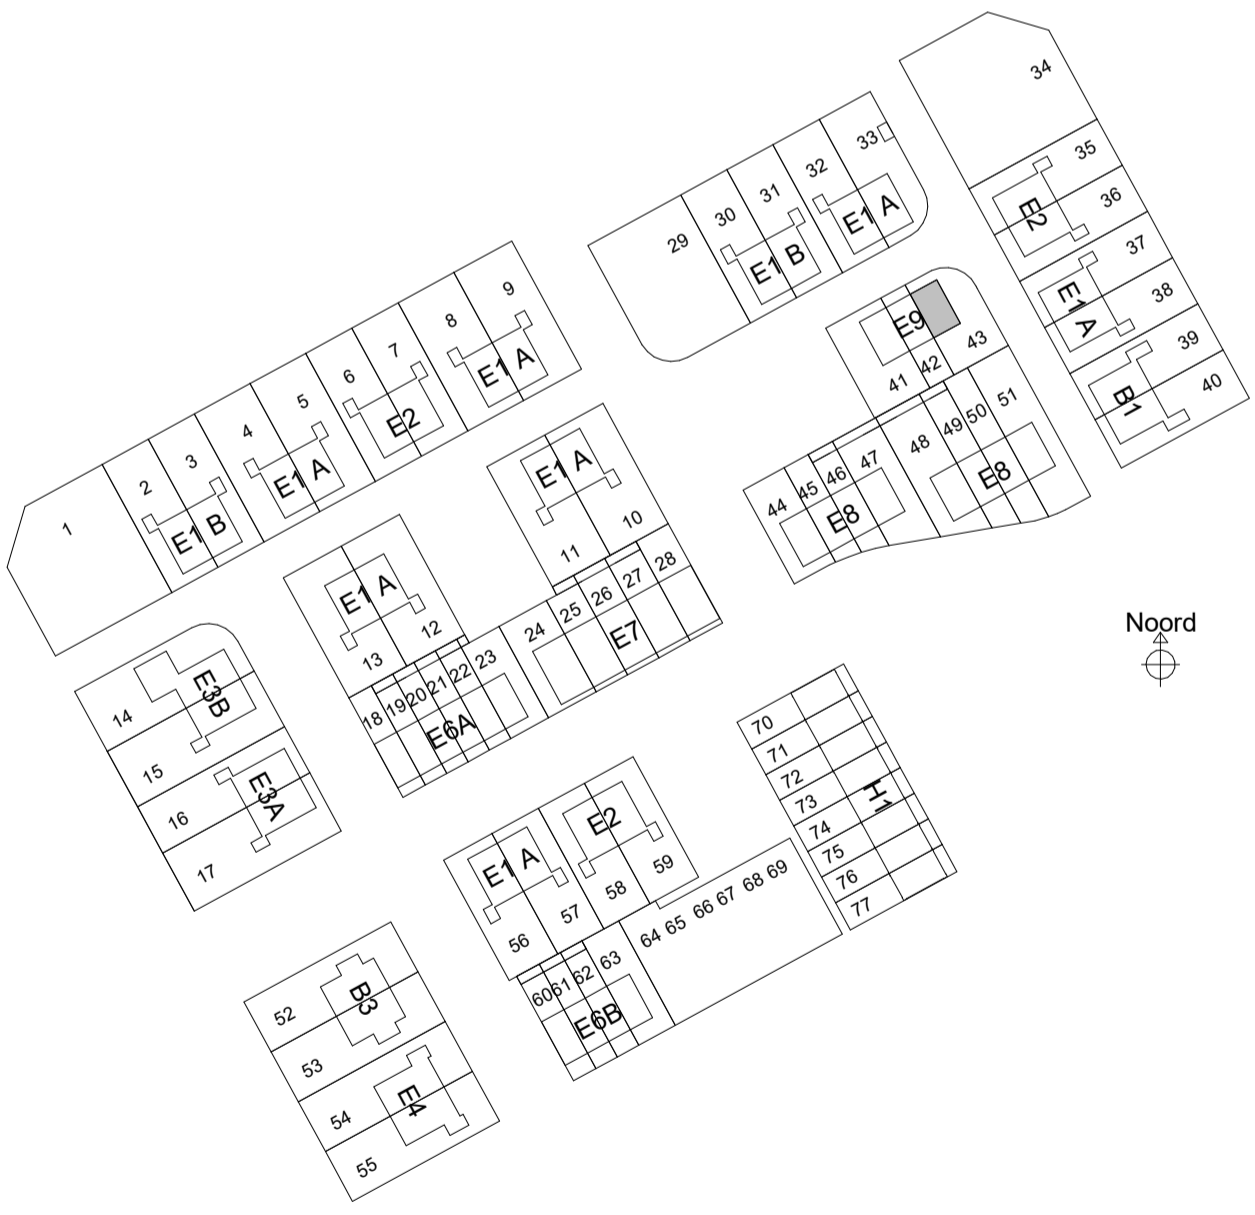

saccon

Saccon bv
Burg. Reelingsweg 28
8021 EW Zwolle
T 0522 423410
E info@saccon.nl
I www.saccon.nl

Renvooi

	metselwerk		Wt+Vd		opstelplaats wasmachine/wasdroger		zonnepaneel		HWA
	isolatie		WP		Wt+Vd		vloermuiskast		HWA overdracht ten behoeve van afwerking van de HWA op eigen terrein ipv overgang kavel naar openbaar gebied
	prefab beton		WTW		Wt+Vd		bevestiging spandraden		vloerverwarming
	gasbeton binnenwand		meterkast		meterkast		kruipkuk		geplaat in vensterbank
	houten gevel (type B1, B3 en E7)		kozijn Verdi met rooster en achterhout		505+		indicatie hoogte bovenkant vensterbank		ombouw verdelers
	metalstut scheidingwand								

opdrachtgever
project
fase
onderwerp

BPD Ontwikkeling BV
Reeve veld 4, Kampen
68 woningen
Verkoop
E9_optietekening_2

schaal
formaat
datum
status

1:100
A1
17-03-2025
Definitief

projectnr
bouwnummer

40931
43