




voorgevel
1 : 100



linkergevel
1 : 100




achtergevel
1 : 100

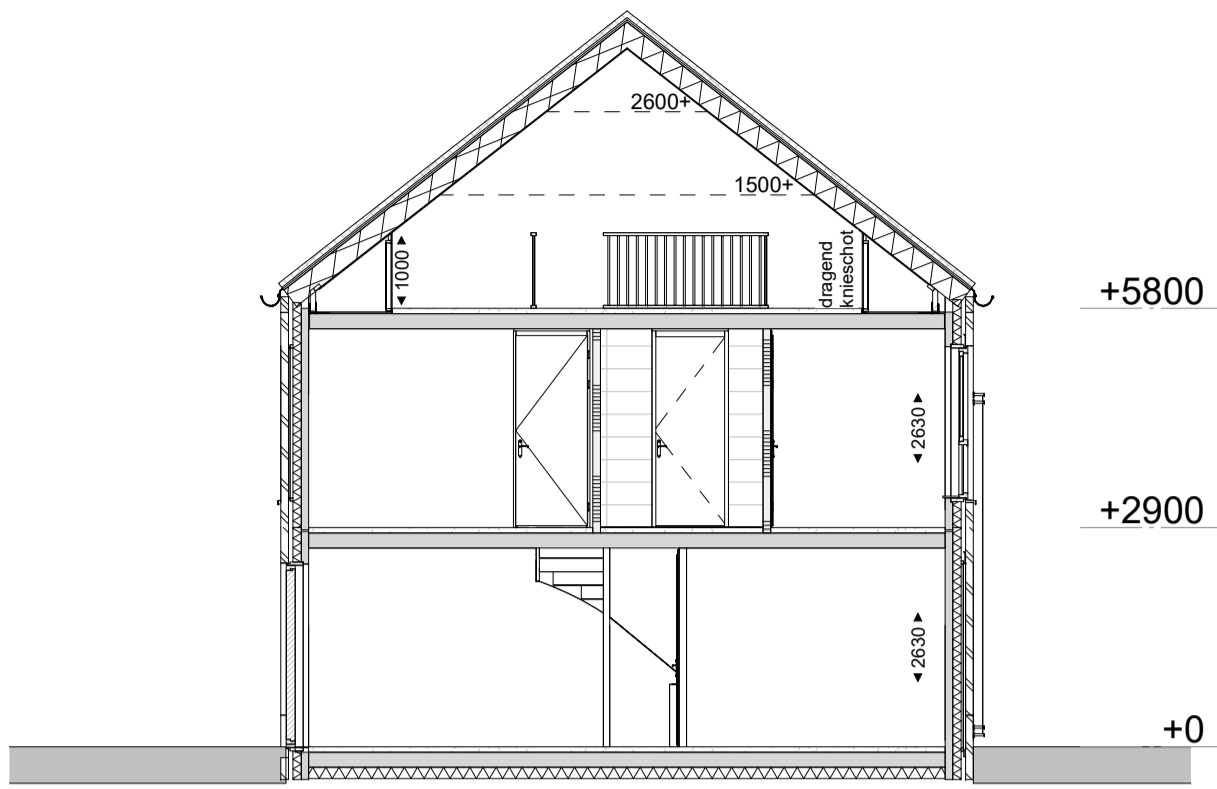


Doorsnede
1 : 100


	1 polige schakelaar
	serieschakelaar
	wisselschakelaar
	1 polige dimmer
	enk. wcd combi 1p schak.
	lichtaansluitpunt
	wandlicht aansluitpunt
	enkele wandcontactdoos
	dubb. wandcontactdoos hor.
	enk. wandcontactdoos data
	enk. wandcontactdoos cai
	beldrukker
	signaalgever deurbel
	rookmelder optisch
	verdeelkast
	rookmelder optisch
	centraal aardpunt
	leiding bedraad thermostaat
	leiding loos (controle draad)
	continuustroom
	perilex wcd 2x230V
	perilex wcd 400V 3F+N+A
	werkschakelaar 230V
	werkschakelaar 400V
	aardscherm

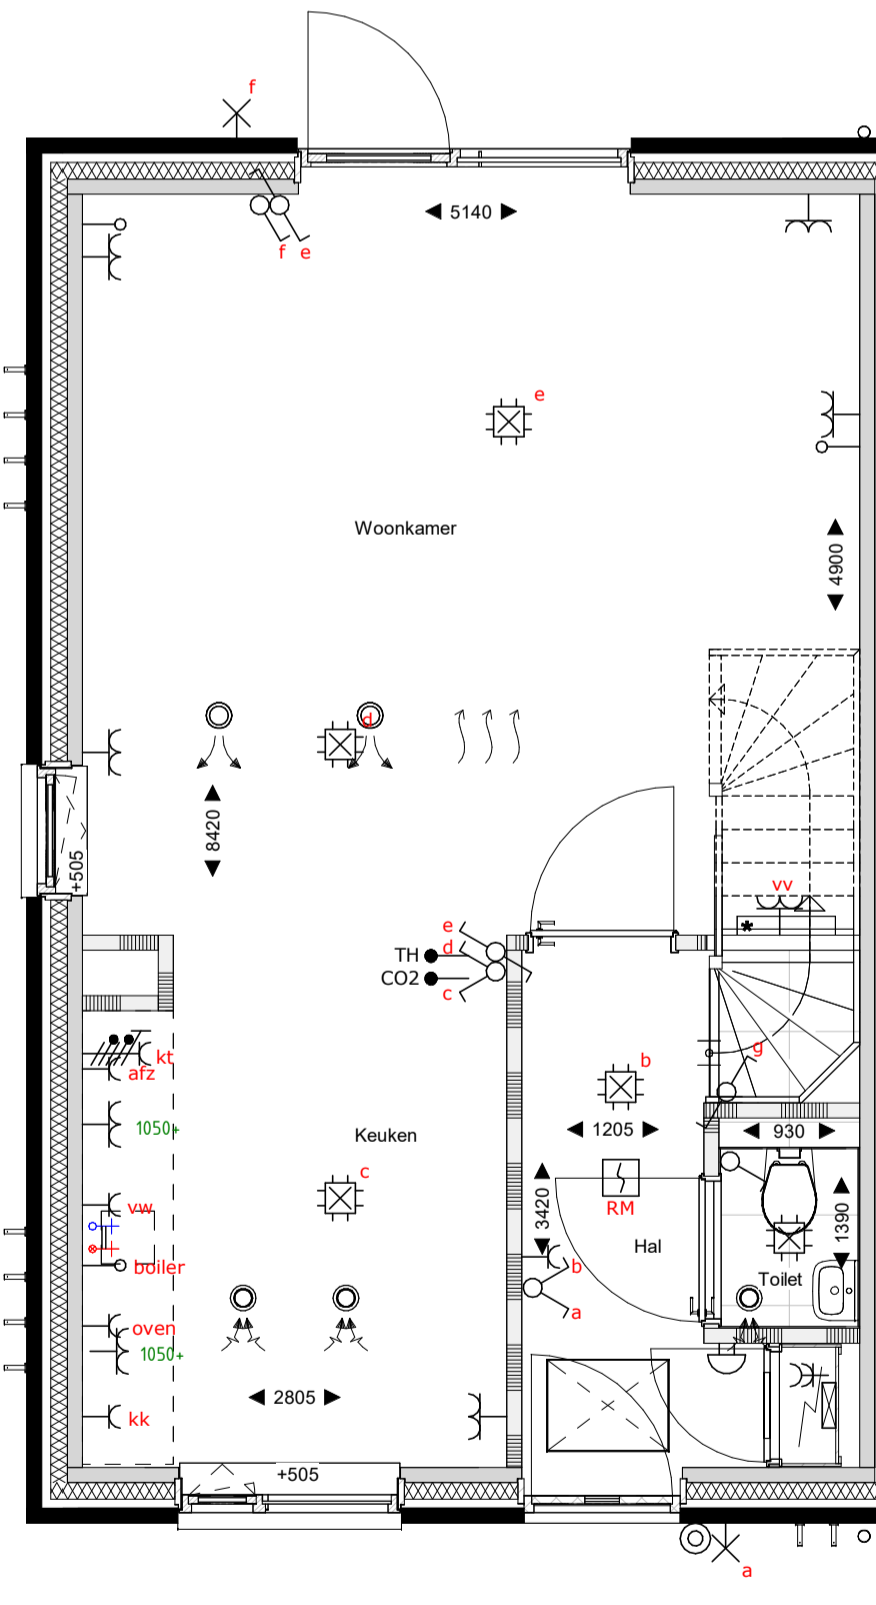


begane grond
1 : 50

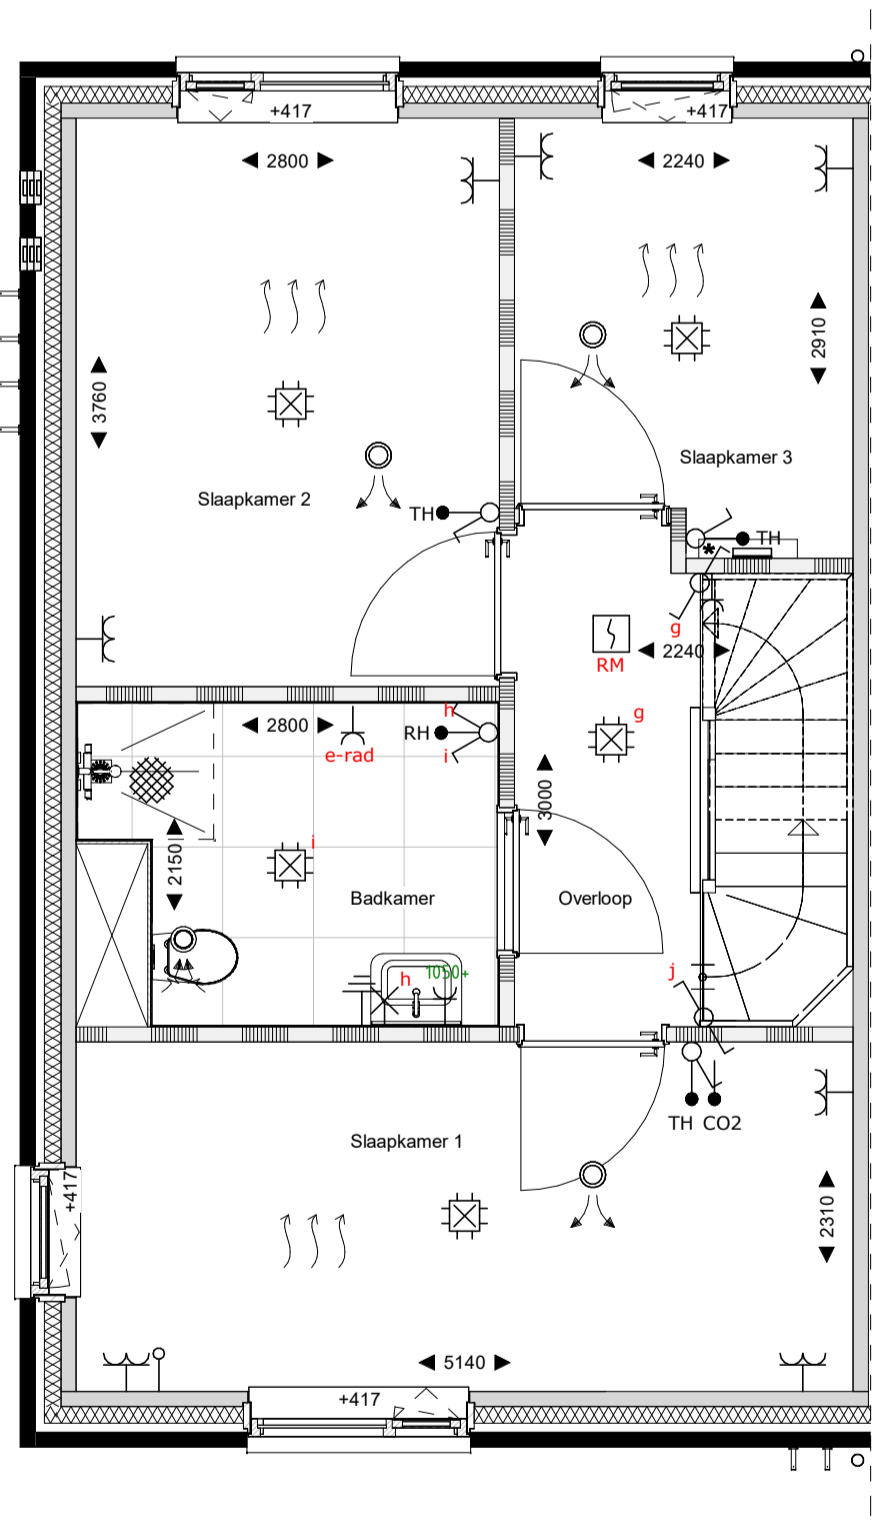


eerste verdieping
1 : 50

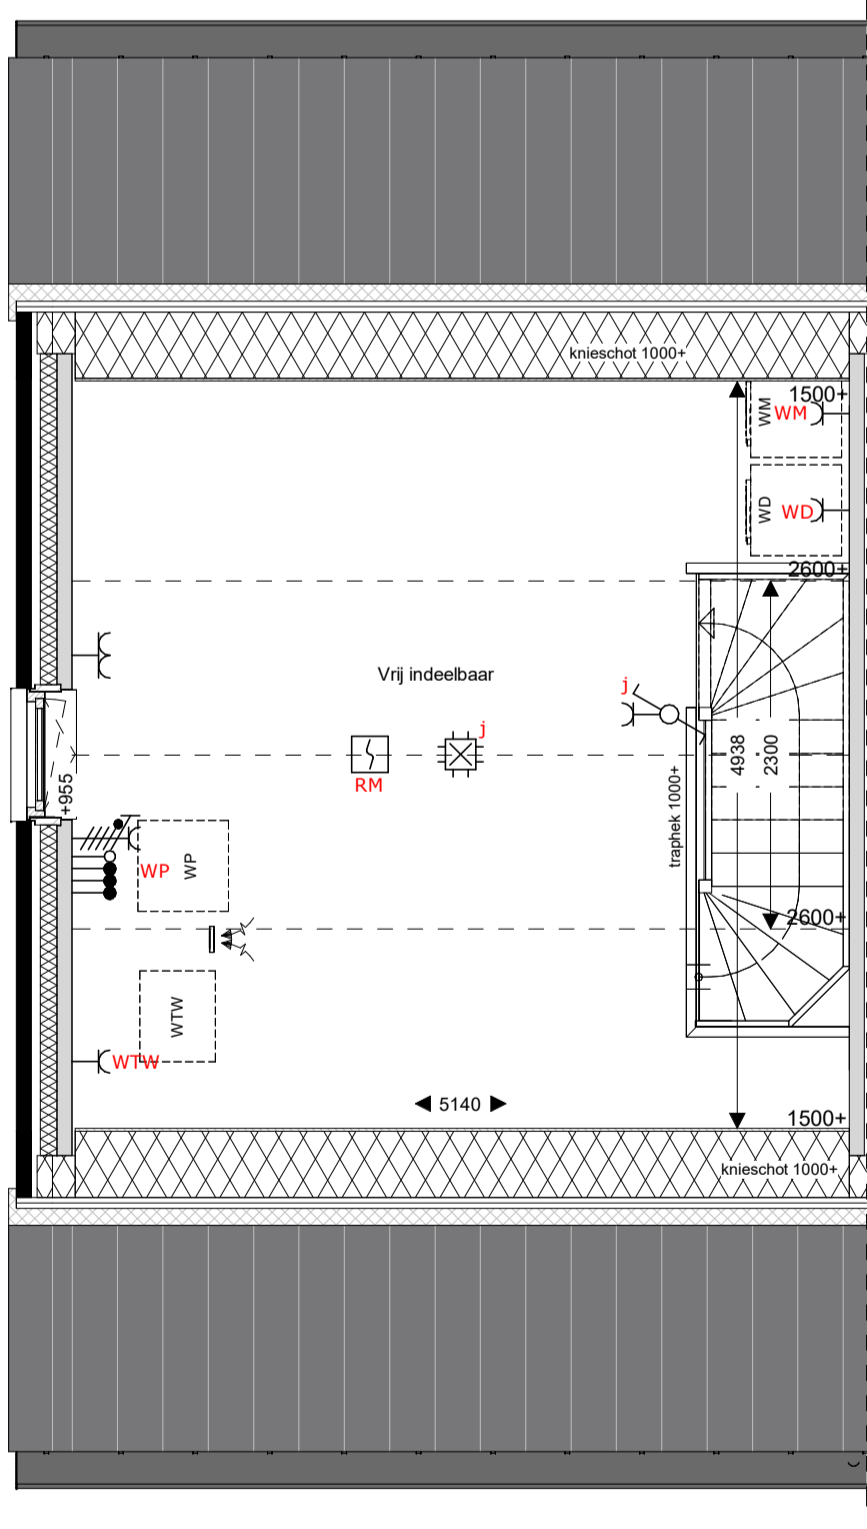

tweede verdieping
1 : 50

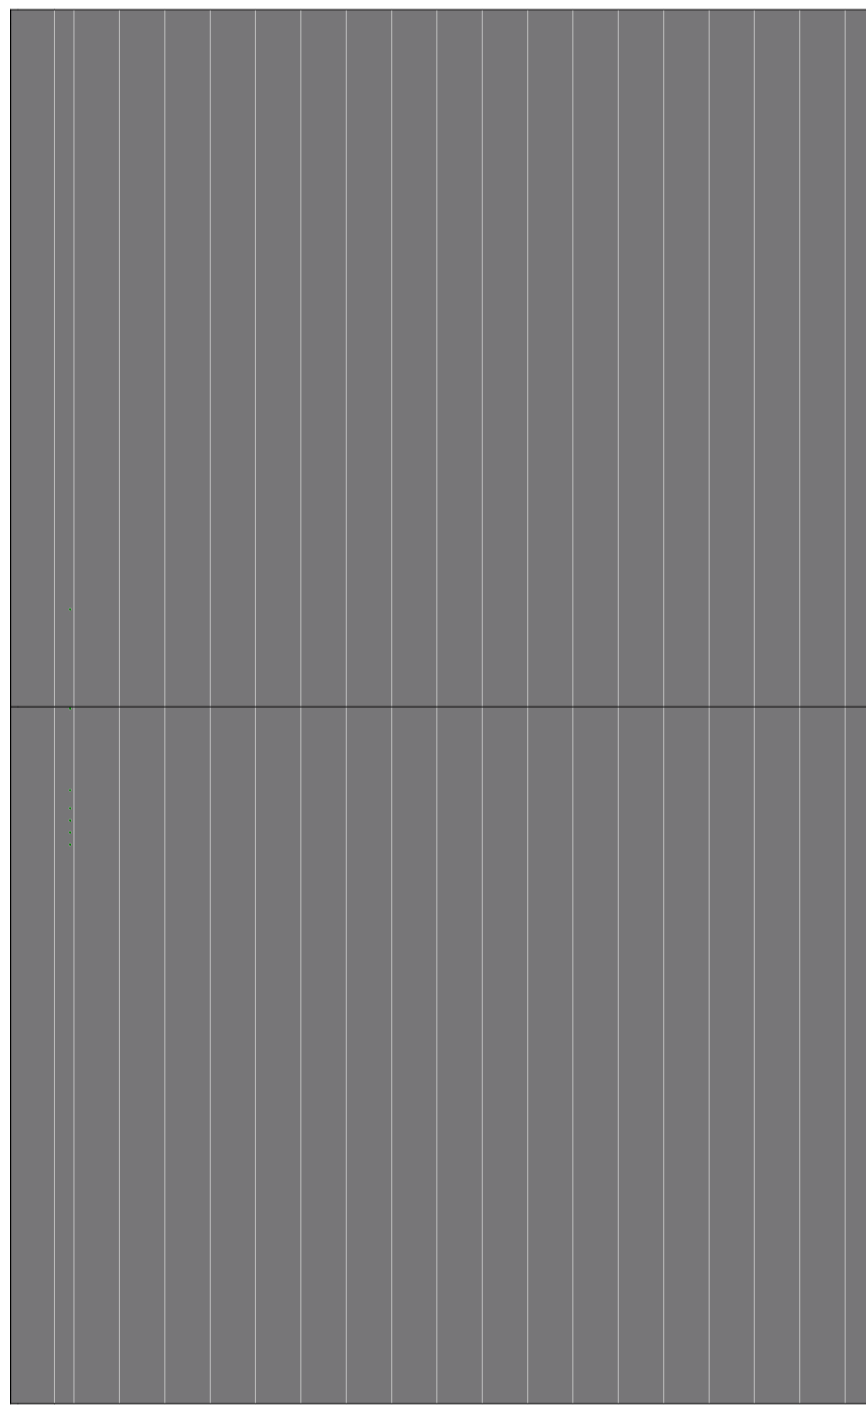

dakaanzicht
1 : 50

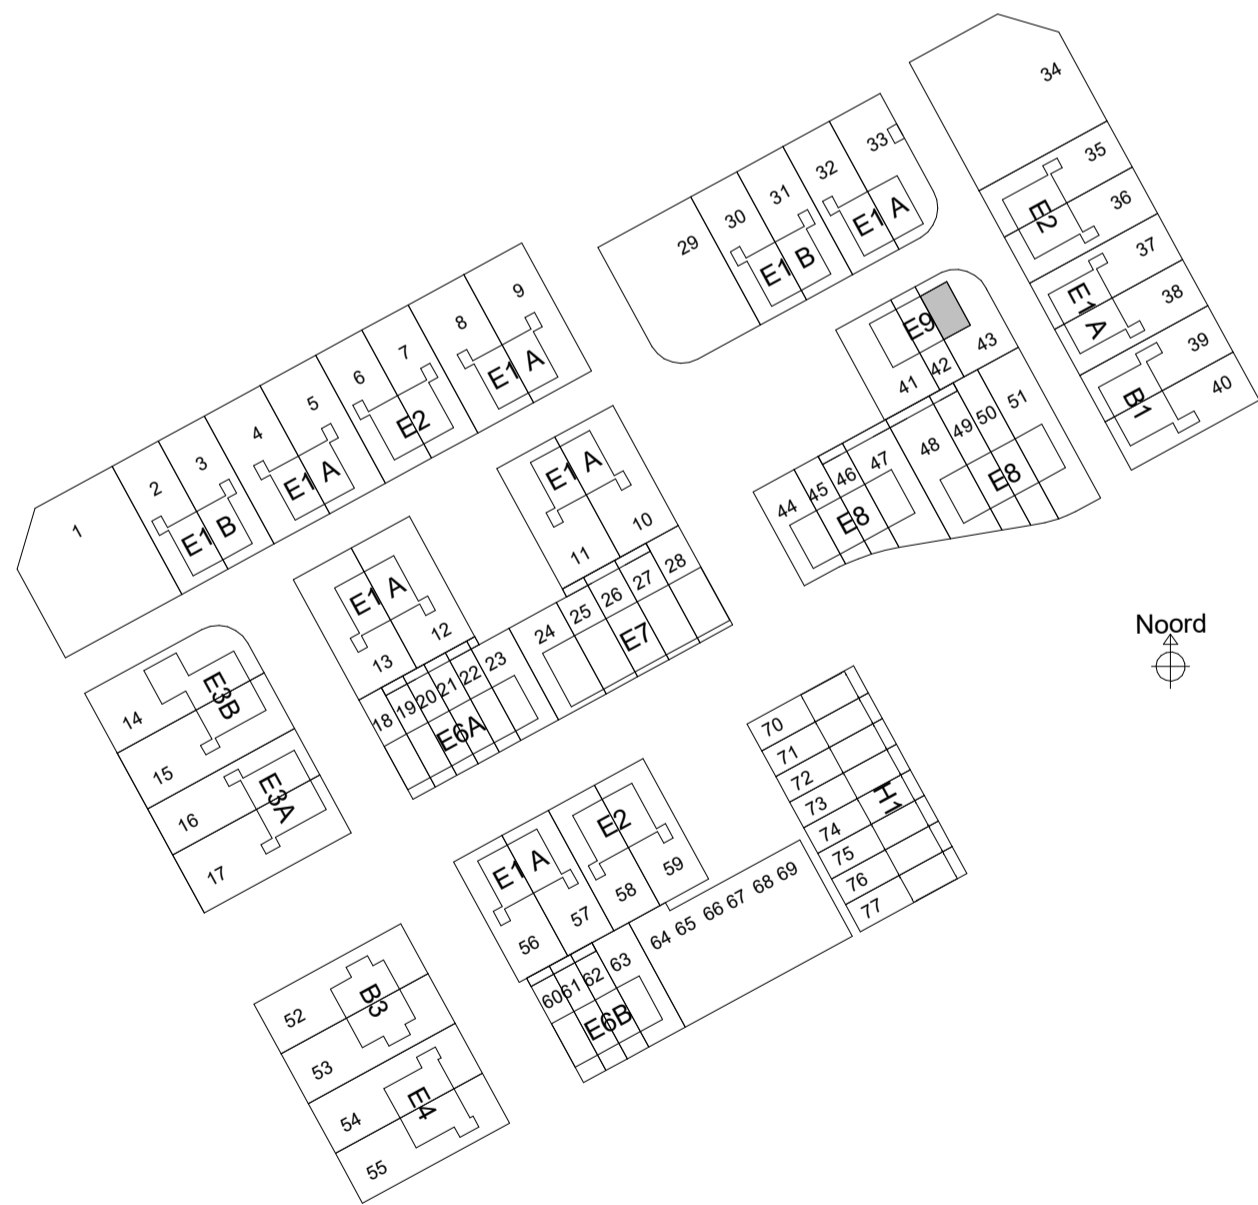






 












sac
con

Saccon bv
Burg. Reuterweg 28
8021 EW Zwolle
T 0522 4221403
E info@saccon.nl
I www.saccon.nl

Er kunnen geen rechten worden ontleend aan de volgende op deze tekening aanwezige zaken:
- Artist impressions en 3D weergaves
- Situatietekening en inschrijving in openbaar gebied
- Geweelschetsen van eventuele andere op deze tekening aangegeven bebouwing
- Weergaves van aangelegende bebouwing zoals boomstruiken, etc. zijn aan veranderingen onderhevig
- PV panelen, definitief aantal PV panelen is afhankelijk van de definitieve BENG berekeningen. Indicatieve situering van de PV panelen is weergegeven op deze tekening
- Dakopbouw, definitieve opbouw doorlooptijd is afhankelijk van de definitieve installaties. Indicatieve situering van de dakopbouw is weergegeven op deze tekening
De op de tekening aangegeven maten zijn in millimeters, excl. (wand) afwerkingen en kunnen in de praktijk 1 à 2% afwijken
De plaatsnamen zijn qua maatvoering niet geschikt voor opstellen door koper aan derden

Renvooi

	metselwerk		Wt+WD		opstelplaats wasmachine/wasdroger		zonnepaneel		HWA
	isolatie								overstort ten behoeve van afwatering van de HWA op een open ligger bij overgang naar openbaar gebied
	prefab beton wand/scheidingswand								
	gasbeton binnenwanden								
	houten gevel (type B1, B3 en E7)		WP		WTW		Warmtepomp en WTW		vloermistkast
	metallud scheidingswand								
									kruipkuk
									505+
									vloerverwarming
									ombouw verdeler
									geplaatst in versterker: indicate hoogte bovenkant versterker