




voorgevel  
1 : 100




achtergevel  
1 : 100

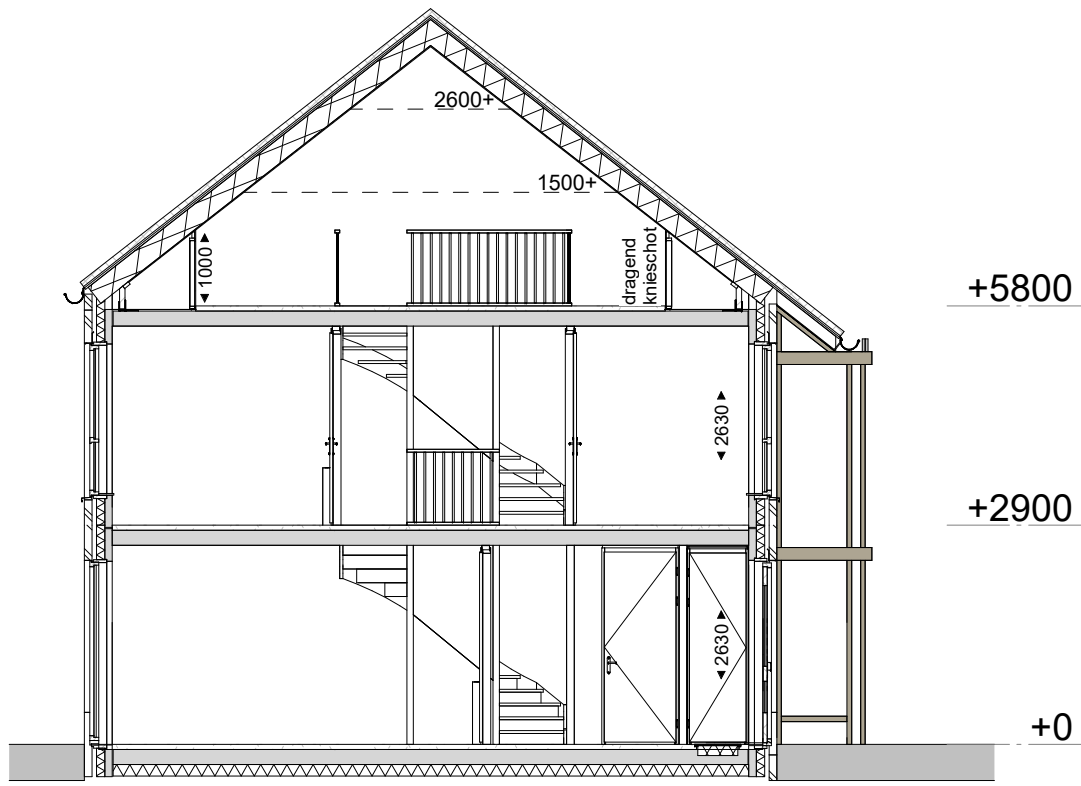


Doorsnede  
1 : 100


	1 polige schakelaar
	serieschakelaar
	wisselschakelaar
	1 polige dimmer
	enk. wcd combi 1p schak.
	lichtaansluitpunt
	wandlicht aansluitpunt
	enkele wandcontactdoos
	dubb. wandcontactdoos hor.
	enk. wandcontactdoos data
	enk. wandcontactdoos cai
	beldrukker
	signaalgever deurbel
	rookmelder optisch
	verdeelkast
	rookmelder optisch
	centraal aardpunt
	leiding bedraad thermostaat
	leiding loos ( controle draad)
	continustroom
	perilex wcd 2x230V
	perilex wcd 400V 3F+N+A
	werkschakelaar 230V
	werkschakelaar 400V
	aardscherm

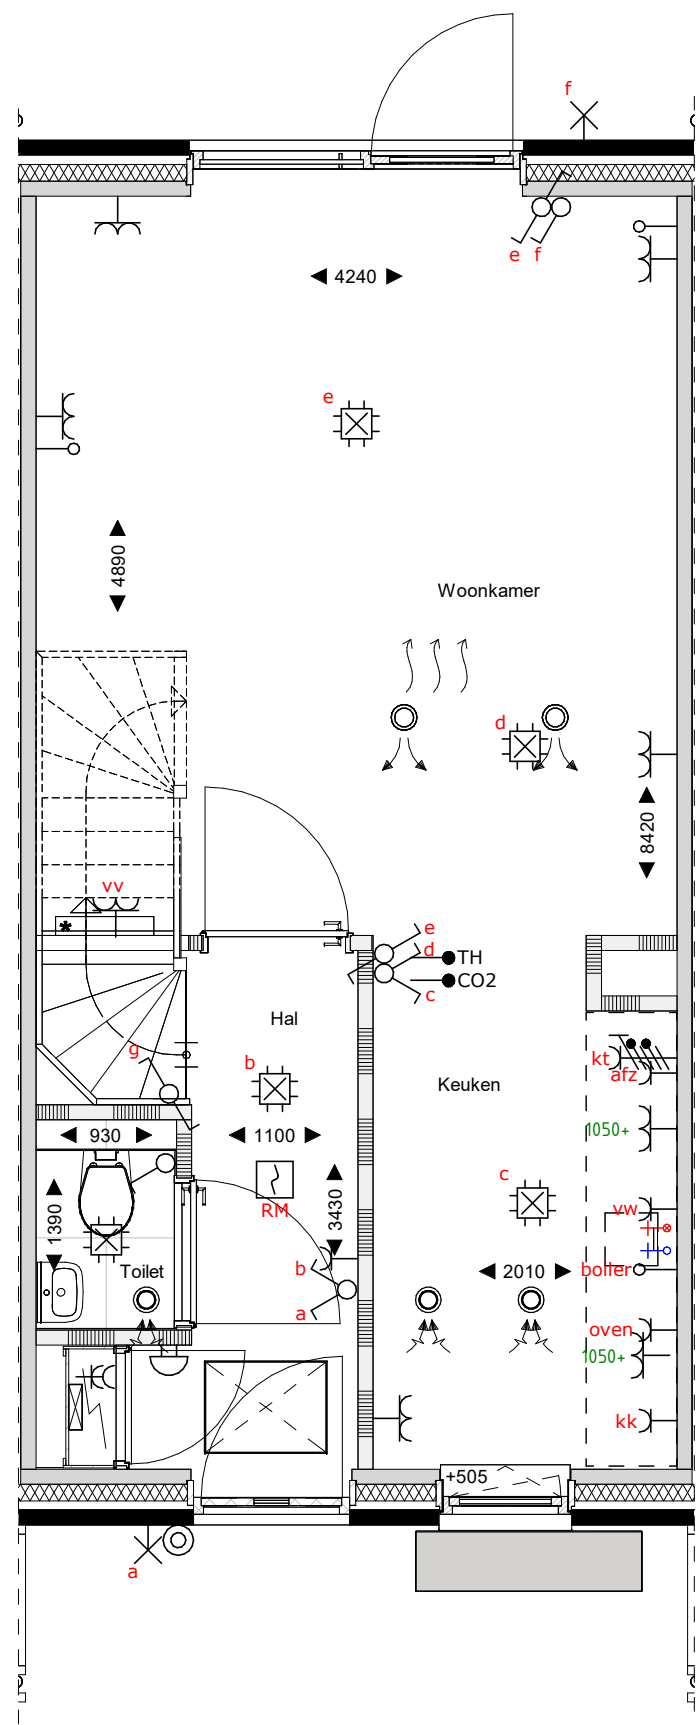


begane grond  
1 : 50

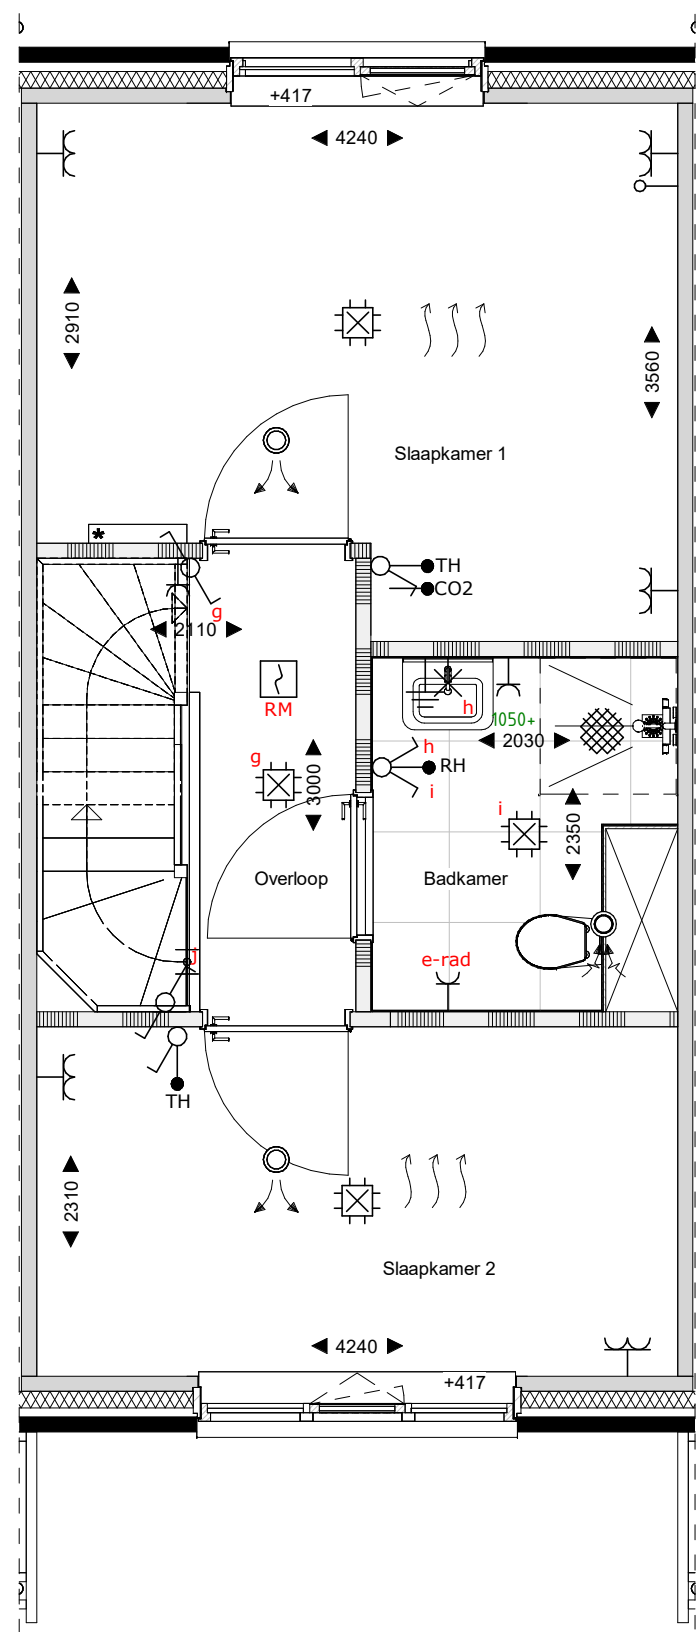

eerste verdieping  
1 : 50

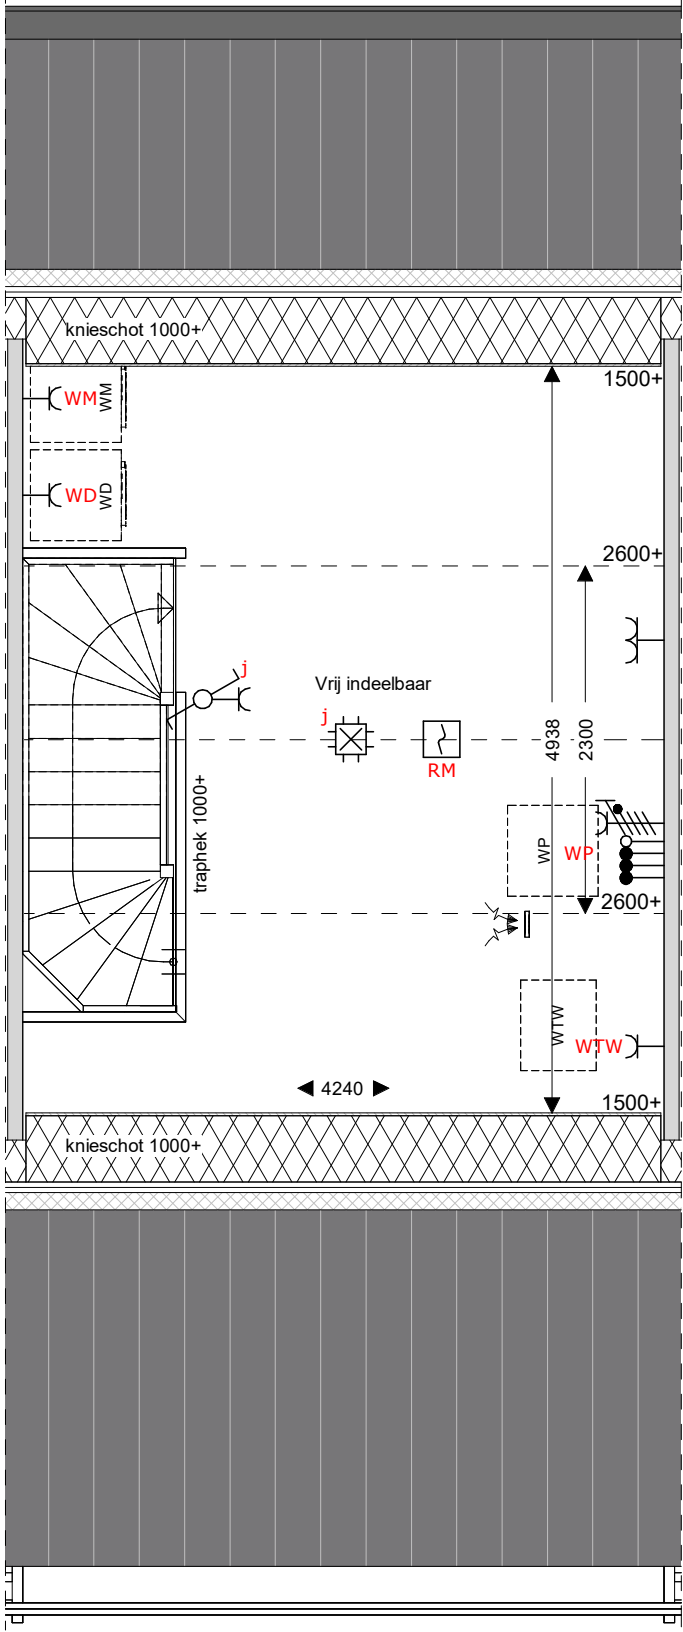

tweede verdieping  
1 : 50

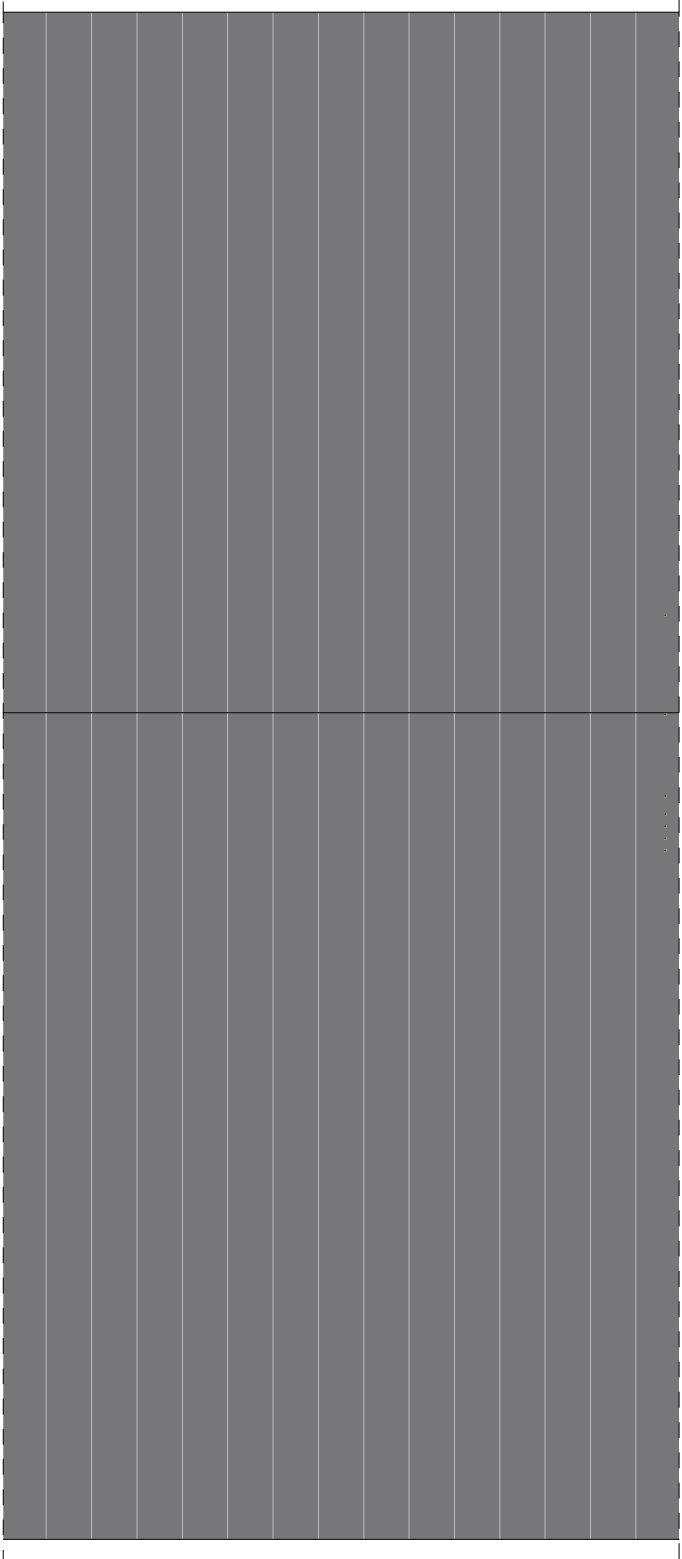

dakaanzicht  
1 : 50



sac  
con

Saccon  
Burg. Rekenweg 28  
8021 EW Zele  
T 053 4231403  
E info@saccon.nl  
I www.saccon.nl

Er kunnen geen rechten worden ontleend aan de volgende op deze tekening aangegeven zaken:

- Artist impressions en 3D weergaves
- Situatiekleving en inschrijving in openbaar gebied
- Gewelanzichten van eventuele andere op deze tekening aangegeven bebouwing
- Weergaves van aangegeven bebouwing zoals bouwmassas, etc. zijn aan veranderingen onderhevig
- PV panelen, definitief aantal PV panelen is afhankelijk van de definitieve BEHG berekeningen. Indicatieve situering van de PV panelen is weergegeven op deze tekening
- Dakopbouw, definitieve opbouw doorlooptijd is afhankelijk van de definitieve installaties. Indicatieve situering van de dakopbouw is weergegeven op deze tekening
- De op de tekening aangegeven maten zijn in millimeters, excl. (wand) afwerkingen en kunnen in de praktijk 1 à 2% afwijken
- De plaatsnamen zijn qua maatvoering niet geschikt voor opstellen door koper aan derden

#### Renvooi

	metaalwerk		Wt+WD		opstelplaats wasmachine/wasdroger		zonnepaneel		HWA
	isolate		WP		Warmtepomp en WTW		vloermuiskast		bevestiging spandraden
	prefab beton		WTW		meterkast		vloerverwarming		bouwverdelers
	gasbeton binnenwanden		WTW		kozijn Verdi met rooster en achterhout		kruipkub		geplaatst in vensterbank
	houten gevel (type B1, B3 en E7)		WTW		505+		indicatie hoogte bovenkant vensterbank		
	metalstut scheidingswand								

opdrachtgever

project

fase

onderwerp

BPD Ontwikkeling BV  
Reeve veld 4, Kampen  
68 woningen  
Verkoop  
E6B\_verkoopstekening

schaal

formaat

datum

status

Definitief

projectnr

bouwnummer

1:100

A1

17-03-2025

40931

61